
VUE EN PLAN RDC
MEZZANINE
Ech:1/50

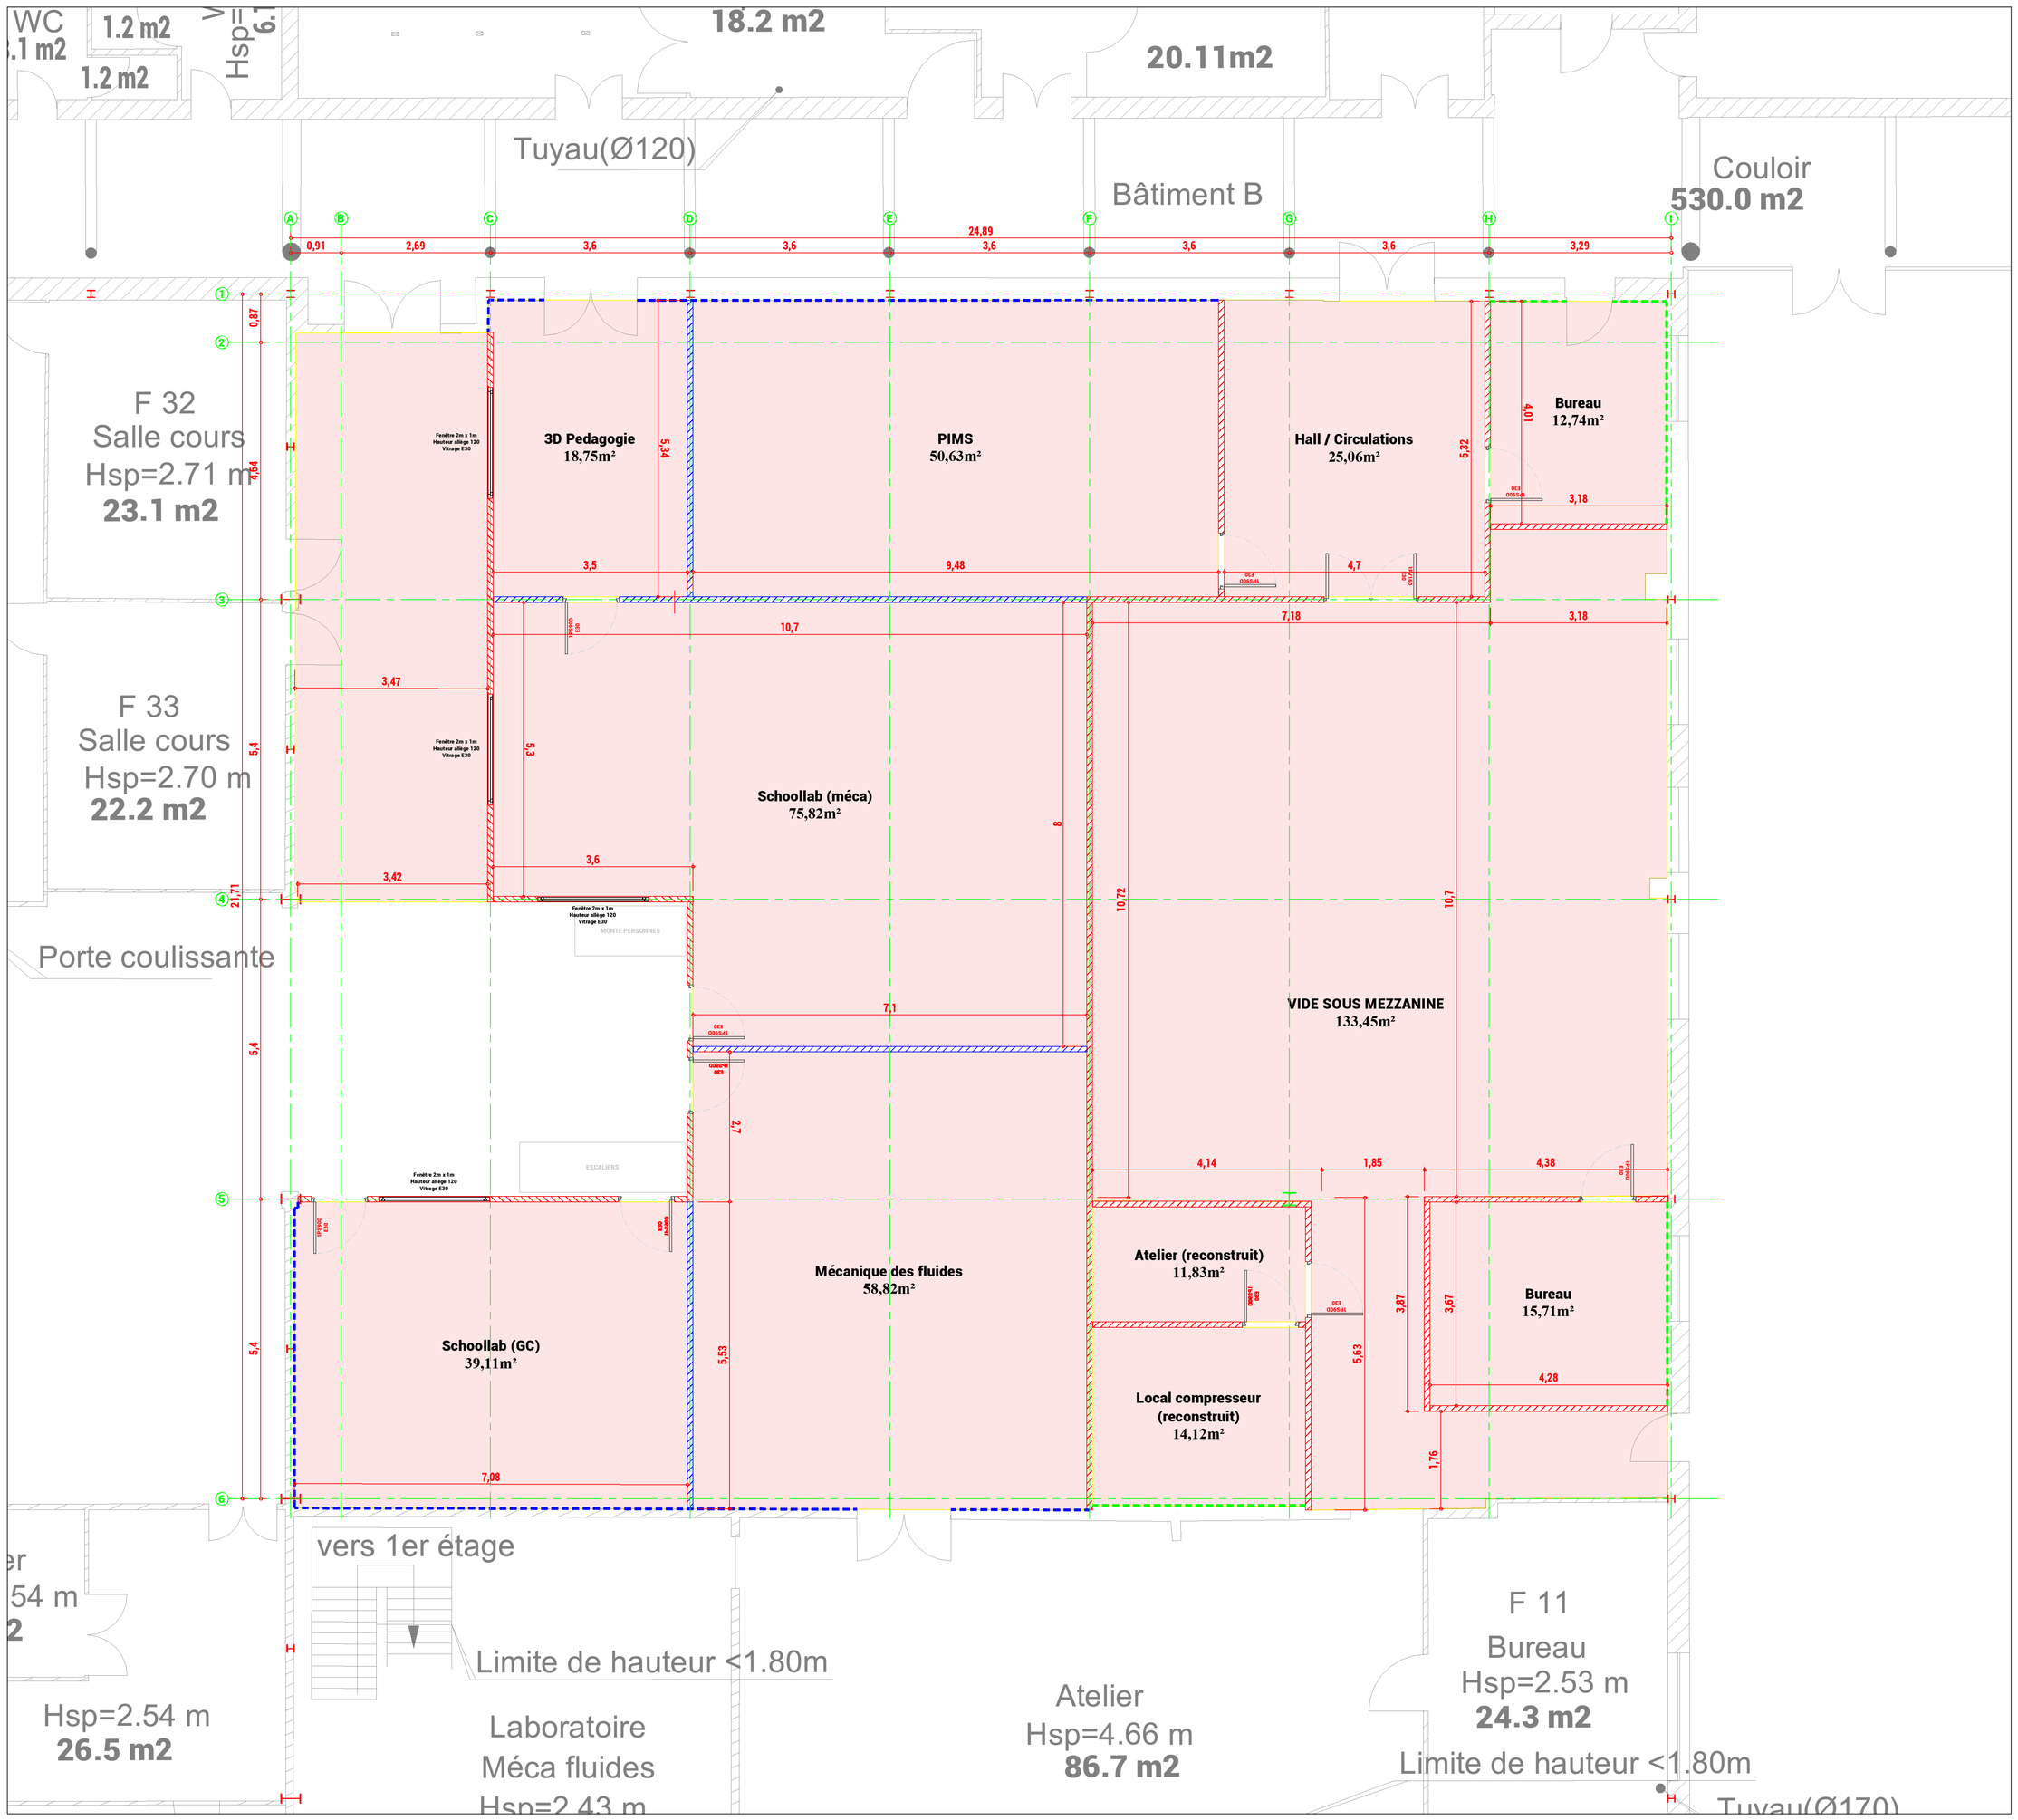

Légende second oeuvre

- Mur existant
- Cloison modulaire
- Cloison EI60
- Chassis fixe E30 2m x 1m
- Doublage isolé 120mm
- Doublage isolé 45mm
- Plafonds CF 1H
- Plafonds 600x600 + isolation 300mm
- Emprise mezzanine

Centrale Lille Institut

Création d'une mezzanine intérieure au bâtiment F

PHASE		IND	DATE	MODIFICATIONS
A.P.S		0	Octobre 2026	*Création de plan*
A.P.D				
P.R.O	☒			
D.C.E				

ETAT PROJETE

Date : **Octobre 2026** | **Ech. : 1/50** | Fichier : 1-Chantiers\Centrale Lille\Mezzanine - BELLART\Mezzanine\Plans_CAD_DAO - Exemple.dwg - F - Mezzanine01 - PROJ2 - Plans - Style de traçés : **Aalia Ingénierie-Noir-Gris-Couleur.ctb** | **STR-01**

- LOT 03 : SECOND OEUVRE -

- Vue en plan RDC -

IMPORTANT : Ce plan ne peut être utilisé comme plan d'éxécution. Les implantations et les quantités des matériels sont données à titre indicatif et sont à vérifier par l'entreprise selon les cahiers des charges et les programmes de l'opération

Maîtrise d'ouvrage :


centralelille

Centrale Lille Institut- Pôle Patrimoine
Cité Scientifique – CS 248
59651 Villeneuve d'Ascq Cedex
Tél. : 03.20.67.60.93

Bureau d'études :

452, Avenue du Maréchal de Lattre de Tassigny
59350 Saint André lez Lille
03 20 98 80 01
contact@aalia-environnement.com

VUE EN PLAN R+1
MEZZANINE
Ech:1/50

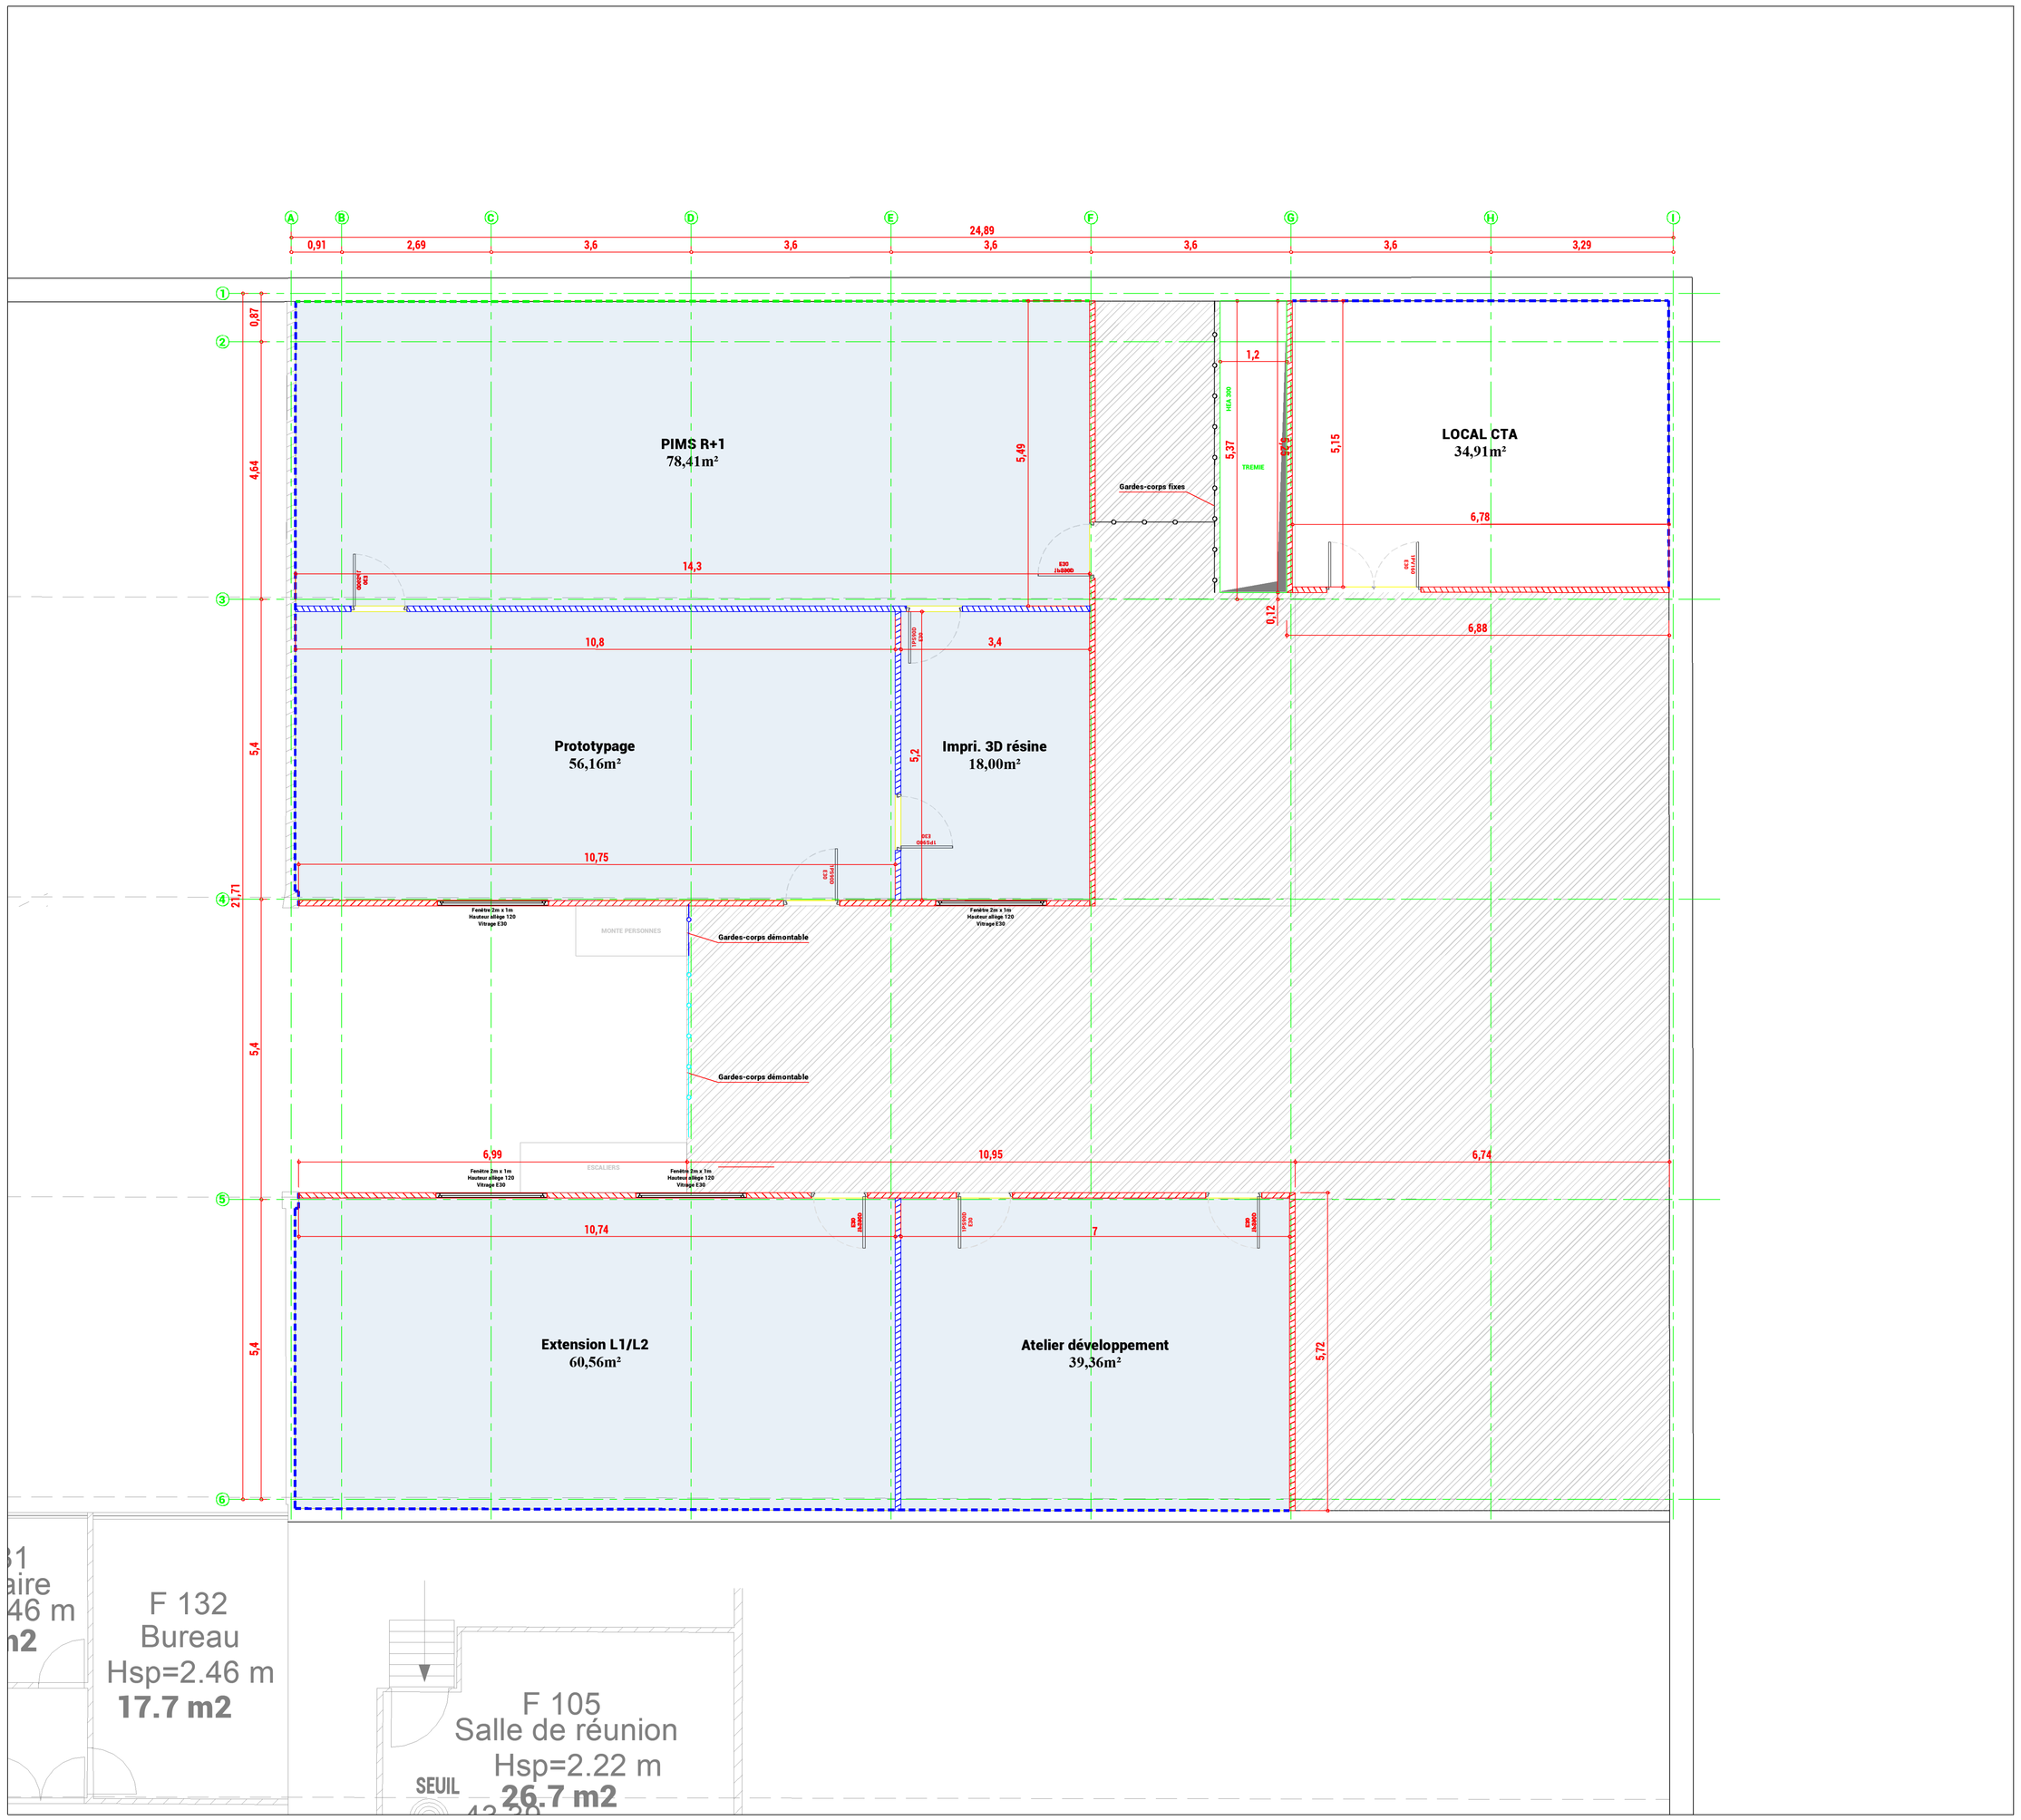

Légende second oeuvre

- Mur existant
- Cloison modulaire
- Cloison EI60
- Chassis fixe E30 2m x 1m
- Doublage isolé 120mm
- Doublage isolé 45mm
- Plafonds CF 1H
- Plafonds 600x600 + isolation 300mm
- Emprise mezzanine

Centrale Lille Institut

Création d'une mezzanine intérieure au bâtiment F

PHASE	IND	DATE	MODIFICATIONS
A.P.S	0	Octobre 2026	*Création de plan*
A.P.D			
P.R.O			
D.C.E			

ETAT PROJETE

Date : **Octobre 2026** | **Ech. : 1/50** | Fichier : [illegible] | **STR-02**

Style de traits : Aelia Imperiale-Noir-Gris-Couleur.stb

- LOT 03 : SECOND OEUVRE -

- Vue en plan R+1 -

IMPORTANT : Ce plan ne peut être utilisé comme plan d'exécution. Les implantations et les quantités des matériels sont données à titre indicatif et sont à vérifier par l'entreprise selon les cahiers des charges et les programmes de l'opération

Maitrise d'ouvrage :

Centrale Lille Institut- Pôle Patrimoine
Cité Scientifique – CS 240
59651 Villeneuve d'Ascq Cedex
Tél : 03.20.67.60.93

Bureau d'études :

452, Avenue du Maréchal de Lattre de Tassigny
59350 Saint André lez Lille
03 20 98 80 01
contact@aelia-environnement.com