
VUE EN PLAN RDC
MEZZANINE
Ech:1/50

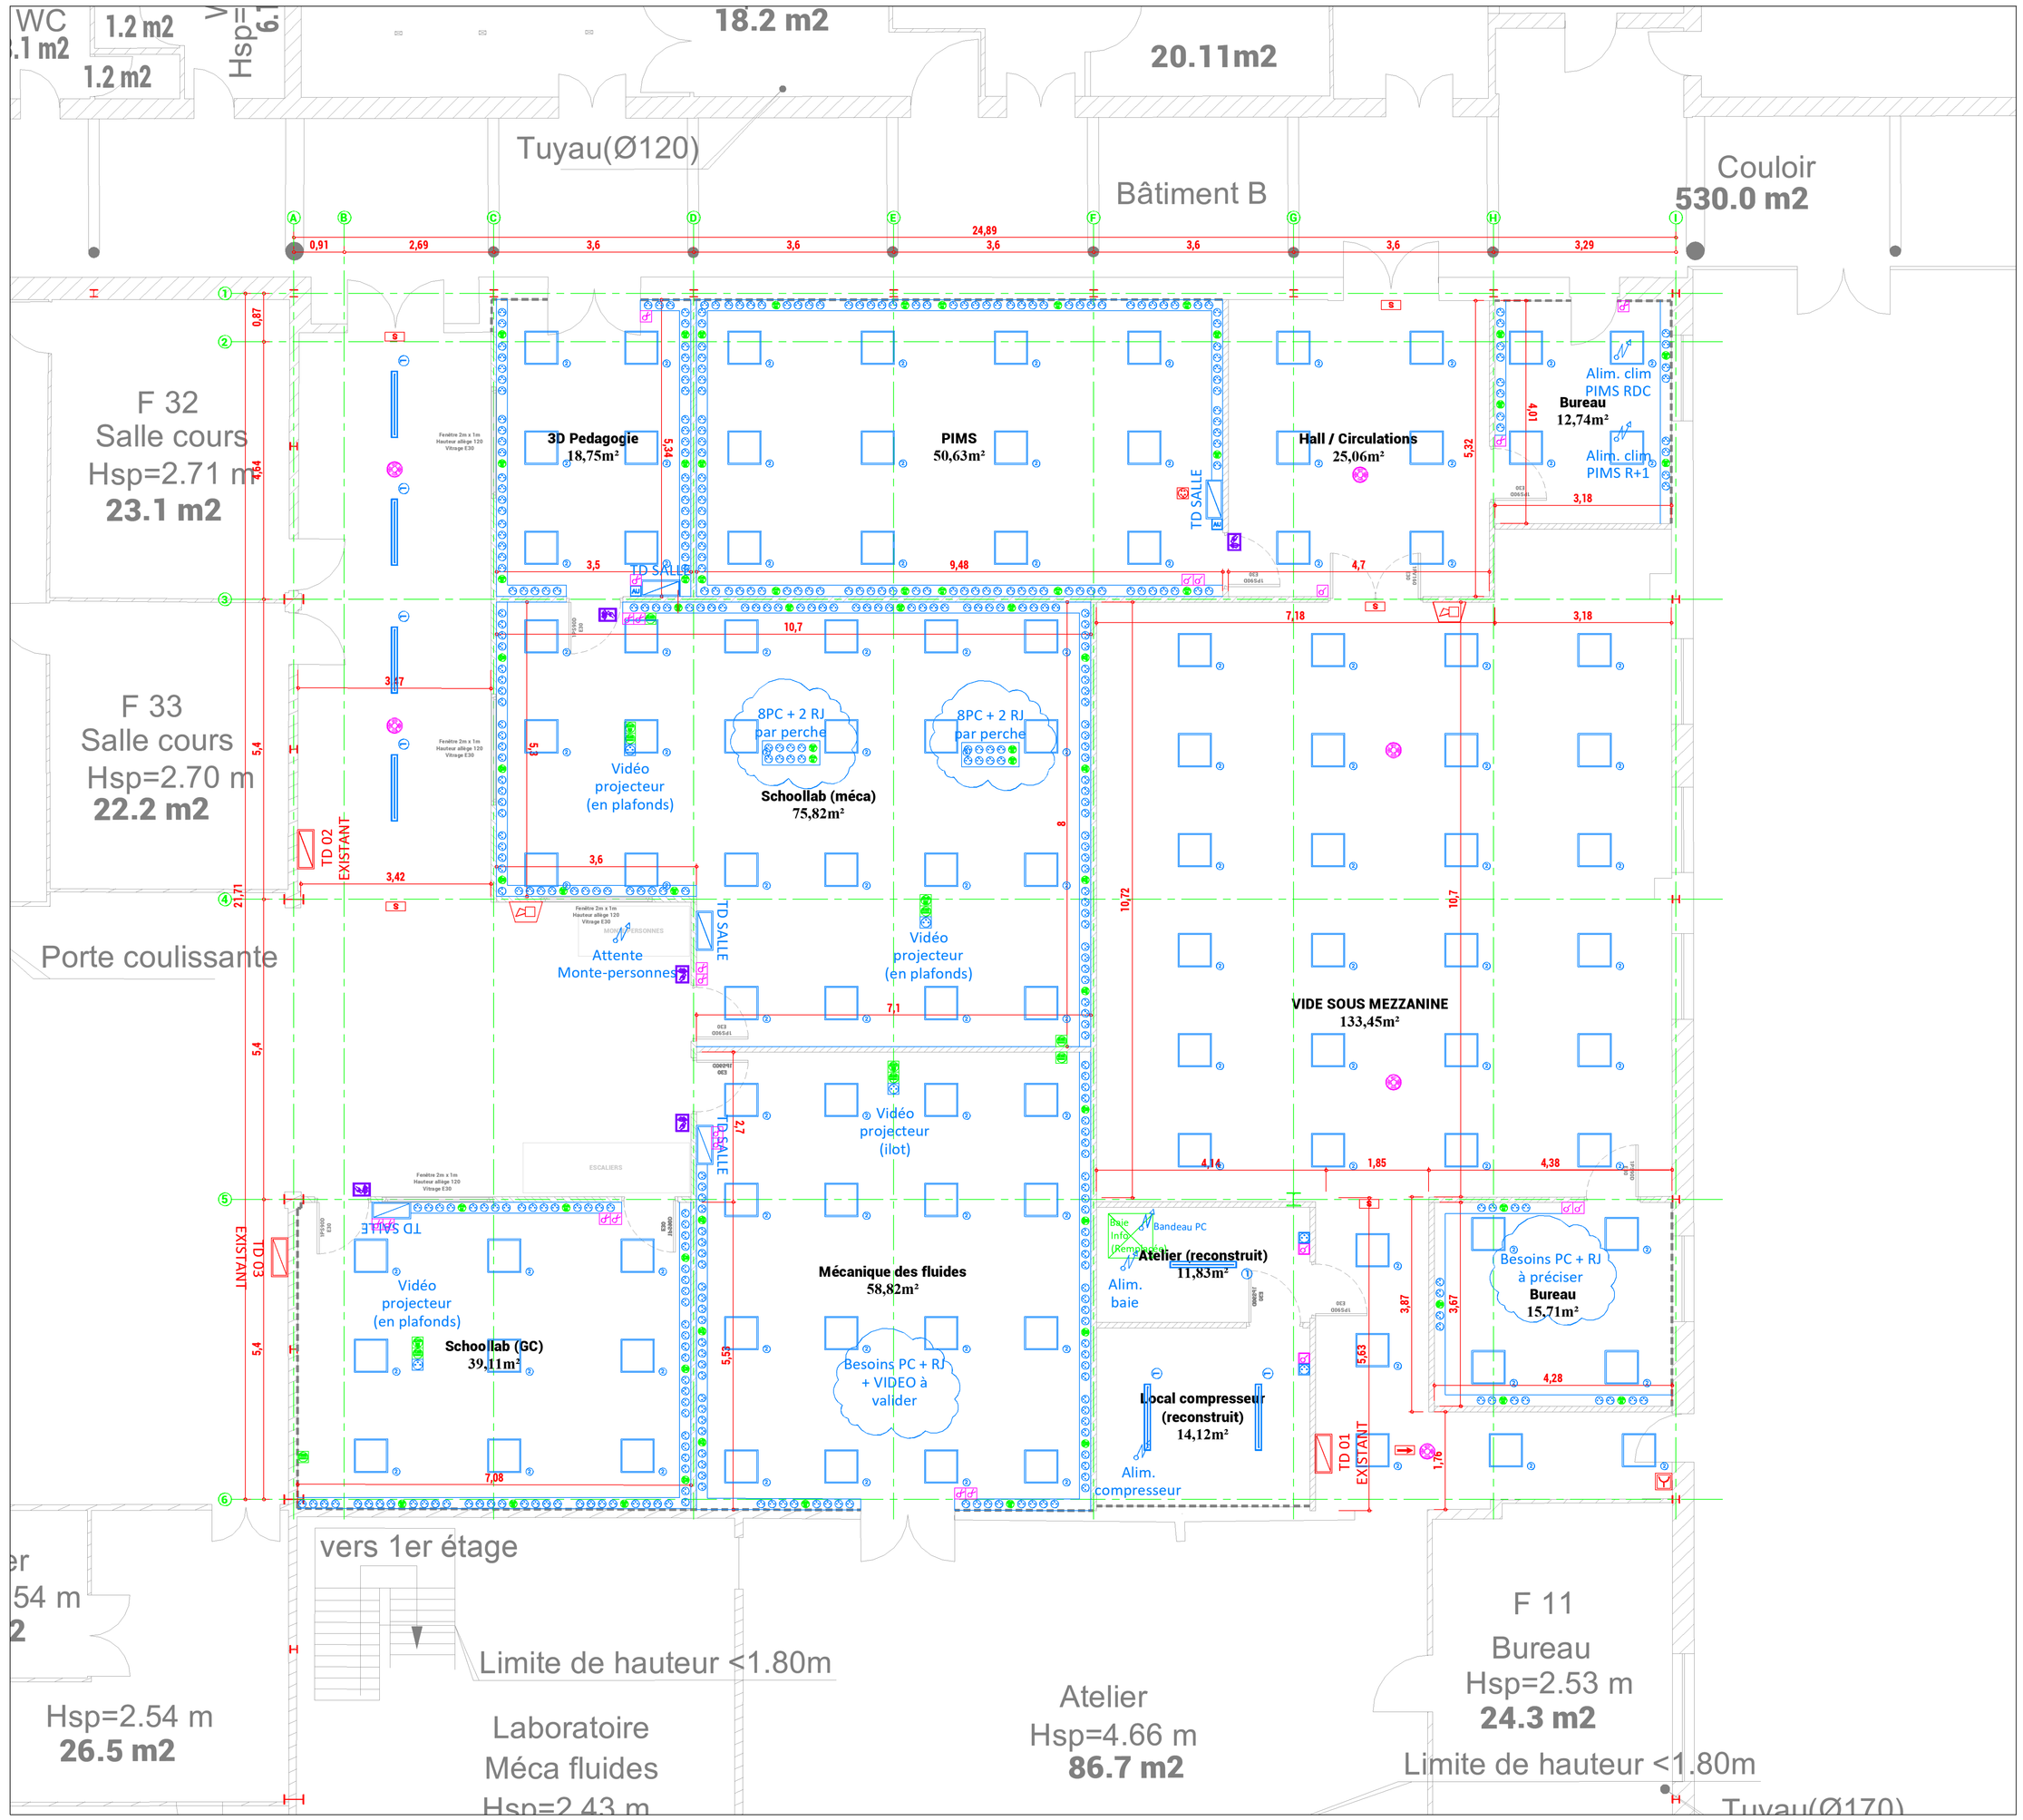

LEGENDE CFO

- Chemin de Câbles - CFO
- Interrupteur Goulotte / IP / IK / Lumineux
- Va et Vient Goulotte / IP / IK / Lumineux
- Bouton Poussoir Goulotte / IP / IK / Lumineux
- Détecteur de présence Plafond
- Détecteur de présence Plafond **PD-9-IP65**
- Détecteur de présence Plafond **PD-4-IP65**
- Détecteur de présence Plafond Avec Gradation
- Détecteur de présence Plafond circulation
- Détecteur de présence mural
- PC 2P+T 10/16A Goulotte / IP / IK
- PC 4P+T type CEE 32A 5P Goulotte / IP / IK
- Arrêt d'urgence Ventilation / Electricité
- TD projet
- TD Existant : consignation partielle
- Alimentation Electrique
- Goulotte double compartiment
- Bloc d'Ambiance / étanche
- Bloc Autonome d'Eclairage de Securité / étanche
- Bloc Autonome Portable d'Intervention
- Contrôle d'accès (alimentation gâche + lecteur de badge à l'entrée)
- Caméra

NOTA : Ce plan n'est valable que pour le lot considéré

LEGENDE ECLAIRAGE

- Luminaire de type 1 - Locaux techniques
- Luminaire de type 2 - Salles de classes du RDC (en applique)
- Luminaire de type 3 - Salles de classes du R+1 (en encastré)

NOTA : Ce plan n'est valable que pour le lot considéré

LEGENDE SSI

- Détecteur Incendie
- Sirène incendie (BAAS)
- Déclencheur Manuel Incendie
- Flash Incendie mural / plafond

NOTA : Ce plan n'est valable que pour le lot considéré

LEGENDE CFA

- Chemin de Câbles - CFA
- Chemin de Câbles - VDI
- Prise HDMI Goulotte / IP / IK
- Prise RJ45 banalisée Goulotte / IP / IK

NOTA : Ce plan n'est valable que pour le lot considéré

Centrale Lille Institut

Création d'une mezzanine intérieure au bâtiment F

PHASE	IND	DATE	MODIFICATIONS
A.P.S	0	Octobre 2026	*Création de plan*
A.P.D			
P.R.O	X		
D.C.E			

ETAT PROJETE

Date : **Octobre 2026** | **Ech. : 1/50** | **ELE-01**

- LOT 05 : Electricité -

- Vue en plan RDC -

Implantation électricité

IMPORTANT : Ce plan ne peut être utilisé comme plan d'éxecution. Les implantations et les quantités des matériels sont données à titre indicatif et sont à vérifier par l'entreprise selon les cahiers des charges et les programmes de l'opération

Maitrise d'ouvrage :


centralelille

Centrale Lille Institut- Pôle Patrimoine
Cité Scientifique – CS 248
59651 Villeneuve d'Ascq Cedex
Tél. : 03.20.97.50.93

Bureau d'études :

452, Avenue du Maréchal de Lattre de Tassigny
59350 Saint André lez Lille
03 20 96 60 01
contact@oasiis-environnement.com

VUE EN PLAN R+1
MEZZANINE
Ech:1/50

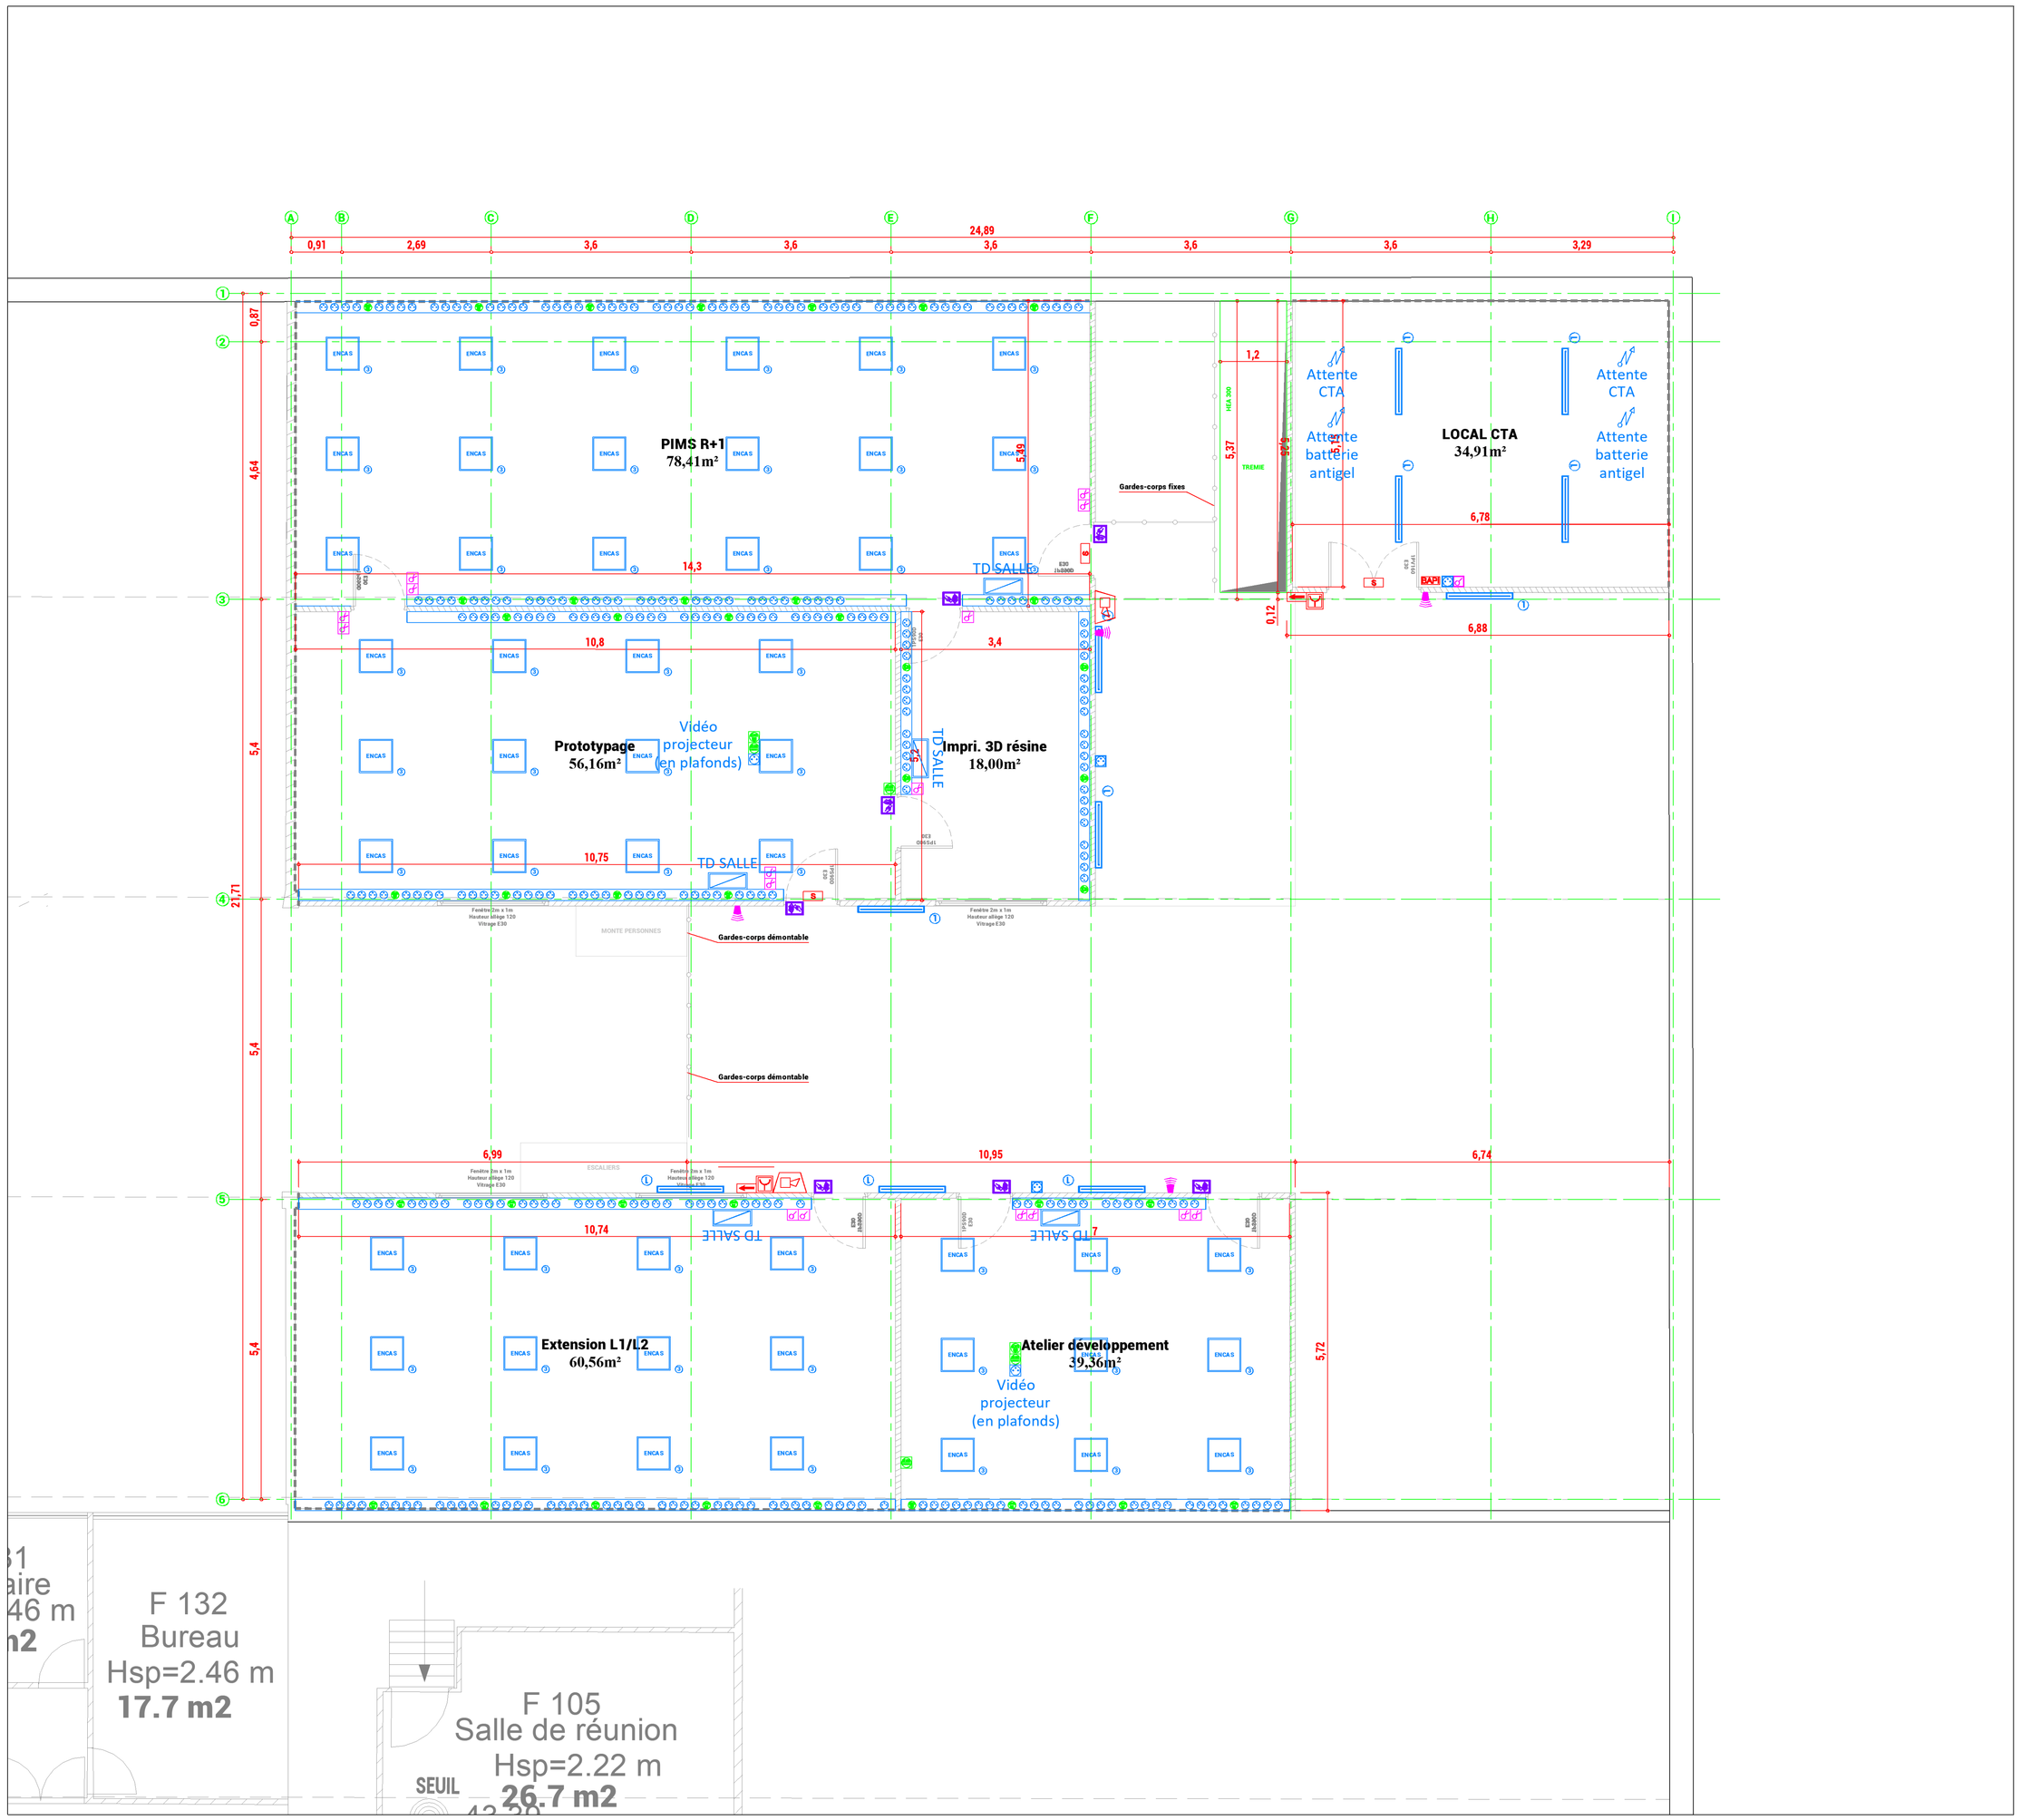

LEGENDE CFO

- Chemin de Câbles - CFO
- Interrupteur Goulotte / IP / IK / Lumineux
- Va et Vient Goulotte / IP / IK / Lumineux
- Bouton Poussoir Goulotte / IP / IK / Lumineux
- Détecteur de présence Plafond
- Détecteur de présence Plafond **PD-9-IP65**
- Détecteur de présence Plafond **PD-4-IP65**
- Détecteur de présence Plafond Avec Gradation
- Détecteur de présence Plafond circulation
- Détecteur de présence mural
- PC 2P+T 10/16A Goulotte / IP / IK
- PC 4P+T type CEE 32A 5P Goulotte / IP / IK
- Arrêt d'urgence Ventilation / Electricité
- TD projet
- TD Existant : consignation partielle
- Alimentation Electrique
- Goulotte double compartiment
- Bloc d'Ambiance / étanche
- Bloc Autonome d'Eclairage de Securité / étanche
- Bloc Autonome Portable d'Intervention
- Contrôle d'accès (alimentation gâche + lecteur de badge à l'entrée)
- Caméra

NOTA : Ce plan n'est valable que pour le lot considéré

LEGENDE ECLAIRAGE

- Luminaire de type 1 - Locaux techniques
- Luminaire de type 2 - Salles de classes du RDC (en applique)
- Luminaire de type 3 - Salles de classes du R+1 (en encastré)

NOTA : Ce plan n'est valable que pour le lot considéré

LEGENDE SSI

- Détecteur Incendie
- Sirène incendie (BAAS)
- Déclencheur Manuel Incendie
- Flash Incendie mural / plafond

NOTA : Ce plan n'est valable que pour le lot considéré

LEGENDE CFA

- Chemin de Câbles - CFA
- Chemin de Câbles - VDI
- Prise HDMI Goulotte / IP / IK
- Prise RJ45 banalisée Goulotte / IP / IK

NOTA : Ce plan n'est valable que pour le lot considéré

Centrale Lille Institut

Création d'une mezzanine intérieure au bâtiment F

PHASE	IND	DATE	MODIFICATIONS
A.P.S	0	Octobre 2026	*Création de plan*
A.P.D			
P.R.O			
D.C.E			

ETAT PROJETE

Date : **Octobre 2026** | **Ech. : 1/50** | Fichier : [illegible] | Style de trames : Aélia Ingenierie-Noir-Gris-Couleur.stb | **ELE-02**

- LOT 05 : Electricité -

- Vue en plan R+1 -

Implantation electricité

IMPORTANT : Ce plan ne peut être utilisé comme plan d'éxecution. Les implantations et les quantités des matériels sont données à titre indicatif et sont à vérifier par l'entreprise selon les cahiers des charges et les programmes de l'opération

Maîtrise d'ouvrage :

centralelille

Centrale Lille Institut- Pôle Patrimoine
Cité Scientifique – CS 246
59651 Villeneuve d'Ascq Cedex
Tel. : 03 20 67 60 93

Bureau d'études :

452, Avenue du Maréchal de Lattre de Tassigny
59350 Saint André lez Lille
03 20 98 80 01
contact@aelia-environnement.com