Département de la Gironde

VIlle de LIBOURNE

Propriété Sise 8-12 Rue Abel Boireau

PLAN DES FACADES COUPES

Dossier n°T25.185 | Fichier : T25.185_FAC_COU.dwg | Date : 27/08/2025

COMPLEMENTS


Indice	Date	Nature

ECHELLE : 1/100


CADASTRE: Section CO n°863partie

SELAS AUIGE Cabinet de Géomètres-Experts DPLG
220, Cours Gambetta -33400 TALENCE
Tel: 05-57-35-35-80 Fax: 05-56-80-82-28
E.mail : contact.talence@auige.fr

reproduction interdite

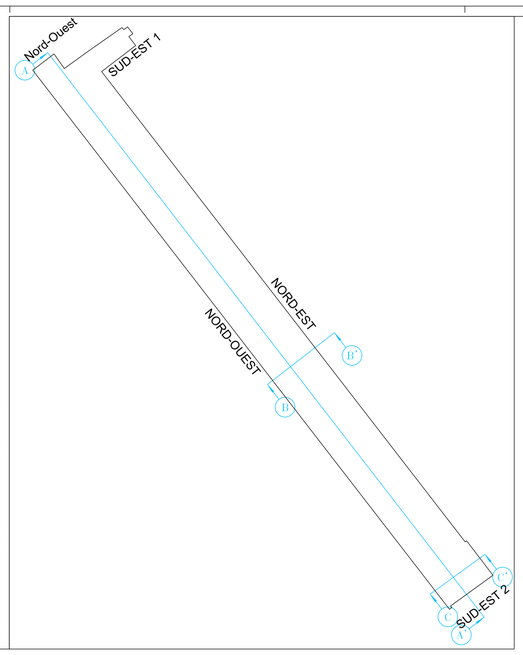


Façade NORD-OUEST

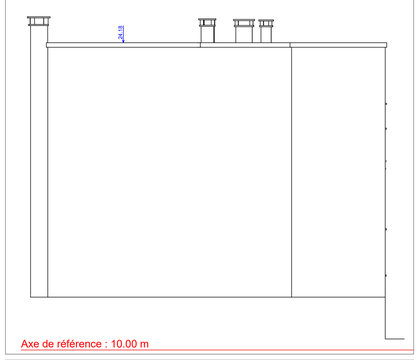


Axe de référence : 10.00 m

Façade SUD EST 1

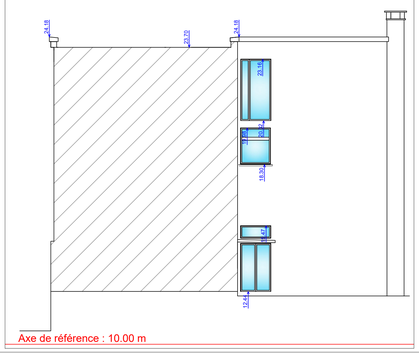


Axe de référence : 10.00 m

Façade SUD EST 2

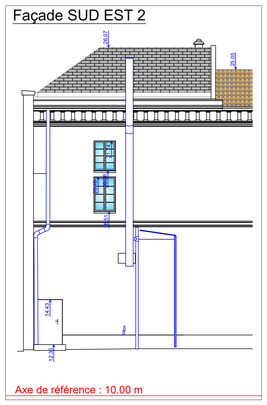


Axe de référence : 10.00 m

Coupe B-B'

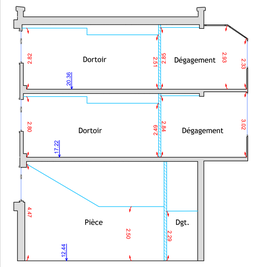


Axe de référence : 0.00 m

Coupe C-C'

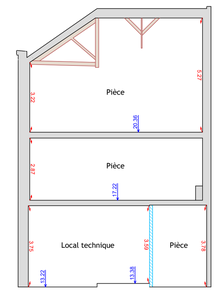


Axe de référence : 0.00 m

Façade NORD-EST

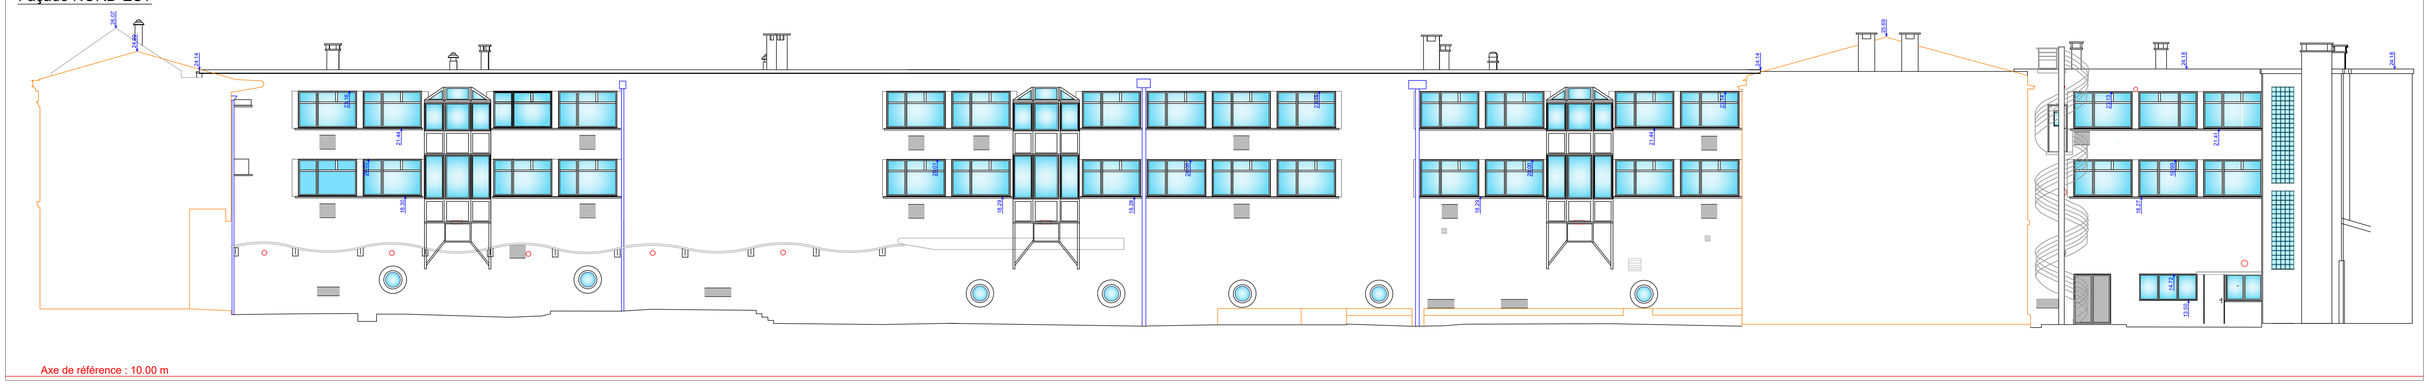


Axe de référence : 10.00 m

Façade SUD OUEST

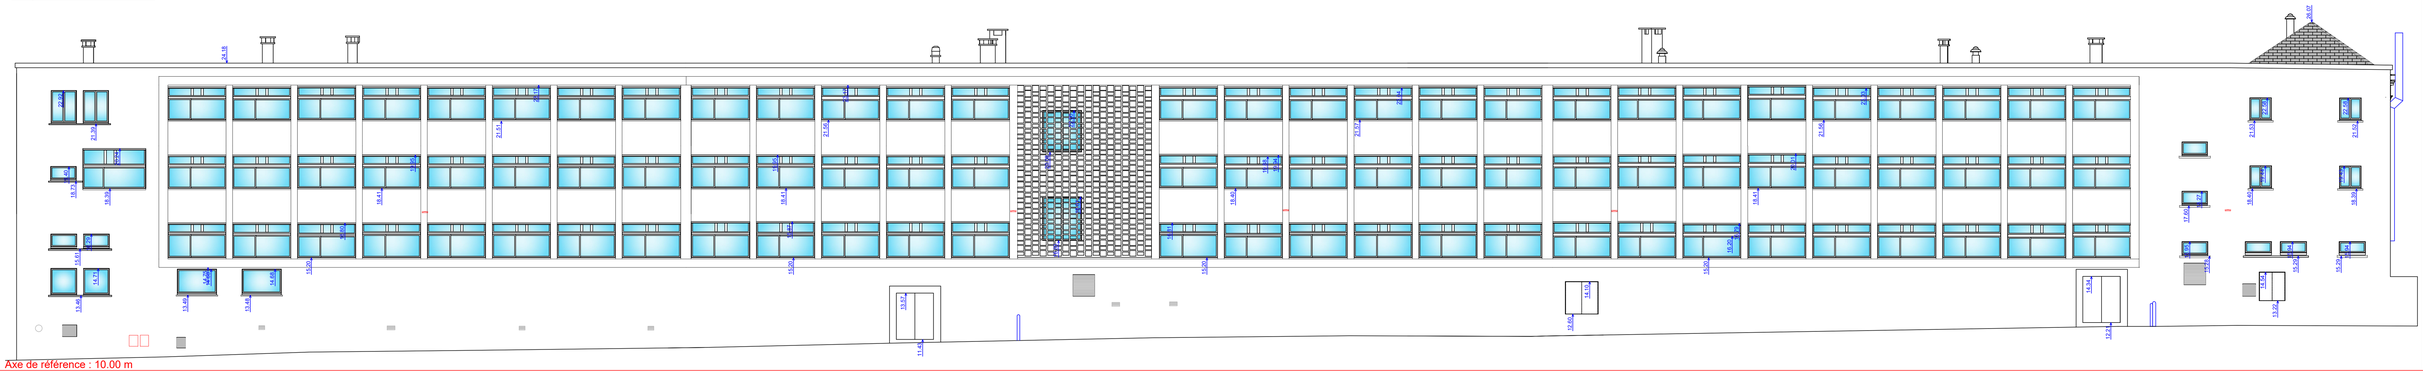

Axe de référence : 10.00 m

Coupe A-A'

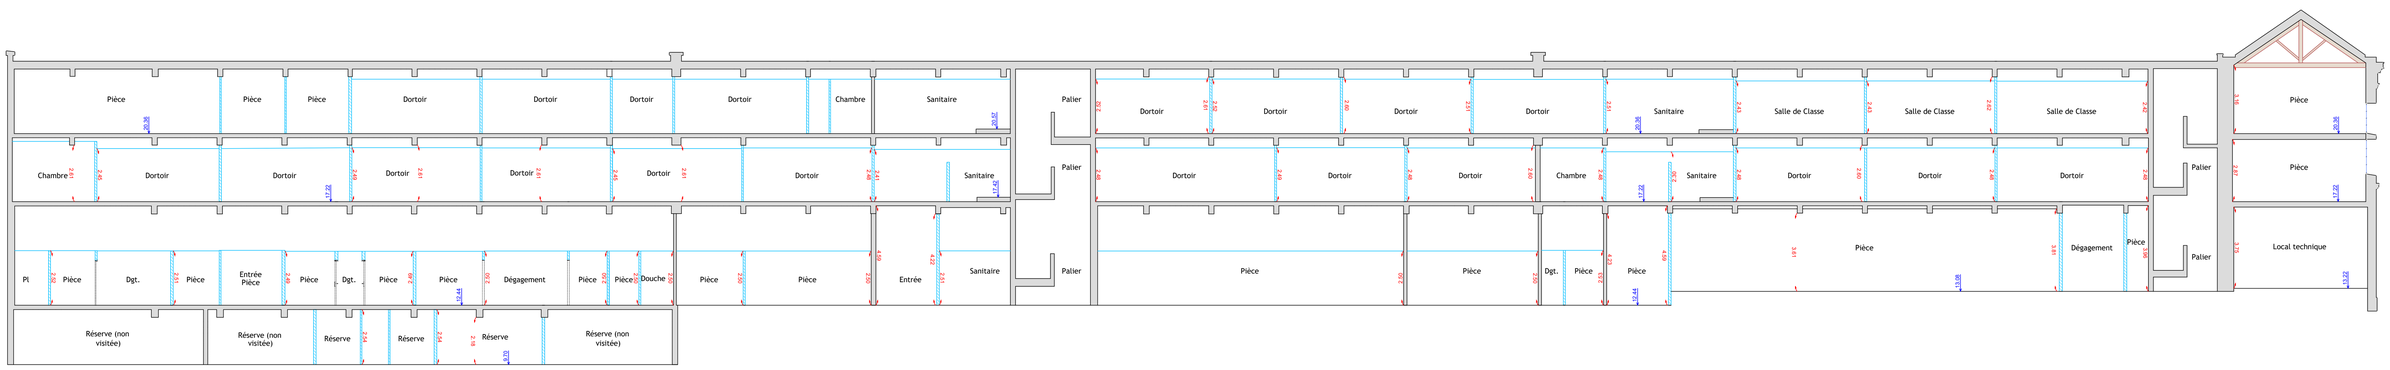

Axe de référence : 0.00 m