
A.1.3. - ORGANIGRAMME DE FONCTIONNEMENT

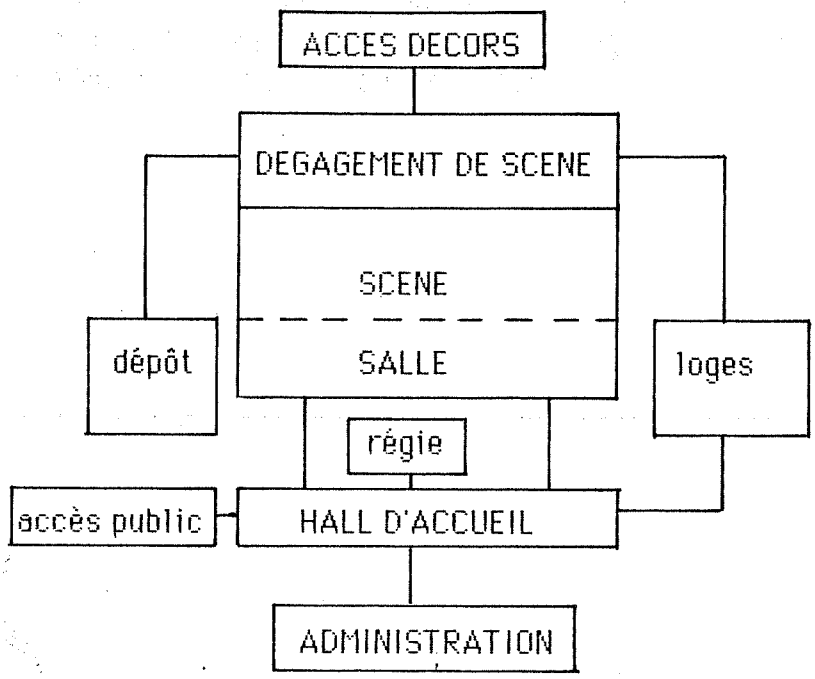


A.2. - ANALYSE DE L'EXISTANT

Le bâtiment existant est situé dans la cité universitaire du Secteur Nord Bâtiment, 1 Avenue Augustin FLICHE à MONTPELLIER.


- La salle de conférence est située en Rez de chaussée sur une surface de 350 m2.
- Le bâtiment date de 1963, il est construit sur vide sanitaire.
- La structure du bâtiment est constitué de poteaux poutres B.A. remplissage par baie vitrée, couverture en dalles B.A. étanchée formant SHEDS.
- La hauteur utile moyenne dans la salle est de 3,95 m.
- Installation électrique caduque.
- Isolation thermique et acoustique inexistante.
- Menuiseries extérieures à reprendre complètement.
- Sol innondable.
- L'arrière salle sous les appartements de la cité universitaire compose 2 niveaux (bibliothèque à l'étage, sanitaires, salle de projection, dépôt en rez de chaussée).


"ETAT EXISTANT"
COUPE LONGITUDINALE A,A / échelle 1/100°.

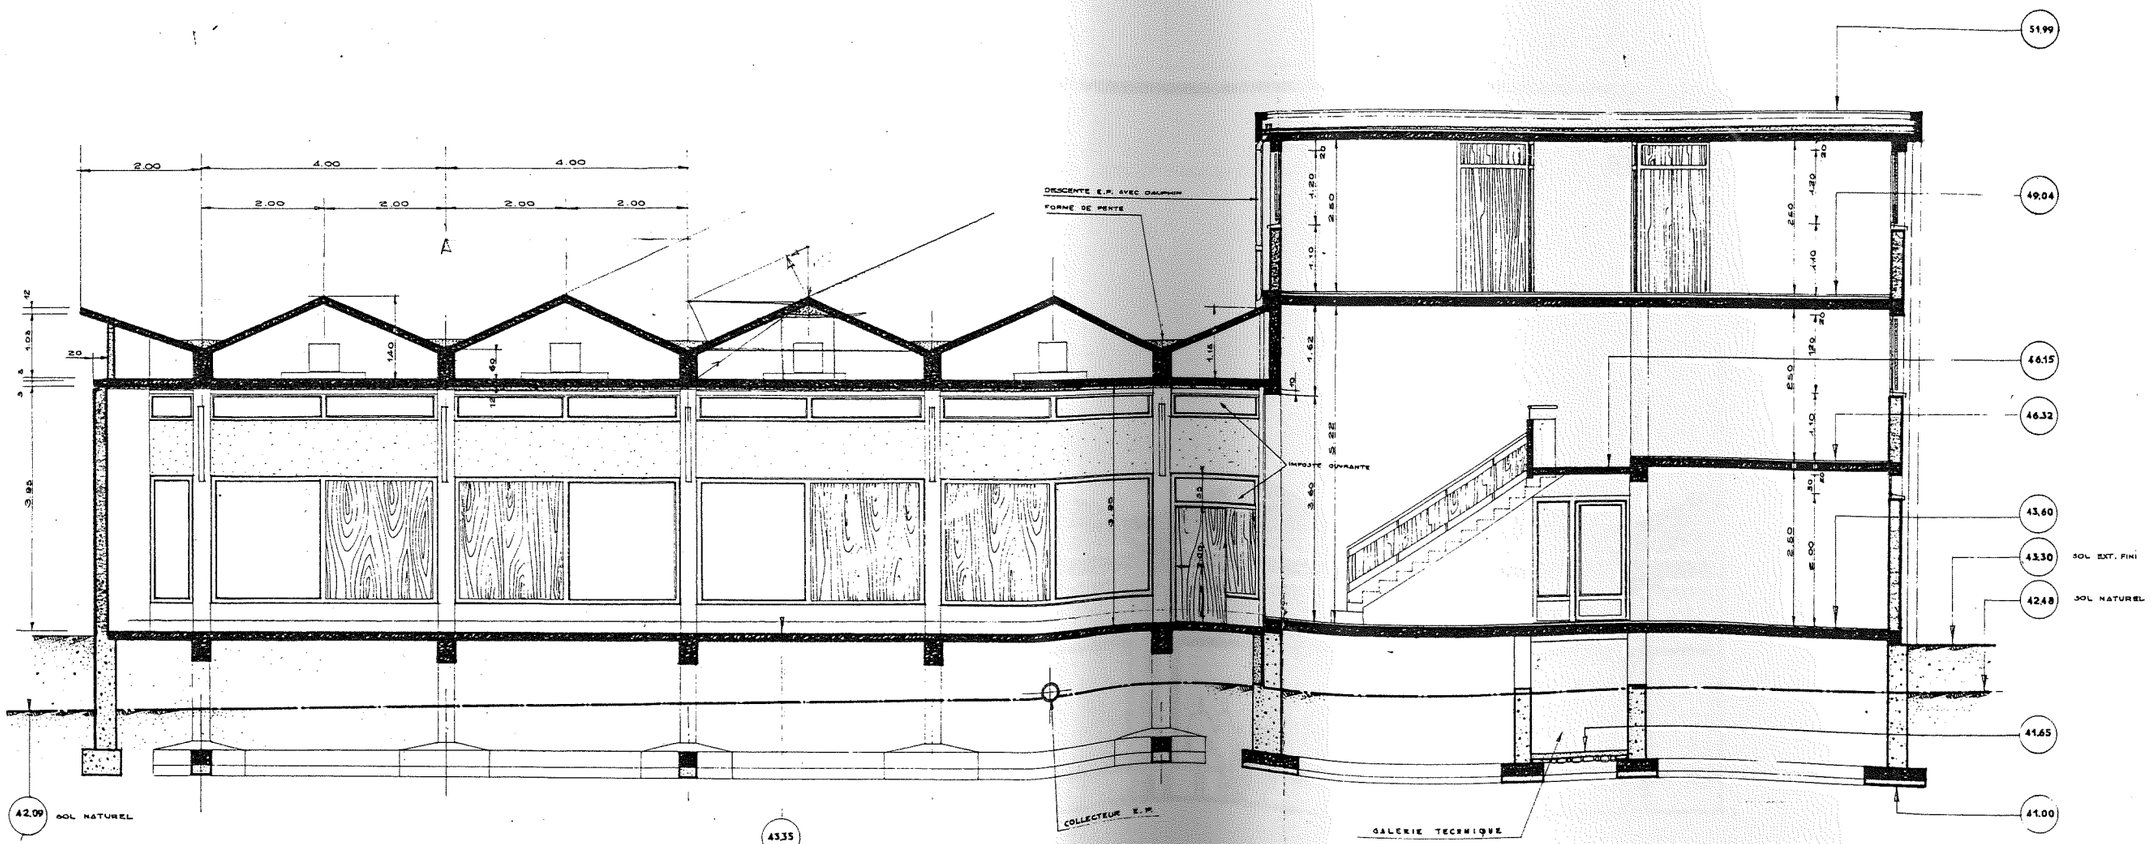

COUPE B.B.

"ETAT EXISTANT"
COUPE TRANSVERSALE / échelle 1/100°.

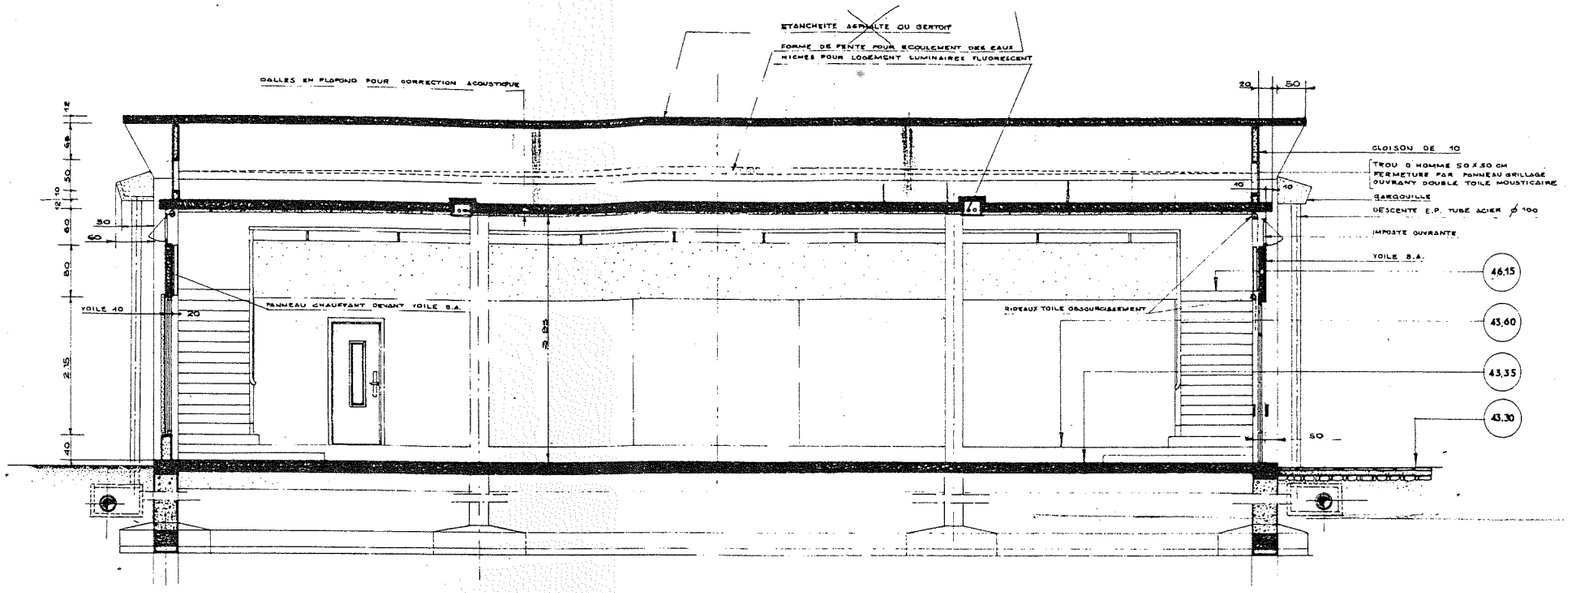

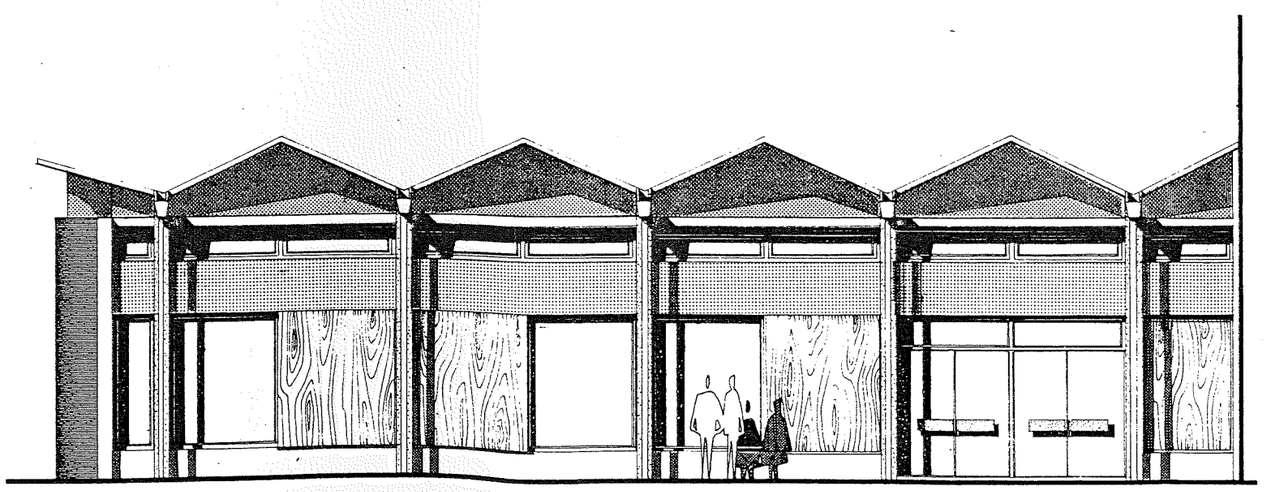

FACADE NORD / échelle 1/100°.