
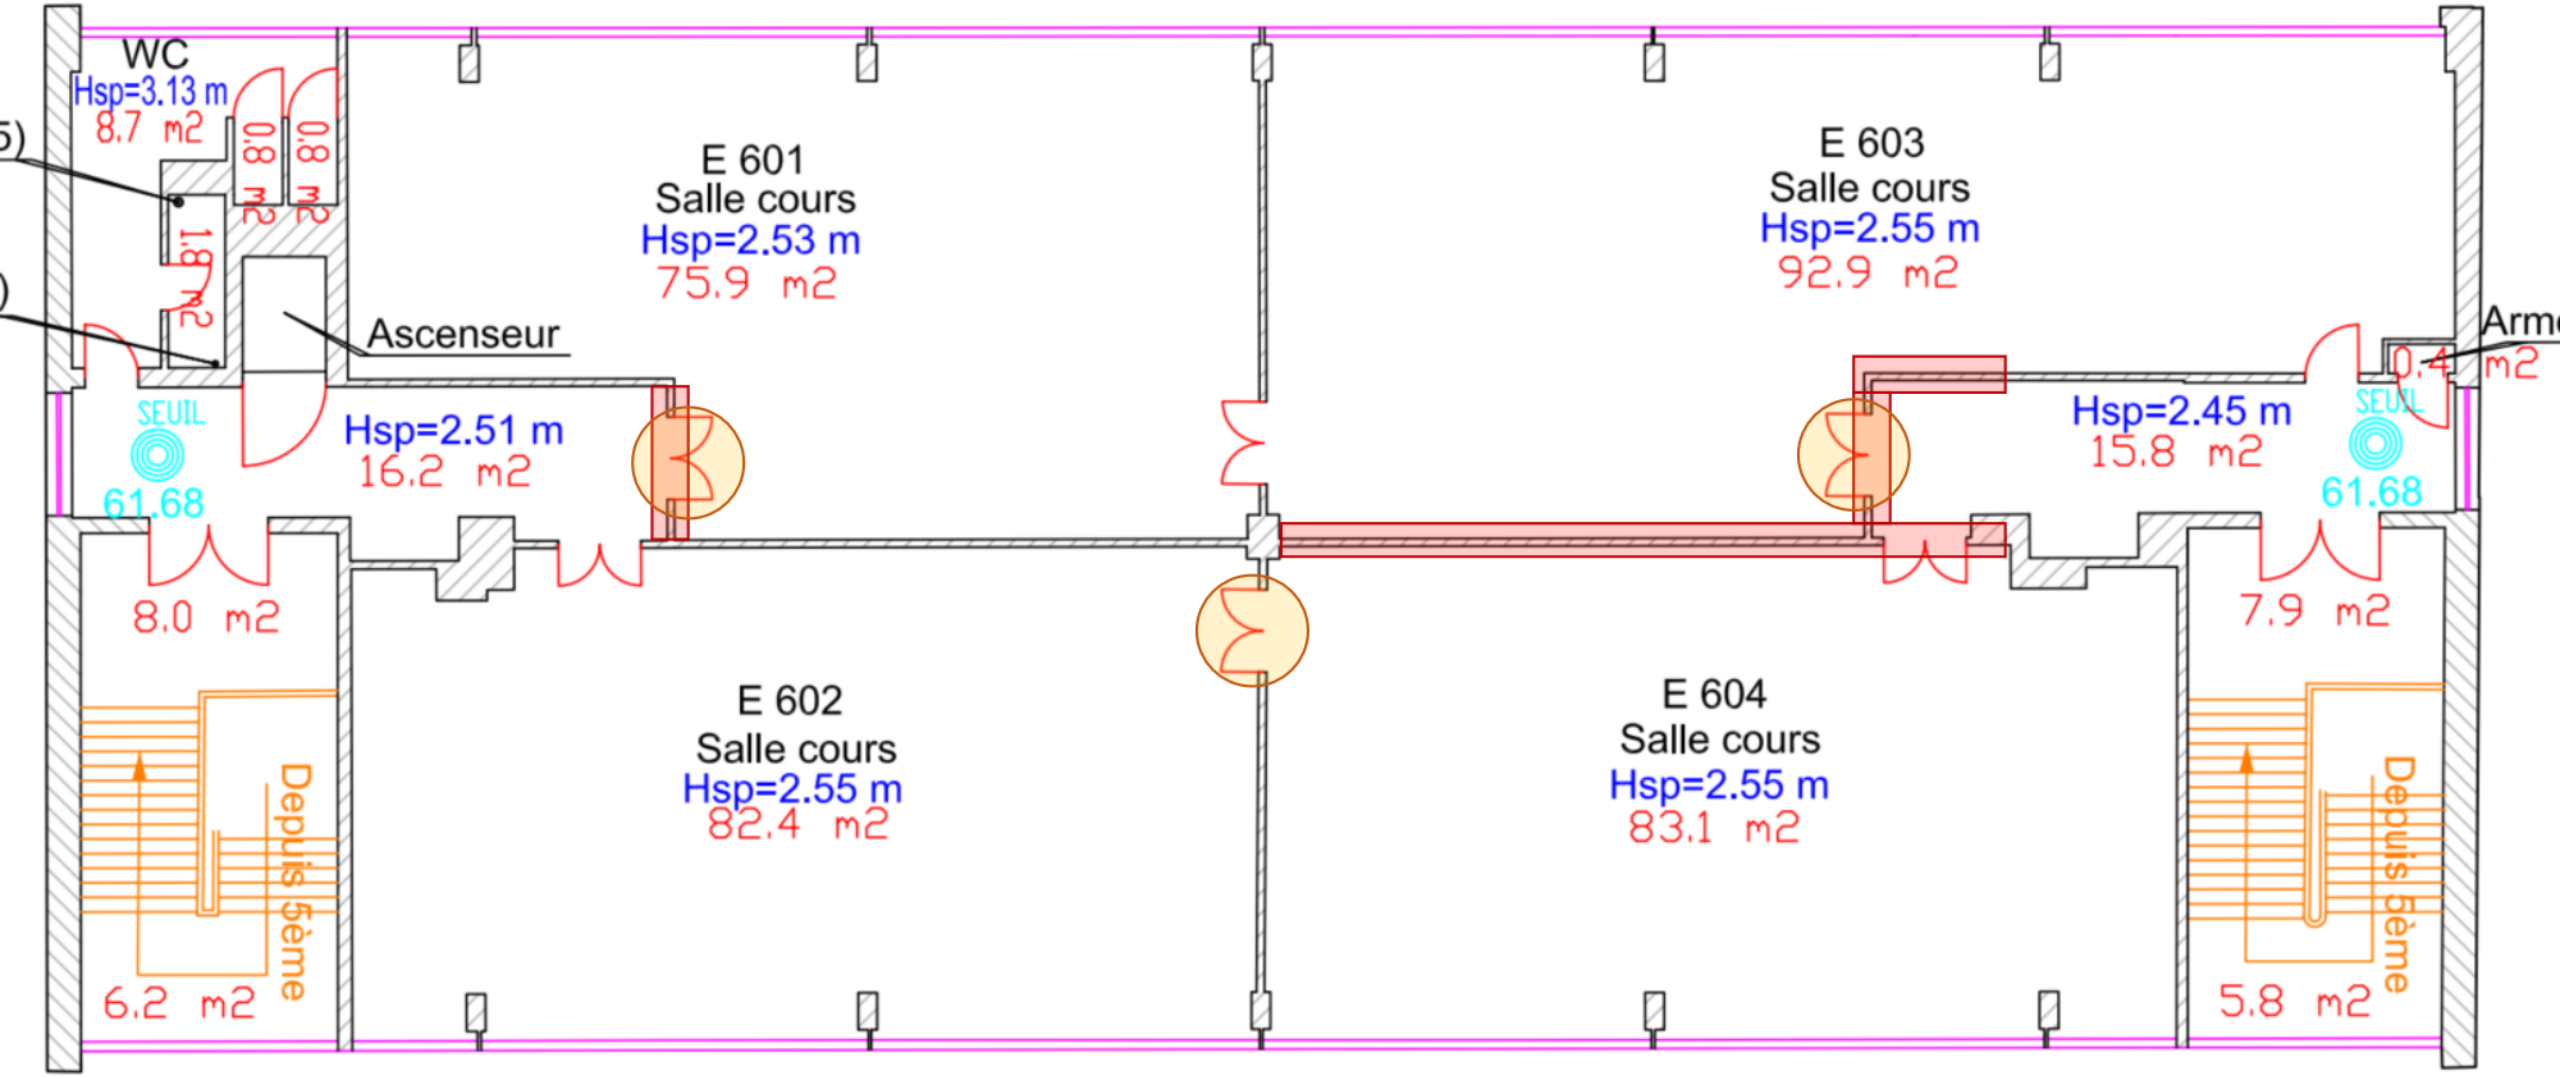


Cloisons à supprimer

Portes à supprimer

PLAN DE L'ETAGE EXISTANT

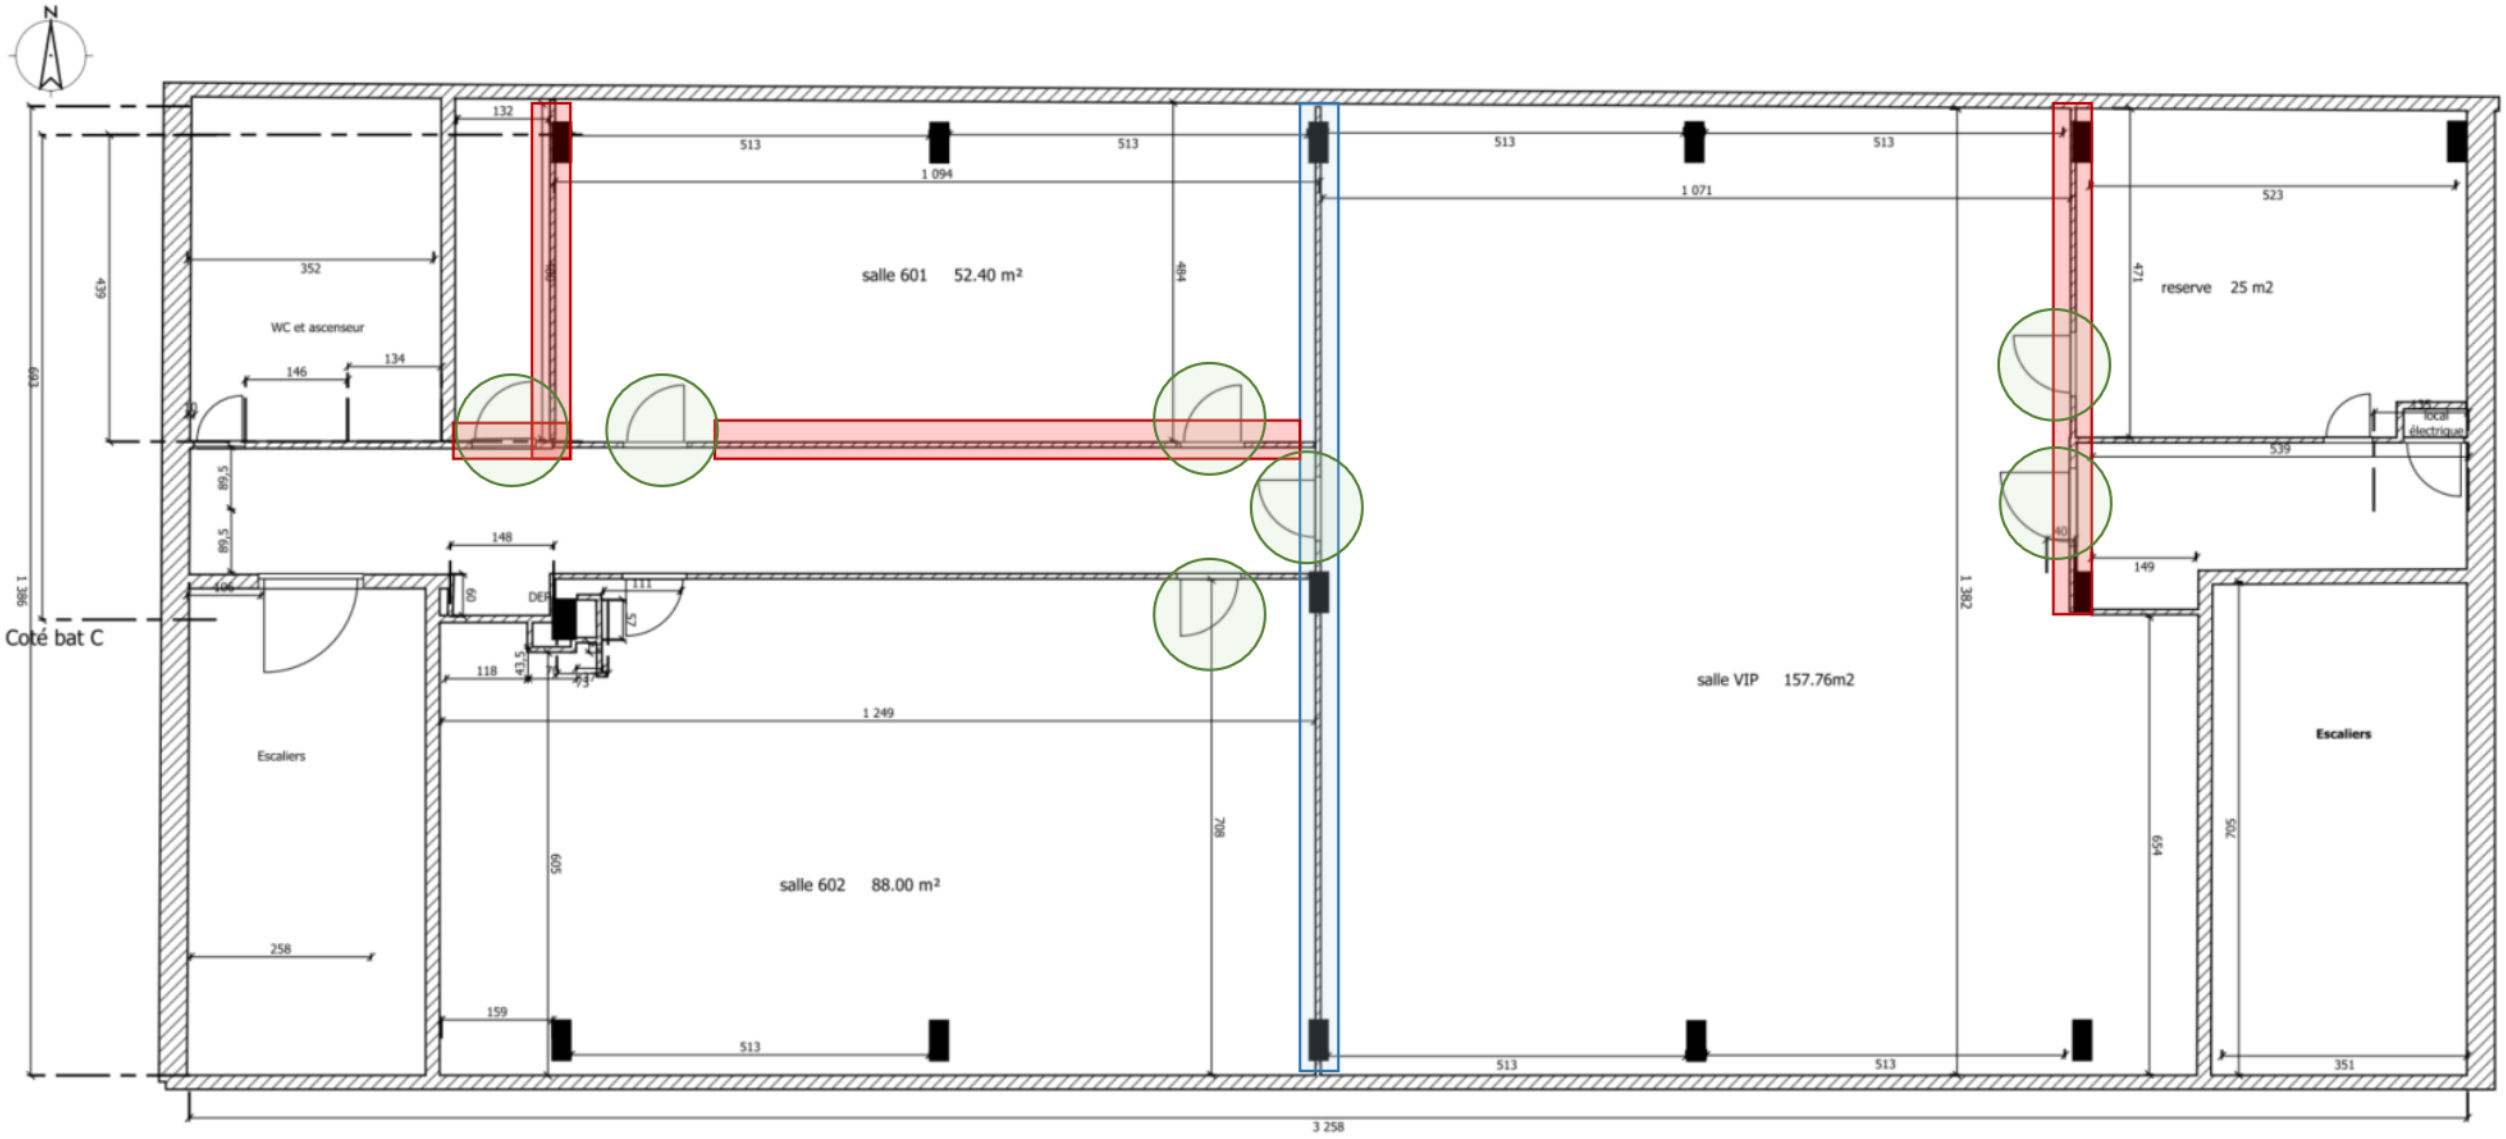

Cloisons à créer

Cloisons à modifier

Portes à créer / modifier

PLAN DU FUTUR ETAGE