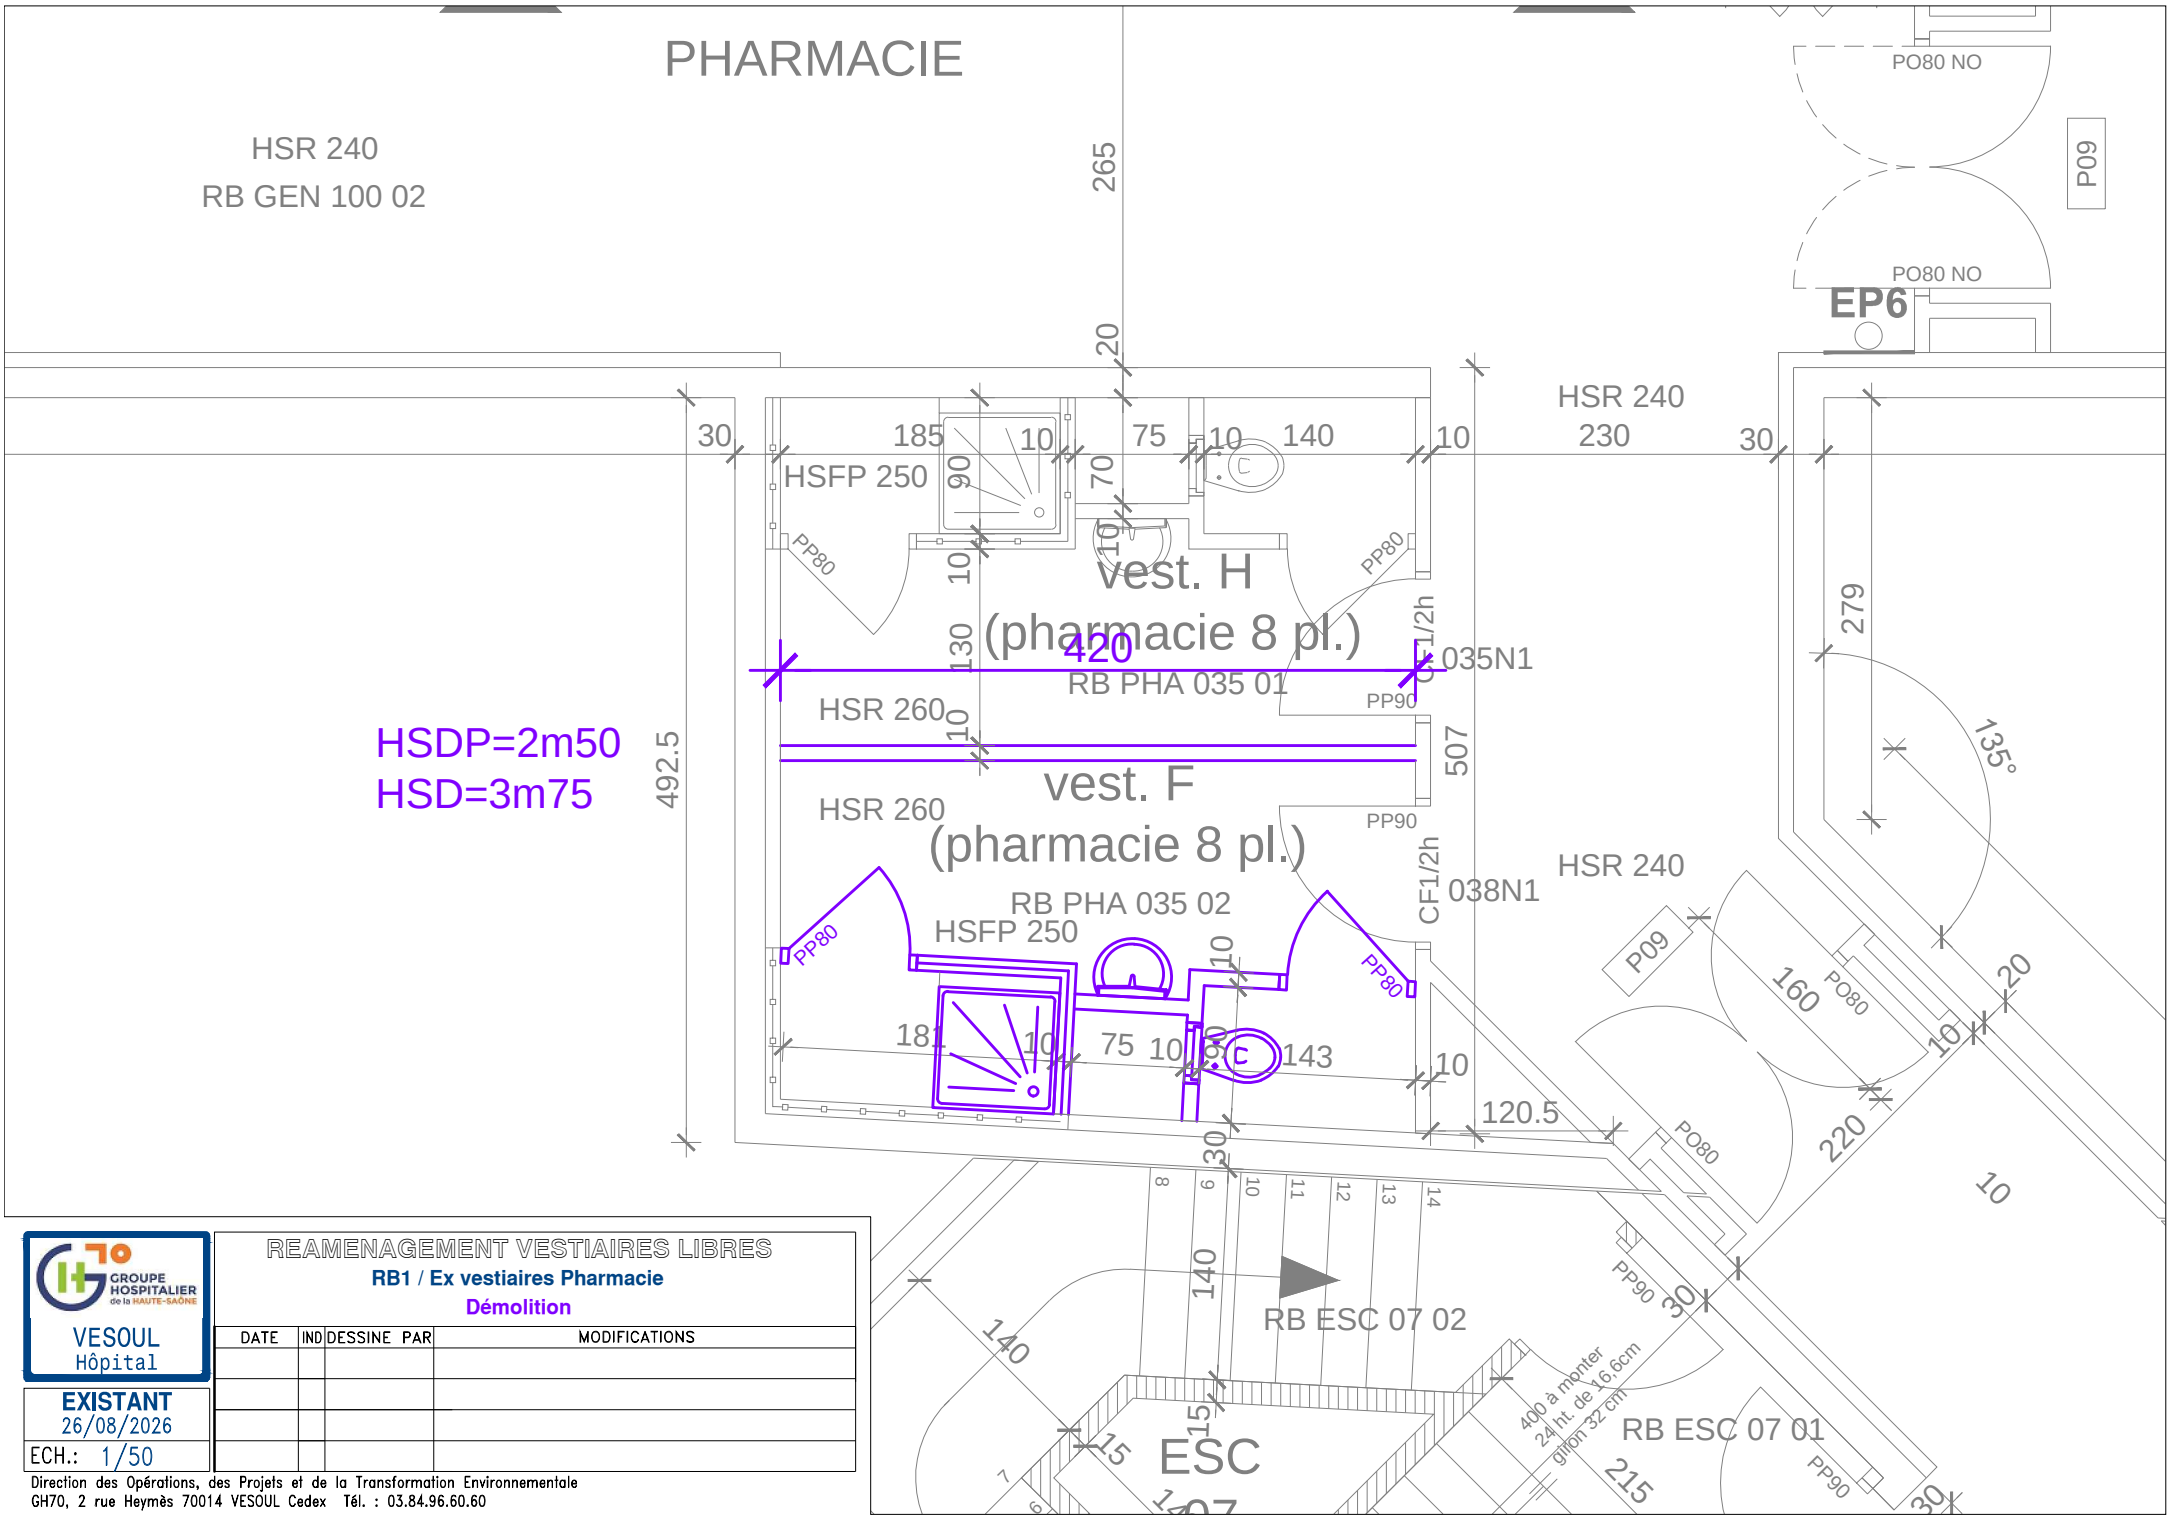


GROUPE HOSPITALIER de la HAUTE-SAÔNE
VESOUL Hôpital

EXISTANT
26/08/2026
ECH.: 1/50

REAMENAGEMENT VESTIAIRES LIBRES

RB1 / Ex vestiaires Pharmacie

Démolition

DATE	IND	DESSINE PAR	MODIFICATIONS

Direction des Opérations, des Projets et de la Transformation Environnementale
GH70, 2 rue Heymès 70014 VESOUL Cedex Tél. : 03.84.96.60.60