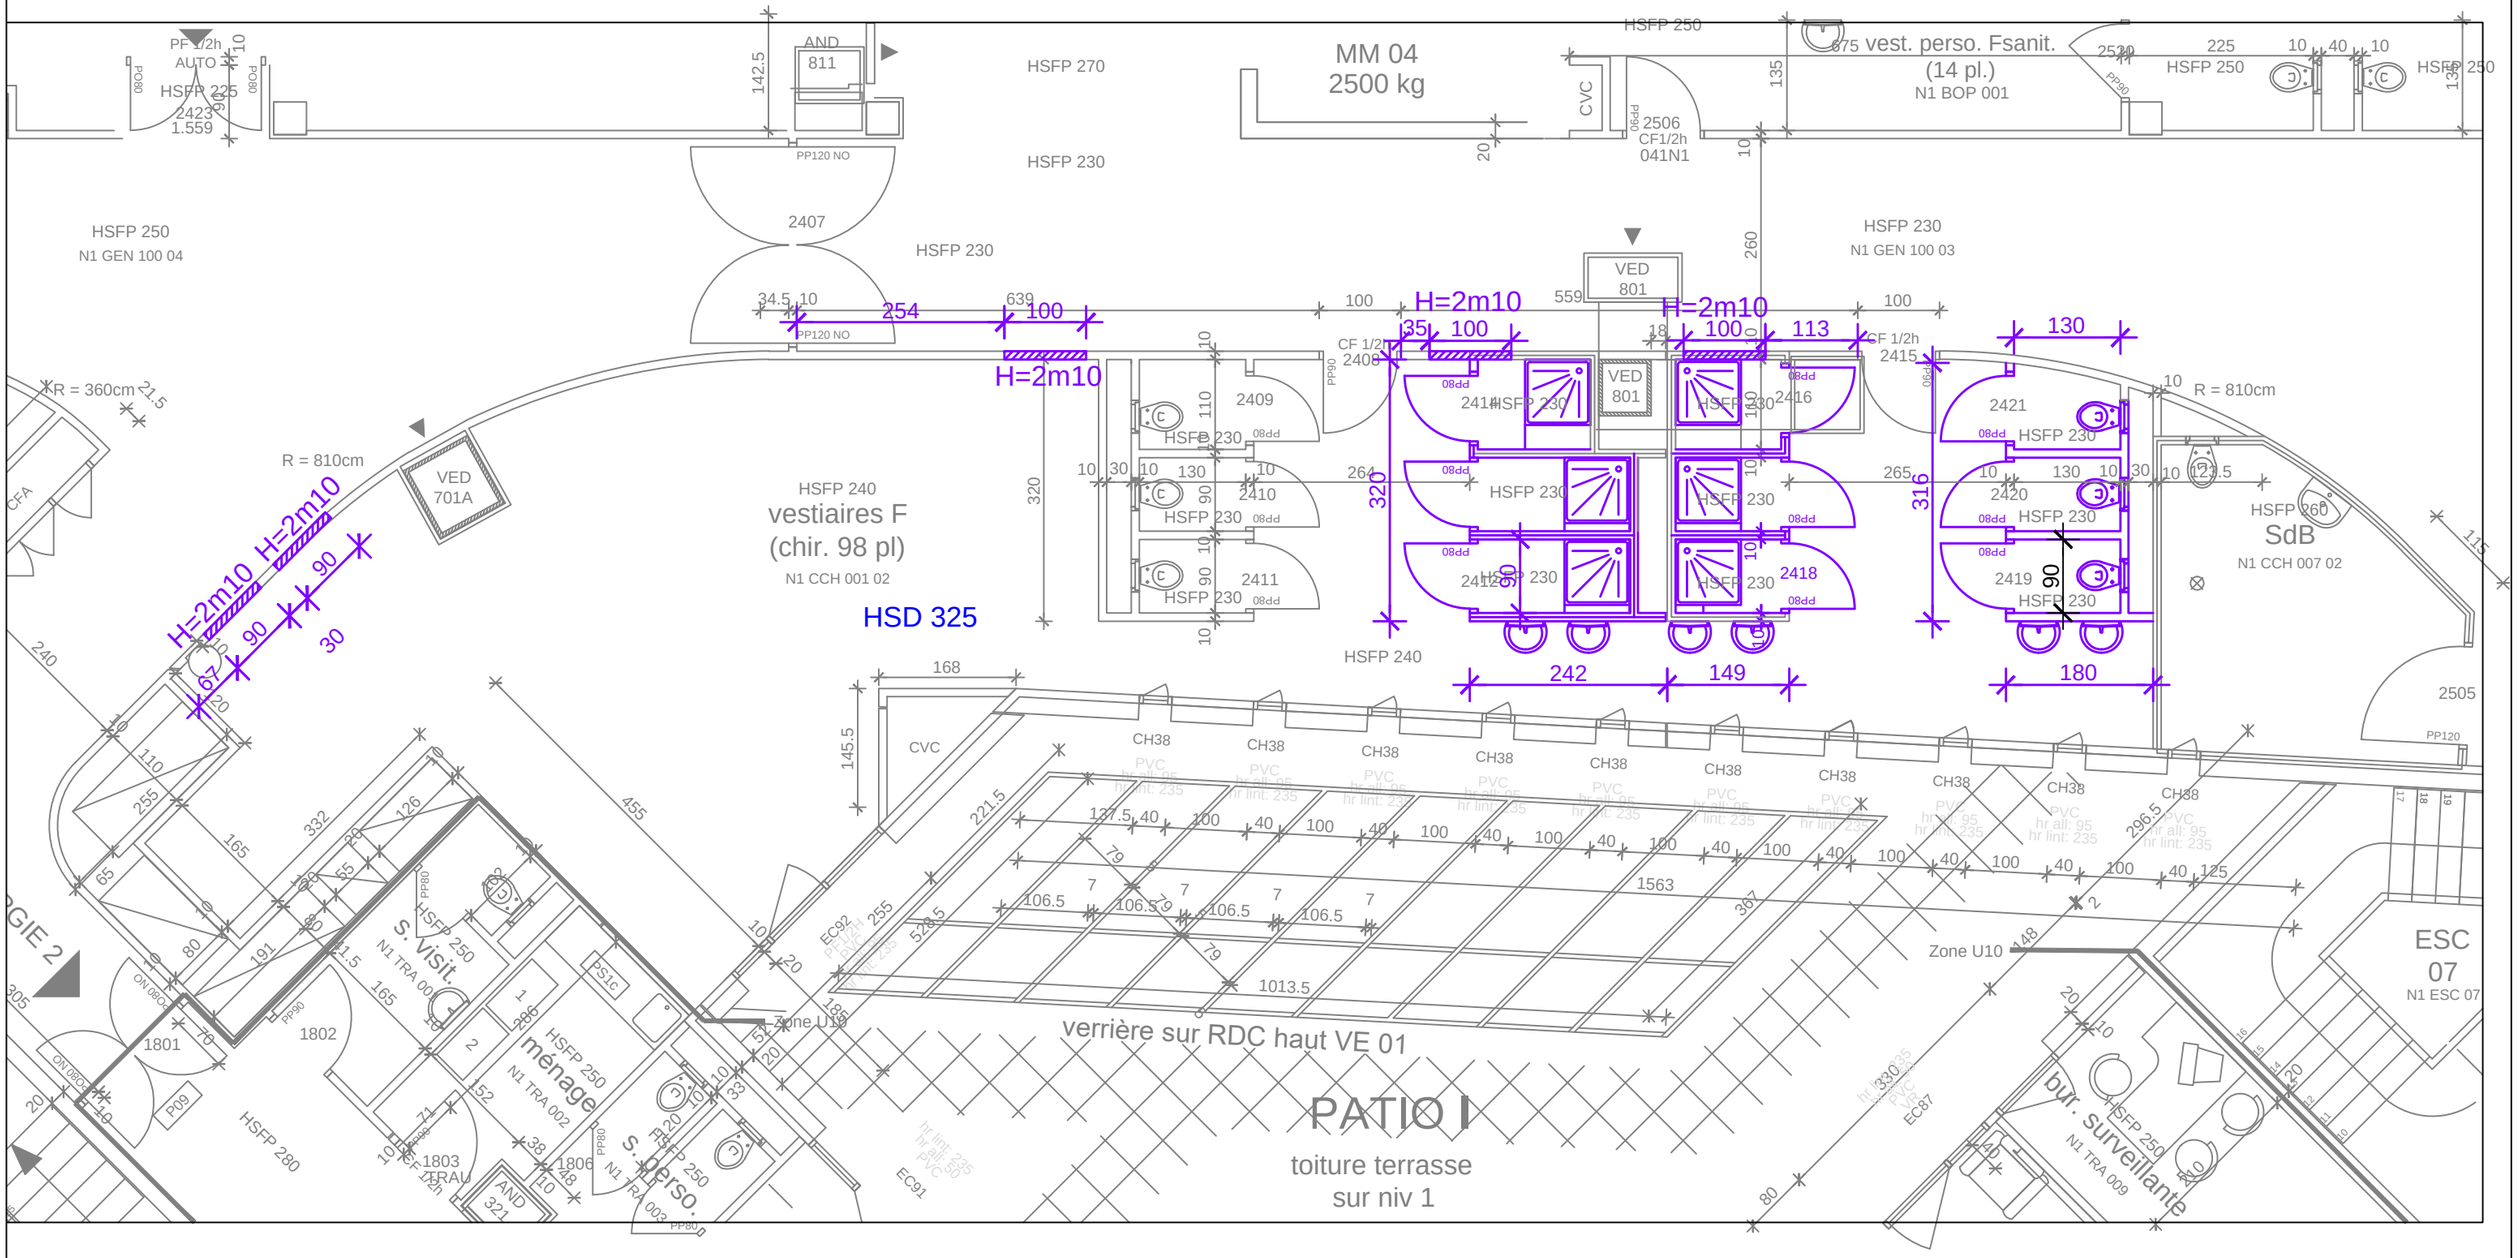



| | | | | |
|---|---|---|---|---|
| GROUPE HOSPITALIER de la HAUTE-SAÔNE | PROJET BRANCARDAGE - Niveau N1 | | | |
| VESOUL Hôpital | Démolition | | | |
| | DATE | IND | DESSINE PAR | MODIFICATIONS |
| DCE 18/08/2026 | | | | |
| ECH.: 1/75 | | | | |

Direction des Opérations, des Projets et de la Transformation Environnementale
GH70, 2 rue Heymès 70014 VESOUL Cedex Tél. : 03.84.96.60.60