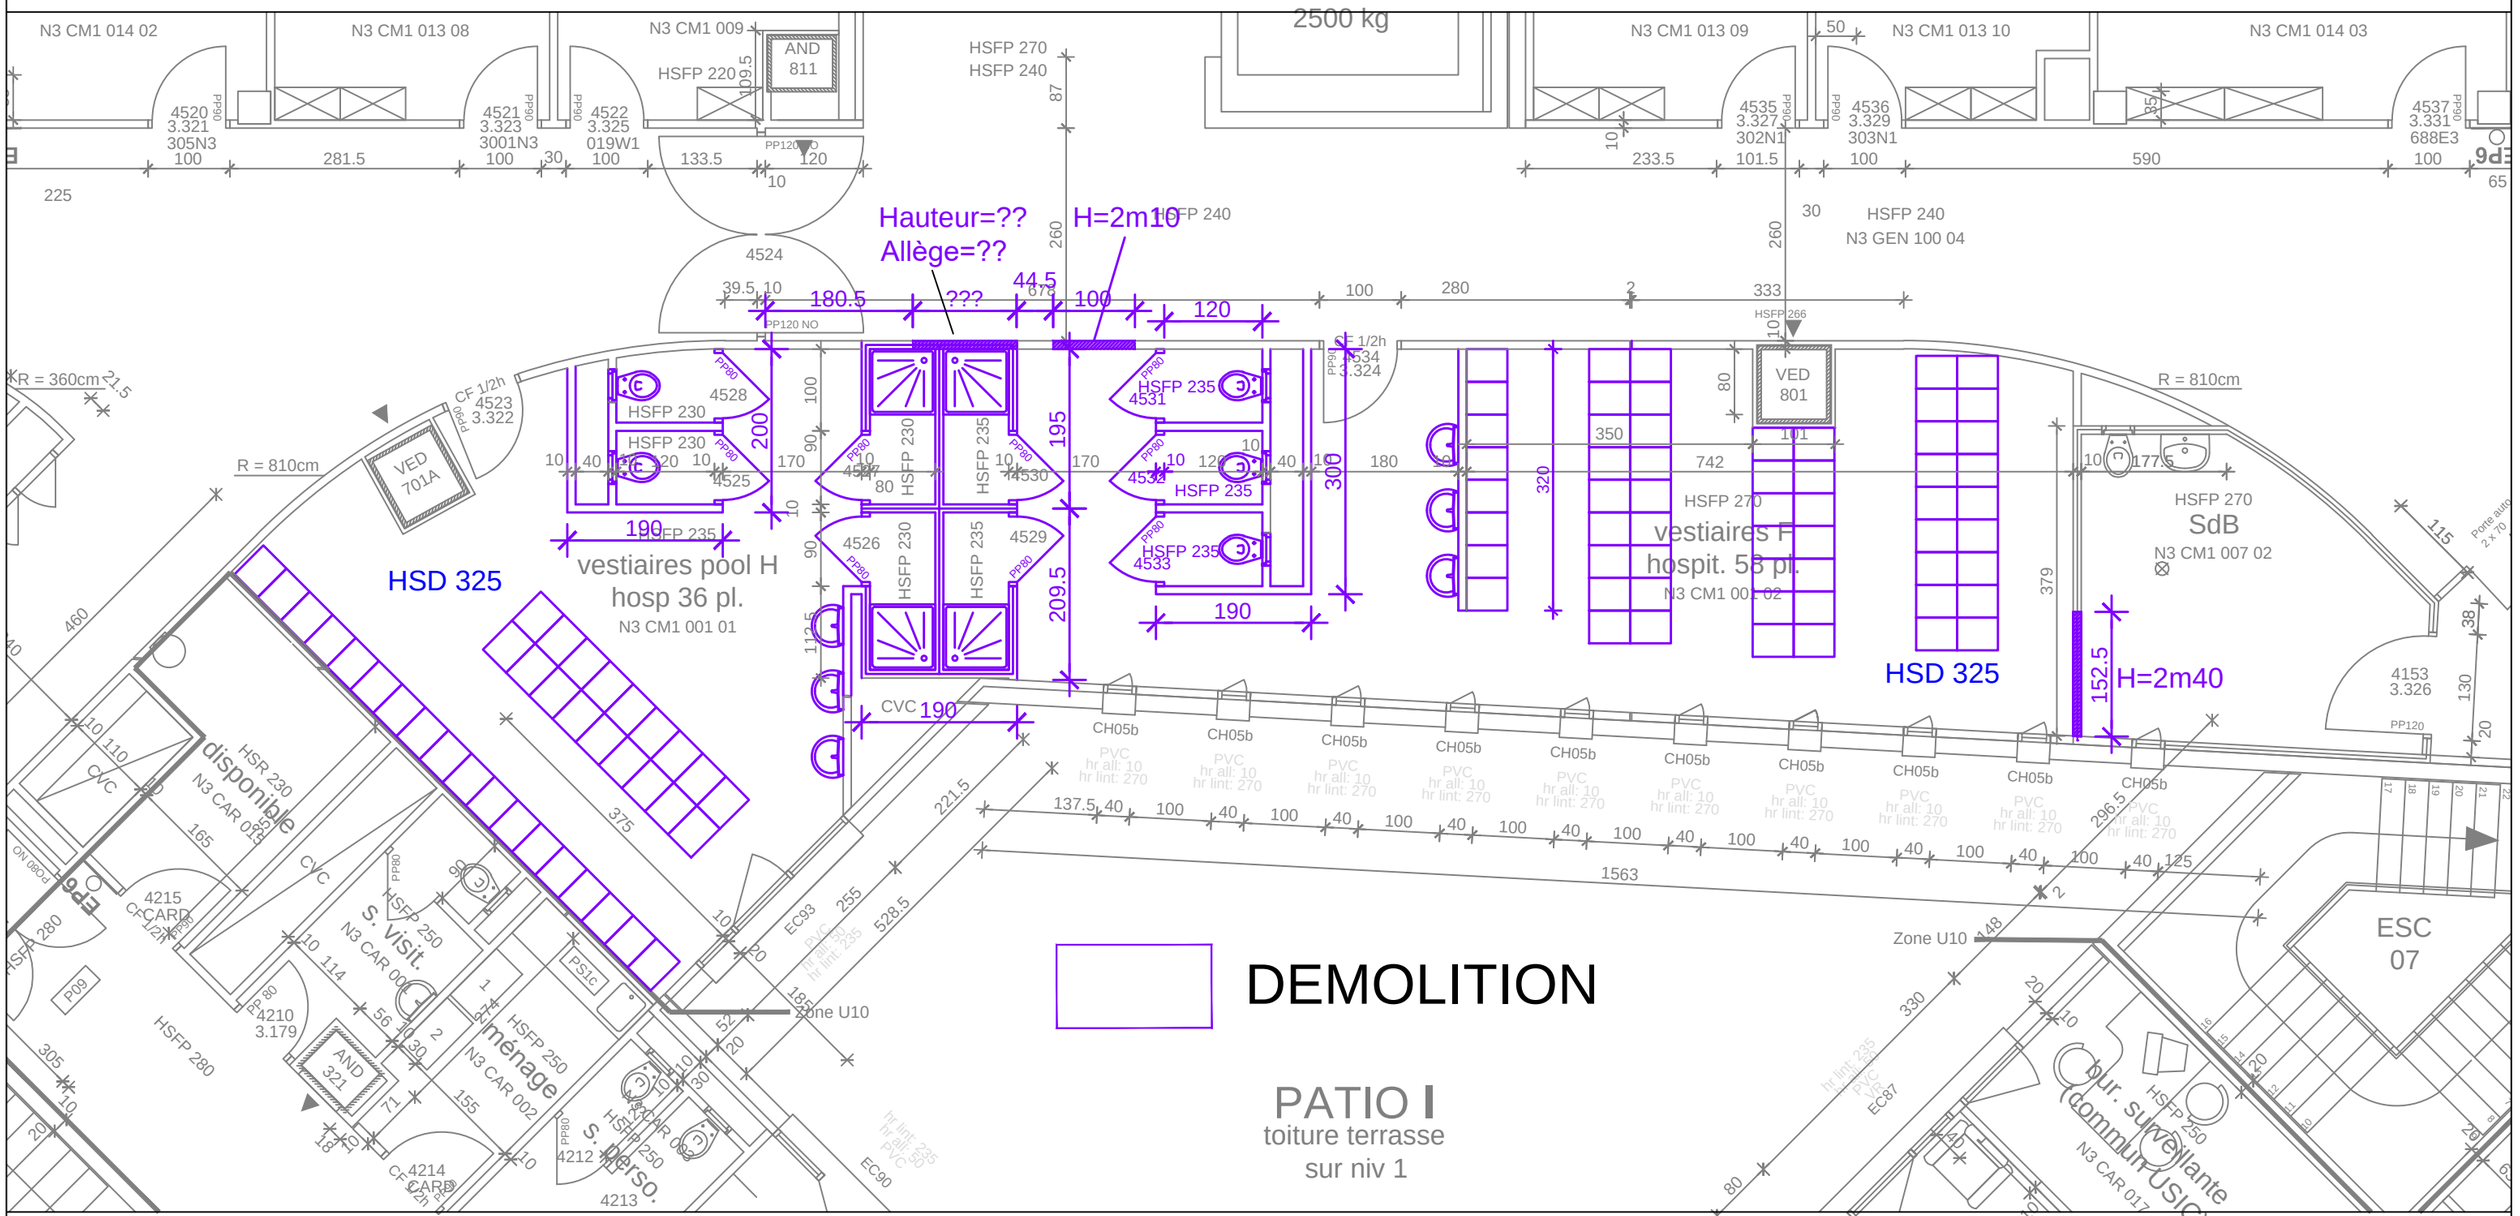


GROUPE HOSPITALIER de la HAUTE-SAÔNE

VESOUL Hôpital

DCE 18/08/2026

ECH.: 1/75

PLATEAU TECHNIQUE GERIATRIE - Niveau N3

Démolition

DATE	IND	DESSINE PAR	MODIFICATIONS

Direction des Opérations, des Projets et de la Transformation Environnementale
GH70, 2 rue Heymès 70014 VESOUL Cedex Tél. : 03.84.96.60.60