
Campus Joseph Aiguier (13)
Désimperméabilisation et végétalisation

CD01
01/10/2026

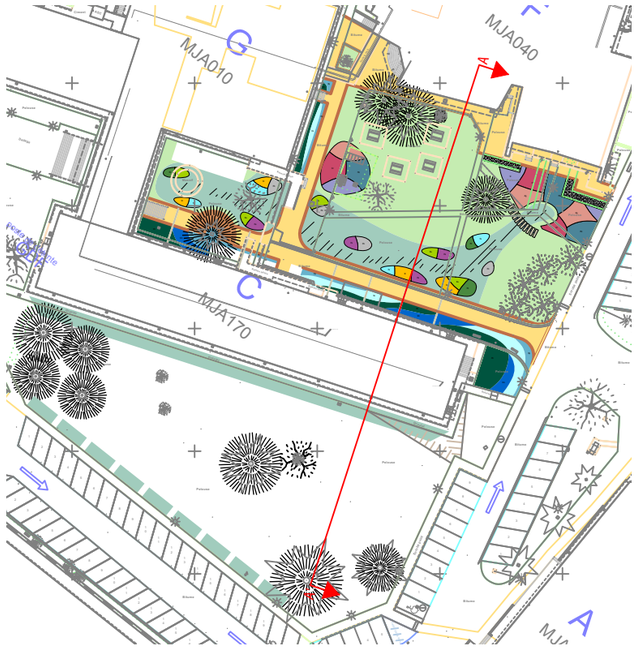

Coupe A-A' avant/après

Échelle: 1:200


0 5 10 15 m

Niveau sol existant
Niveau sol projet


Surface imperméable
Surface minérale perméable
Pleine terre

Connexion au réseau
Infiltration
Ruissellement

Etat avant

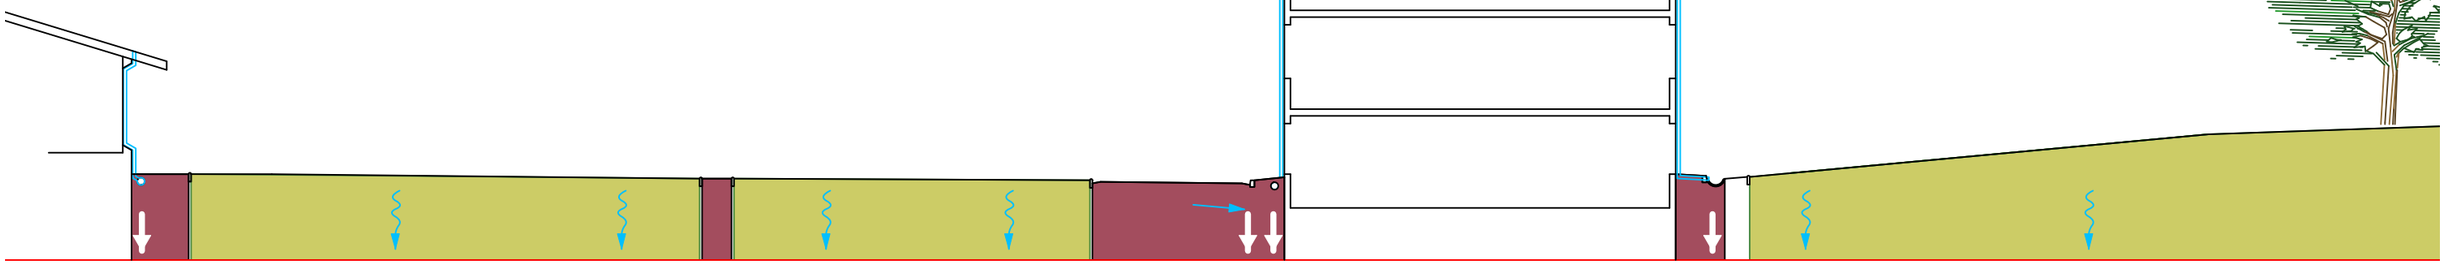



Etat après

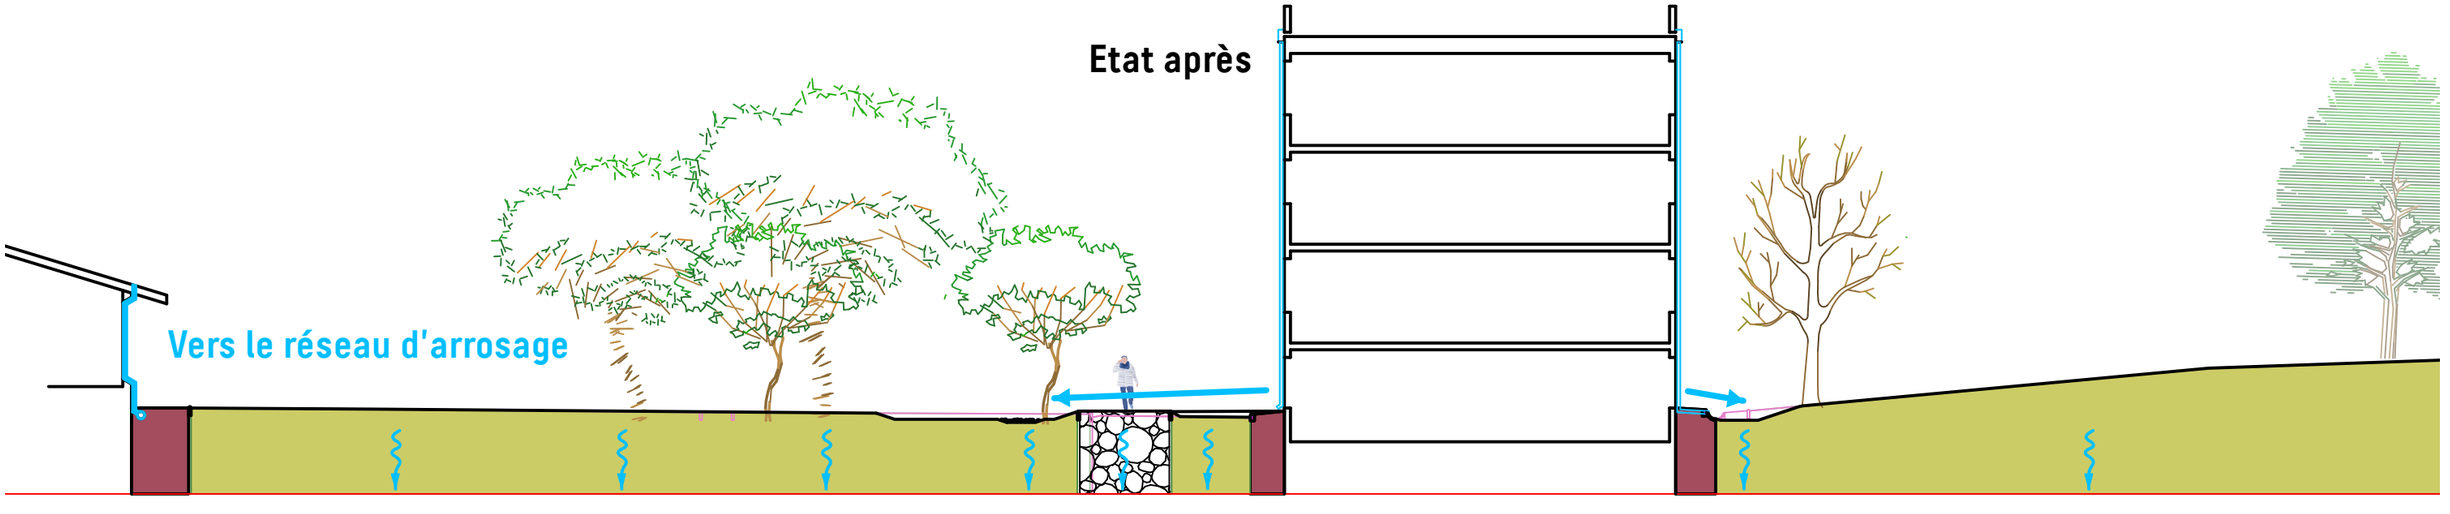

Façade Nord du bâtiment C


Axonométrie de principe

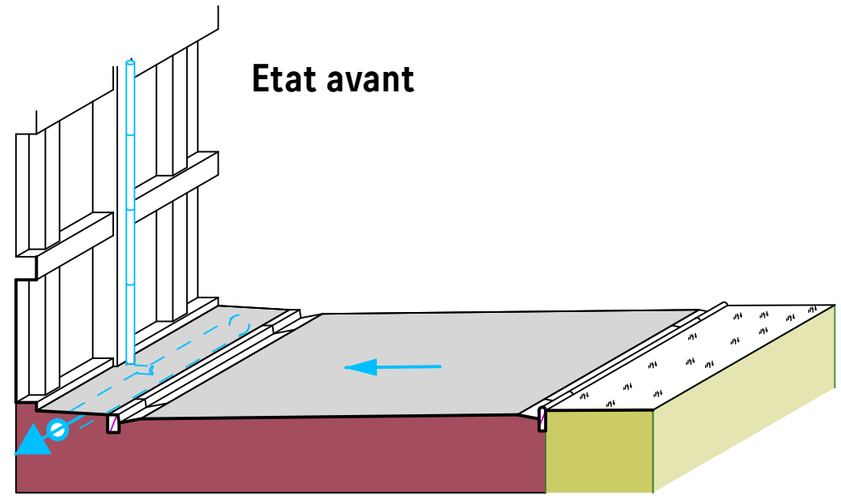


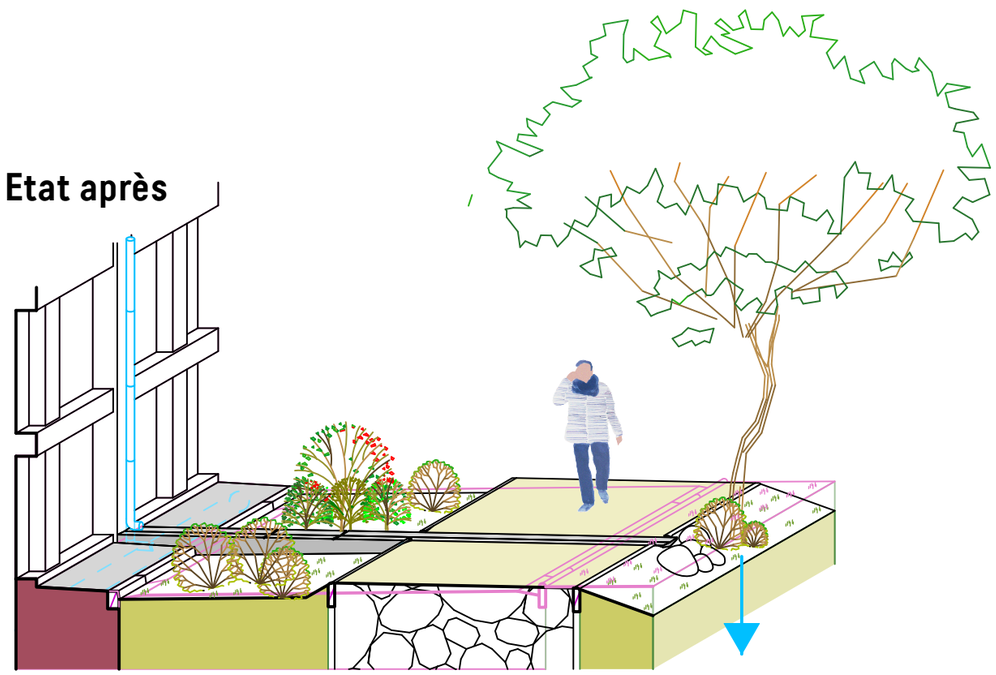

Façade Sud du bâtiment C


Axonométrie de principe

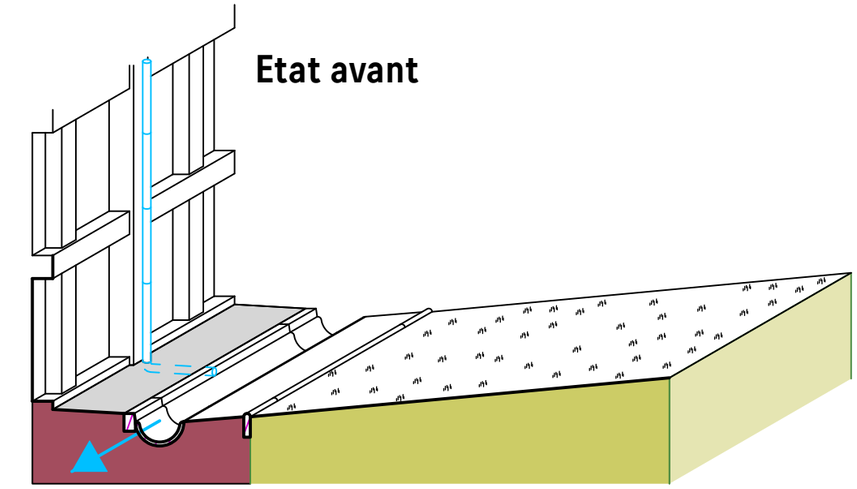


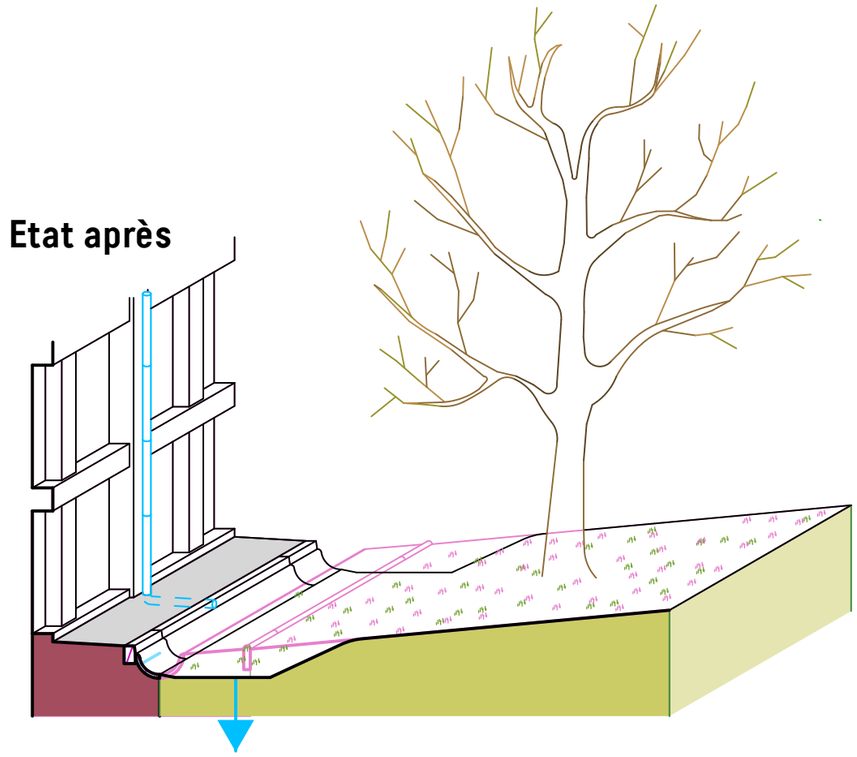


Coupe A-A' zoomée

Échelle: 1:75

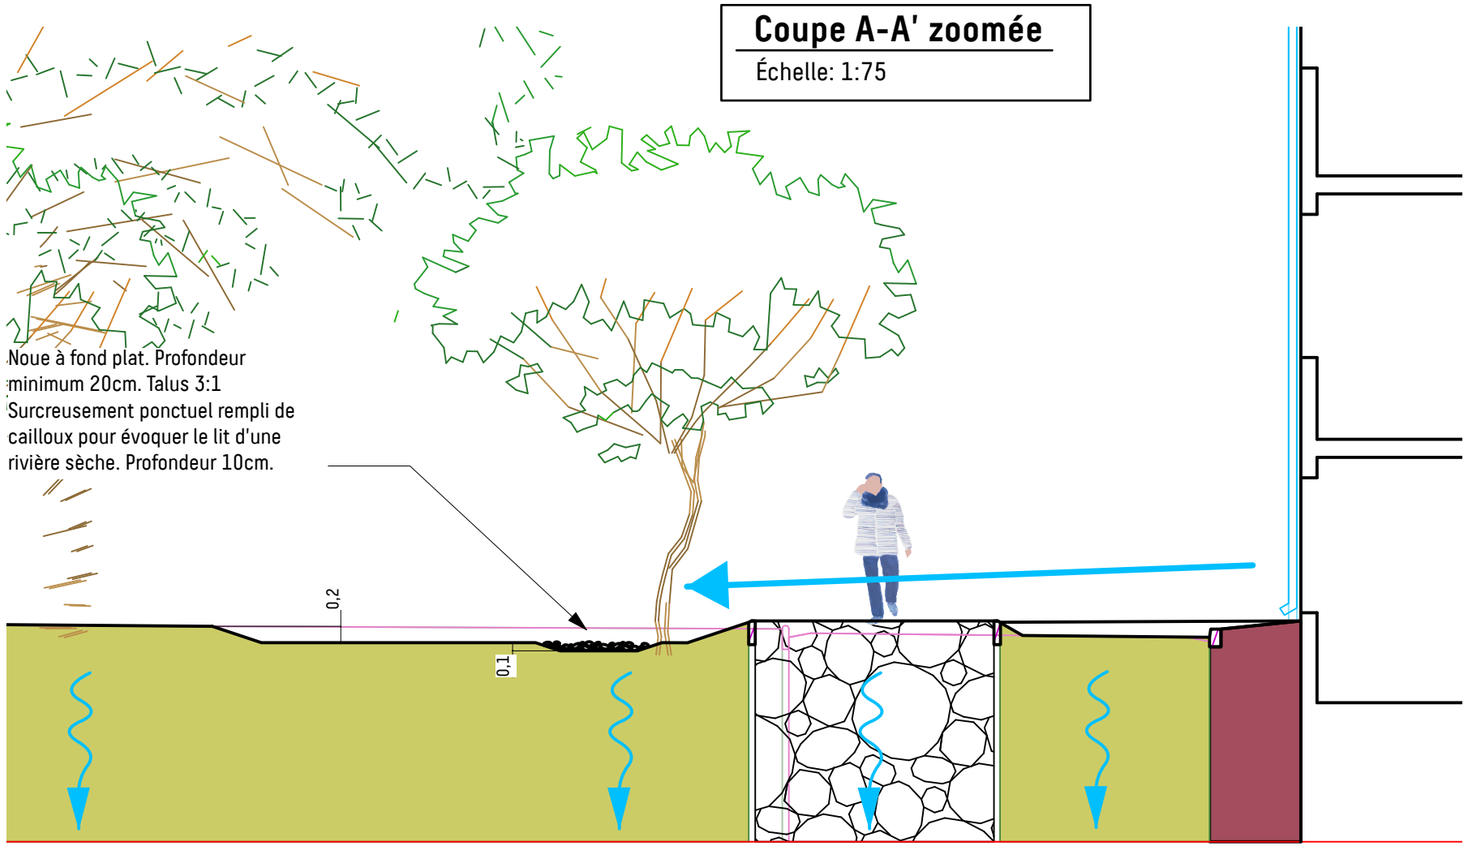


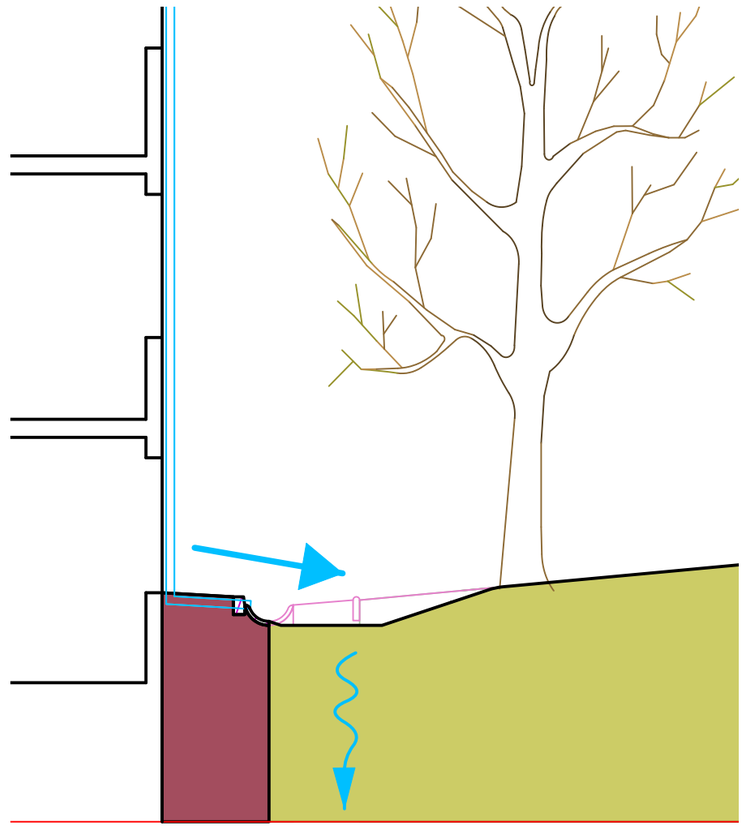

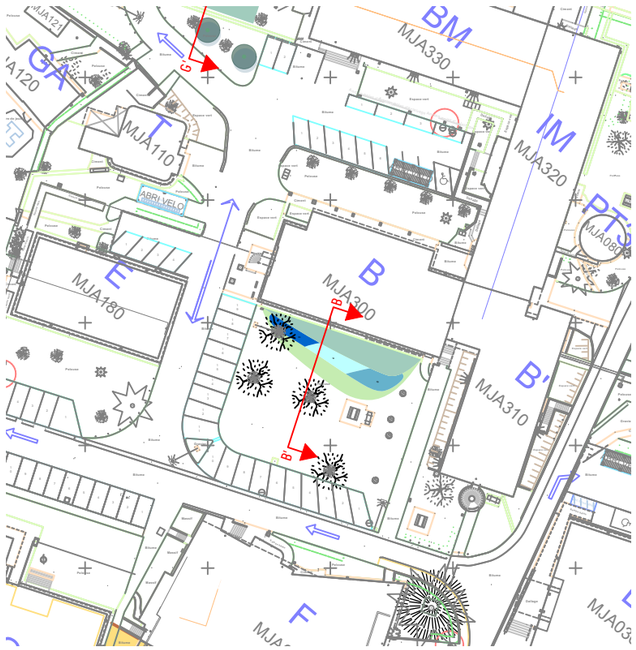

Coupe B-B'

Échelle: 1:75

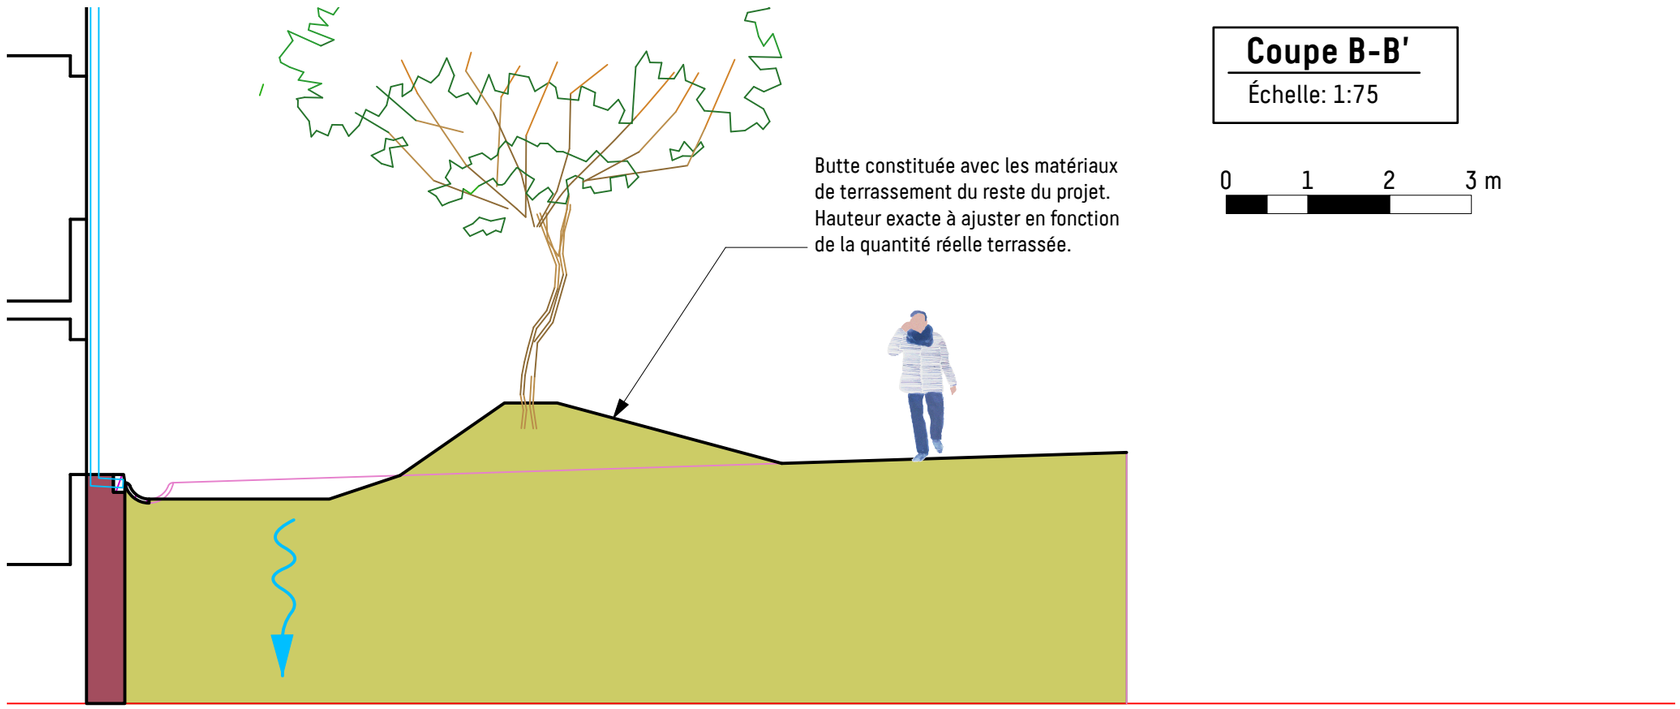

0 1 2 3 m