PLACE DE VERDUN

N

Accès chantier piétons et véhicules

Ensemble du cheminement
depuis le porche jusqu'au chantier :
protection des sols

Sas en structure bois
et polyane scotché + protection du sol

Chambre Napoléon :
protection sol et mobilier existante conservée

I

PORCHE

Escalier
d'honneur

PALIER

H

APPARTEMENT

APPARTEMENT

G

APPARTEMENT

Salon La Fontaine
60 m²

APPARTEMENT

Chambre
Napoléon
41 m²

APPARTEMENT

APPARTEMENT

APPARTEMENT

APPARTEMENT

APPARTEMENT

APPARTEMENT

APPARTEMENT

APPARTEMENT

APPARTEMENT

APPARTEMENT

SANIT.

SANITAIRES

SANITAIRES

SANITAIRES

APPARTEMENT

APPARTEMENT

APPARTEMENT

APPARTEMENT

PALIER

ASC

APPARTEMENT

APPARTEMENT

APPARTEMENT

BUREAU

29.0

MENT

MENT

MENT

TEMENT

GT

NIT.

MENT

COUR D'HONNEUR

stationnements
réservés

Espace de stationnement réservé dans la cour d'honneur +
mise à disposition de locaux (sanitaires, cafétéria)

0 1 10m

Objet des présents travaux :
chambre d'honneur au 1er
étage, dite "chambre Napoléon"


DCE
Préfecture de l'Isère
Chambre d'honneur
Installation de chantier
Ech. : 1/200
Atelier Multiple - Octobre 2026

Tentures conservées à nettoyer in situ

Moulure basse de la corniche à gorge fissurée et déformée à reprendre


Boiserie et porte déformées à déposer, restaurer et remonter

Tenture en dessus de porte à refaire à l'identique

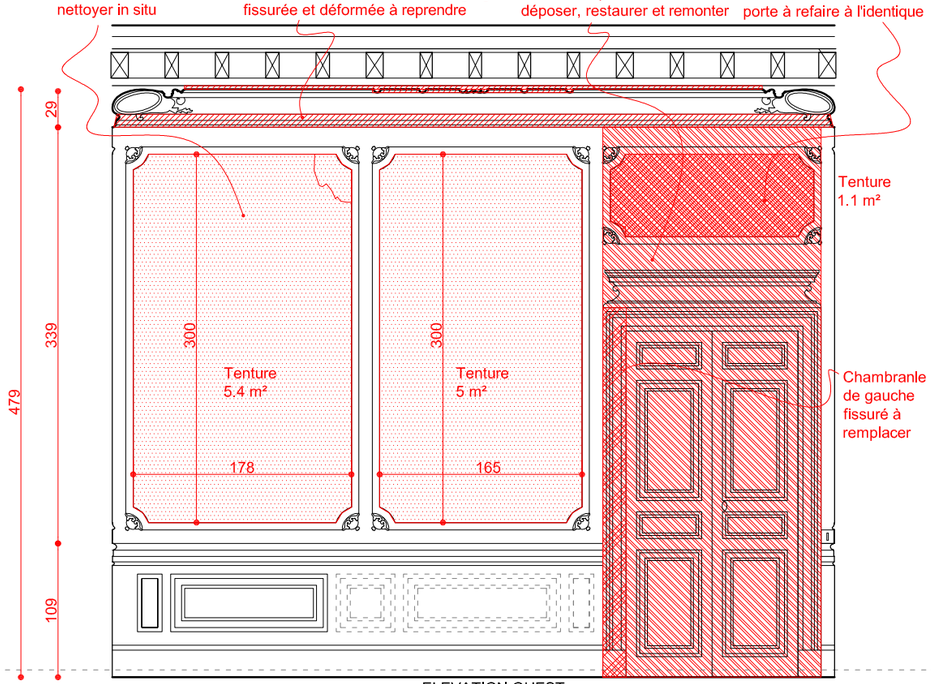


Ensemble des tentures en tissu de soie moiré, salies à conserver et nettoyer in situ


Médaillon d'angle fissuré à restaurer + en semble corniche à réviser

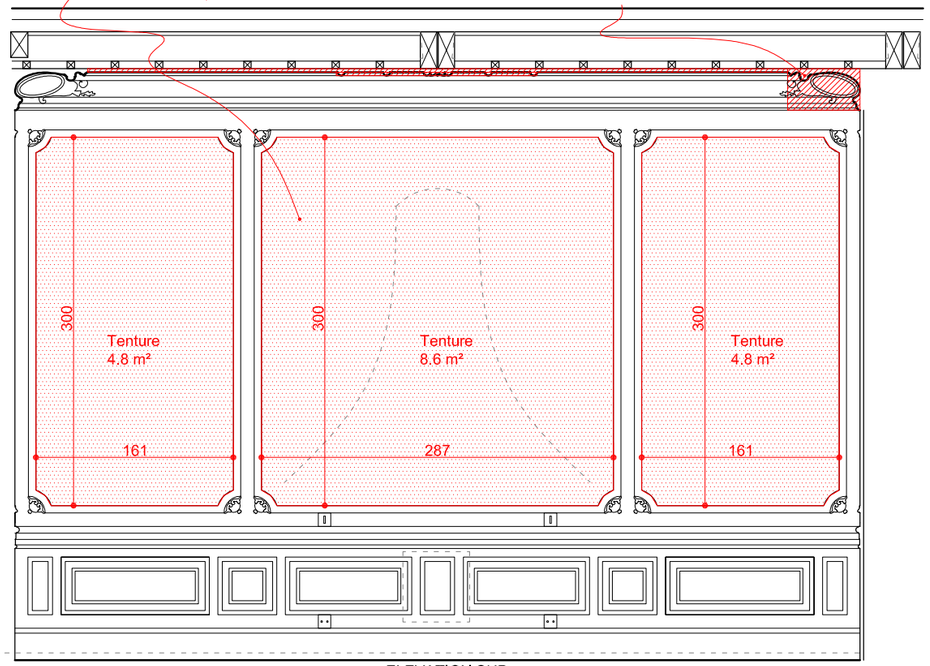


Protections Lit et miroirs existantes à conserver pendant les travaux

Protection existante parquet bois à conserver pendant les travaux

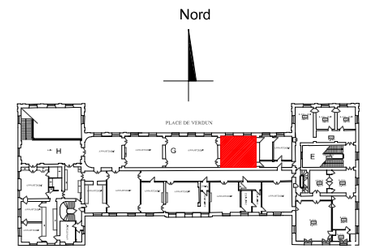

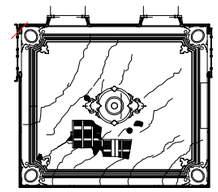

Détail boiserie 20e

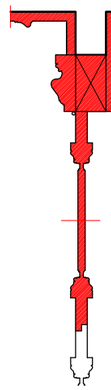


Tentures conservées à nettoyer in situ

plafond plâtre sur lattis à refaire en totalité à l'identique


Rosace à restaurer

lustre actuellement déposé à remettre en place

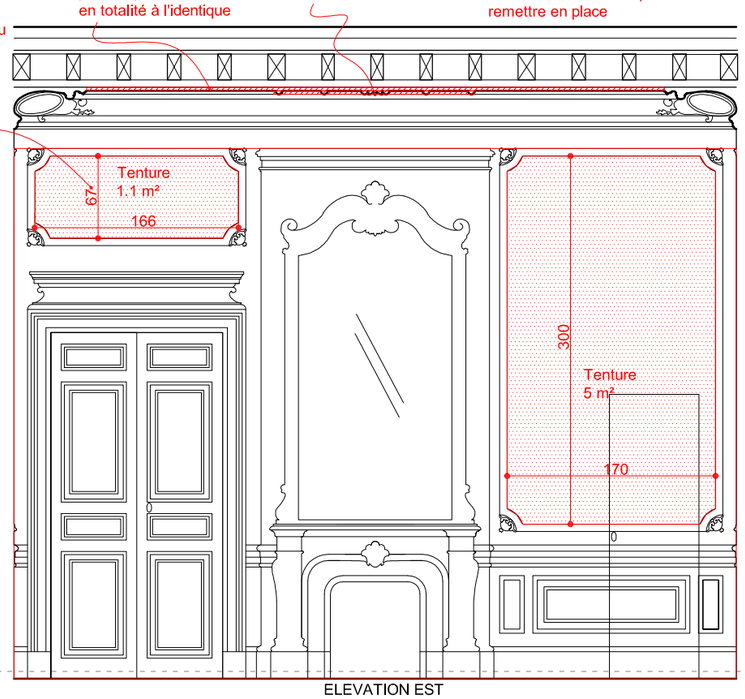


Les 3 tentures dégradées à refaire à l'identique en soie moirée

Partie de corniche à voussure en plâtre dégradée à déposer et refaire à l'identique

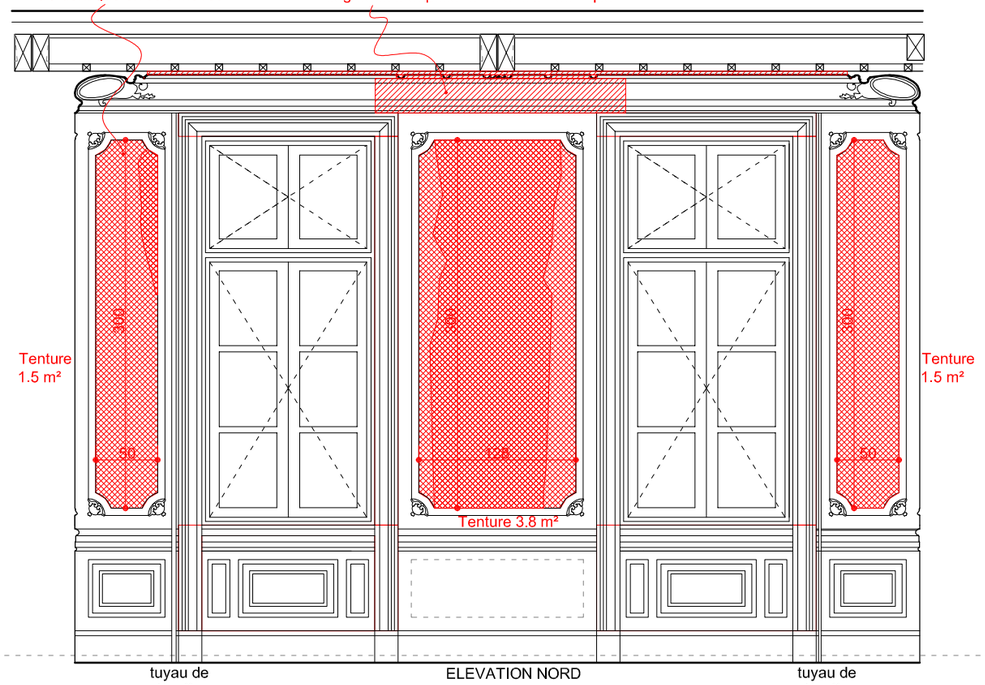

- Plafond et corniche en gypserie à restaurer
- Boiserie à restaurer
- Tentures tâchées à remplacer
- Tentures à nettoyer in situ

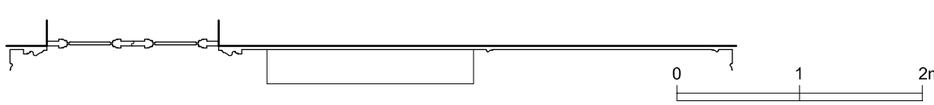

DCE

Préfecture de l'Isère

Chambre d'honneur

Elévations *Ech.: 1/50*


Existant / Projet

Atelier Multiple - Août 2026

Plan du plafond 50e existant

fissures


zone d'altération

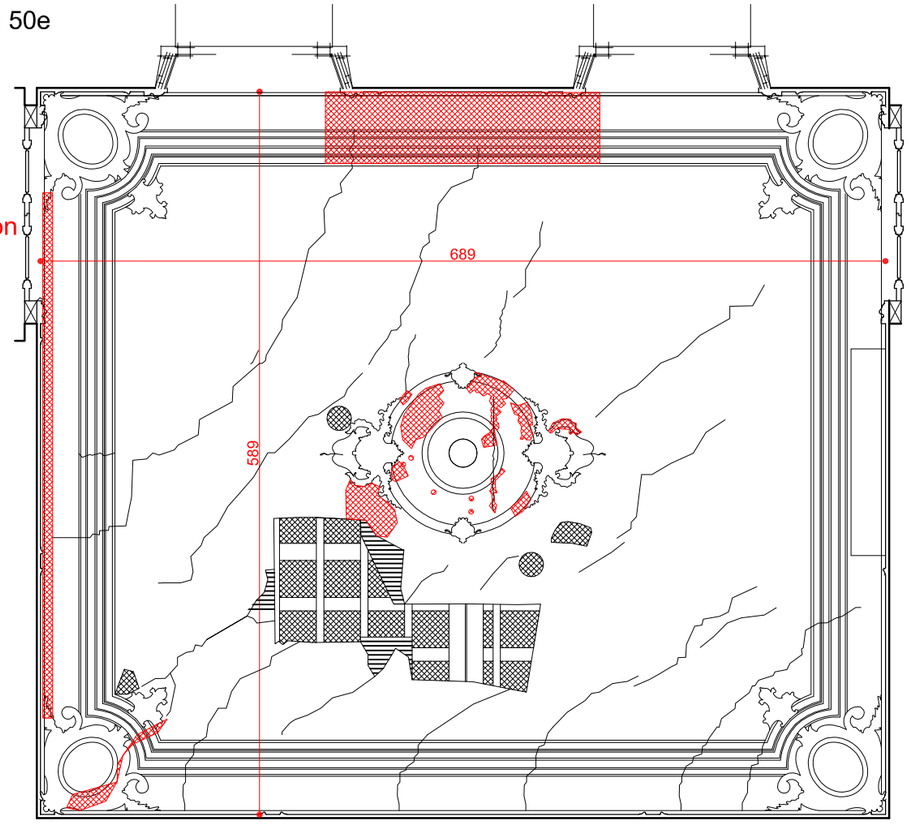


Plan du plafond 50e partie à refaire à neuf


fissures sur ensemble de la corniche à traiter

zones à refaire à neuf

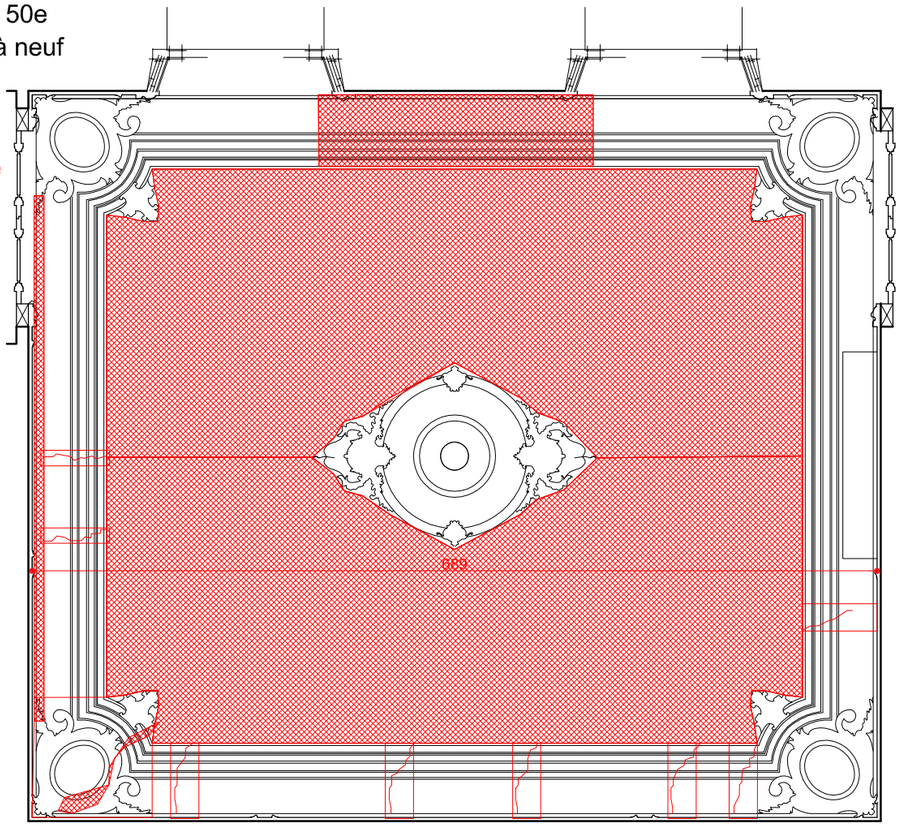


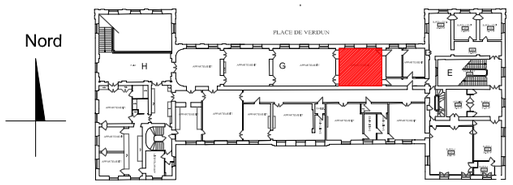

Plan de solivage du plafond 50e

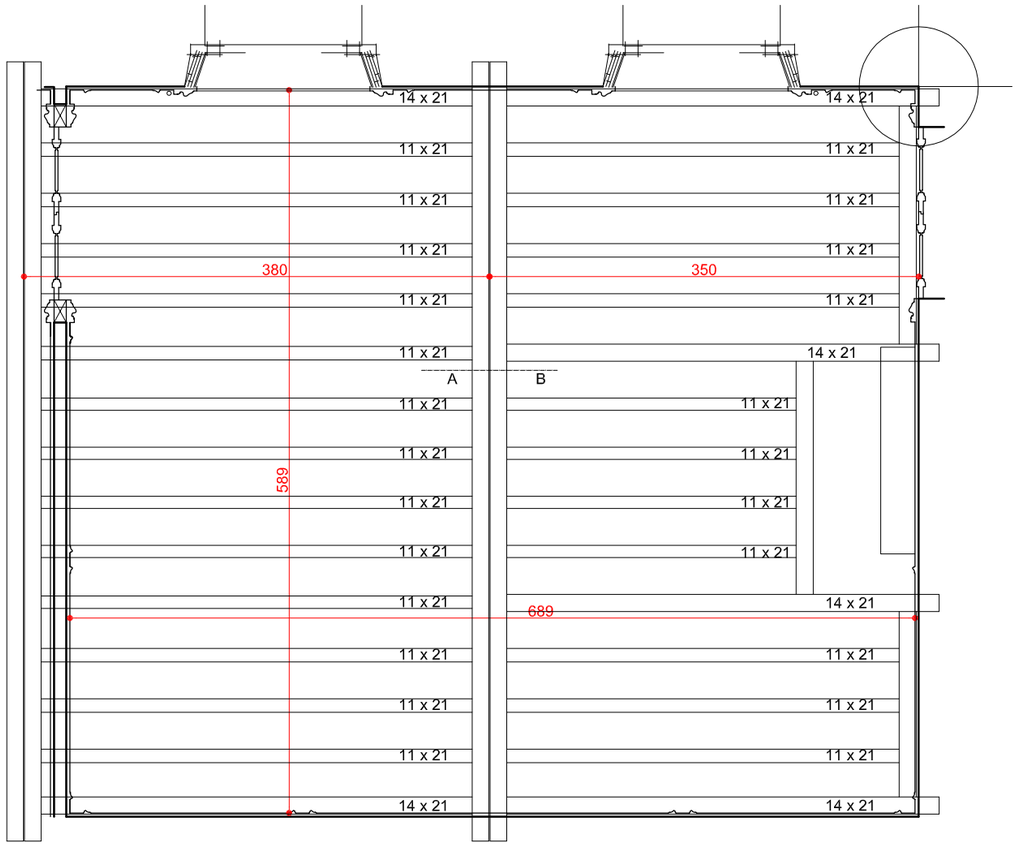


Coupe AB sur plancher haut 20e

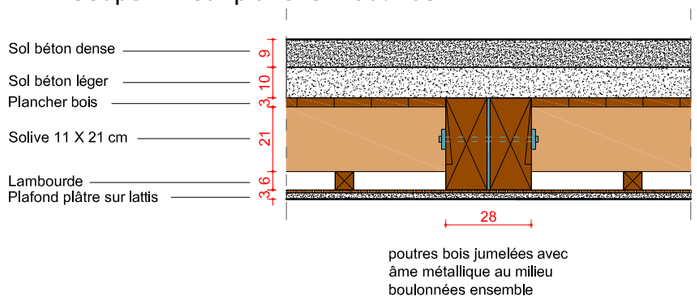

poutres bois jumelées avec
âme métallique au milieu
boulonnées ensemble

0 1 2m


DCE
Préfecture de l'Isère
Chambre d'honneur
Plafond
Existant / Projet
Atelier Multiple - Août 2026

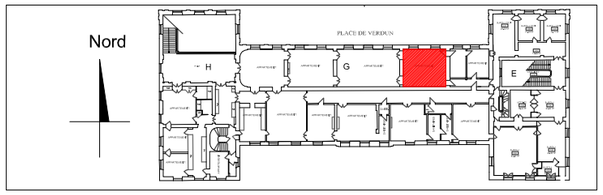

vue de la rosace
état existant 20e




vue en plan de la rosace
état existant avec pathologies 20e

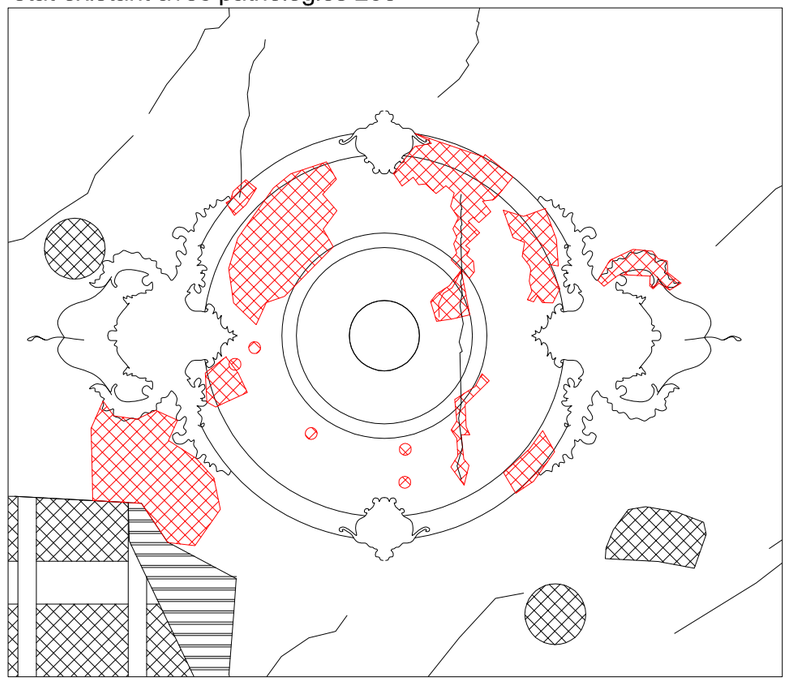

fissures
zone d'altération

vue en plan de la rosace
et plan du lambourdage supperposé 20e

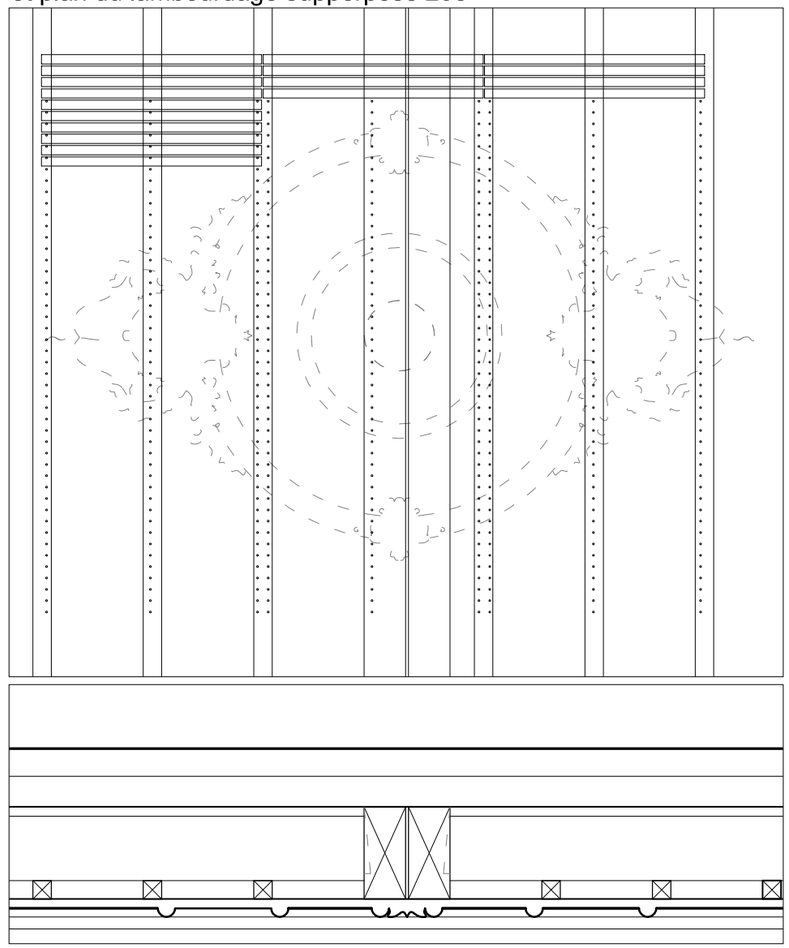


0 0.2 0.4 0.6 0.8 1m

Proposition de restauration de la rosace :

Restauration de la rosace en place comprenant consolidation et refixation au support par polochonnage, bouchement des fissures et réparation plâtre.
(par précaution, dans le cas d'un éventuel problème au moment du chantier, un moulage é été réalisé pour premettre sa restitution)


DCE
Préfecture de l'Isère
Chambre d'honneur
Rosace
Existant / Projet
Atelier Multiple - Août 2026

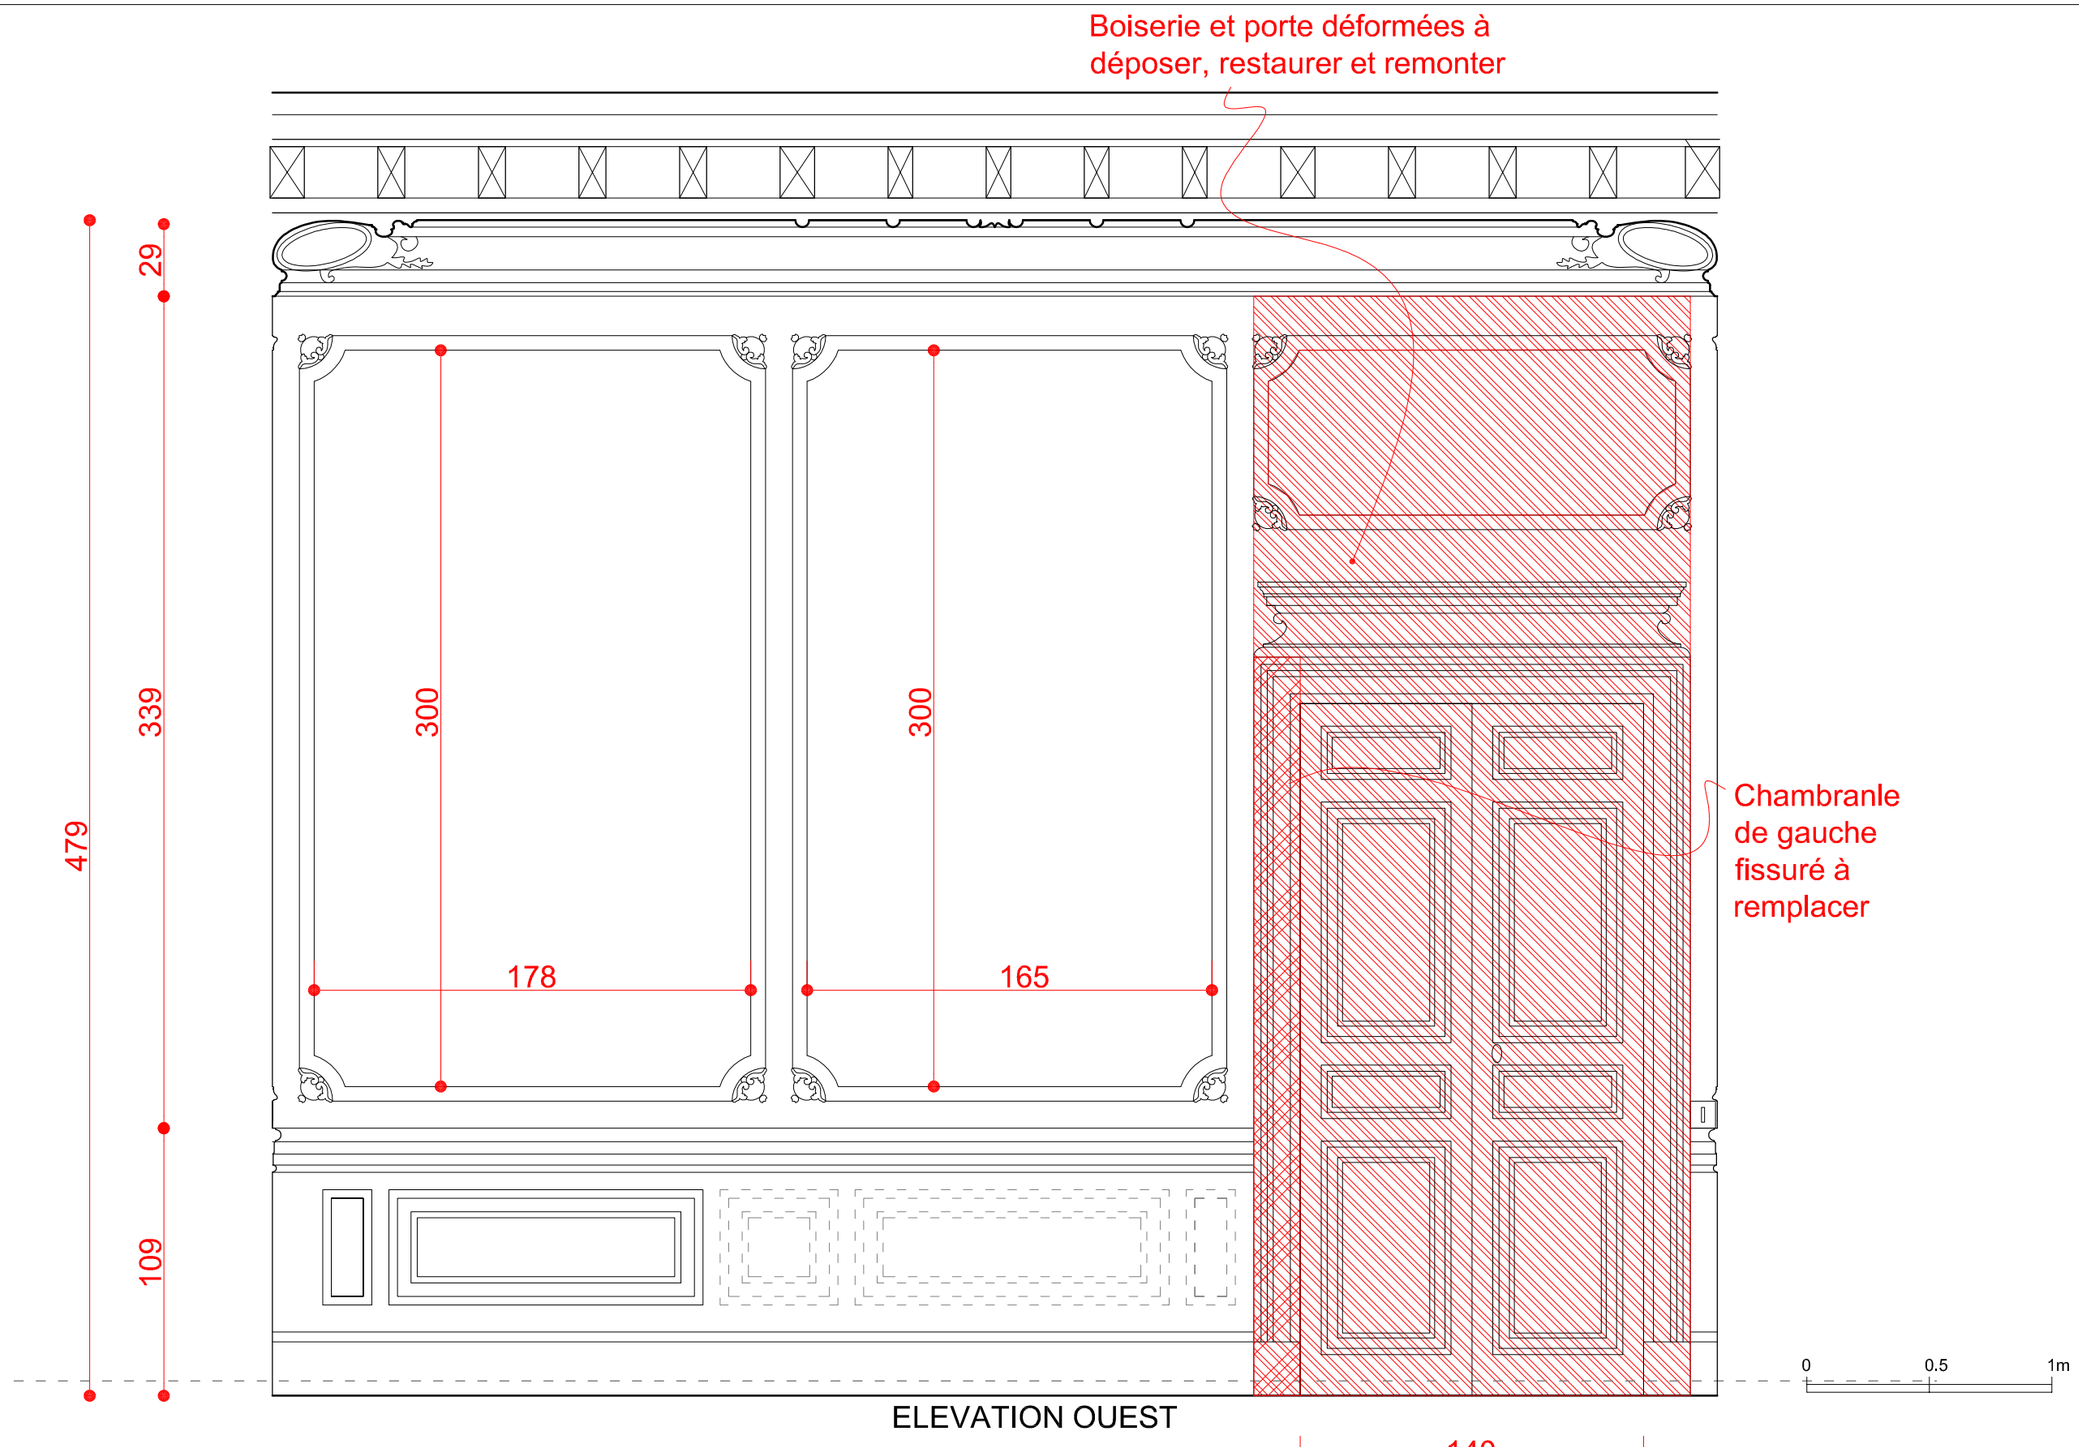


ELEVATION OUEST

DCE
Préfecture de l'Isère
Chambre d'honneur
Restauration des boiseries *Ech.: 1/50*
Existant / Projet
Atelier Multiple - Août 2026

Travée de boiserie et porte à déposer pour
redressement et remise en jeu
détail 1/10

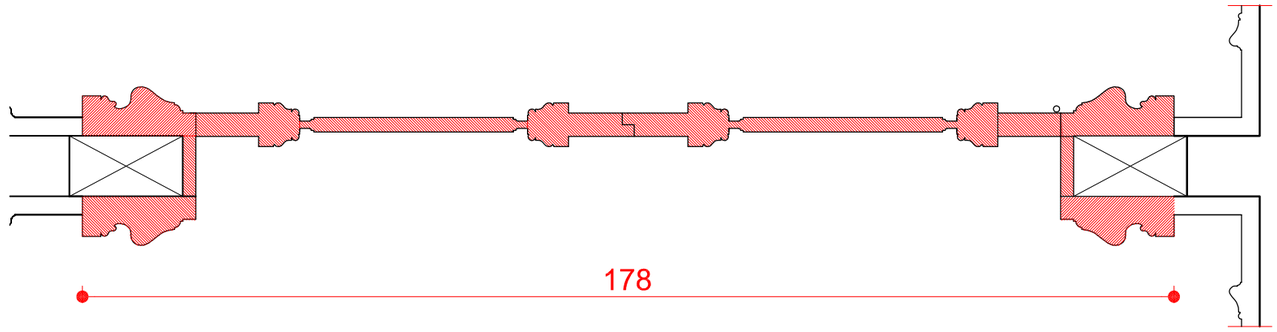


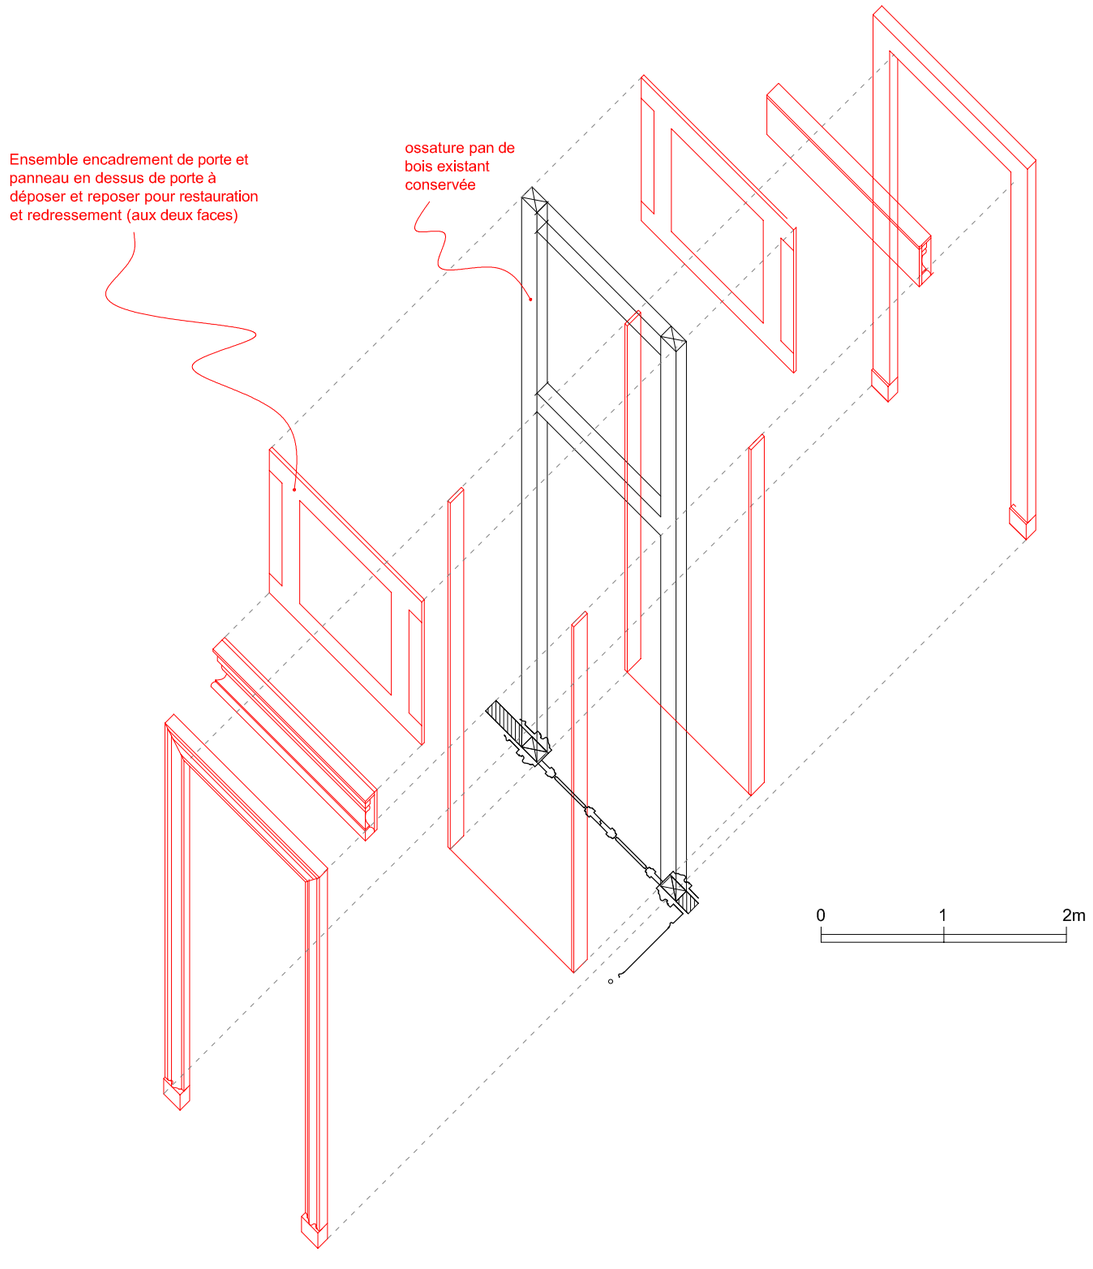


DCE
Préfecture de l'Isère
Chambre d'honneur
Restauration des
boiseries *Ech.: 1/50*
Existant / Projet
Atelier Multiple - Août 2026

Tentures conservées à nettoyer in situ


Tenture en dessus de porte à refaire à l'identique

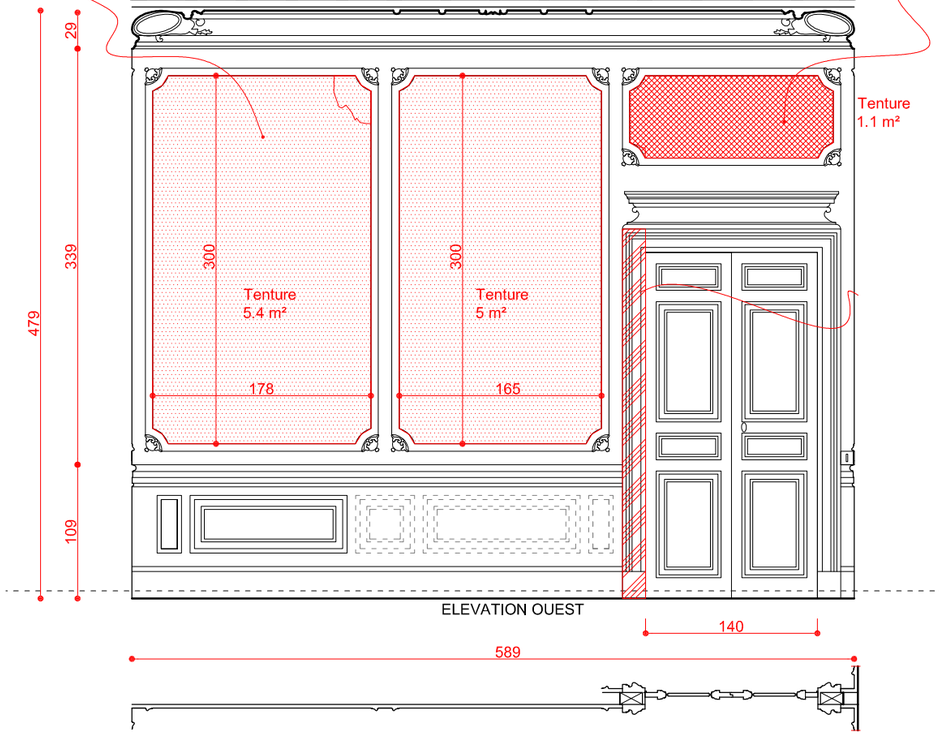


ELEVATION OUEST

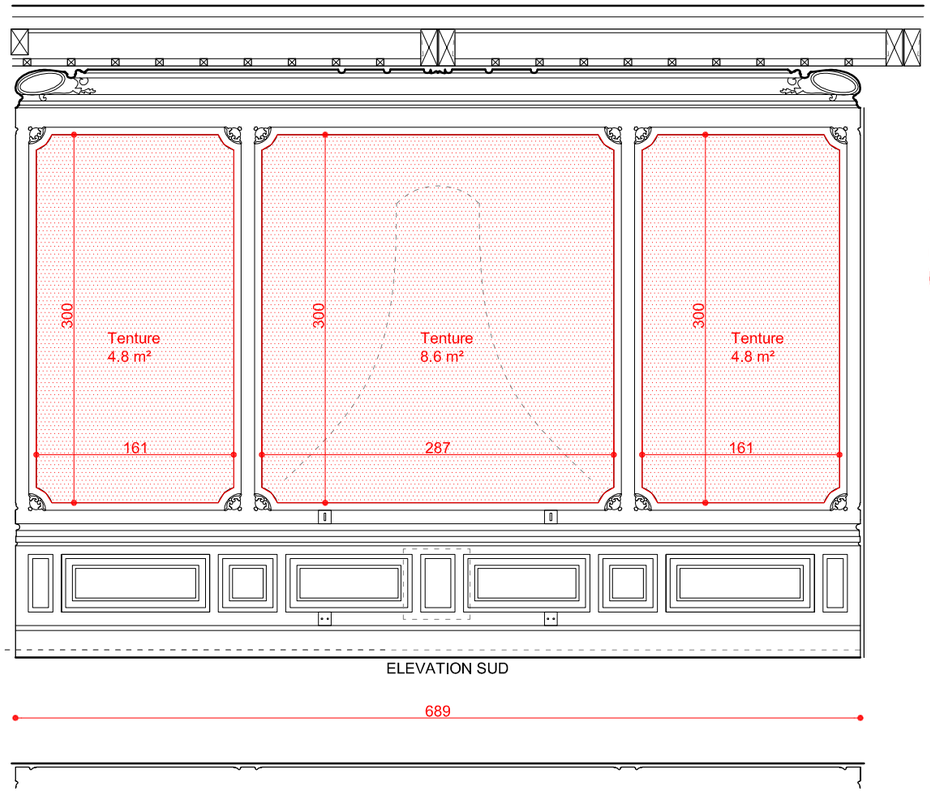


ELEVATION SUD

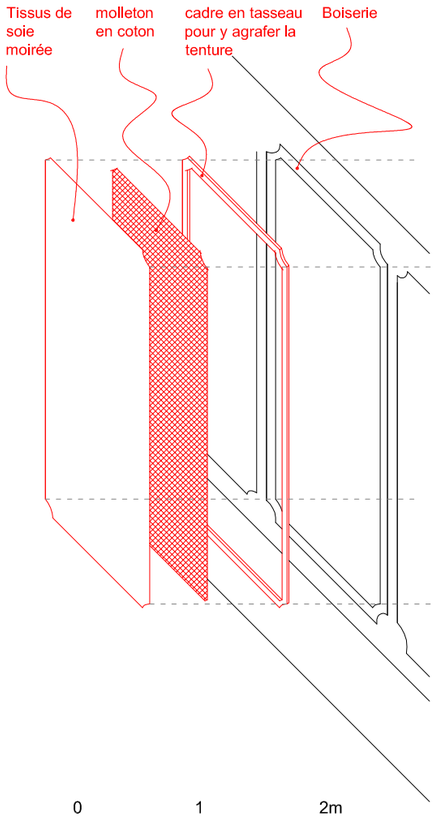

Les 3 tentures dégradées à refaire à l'identique en soie moirée

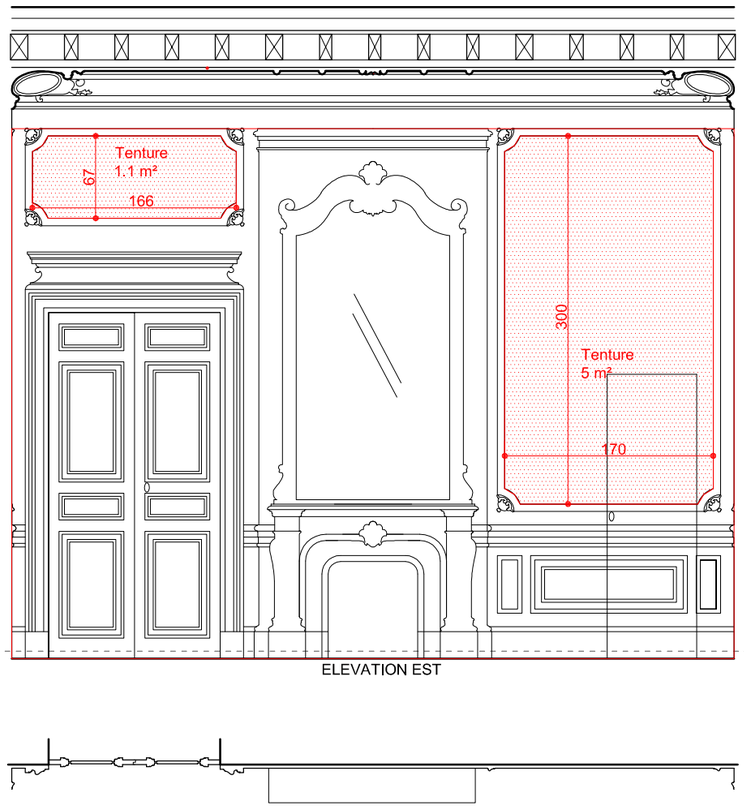

ELEVATION EST

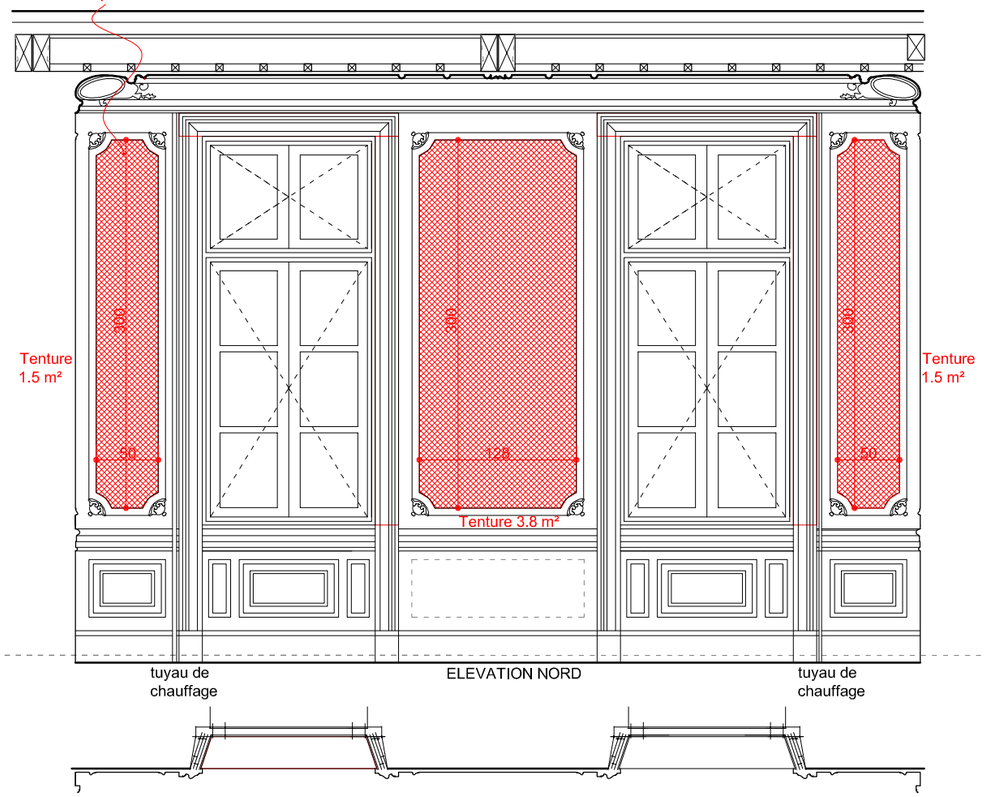

tuyau de chauffage

ELEVATION NORD

tuyau de chauffage

Tentures tâchées à remplacer

Tentures à nettoyer in situ

DCE

Préfecture de l'Isère

Chambre d'honneur

Réfection des tentures *1/50*


Existant / Projet

Atelier Multiple - Août 2026

Médaillon en gypserie restauré à repeindre en raccord à l'existant avec dorure

Partie basse de la corniche refaite à neuf en gypserie à repeindre en raccord à l'existant

Ensemble porte et boiserie restaurées à repeindre en raccord à l'existant avec dorure

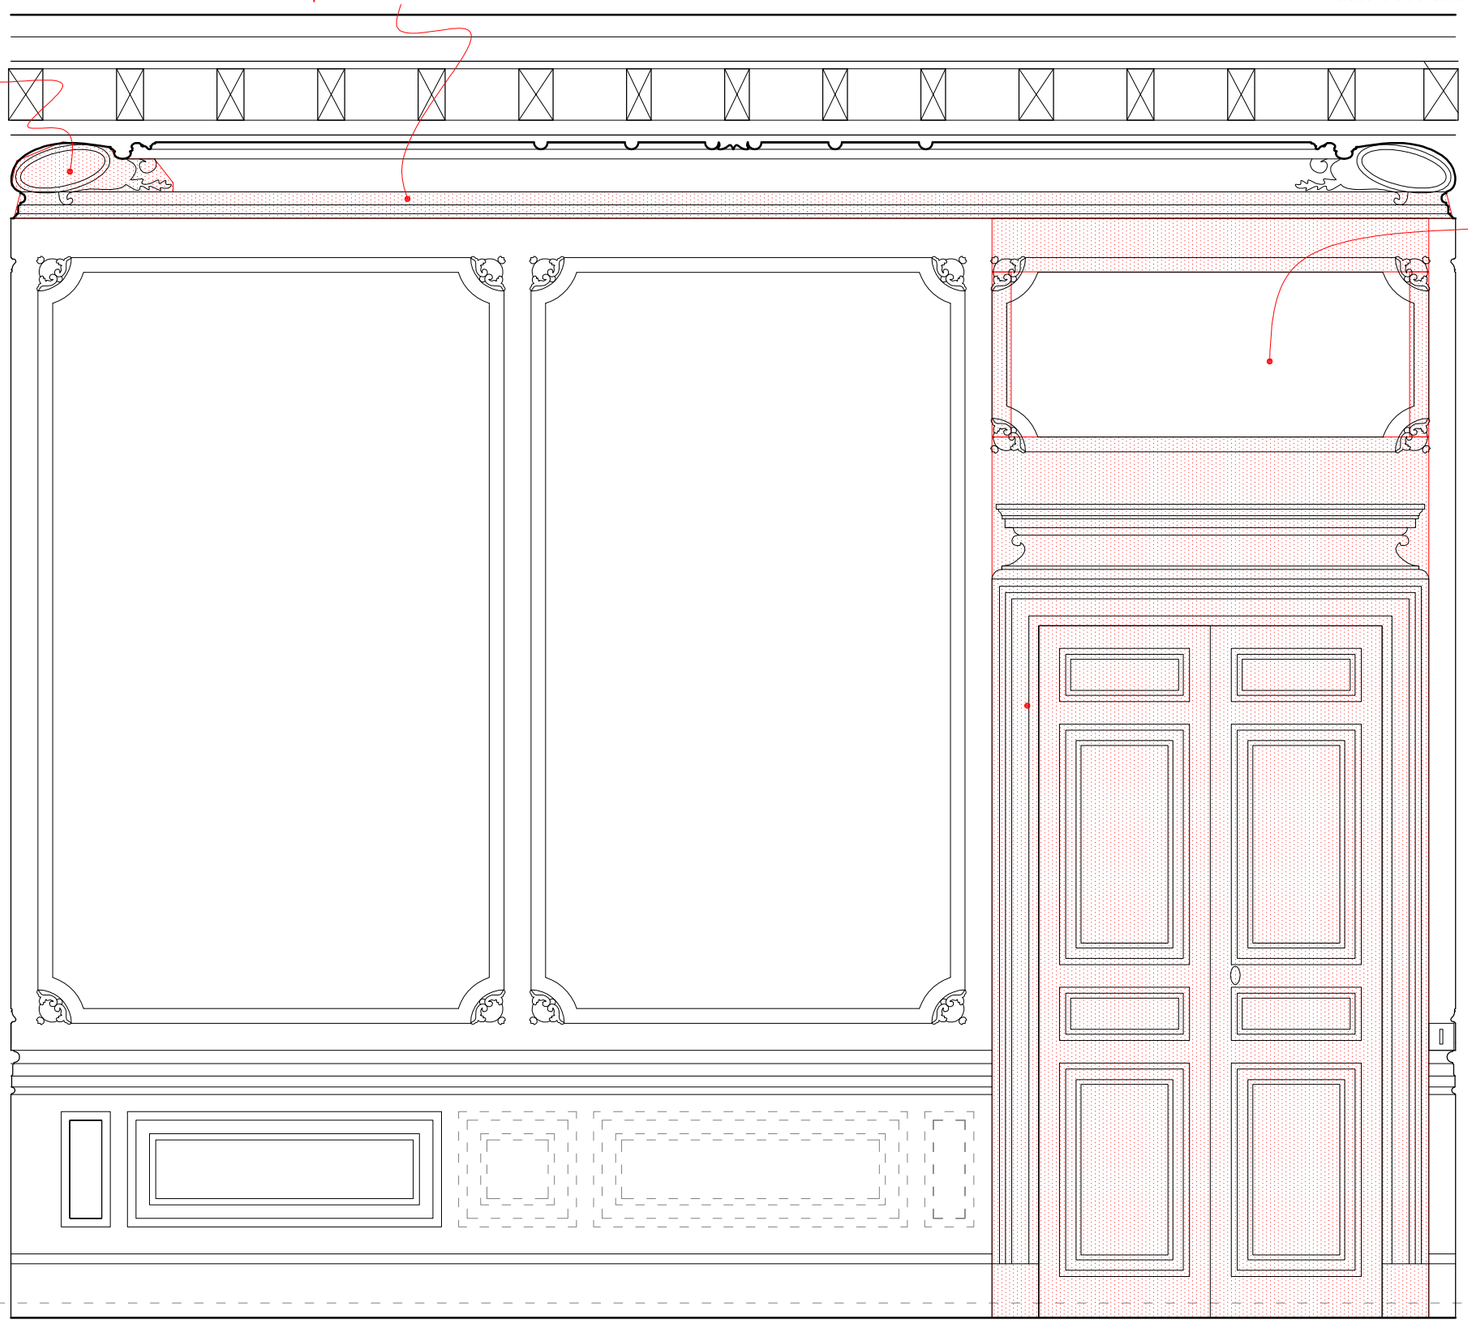

ELEVATION OUEST




Photo ensemble à repeindre après restauration
(2 teintes + dorure)



Peinture et décors à remprendre en raccord à l'existant

DCE
Préfecture de l'Isère
Chambre d'honneur
Peinture et décors
Elévation ouest 1/25
Existant / Projet
Atelier Multiple - Août 2026

Partie de corniche à voussure en plâtre neuve
à peindre en raccord à l'existant

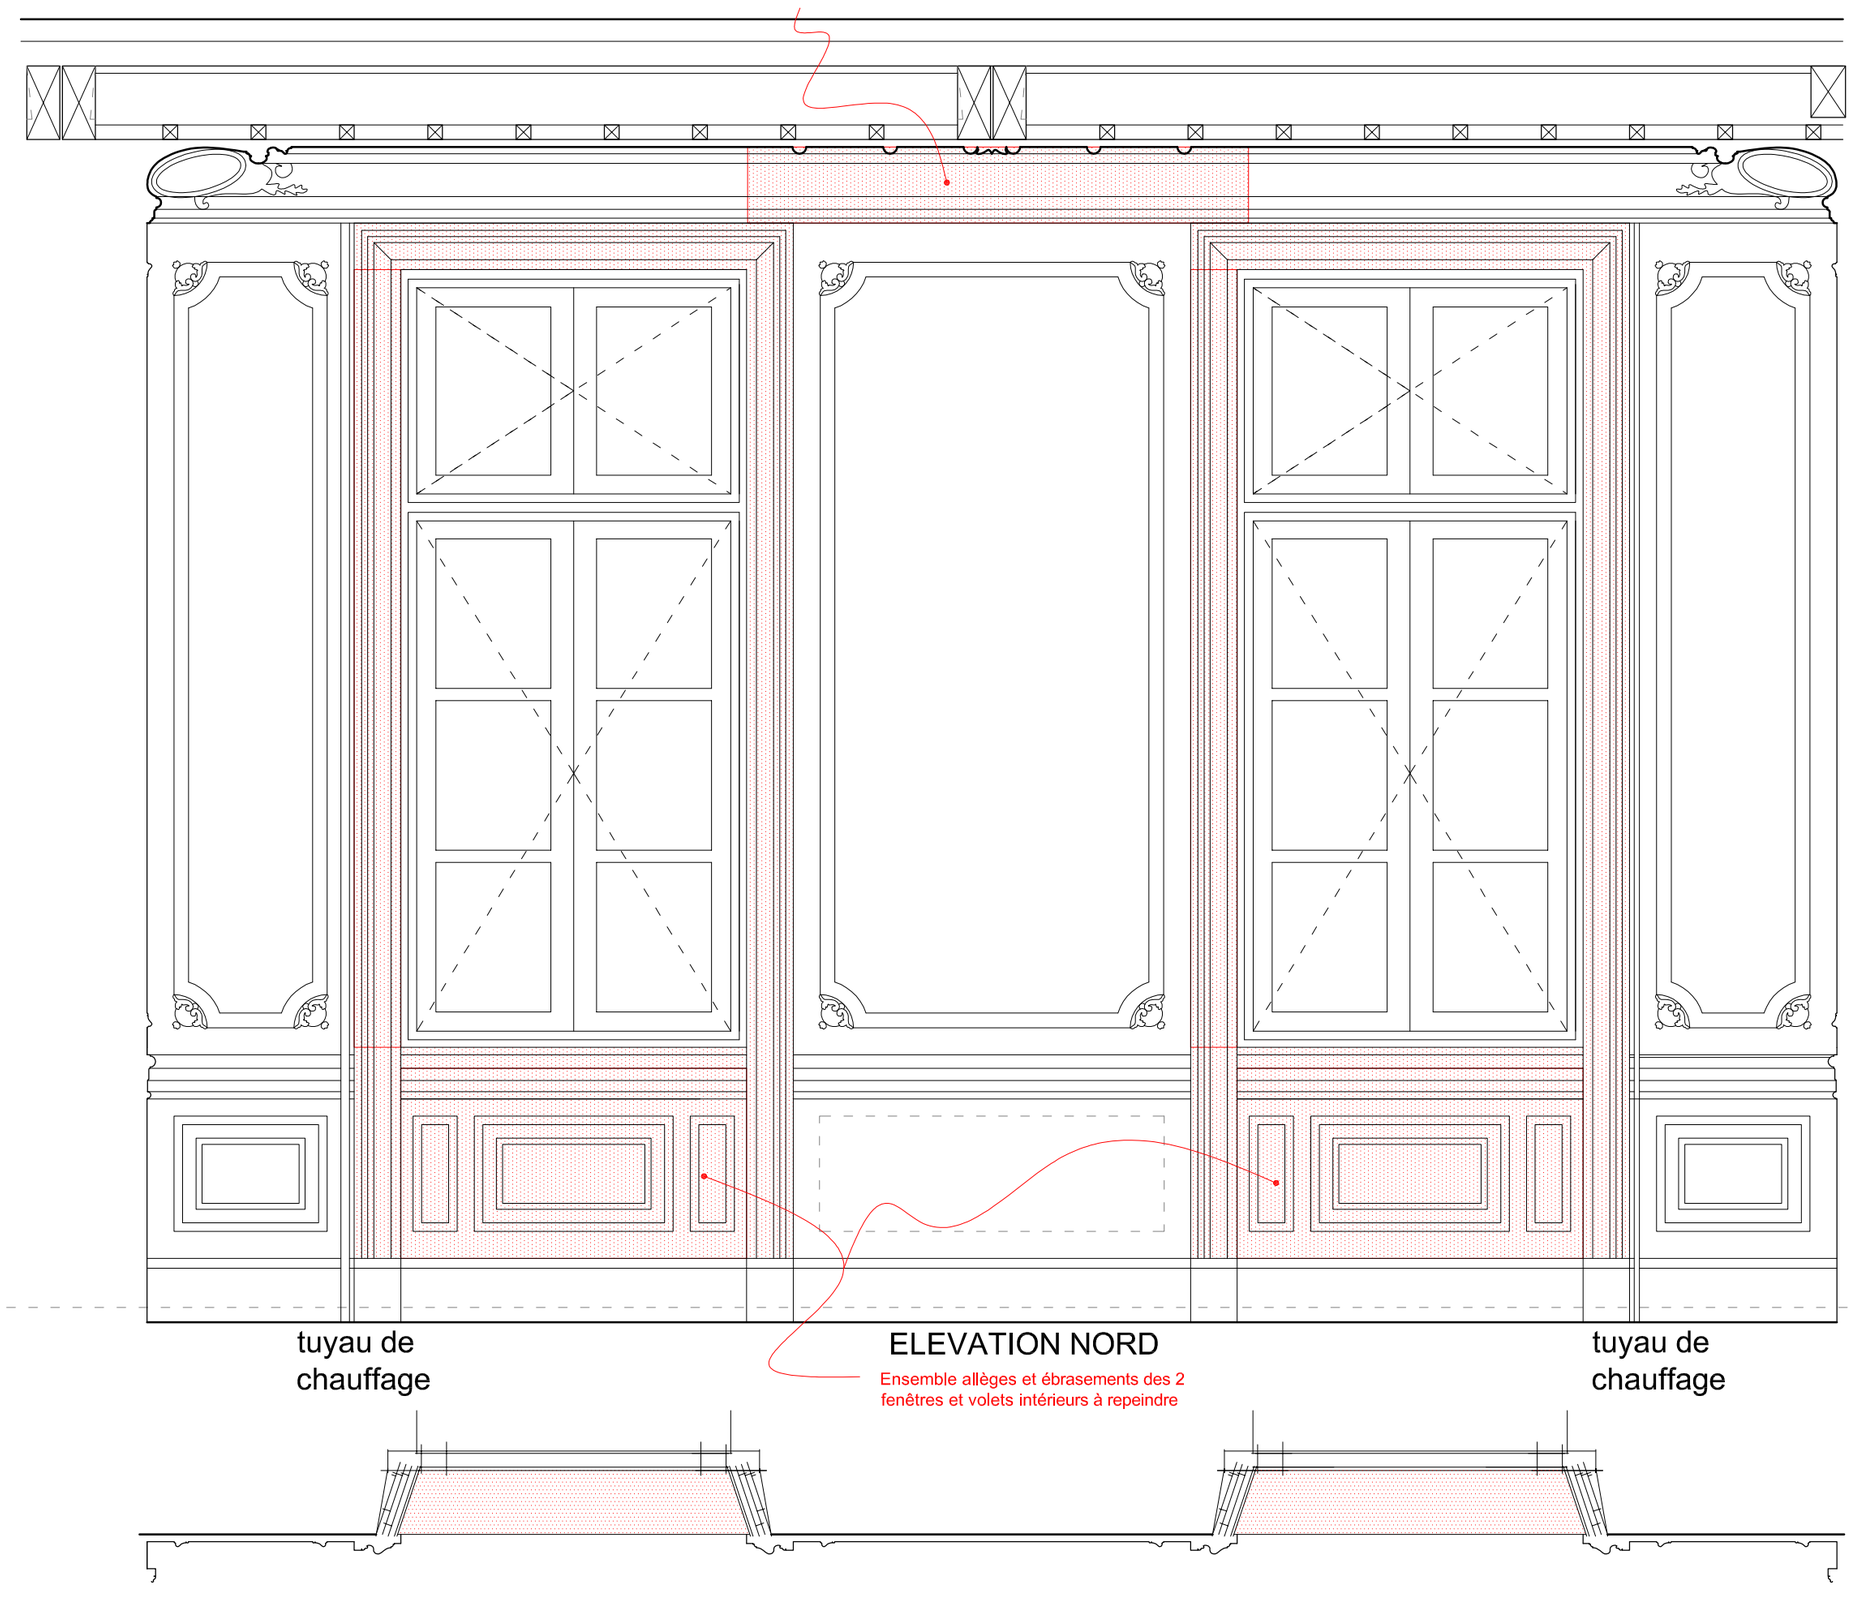


ELEVATION NORD

Ensemble allèges et ébrasements des 2
fenêtres et volets intérieurs à repeindre




Détail de la corniche à repeindre à l'identique (2 teintes + dorure)

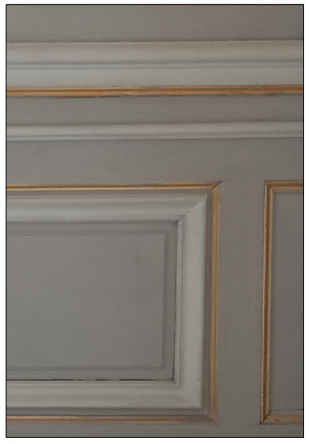

Détail des allèges à repeindre à l'identique (2 teintes + dorure)

Peinture et décors à
remprendre en raccord
à l'existant

DCE
Préfecture de l'Isère
Chambre d'honneur
Peinture et décors
Elévation nord 1/25
Existant / Projet
Atelier Multiple - Août 2026

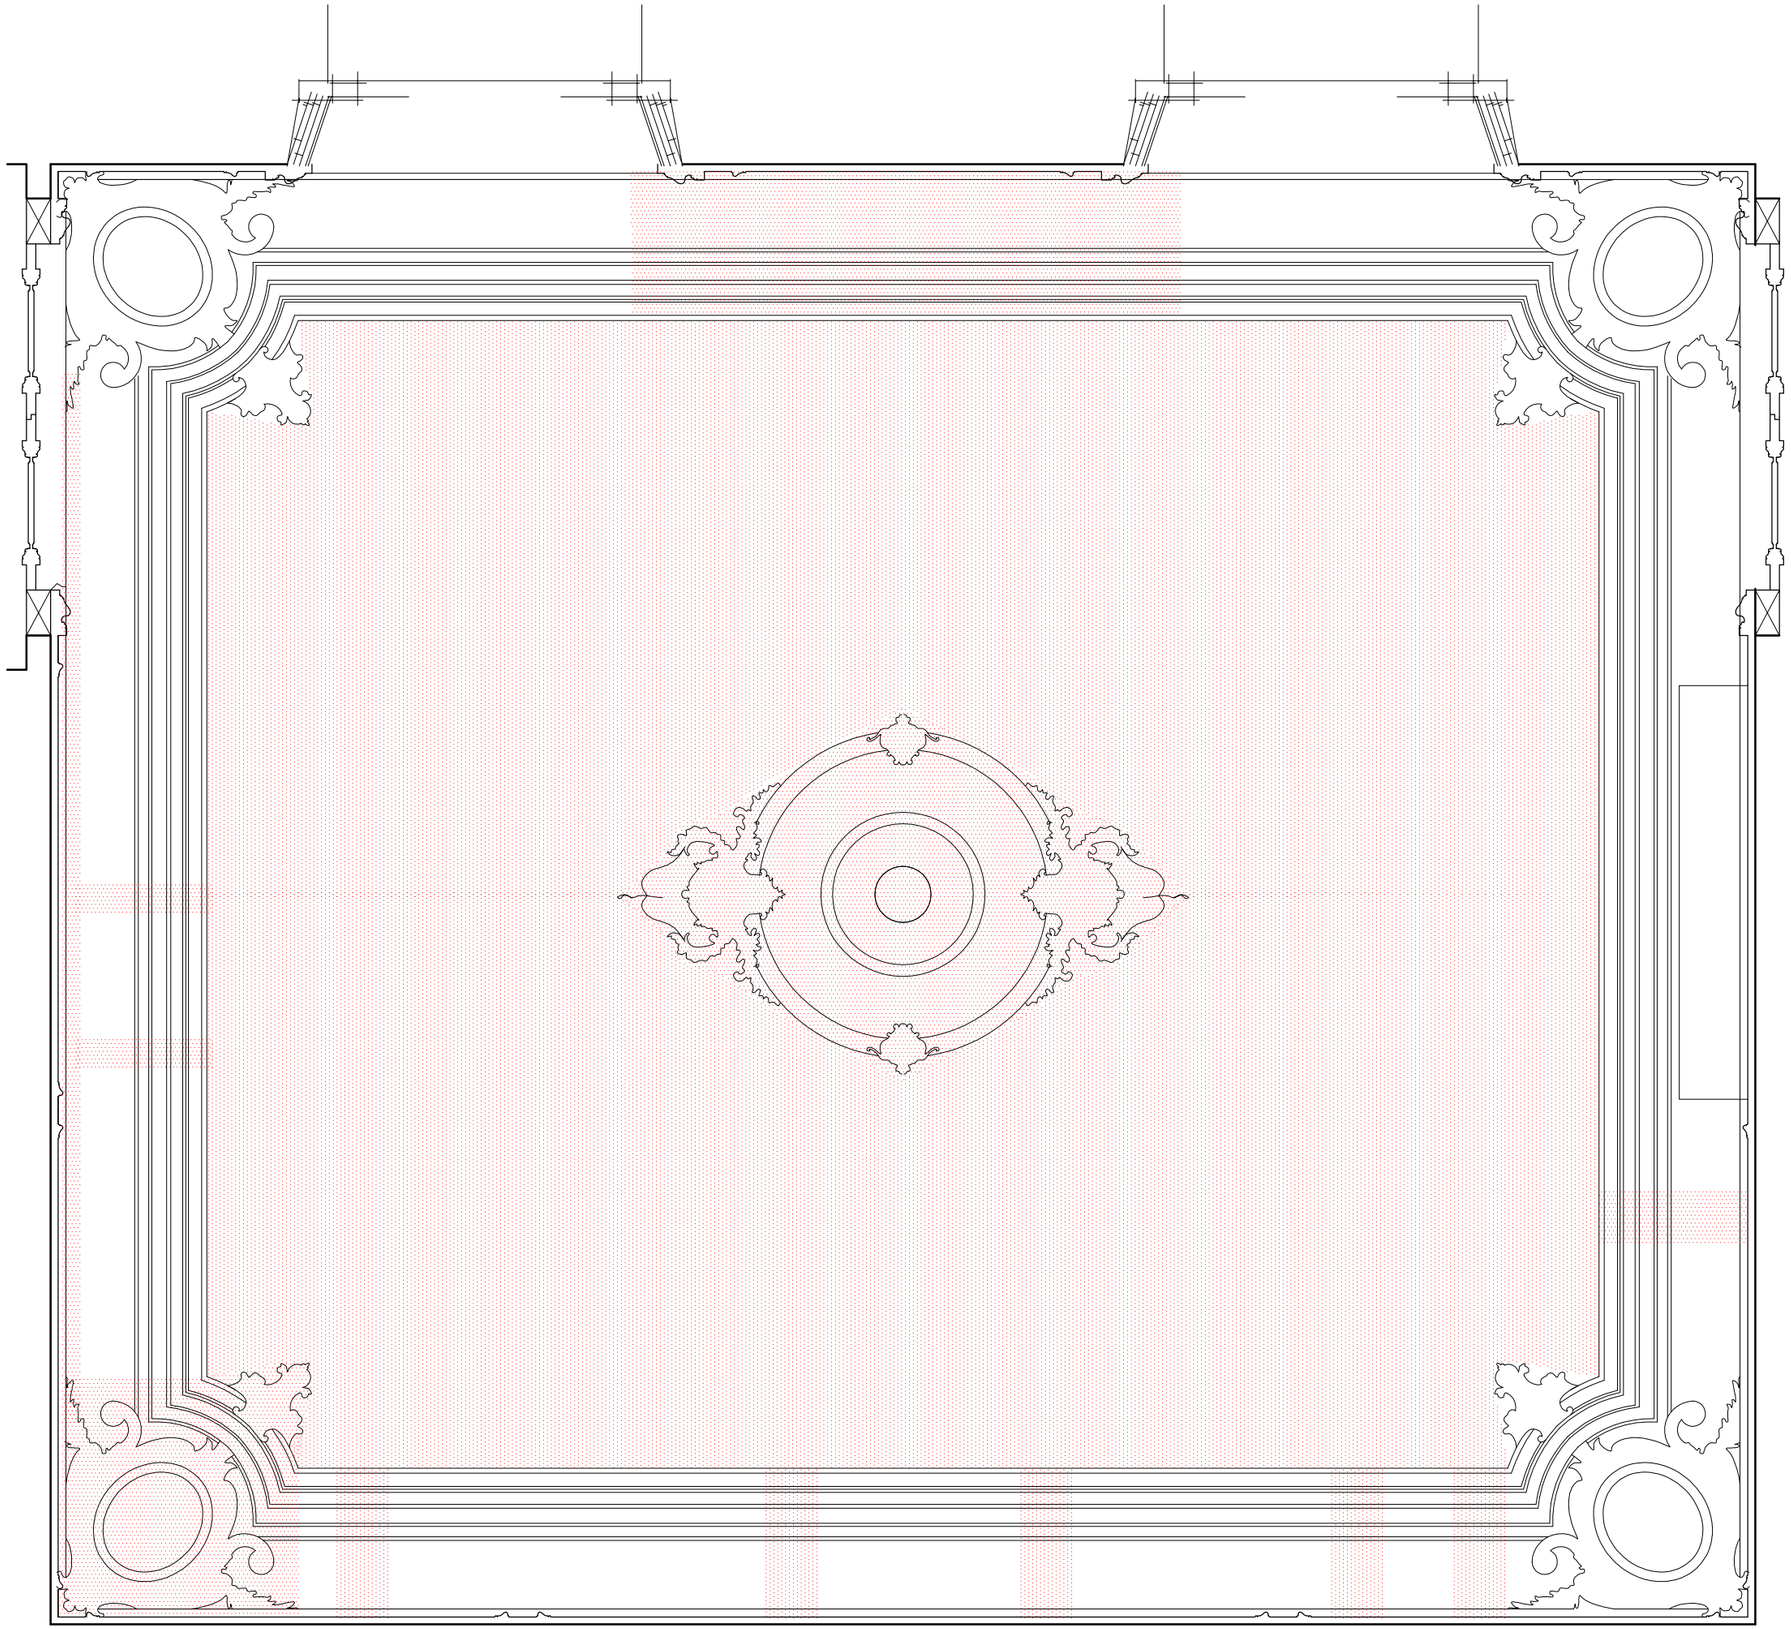



Détail de la corniche à repeindre à l'identique (2 teintes + dorure)



Détail de la rosace à repeindre à l'identique (blanc + 2 teintes dedorure)



Détail du médaillon à repeindre à l'identique (2 teintes + 2 teintes de dorure)

Peinture et décors à remprendre en raccord à l'existant

DCE

Préfecture de l'Isère

Chambre d'honneur

Peinture et décors *Plafond* *1/50*

DCE Existant / Projet

Atelier Multiple - Août 2026