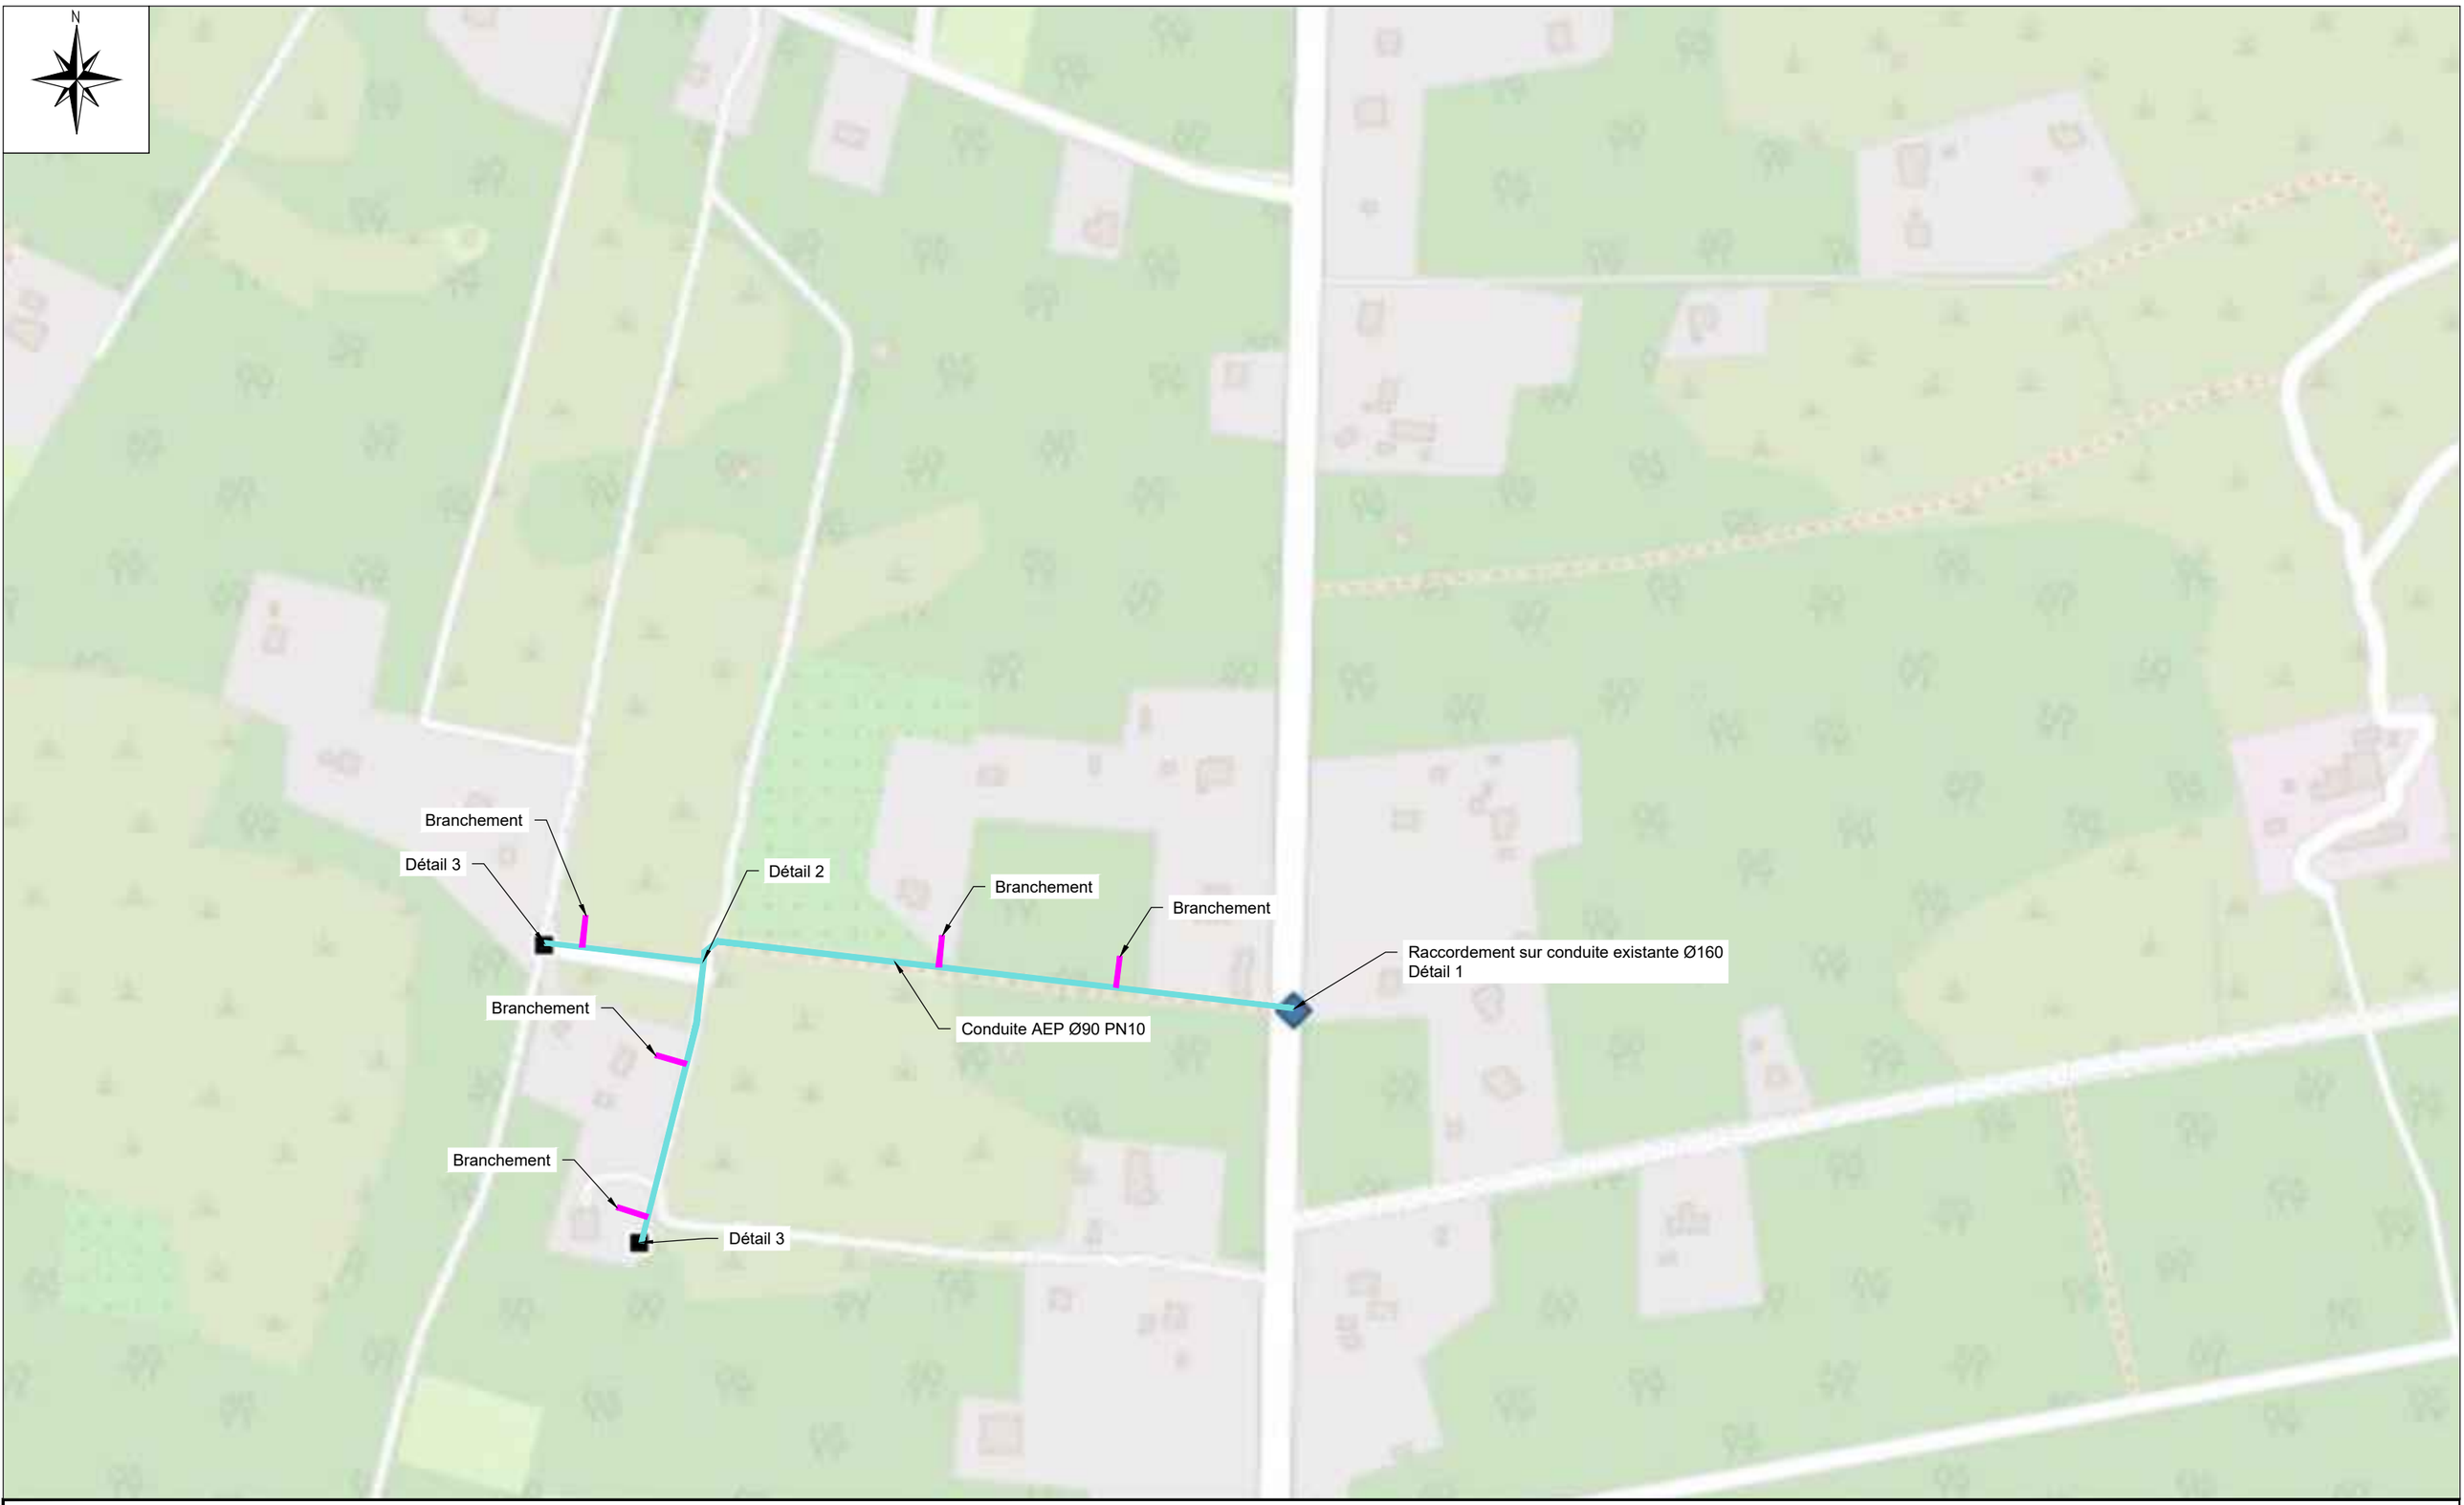


NOUVELLE CALEDONIE

Bureau d'étude

cereg WALLIS & FUTUNA

AFF : TWF/2026/001

PRÉFET DES ÎLES WALLIS ET FUTUNA

Date : 17/09/2026

" Etudes préalables des travaux d'extension du réseau d'alimentation en eau potable sur plusieurs secteurs de l'île de Wallis - MALAE "

Vue en plan

Echelle:	N° de plan	Date:	Indice:	Dessin:	Verif:	Modifications :
Sans	01	17/09/26	1	DD	MF	Mission initiale
Phase:	Format :					
DCE	A3					