CE TRACE EST NOTRE PROPRIETE, IL NE PEUT PAS ETRE UTILISE SANS NOTRE AUTORISATION



SECRETARIAT CHARGE BUDGET ET DES COMPTES PUBLICS

0160

9722092520O160

ROUTE DU MORNE DESAIX

97200 FORT DE FRANCE

DOSSIER REALISE AVEC LE LOGICIEL Pack'Elec

SOMMAIRE

	FOLIOS		
DSX-160-00-TGBT	F_001	à	F_007
DSX-160-01-TD1	F_008	à	F_008

Indice	MODIFICATIONS	DATE	ETUDIE PAR	REALISE PAR

NOMBRE DE PAGES 9


Bureau Veritas Exploitation
8, cours du Triangle
92800 Puteaux

DESSINE PAR	Généré suite à la vérification de Bureau Veritas Exploitation
N°AFFAIRE	8803487/382/2
DATE	20/07/2021

CE TRACE EST NOTRE PROPRIETE, IL NE PEUT PAS ETRE UTILISE SANS NOTRE AUTORISATION

Origines alimentations :

Ik3 Max :

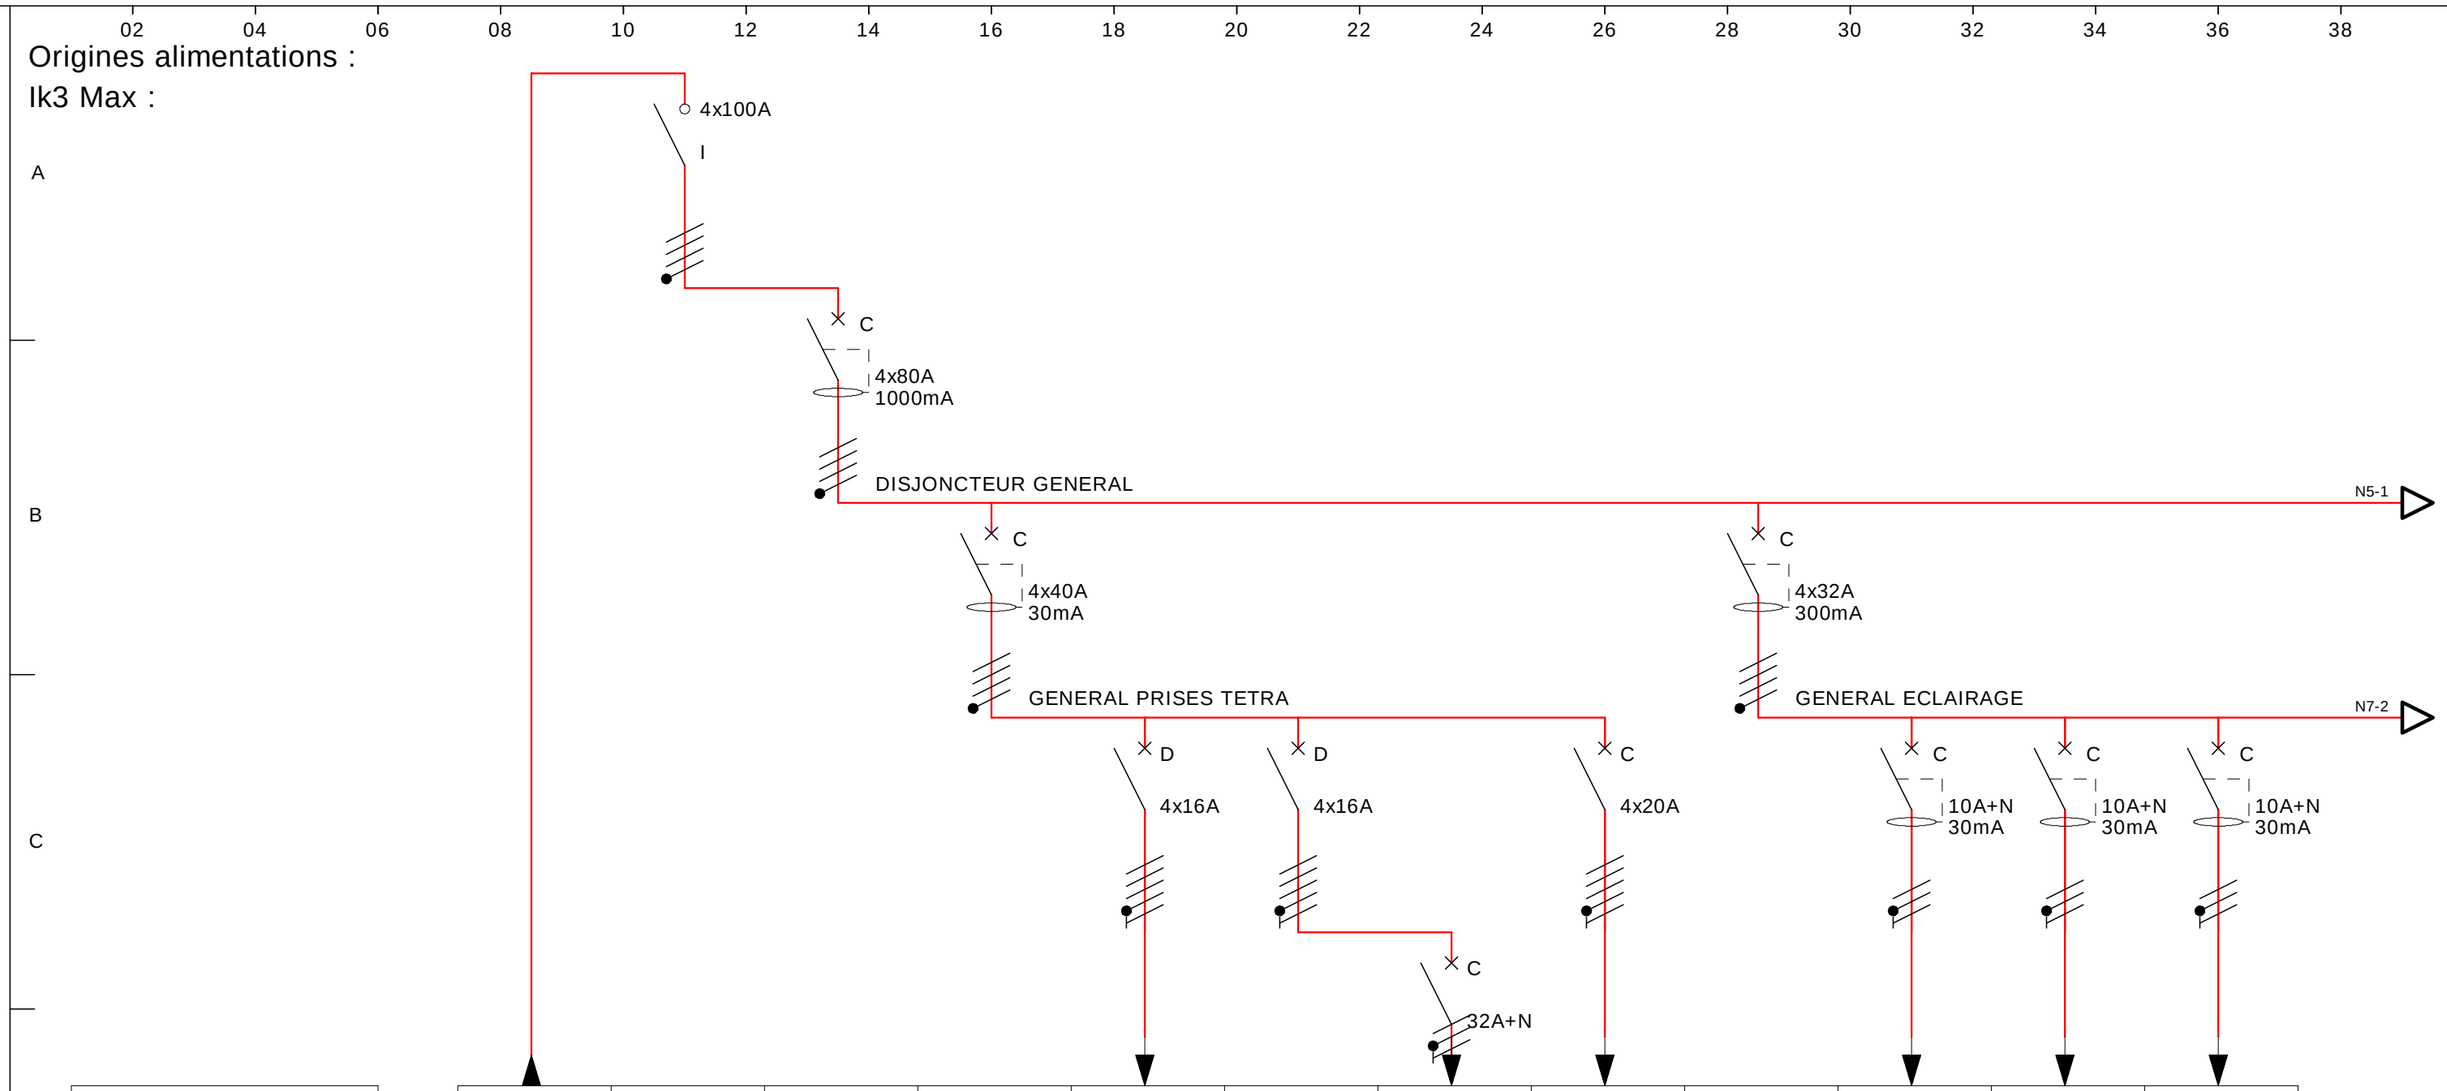

DESIGNATION		GENERAL	DISJONCTEUR GENERAL	GENERAL PRISES TETRA	PRISES TETRA 1	PRISES TETRA 2	ALIM. GAZ ELEC	SECHE LINGE	GENERAL ECLAIRAGE	ECL 009-011-014-016	ECL 003-006	ECL 019-021
Type et calibre (A)		I 100	C 80	C 40	D 16	D 16	C 32	C 20	C 32	C 10	C 10	C 10
Nb. de pôle(s) coupé(s)		4	4	4	4	4	2	4	4	2	2	2
Nb. de pôle(s) protégé(s)		0	4	4	4	4	1	4	4	1	1	1
Pdc (kA)			10	10	10	10	6	10	10	6	6	6
Disp. différentiel	(mA)		1000mA	30mA					300mA	30mA	30mA	30mA
	(ms)											
Nb et section des conducteurs (mm²)					2,5	2,5	4	2,5	10	2,5	2,5	2,5
Nature		Cu	Cu	Cu	Cu	Cu	Cu	Cu	Cu	Cu	Cu	Cu
Mode de pose		CI	CI	CI	10	10	10	10	CI	10	10	10
Coef. de correction		1	1	1	0,8	0,8	0,8	0,8	1	0,8	0,8	0,8

Bureau Veritas Exploitation
8, cours du Triangle
92800 Puteaux

DESSINE PAR	Généré suite à la vérification de Bureau Veritas Exploitation
N°AFFAIRE	8803487/382/2
DATE	20/07/2021


SECRETARIAT CHARGE BUDGET ET DES COMPTES PUBLICS
ROUTE DU MORNE DESAIX
97200 FORT DE FRANCE

DSX-160-00-TGBT

BATIMENT N°0160 - HEBERGEMENT CADRES/BAT. 972209252O0160 - HEBERGEMENT CADRES/REZ DE CHAUSSEE PALIER

© Bureau Veritas Exploitation (01/2017)

CE TRACE EST NOTRE PROPRIETE, IL NE PEUT PAS ETRE UTILISE SANS NOTRE AUTORISATION

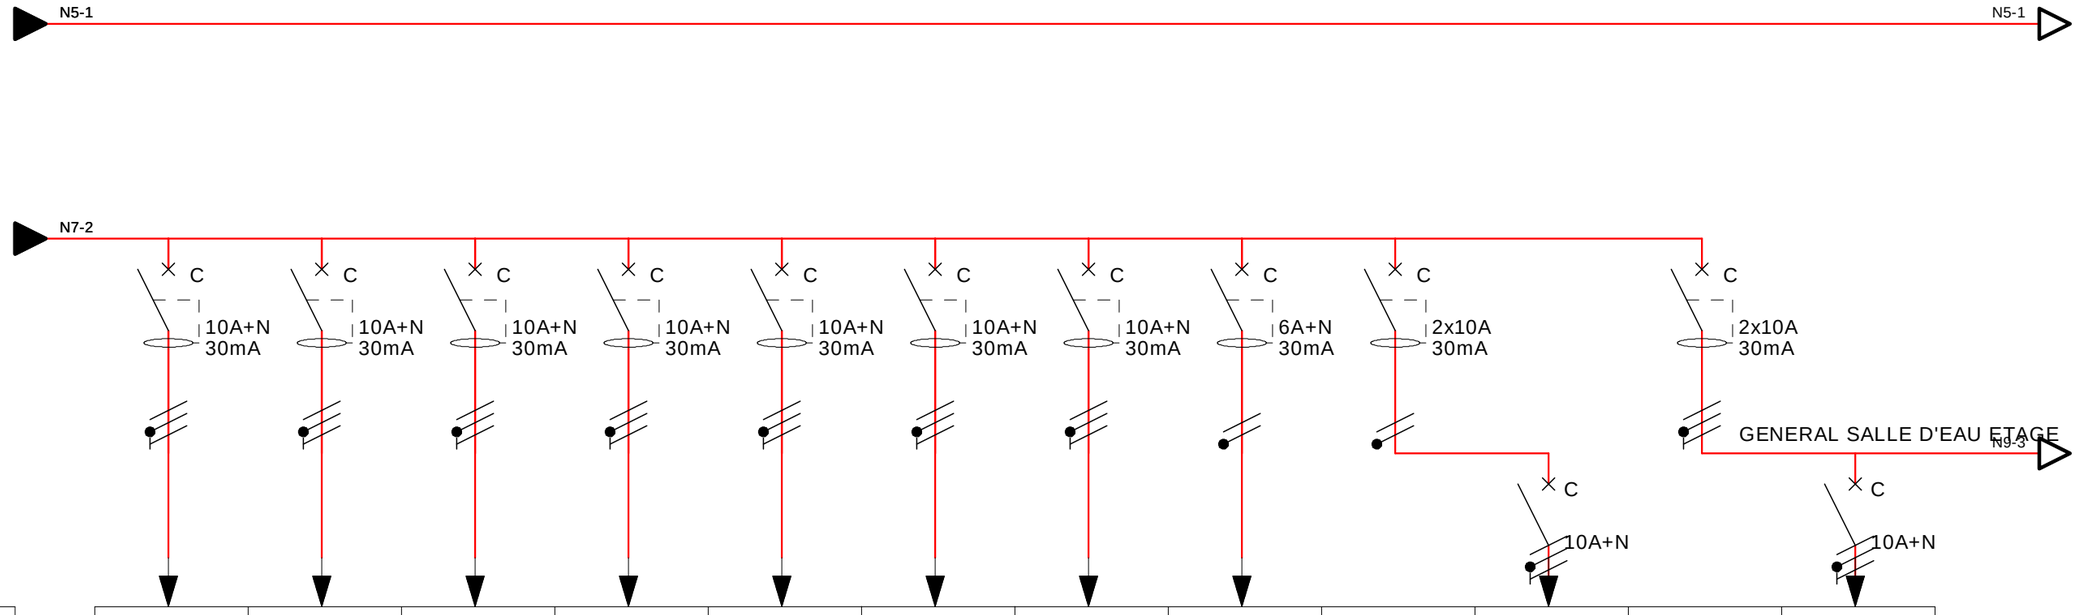

DESIGNATION	ECL 023-027-031	ECL SERVICE 002	ECL ESCALIER	ECL COMBLE	ECL 107-105	ECL 018-122	ECL 018-102	TBS	GENERAL SALLE D'EAU RDC	ECL RDC	GENERAL SALLE D'EAU ETAGE	ECL ETAGE
Type et calibre (A)	C 10	C 10	C 10	C 10	C 10	C 10	C 10	C 6	C 10	C 10	C 10	C 10
Nb. de pôle(s) coupé(s)	2	2	2	2	2	2	2	2	2	2	2	2
Nb. de pôle(s) protégé(s)	1	1	1	1	1	1	1	1	2	1	2	1
Pdc (kA)	6	6	6	6	6	6	6	6	6	6	6	6
Disp. différentiel (mA)	30mA	30mA	30mA	30mA	30mA	30mA	30mA	30mA	30mA		30mA	
(ms)												
Nb et section des conducteurs (mm²)	2,5	2,5	2,5	2,5	2,5	2,5	2,5	1,5	2,5	1,5	2,5	1,5
Nature	Cu	Cu	Cu	Cu	Cu	Cu	Cu	Cu	Cu	Cu	Cu	Cu
Mode de pose	10	10	10	10	10	10	10	Cl	Cl	10	10	10
Coef. de correction	0,8	0,8	0,8	0,8	0,8	0,8	0,8	1	1	0,8	0,8	0,8

Bureau Veritas Exploitation
8, cours du Triangle
92800 Puteaux

DESSINE PAR	Généré suite à la vérification de Bureau Veritas Exploitation
N°AFFAIRE	8803487/382/2
DATE	20/07/2021


SECRETARIAT CHARGE BUDGET ET DES COMPTES PUBLICS
ROUTE DU MORNE DESAIX
97200 FORT DE FRANCE

DSX-160-00-TGBT

BATIMENT N°0160 - HEBERGEMENT CADRES/BAT. 9722092520O160 - HEBERGEMENT CADRES/REZ DE CHAUSSEE PALIER

© Bureau Veritas Exploitation (01/2017)

CE TRACE EST NOTRE PROPRIETE, IL NE PEUT PAS ETRE UTILISE SANS NOTRE AUTORISATION

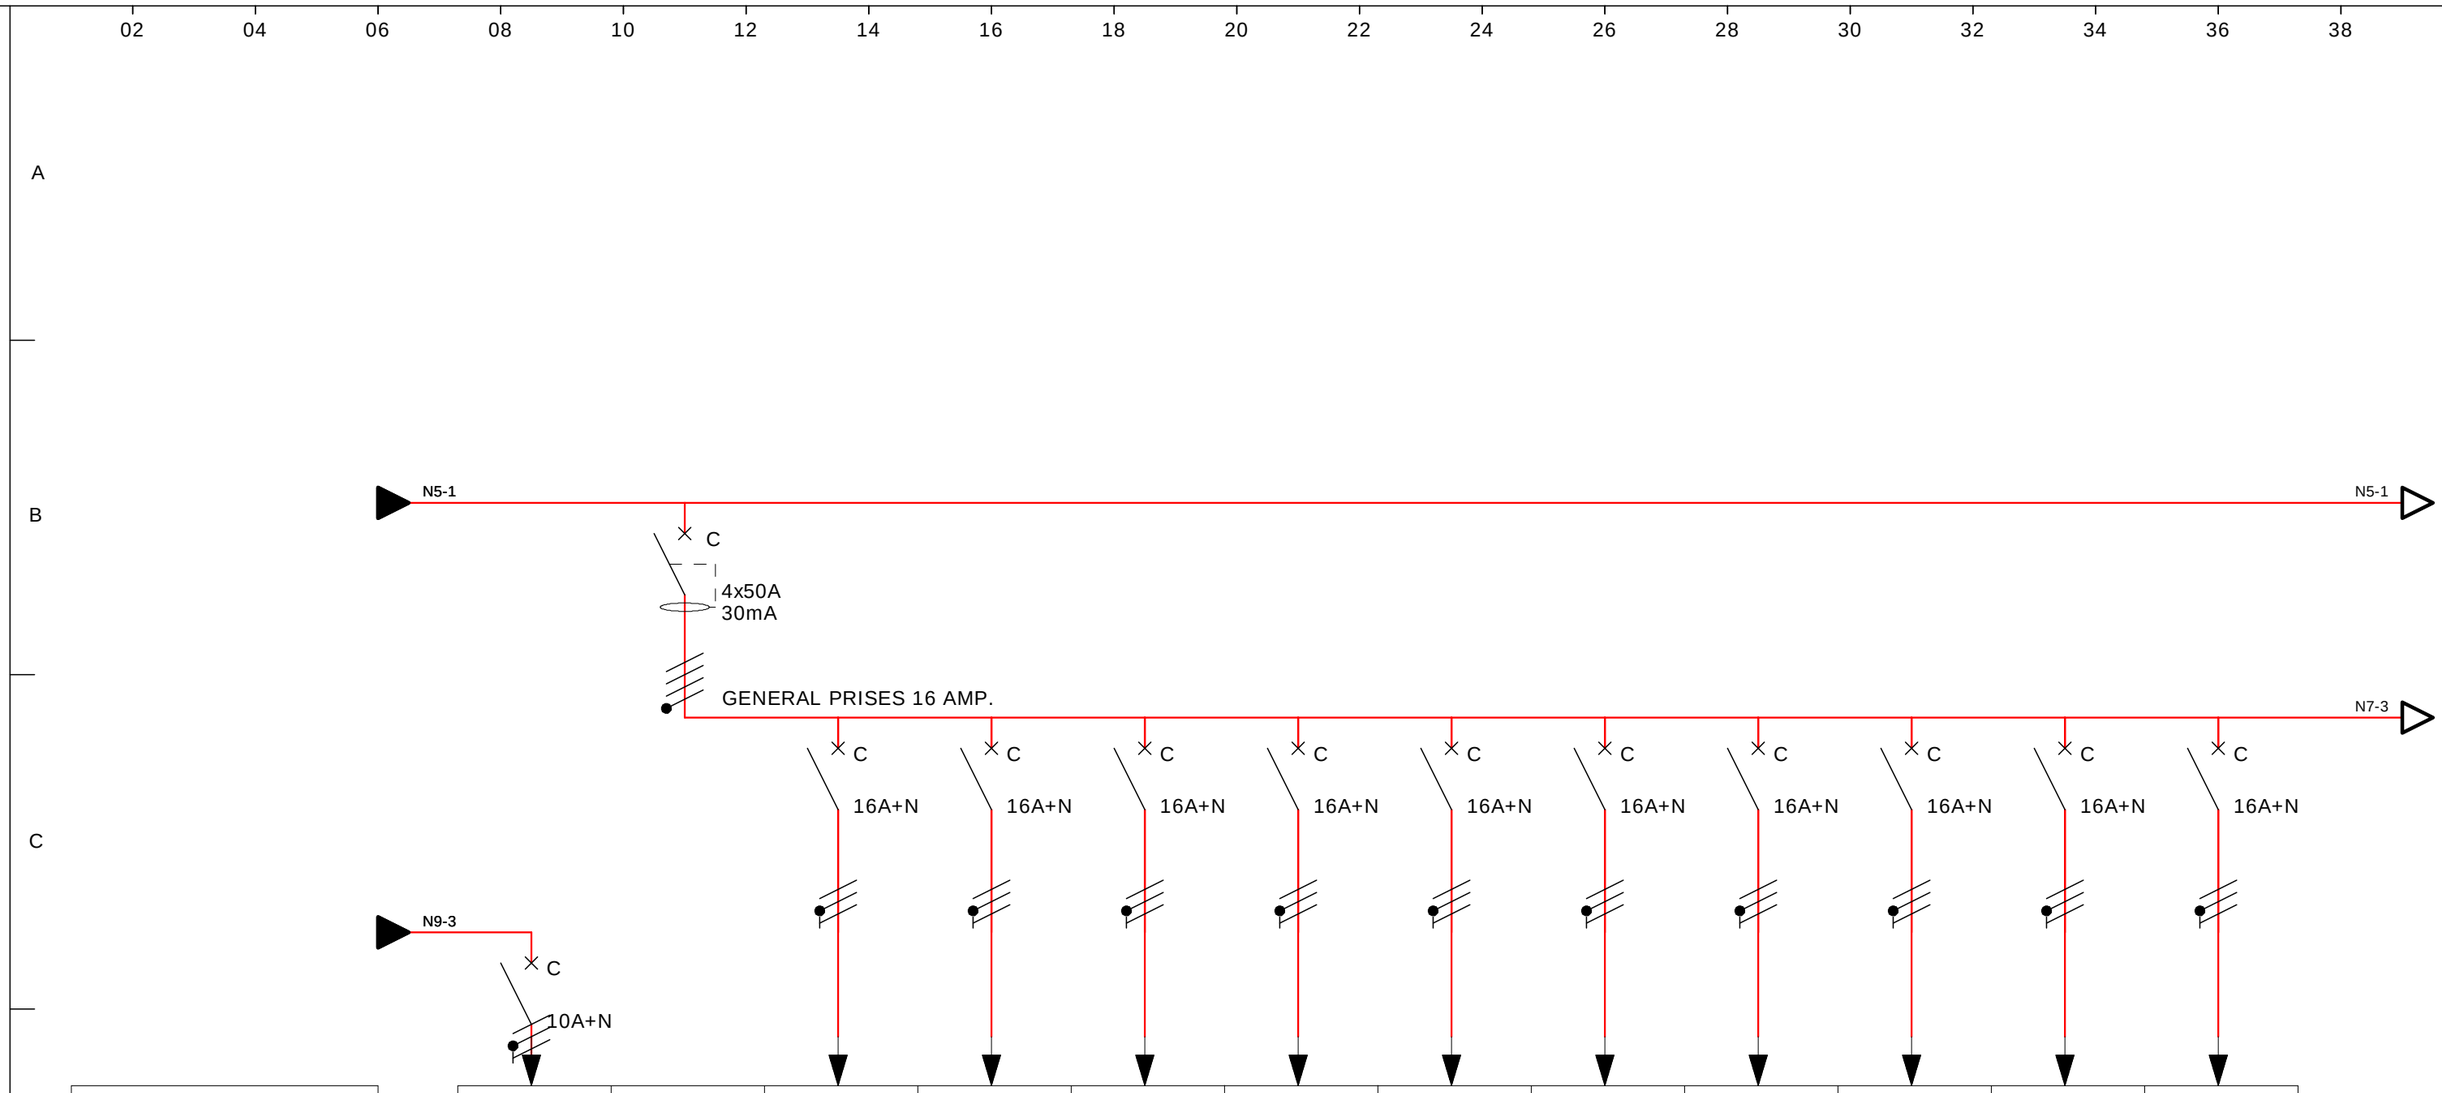

DESIGNATION	ECL 109-111	GENERAL PRISES 16 AMP.	PC 013-014	PC 009-011	PC 003-006	PC 032-035	PC 027-030	PC 023	PC 023	PC 021	PC 021	PC 019 1
Type et calibre (A)	C 10	C 50	C 16	C 16	C 16	C 16	C 16	C 16	C 16	C 16	C 16	C 16
Nb. de pôle(s) coupé(s)	2	4	2	2	2	2	2	2	2	2	2	2
Nb. de pôle(s) protégé(s)	1	4	1	1	1	1	1	1	1	1	1	1
Pdc (kA)	6	10	6	6	6	6	6	6	6	6	6	6
Disp. différentiel (mA)		30mA										
Disp. différentiel (ms)												
Nb et section des conducteurs (mm²)	1,5	16	2,5	2,5	2,5	2,5	2,5	2,5	2,5	2,5	2,5	2,5
Nature	Cu	Cu	Cu	Cu	Cu	Cu	Cu	Cu	Cu	Cu	Cu	Cu
Mode de pose	10	CI	10	10	10	10	10	10	10	10	10	10
Coef. de correction	0,8	1	0,8	0,8	0,8	0,8	0,8	0,8	0,8	0,8	0,8	0,8

Bureau Veritas Exploitation
8, cours du Triangle
92800 Puteaux

DESSINE PAR	Généré suite à la vérification de Bureau Veritas Exploitation
N°AFFAIRE	8803487/382/2
DATE	20/07/2021


SECRETARIAT CHARGE BUDGET ET DES COMPTES PUBLICS
ROUTE DU MORNE DESAIX
97200 FORT DE FRANCE

DSX-160-00-TGBT

BATIMENT N°0160 - HEBERGEMENT CADRES/BAT. 9722092520O160 - HEBERGEMENT CADRES/REZ DE CHAUSSEE PALIER

© Bureau Veritas Exploitation (01/2017)

CE TRACE EST NOTRE PROPRIETE, IL NE PEUT PAS ETRE UTILISE SANS NOTRE AUTORISATION

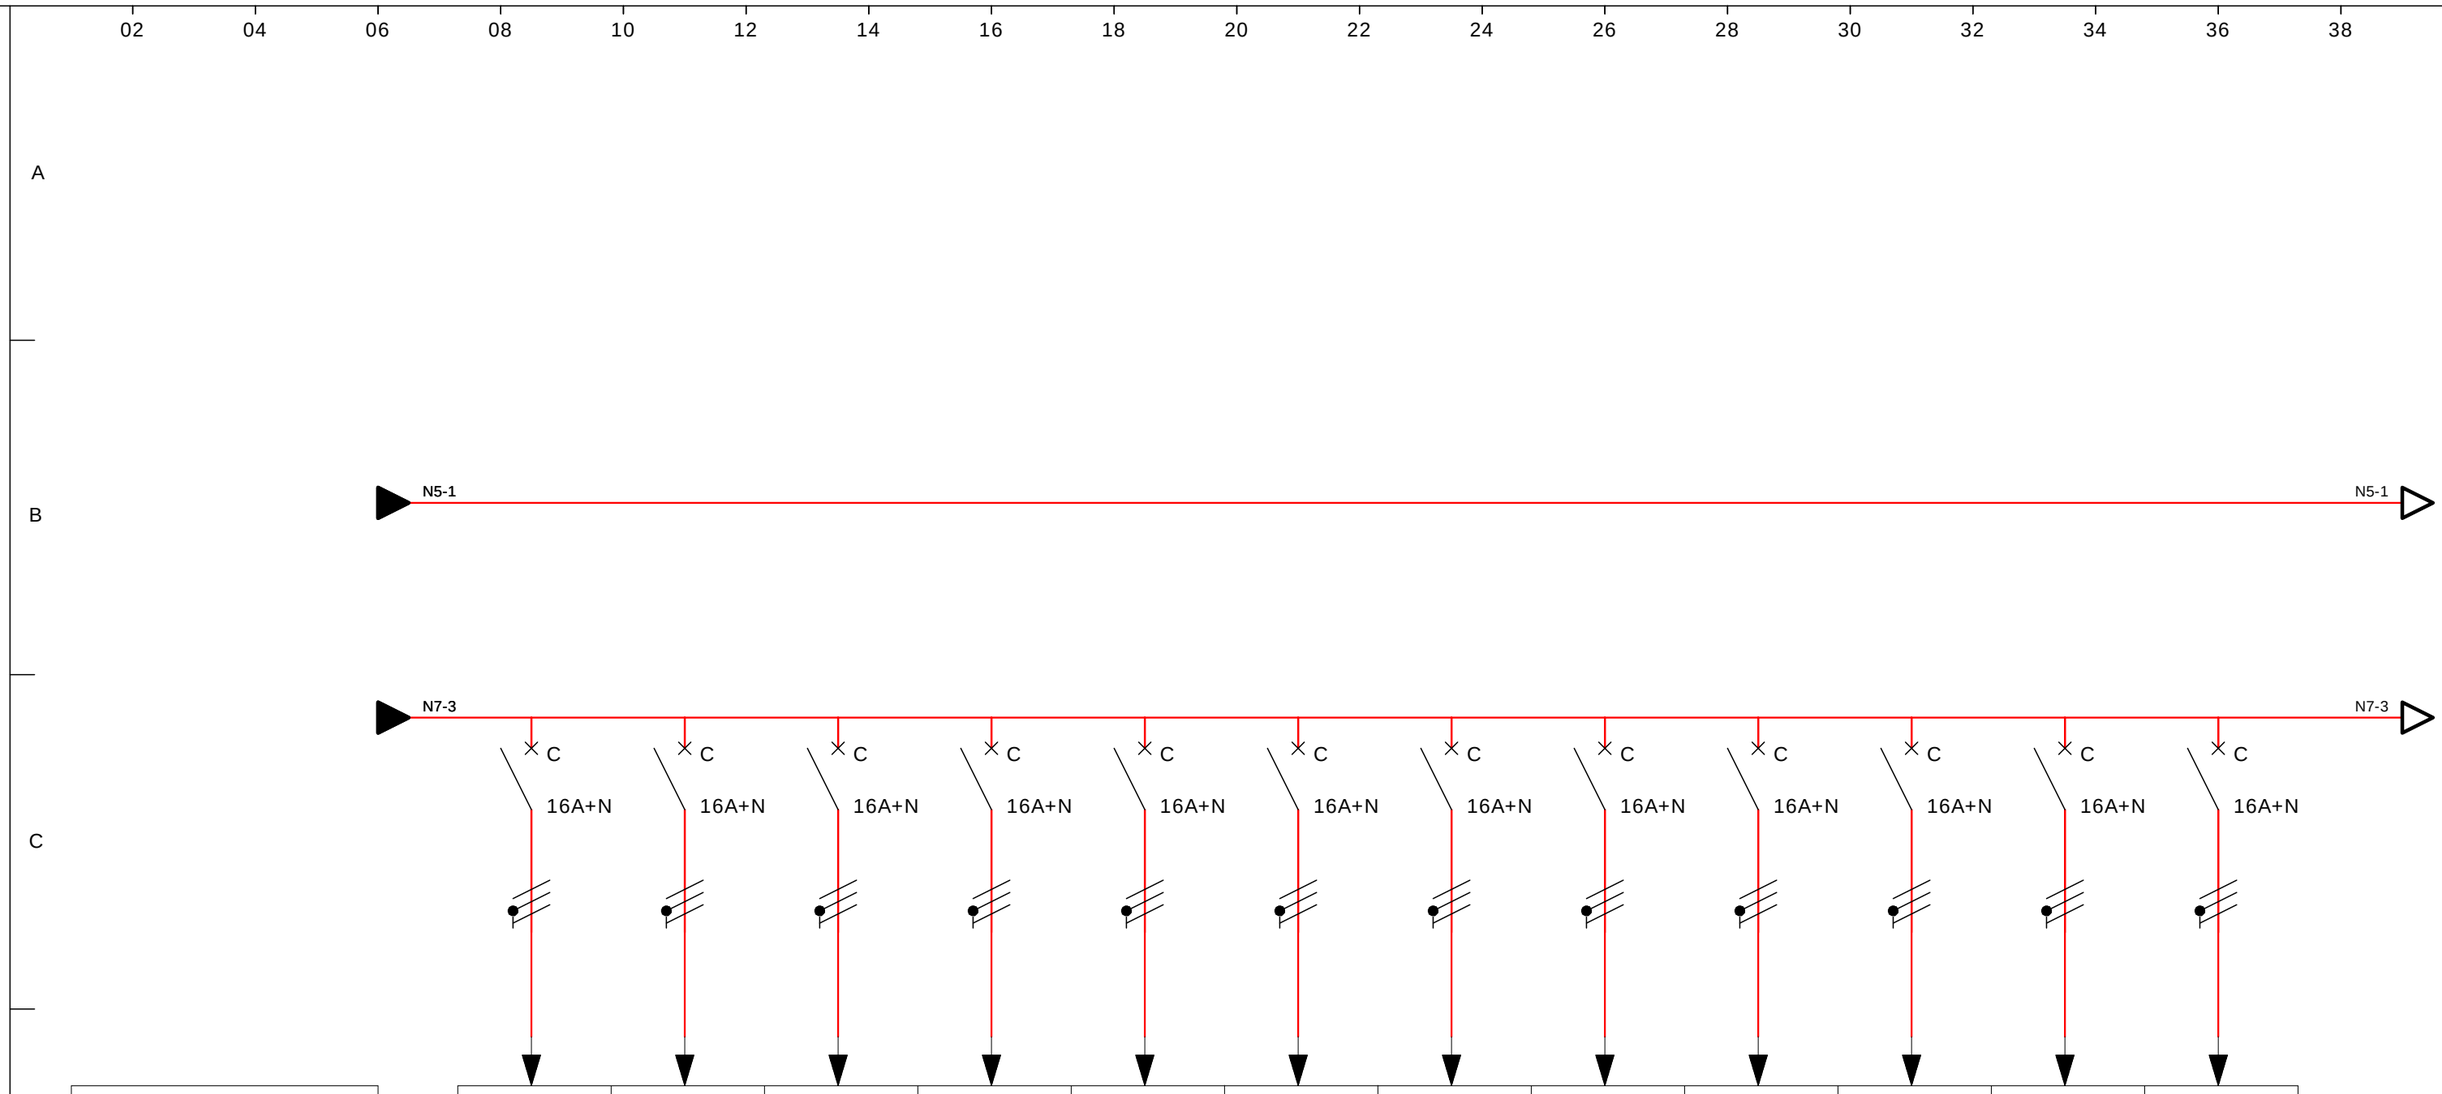

DESIGNATION	PC O19 2	PC O07 1	PC O07 2	PC O05 1	PC O05 2	PC O03 1	PC O03 2	PC O20	PC O18 1	PC O18 2	PC O13 1	PC O13 2
Type et calibre (A)	C 16	C 16	C 16	C 16	C 16	C 16	C 16	C 16	C 16	C 16	C 16	C 16
Nb. de pôle(s) coupé(s)	2	2	2	2	2	2	2	2	2	2	2	2
Nb. de pôle(s) protégé(s)	1	1	1	1	1	1	1	1	1	1	1	1
Pdc (kA)	6	6	6	6	6	6	6	6	6	6	6	6
Disp. différentiel (mA)												
Disp. différentiel (ms)												
Nb et section des conducteurs (mm²)	2,5	2,5	2,5	2,5	2,5	2,5	2,5	2,5	2,5	2,5	2,5	2,5
Nature	Cu	Cu	Cu	Cu	Cu	Cu	Cu	Cu	Cu	Cu	Cu	Cu
Mode de pose	10	10	10	10	10	10	10	10	10	10	10	10
Coef. de correction	0,8	0,8	0,8	0,8	0,8	0,8	0,8	0,8	0,8	0,8	0,8	0,8

Bureau Veritas Exploitation
8, cours du Triangle
92800 Puteaux

DESSINE PAR	Généré suite à la vérification de Bureau Veritas Exploitation
N°AFFAIRE	8803487/382/2
DATE	20/07/2021


SECRETARIAT CHARGE BUDGET ET DES COMPTES PUBLICS
ROUTE DU MORNE DESAIX
97200 FORT DE FRANCE

DSX-160-00-TGBT

BATIMENT N°0160 - HEBERGEMENT CADRES/BAT. 972209252O0160 - HEBERGEMENT CADRES/REZ DE CHAUSSEE PALIER

© Bureau Veritas Exploitation (01/2017)

CE TRACE EST NOTRE PROPRIETE, IL NE PEUT PAS ETRE UTILISE SANS NOTRE AUTORISATION

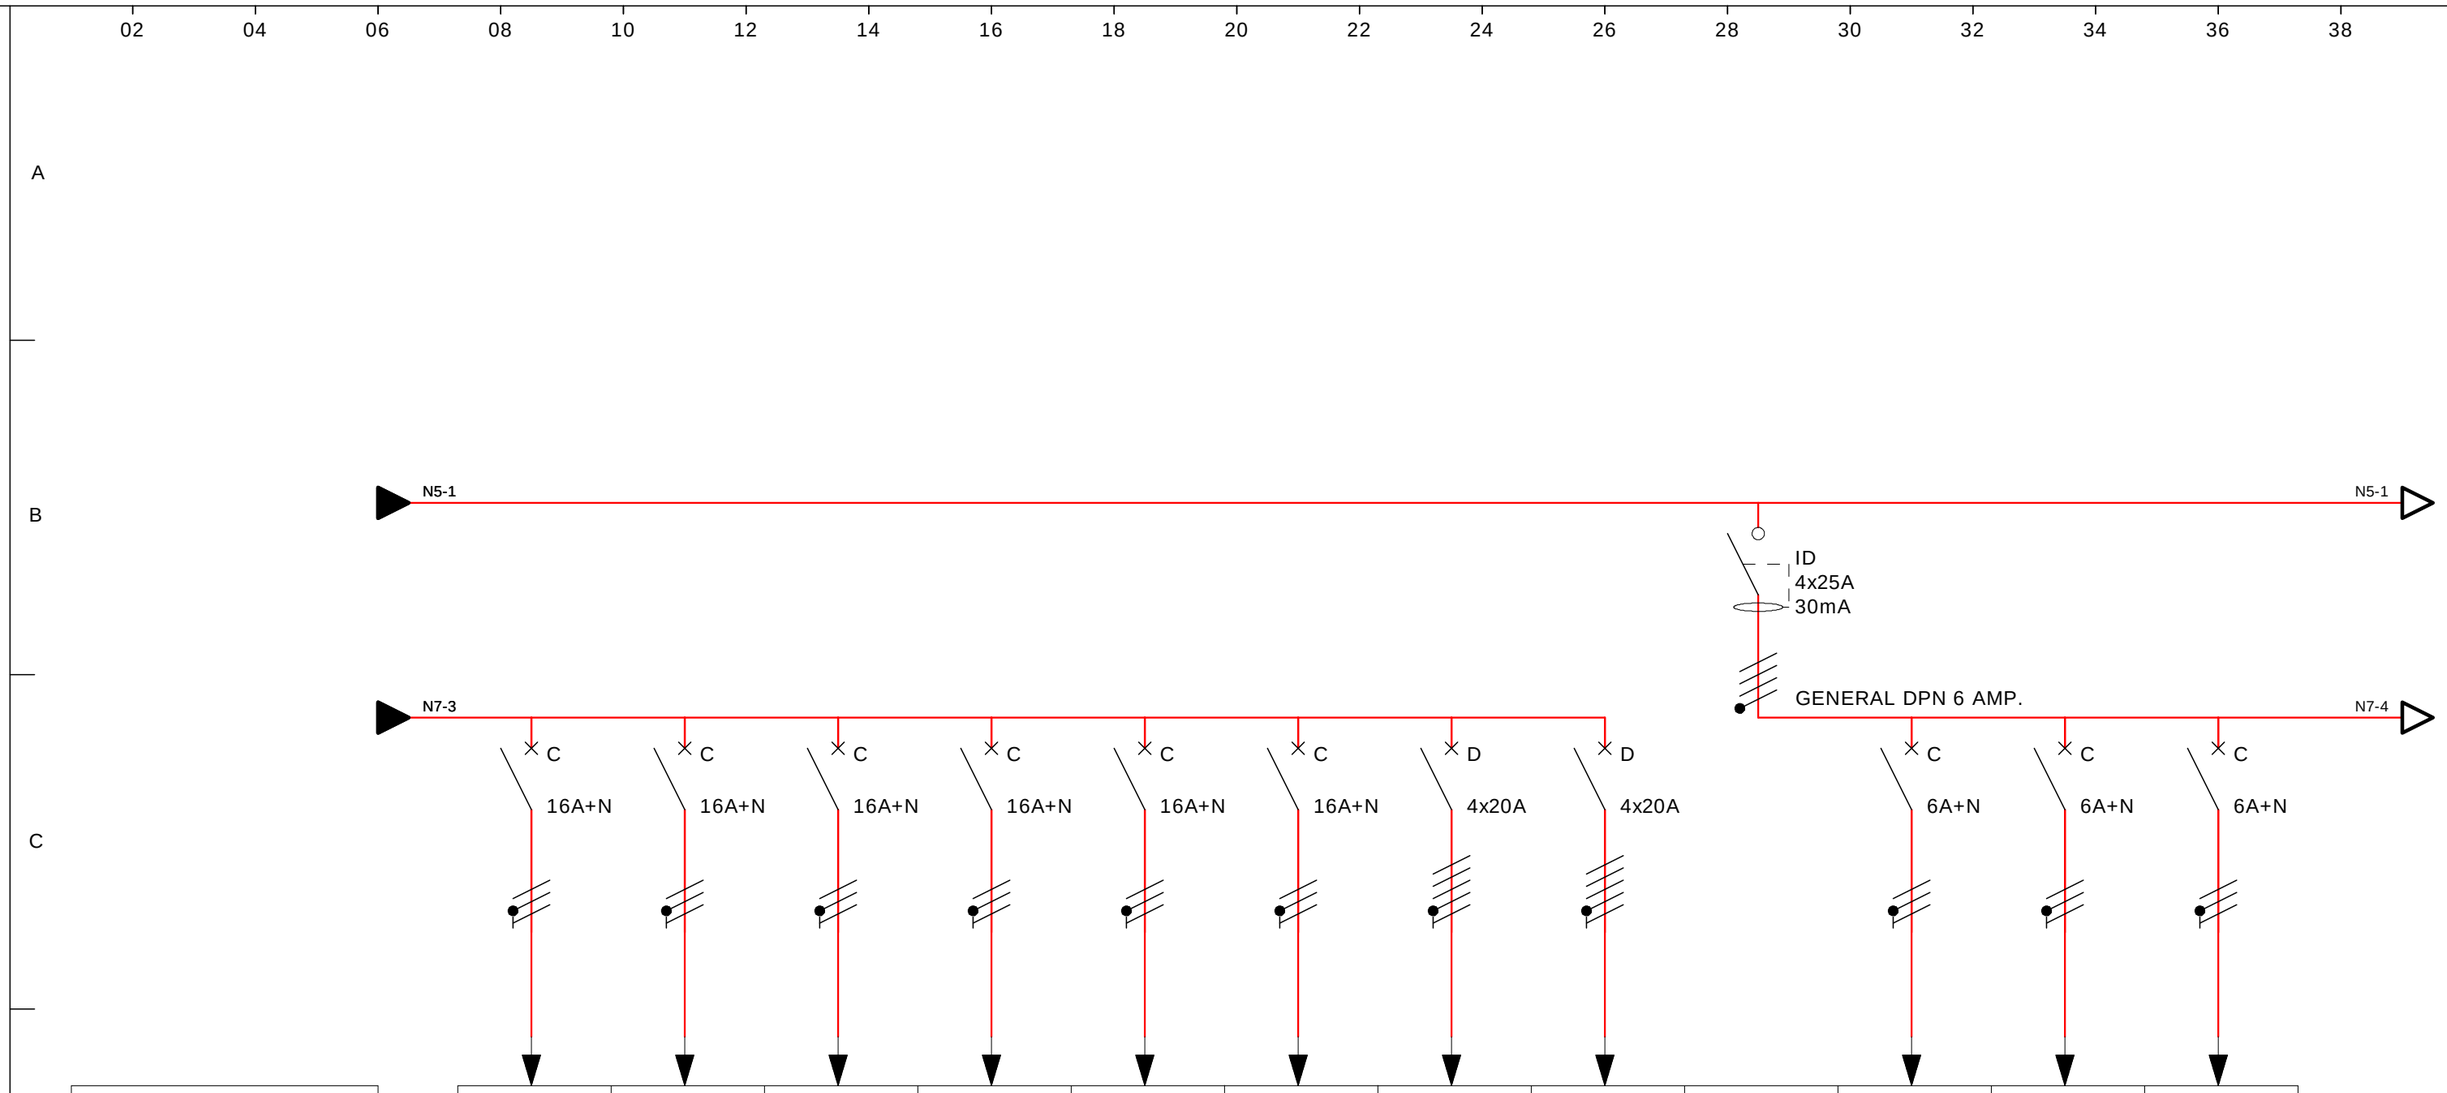

DESIGNATION	PC O11 1	PC O11 2	PC O09 1	PC O09 2	PC 010-002 1	PC 010-002 2	LAVE LINGE 3	LAVE LINGE 4	GENERAL DPN 6 AMP.	SECHE MAIN RDC	SECHE MAIN ETAGE	ALARME INCENDIE
Type et calibre (A)	C 16	C 16	C 16	C 16	C 16	C 16	D 20	D 20	ID 25	C 6	C 6	C 6
Nb. de pôle(s) coupé(s)	2	2	2	2	2	2	4	4	4	2	2	2
Nb. de pôle(s) protégé(s)	1	1	1	1	1	1	4	4	0	1	1	1
Pdc (kA)	6	6	6	6	6	6	10	10		6	6	6
Disp. différentiel (mA)									30mA			
Disp. différentiel (ms)												
Nb et section des conducteurs (mm²)	2,5	2,5	2,5	2,5	2,5	2,5	2,5	2,5	2,5	2,5	2,5	2,5
Nature	Cu	Cu	Cu	Cu	Cu	Cu	Cu	Cu	Cu	Cu	Cu	Cu
Mode de pose	10	10	10	10	10	10	10	10	Cl	10	10	10
Coef. de correction	0,8	0,8	0,8	0,8	0,8	0,8	0,8	0,8	1	0,8	0,8	0,8

Bureau Veritas Exploitation
8, cours du Triangle
92800 Puteaux

DESSINE PAR	Généré suite à la vérification de Bureau Veritas Exploitation
N°AFFAIRE	8803487/382/2
DATE	20/07/2021


SECRETARIAT CHARGE BUDGET ET DES COMPTES PUBLICS
ROUTE DU MORNE DESAIX
97200 FORT DE FRANCE

DSX-160-00-TGBT

BATIMENT N°0160 - HEBERGEMENT CADRES/BAT. 972209252O0160 - HEBERGEMENT CADRES/REZ DE CHAUSSEE PALIER

© Bureau Veritas Exploitation (01/2017)

CE TRACE EST NOTRE PROPRIETE, IL NE PEUT PAS ETRE UTILISE SANS NOTRE AUTORISATION

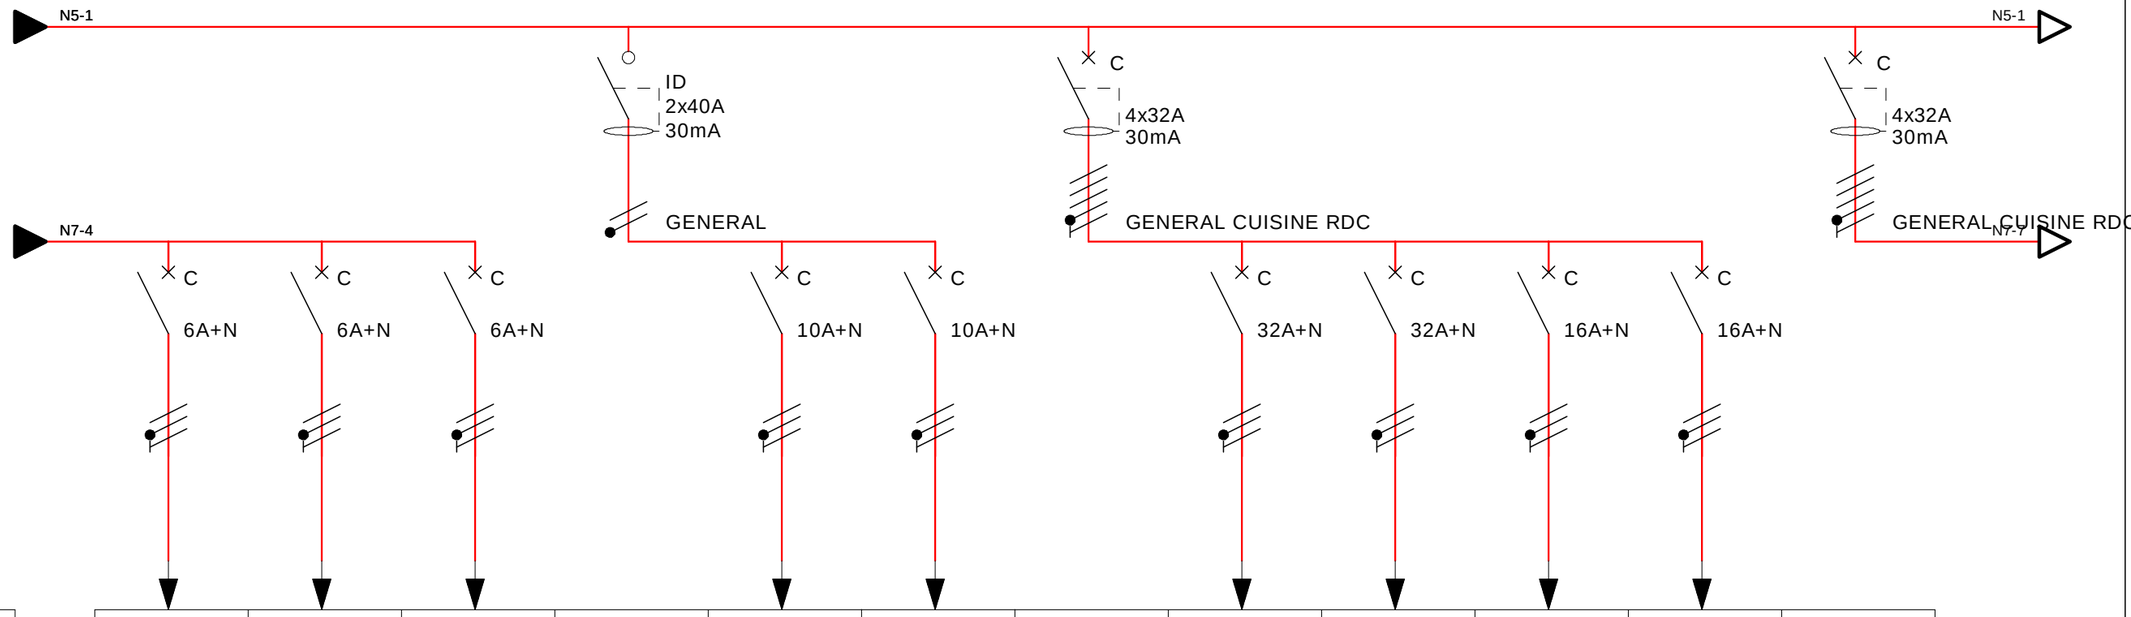

DESIGNATION	AMPLI TV	ALIM. CDE EXTRACT	ALIM. RELAYAGE	GENERAL	PC 1	PC 2	GENERAL CUISINE RDC	PLAQUE	FOUR RDC	HOTTE RDC	PC/CUISINE RDC	GENERAL CUISINE RDC
Type et calibre (A)	C 6	C 6	C 6	ID 40	C 10	C 10	C 32	C 32	C 32	C 16	C 16	C 32
Nb. de pôle(s) coupé(s)	2	2	2	2	2	2	4	2	2	2	2	4
Nb. de pôle(s) protégé(s)	1	1	1	0	1	1	4	1	1	1	1	4
Pdc (kA)	6	6	6		4,5	4,5	10	6	6	6	6	10
Disp. différentiel (mA)				30mA			30mA					30mA
Disp. différentiel (ms)												
Nb et section des conducteurs (mm²)	2,5	2,5	2,5	10	2,5	2,5	10	4	4	2,5	2,5	10
Nature	Cu	Cu	Cu	Cu	Cu	Cu	Cu	Cu	Cu	Cu	Cu	Cu
Mode de pose	10	10	10	Cl	10	10	10	10	10	10	10	10
Coef. de correction	0,8	0,8	0,8	1	0,8	0,8	0,8	0,8	0,8	0,8	0,8	0,8

Bureau Veritas Exploitation
8, cours du Triangle
92800 Puteaux

DESSINE PAR	Généré suite à la vérification de Bureau Veritas Exploitation
N°AFFAIRE	8803487/382/2
DATE	20/07/2021


SECRETARIAT CHARGE BUDGET ET DES COMPTES PUBLICS
ROUTE DU MORNE DESAIX
97200 FORT DE FRANCE

DSX-160-00-TGBT

BATIMENT N°0160 - HEBERGEMENT CADRES/BAT. 972209252O0160 - HEBERGEMENT CADRES/REZ DE CHAUSSEE PALIER

© Bureau Veritas Exploitation (01/2017)

CE TRACE EST NOTRE PROPRIETE, IL NE PEUT PAS ETRE UTILISE SANS NOTRE AUTORISATION

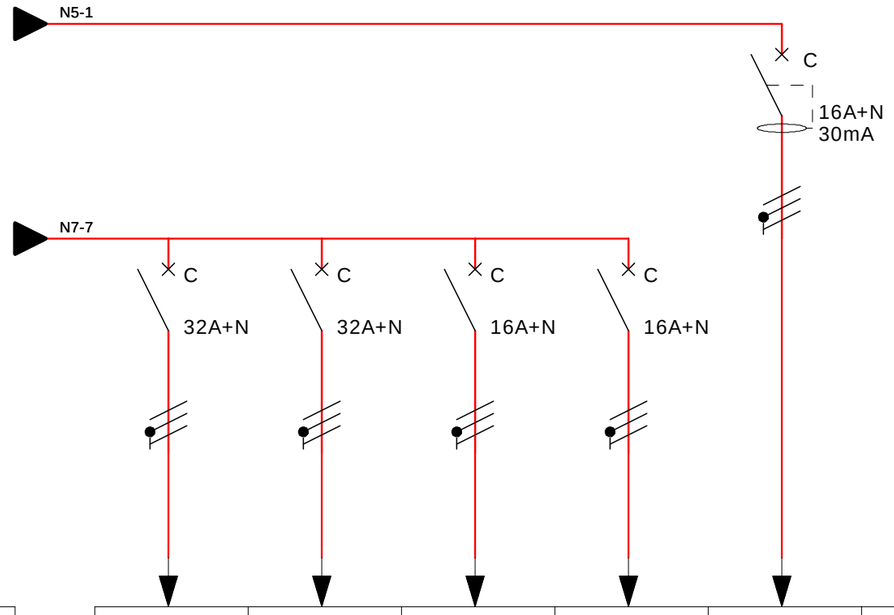

DESIGNATION	PLAQUE	FOUR RDC	HOTTE RDC	PC/CUISINE RDC	PRISE SER							
Type et calibre (A)	C 32	C 32	C 16	C 16	C 16							
Nb. de pôle(s) coupé(s)	2	2	2	2	2							
Nb. de pôle(s) protégé(s)	1	1	1	1	1							
Pdc (kA)	6	6	6	6	4,5							
Disp. différentiel (mA)					30mA							
Disp. différentiel (ms)												
Nb et section des conducteurs (mm²)	4	4	2,5	2,5	2,5							
Nature	Cu	Cu	Cu	Cu	Cu							
Mode de pose	10	10	10	10	10							
Coef. de correction	0,8	0,8	0,8	0,8	0,8							

Bureau Veritas Exploitation
8, cours du Triangle
92800 Puteaux

DESSINE PAR	Généré suite à la vérification de Bureau Veritas Exploitation
N°AFFAIRE	8803487/382/2
DATE	20/07/2021

SECRETARIAT CHARGE BUDGET ET DES COMPTES PUBLICS
ROUTE DU MORNE DESAIX
97200 FORT DE FRANCE

DSX-160-00-TGBT

BATIMENT N°0160 - HEBERGEMENT CADRES/BAT. 972209252O0160 - HEBERGEMENT CADRES/REZ DE CHAUSSEE PALIER


© Bureau Veritas Exploitation (01/2017)

CE TRACE EST NOTRE PROPRIETE, IL NE PEUT PAS ETRE UTILISE SANS NOTRE AUTORISATION

02 04 06 08 10 12 14 16 18 20 22 24 26 28 30 32 34 36 38

Origines alimentations : DSX-160-00-TGBT

Ik3 Max :

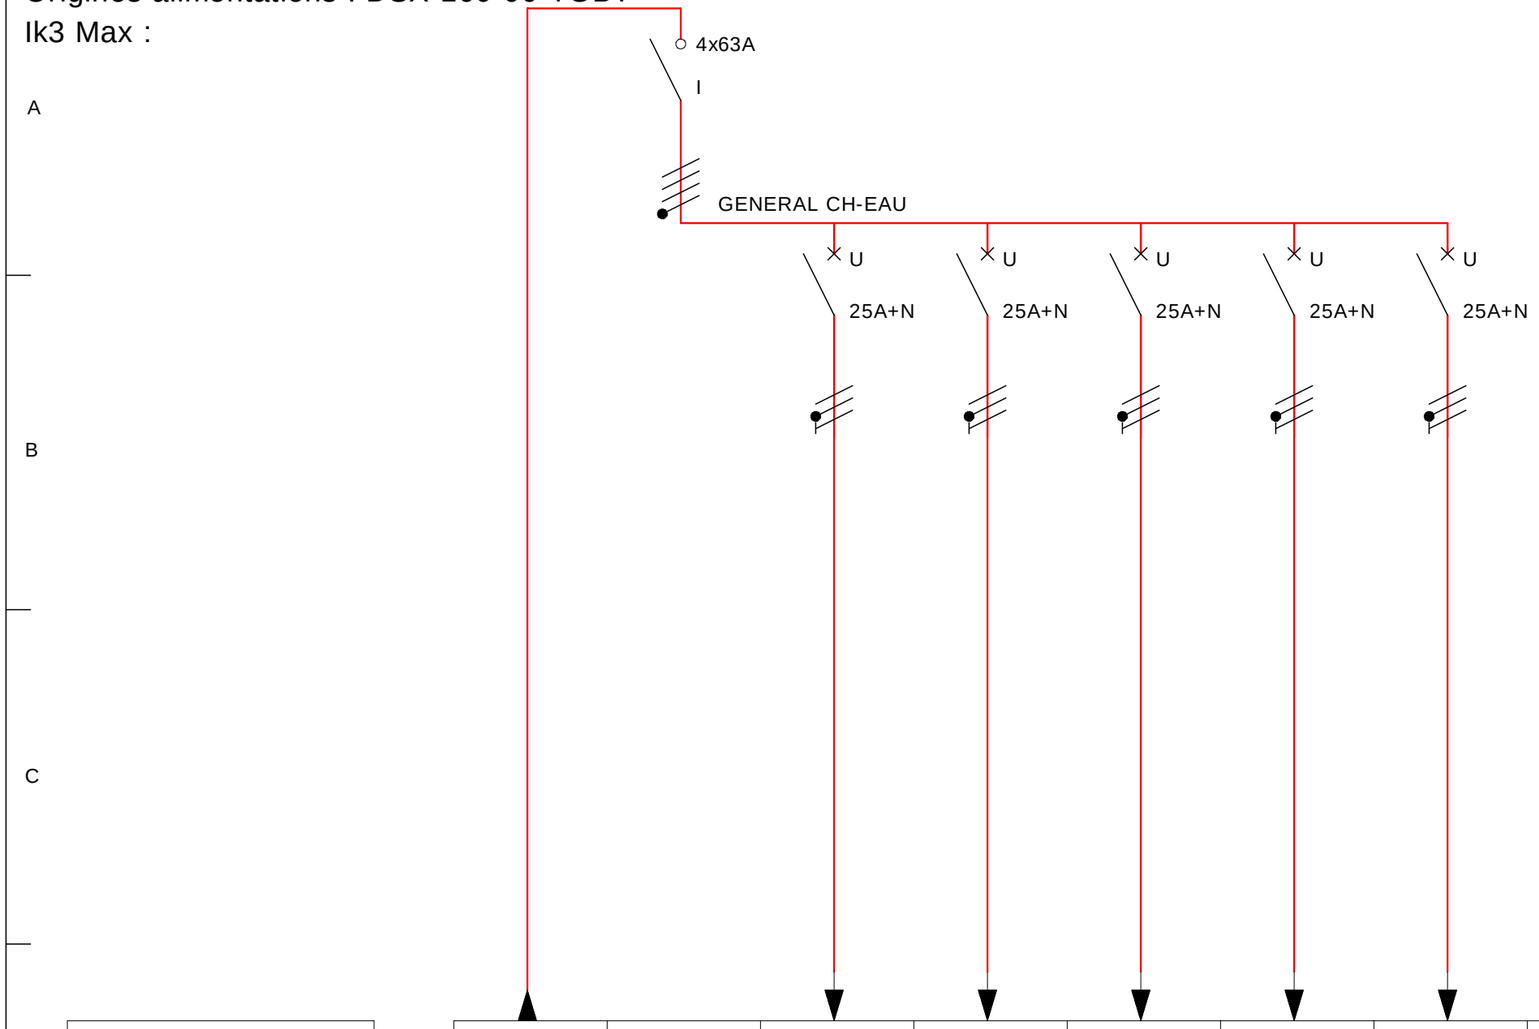

DESIGNATION	DSX-160-00-TGBT	GENERAL CH-EAU	CHAUFFE-EAU 1	CHAUFFE-EAU 2	CHAUFFE-EAU 3	CHAUFFE-EAU 4	CHAUFFE-EAU 5					
Type et calibre (A)		I 63	U 25	U 25	U 25	U 25	U 25					
Nb. de pôle(s) coupé(s)		4	2	2	2	2	2					
Nb. de pôle(s) protégé(s)		0	1	1	1	1	1					
Pdc (kA)			3	3	3	3	3					
Disp. différentiel (mA)												
Disp. différentiel (ms)												
Nb et section des conducteurs (mm²)			2,5	2,5	2,5	2,5	2,5					
Nature		Cu	Cu	Cu	Cu	Cu	Cu					
Mode de pose		CI	10	10	10	10	10					
Coef. de correction		1	0,8	0,8	0,8	0,8	0,8					

Bureau Veritas Exploitation
8, cours du Triangle
92800 Puteaux

DESSINE PAR	Généré suite à la vérification de Bureau Veritas Exploitation
N°AFFAIRE	8803487/382/2
DATE	20/07/2021

SECRETARIAT CHARGE BUDGET ET DES COMPTES PUBLICS
ROUTE DU MORNE DESAIX
97200 FORT DE FRANCE

DSX-160-01-TD1

BATIMENT N°0160 - HEBERGEMENT CADRES/BAT. 972209252O0160 - HEBERGEMENT CADRES/ESCALIER + ETAGE PALIER/N°0116 TOILETTES/SERVICE

© Bureau Veritas Exploitation (01/2017)