Département de la Moselle

Commune de Metz

MAÎTRISE D'OUVRAGE :

Institut National de la Statistique et des Études Économiques (Insee)
5 rue Henry Maret
57008 METZ CEDEX 1

Insee
Mesurer pour comprendre

TRAVAUX DE PROLONGEMENT DU CHEMINEMENT PIÉTON DE LA COUR INTÉRIEURE DE L'ÉTABLISSEMENT INSEE DE METZ

DOSSIER PROJET

MAÎTRISE D'ŒUVRE / TOPOGRAPHIE / BUREAU D'ÉTUDES :

CONSILIUM
Aménageur du TERRITOIRE

ATELIER SYMBIOSE
Paysage & Territoire

BUREAU D'ÉTUDES ET MAÎTRISE D'ŒUVRE
INFRASTRUCTURES / TOPOGRAPHIE / DÉTECTION
CONCEPTION PAYSAGÈRE


4 rue de Bertrix - 88130 CHARMES
Mail : contact@consilium-bet.fr
Tel : 09.81.73.16.12

Retrouvez-nous sur : www.consilium-bet.fr

Affaire :	N° Plan :	Échelle :	Désignation :
26-036	02	1/250	Plan topographique

Indice :	Date :	Objet de la modification :
A	22/09/2026	Première diffusion
B		
C		

Ce document est la propriété de CONSILIUM, il ne peut être utilisé ou reproduit sans autorisation

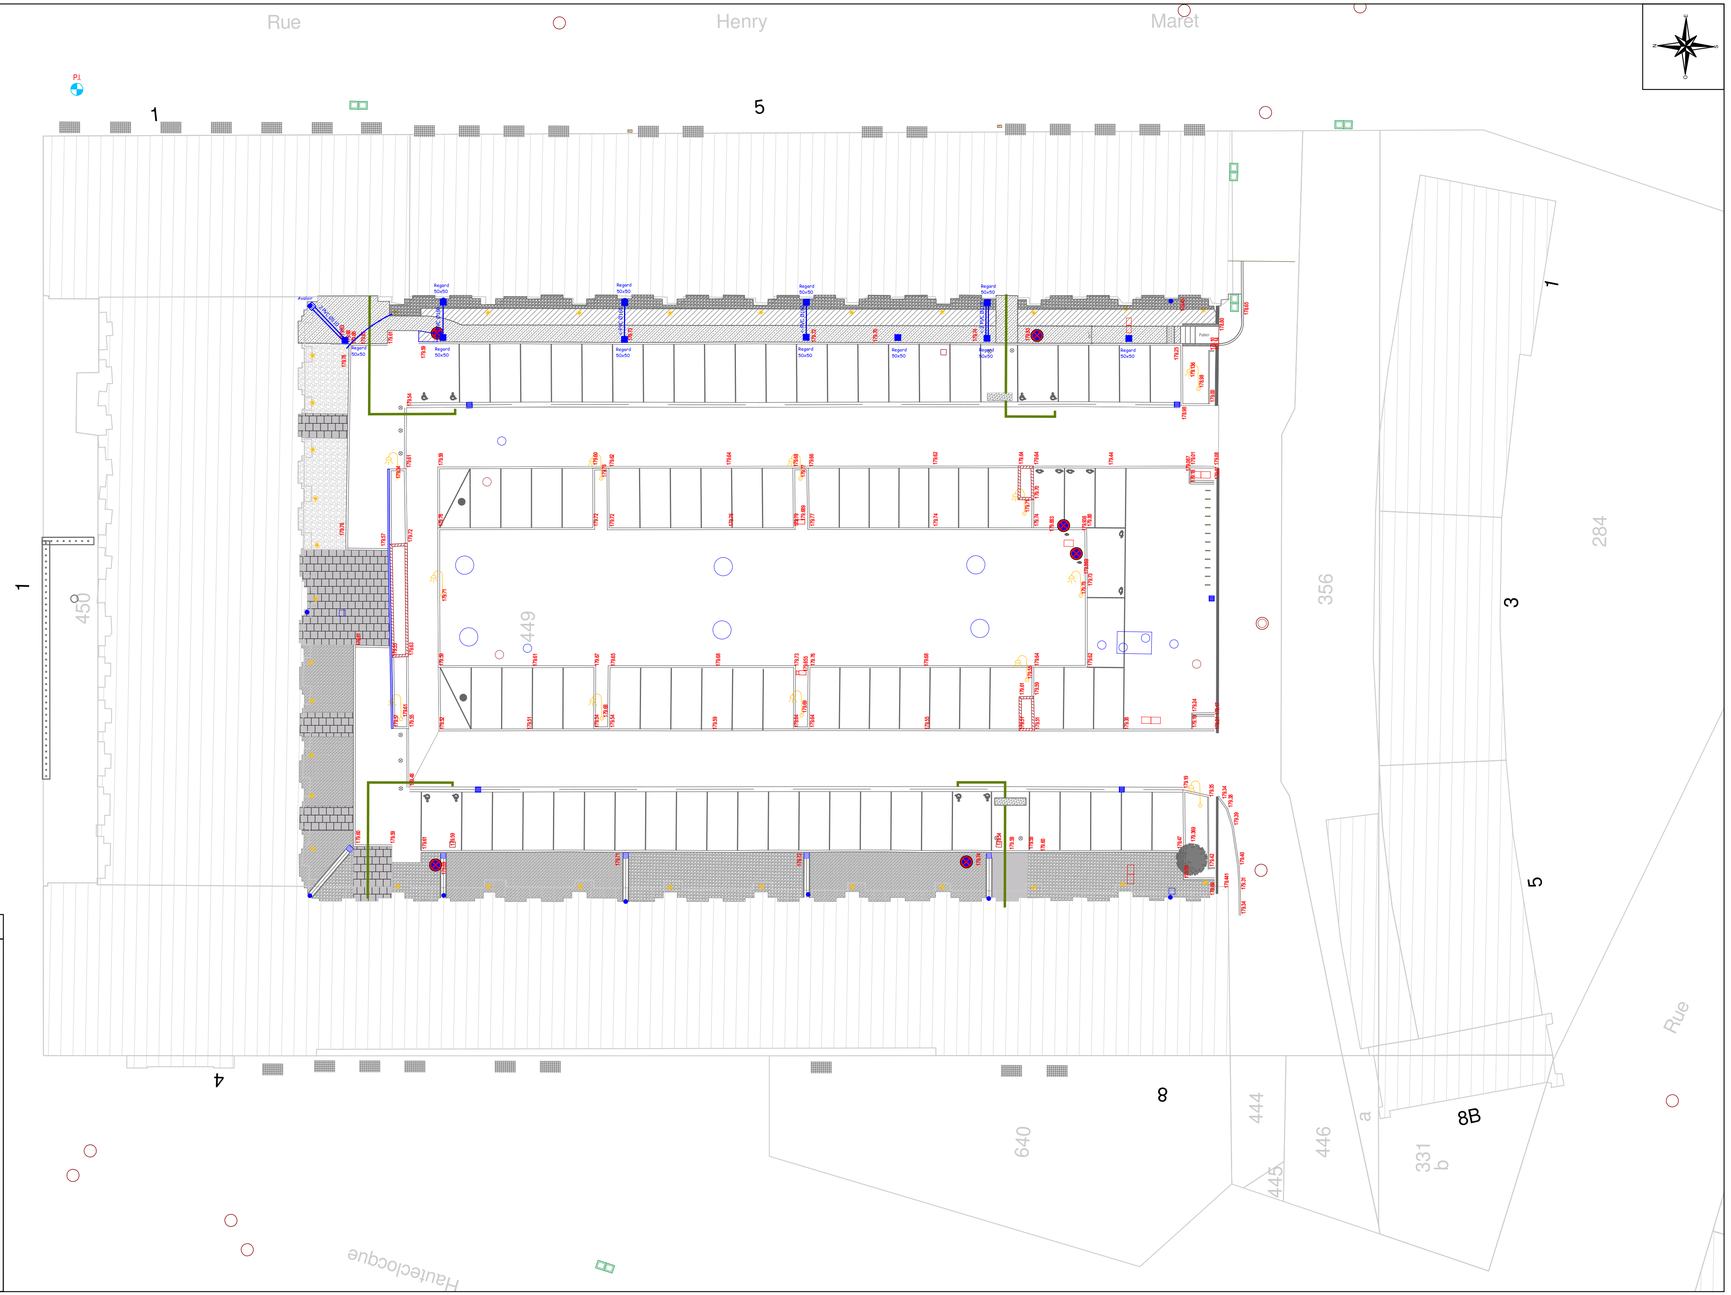

LÉGENDE : TOPOGRAPHIE

Aménagement existant :
- Mur / Muret
- Bord trottoir inférieur
- Bord trottoir supérieur
- Bande de guidage
- Caniveau
- Végétation
- Bâtiment
- Clôture de parc
- Clôture et grillage
- Arbre
- Banc
- Entrée / Seuil
- Potelet

Élément divers :
- Plaque divers
- Panneau de signalisation

Cadastre :
- Bâtiment
- Bâtiment léger
- Cadastre
- 169 Numéro parcellaire
- 4 Numéro habitation

Ouvrage électrique :
- Plaque ENEDIS
- Candélabre
- Spot lumineux

Ouvrage Orange / Télédistribution :
- Chambre de tirage

Ouvrage gaz :
- GAZ Vanne gaz
- Coffret gaz

Ouvrage Eau potable :
- EAU Vanne
- Poteau incendie
- Regard de comptage

Ouvrage Eaux usées / Pluviales :
- Regard de visite d'eaux usées
- Regard de branchement d'eaux usées
- Regard de visite d'eaux pluviales
- Grille et avaloir
- Caniveau à grille