Département de la Moselle

**Commune de Metz**

MAÎTRISE D'OUVRAGE :

**Institut National de la Statistique et des Études Economiques (Insee)**
5 rue Henry Maret
57008 METZ CEDEX 1

Insee
Mesurer pour comprendre

# TRAVAUX DE PROLONGEMENT DU CHEMINEMENT PIÉTON DE LA COUR INTÉRIEURE DE L'ÉTABLISSEMENT INSEE DE METZ

## DOSSIER PROJET

MAÎTRISE D'ŒUVRE / TOPOGRAPHIE / BUREAU D'ÉTUDES :


CONSILIUM
Aménageur du TERRITOIRE

ATELIER SYMBIOSE
Paysage & Territoire

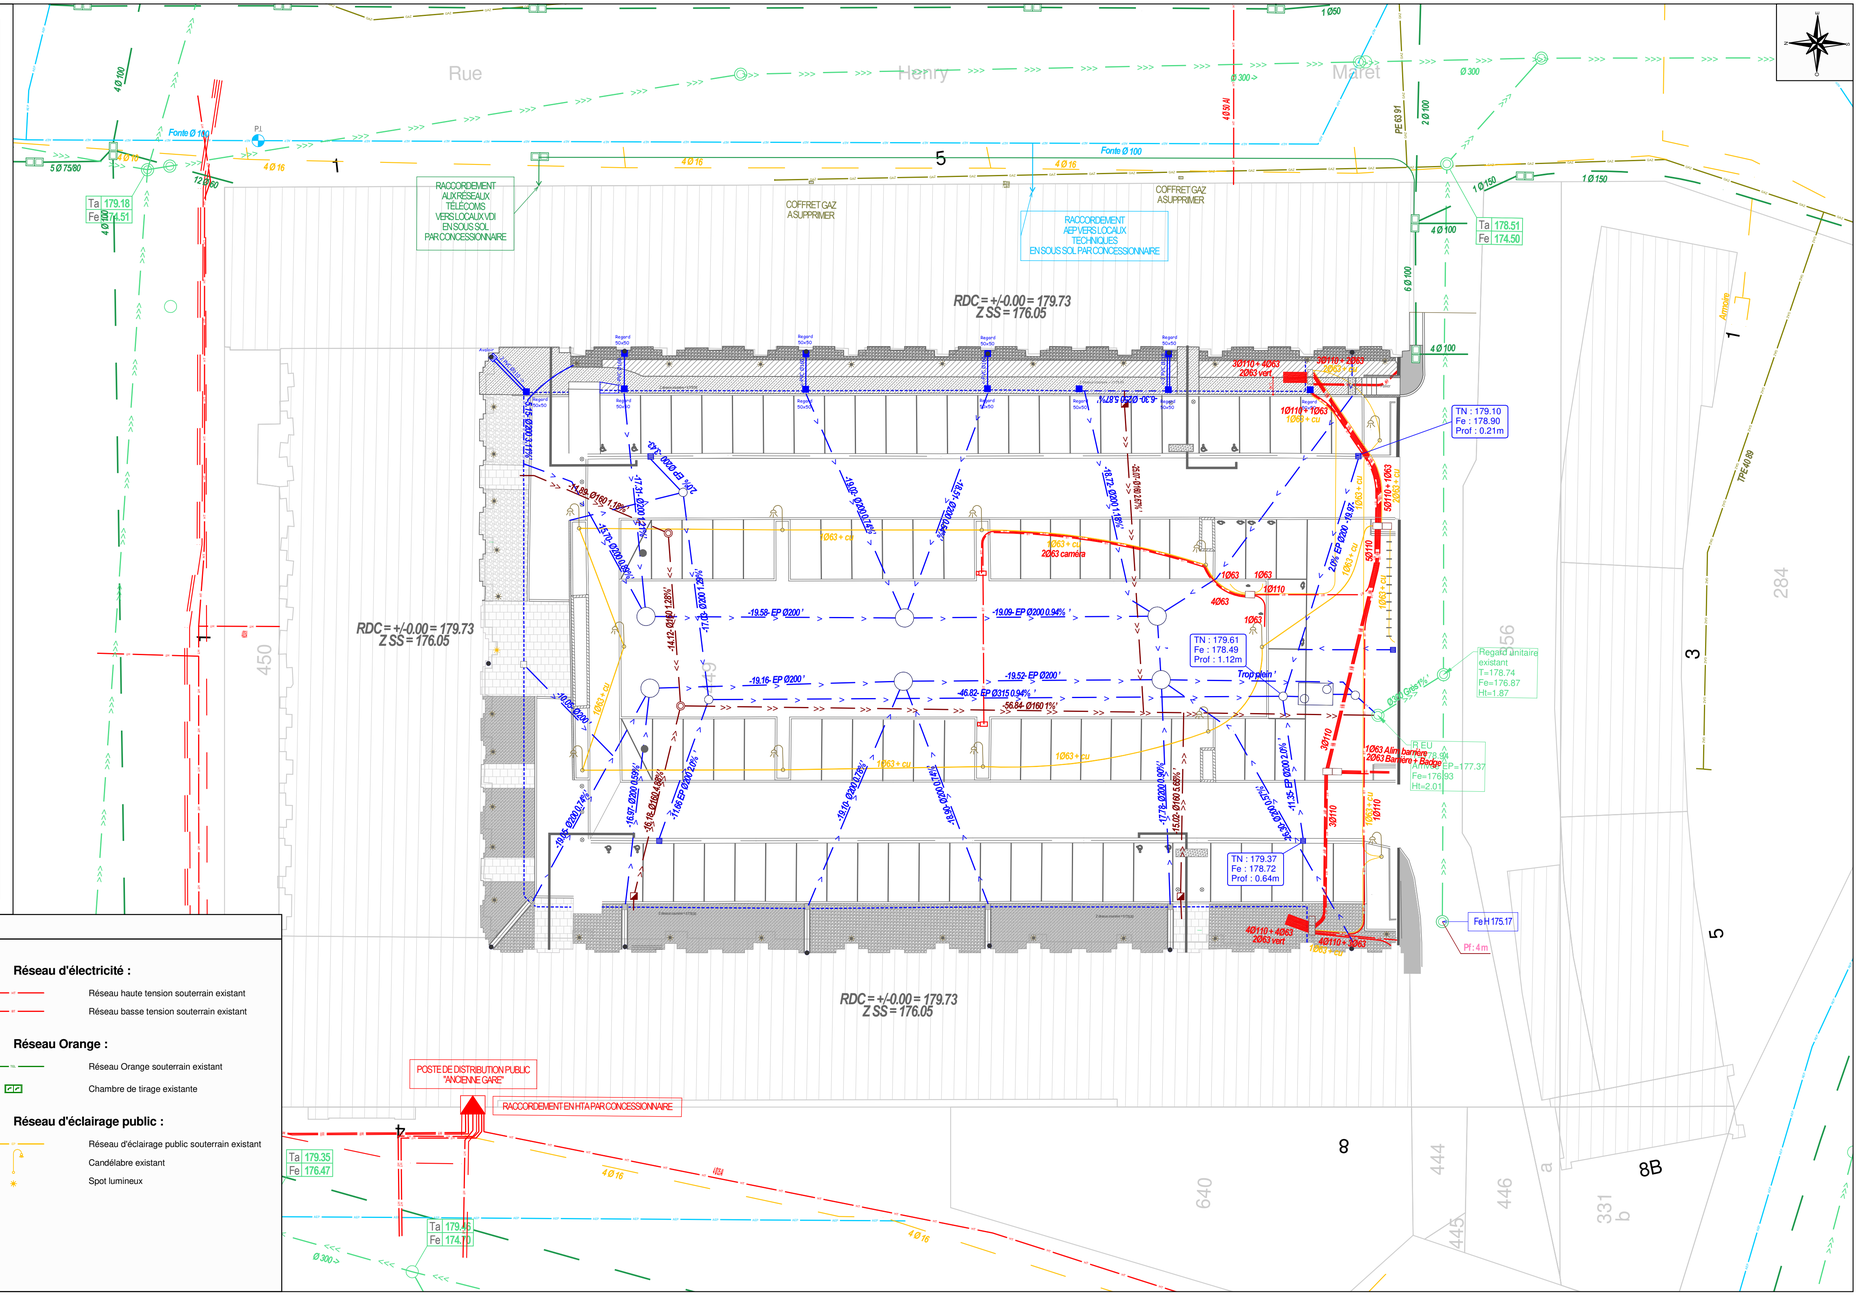
**BUREAU D'ÉTUDES ET MAÎTRISE D'ŒUVRE**
**INFRASTRUCTURES / TOPOGRAPHIE / DÉTECTION**
**CONCEPTION PAYSAGÈRE**

4 rue de Bertrix - 88130 CHARMES
Mail : contact@consilium-bet.fr
Tel : 09.81.73.16.12
Retrouvez-nous sur : www.consilium-bet.fr


| Affaire : | N° Plan : | Échelle : | Désignation : |
|---|---|---|---|
| 26-036 | 03 | 1/250 | Plan des réseaux existants |

| Indice : | Date : | Objet de la modification : |
|---|---|---|
| A | 25/09/2026 | Première diffusion |
| B | | |
| C | | |


Ce document est la propriété de CONSILIUM, il ne peut être utilisé ou reproduit sans autorisation


## LÉGENDE : RÉSEAUX SOUTERRAINS EXISTANTS

**Réseau d'eau potable :**
- Canalisation d'eau potable existante

**Réseau d'eaux pluviales :**
- Canalisation d'eaux pluviales existante
- Drains existant
- Regard de visite existant
- Grille avaloir existante
- Caniveau à grille existant
- Regard de branchement existant

**Réseau de gaz :**
- Canalisation de gaz existante

**Réseau d'eaux usées :**
- Canalisation d'eaux usées existante
- Regard de visite existant
- Regard de branchement existant

**Réseau Unitaire :**
- Canalisation d'eaux usées existante
- Regard de visite existant

**Réseau d'électricité :**
- Réseau haute tension souterrain existant
- Réseau basse tension souterrain existant

**Réseau Orange :**
- Réseau Orange souterrain existant
- Chambre de tirage existante

**Réseau d'éclairage public :**
- Réseau d'éclairage public souterrain existant
- Candélabre existant
- Spot lumineux

Nota : La position des réseaux existants est donnée à titre indicatif et est issue des réponses aux DT et de documents transmis par l'INSEE. Aucune investigation complémentaire n'a été réalisée.

La position des branchements existants est donnée à titre indicatif. La position exacte devra être vérifiée et confirmée par l'entreprise titulaire des travaux.