D®partement de la Moselle

Commune de Metz

MAÎTRISE D'OUVRAGE :

Institut National de la Statistique et des £tudes £conomiques (Insee)
5 rue Henry Maret
57008 METZ CEDEX 1

Insee
Mesurer pour comprendre

TRAVAUX DE PROLONGEMENT DU CHEMINEMENT PI£TON DE LA COUR INT£RIEURE DE L'£TABLISSEMENT INSEE DE METZ

DOSSIER PROJET

MAÎTRISE D'Í UVRE / TOPOGRAPHIE / BUREAU D'£TUDES :

CONSILIUM
Aménageur du TERRITOIRE

ATELIER SYMBIOSE
Paysage & Territoire

BUREAU D'£TUDES ET MAÎTRISE D'Í UVRE
INFRASTRUCTURES / TOPOGRAPHIE / D£TECTION
CONCEPTION PAYSAGÈRE

OPQIBI L'INGÉNIERIE QUALIFIÉE N° 20 04 3980


4 rue de Bertrix - 88130 CHARMES
Mail : contact@consilium-bet.fr
Tel : 09.81.73.16.12

Retrouvez-nous sur : www.consilium-bet.fr

Affaire :	NÁPlan :	£chelle :	D®signation :
26-036	04	1/150	Plan d'am®nagement et plantations

Indice :	Date :	Objet de la modification :
A	30/09/2026	Premi¯re diffusion
B	06/10/2026	Premi¯re modification
C		

Ce document est la propri®t®de CONSILIUM, il ne peut ° tre utilis®ou reproduit sans autorisation

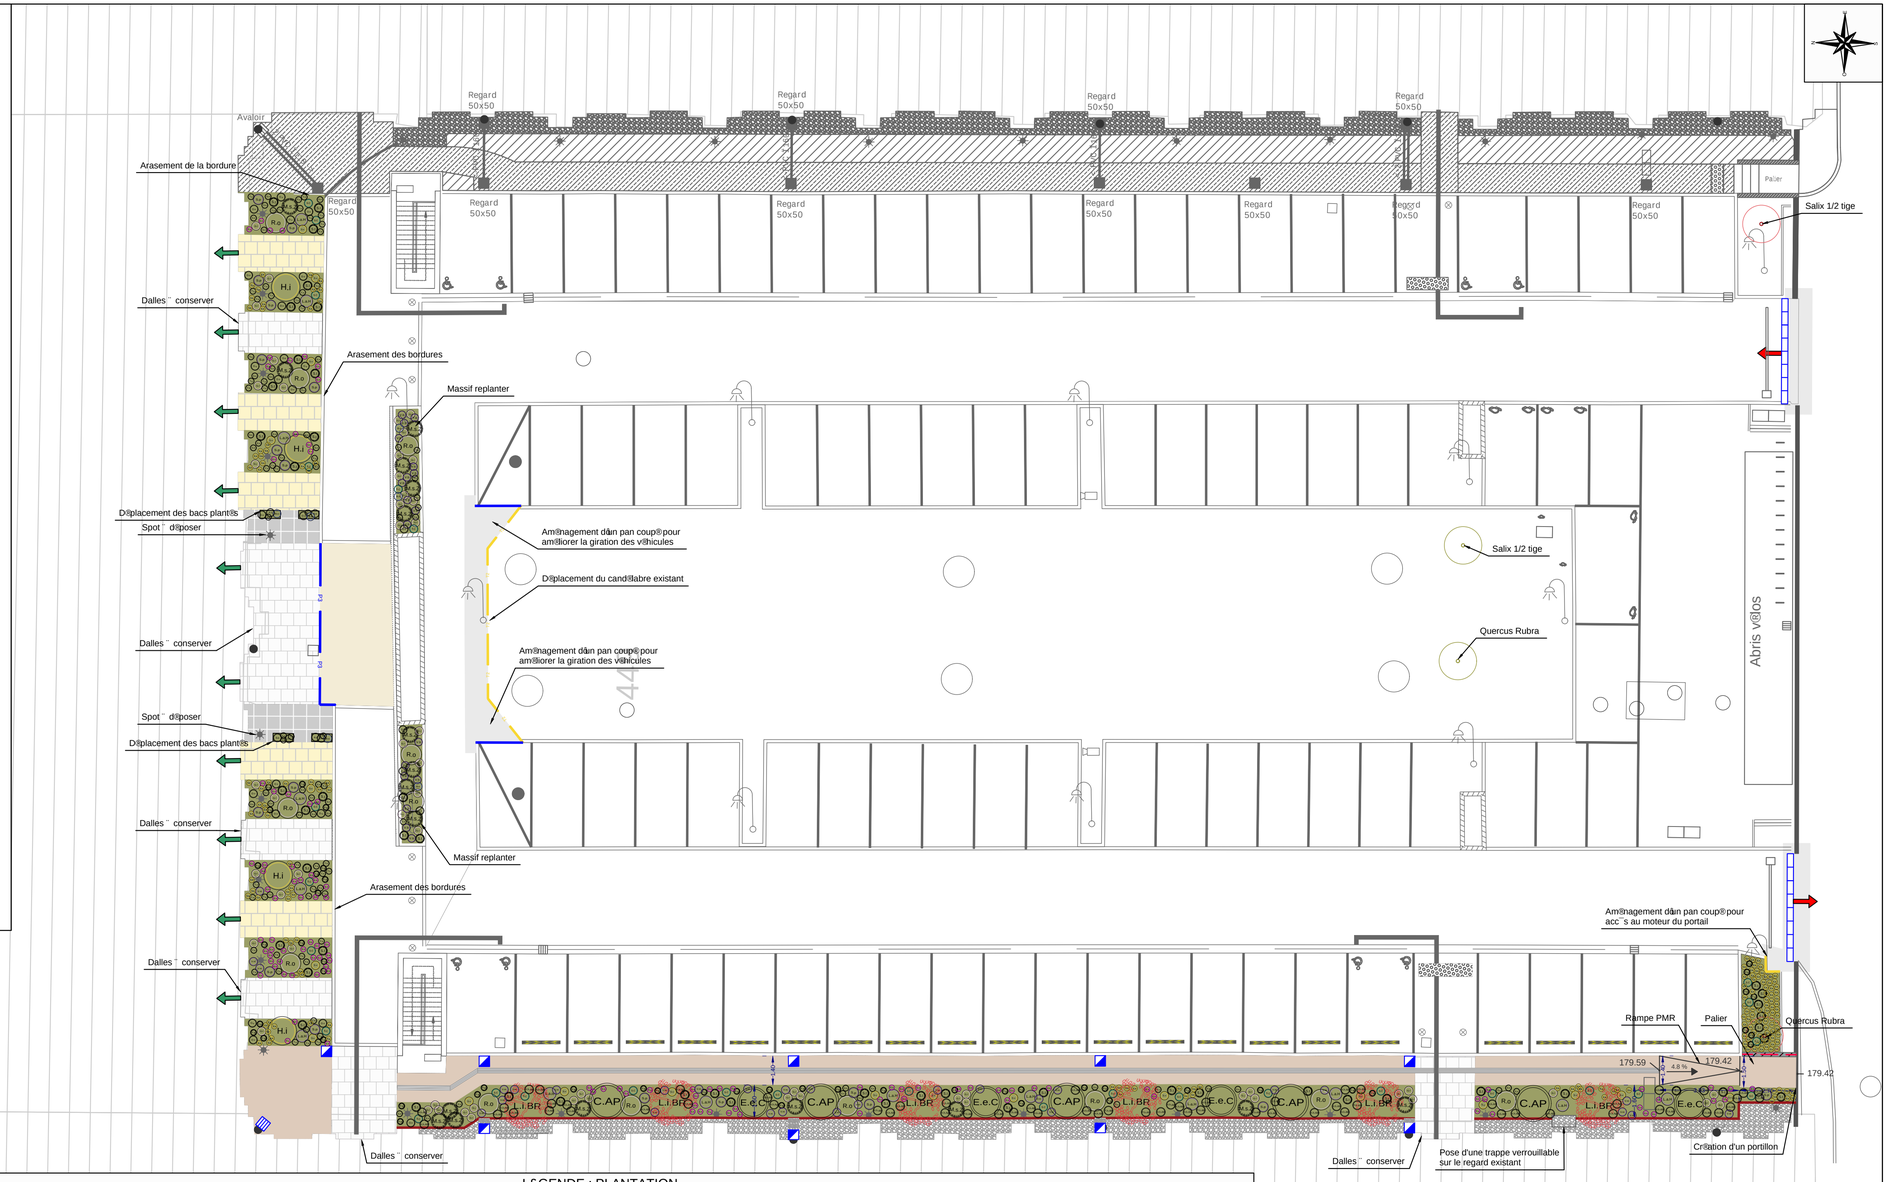

L£GENDE : AM£NAGEMENT

Existant :

- Dalles existantes
- Bande de propret®- galets existants
- Bande de guidage existante
- Spot d'®clairage existant
- Descente d'eaux pluviales existante

Rev° tement de surface :

- Enrob®chauss®e projet®
- Enrob®color®beige clair projet®
- B®ton d®sactiv®projet®
- Repose dalles grises existantes
- Dalles beiges projet®es
- Espaces verts projet®s

Bordure :

- Bordure T2 vue 14cm projet®e
- Bordurette P3 projet®e
- Planche perdue projet®e

Signalisation horizontale :

- Bande de guidage projet®e

Gestion des eaux pluviales :

- Regard projet®
- Grille avaloir projet®e
- Caniveau ¯ grille projet®

Ma- onnerie :

- Muret + garde-corps projet®

Mobiliers :

- Chasse-roue projet®

Divers :

- Entr®e pi®tonne
- Entr®e v®hicule

L£GENDE : PLANTATION

Existant :

- Sujets d®pos®s
- Sujets transplant®s
- Bacs plant®s

Palette v®g®tale :

- Lagerstroemia indica 'Black Rubra'
- Elaeagnus Ï ebbingei 'Compacta'
- Choisya 'Aztec Pearl'
- Helichrysum italicum
- Miscanthus sinensis 'Zebrinus'
- Stipa tenuifolia
- Festuca glauca
- Rosmarinus officinalis
- Salvia pratensis
- Gaura lindheimeri
- Verbena bonariensis
- Santolina chamaecyparissus
- Santolina virens
- Salvia officinalis
- Lavandula angustifolia 'Hidcote'
- Borago officinalis
- Allium schoenoprasum
- Origanum vulgare
- Satureja spicigera
- Thymus serpyllum
- Geranium sanguineum
- Vinca minor
- Sedum acre
- Hedera helix 'Algerian Bellecour'