Insee Mesurer pour comprendre	**INSEE** **Direction régionale du Grand Est** 5 rue Henry Maret, 57008 METZ CEDEX 1

PROLONGEMENT D'UN CHEMINEMENT PIÉTON



DOSSIER PROJET

9 - Détail technique portillon


CONSILIUM & ATELIER SYMBIOSE
4 rue de Bertrix
88130 - CHARMES
contact@consilium-bet.fr
www.consilium-bet.fr

Version du 29/09/2026

Création portillon
INSEE D


MODELE DE PORTILLON

Elevation ech 1/15

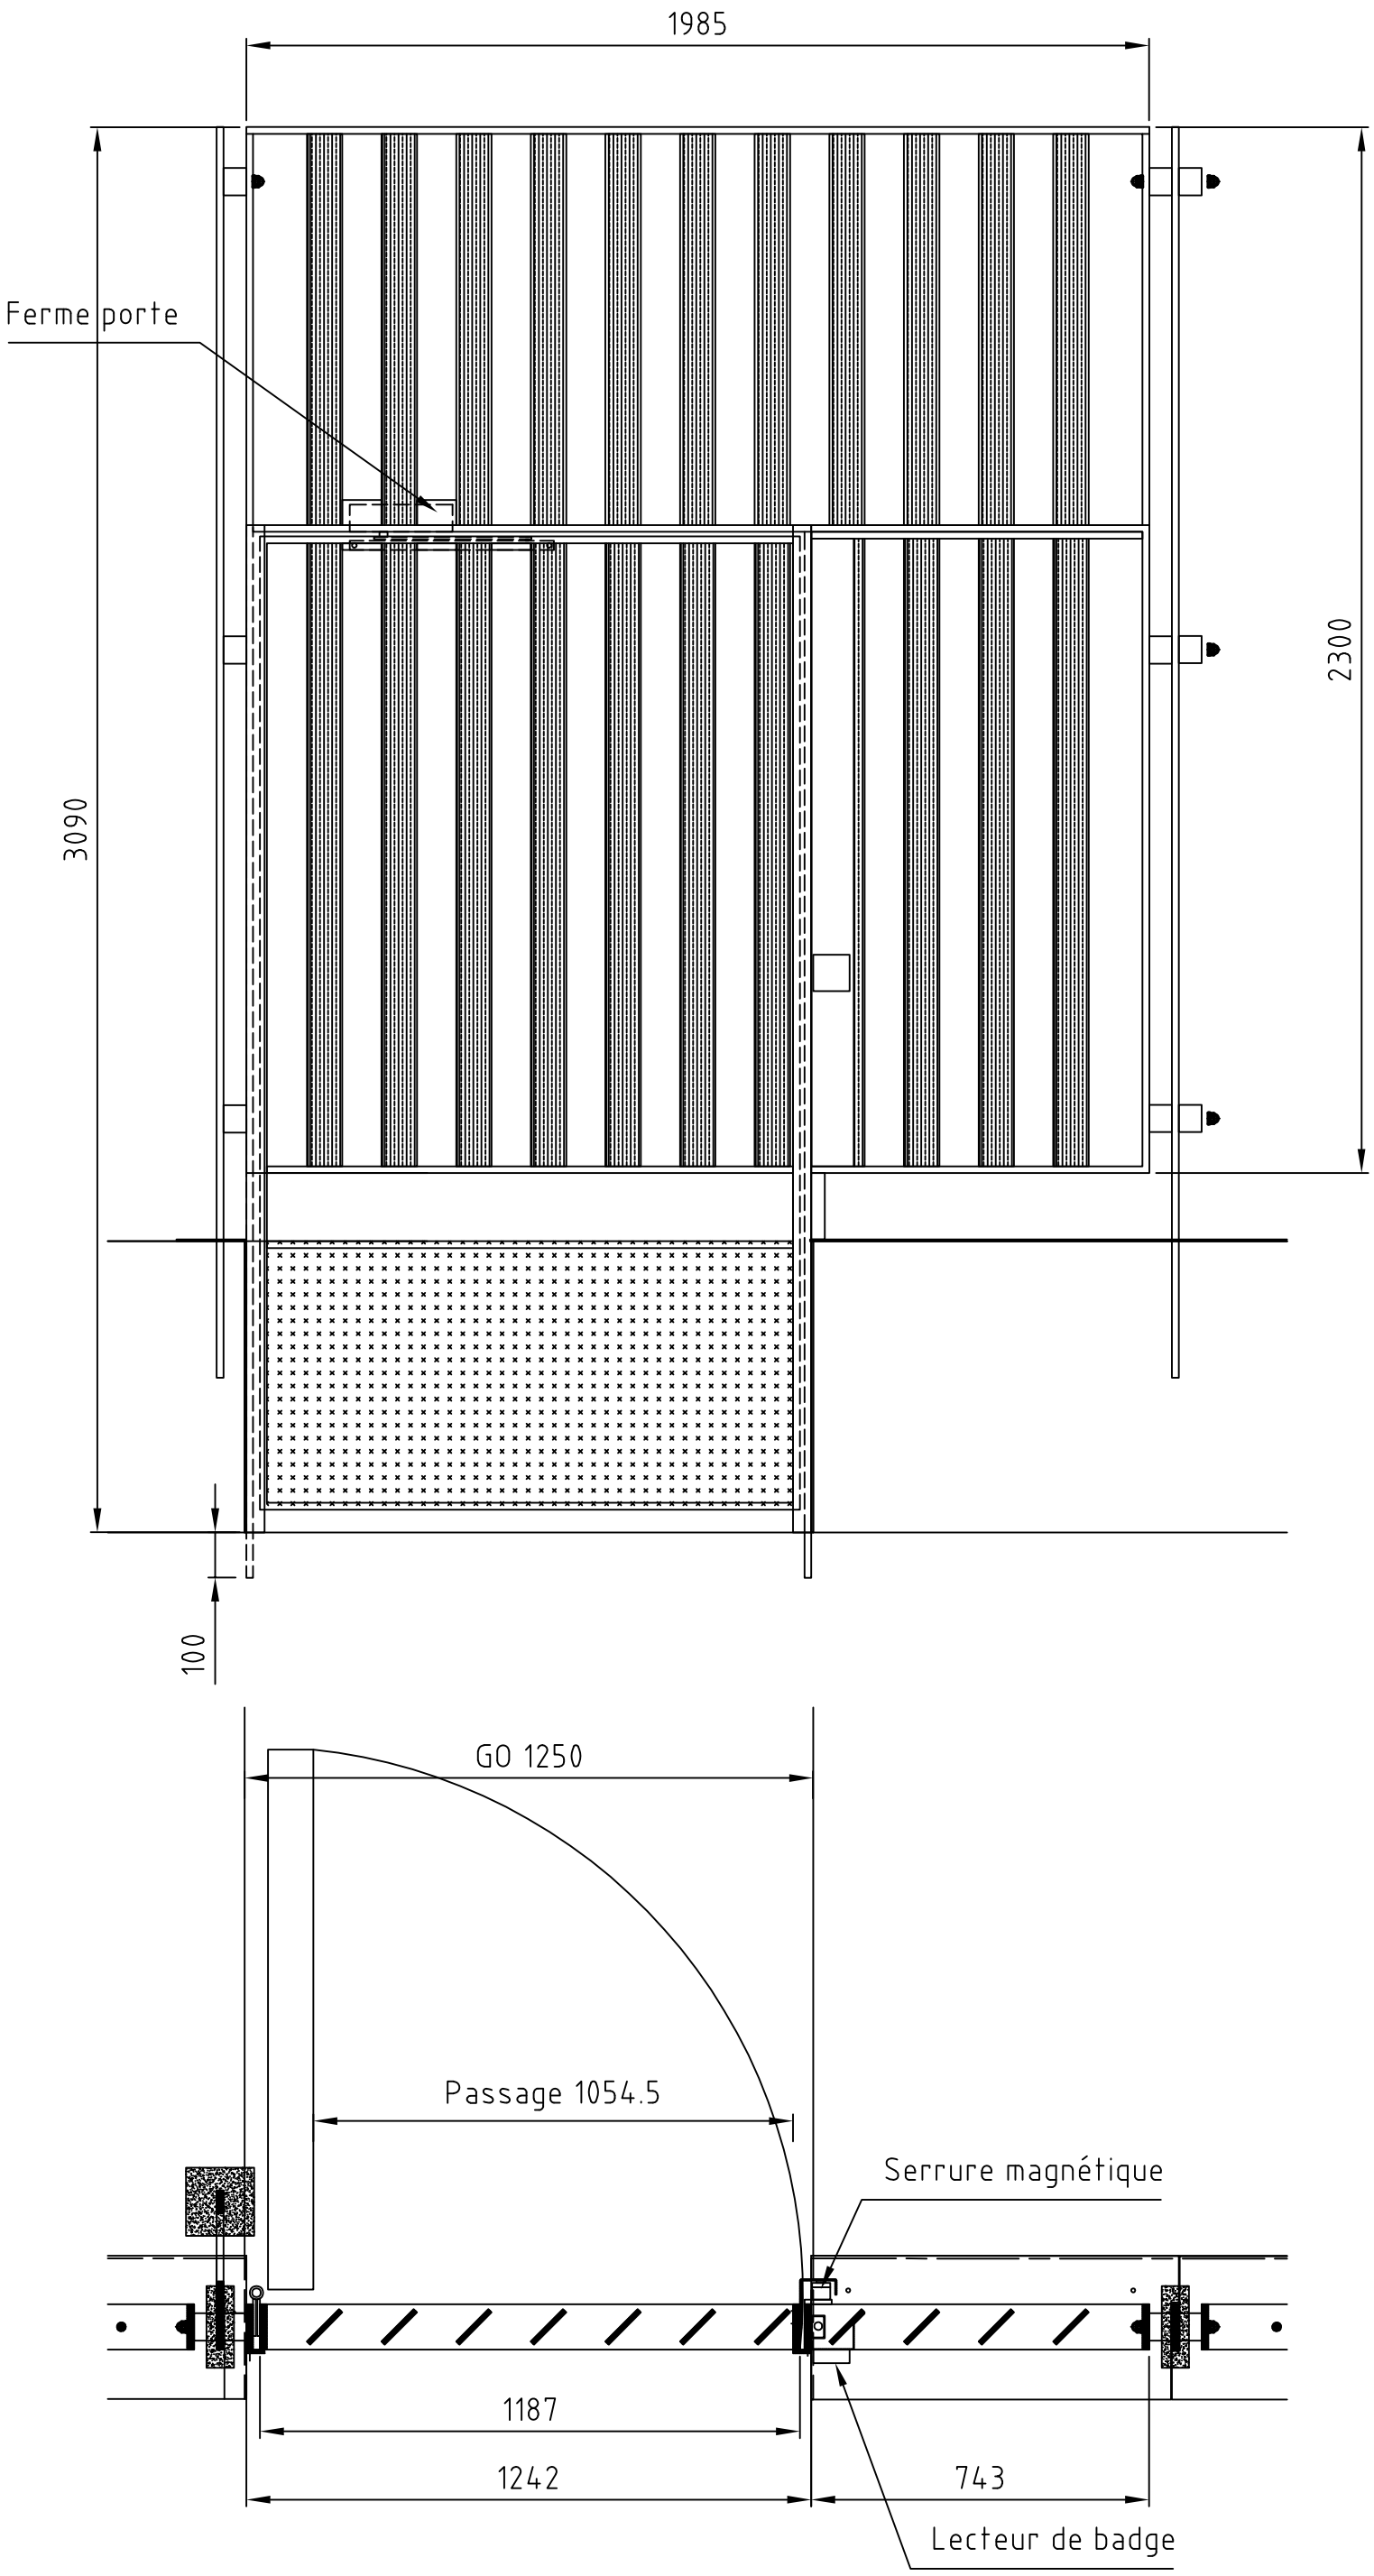


Ral 8019 tex

Coupe verticale sur porte ech 1/2

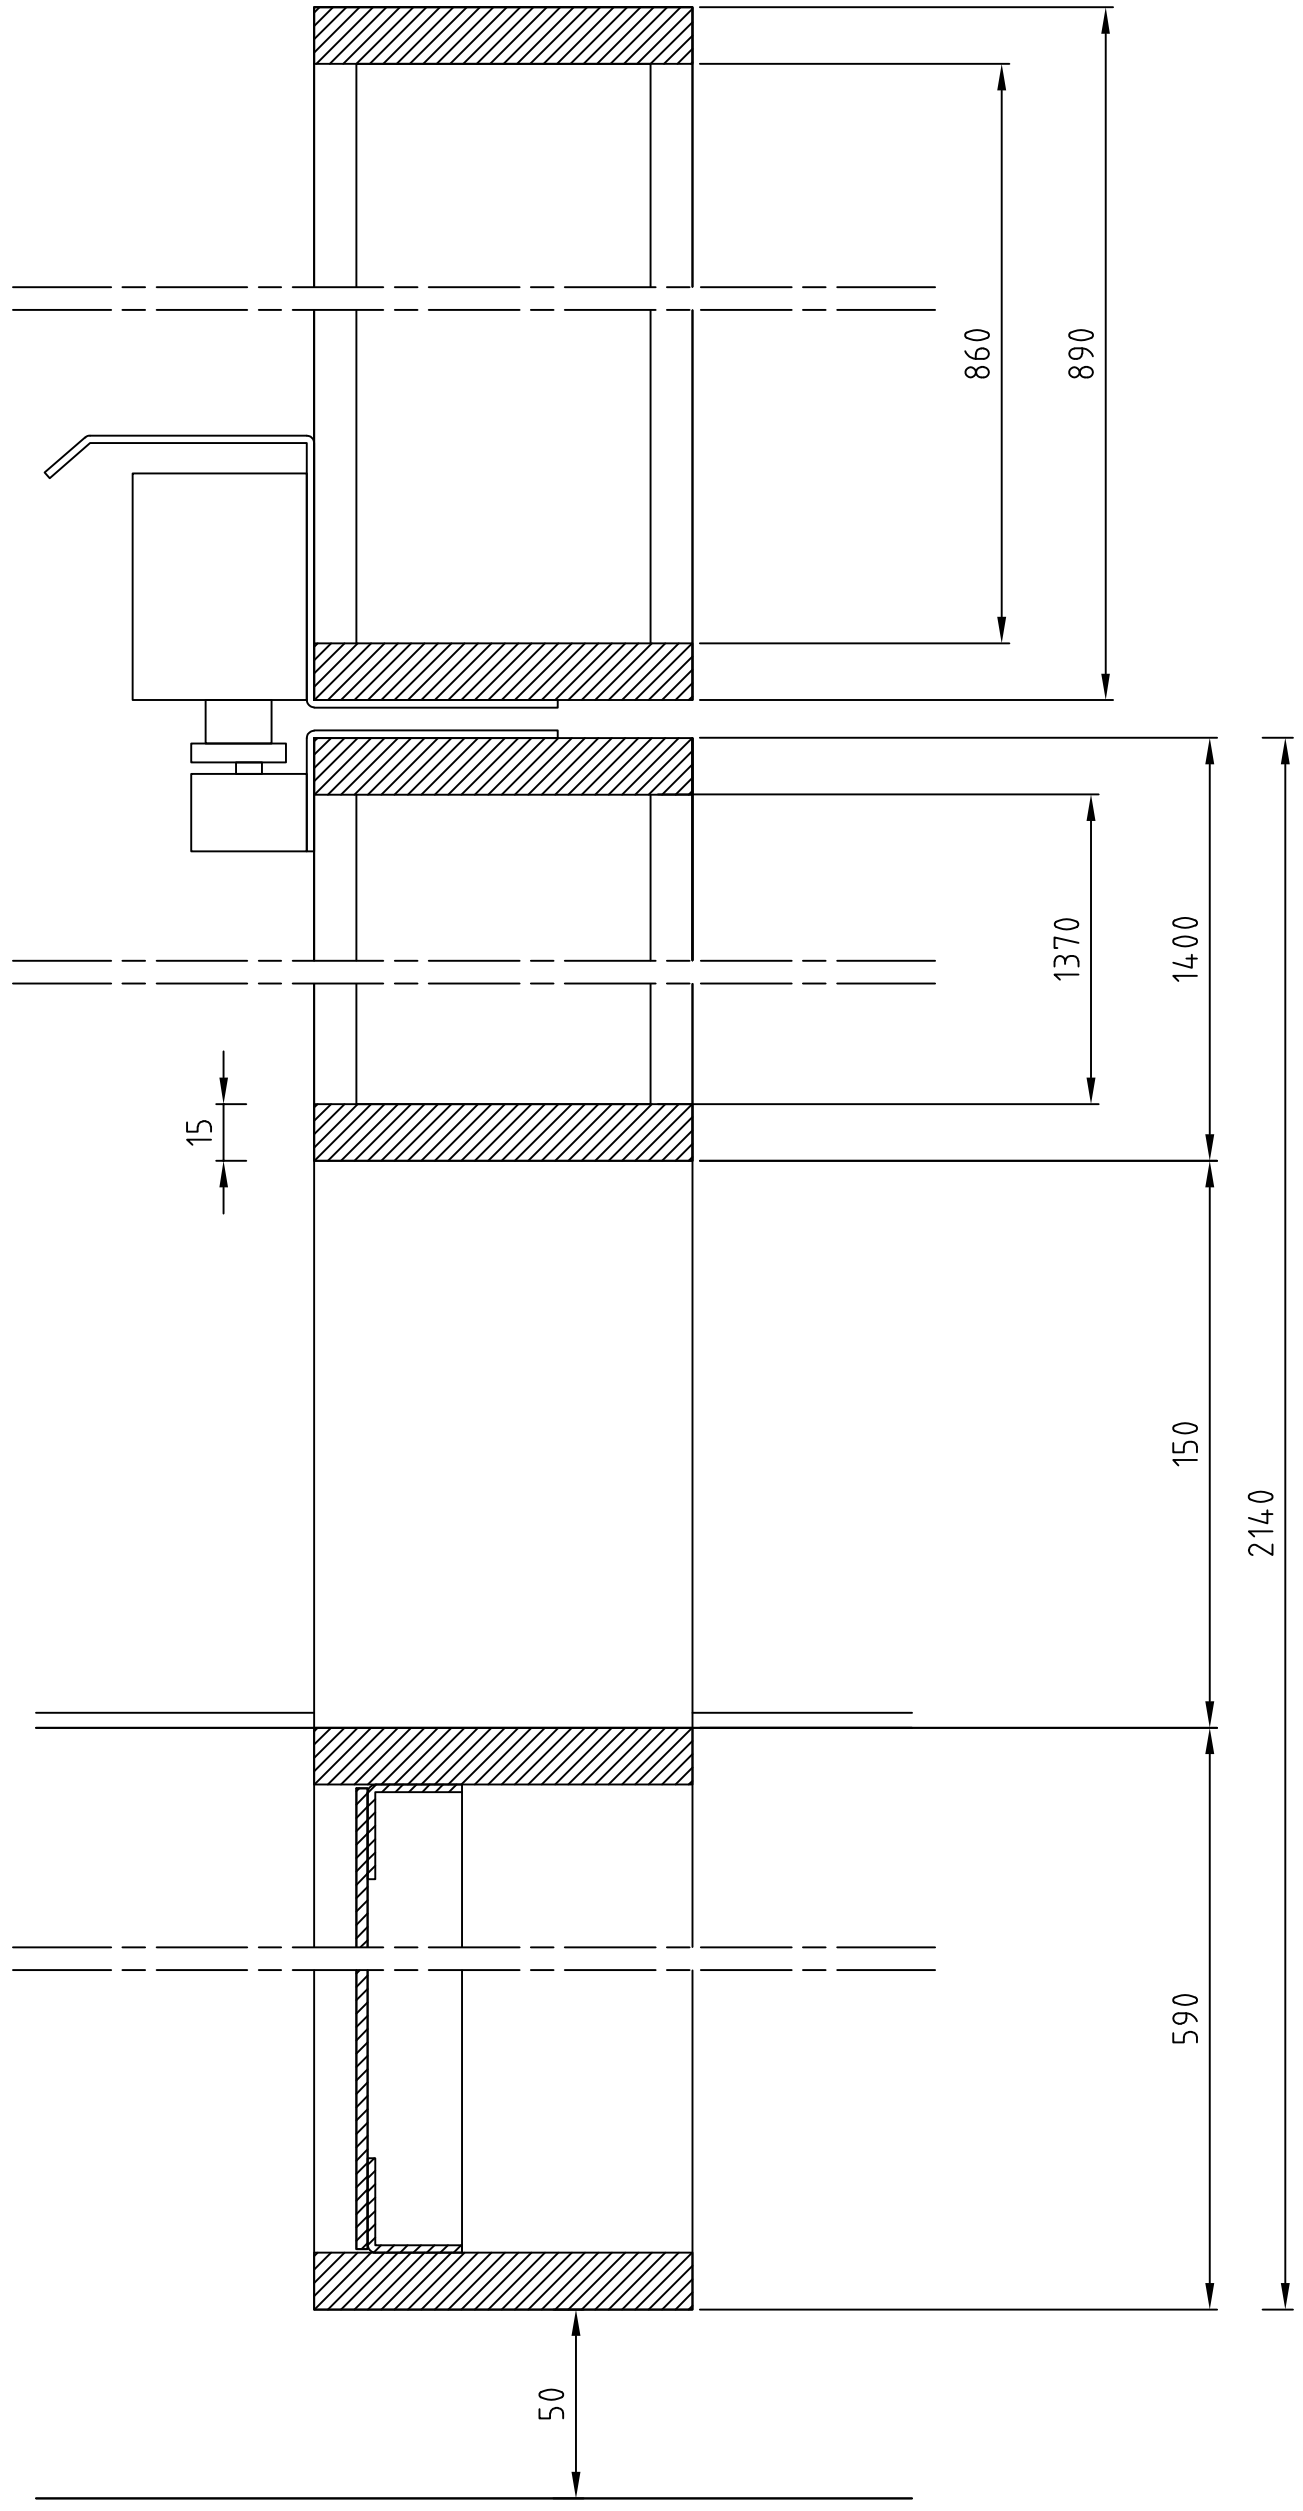

Coupe verticale sur
Fixe ech 1/2

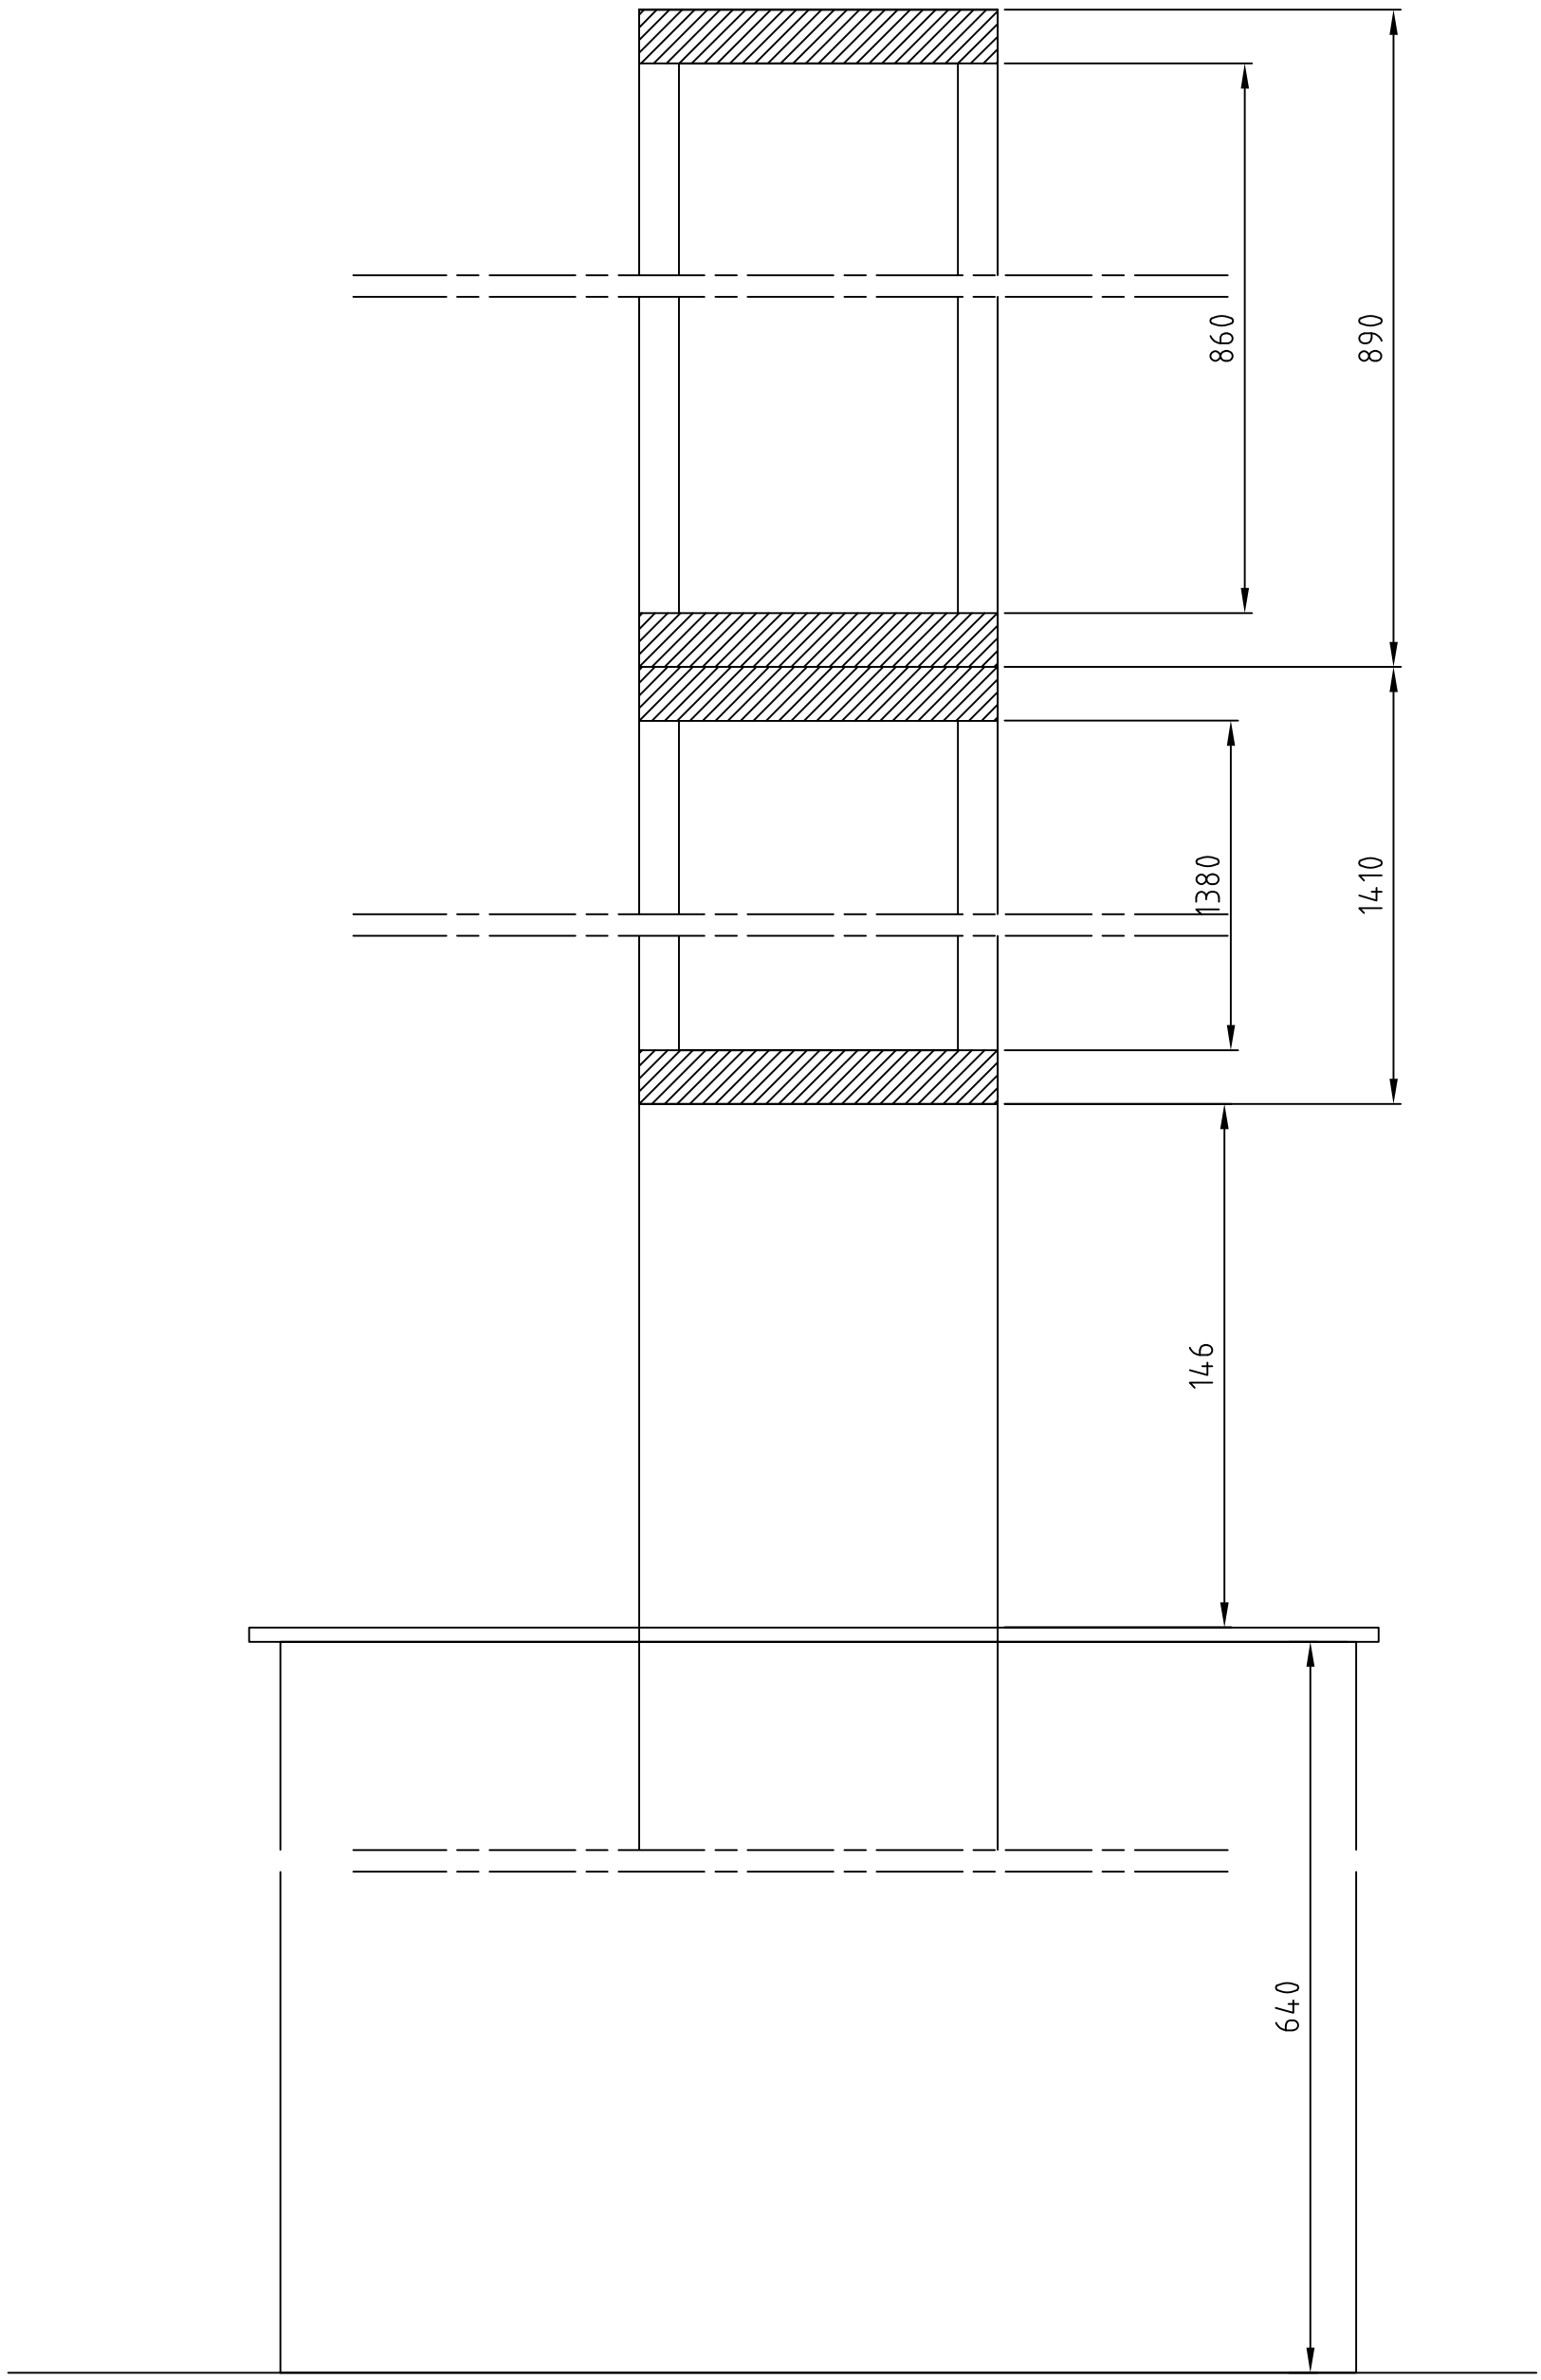

Coupe horizontale
ech 1/2

