Liberté • Égalité • Fraternité
RÉPUBLIQUE FRANÇAISE
Ministère chargé de l'écologie

Récépissé de DT
Récépissé de DICT

cerfa N°14435*04

Au titre du chapitre IV du titre V du livre V (partie réglementaire) du Code de l'environnement et de la section 12 du chapitre IV du titre III du livre V de la 4ème partie (partie réglementaire) du Code du travail

(Annexe 2 de l'arrêté du 15 février 2012 modifié - NOR : DEVP1116359A)

Destinataire

- [x] Récépissé de DT
- [ ] Récépissé de DICT
- [ ] Récépissé de DT/DICT conjointe

Dénomination : CONSILIUM CONSILIUM
Complément / Service : Chez Sogelink
Numéro / Voie : TSA 70011
Lieu-dit / BP :
Code Postal / Commune : 69134 DARDILLY CEDEX
Pays : France

N° consultation du téléservice : 20260910052792DC8
Référence de l'exploitant :
N° d'affaire du déclarant : 26-036
Personne à contacter (déclarant) : GALEA Laurène
Date de réception de la déclaration : 10 / 09 / 2026
Commune principale des travaux : METZ
Adresse des travaux prévus : INSEE

Coordonnées de l'exploitant

Raison sociale : VEOLIA EAU REGION EST Metz
Personne à contacter : Astreinte Diagnostic METZ
Numéro / Voie : TSA 70011
Lieu-dit / BP :
Code Postal / Commune : 69134 DARDILLY CEDEX
Tél. : 0355741752 Fax :

Éléments généraux de réponse

- [ ] Les renseignements que vous avez fournis ne nous permettent pas de vous répondre. La déclaration est à renouveler. Précisez notamment :
- [ ] Les réseaux/ouvrages que nous exploitons ne sont pas concernés au regard des informations fournies. Distance > à : _____ m
- [x] Il y a au moins un réseau / ouvrage concerné de catégorie *(voir liste des catégories au verso)* : EA ____ ____ . Autres informations :

Modification ou extension de nos réseaux / ouvrages

Modification ou extension de réseau/ouvrage envisagée dans un délai inférieur à 3 mois :

- [ ] Réalisation de modifications en cours sur notre réseau/ouvrage.

Veuillez contacter notre représentant : Tél. :

NB : Si nous avons connaissance d'une modification du réseau/ouvrage dans le délai maximal de 3 mois à compter de la consultation du téléservice, nous vous en informerons.

Emplacement de nos réseaux / ouvrages

- [ ] Plans joints :

Références :	Echelle(1) :	Date d'édition(1) :	Sensible :	Prof. règl. mini(1) :	Matériau réseau(1) :
		___ / ___ / _____	☐	_____ cm	
		___ / ___ / _____	☐	_____ cm	

NB : La classe de précision A, B ou C figure dans les plans.

- [x] Réunion sur chantier pour localisation du réseau/ouvrage : ☐ Date retenue d'un commun accord : ___ / ___ / _____ à ___ h ___
  ou ☐ Prise de RDV à l'initiative du déclarant (date du dernier contact non conclusif : ___ / ___ / _____)
- [ ] Votre projet doit tenir compte de la servitude protégeant notre ouvrage.
- [ ] (cas d'un récépissé de DT) Vous devez prévoir des investigations complémentaires à notre charge (hors cas d'exemption prévus dans la réglementation) (2)
- [ ] Des branchements non cartographiés sont présents. Ils sont soit pourvus d'affleurants visibles et rattachés à un réseau principal souterrain identifié dans les plans joints, soit munis de dispositifs automatiques supprimant tout risque en cas d'endommagement (2)

(1) : facultatif si l'information est fournie sur le plan joint (2) : pour les tronçons et branchements non cartographiés en classe A, prévoir des clauses techniques et financières particulières dans le marché

Recommandations de sécurité

Les recommandations techniques spécifiques suivantes sont à appliquer, en fonction des risques liés à l'utilisation des techniques de travaux employées :

Rubriques du guide technique relatives à des ouvrages ou travaux spécifiques :

Pour les exploitants de lignes électriques : si la distance d'approche a été précisée, la mise hors tension est : ○ possible ○ impossible

Mesures de sécurité à mettre en œuvre :

Dispositifs importants pour la sécurité :

Cas de dégradation d'un de nos ouvrages

En cas de dégradation d'un de nos ouvrages, contactez nos services au numéro de téléphone suivant : 0969321354

Pour toute anomalie susceptible de mettre en cause la sécurité au cours du déroulement du chantier, prévenir le service départemental d'incendie et de secours (par défaut le 18 ou le 112) :

Responsable du dossier

Nom :
Désignation du service :
Tél. :

Signature de l'exploitant ou de son représentant

Nom du signataire : MORETTI Inna
Signature : Signature certifiée Sogelink
Date : 10 / 09 / 2026 Nombre de pièces jointes, y compris les plans : 4

La loi n° 78-17 du 6 janvier 1978 modifiée relative à l'informatique, aux fichiers et aux libertés, garantit un droit d'accès et de rectification des données auprès des organismes destinataires du formulaire.

Objet : Procédure pour prise de rendez-vous

Madame, Monsieur,

Nous accusons bonne réception de votre demande sur le guichet unique.

Afin de garantir une planification efficace et une intervention rapide, nous vous invitons à suivre les étapes ci-dessous :

1. Merci de remplir le formulaire en ligne suivant https://forms.gle/yGAcvqQ9kVCqFNbe6

2. Dès la validation de votre rendez-vous, un agent se déplacera sur votre site dans un délai de 5 jours ouvrés.

3. ***Le cas échéant, le rapport détaillé de marquage-piquetage vous sera transmis après l'intervention.***

Cordialement,

L'équipe Veolia


Contenu et légende des plans des réponses aux DT-DICT

Ouvrages Souterrains de Prélèvement ou de Distribution d'Eau (Eau Potable)

Plans et données disponible dans ce dossier

1. Plan des ouvrages du réseau d'eau potable
2. Données complémentaires des points singuliers relevés en classe A

Légende

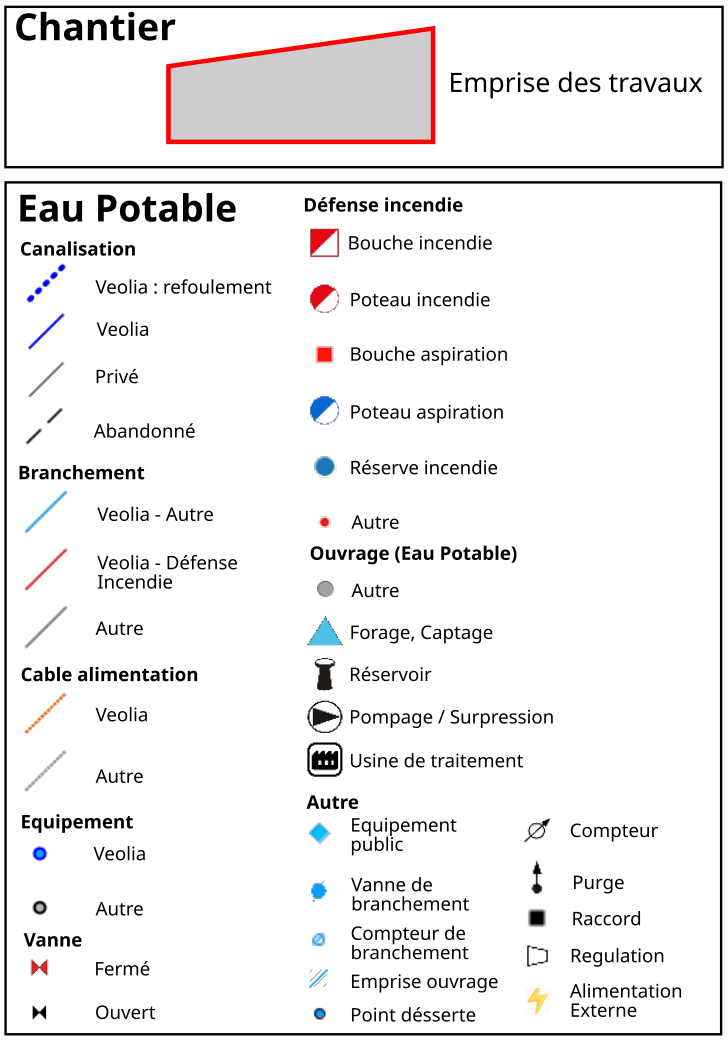

Les ouvrages Privés ou Abandonnées ne sont pas exploités par Veolia, leur position est donnée à titre indicatif


La durée de validité du récépissé est limitée dans le temps, la DICT doit être renouvelée dans les cas suivants :

- La durée des travaux est supérieure à 6 mois et aucune réunion périodique n'a été planifiée avec les exploitants de réseaux sensibles
- Les travaux annoncés ne sont pas entrepris dans un délai de 3 mois à compter de la date de consultation de la liste des exploitants
- Les travaux sont interrompus pendant plus de 3 mois.

Les plans sont restitués sur le meilleur fond de plan à grande échelle disponible - toutefois le fond de plan mis à disposition de Veolia peut comporter des erreurs importantes ; pour les ouvrages indiqués en classe A, il est nécessaire de se reporter aux coordonnées Lambert fournies avec la réponse.
Dans tous les cas, vous devez procéder à la lecture de l'environnement et prendre en compte les indications fournies par les affleurants (regards, chambres, bouches à clé, etc.)

Plan des ouvrages du réseau d'eau potable Plan général (1/1)

VEOLIA

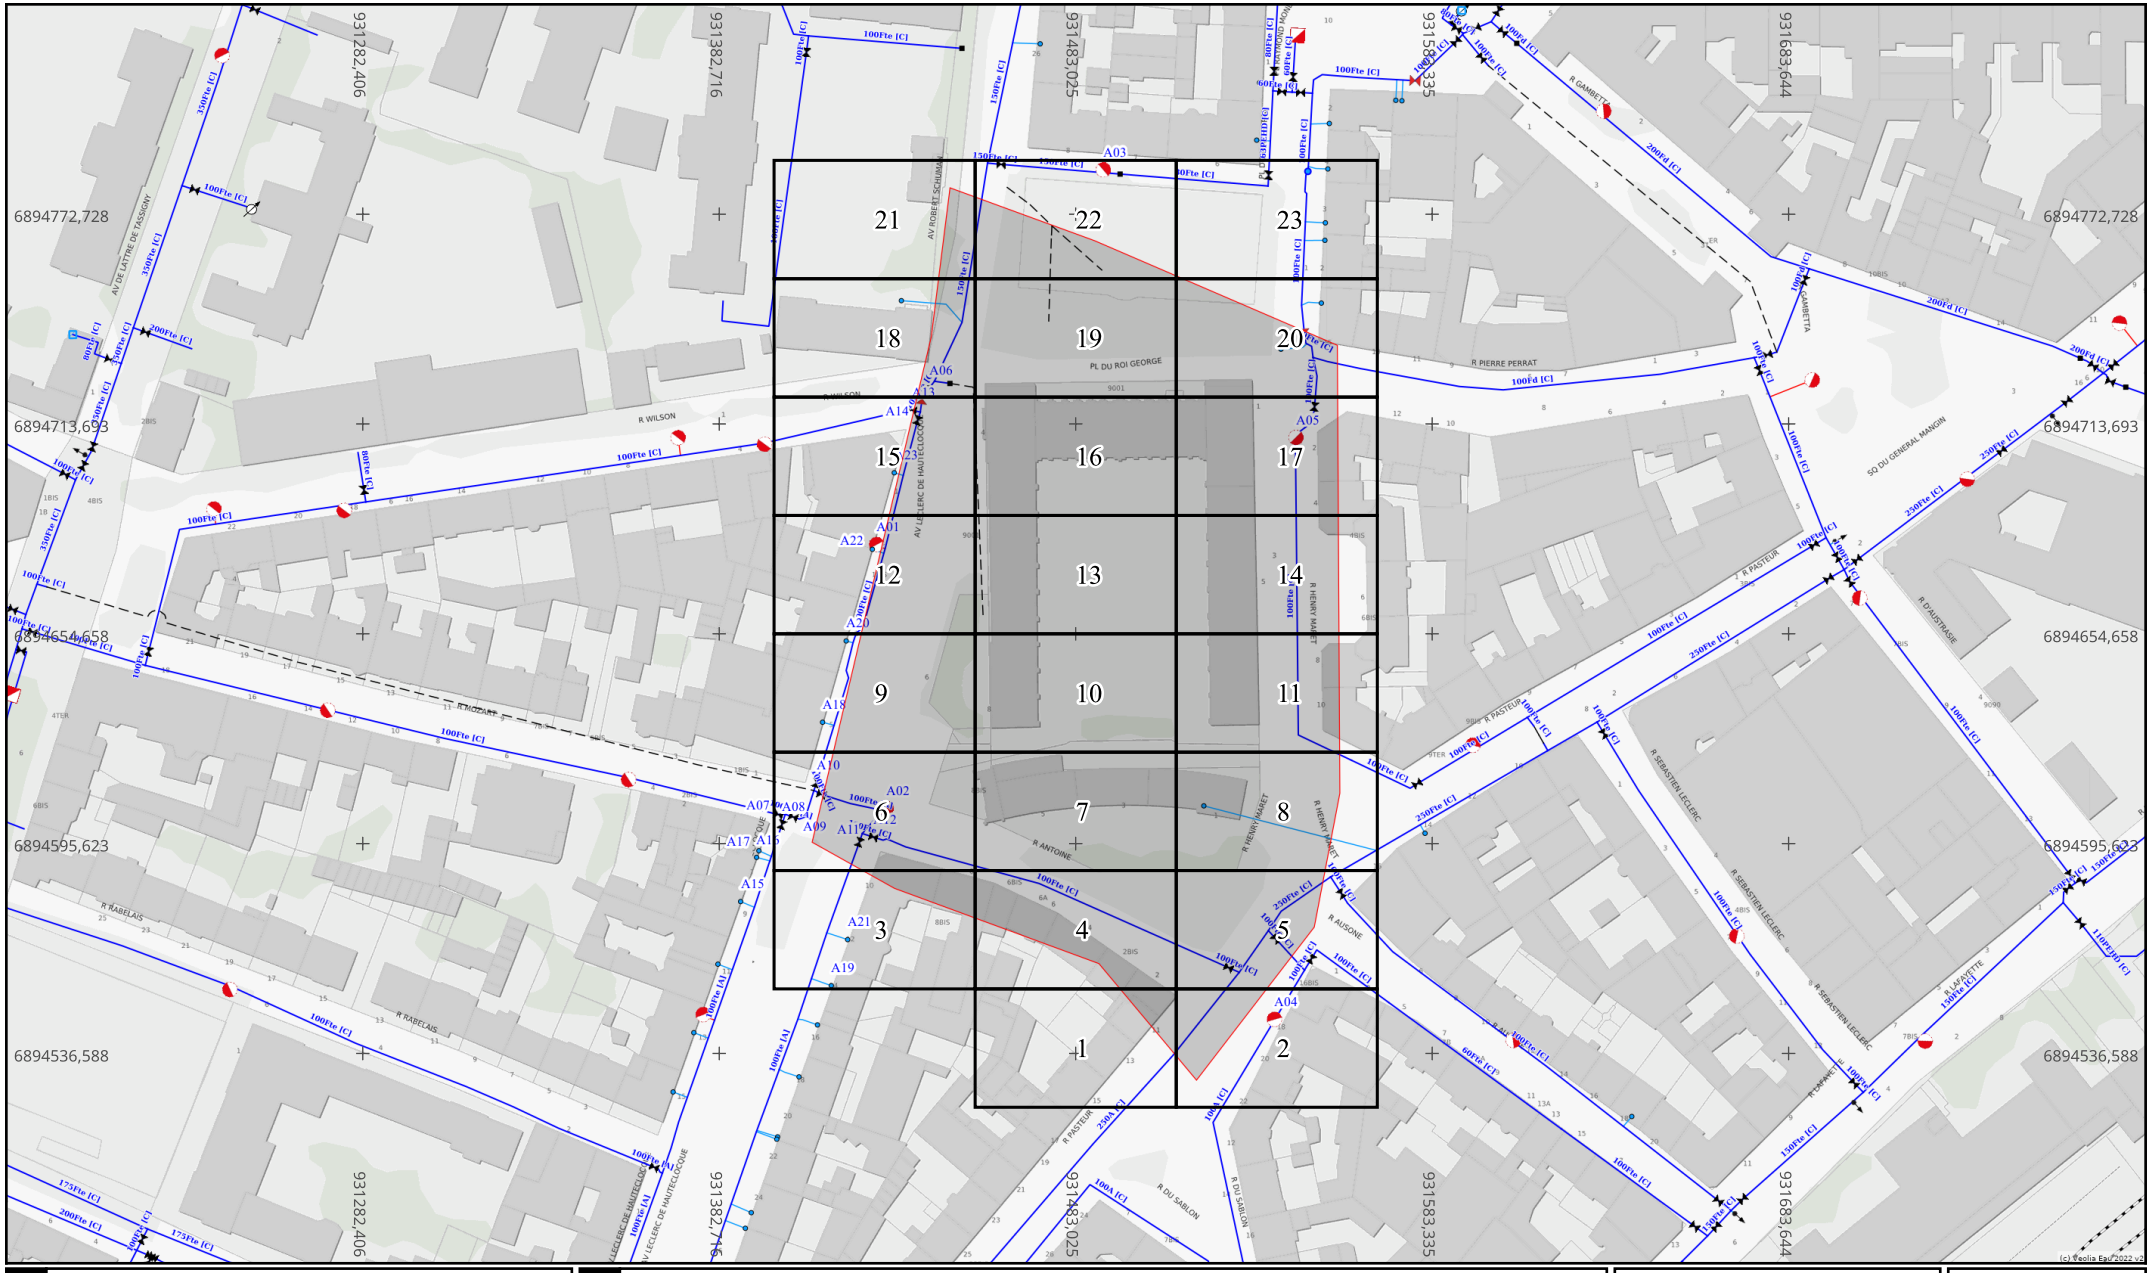

Info. DICT

Adresse : INSEE

57000 METZ

Date d'édition : 10/09/2026

N° Consultation : 2026091005279DC8

Info. plan

Classe de précision (Système de coordonnées : Lambert 93)

Par défaut, les ouvrages figurant sur le plan sont rangés en **classe de précision C**
Les éléments rangés en **classe de précision A** sont indiqués de la manière suivante :

Diamètre Matériau [A] : Pour objets linéaires

A23 : Pour points singuliers (coordonnées disponibles sur feuille dédiée)

Echelle : 1:2000

0 10 20 30 40 50m

Format d'impression :
A4 Paysage


Orientation

Nord

Plan des ouvrages du réseau d'eau potable - Folio 1 /23

vers folio 4

VEOLIA

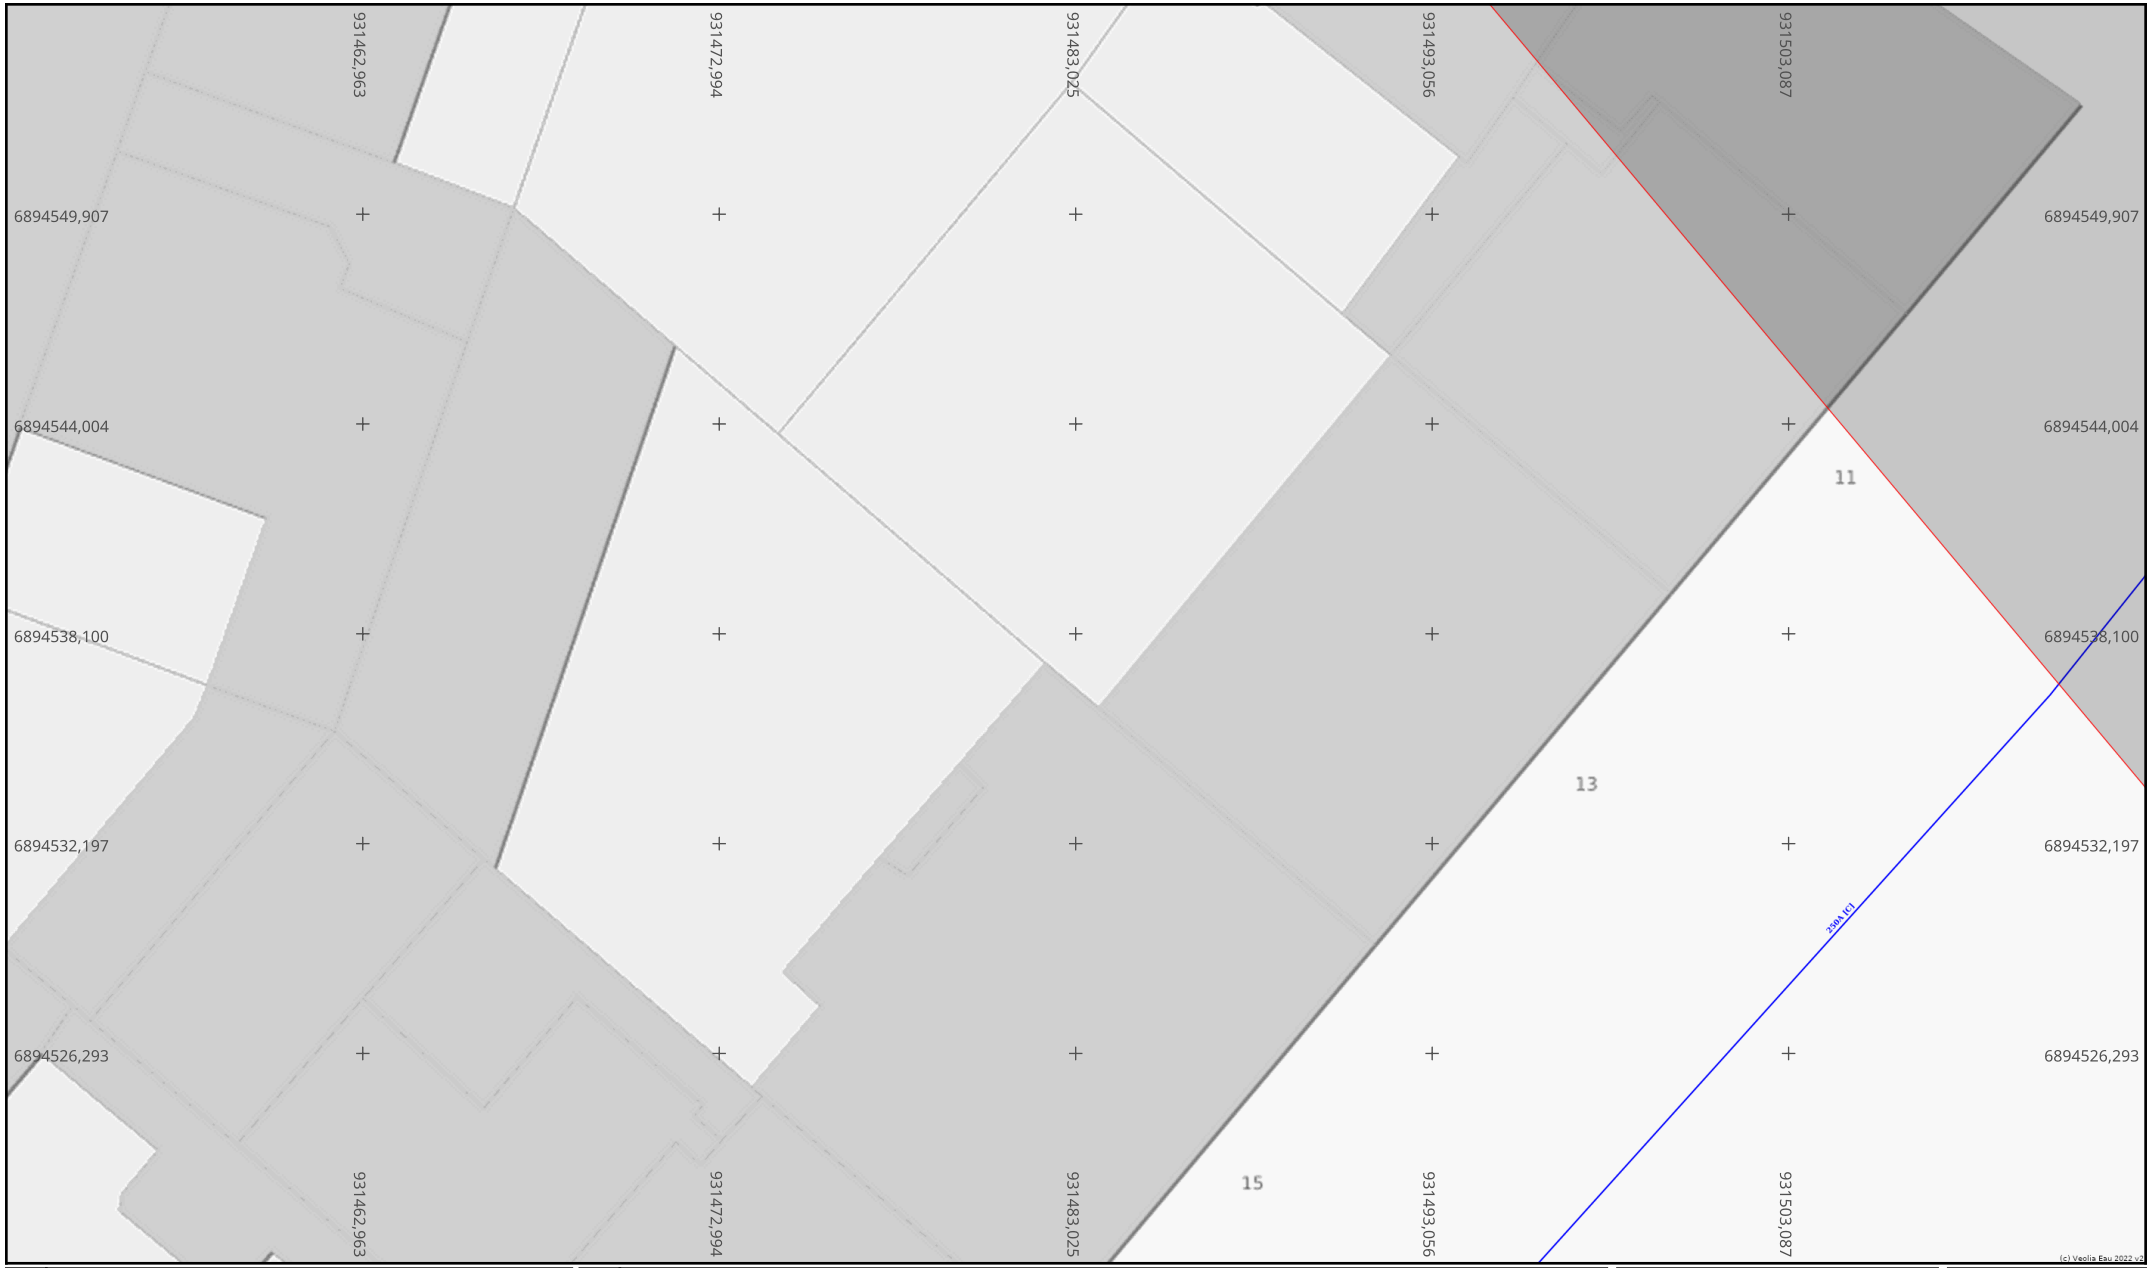

vers folio 2

Info. DICT

Adresse : INSEE

57000 METZ

Date d'édition : 10/09/2026

N° Consultation : 2026091005279DC8

Info. plan

Classe de précision (Système de coordonnées : Lambert 93)

Par défaut, les ouvrages figurant sur le plan sont rangés en **classe de précision C**
Les éléments rangés en **classe de précision A** sont indiqués de la manière suivante :

Diamètre Matériau [A] : Pour objets linéaires

A23 : Pour points singuliers (coordonnées disponibles sur feuille dédiée)

Echelle : 1:200

0 1 2 3 4 5m

Format d'impression :
A4 Paysage


Orientation

Nord

Plan des ouvrages du réseau d'eau potable - Folio 2 /23

vers folio 5

vers folio 1

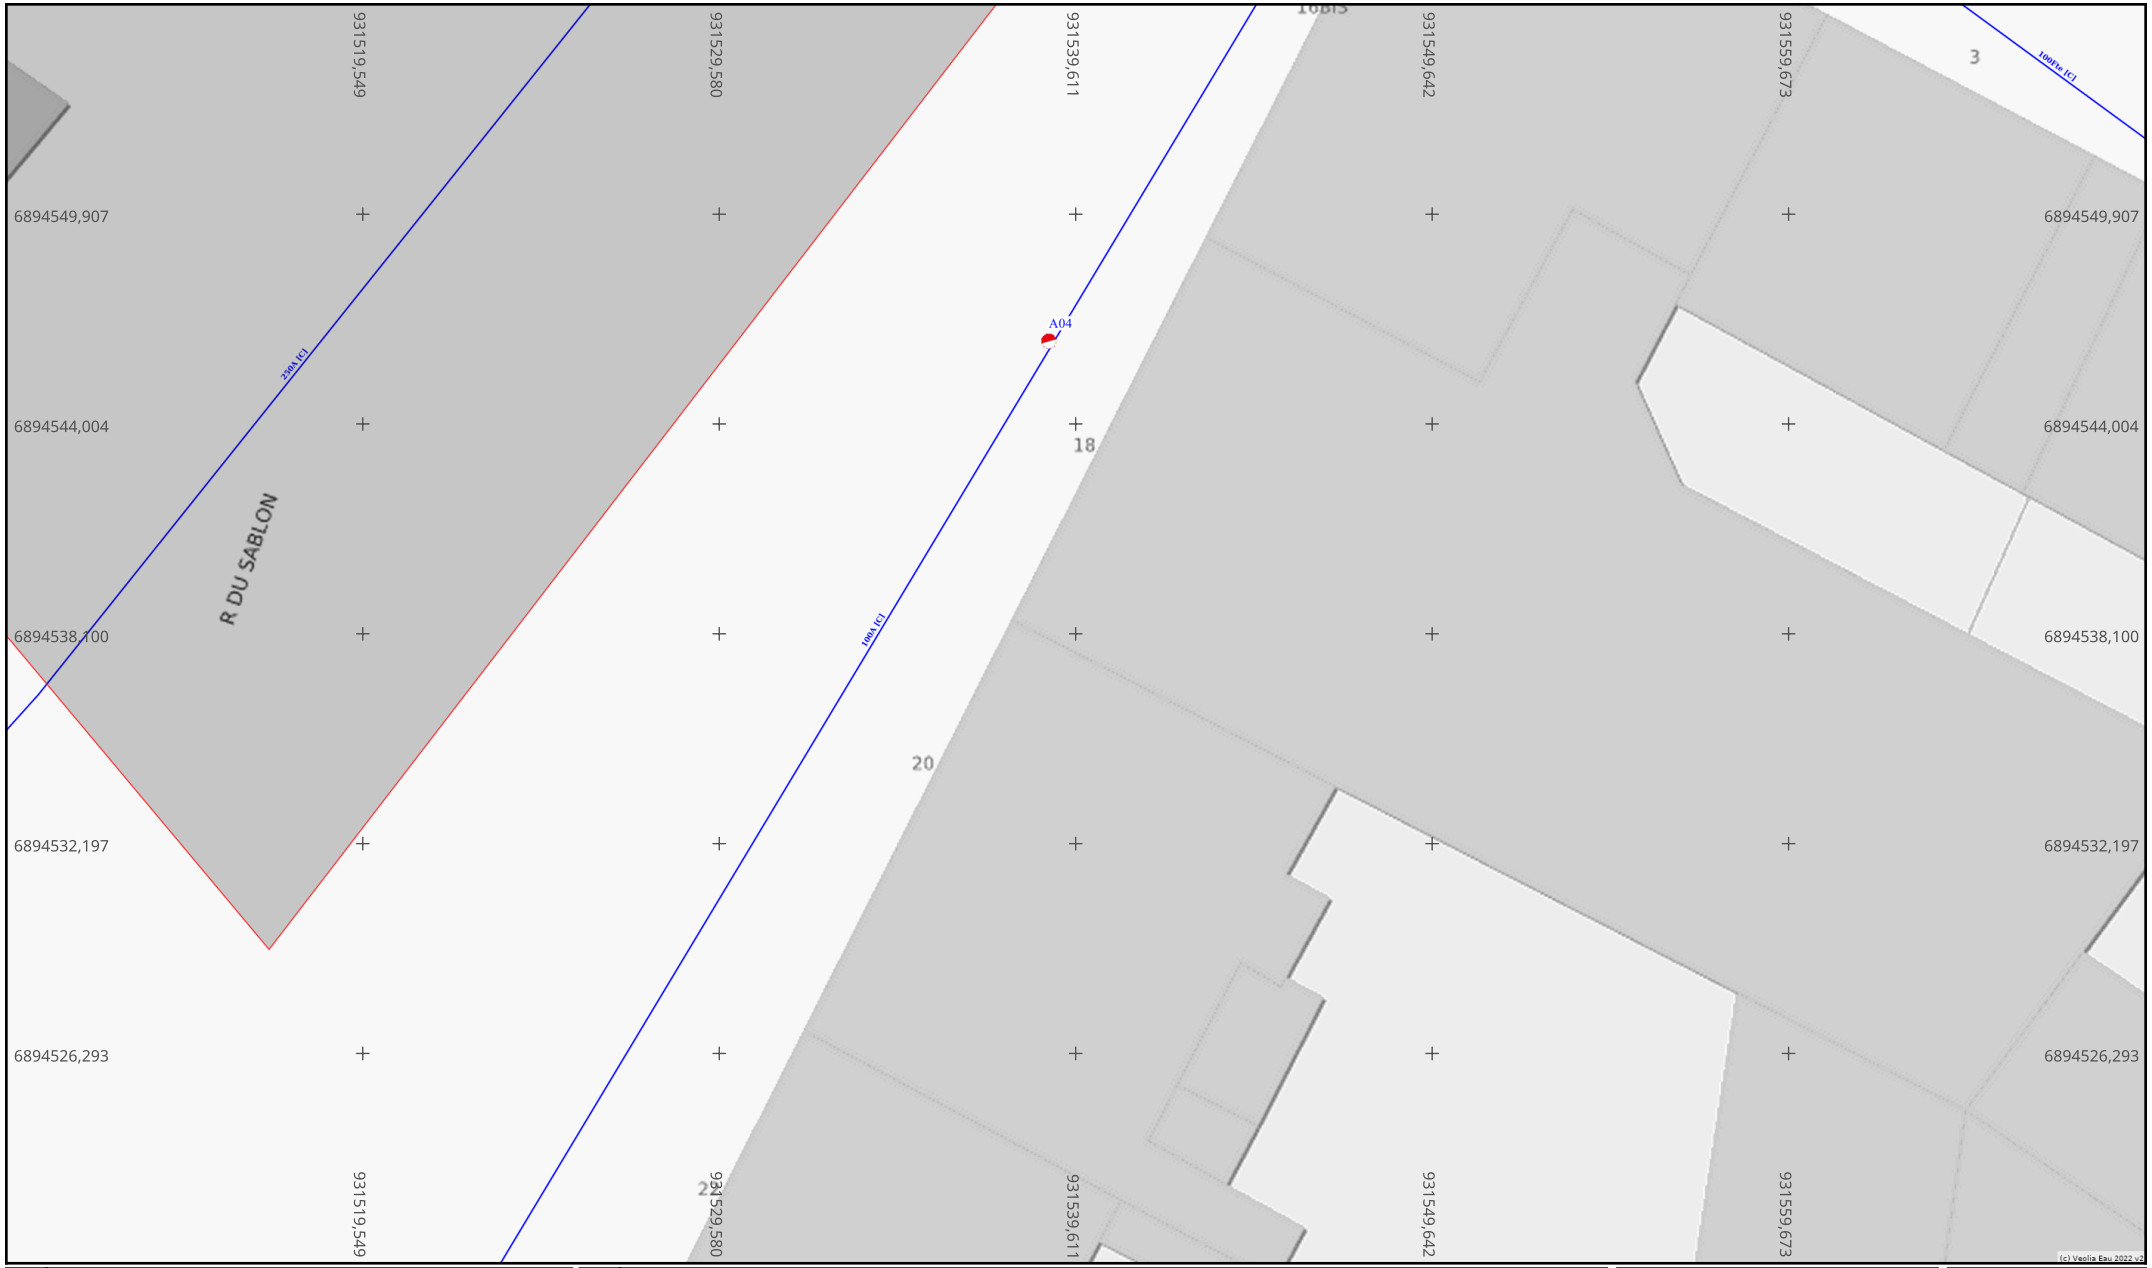

Info. DICT

Adresse : INSEE

57000 METZ

Date d'édition : 10/09/2026

N° Consultation : 2026091005279DC8

Info. plan

Classe de précision (Système de coordonnées : Lambert 93)

Par défaut, les ouvrages figurant sur le plan sont rangés en **classe de précision C**
Les éléments rangés en **classe de précision A** sont indiqués de la manière suivante :

Diamètre Matériau [A] : Pour objets linéaires

A23 : Pour points singuliers (coordonnées disponibles sur feuille dédiée)

Echelle : 1:200

0 1 2 3 4 5m

Format d'impression : A4 Paysage

Orientation

Nord

Plan des ouvrages du réseau d'eau potable - Folio 3 /23

vers folio 6

VEOLIA



vers folio 4

Info. DICT

Adresse : INSEE

57000 METZ

Date d'édition : 10/09/2026

N° Consultation : 2026091005279DC8

Info. plan

Classe de précision (Système de coordonnées : Lambert 93)

Par défaut, les ouvrages figurant sur le plan sont rangés en **classe de précision C**
Les éléments rangés en **classe de précision A** sont indiqués de la manière suivante :

Diamètre Matériau [A] : Pour objets linéaires

A23 : Pour points singuliers (coordonnées disponibles sur feuille dédiée)

Echelle : 1:200

0 1 2 3 4 5m


Format d'impression :
A4 Paysage

Orientation

Nord

vers folio 7

VEOLIA

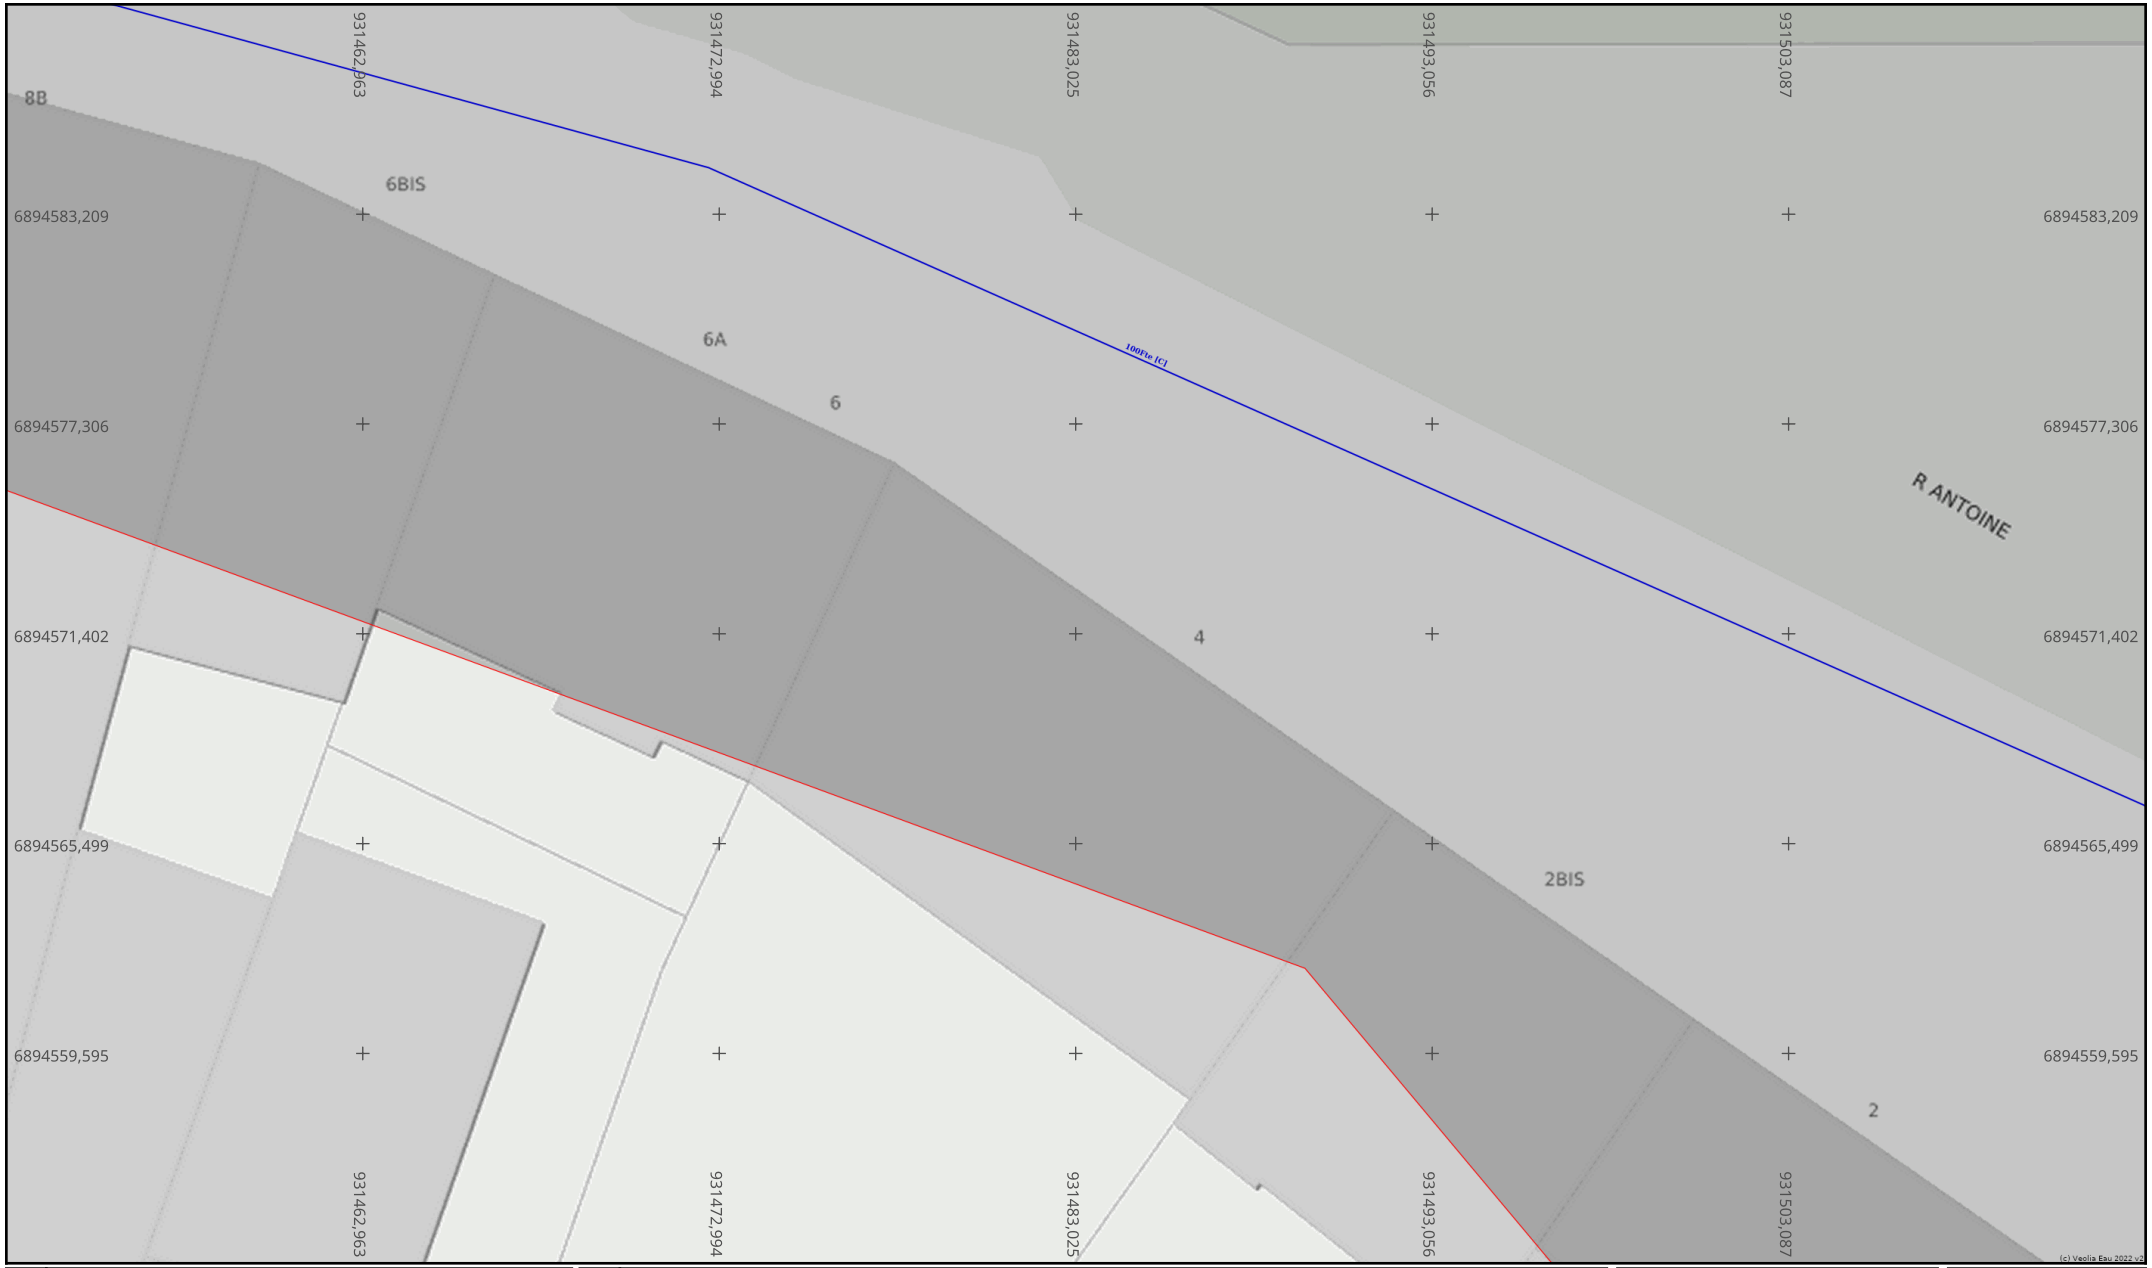

vers folio 3

vers folio 5

vers folio 1

Info. DICT

Adresse : INSEE

57000 METZ

Date d'édition : 10/09/2026

N° Consultation : 2026091005279DC8

Info. plan

Classe de précision (Système de coordonnées : Lambert 93)

Par défaut, les ouvrages figurant sur le plan sont rangés en **classe de précision C**
Les éléments rangés en **classe de précision A** sont indiqués de la manière suivante :

Diamètre Matériau [A] : Pour objets linéaires

A23 : Pour points singuliers (coordonnées disponibles sur feuille dédiée)

Echelle : 1:200

0 1 2 3 4 5m

Format d'impression :
A4 Paysage


Orientation

Nord

Plan des ouvrages du réseau d'eau potable - Folio 5 /23

vers folio 8

VEOLIA

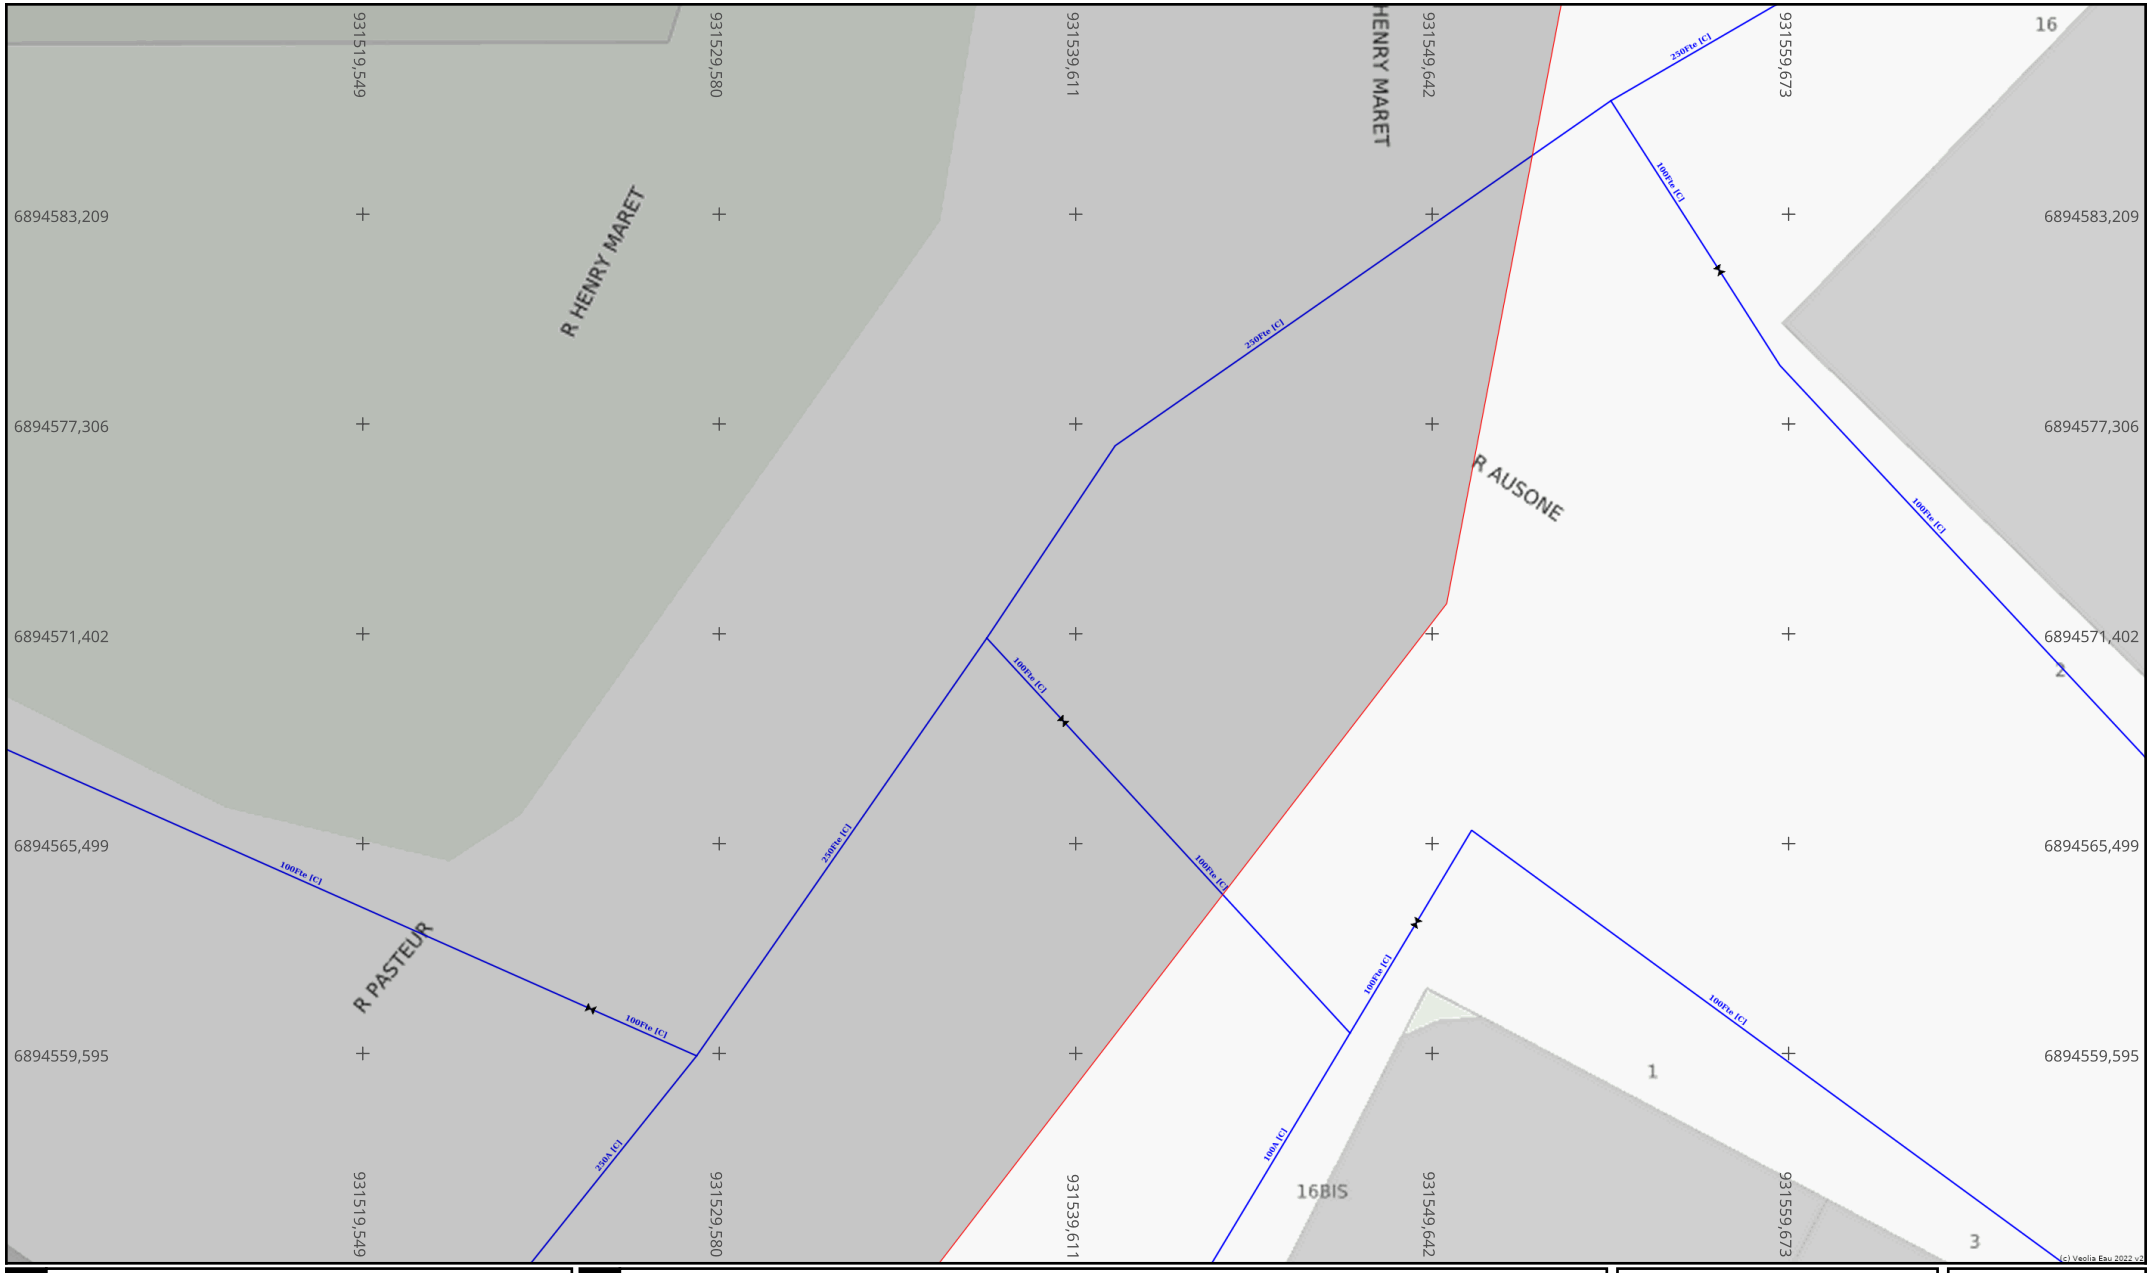

vers folio 4

vers folio 2

Info. DICT

Adresse : INSEE

57000 METZ

Date d'édition : 10/09/2026

N° Consultation : 2026091005279DC8

Info. plan

Classe de précision (Système de coordonnées : Lambert 93)

Par défaut, les ouvrages figurant sur le plan sont rangés en **classe de précision C**
Les éléments rangés en **classe de précision A** sont indiqués de la manière suivante :

Diamètre Matériau [A] : Pour objets linéaires

A23 : Pour points singuliers (coordonnées disponibles sur feuille dédiée)

Echelle : 1:200

0 1 2 3 4 5m

Format d'impression : A4 Paysage

Orientation

Nord

vers folio 9

VEOLIA



vers folio 7

vers folio 3

Info. DICT

Adresse : INSEE

57000 METZ

Date d'édition : 10/09/2026

N° Consultation : 2026091005279DC8

Info. plan

Classe de précision (Système de coordonnées : Lambert 93)

Par défaut, les ouvrages figurant sur le plan sont rangés en **classe de précision C**
Les éléments rangés en **classe de précision A** sont indiqués de la manière suivante :

Diamètre Matériau [A] : Pour objets linéaires

A23 : Pour points singuliers (coordonnées disponibles sur feuille dédiée)

Echelle : 1:200

0 1 2 3 4 5m


Format d'impression :
A4 Paysage

Orientation

Nord

vers folio 10

VEOLIA

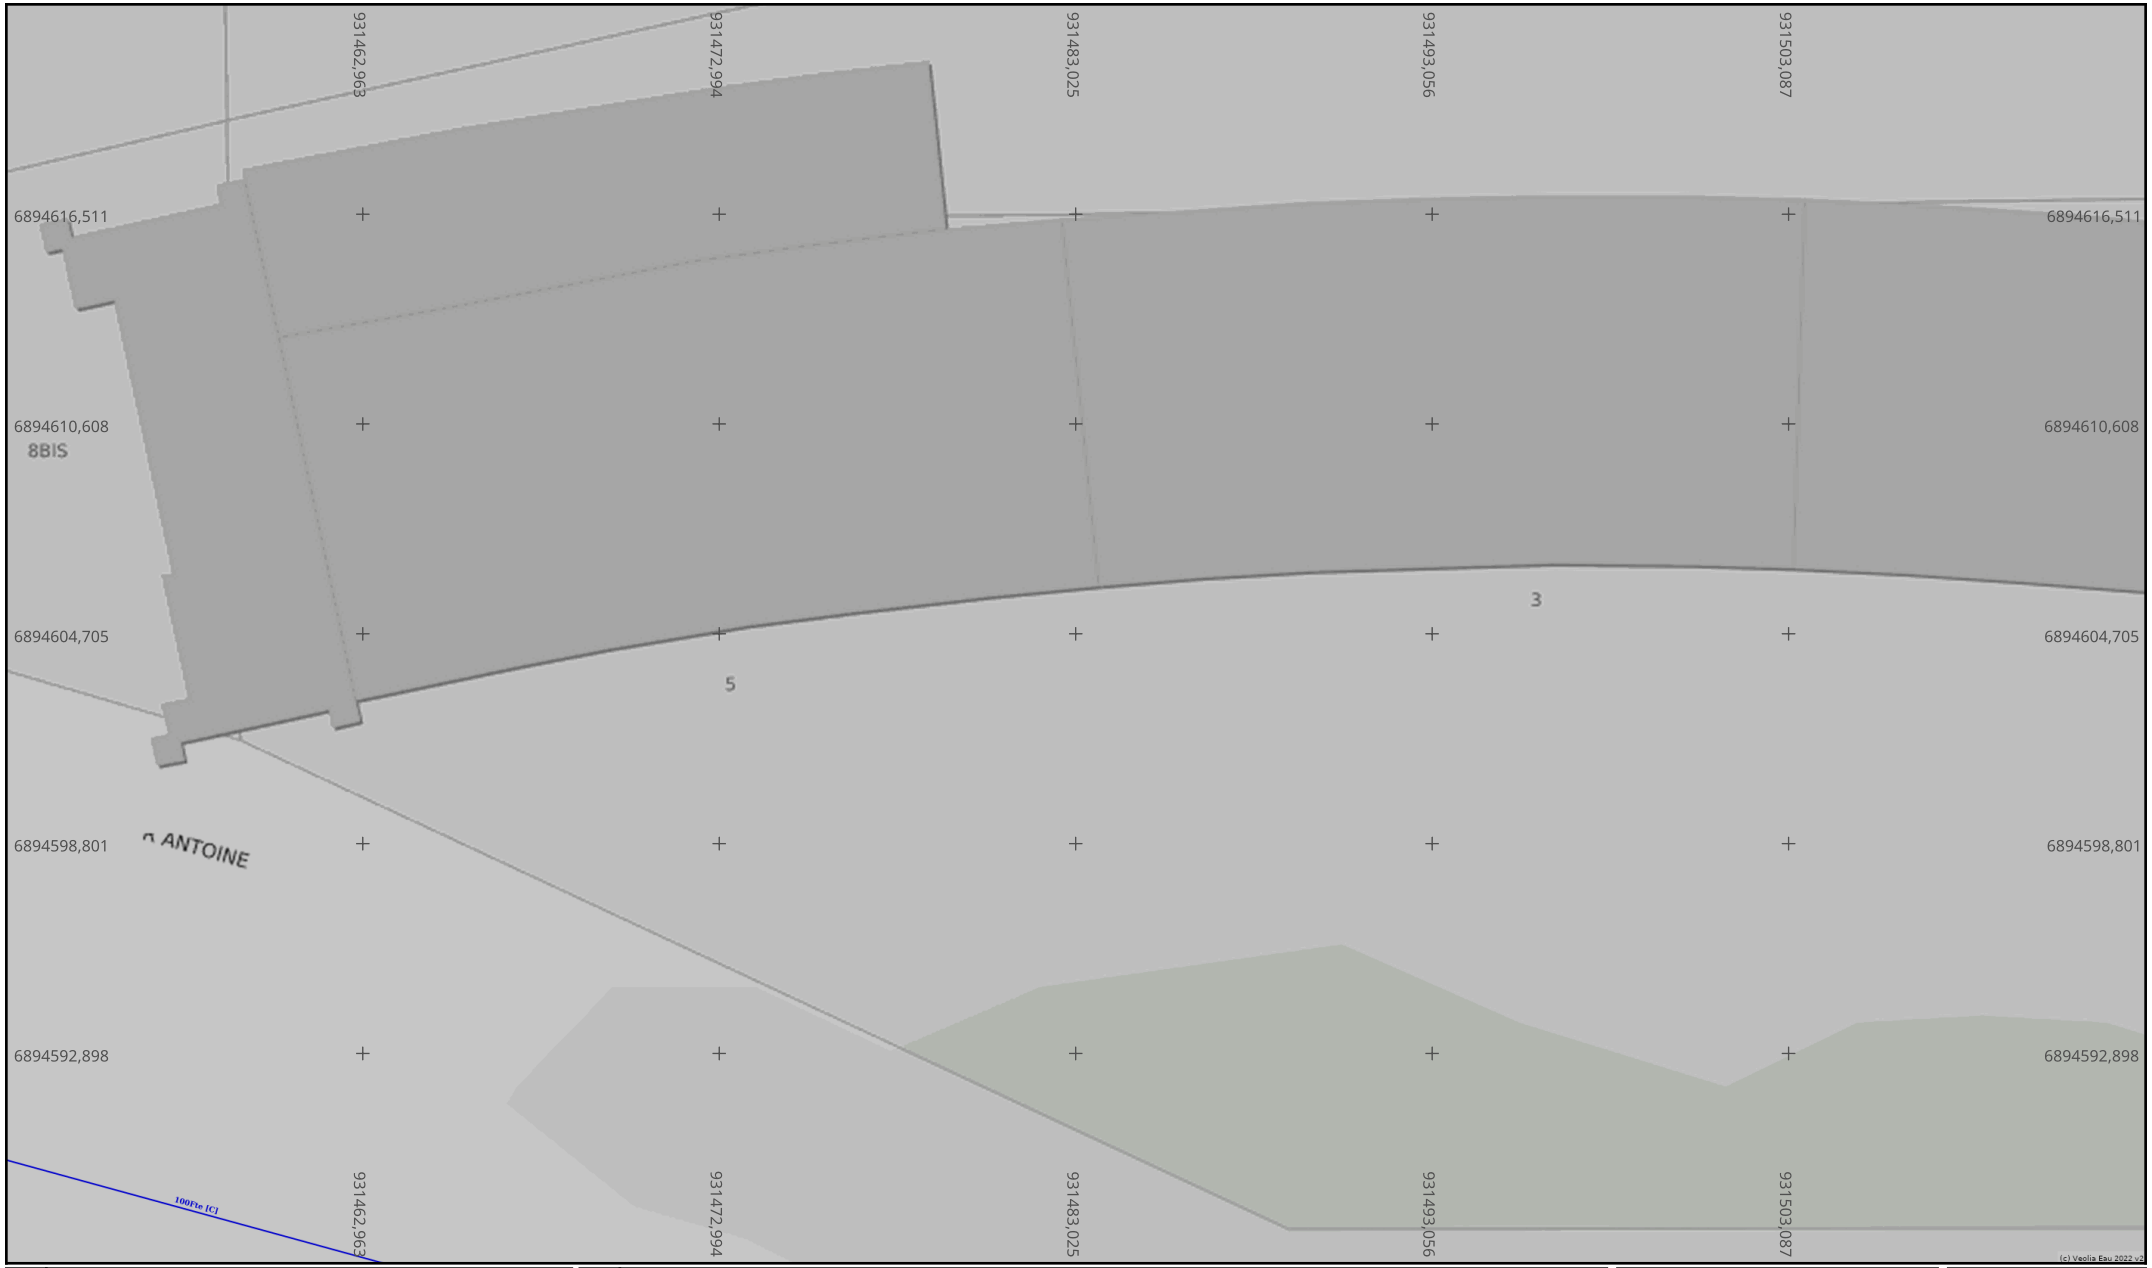

vers folio 6

vers folio 8

vers folio 4

Info. DICT

Adresse : INSEE

57000 METZ

Date d'édition : 10/09/2026

N° Consultation : 2026091005279DC8

Info. plan

Classe de précision (Système de coordonnées : Lambert 93)

Par défaut, les ouvrages figurant sur le plan sont rangés en **classe de précision C**
Les éléments rangés en **classe de précision A** sont indiqués de la manière suivante :

Diamètre Matériau [A] : Pour objets linéaires

A23 : Pour points singuliers (coordonnées disponibles sur feuille dédiée)

Echelle : 1:200

0 1 2 3 4 5m

Format d'impression :
A4 Paysage

Orientation

Nord

vers folio 11

VEOLIA



vers folio 7

vers folio 5

Info. DICT

Adresse : INSEE

57000 METZ

Date d'édition : 10/09/2026

N° Consultation : 2026091005279DC8

Info. plan

Classe de précision (Système de coordonnées : Lambert 93)

Par défaut, les ouvrages figurant sur le plan sont rangés en **classe de précision C**
Les éléments rangés en **classe de précision A** sont indiqués de la manière suivante :

Diamètre Matériau [A] : Pour objets linéaires

A23 : Pour points singuliers (coordonnées disponibles sur feuille dédiée)

Echelle : 1:200

0 1 2 3 4 5m


Format d'impression :
A4 Paysage

Orientation

Nord

vers folio 12

VEOLIA

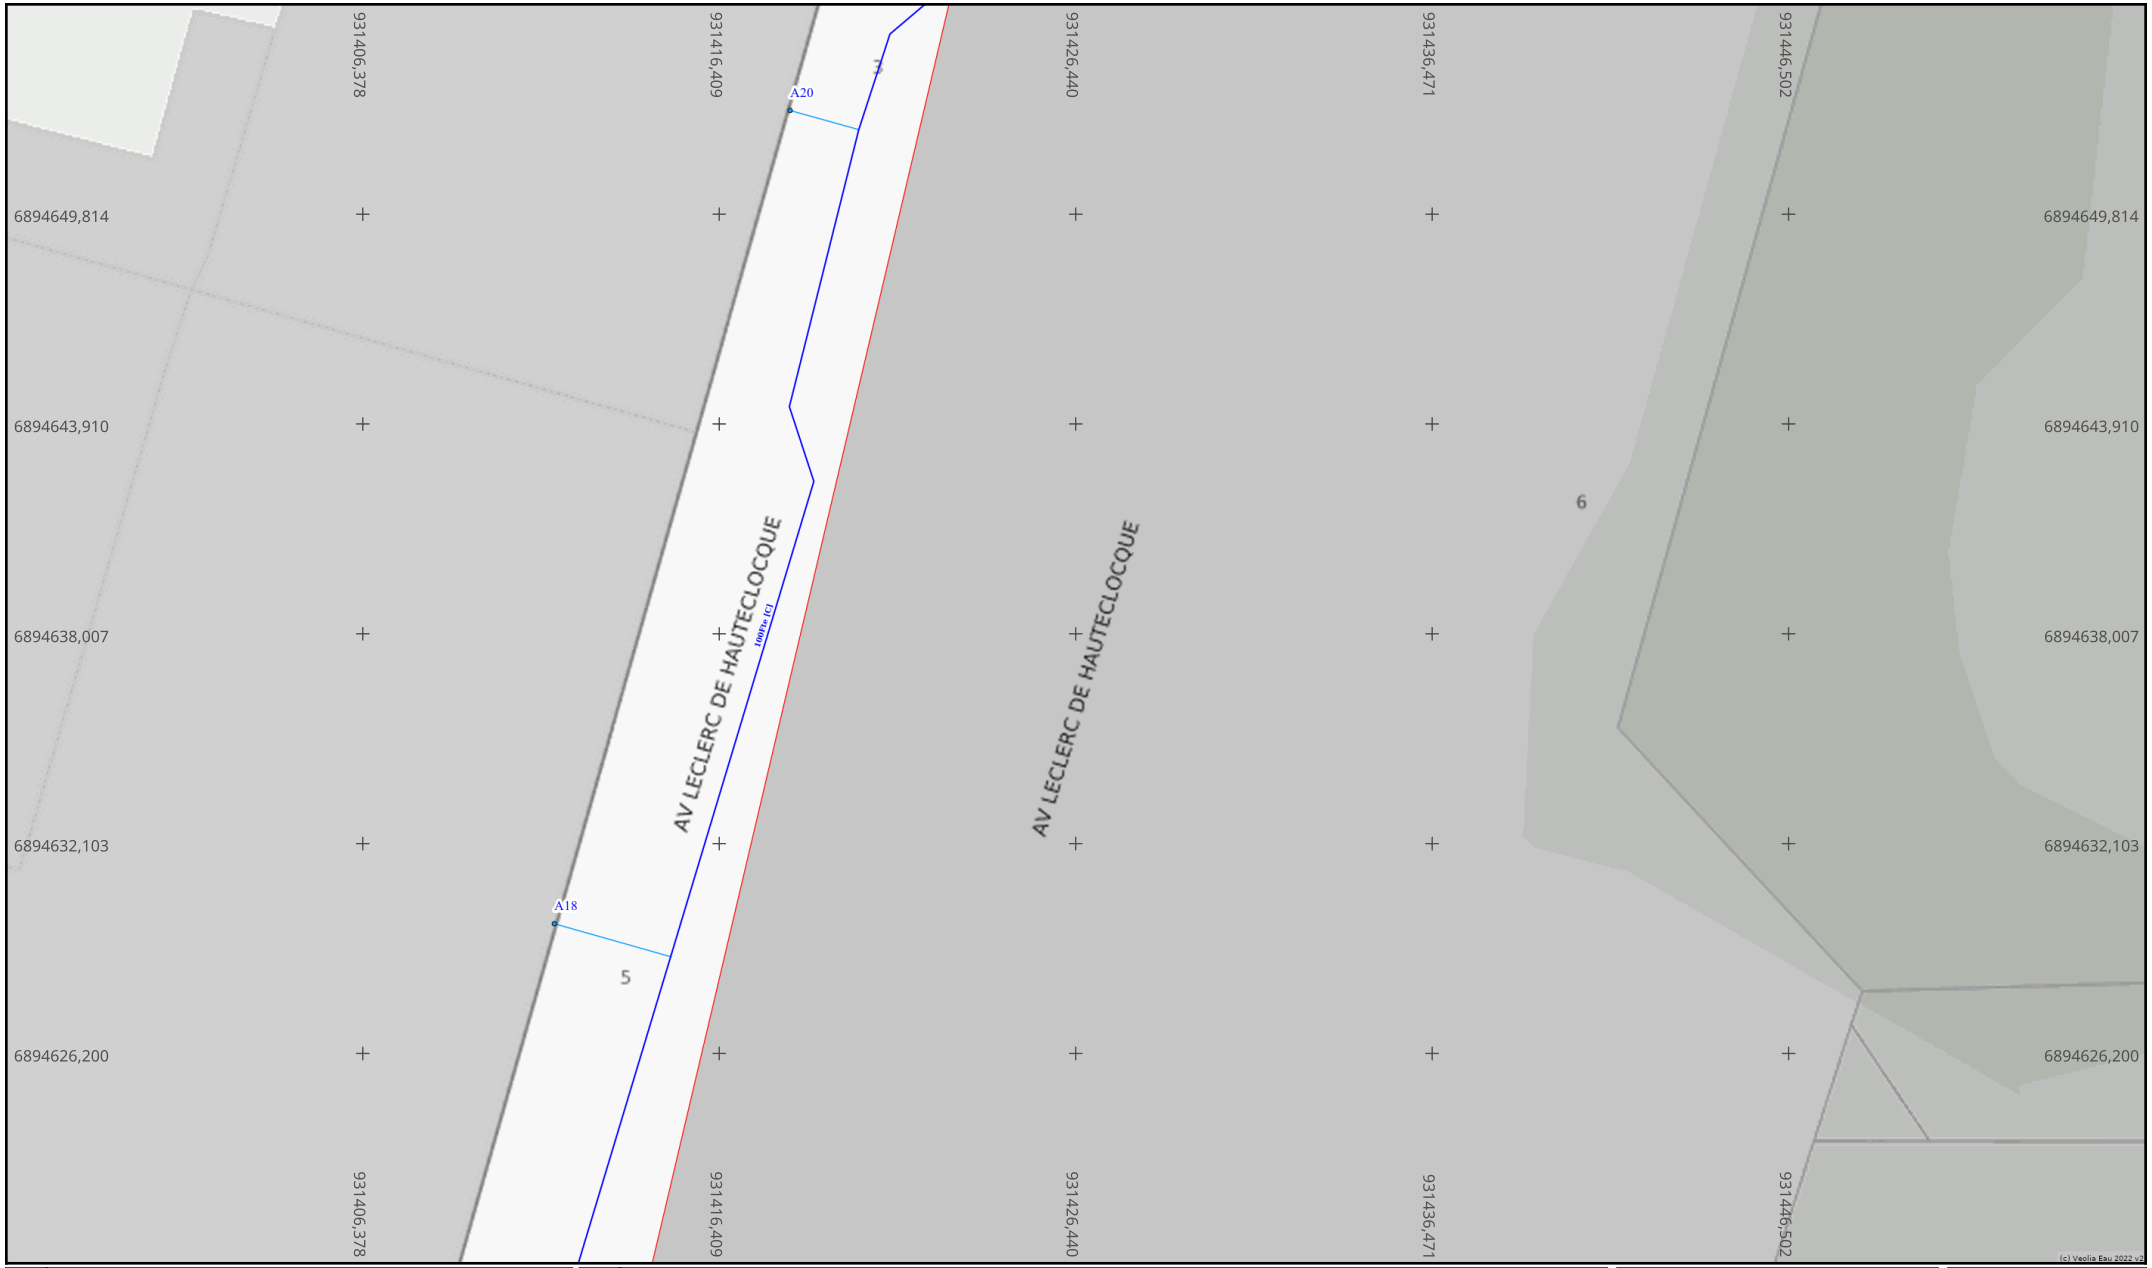

vers folio 10

vers folio 6

Info. DICT

Adresse : INSEE

57000 METZ

Date d'édition : 10/09/2026

N° Consultation : 2026091005279DC8

Info. plan

Classe de précision (Système de coordonnées : Lambert 93)

Par défaut, les ouvrages figurant sur le plan sont rangés en **classe de précision C**
Les éléments rangés en **classe de précision A** sont indiqués de la manière suivante :

Diamètre Matériau [A] : Pour objets linéaires

A23 : Pour points singuliers (coordonnées disponibles sur feuille dédiée)

Echelle : 1:200

0 1 2 3 4 5m


Format d'impression :
A4 Paysage

Orientation

Nord

vers folio 13

VEOLIA

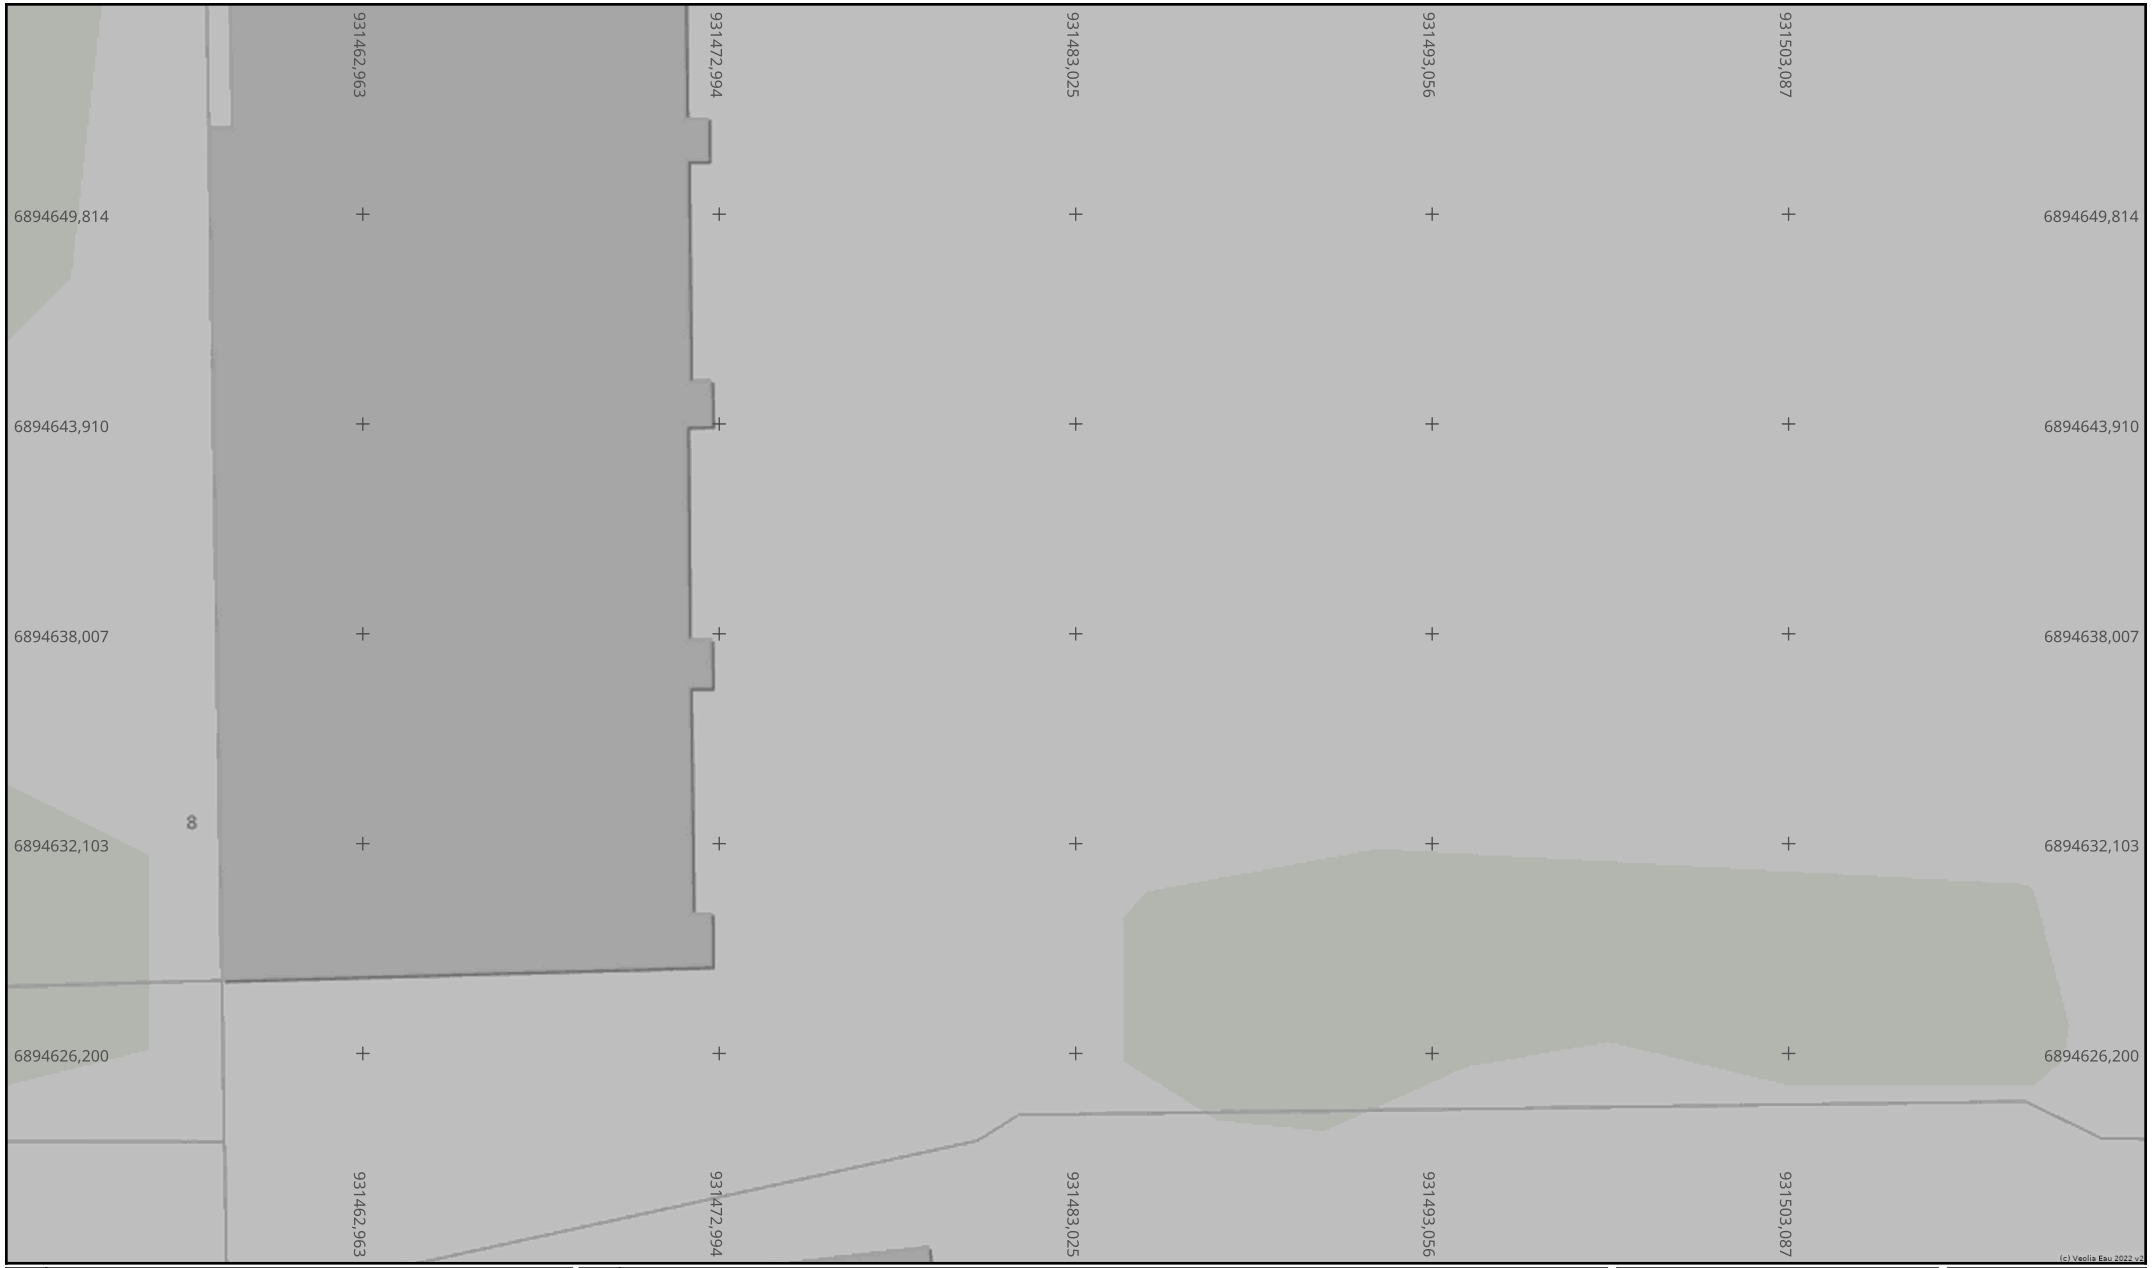

vers folio 9

vers folio 11

vers folio 7

Info. DICT

Adresse : INSEE

57000 METZ

Date d'édition : 10/09/2026

N° Consultation : 2026091005279DC8

Info. plan

Classe de précision (Système de coordonnées : Lambert 93)

Par défaut, les ouvrages figurant sur le plan sont rangés en **classe de précision C**
Les éléments rangés en **classe de précision A** sont indiqués de la manière suivante :

Diamètre Matériau [A] : Pour objets linéaires

A23 : Pour points singuliers (coordonnées disponibles sur feuille dédiée)

Echelle : 1:200

0 1 2 3 4 5m

Format d'impression :
A4 Paysage


Orientation

Nord

Plan des ouvrages du réseau d'eau potable - Folio 11 /23

vers folio 14

VEOLIA

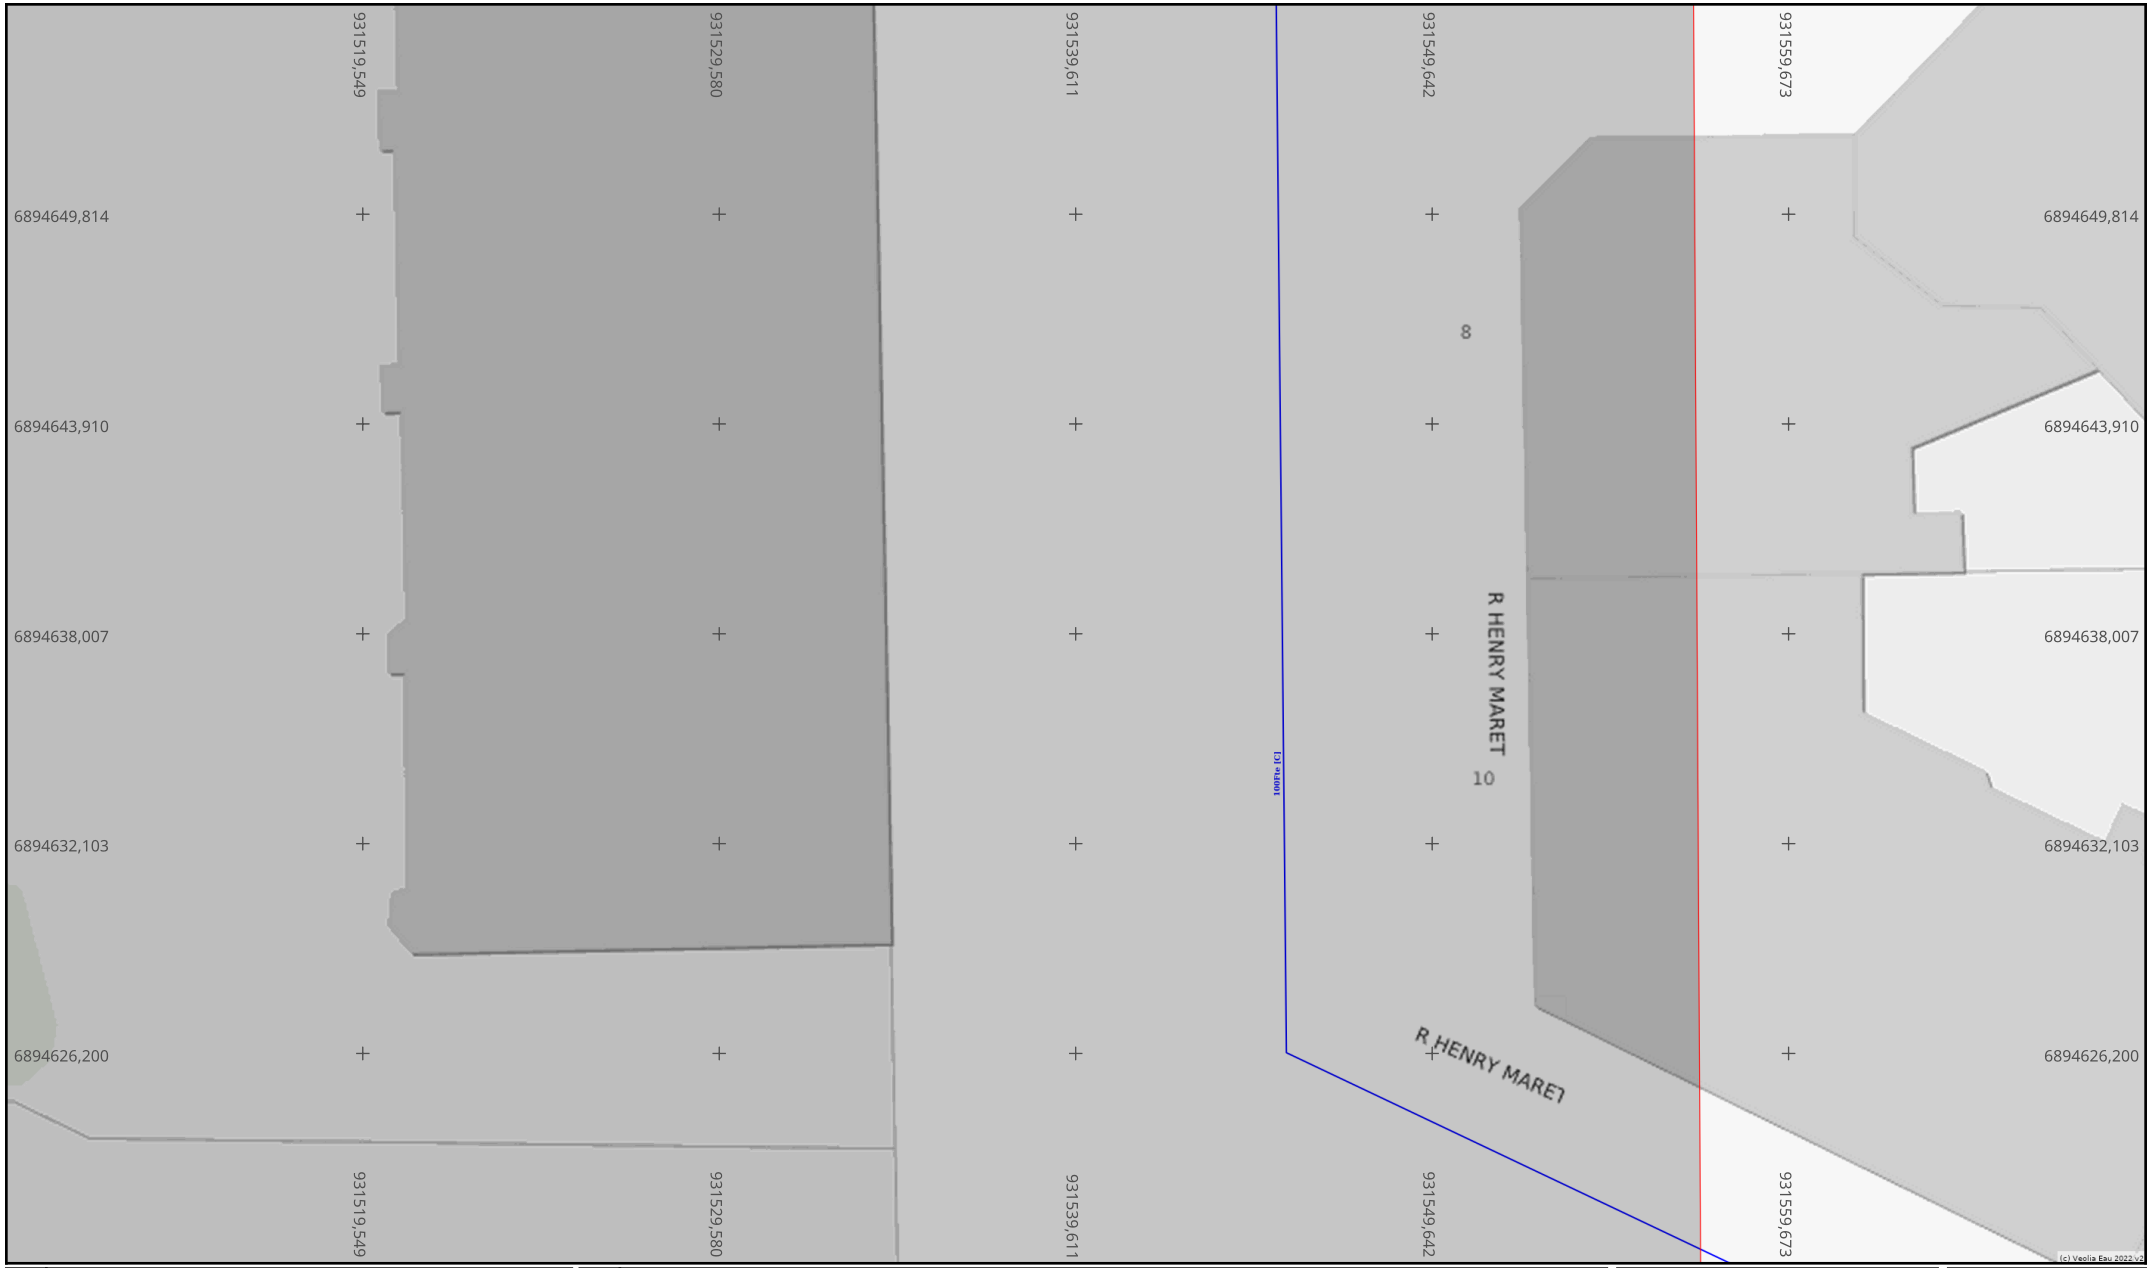

vers folio 10

vers folio 8

Info. DICT

Adresse : INSEE

57000 METZ

Date d'édition : 10/09/2026

N° Consultation : 2026091005279DC8

Info. plan

Classe de précision (Système de coordonnées : Lambert 93)

Par défaut, les ouvrages figurant sur le plan sont rangés en **classe de précision C**
Les éléments rangés en **classe de précision A** sont indiqués de la manière suivante :

Diamètre Matériau [A] : Pour objets linéaires

A23 : Pour points singuliers (coordonnées disponibles sur feuille dédiée)

Echelle : 1:200

0 1 2 3 4 5m


Format d'impression :
A4 Paysage

Orientation

Nord

vers folio 15

VEOLIA

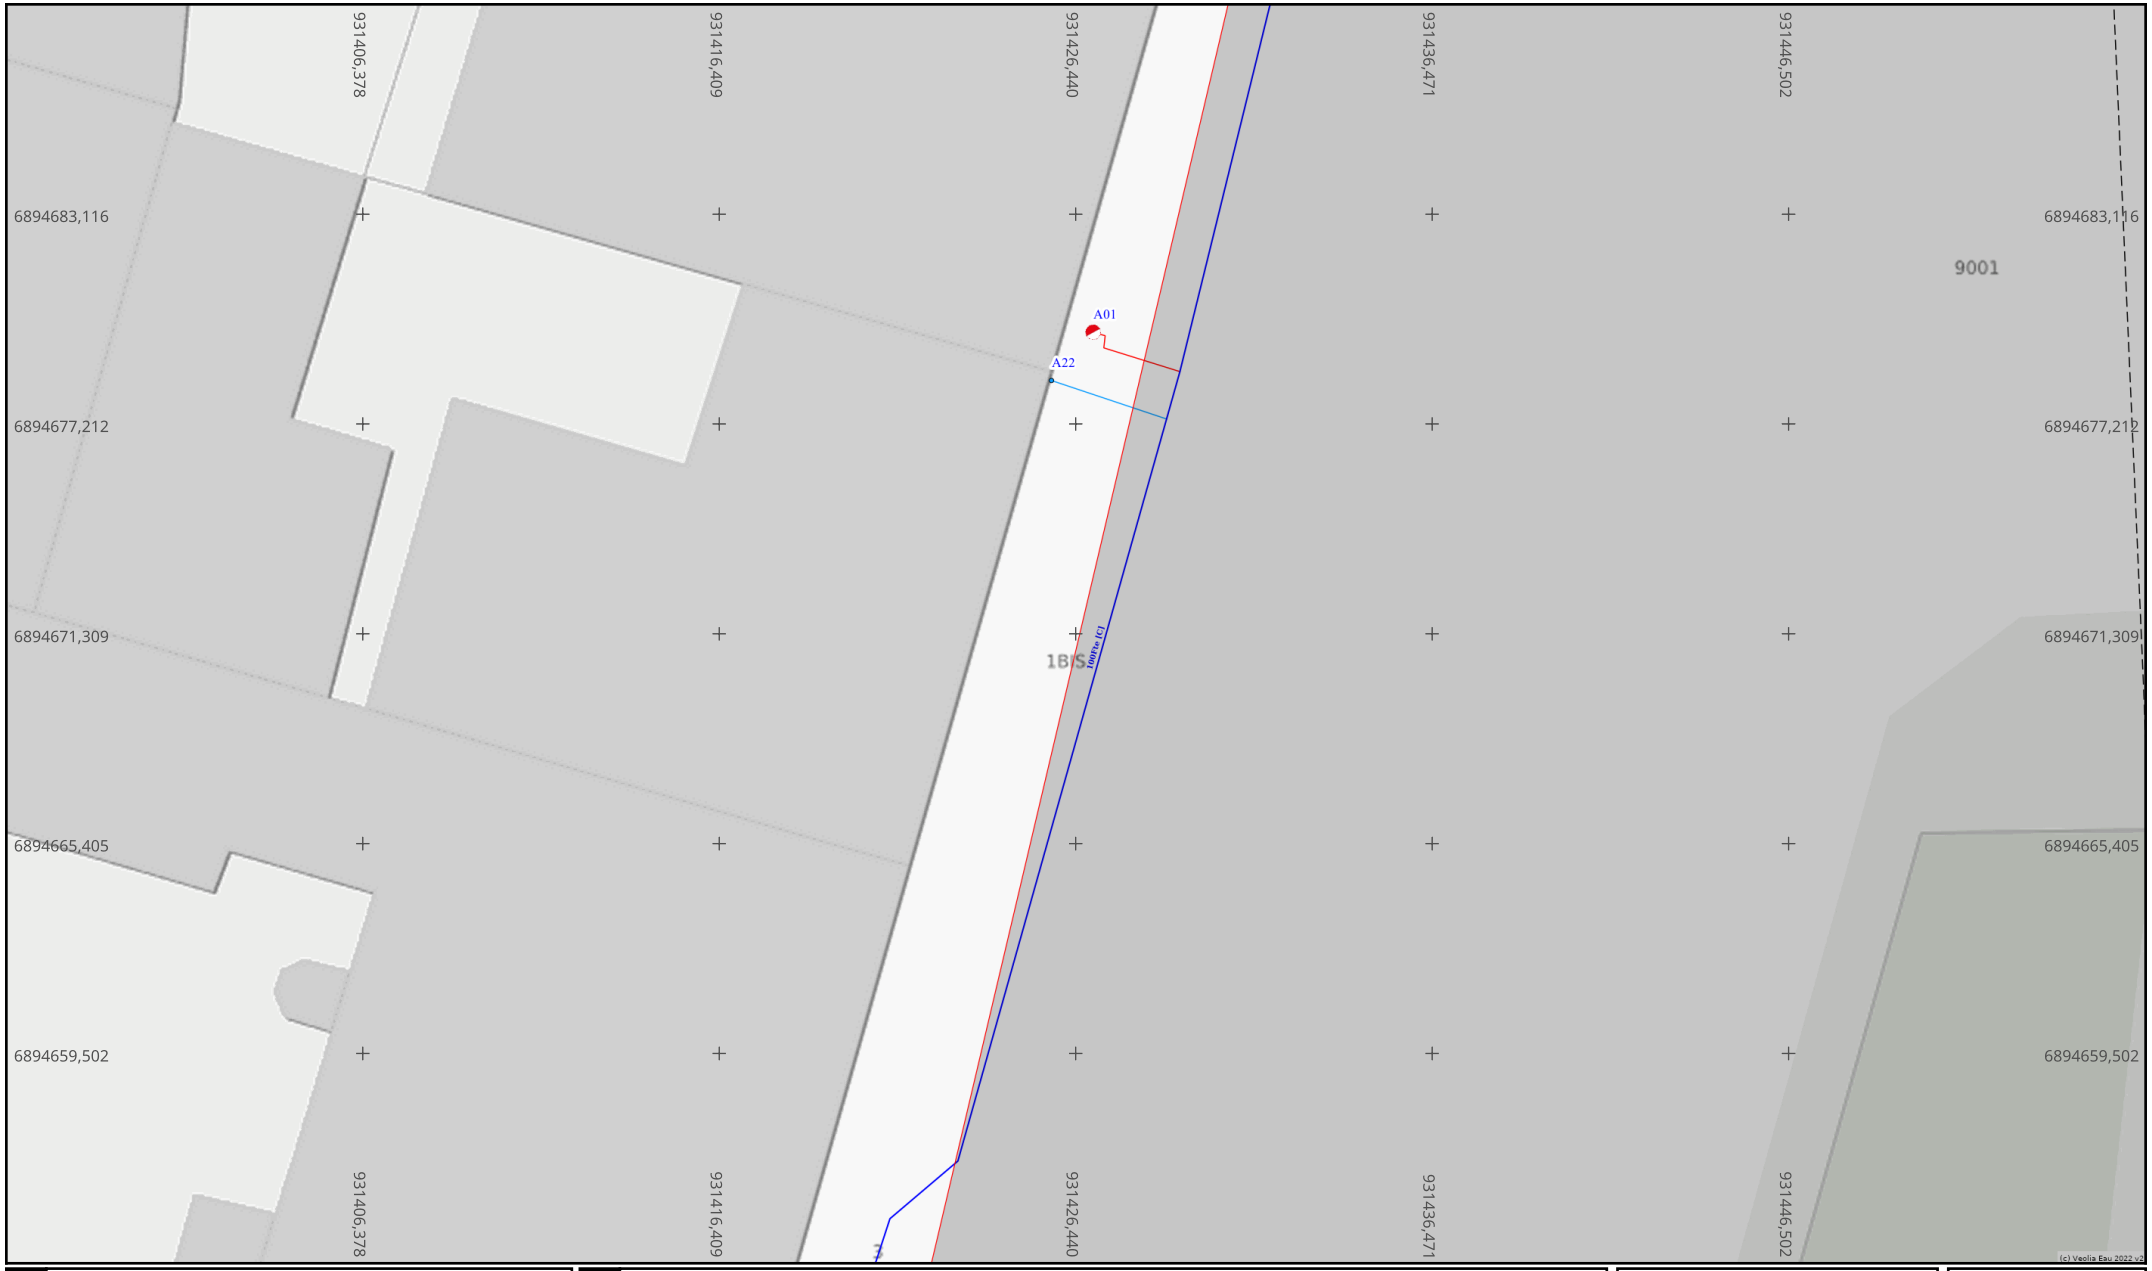

vers folio 13

vers folio 9

Info. DICT

Adresse : INSEE

57000 METZ

Date d'édition : 10/09/2026

N° Consultation : 2026091005279DC8

Info. plan

Classe de précision (Système de coordonnées : Lambert 93)

Par défaut, les ouvrages figurant sur le plan sont rangés en **classe de précision C**

Les éléments rangés en **classe de précision A** sont indiqués de la manière suivante :

Diamètre Matériau [A] : Pour objets linéaires

A23 : Pour points singuliers (coordonnées disponibles sur feuille dédiée)

Echelle : 1:200

0 1 2 3 4 5m

Format d'impression : A4 Paysage


Orientation

Nord

vers folio 16

vers folio 12

vers folio 14

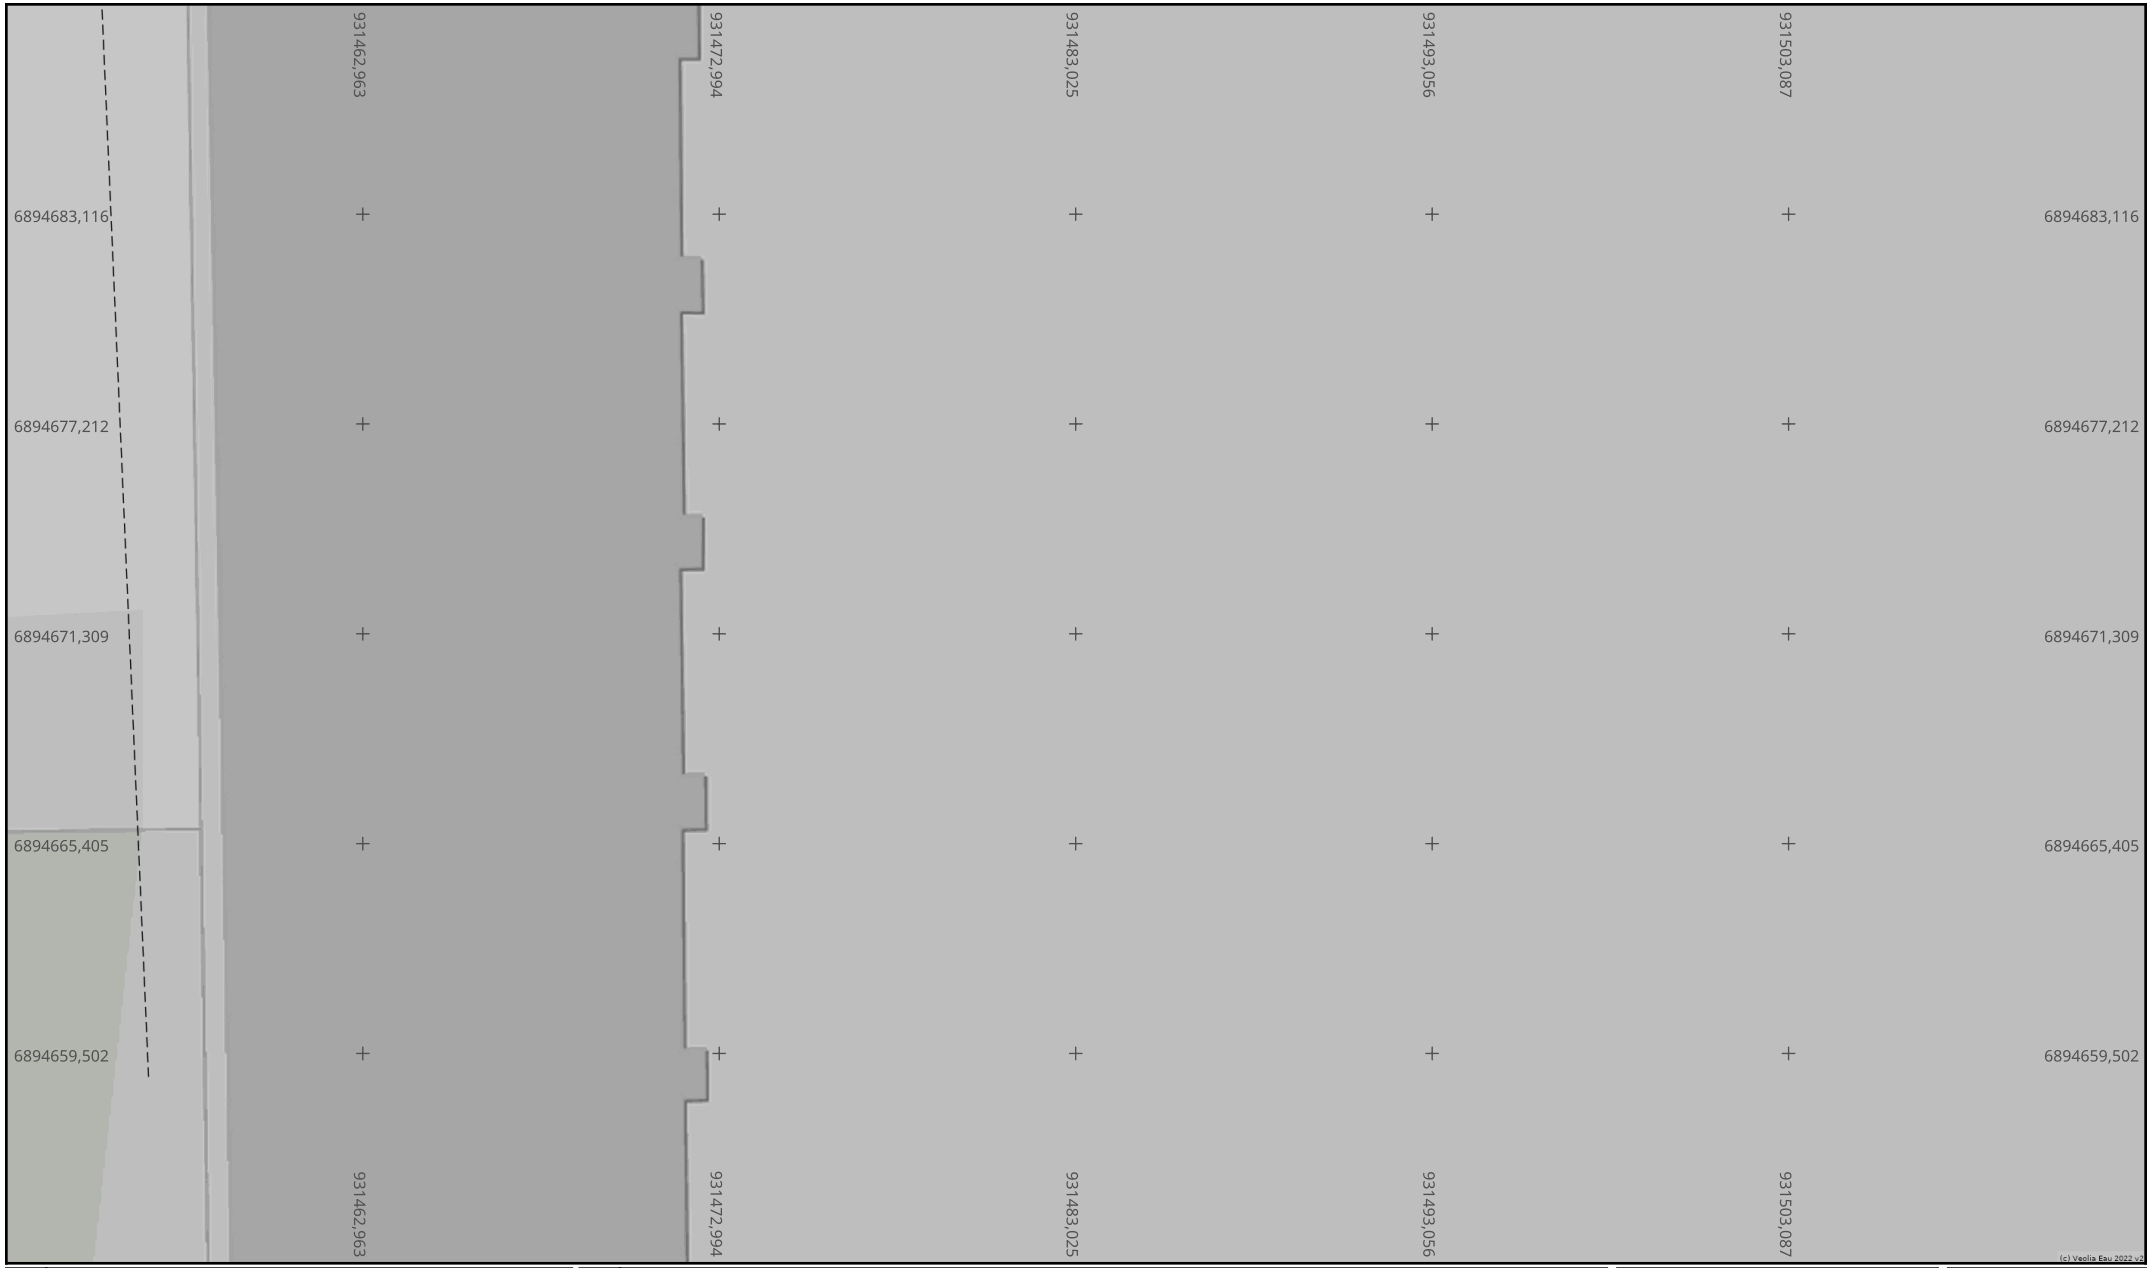

vers folio 10

Info. DICT

Adresse : INSEE

57000 METZ

Date d'édition : 10/09/2026

N° Consultation : 2026091005279DC8

Info. plan

Classe de précision (Système de coordonnées : Lambert 93)

Par défaut, les ouvrages figurant sur le plan sont rangés en **classe de précision C**
Les éléments rangés en **classe de précision A** sont indiqués de la manière suivante :

Diamètre Matériau [A] : Pour objets linéaires

A23 : Pour points singuliers (coordonnées disponibles sur feuille dédiée)

Echelle : 1:200

0 1 2 3 4 5m


Format d'impression :
A4 Paysage

Orientation

Nord

vers folio 17

vers folio 13

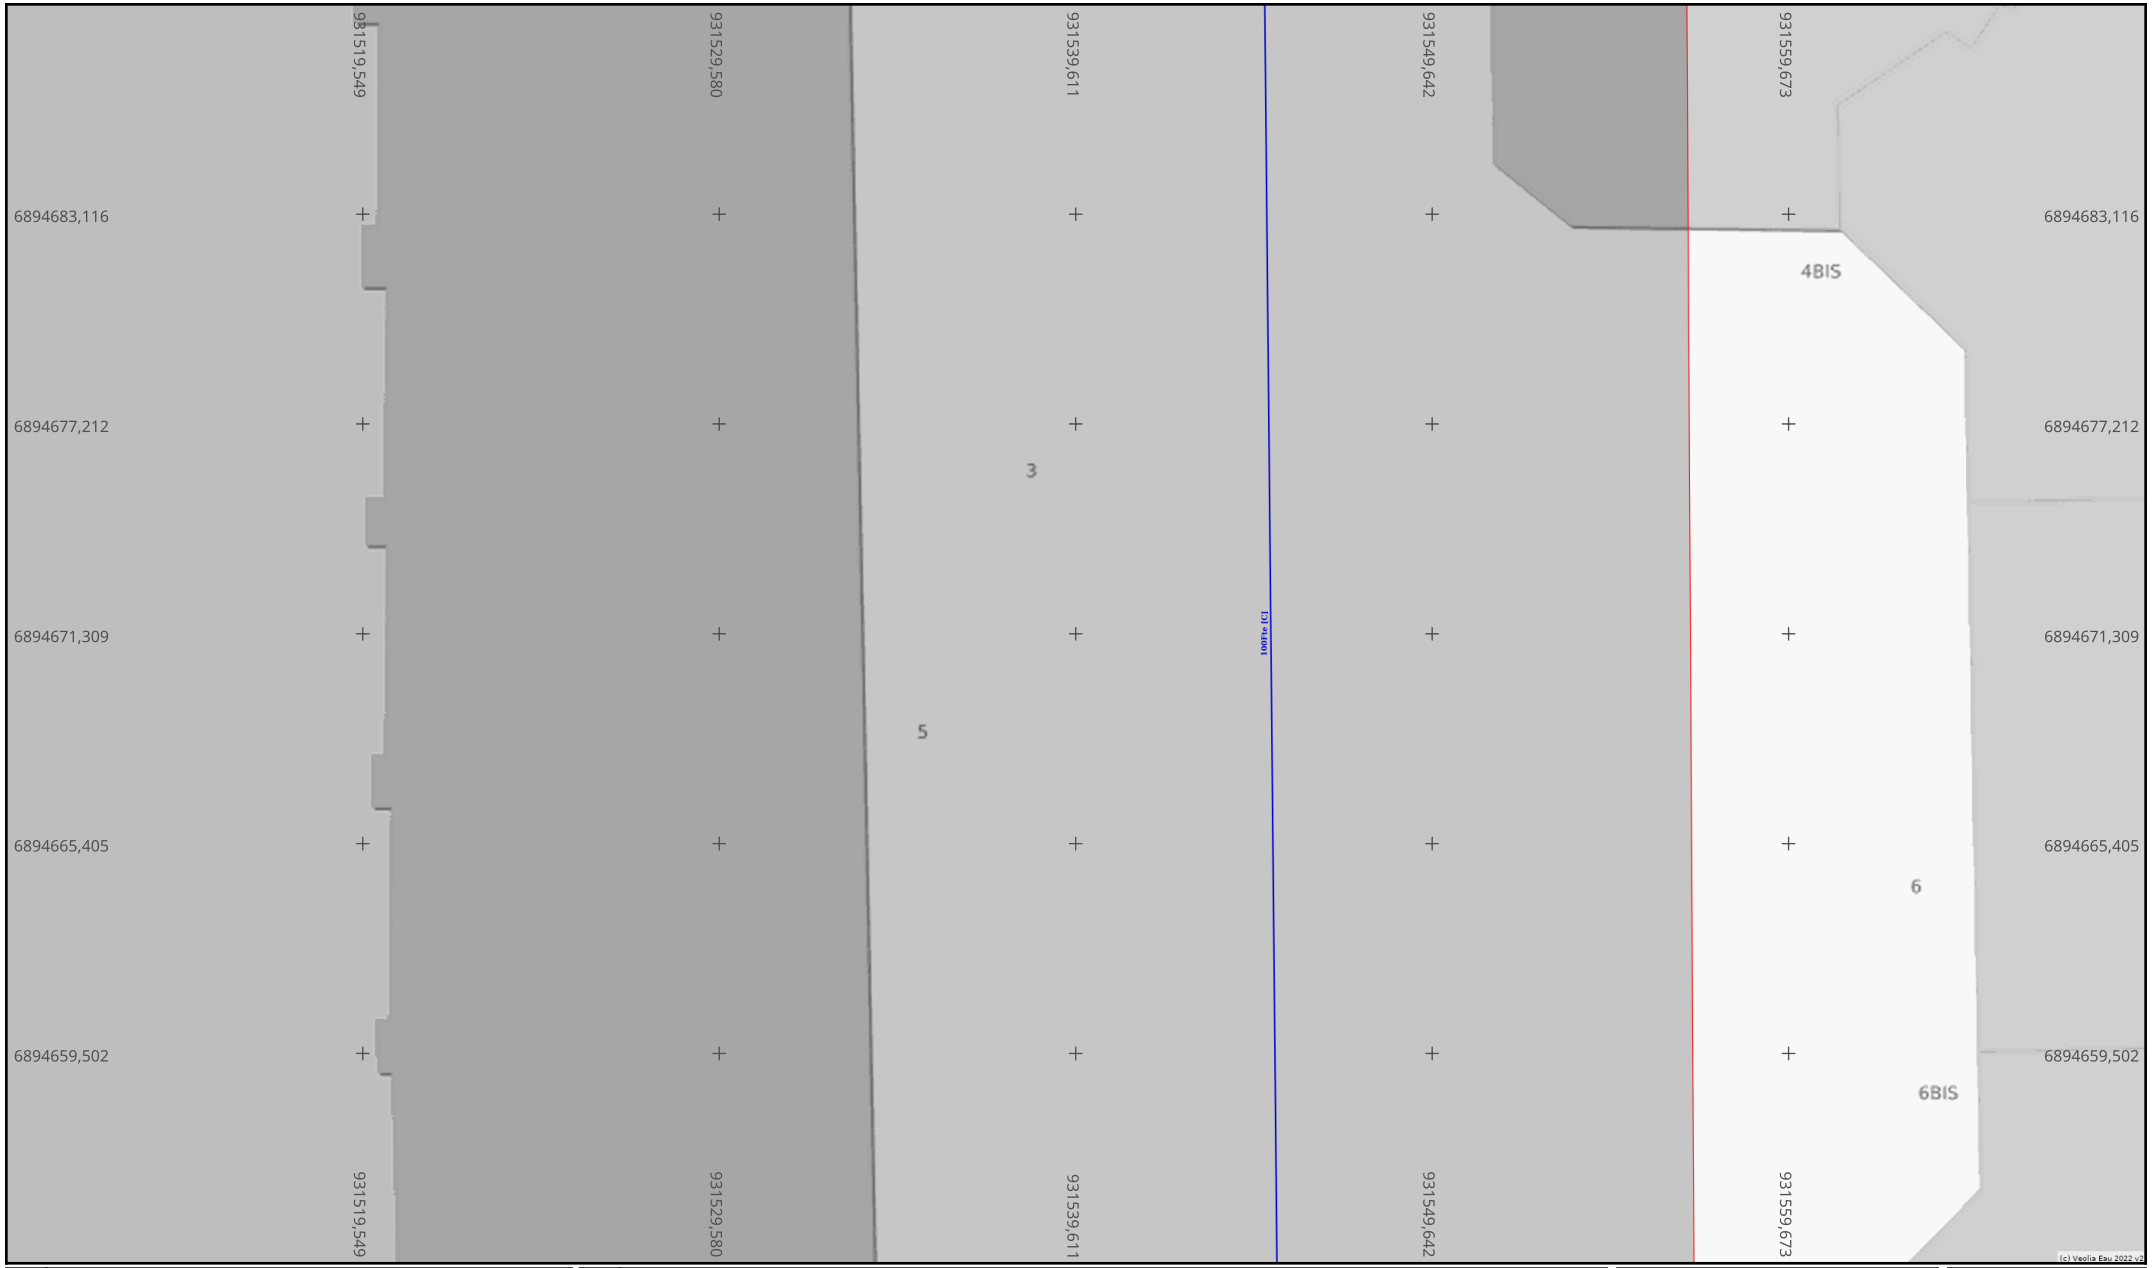

vers folio 11

Info. DICT

Adresse : INSEE

57000 METZ

Date d'édition : 10/09/2026

N° Consultation : 2026091005279DC8

Info. plan

Classe de précision (Système de coordonnées : Lambert 93)

Par défaut, les ouvrages figurant sur le plan sont rangés en **classe de précision C**
Les éléments rangés en **classe de précision A** sont indiqués de la manière suivante :

Diamètre Matériau [A] : Pour objets linéaires

A23 : Pour points singuliers (coordonnées disponibles sur feuille dédiée)

Echelle : 1:200


0 1 2 3 4 5m

Format d'impression : A4 Paysage

Orientation

Nord

vers folio 18

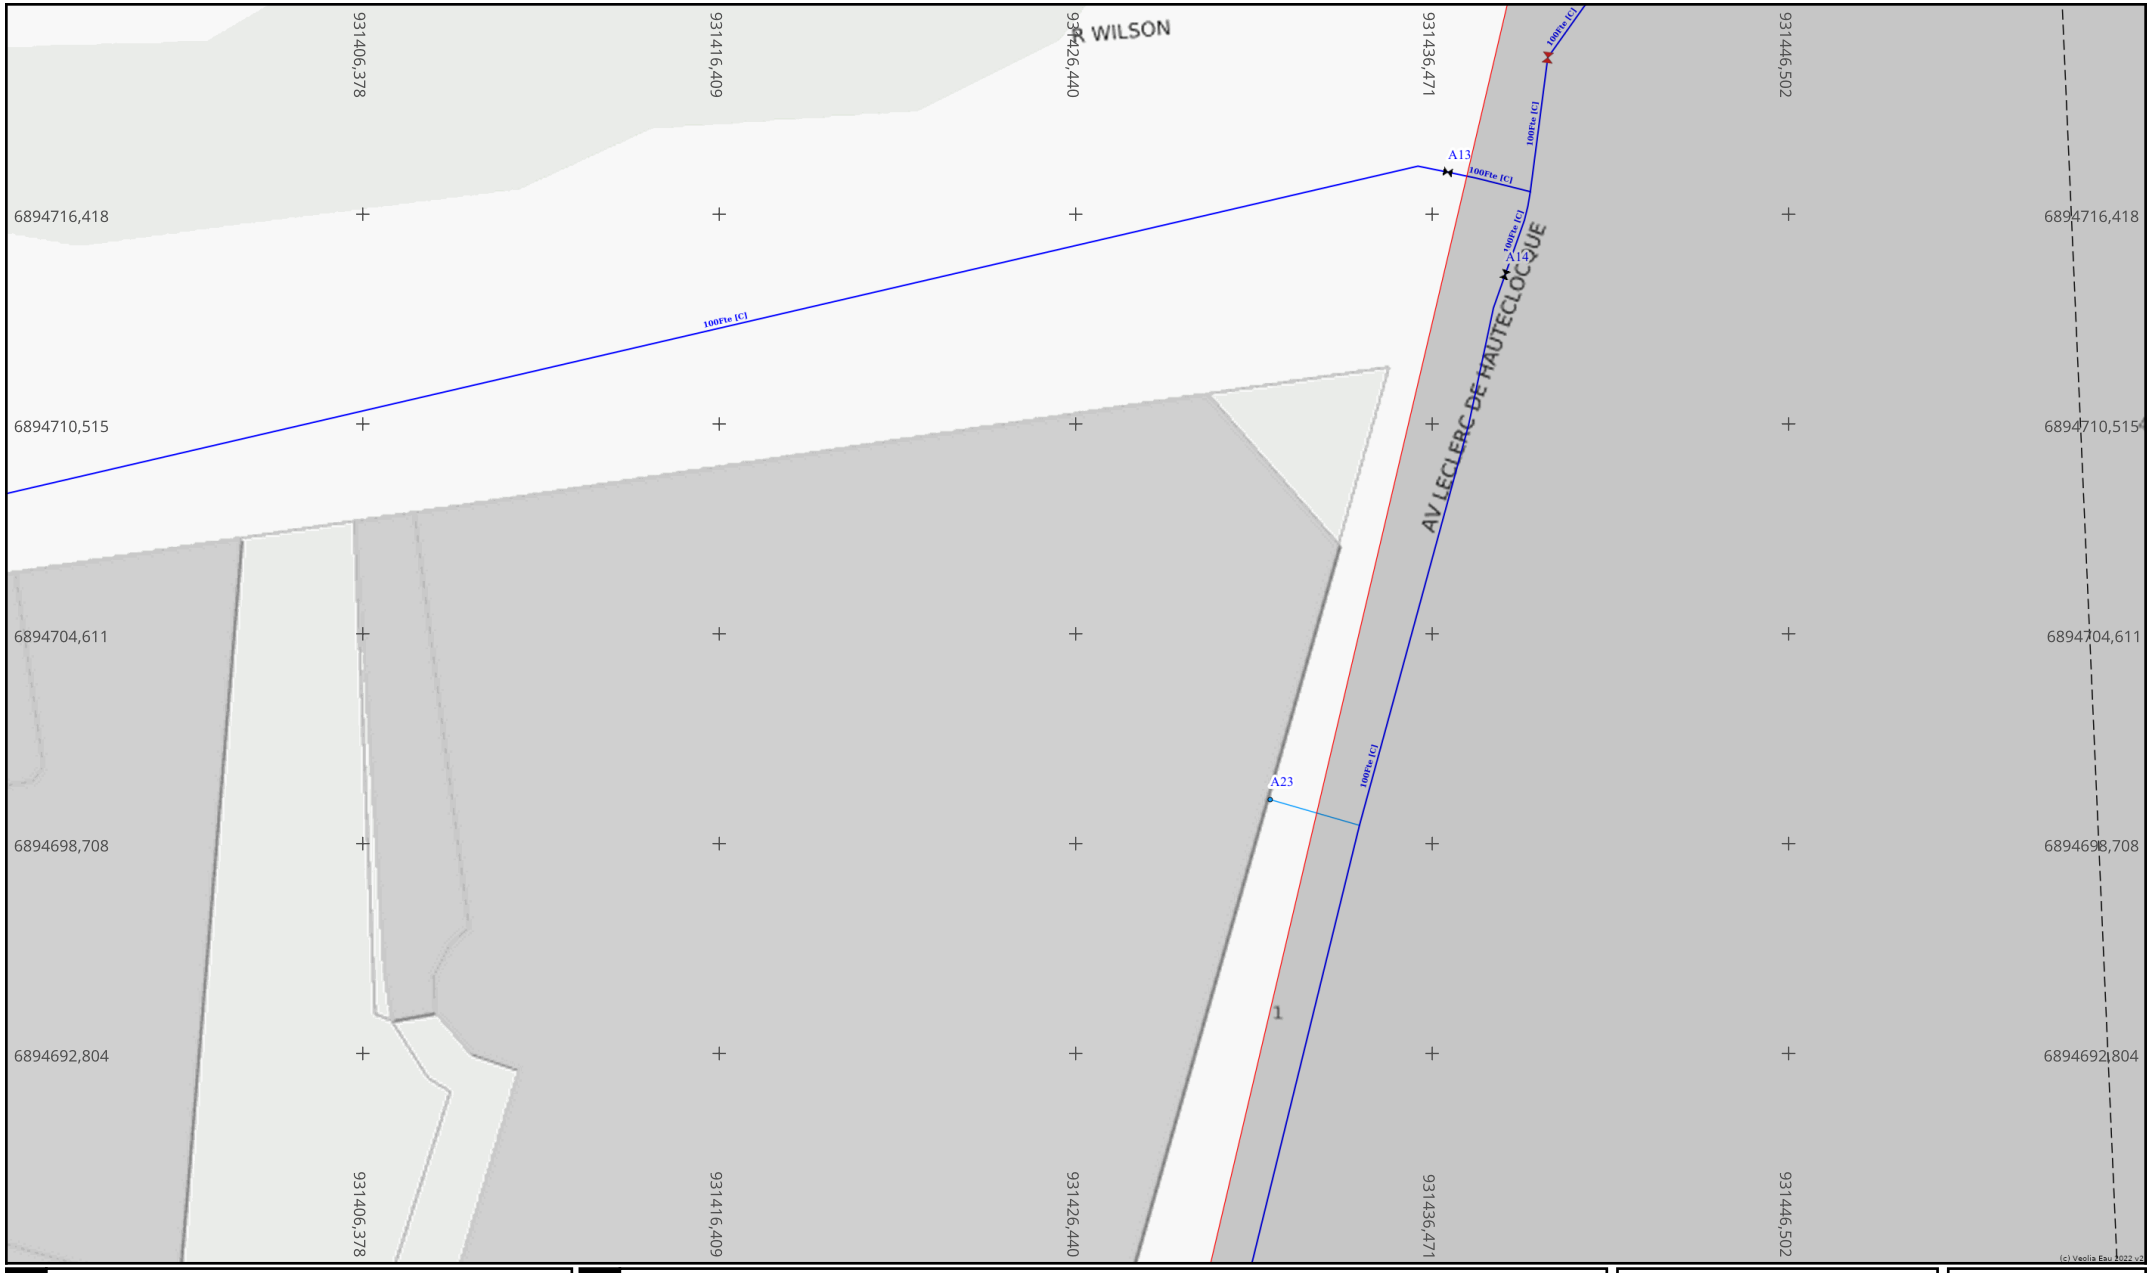

vers folio 16

vers folio 12

Info. DICT

Adresse : INSEE

57000 METZ

Date d'édition : 10/09/2026

N° Consultation : 2026091005279DC8

Info. plan

Classe de précision (Système de coordonnées : Lambert 93)

Par défaut, les ouvrages figurant sur le plan sont rangés en **classe de précision C**
Les éléments rangés en **classe de précision A** sont indiqués de la manière suivante :

Diamètre Matériau [A] : Pour objets linéaires

A23 : Pour points singuliers (coordonnées disponibles sur feuille dédiée)

Echelle : 1:200

0 1 2 3 4 5m


Format d'impression : A4 Paysage

Orientation

Nord

vers folio 19

VEOLIA

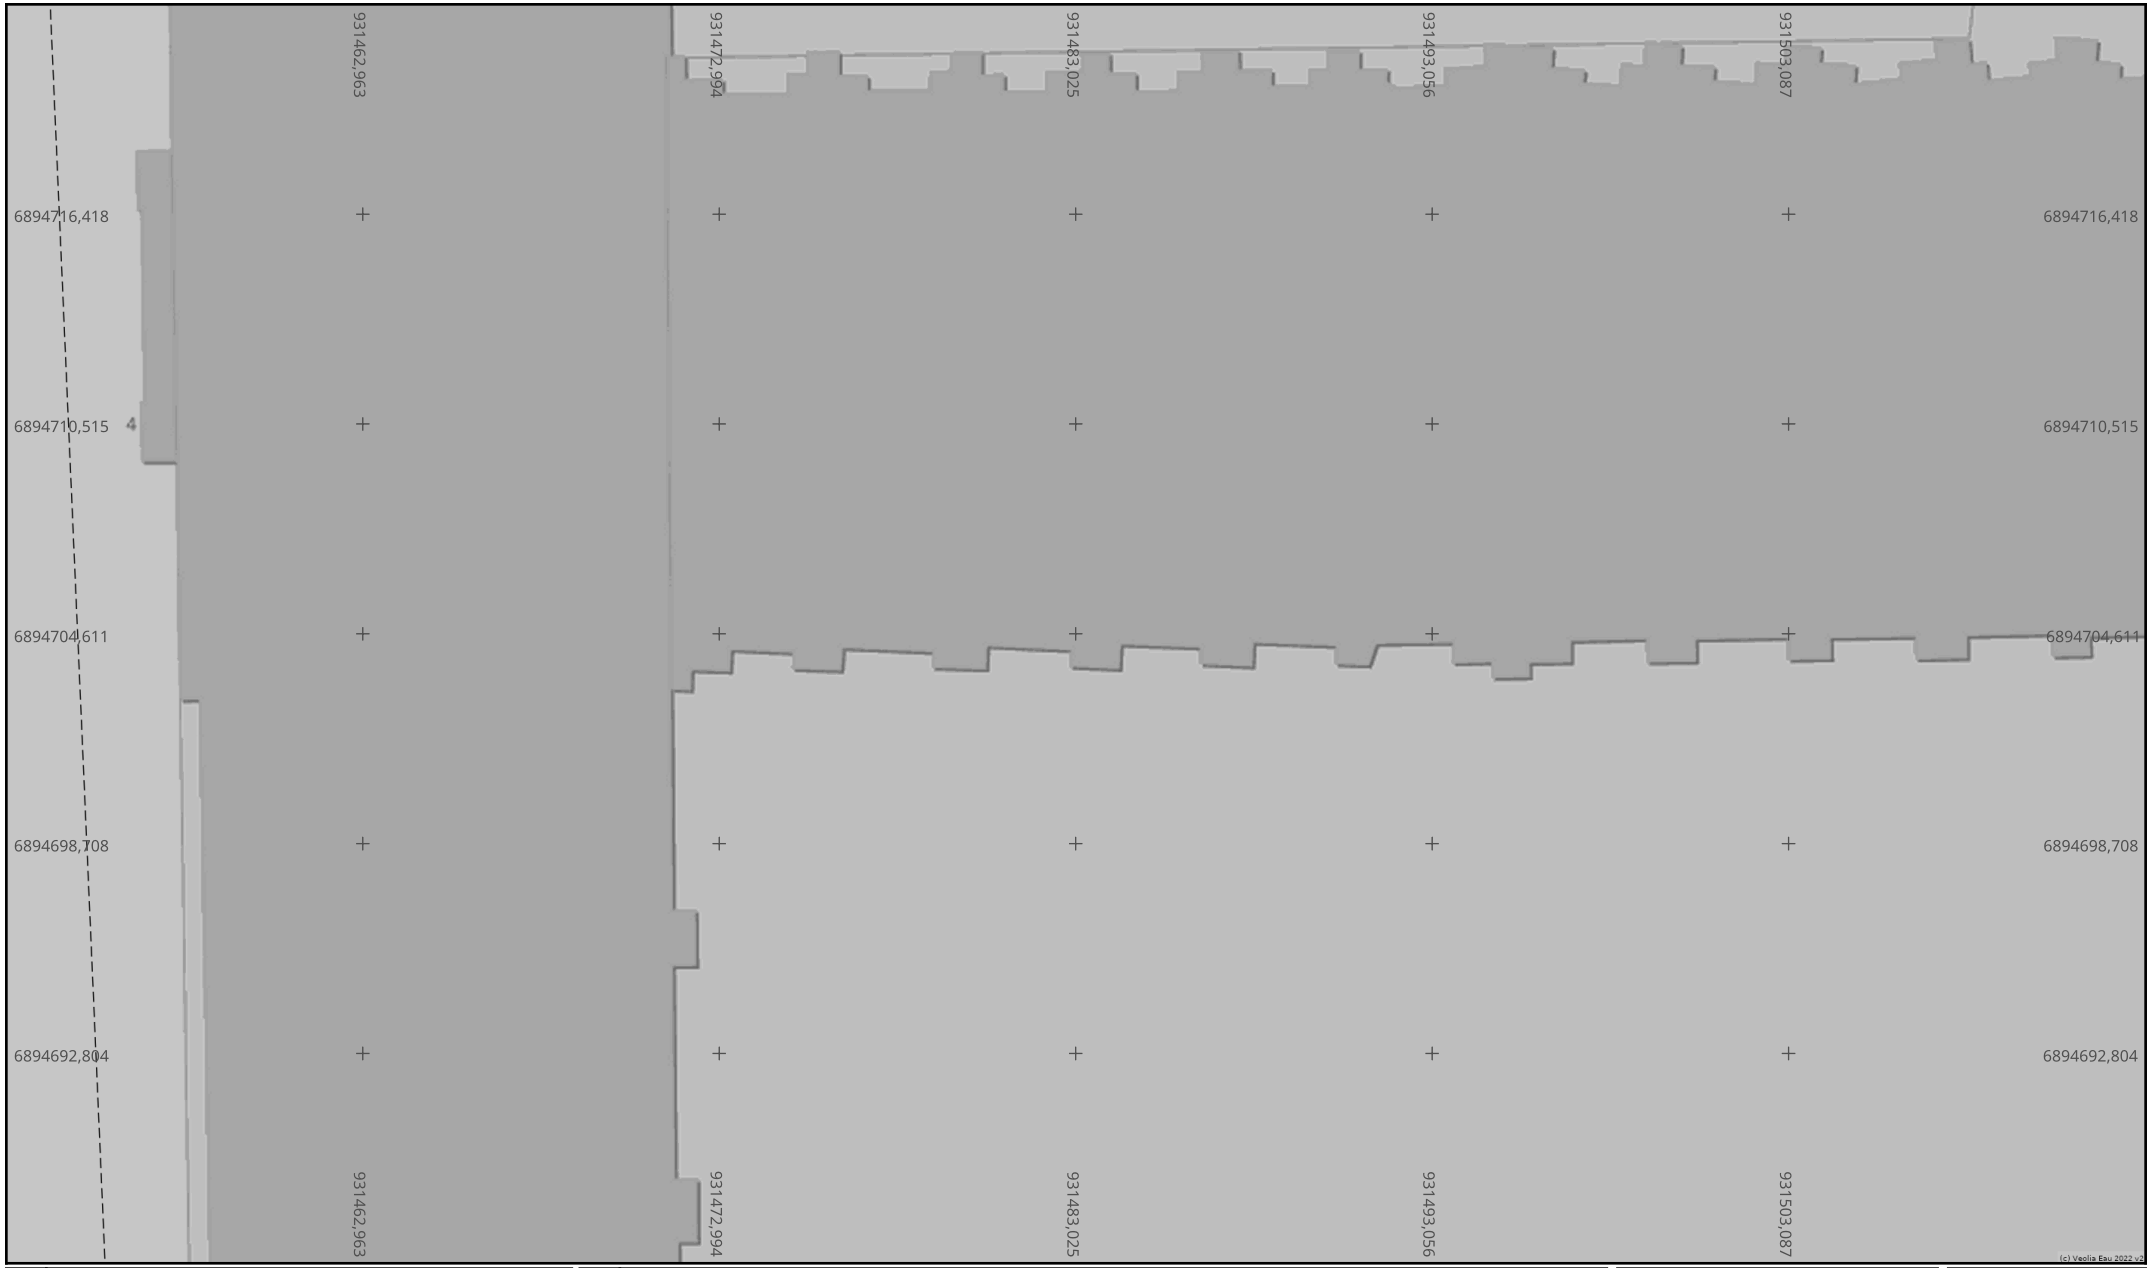

vers folio 15

vers folio 17

vers folio 13

Info. DICT

Adresse : INSEE

57000 METZ

Date d'édition : 10/09/2026

N° Consultation : 2026091005279DC8

Info. plan

Classe de précision (Système de coordonnées : Lambert 93)

Par défaut, les ouvrages figurant sur le plan sont rangés en **classe de précision C**
Les éléments rangés en **classe de précision A** sont indiqués de la manière suivante :

Diamètre Matériau [A] : Pour objets linéaires

A23 : Pour points singuliers (coordonnées disponibles sur feuille dédiée)

Echelle : 1:200

0 1 2 3 4 5m

Format d'impression :
A4 Paysage


Orientation

Nord

Plan des ouvrages du réseau d'eau potable - Folio 17 /23

vers folio 20

VEOLIA

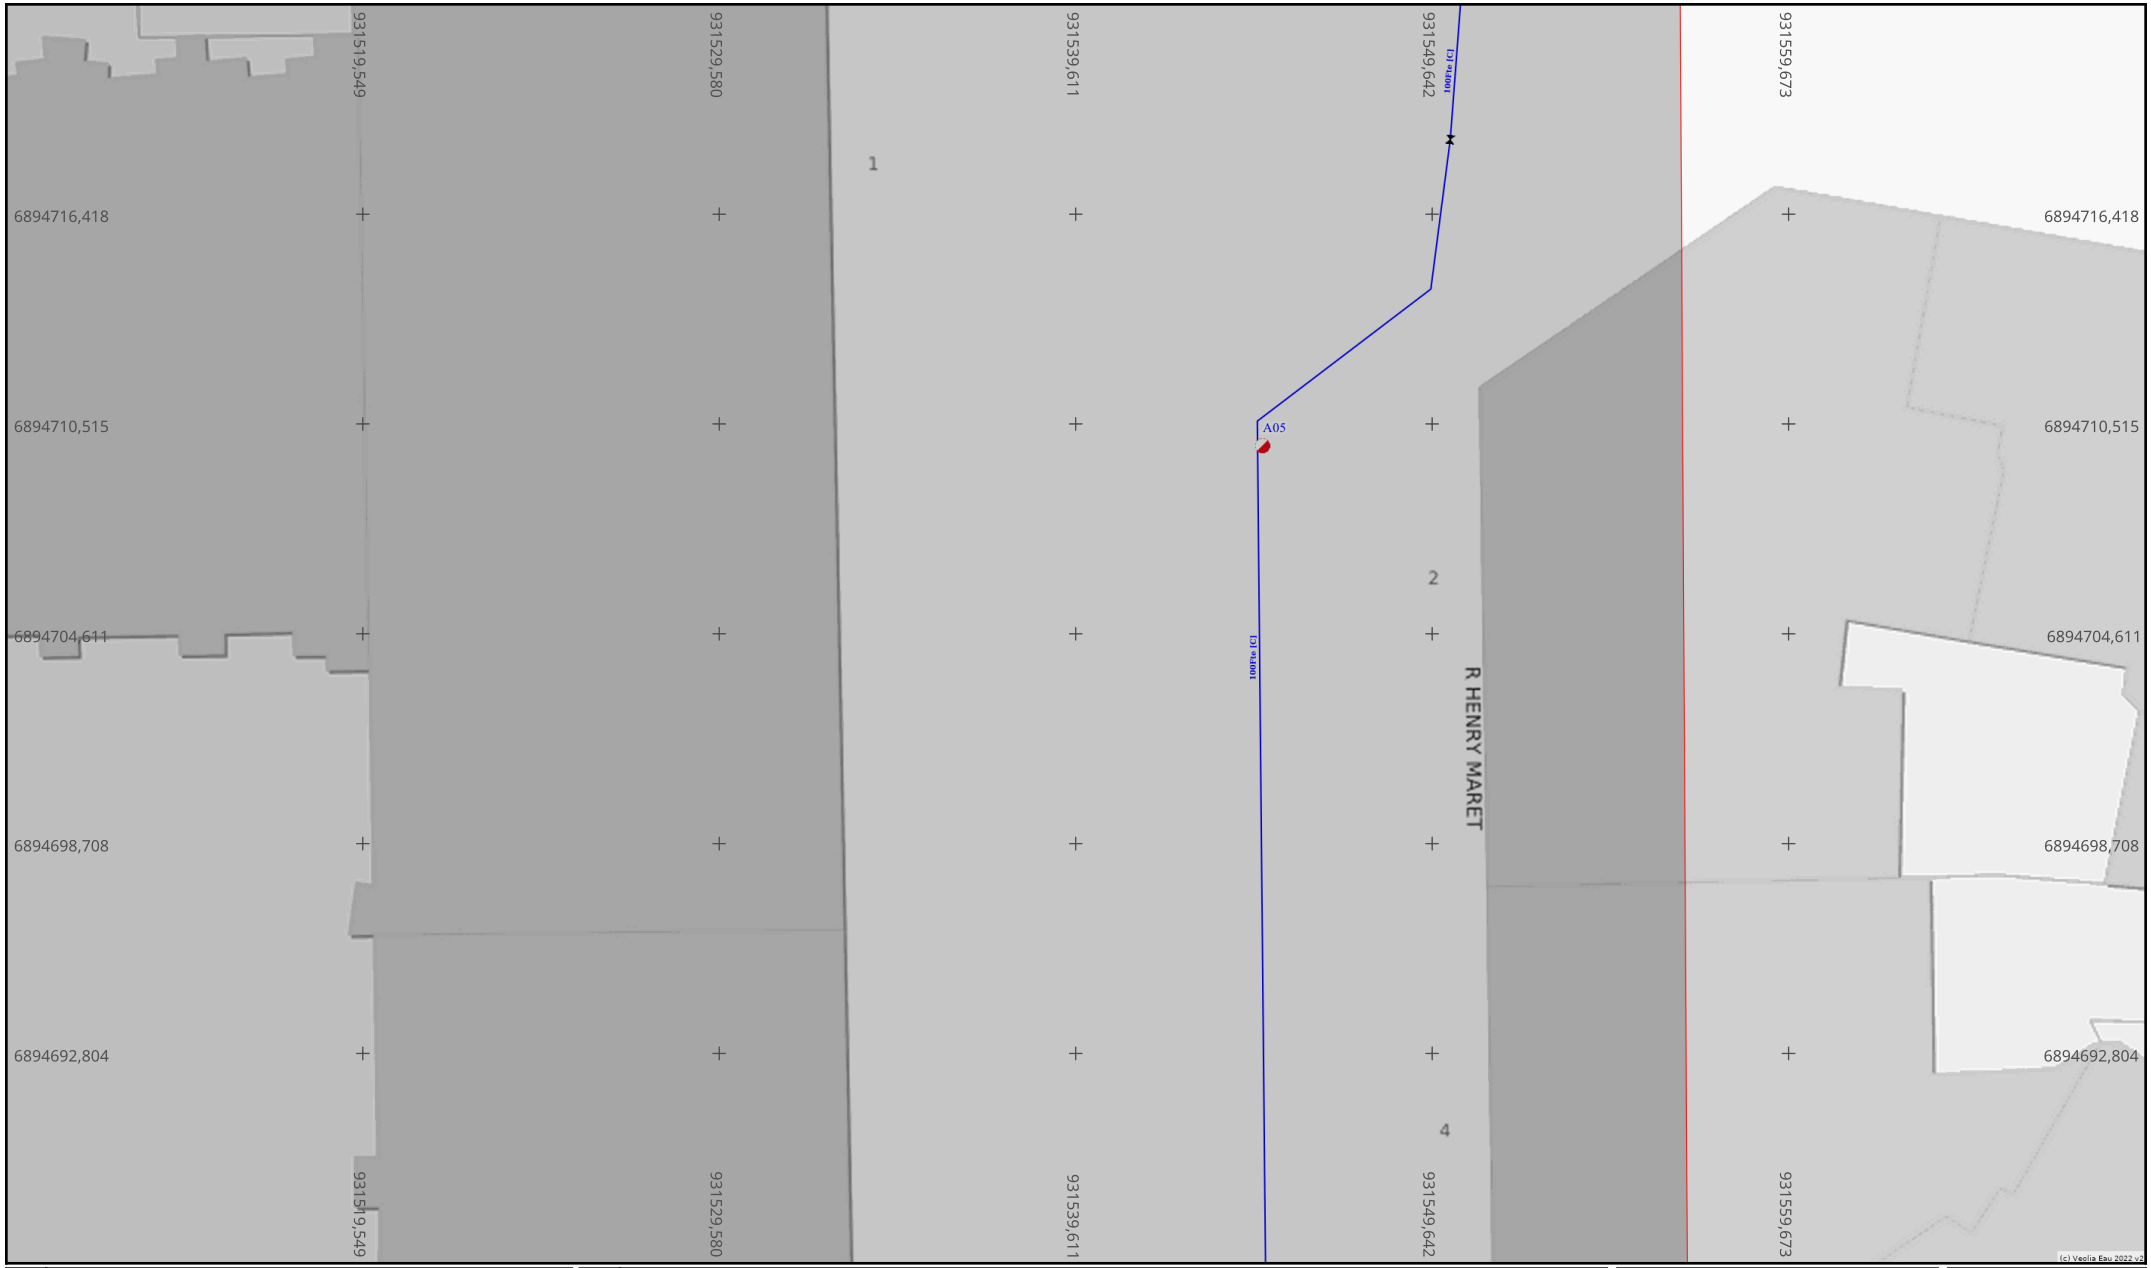

vers folio 16

vers folio 14

Info. DICT

Adresse : INSEE

57000 METZ

Date d'édition : 10/09/2026

N° Consultation : 2026091005279DC8

Info. plan

Classe de précision (Système de coordonnées : Lambert 93)

Par défaut, les ouvrages figurant sur le plan sont rangés en **classe de précision C**
Les éléments rangés en **classe de précision A** sont indiqués de la manière suivante :

Diamètre Matériau [A] : Pour objets linéaires

A23 : Pour points singuliers (coordonnées disponibles sur feuille dédiée)

Echelle : 1:200

0 1 2 3 4 5m


Format d'impression :
A4 Paysage

Orientation

Nord

vers folio 21

VEOLIA

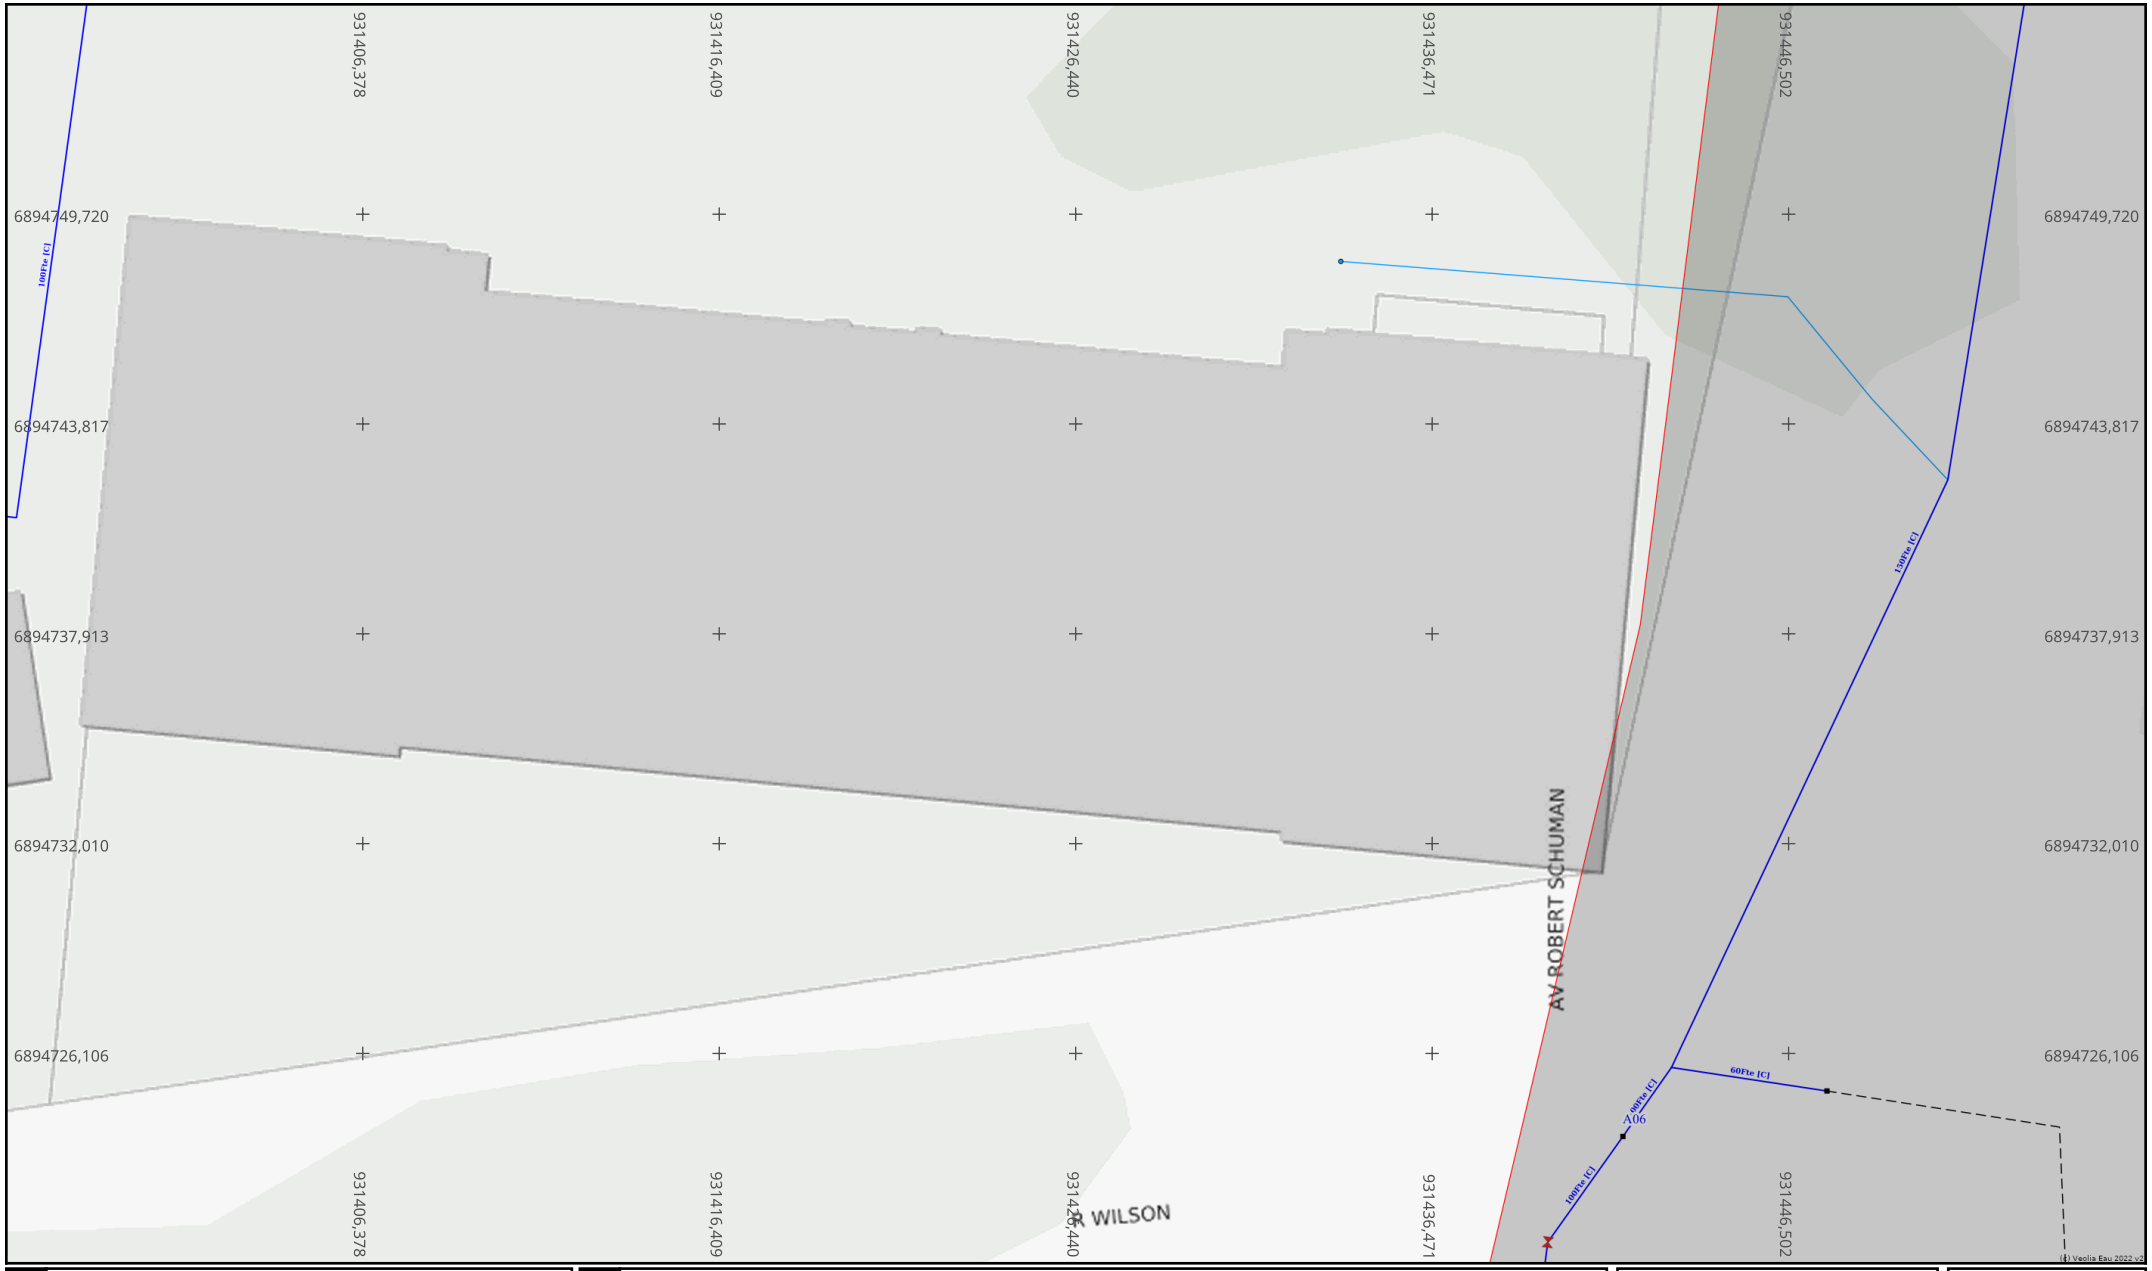

vers folio 19

vers folio 15

Info. DICT

Adresse : INSEE

57000 METZ

Date d'édition : 10/09/2026

N° Consultation : 2026091005279DC8

Info. plan

Classe de précision (Système de coordonnées : Lambert 93)

Par défaut, les ouvrages figurant sur le plan sont rangés en **classe de précision C**
Les éléments rangés en **classe de précision A** sont indiqués de la manière suivante :

Diamètre Matériau [A] : Pour objets linéaires

A23 : Pour points singuliers (coordonnées disponibles sur feuille dédiée)

Echelle : 1:200

0 1 2 3 4 5m

Format d'impression :
A4 Paysage


Orientation

Nord

vers folio 22

vers folio 18

vers folio 20

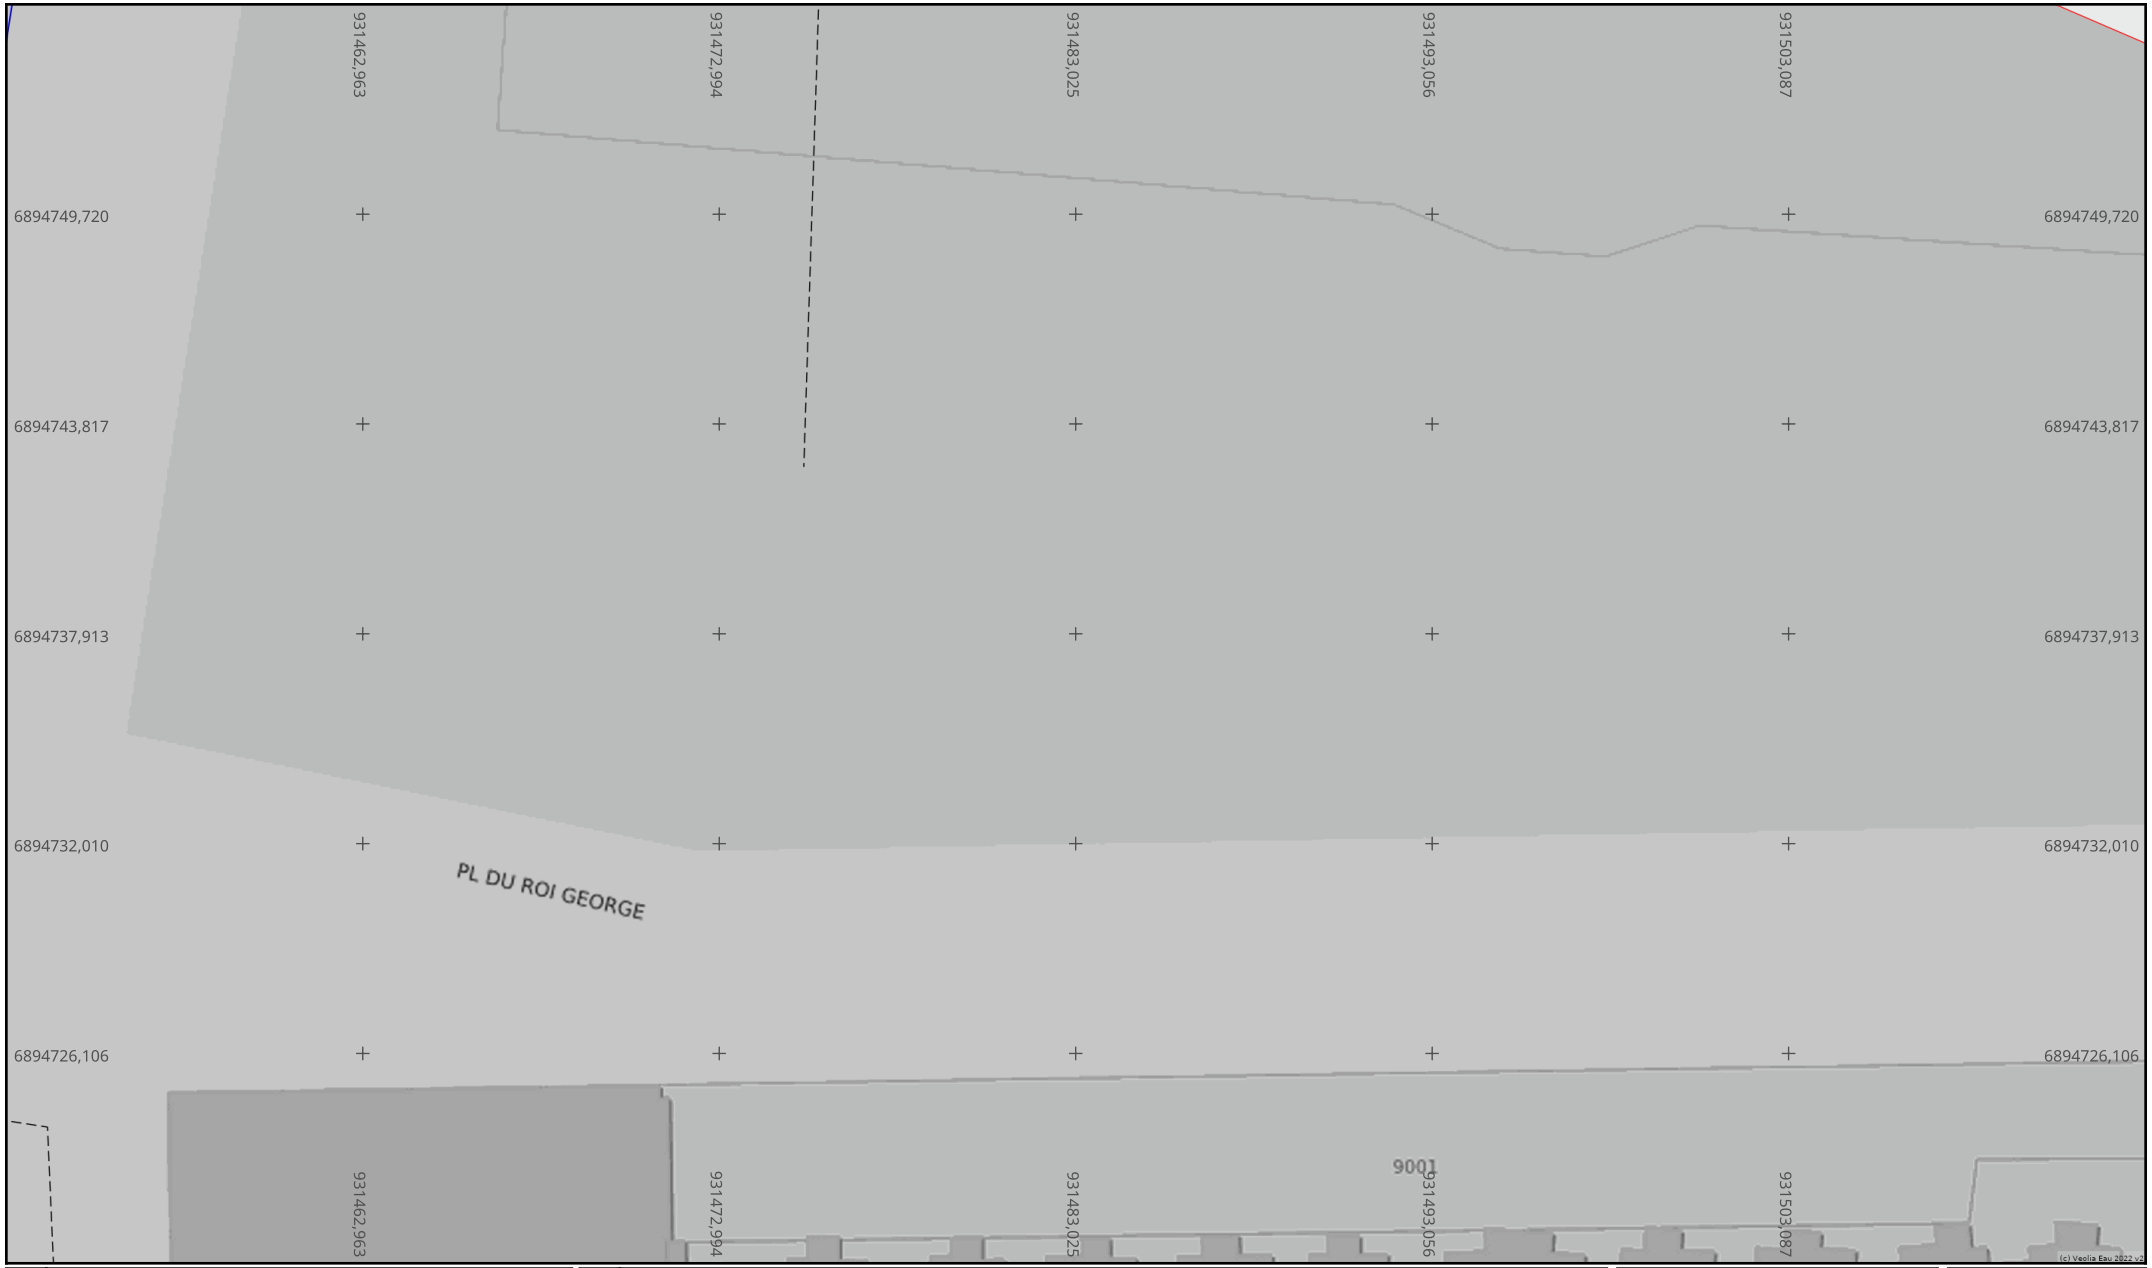

vers folio 16

Info. DICT

Adresse : INSEE

57000 METZ

Date d'édition : 10/09/2026

N° Consultation : 2026091005279DC8

Info. plan

Classe de précision (Système de coordonnées : Lambert 93)

Par défaut, les ouvrages figurant sur le plan sont rangés en **classe de précision C**
Les éléments rangés en **classe de précision A** sont indiqués de la manière suivante :

Diamètre Matériau [A] : Pour objets linéaires

A23 : Pour points singuliers (coordonnées disponibles sur feuille dédiée)

Echelle : 1:200

0 1 2 3 4 5m

Format d'impression :
A4 Paysage


Orientation

Nord

Plan des ouvrages du réseau d'eau potable - Folio 20 /23

vers folio 23

vers folio 19

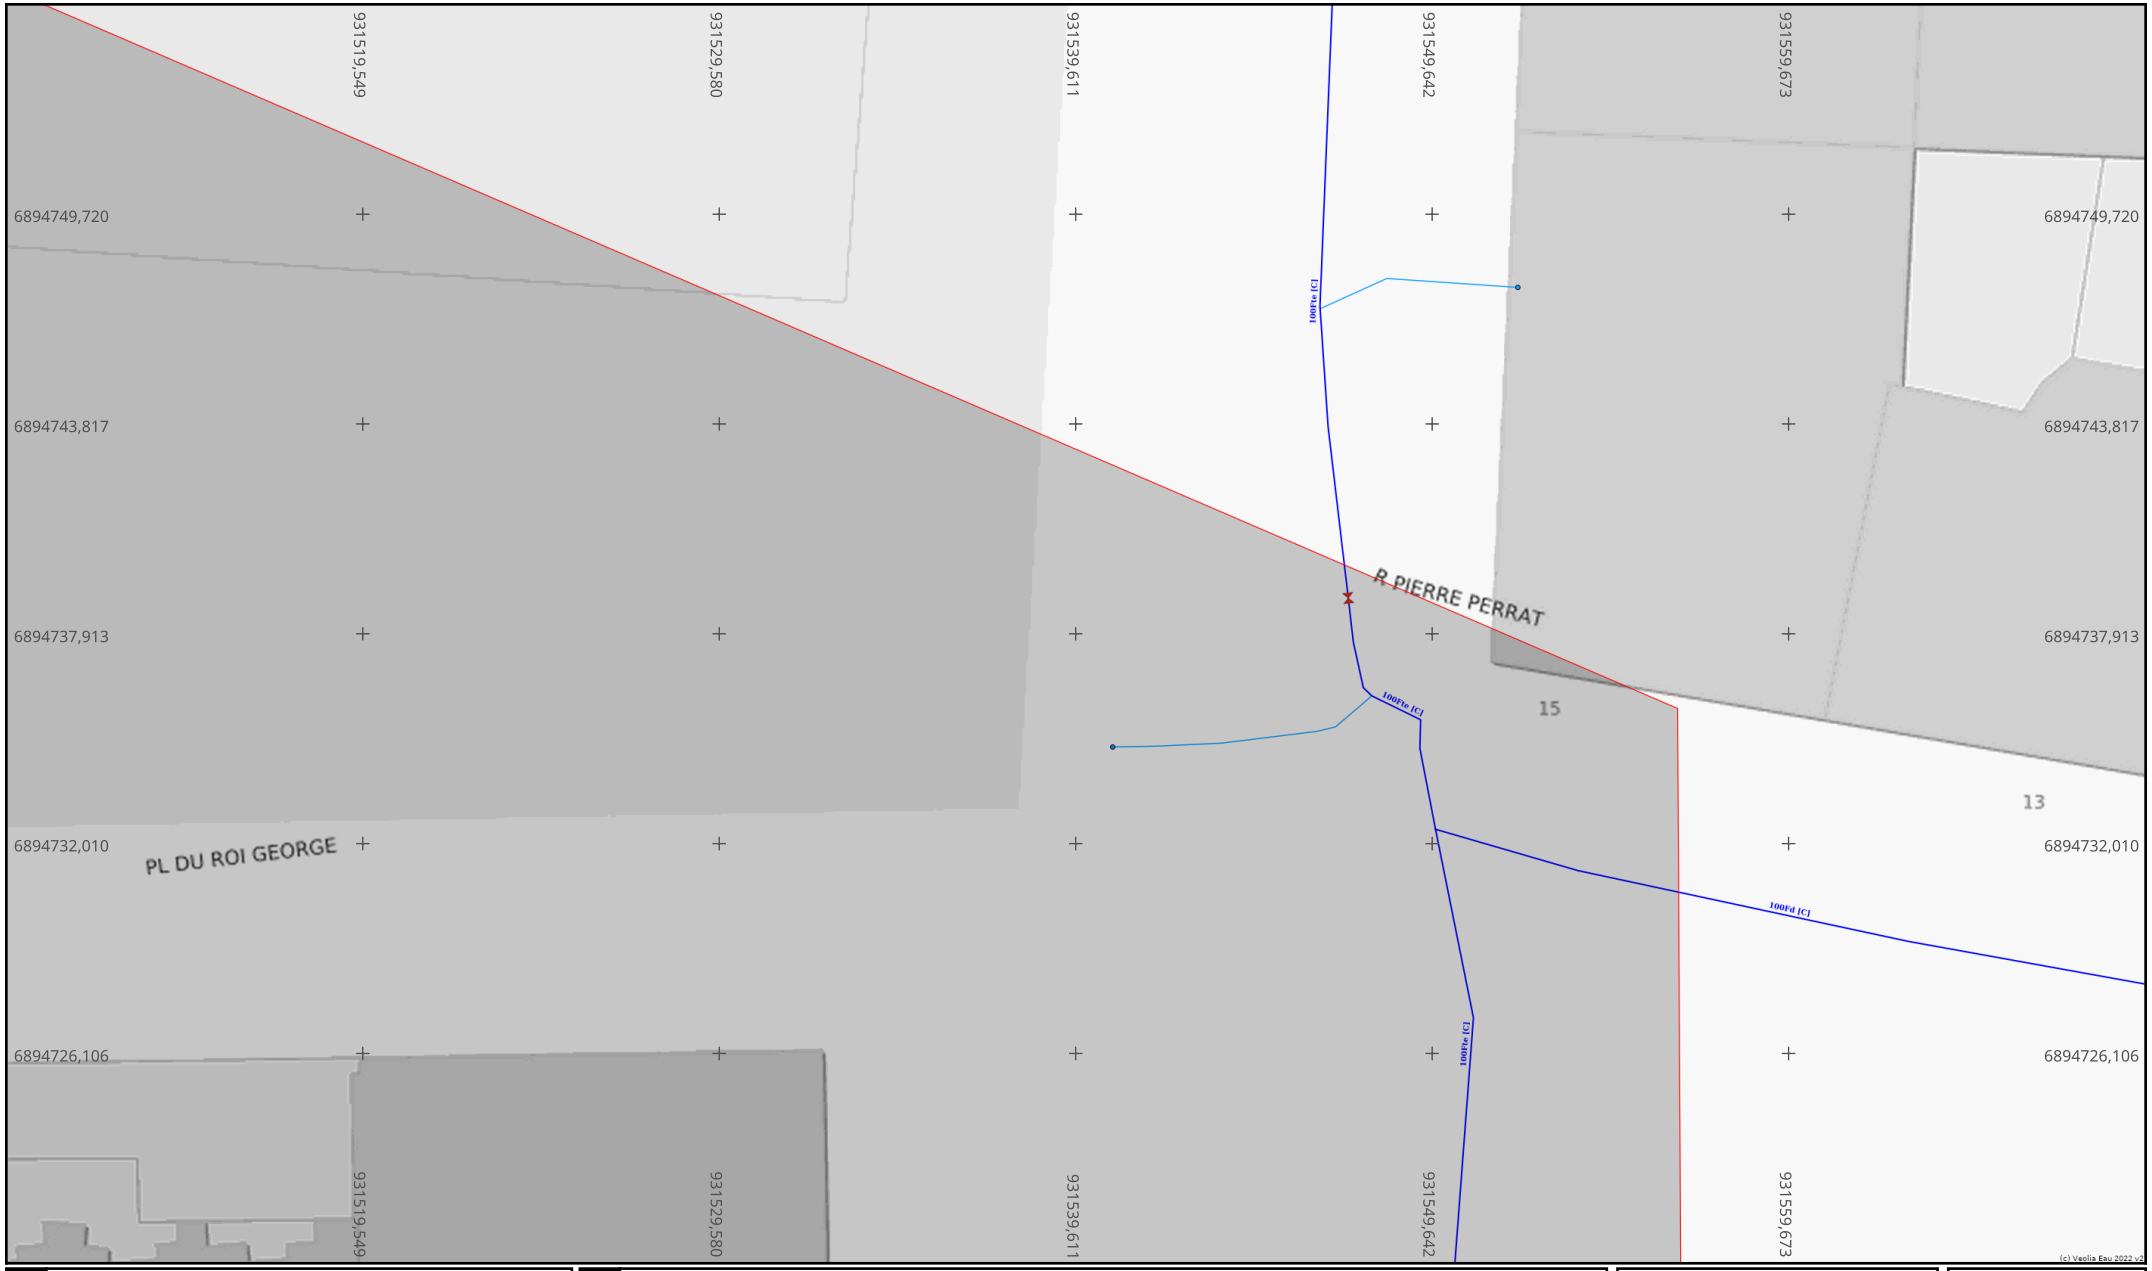

vers folio 17

Info. DICT

Adresse : INSEE

57000 METZ

Date d'édition : 10/09/2026

N° Consultation : 2026091005279DC8

Info. plan

Classe de précision (Système de coordonnées : Lambert 93)

Par défaut, les ouvrages figurant sur le plan sont rangés en **classe de précision C**
Les éléments rangés en **classe de précision A** sont indiqués de la manière suivante :

Diamètre Matériau [A] : Pour objets linéaires

A23 : Pour points singuliers (coordonnées disponibles sur feuille dédiée)

Echelle : 1:200


0 1 2 3 4 5m

Format d'impression :
A4 Paysage

Orientation

Nord

VEOLIA

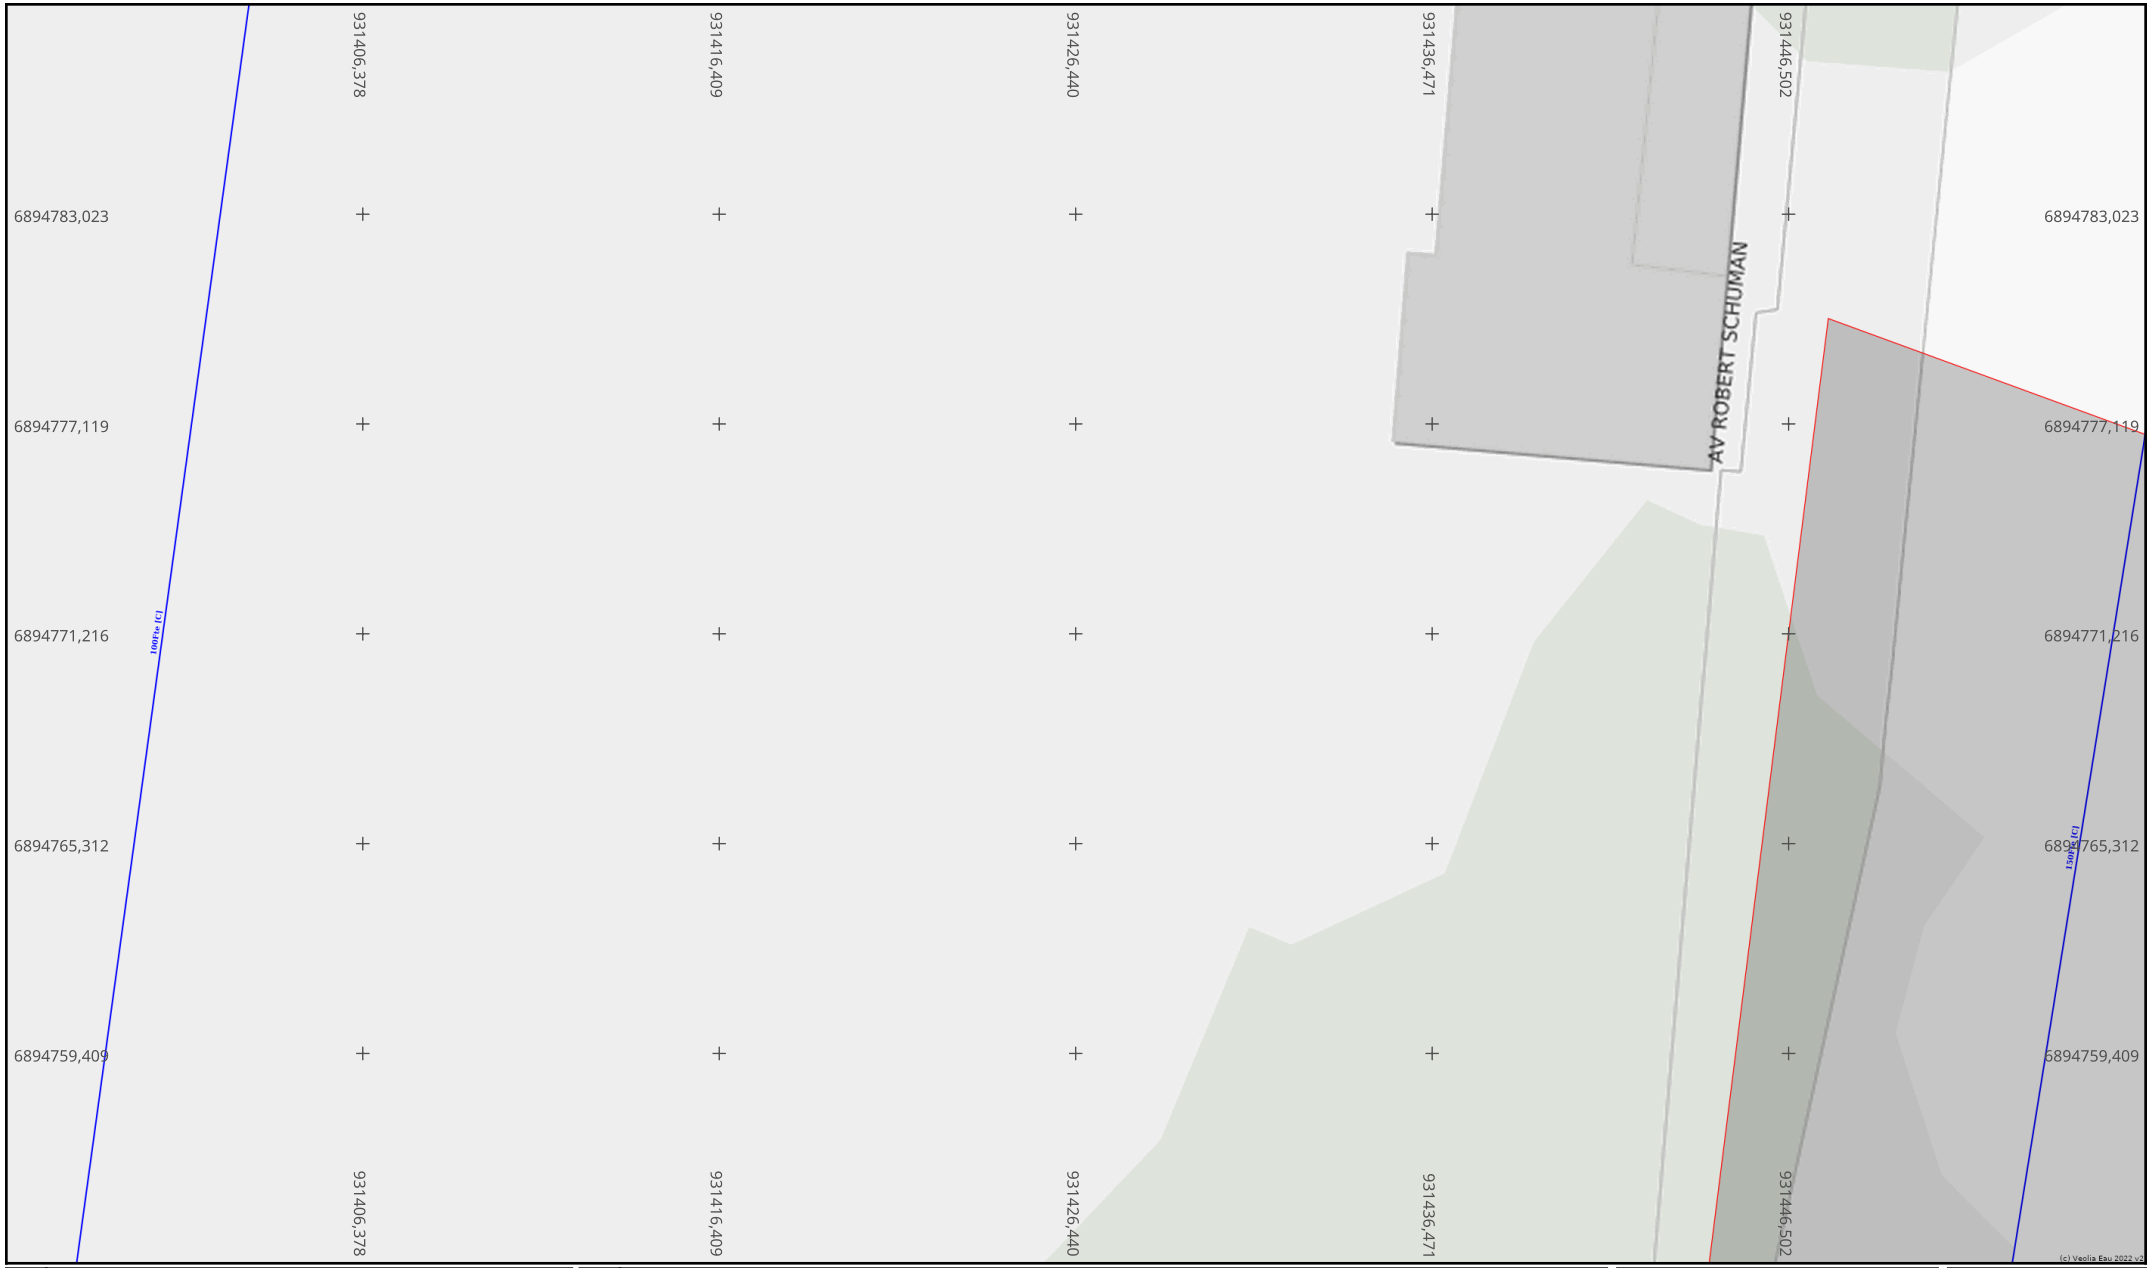

vers folio 18

Info. DICT

Adresse : INSEE

57000 METZ

Date d'édition : 10/09/2026

N° Consultation : 2026091005279DC8

Info. plan

Classe de précision (Système de coordonnées : Lambert 93)

Par défaut, les ouvrages figurant sur le plan sont rangés en **classe de précision C**
Les éléments rangés en **classe de précision A** sont indiqués de la manière suivante :

Diamètre Matériau [A] : Pour objets linéaires

A23 : Pour points singuliers (coordonnées disponibles sur feuille dédiée)

Echelle : 1:200


0 1 2 3 4 5m

Format d'impression :
A4 Paysage

Orientation

Nord

VEOLIA

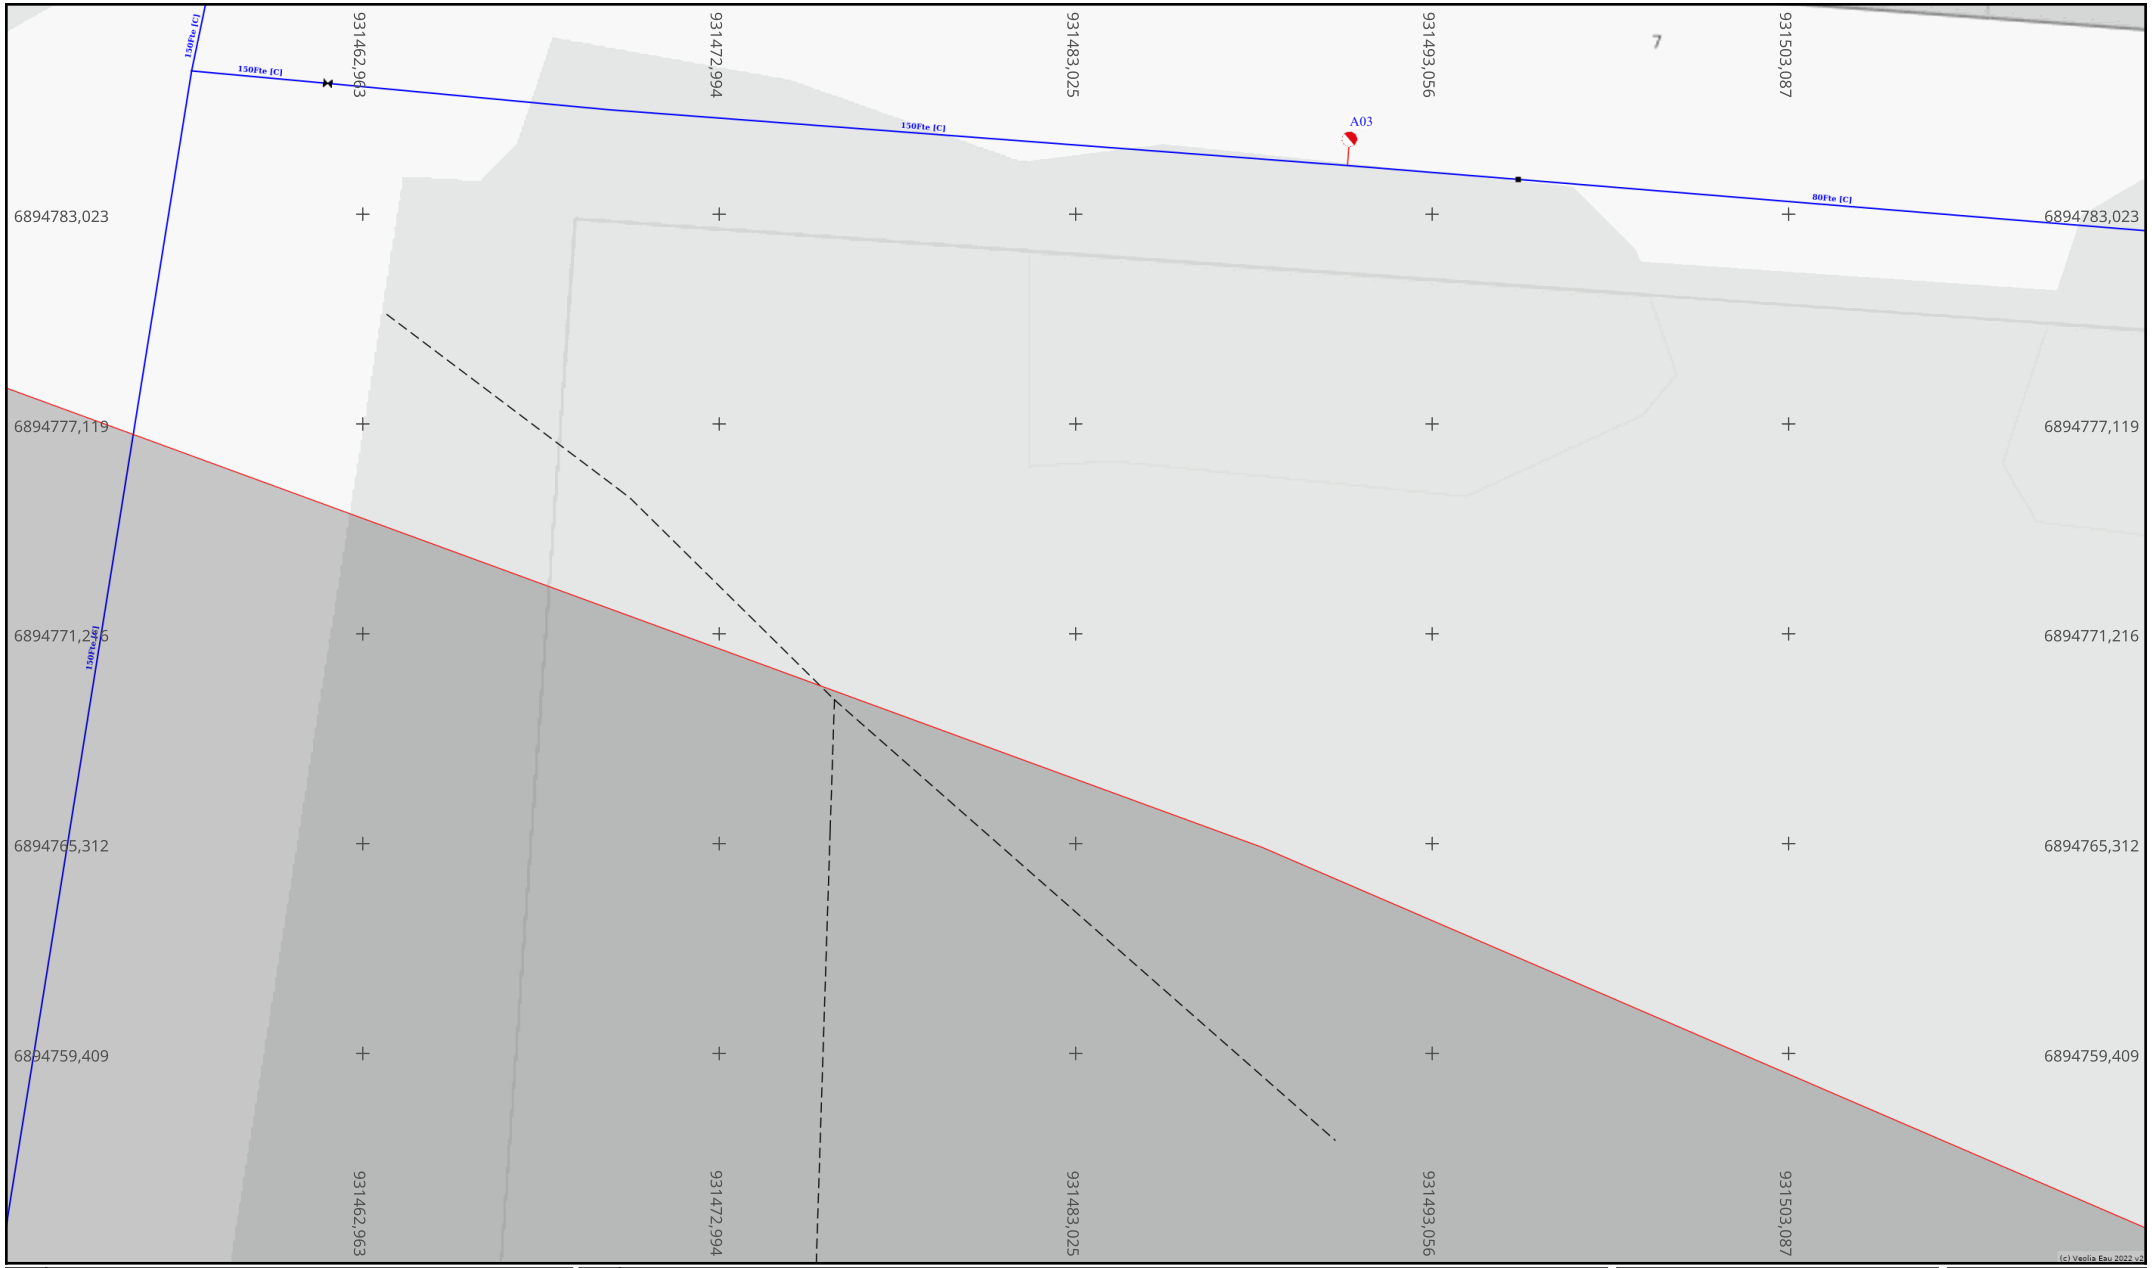

vers folio 21

vers folio 23

vers folio 19

Info. DICT

Adresse : INSEE

57000 METZ

Date d'édition : 10/09/2026

N° Consultation : 2026091005279DC8

Info. plan

Classe de précision (Système de coordonnées : Lambert 93)

Par défaut, les ouvrages figurant sur le plan sont rangés en **classe de précision C**
Les éléments rangés en **classe de précision A** sont indiqués de la manière suivante :

Diamètre Matériau [A] : Pour objets linéaires

A23 : Pour points singuliers (coordonnées disponibles sur feuille dédiée)

Echelle : 1:200

0 1 2 3 4 5m

Format d'impression :
A4 Paysage

Orientation

Nord

Plan des ouvrages du réseau d'eau potable - Folio 23 /23

VEOLIA



Info. DICT

Adresse : INSEE

57000 METZ

Date d'édition : 10/09/2026

N° Consultation : 2026091005279DC8

Info. plan

Classe de précision (Système de coordonnées : Lambert 93)

Par défaut, les ouvrages figurant sur le plan sont rangés en **classe de précision C**

Les éléments rangés en **classe de précision A** sont indiqués de la manière suivante :

Diamètre Matériau [A] : Pour objets linéaires

A23 : Pour points singuliers (coordonnées disponibles sur feuille dédiée)

Echelle : 1:200

0 1 2 3 4 5m

Format d'impression : A4 Paysage

Orientation

Nord

Référence et coordonnées des points singuliers de classe de précision A*

Ouvrages Souterrains de Prélèvement ou de Distribution d'Eau (Eau Potable)

Système de coordonnées : Lambert93

Informations des 23 entités présentes dans l'emprise du chantier

** Sauf dans le cas où des altimétries sont fournies, la classe de précision ne s'applique qu'aux coordonnées X;Y*

N° sur le plan	Réseau concerné	Type d'ouvrage	Coordonnée X	Coordonnée Y	Coordonnée Z *(génératrice supérieure)*
A01	Eau potable	Poteau incendie	931426.92	6894679.79	
A02	Eau potable	Poteau incendie	931429.65	6894605.62	
A03	Eau potable	Poteau incendie	931490.72	6894785.12	
A04	Eau potable	Poteau incendie	931538.85	6894546.33	
A05	Eau potable	Poteau incendie	931544.86	6894709.9	
A06	Eau potable	Cône de reduction	931441.82	6894723.78	
A07	Eau potable	Robinet/Opercule	931399.37	6894603.88	
A08	Eau potable	Robinet/Opercule	931400.31	6894601.05	
A09	Eau potable	Robinet/Opercule	931403.5	6894603.23	
A10	Eau potable	Robinet/Opercule	931410	6894612.76	
A11	Eau potable	Robinet/Opercule	931422.09	6894596.08	
A12	Eau potable	Robinet/Opercule	931426.08	6894597.54	
A13	Eau potable	Robinet/Opercule	931436.9	6894717.59	
A14	Eau potable	Robinet/Opercule	931438.51	6894714.71	
A15	Eau potable	#ND#	931388.73	6894579.47	
A16	Eau potable	#ND#	931393.17	6894591.87	
A17	Eau potable	#ND#	931393.87	6894593.73	
A18	Eau potable	#ND#	931411.77	6894629.86	
A19	Eau potable	#ND#	931414.22	6894555.77	
A20	Eau potable	#ND#	931418.4	6894652.72	
A21	Eau potable	#ND#	931418.79	6894568.74	
A22	Eau potable	#ND#	931425.75	6894678.43	
A23	Eau potable	#ND#	931431.9	6894699.95	