

Légendes

- Structure Bretelle : 6cm BBSG3 - 7cm GB4 - 8cm GB4
- Structure Bretelle : 6cm BBSG3 - 8cm GB4 - 9cm GB4
- Structure Bretelle : 6cm BBSG3 - 11cm GB4 - 11cm GB4
- Structure Bretelle : 6cm BBSG3 - 10cm GB4 - 9cm GB4
- Structure Giratoire : 6cm BBSG3 -12cm GB4 - 13cm GB4
- Structure Giratoire : 6cm BBSG3 -13cm GB4 - 14cm GB4
- Structure Dalle de péage
- Structure Section courante : 7 cm BBSG3 - 12 cm GB4 - 12 cm GB4
- Structure Section courante : 7 cm BBSG3 - 12 cm GB4 - 13 cm GB4
- Structure Drainant : 4 cm BBSG3 - 6 cm BBSG3 - 11 cm GB4 - 12 cm GB4
- Structure Accès : 6cm BBSG3 - 15cm GNT
- Structure Piste cyclable : 5 cm BBSG - 15 cm GNT
- Structure Béton désactivé - Giratoire
- Structure PAU : 5cm BBDR - 8cm BBSG3 - 25cm GNT
- Structure Piste : Bicouche - 30cm GNT
- Terre végétale - Giratoire

CCTP - Annexe 4.2

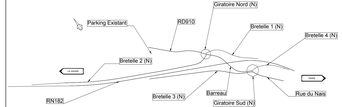

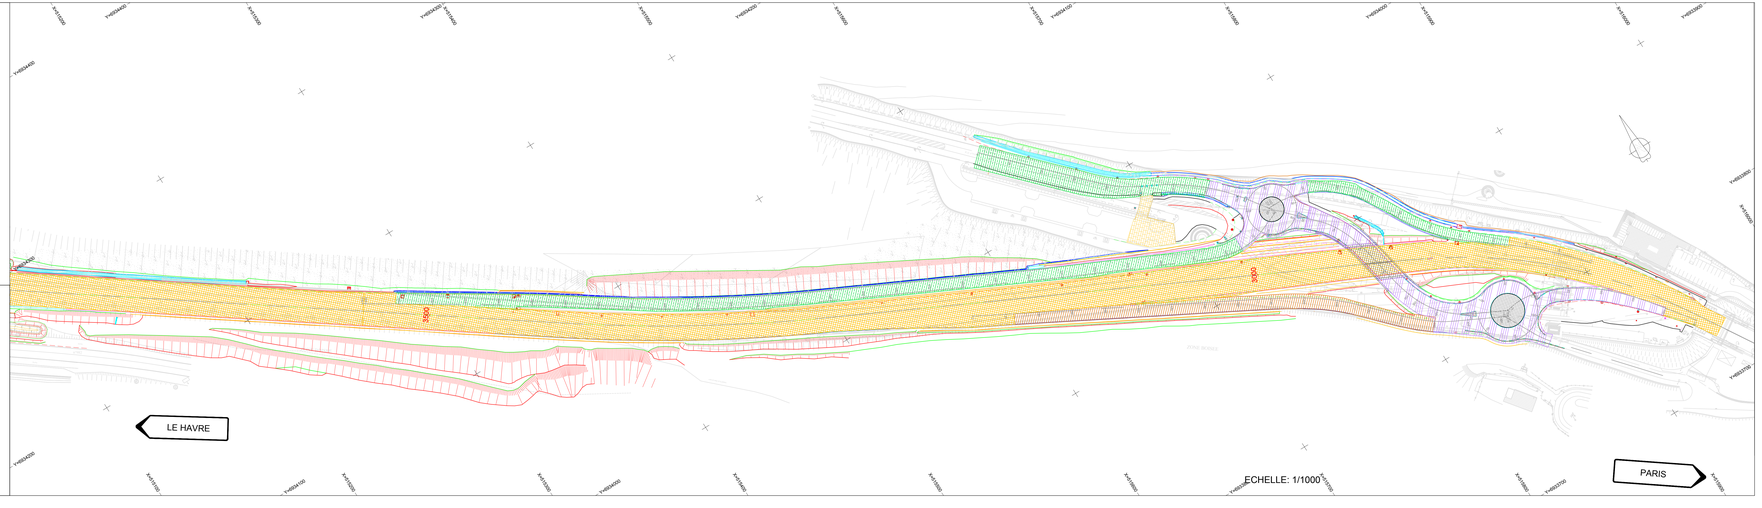

ECHELLE: 1/1000