
CCTP - Annexe 6.5

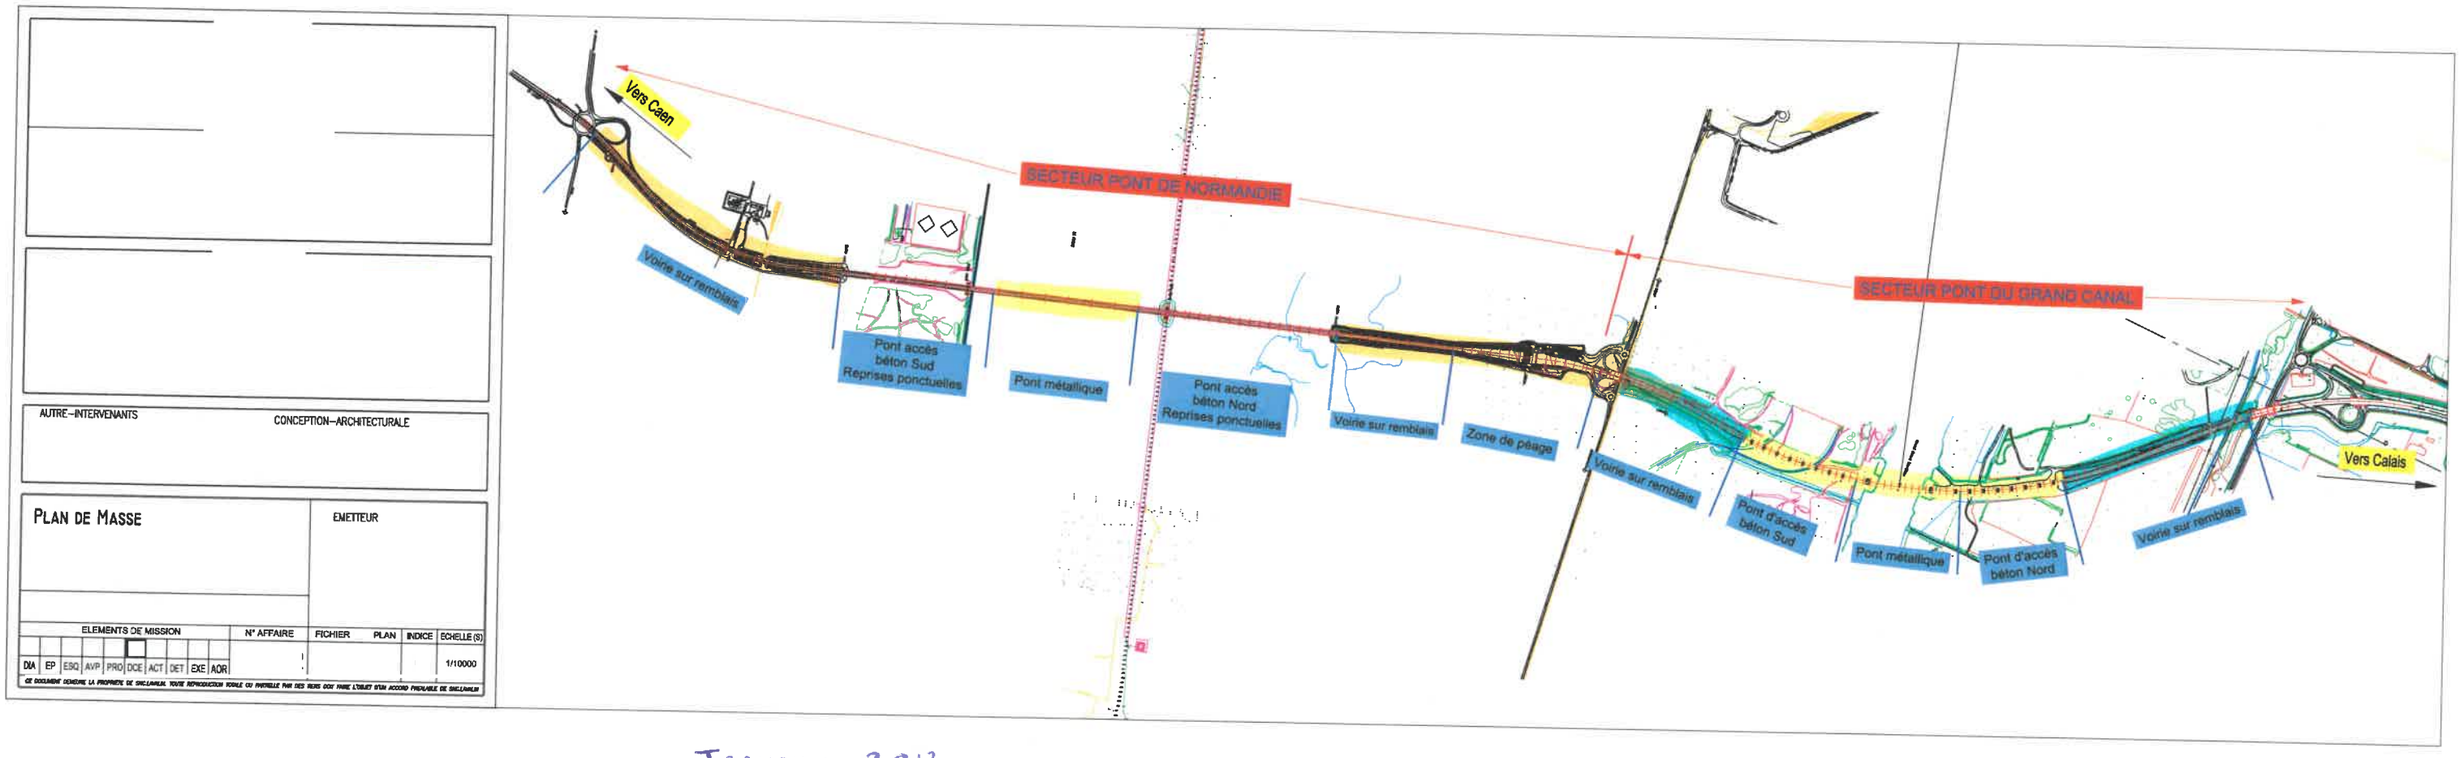

AUTRE–INTERVENANTS

CONCEPTION–ARCHITECTURALE

PLAN DE MASSE

EMETTEUR

ELEMENTS DE MISSION										N° AFFAIRE	FICHIER	PLAN	INDICE	ECHELLE (S)
DIA	EP	ESQ	AVP	PRO	DCE	ACT	DET	EXE	AOR					1/10000

CE DOCUMENT DEMEURE LA PROPRIETE DE SNCLAVALIN. TOUTE REPRODUCTION TOTALE OU PARTIELLE PAR DES TIERS DOIT FAIRE L'OBJET D'UN ACCORD PREALABLE DE SNCLAVALIN

Travaux 2012.

- étanchéité + couche roulement.
- couche de roulement 4 cm - BB 0/10.
- GB 0/20 10 cm + BB 0/10 6 cm