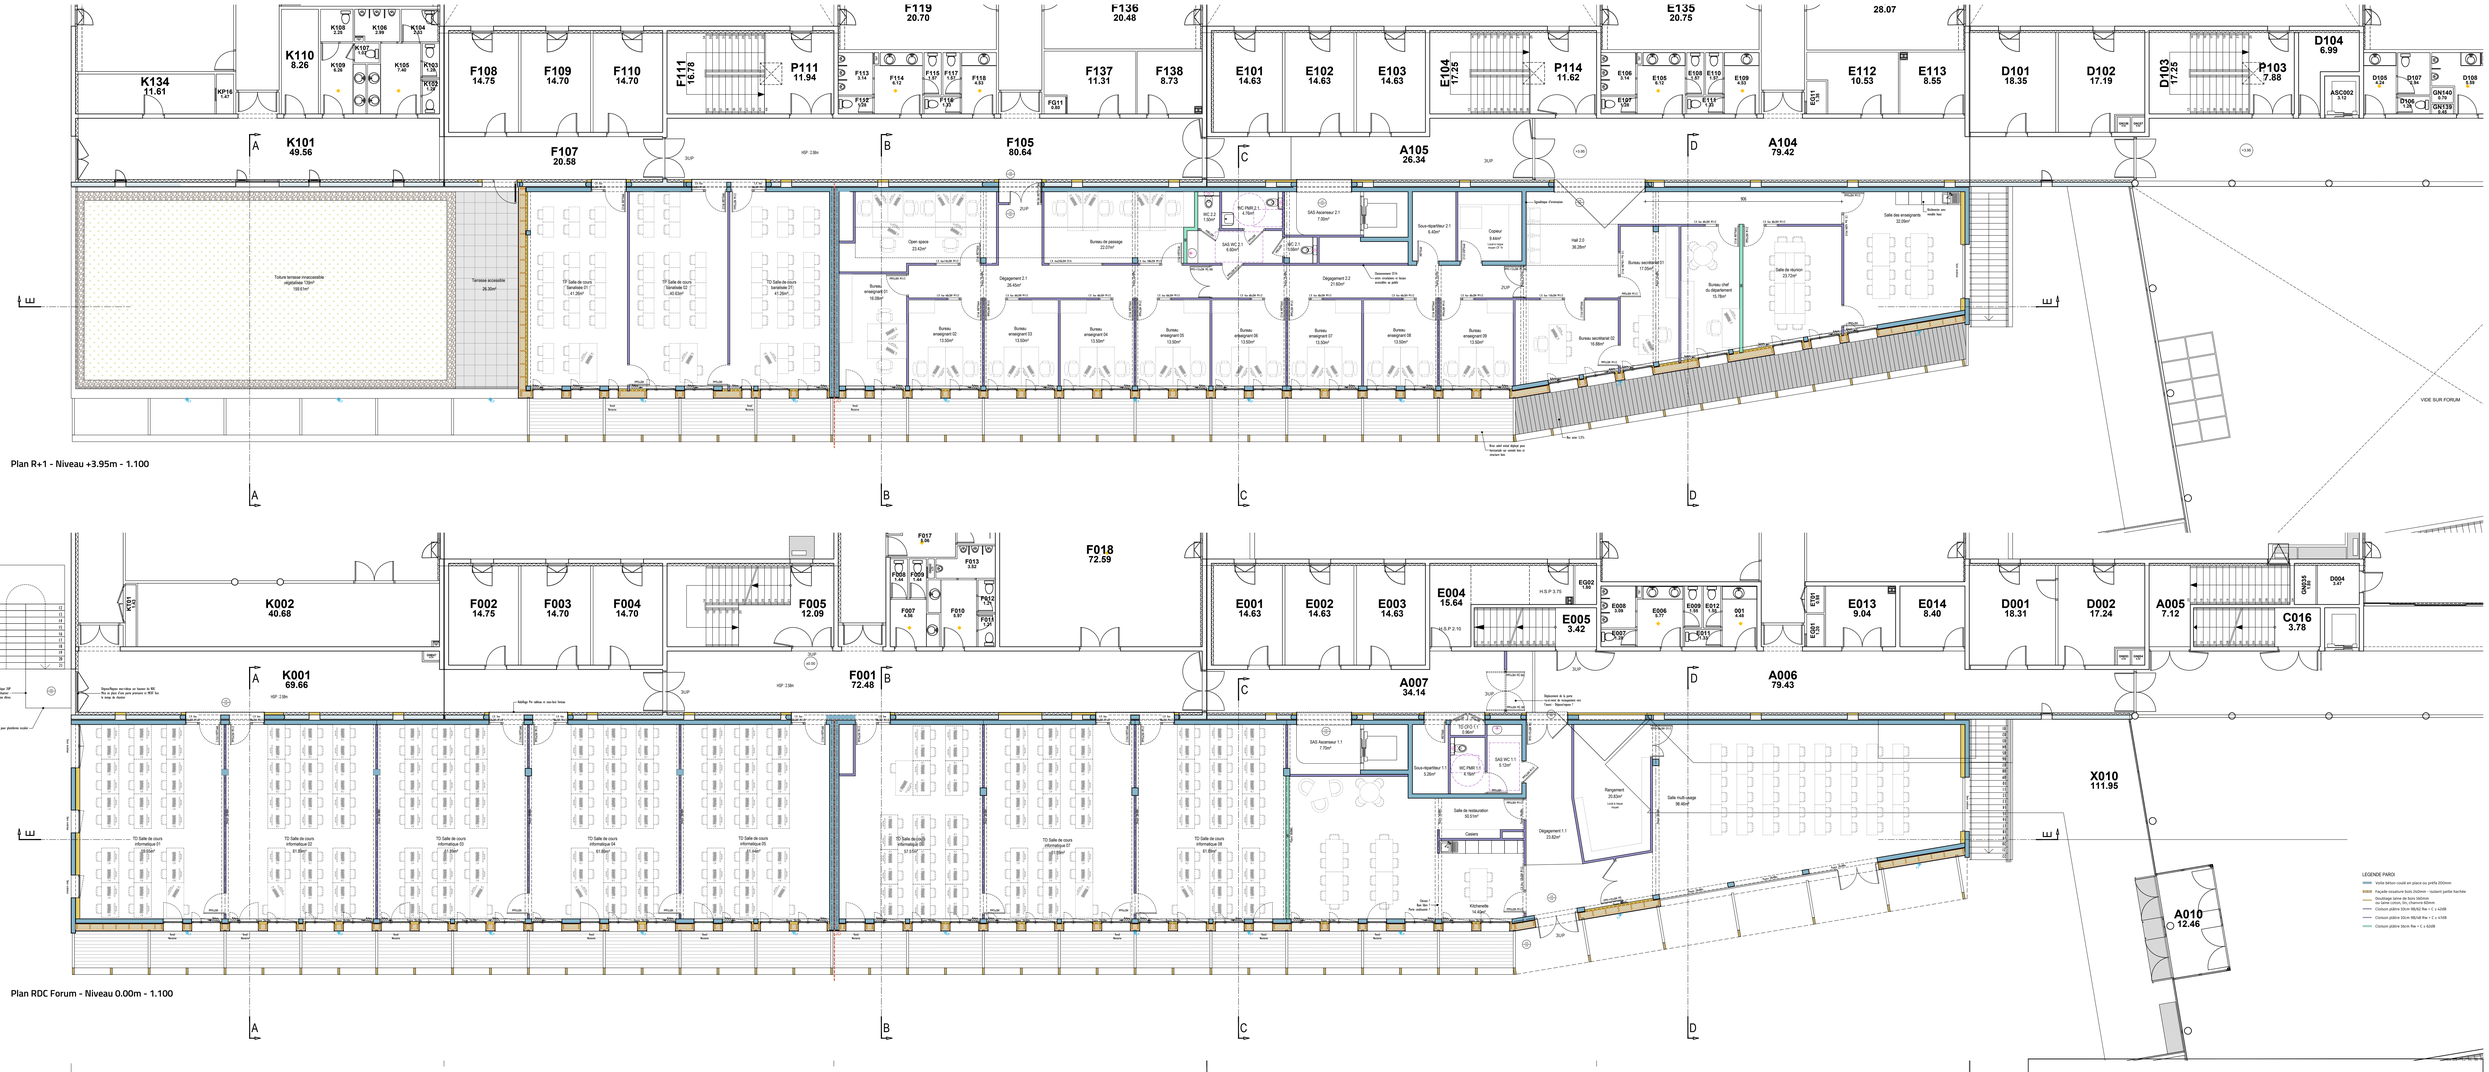


LEGENDE PAROI

- Voile béton coulé en place ou préfa 200mm
- Façade circulaire brute 250mm - hotant palla hachée
- Cloison plâtre 98/48 Re = C ≥ 42dB
- Cloison plâtre 10cm 98/48 Re = C ≥ 42dB
- Cloison plâtre 10cm 98/48 Re = C ≥ 62dB
- Cloison plâtre 16cm Re = C ≥ 62dB

Construction d'une extension du campus de la Fleuriaye à Carquefou - Département numérique

2 Av. du Professeur Jean Rouxel, 44470 Carquefou

ARCHITECTE MANDATAIRE
faber
35, boulevard de la Liberté
35220 Châteaubourg
02 99 74 49 92
contact@faber.archi

MAÎTRISE D'OUVRAGE
Nantes Université
Chemin de la Censive du Tertre
44 300 Nantes
02 53 48 73 92
Laure.Limou@univ-nantes.fr

BET FLUIDE
AUAS
53, rue Jules Vallès
35000 Rennes
02 99 91 08 40
secretariat35@auas.fr

BET THERMIQUE
AUAS
53, rue Jules Vallès
35000 Rennes
02 99 91 08 40
secretariat35@auas.fr

BET STRUCTURE
AUAS
53, rue Jules Vallès
35000 Rennes
02 99 91 08 40
secretariat35@auas.fr

BET ACOUSTIQUE
Gamba
Parc d'activité des Gréoillières
5, Avenue Jules Verne
44230 Saint-Sébastien-Sur-Loire
02 40 34 11 22
contact@gamba.fr

PAYSAGISTE
ABE
12, allée de la grande Égalonne
35740 Pacé
02 99 60 20 88
a.b.e@wanadoo.fr

BET ENVIRONNEMENT
Etamine
11 12 Quai Henri Barbusse
44000 Nantes
02 49 62 10 38
info@etamine.coop

OPC
TECHNIQUES ET CHANTIERS
122 rue du Château d'Orgemont
49000 ANGERS
02 41 66 14 25
angers@techniqueetchantiers.fr

APS	01	Plans de niveaux		
N° Dossier : 3453	1.100	Architecte : P. ANCELIN	Dessinateur :	Économiste : A. BLEVIN
Indice A	04/09/2026	Première diffusion		

Faber
35 Bld de la Liberté
35 220 Châteaubourg
02 99 74 49 92
contact@faber.archi
www.faber.archi