

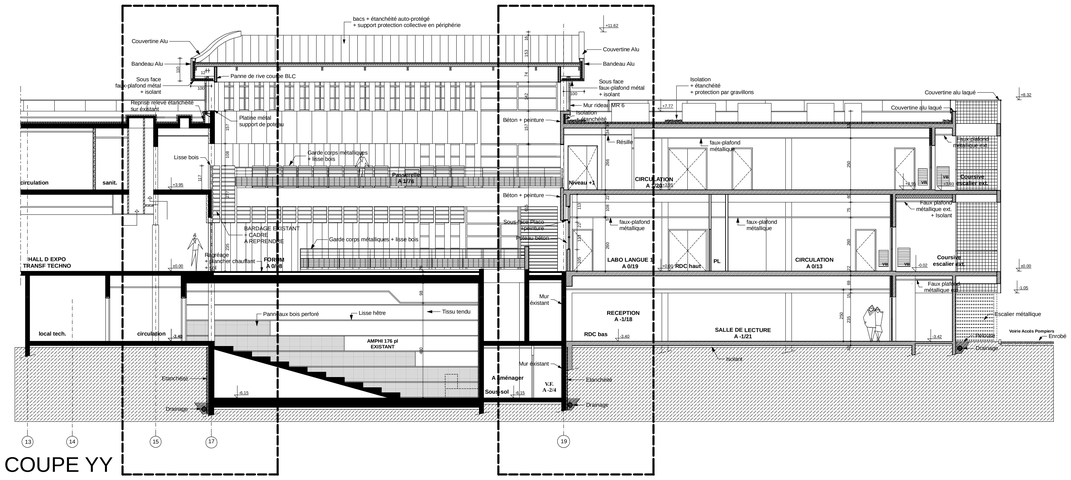



COUPE YY

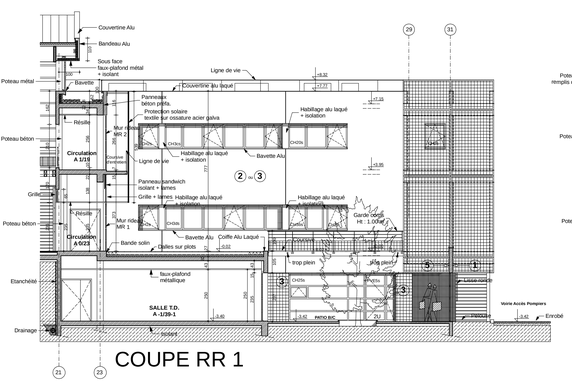


COUPE RR 1

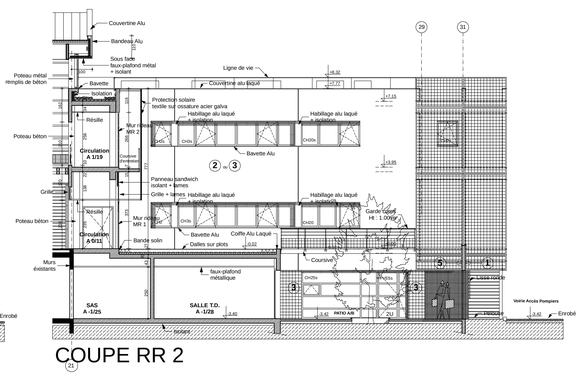


COUPE RR 2

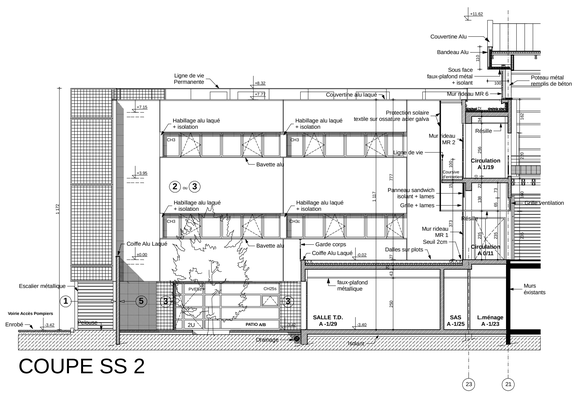


COUPE SS 2

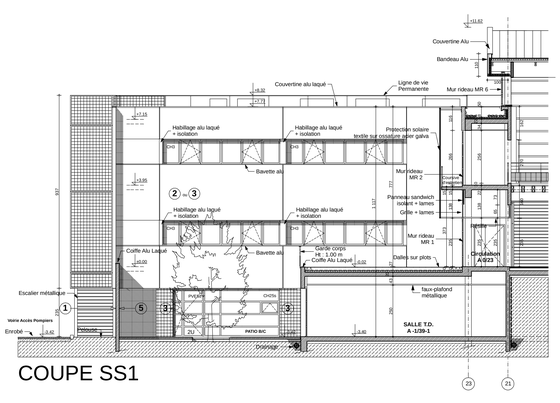

COUPE SS1

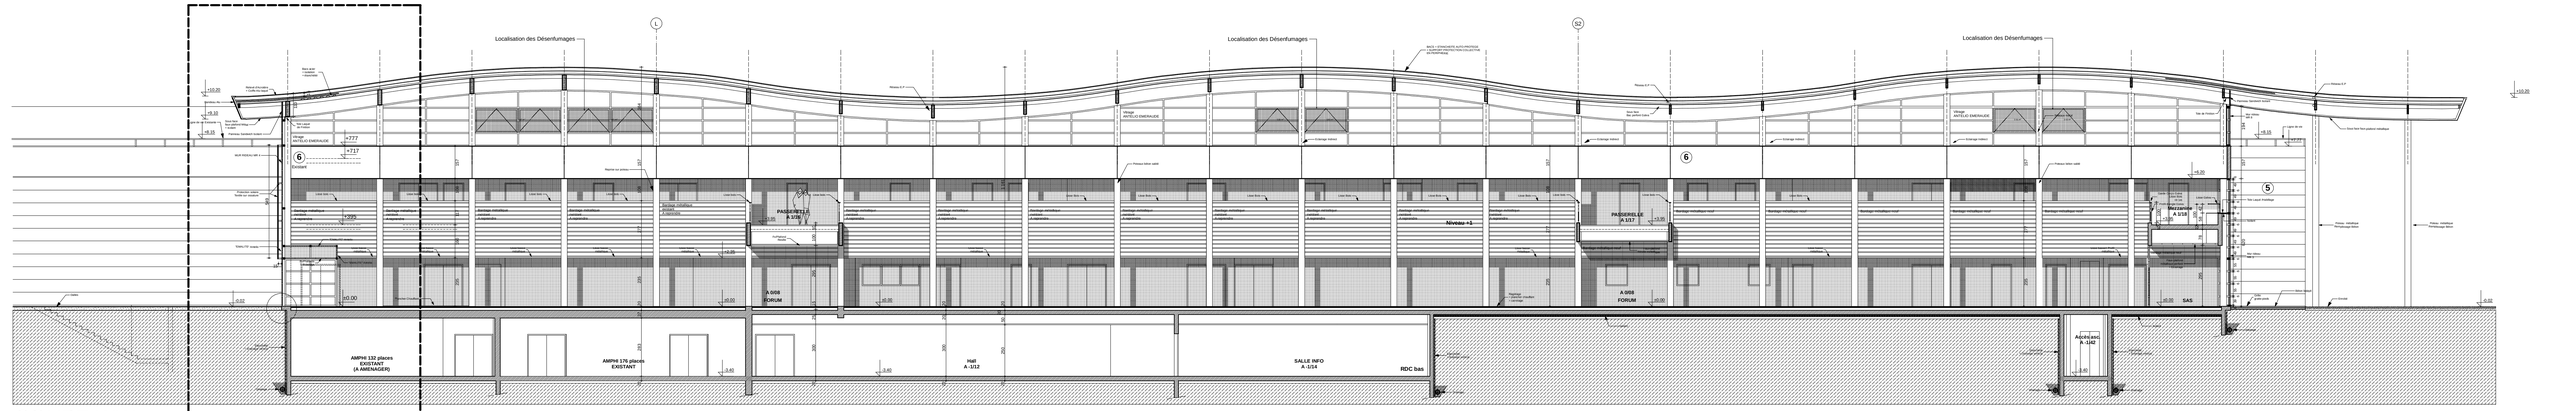

COUPE RR 2

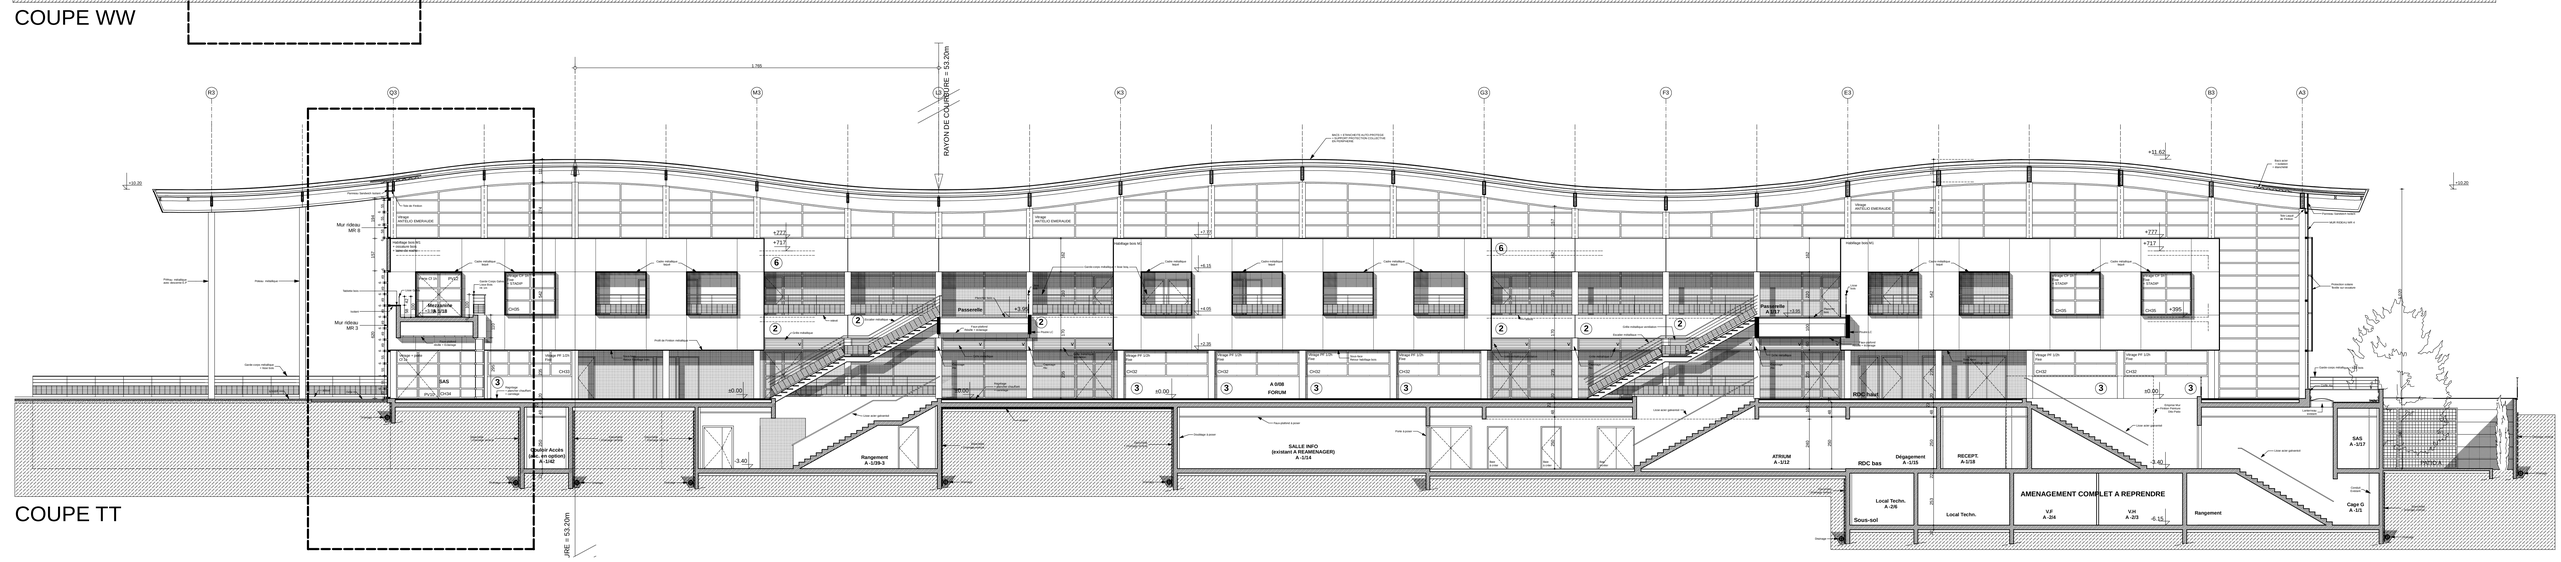

COUPE WW

R3
Q3
M3
K3
G3
F3
E3
B3
A3
RAYON DE COURBURE = 53.20m
1 765
Mur rideau MR 8
Mur rideau MR 3
Mezzanine A 1/18
SAS
Accès Accès (alt., en option) A -1/42
Rangement A -1/39-3
Passerelle
A 0/08 FORUM
SALLE INFO (existant A REAMENAGER) A -1/14
RDC bas
ATRIUM A - 1/12
Dégagement A -1/13
RECEPTE A 0/18
Local Techn. A -2/6
Sous-sol
Local Techn.
AMENAGEMENT COMPLET A REPRENDRE
V.F. A -2/4
V.H. A -2/3
Rangement
Cage G A -1/1
SAS A -1/17
Accès sas A -1/42
Niveau +1
RDC haut
Local Techn.
Local Techn.
Local Techn.