

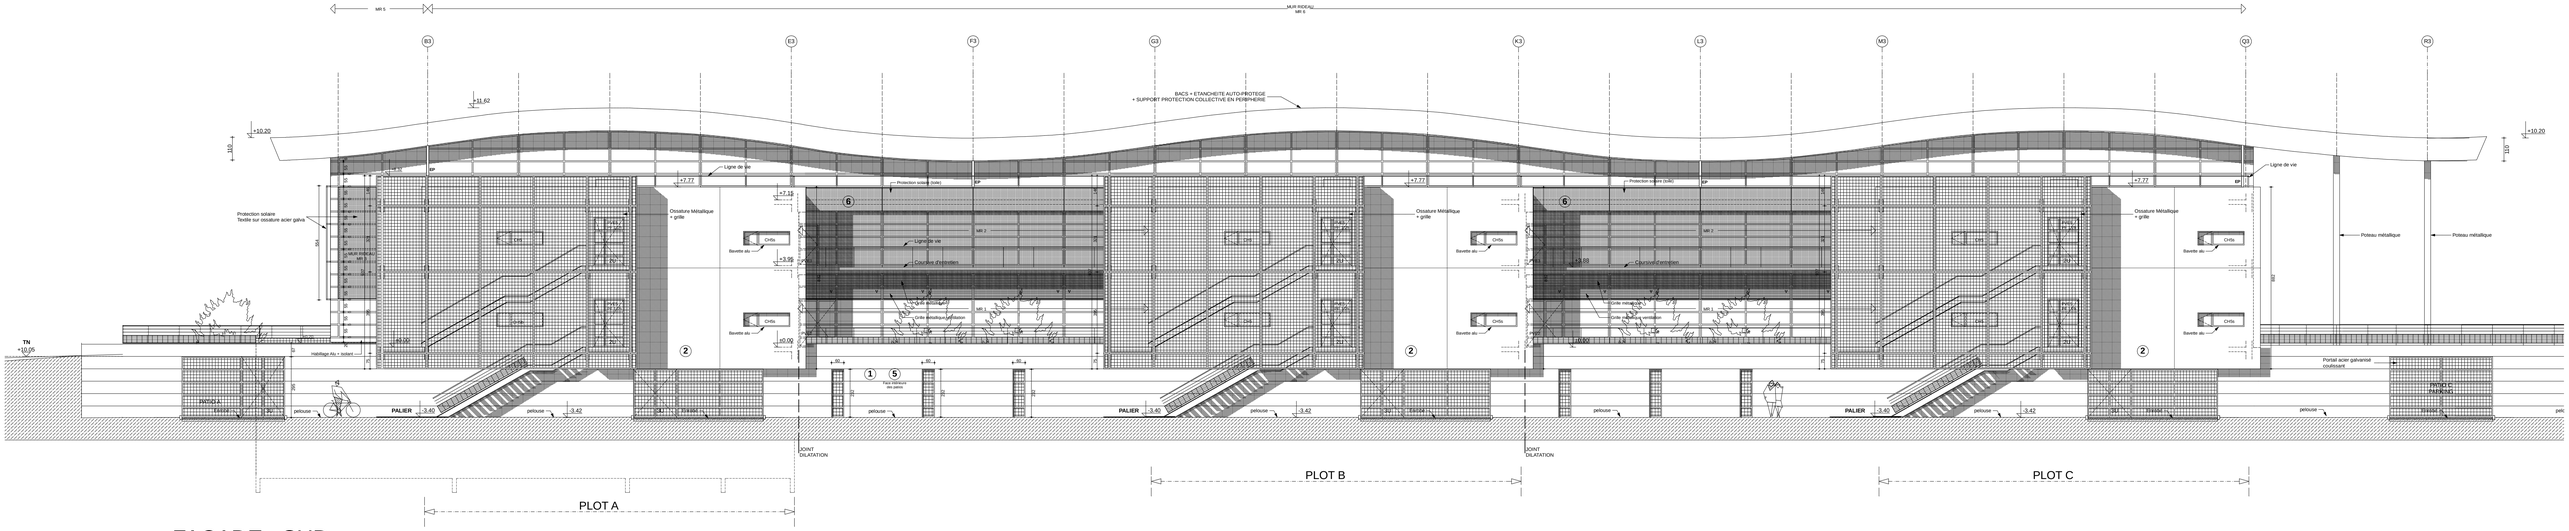



FACADE SUD

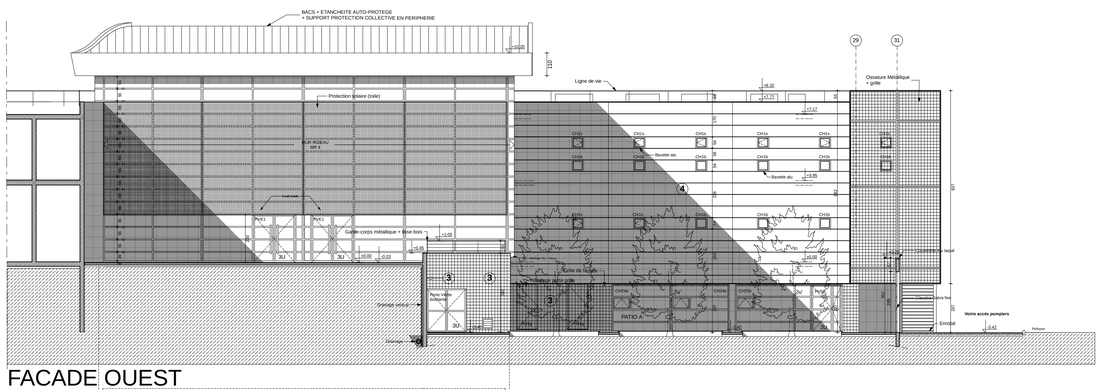


FACADE OUEST

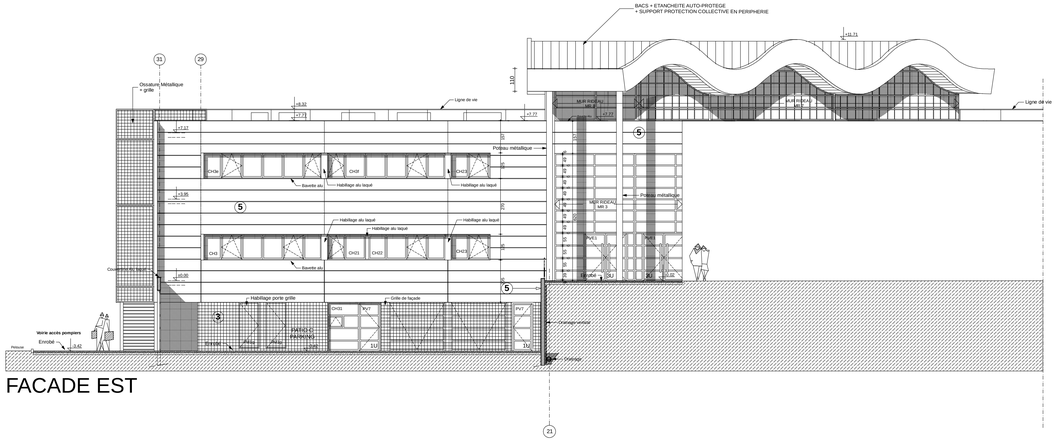


FACADE EST

N° PLAN 08 — Dossier N° N 232

SERIE ARCHITECTURE

REGION DES PAYS DE LA LOIRE

CONSTRUCTION et EXTENSION
DEPARTEMENTS - FORUM - PLOTS
DE L'IUT DE NANTES
SITE de la FLEURIAYE
à CARQUEFOU

Région des Pays de la Loire
1 Rue de la Loire TEL :02.40.41.41.41

| | | | |
|---|---|---|---|
| ○ | APS | PRO | ○ |
| ○ | APD | EXE | ○ |
| ○ | PC | DOE | ● |

**FACADES**
**FORUM et PLOTS**

ECHELLE : 1/100 DATE : Octobre 2005

*Toutes les cotes sont à vérifier avant execution des travaux*

ARCHITECTES mandataires
SCP GONFREVILLE/LAHON
7 rue Condorcet
44000 NANTES
TEL : 02.40.73.77.20
FAX : 05.46.67.28.85

ARCHITECTE sous-traitant
AJT Architecture
J. THIBAULT D.BOULEAU
4 rue Condorcet
44100 NANTES
TEL : 02.40.69.22.00
FAX : 02.40.69.65.58

ARCHITECTE D'intérieur
Cabinet ARDA Mr VERGER
2 Place Jean V
44000 NANTES
TEL : 02.40.69.73.45
FAX : 02.40.71.80.56

BET ELECTRIC./ THERMIQUE
DUPLANT SANCHOYGC
1501 Avenue Jacques Cartier
44813 St HERBLAIN
TEL : 02.28.03.13.80
FAX : 02.40.92.29.95

BET VRD
Sté SOGREAH
PRAUD
8 Avenue des Thébaudières
44800 St. HERBLAIN BP 232
TEL : 02.28.04.16.00
FAX : 02.40.94.80.99

BET STRUCTURE
I.B.A
7 rue Condorcet BP 48710
44100 NANTES
TEL : 02.40.73.54.80
FAX : 02.40.69.66.14

E.C.T.S.
10 , Bld Av. du Maréchal
de Lattre de Tassigny
44412 REZE
TEL : 02.51.11.14.10
FAX : 02.51.11.14.19

BET ACOUSTIQUE
ITAC
16 Rue Pitre Chevalier
44000 NANTES
TEL : 02.40.14.01.95
FAX : 02.40.14.01.28

BUREAU DE CONTROLE
NORISKO Construction
Rue de la Maison Neuve BP413
44819 St HERBLAIN Cedex
TEL : 02.28.03.29.24
FAX : 02.28.03.18.97

Coord. SECURITE-SANTE
COBATI
49 Rte de Nantes
44430 Le Loroux BOTTEREAU
TEL : 02.51.71.93.49
FAX : 02.40.33.88.09