



FACADE ouest (GEII)

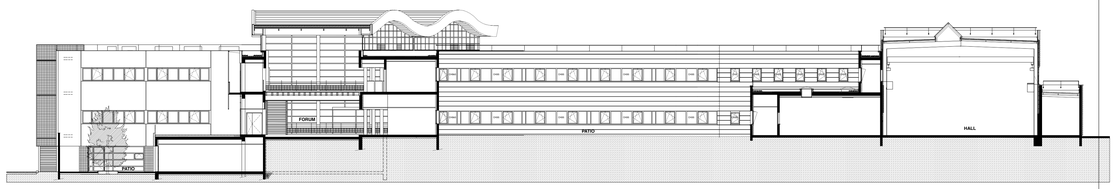

COUPE SS


COUPE B3

OPTION 3 AUVENT FORUM

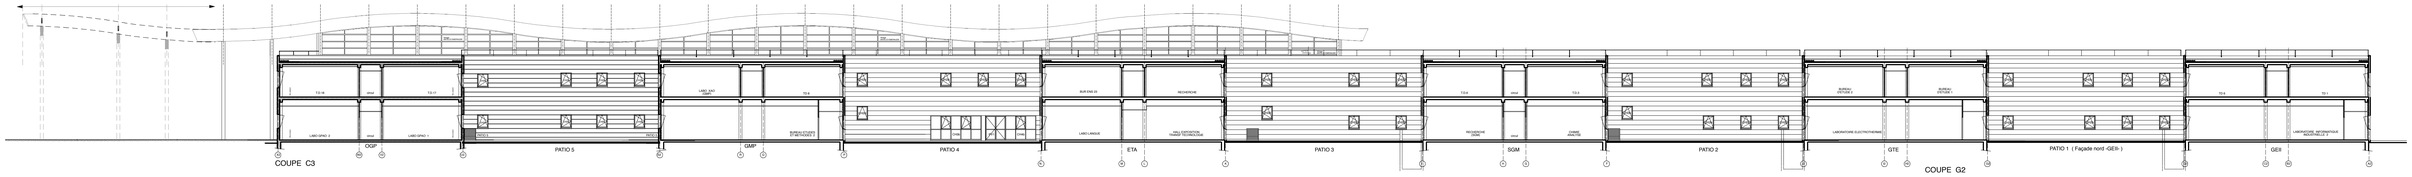


COUPE C3

COUPE G2

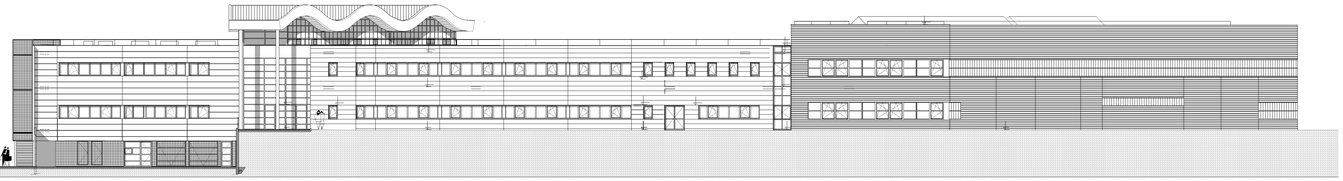


FACADE EST

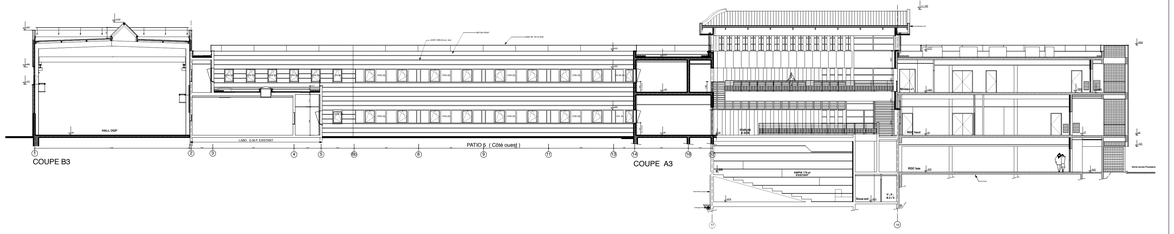


COUPE B3

COUPE A3

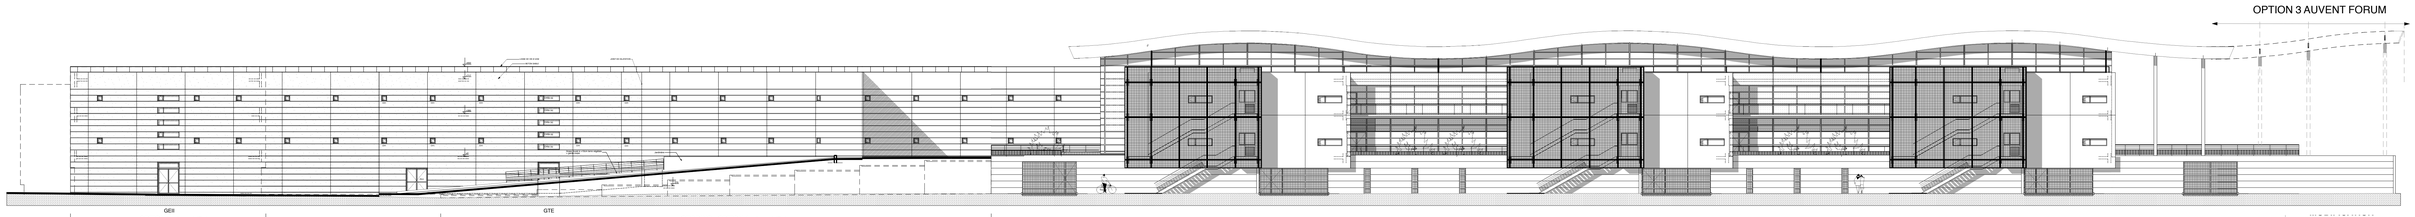

FACADE SUD

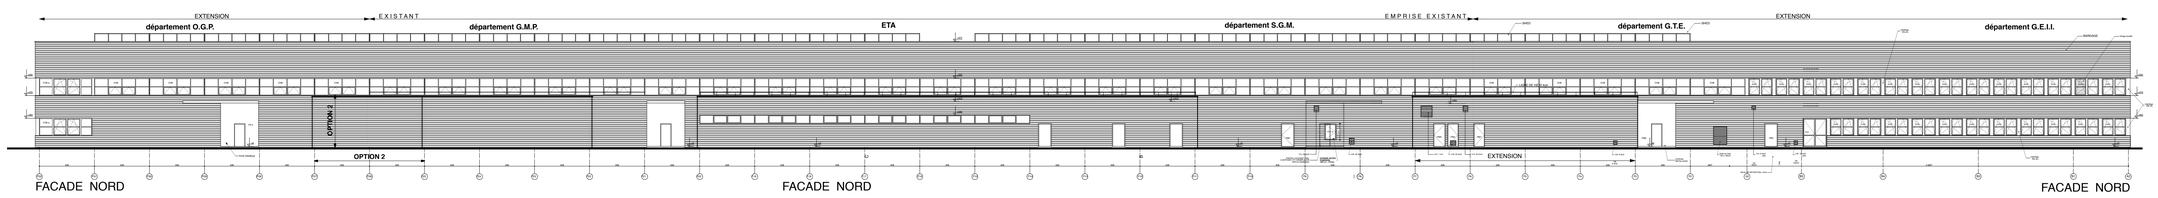


FACADE NORD

FACADE NORD

FACADE NORD

Nord

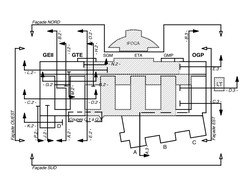

N° PLAN **3F/G**

Dossier N° **N 232**

SERIE **ARCHITECTURE**

REGION DES PAYS DE LA LOIRE

IUT DE CARQUEFOU TRANCHE 2

CONSTRUCTION et EXTENSION DEPARTEMENTS -FORUM-PLOTS DE L'IUT DE NANTES SITE de la FLEURIAYE à CARQUEFOU

Demandeur PC : Region des Pays de la Loire
1 Rue de la Loire TEL :02.40.41.41.41

○	APS	PRO	○
○	PC	EXE	○
○	APD	AOR	●

DOSSIER DES OUVRAGES EXECUTES

COUPES - FACADES D' ENSEMBLE

ECHELLE : 1/200 **Date le : 03 Octobre 2005**

ARCHITECTES mandataires

SCP GONFREVILLE/LAHON DUMET
7 rue Condorcet
44100 NANTES
TEL : 02.40.73.77.20
FAX : 05.46.67.28.85

ARCHITECTE sous-traitant

M. THIBAULT
7 rue Condorcet
44100 NANTES
TEL : 02.40.69.22.00
FAX : 02.40.69.65.58

ARCHITECTE D'intérieur

Cabinet ARDA Mr VERGER
2 Place Jean V.
44000 NANTES
TEL : 02.40.69.73.45
FAX : 02.40.71.80.50

BET ELECTRIC./ THERMIQUE

SARL DUPLANT SANCHO/IGC
1501 Avenue Jacque Cartier
44811 St. HERBLAIN
TEL : 02.28.03.13.80
FAX : 02.40.92.29.95

BET VRD

Ste ETUDES TECHNIQUES ONAUD
8 Avenue des Thébaudières
44800 St. HERBLAIN BP 232
TEL : 02.28.09.18.00
FAX : 02.40.94.80.99

BET STRUCTURE

I.B.A
7 rue Condorcet
44100 NANTES
TEL : 02.40.76.54.80
FAX : 02.40.69.68.14

E.C.T.S.
10 , bis Av du Marechal de Lattre de Tassigny
44412 REZE CEDEX
TEL : 02.51.11.14.10
FAX : 02.51.11.14.19

BET ACOUSTIQUE

ITAC
16 Rue Pitre Chevalier
44000 NANTES
TEL : 02.40.14.01.95
FAX : 02.40.14.01.28

BUREAU DE CONTROLE

NORISKO Construction
Rue de la Maison Neuve
BP 413
44819 St HERBLAIN CEDEX
TEL : 02.28.03.29.24
FAX : 02.28.03.18.97

Coord. SECURITE-SANTE

COBATI
2 rue Jean de Nantes
44000 LE LORIEUX-BOTTEREAU
TEL : 02.51.71.93.49
FAX : 02.40.33.88.09