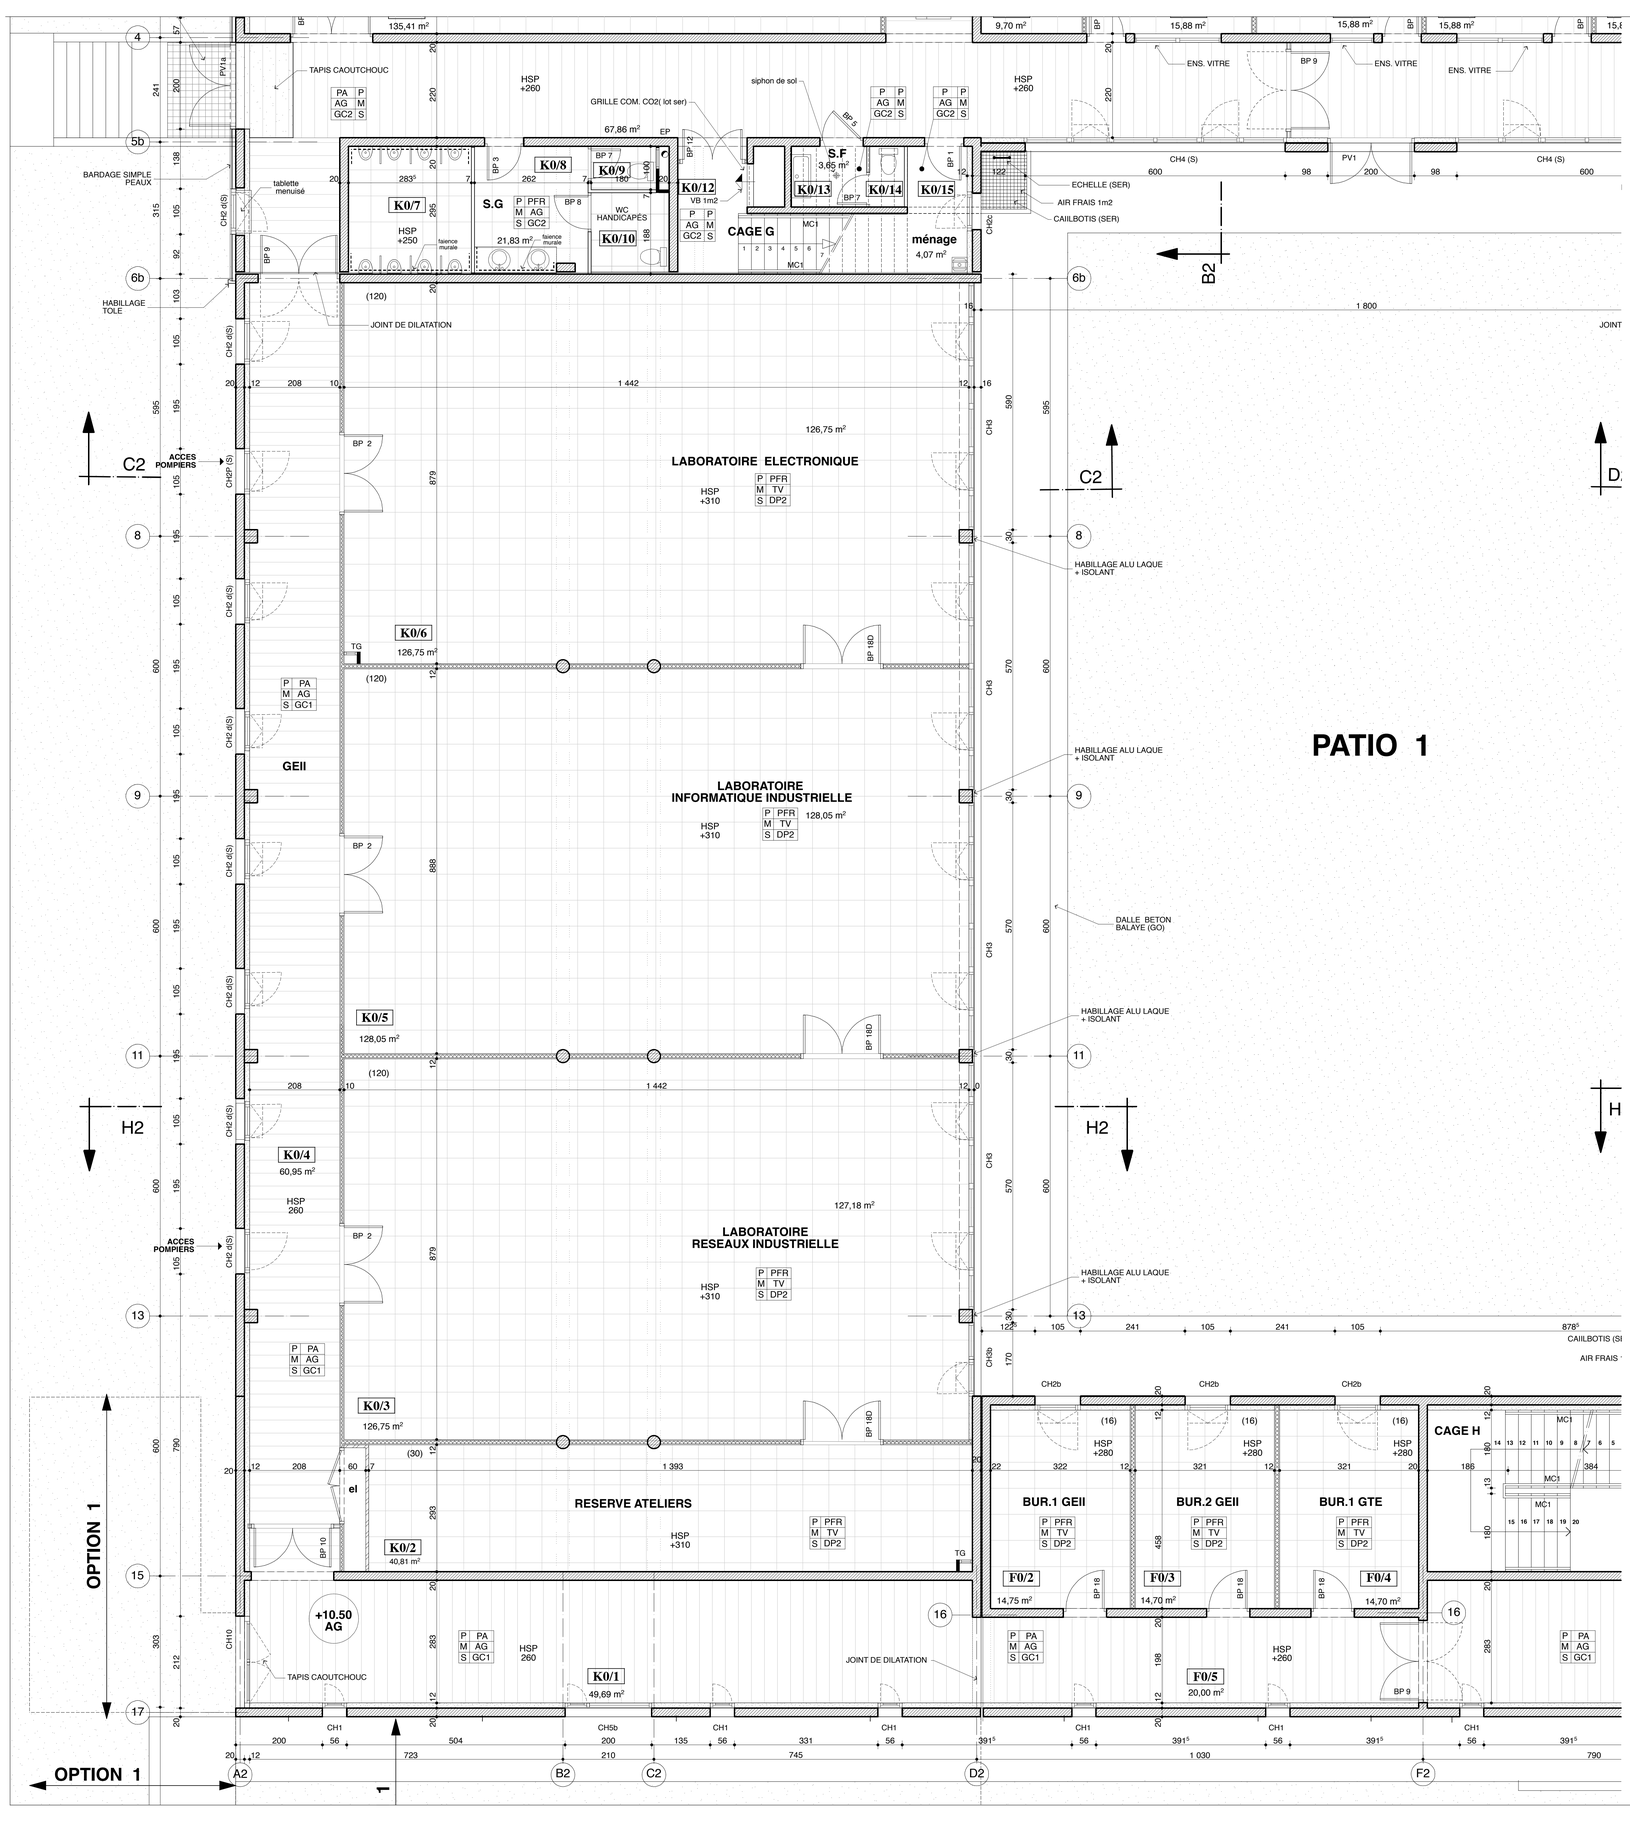



## LEGENDE

- MUR BETON 20cm,16cm, OU15cm
- Maconerie existante
- DOUBLAGE 100+13 HD
- DOUBLAGE 60+13 HD
- DOUBLAGE GAINES LAINE 45+13 HD
- CLOISON GAINES DESENFUMAGE EN CARREAU DE PLATRE
- CLOISON GAINES 72/48
- CLOISON DISTRIBUTION 72/48
- CLOISON DISTRIBUTION 98/48
- CLOISON DISTRIBUTION 98/48 +LAINE 45
- CLOISON DISTRIBUTION 120/70+LAINE 75
- CLOISON DISTRIBUTION 132/70+LAINE 65
- CLOISON DISTRIBUTION 200/70+LAINE
- COMPLEXE DECORATIF COMPOSE D'UNE PARTIE BASSE EN BOIS +ISOLANT ET D'UNE PARTIE HAUTE COMPOSE D'UN MOLETON+OSS.+TISSUS TENDU JUSQU'AU PLAFOND
- BARDAGE SIMPLE PEAU + ISOL +PLACO
- BARDAGE SIMPLE PEAU +ISOL+PARPAING ( HT 200 PUIS DOUBLE PEAU )
- TOLE PERFO. +L.V.
- TRAPPE ACCES GAINE 60/60
- SOFFITE MENUISE
- CONDUIT GAINE COUPE FEU

| | |
|---|---|
| P PFR | P=PLAFOND |
| M TV | M=FINITION MUR |
| S DP2 | S=SOL |

### P=PLAFOND


| | |
|---|---|
| P | PEINTURE SUR BETON |
| PFR | PLAFOND EN FIBRE DE ROCHES |
| PA | PLAFOND BAC METAL |
| PA+L | PLAFOND BAC METAL +LAINE |
| PAE | PLAFOND BAC METAL EXTERIEUR |
| R | PLAFOND A RESILLES ALLIAGE ALU PRELAQUE |
| GY | PLAFOND DALLE 60/60 TYPE GYPTONE |
| P1 | PLAFOND METAL SUPORT DE LA TOITURE COURBE DU FORUM |
| P2 | PLAFOND METAL SOUS DEBORD TOITURE ET AUVENT FORUM |

### M=FINITION MUR

| | |
|---|---|
| TV | PEINTURE SUR TOILE DE VERRE |
| TT | TISSU TENDU |
| AG | PEINTURE ANTI-GRAFFITI |
| P | PEINTURE SUR BETON OU PLACO |
| PA | PEINTURE ALIMENTAIRE SUR BETON OU PLACO |
| F | FAIENCE 10/10+LISTEL |
| M1 | MEDIUM PERFORE |

### S=SOL

| | |
|---|---|
| DP1 | DALLE PLASTIQUE 50/50 U3 |
| DP2 | DALLE PLASTIQUE 50/50 U4 |
| GC1 | GRES CERAME 30/30 |
| GC2 | GRES CERAME 20/20 |
| RE | REVETEMENTS ESCALIER |
| PS | PEINTURE DE SOL |
| EP | RESINE EPOXY |
| SI | SOL INDUSTRIELLE |
| TB | TAPIS BROSSE |
| ST | MOQUETTE EN DALLES |
| SI | SOL INDUSTRIELLE |

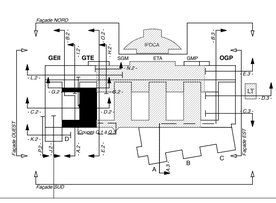


**MODIFICATION**

N° PLAN **4B5** — Dossier N° **N 232** — **SERIE ARCHITECTURE**

REGION DES PAYS DE LA LOIRE

**IUT DE CARQUEFOU TRANCHE 2**

**CONSTRUCTION et EXTENSION DEPARTEMENTS -FORUM-PLOTS DE L'IUT DE NANTES SITE de la FLEURIAYE à CARQUEFOU**

Demandeur PC : Region des Pays de la Loire
1 Rue de la Loire TEL :02.40.41.41.41

| | | | |
|---|---|---|---|
| ○ | APS | PRO | ○ |
| ○ | PC | EXE | ● |
| ○ | APD | AOR | ● |

**DOSSIER DES OUVRAGES EXECUTES**

**RDC dep.GEII**

**ECHELLE :** **Date le : 03 Octobre 2005**


**ARCHITECTES mandataires**
**SCP GONFREVILLE/LAHON DUMET**
7 rue Condorcet
**44000 NANTES**
**TEL : 02.40.73.77.20**
**FAX : 05.46.67.28.85**

**ARCHITECTE sous-traitant**
**M. THIBAULT**
7 rue Condorcet
**44100 NANTES**
**TEL : 02.40.69.22.00**
**FAX : 02.40.69.65.58**

**ARCHITECTE D'intérieur**
**Cabinet ARDA Mr VERGER**
**2 Place Jean V**
**44000 NANTES**
**TEL : 02.40.69.73.45**
**FAX : 02.40.71.80.06**

BET ELECTRIC / THERMIQUE
SARL DUPLANT SANCHO/IGC
1501 Avenue Jacque Cartier
44811 St. HERBLAIN
TEL : 02.28.03.13.80
FAX : 02.40.92.29.95

BET VRD
Ste ETUDES TECHNIQUES PRAUD
8 Avenue des Thebaudières
44800 St. HERBLAIN BP 232
TEL : 02.28.09.19.00
FAX : 02.40.94.80.99

BET STRUCTURE
I.B.A
7 rue Condorcet
44100 NANTES
TEL : 02.40.73.54.80
FAX : 02.40.69.68.14

E.C.T.S.
10 , bis Av du Marechal de Lattre de Tassigny
44412 REZE CEDEX
TEL : 02.51.11.14.10
FAX : 02.51.11.14.19

BET ACOUSTIQUE
ITAC
16 Rue Pitre Chevalier
44000 NANTES
TEL : 02.40.14.01.95
FAX : 02.40.14.01.28

BUREAU DE CONTROLE
NORISKO Construction
Rue de la Maison Neuve
BP 413
44819 St HERBLAIN CEDEX
TEL : 02.28.03.29.24
FAX : 02.28.03.18.97

Coord. SECURITE-SANTE
COBATI
49 route de Nantes
44430 LE LOROUX-BOTTEREAU
TEL : 02.51.71.93.49
FAX : 02.40.33.88.09