

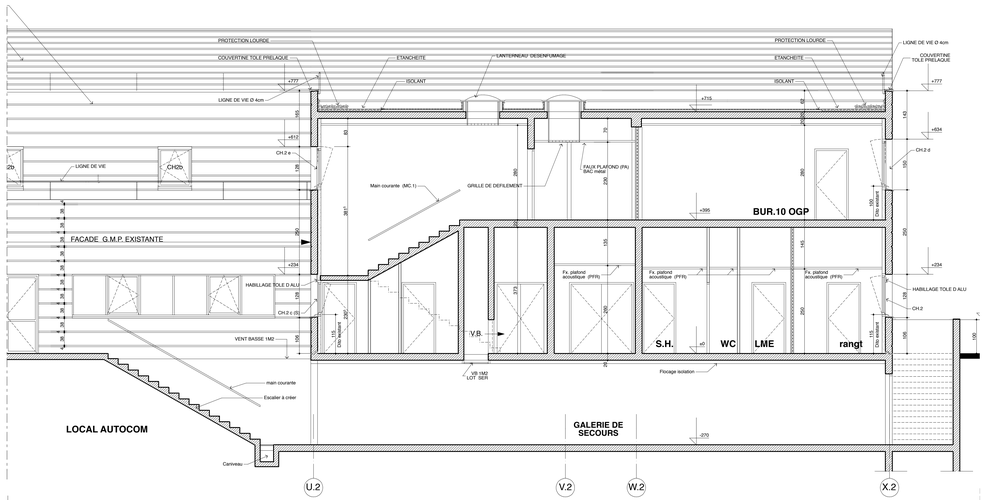



COUPE D.3

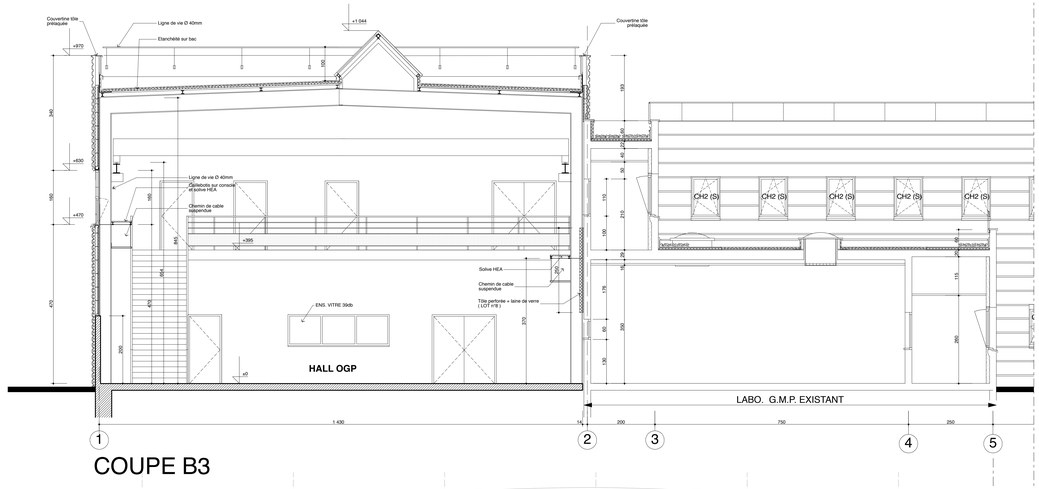

COUPE B3

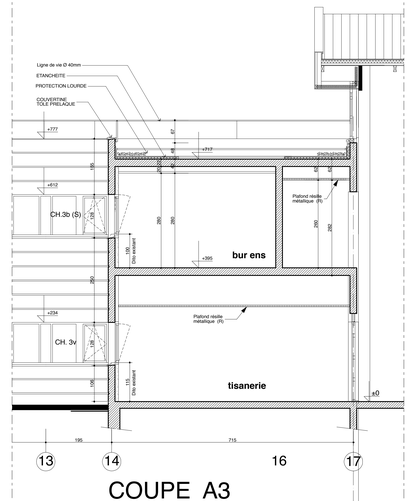


COUPE A3

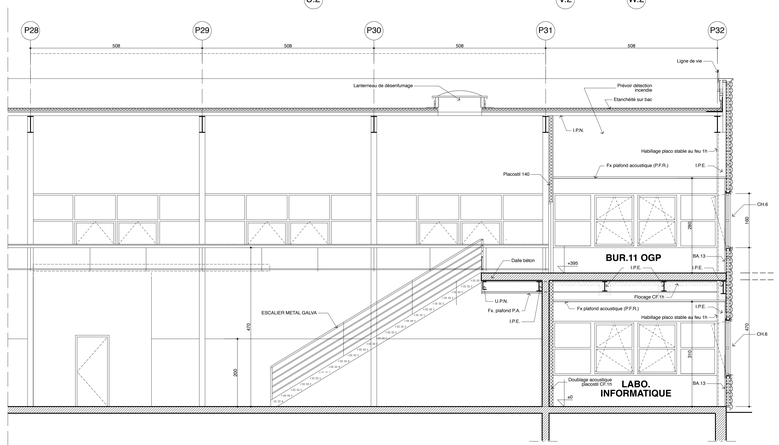


COUPE E3


Département O.G.P.

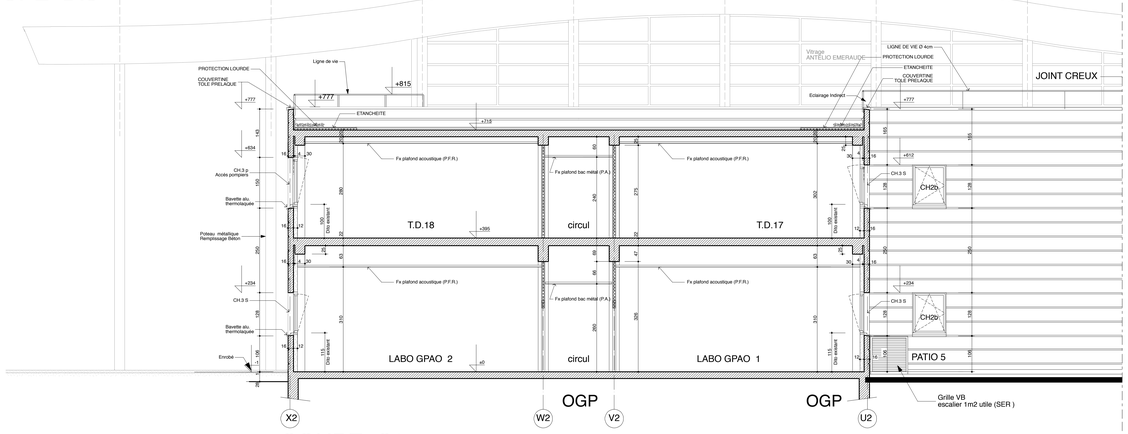



COUPE C3

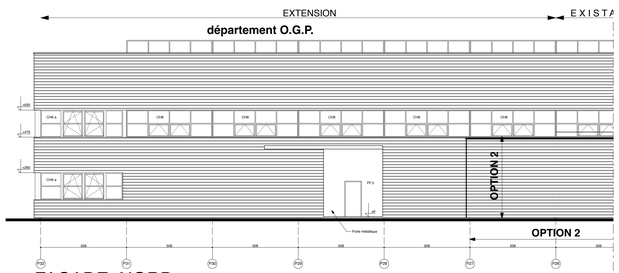


FACADE NORD

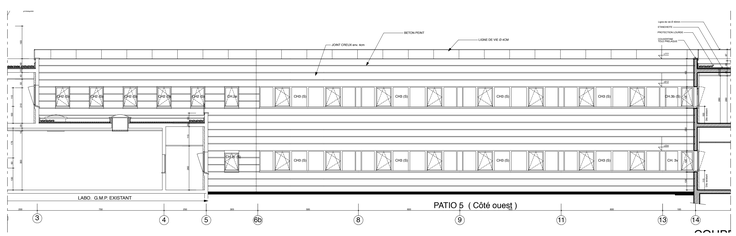


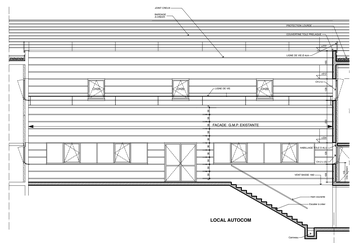


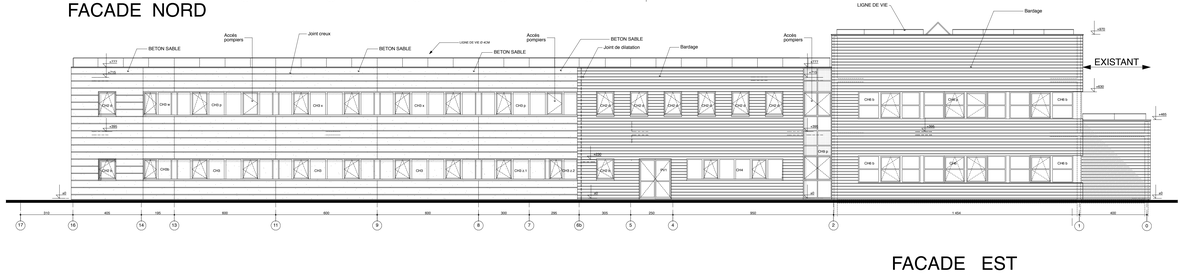

FACADE EST

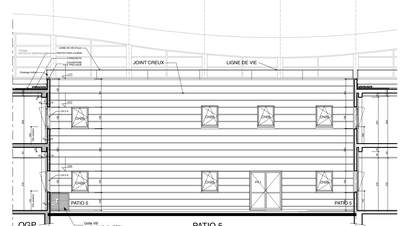

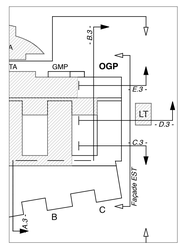

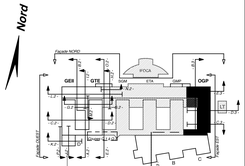

MODIFICATION

N° PLAN **4F1** Dossier N° **N 232**

SERIE ARCHITECTURE

REGION DES PAYS DE LA LOIRE

IUT DE CARQUEFOU TRANCHE 2

CONSTRUCTION et EXTENSION DEPARTEMENTS -FORUM-PLOTS DE L'IUT DE NANTES SITE de la FLEURIAYE à CARQUEFOU

Demandeur PC : Region des Pays de la Loire
1 Rue de la Loire TEL /02.40.41.41.41

○	APS	PRO	○
○	PC	EXE	○
○	APD	AOR	●

DOSSIER DES OUVRAGES EXECUTES

COUPES (A - B - C - D et E)
FACADES *O.G.P.*

ECHELLE : 1/100 1/200 — **Date le : 03 Octobre 2005**

ARCHITECTES mandataires

SCP GONFREVILLE-LAHON DORET
7 rue Condorcet
44000 NANTES
TEL : 02.40.73.77.20
FAX : 05.46.67.28.85

ARCHITECTE sous-traitant

M. THIBAULT
7 rue Condorcet
44100 NANTES
TEL : 02.40.69.22.00
FAX : 02.40.69.05.58

ARCHITECTE D'intérieur

Cabinet ARDA Mr VERGER
2 Place Jean V
44000 NANTES
TEL : 02.40.73.73.45
FAX : 02.40.71.80.56

BET ELECTRIC./ THERMIQUE

SARL DURLANT SANCHOCHIC
1501 Avenue Jacque Cartier
44700 ORVAULT
TEL : 02.28.03.13.80
FAX : 02.40.92.29.95

BET VRD

Sté ETUDES TECHNIQUES PRALID
8 Avenue des Thébaudières
44800 ST HERBLAIN BP 232
TEL : 02.28.09.09.09
FAX : 02.40.94.80.99

BET STRUCTURE

I.B.A.
7 rue Condorcet
44100 NANTES
TEL : 02.40.47.14.80
FAX : 02.40.69.58.14

E.C.T.S.
10 , bis Av du Maréchal de Lattre de Tassigny
44400 REZE CEDEX
TEL : 02.51.11.14.10
FAX : 02.51.11.14.19

BET ACOUSTIQUE

ITAC
16 Rue Père Chevalier
44000 NANTES
TEL : 02.40.14.01.95
FAX : 02.40.14.01.96

BUREAU DE CONTROLE

NORISKO Construction
Rue de la Maison Neuve
BP 413
44475 ST HERBLAIN CEDEX
TEL : 02.28.03.03.24
FAX : 02.28.03.18.97

Coord. SECURITE-SANTE

COBATI
49 route de Nantes
44430 LE LOROUX-BOTTEREAU
TEL : 02.40.71.03.49
FAX : 02.40.33.68.09