

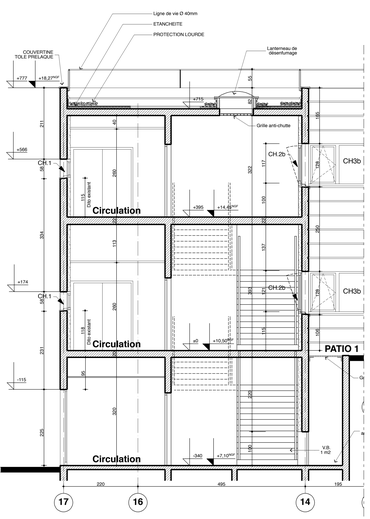



COUPE A2

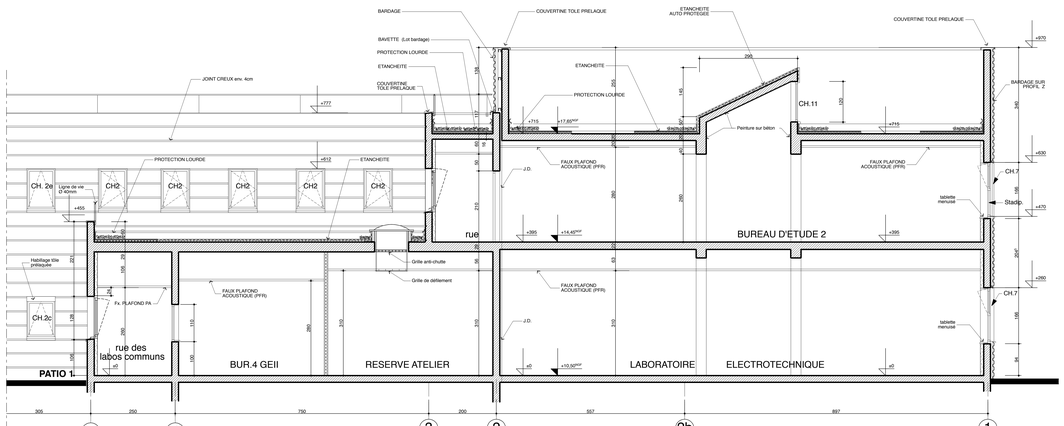


COUPE B2

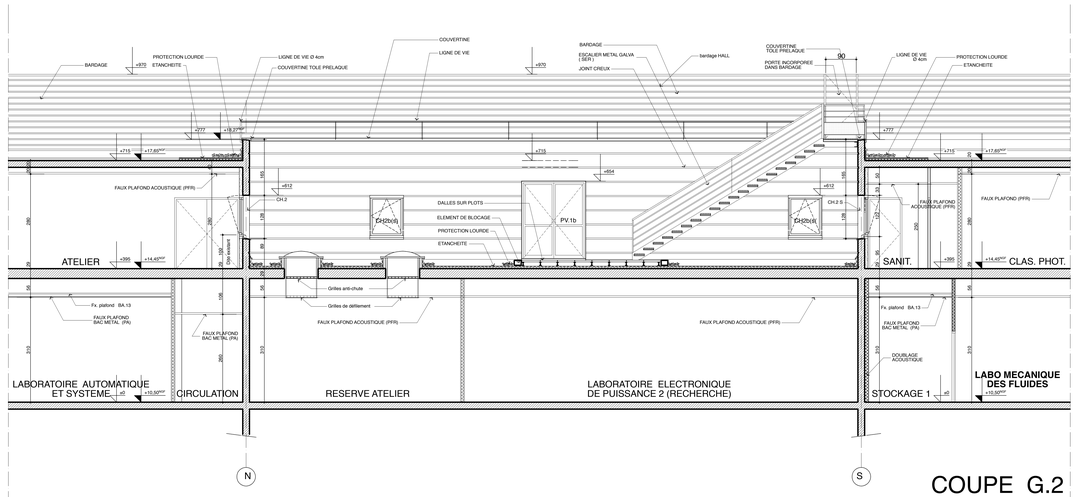

COUPE G.2

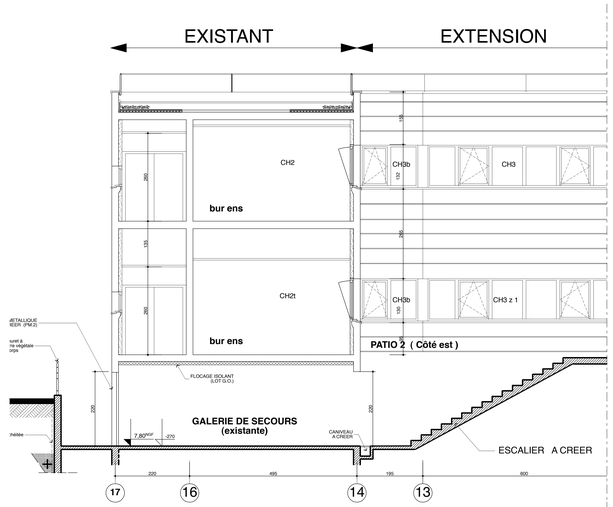


COUPE E2

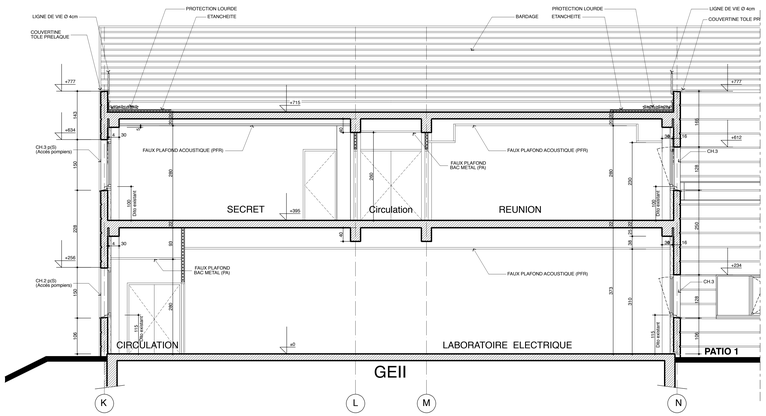


GEII

COUPE C2

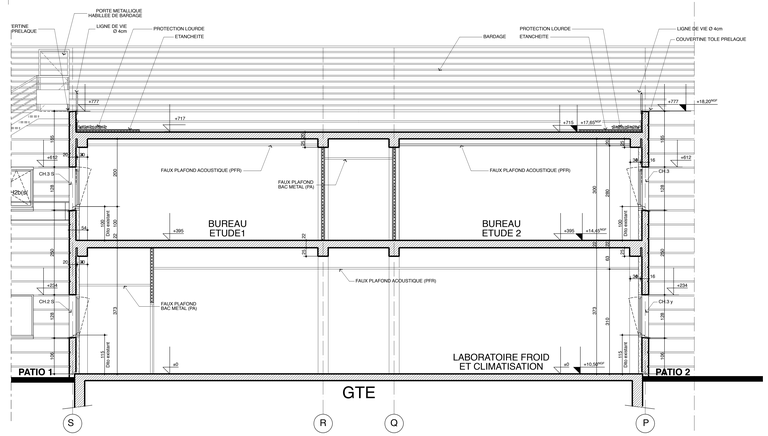


GTE


COUPE D2

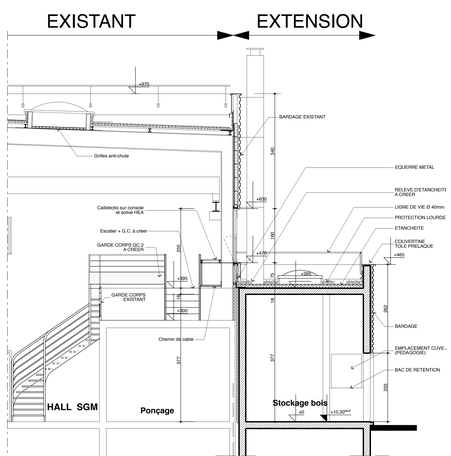


COUPE H.2

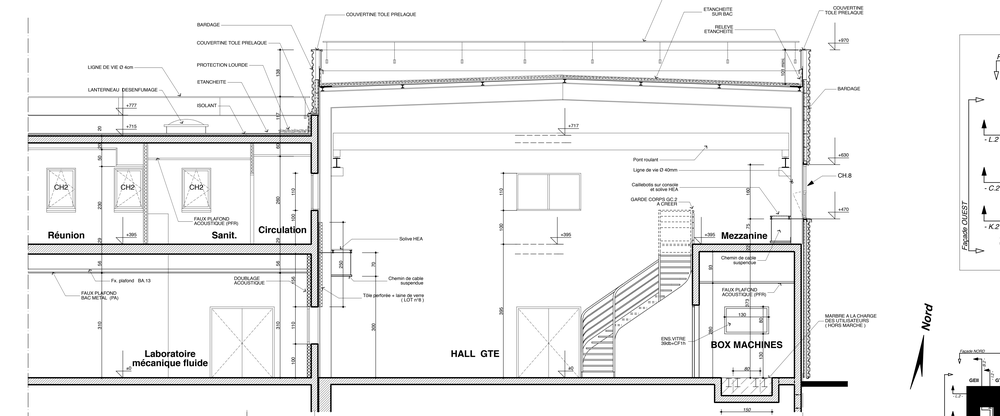

COUPE I.2

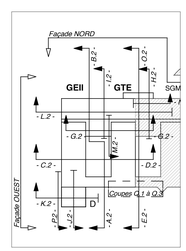

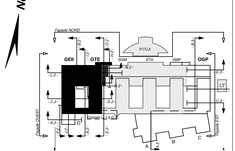

Nord

MODIFICATION

N° PLAN 4F2 — Dossier N° N 232

SERIE ARCHITECTURE

REGION DES PAYS DE LA LOIRE

IUT DE CARQUEFOU TRANCHE 2

CONSTRUCTION et EXTENSION DEPARTEMENTS -FORUM-PLOTS DE L'IUT DE NANTES

SITE de la FLEURIAYE à CARQUEFOU

Demandeur PC : Region des Pays de la Loire
1 Rue de la Loire TEL :02.40.41.41.41

○ APS	PRO ○
○ PC	EXE ○
○ APD	AOR ●

DOSSIER DES OUVRAGES EXECUTES

COUPES (A - B - C - D - E - G - H et I)
- GEII / GTE -

ECHELLE : 1/50 **Date le :** 03 Octobre 2005

ARCHITECTES mandataires
SCP GONFREVILLE/LAHON DUNET
7 rue Condorcet 44100 NANTES
TEL : 02.40.73.77.20
FAX : 05.46.67.28.85

ARCHITECTE sous-traitant
M. THIBAULT
1 Rue de la Loire
44100 NANTES
TEL : 02.40.69.22.00
FAX : 02.40.69.65.58

ARCHITECTE D'intérieur
Cabinet ARDA Mr VERGER
2 Place Jean V
44000 NANTES
TEL : 02.40.75.73.45
FAX : 02.40.71.60.35

BET ELECTRIC / THERMIQUE
SARL DUPLANT SANCHO/GC
1001 Avenue Pierre Cartier
44801 ST HERBLAIN
TEL : 02.28.03.13.80
FAX : 02.40.92.29.95

BET VRD
Sté ETUDES TECHNIQUES OUEST
9 Avenue des Thebaudières
44800 St. HERBLAIN BP 332
TEL : 02.40.94.80.00
FAX : 02.40.94.80.99

BET STRUCTURE
I.B.A
7 rue Condorcet
44100 NANTES
TEL : 02.40.73.54.80
FAX : 02.40.69.98.14

E.C.T.S.
10 , bis Av du Maréchal
de Lattre de Tassigny
44115 BASSE GOULAINE
TEL : 02.51.11.14.15
FAX : 02.51.11.14.19

BET ACOUSTIQUE
ITA
7 Rue Pithe Chevalier
44000 NANTES
TEL : 02.40.14.01.95
FAX : 02.40.14.01.28

BUREAU DE CONTROLE
NORISKO Construction
Rue de la Maison Neuve
BP 413
44819 SAINT-HERBLAIN CEDEX
TEL : 02.28.09.09.24
FAX : 02.28.03.18.97

Coord. SECURITE-SANTE
COBATI
Chemin de Nantes
44430 LE LOROUX-BOTTEREAU
TEL : 02.51.71.83.49
FAX : 02.40.33.88.09