




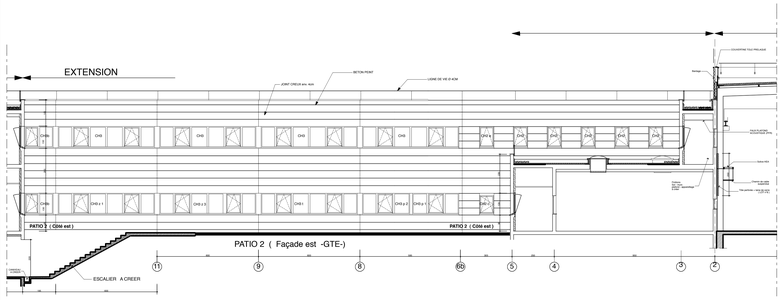


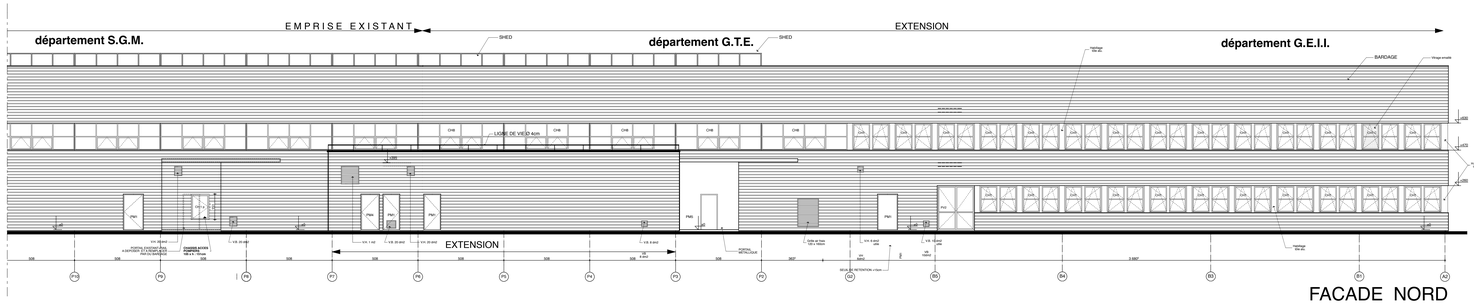


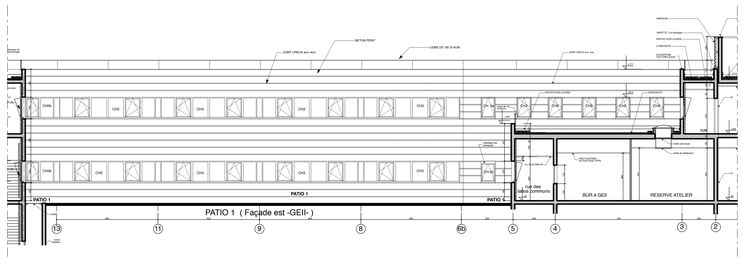


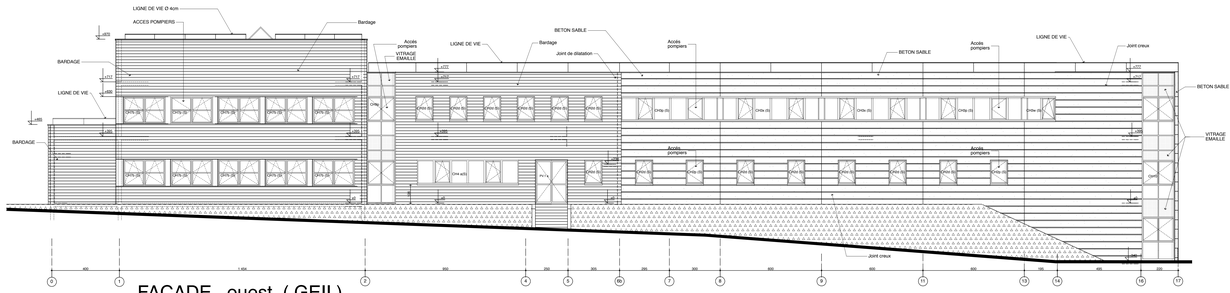


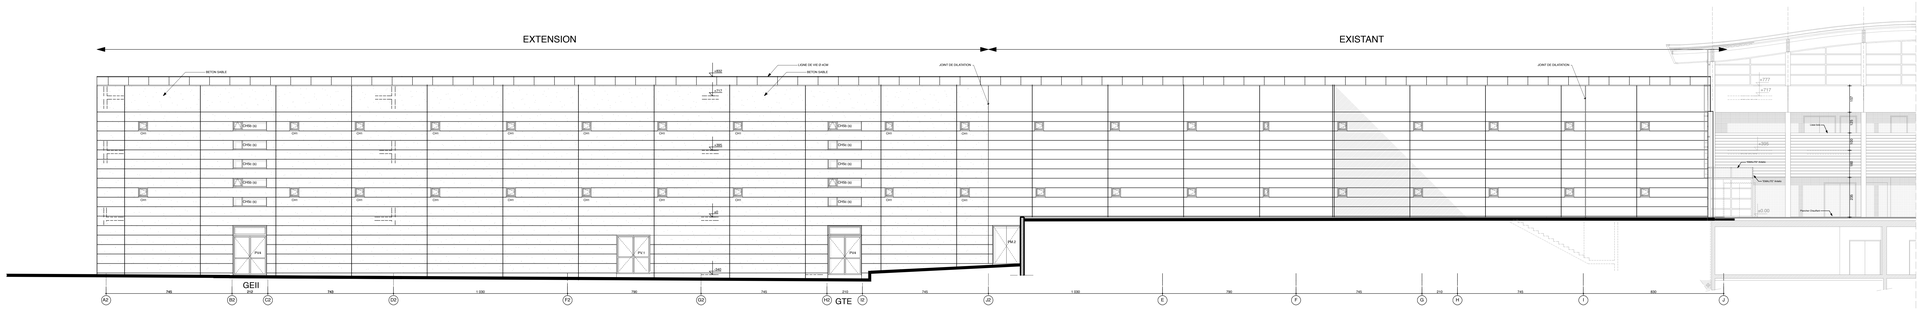

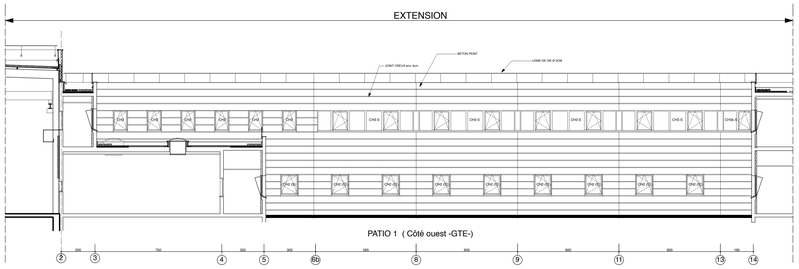


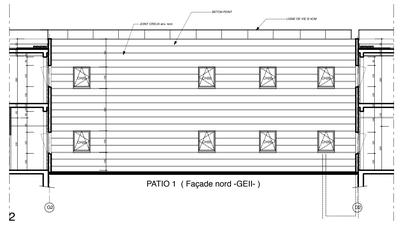

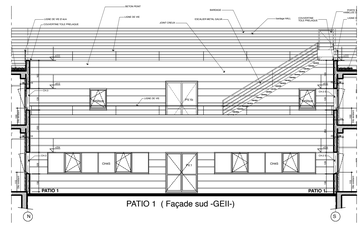

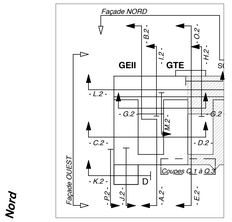

Nord

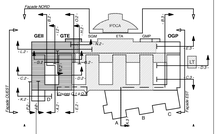

MODIFICATION

N° PLAN **4G1**

Dossier N° **N 232**

SERIE ARCHITECTURE

REGION DES PAYS DE LA LOIRE

IUT DE CARQUEFOU TRANCHE 2

CONSTRUCTION et EXTENSION DEPARTEMENTS - FORUM-PLOTS DE L'IUT DE NANTES

SITE de la FLEURIAYE à CARQUEFOU

Demandeur PC : Region des Pays de la Loire
1 Rue de la Loire TEL :02.40.41.41.41

○	APS	PRO	○
○	PC	EXE	○
○	APD	AOR	●

DOSSIER DES OUVRAGES EXECUTES

FACADES

- GEII / GTE -

ECHELLE : 1/100 **Date le : 03 Octobre 2005**

ARCHITECTES mandataires
SCP GONFREVILLE&LAHON
GONFREVILLE
7 rue Condorcet
44000 NANTES
TEL : 02.40.73.72.20
FAX : 02.40.47.26.05

ARCHITECTE sous-traitant
M. THIBAULT
7 rue Condorcet
44000 NANTES
TEL : 02.40.89.22.00
FAX : 02.40.69.65.58

ARCHITECTE D'intérieur
Cabinet ARDA Mr VERGER
2 Place Aristide Briand
44000 NANTES
TEL : 02.40.89.73.45
FAX : 02.40.71.80.56

BET ELECTRIC / THERMIQUE

SARL DUPLANT SANCHO/IGC
1501 Avenue Jacques Cartier
44810 St HERBLAIN
TEL : 02.40.92.29.90
FAX : 02.40.92.29.95

BET VRD

ISI ETUDES TECHNIQUES
Parc Activ.
4 Avenue des Thébaudières
44800 St HERBLAIN BP 232
TEL : 02.28.09.18.00
FAX : 02.40.94.80.99

BET STRUCTURE
I.B.A
7 rue Condorcet
44105 NANTES
TEL : 02.40.73.54.80
FAX : 02.40.69.68.14

E.C.T.S
Bât. 3A Av du Maréchal
de Tassigny
44412 REZE CEDEX
TEL : 02.51.11.14.10
FAX : 02.51.11.14.19

BET ACOUSTIQUE
ITAC
16 Rue Prire Chevalier
44000 NANTES
TEL : 02.40.14.01.95
FAX : 02.40.14.01.28

BUREAU DE CONTROLE
NORISKO Construction
Parc de la Maison Neuve
BP 415
44819 St HERBLAIN CEDEX
TEL : 02.28.03.18.00
FAX : 02.28.03.18.97

Coord. SECURITE-SANTE

COBATI
49 route de Nantes
44220 COUERON NOTRE/EAU
TEL : 02.51.71.33.40
FAX : 02.40.34.88.08