

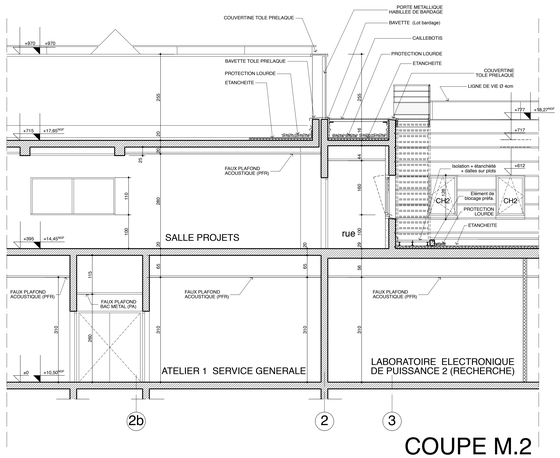


COUPE M.2

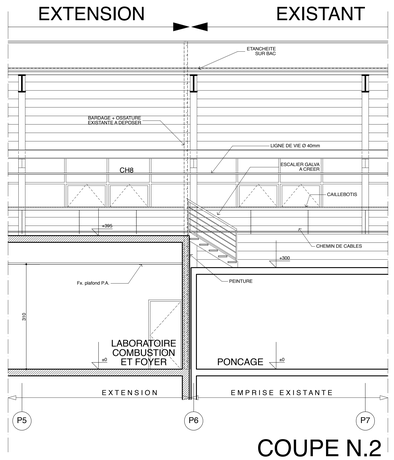


COUPE N.2

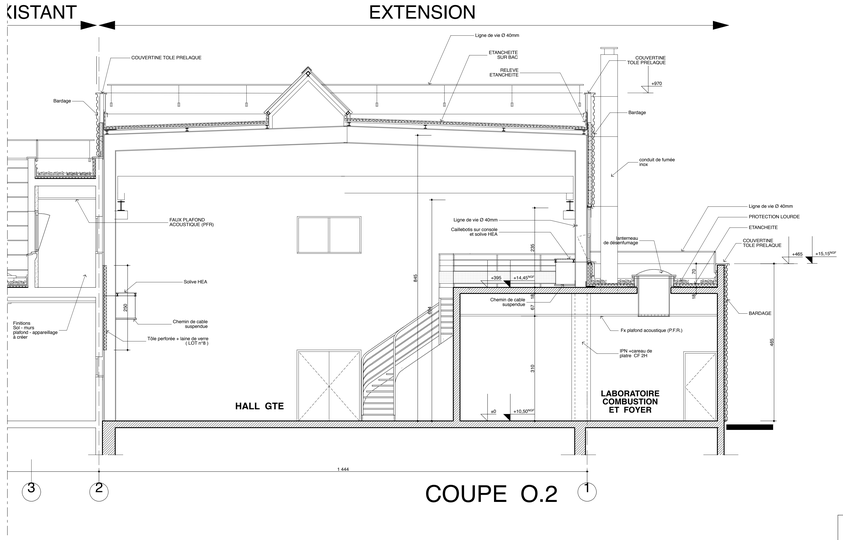


COUPE O.2

COUPE Q.2

COUPE Q.3

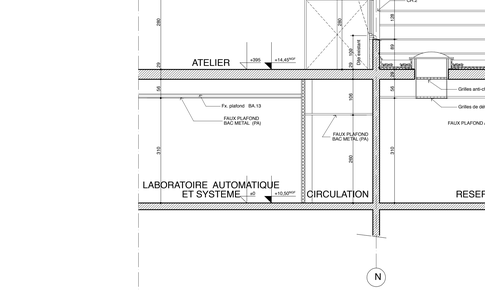

COUPE E2

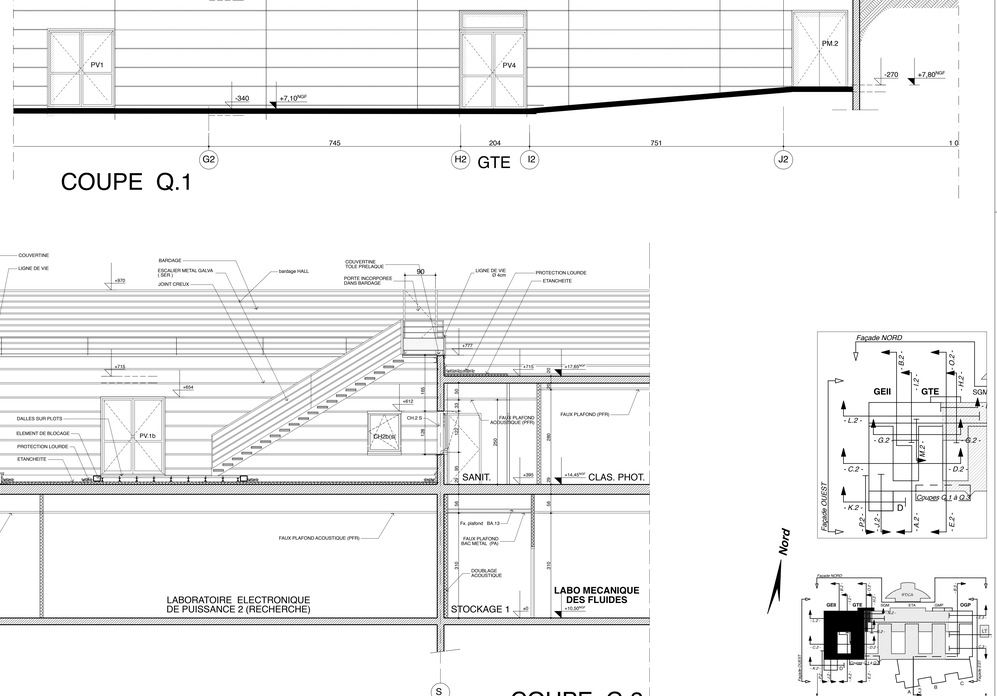

COUPE Q.1

COUPE G.2

MODIFICATION

N° PLAN	Dossier N°
4F3	N 232

SERIE ARCHITECTURE

REGION DES PAYS DE LA LOIRE

IUT DE CARQUEFOU TRANCHE 2

CONSTRUCTION et EXTENSION DEPARTEMENTS -FORUM-PLOTS DE L'IUT DE NANTES SITE de la FLEURIAYE à CARQUEFOU

Demandeur PC : Region des Pays de la Loire
1 Rue de la Loire TEL 02.40.41.41.41

○	APS	PRO	○
○	PC	EXE	○
○	APD	AOR	●

DOSSIER DES OUVRAGES EXECUTES

COUPES E - G - M - N et O
Q.1 à Q.3
- GEII / GTE -

ECHELLE : 1/50 **Date le : 03 Octobre 2005**

ARCHITECTES mandataires
SCP GONFREVILLE/LAHON DUMET
7 rue Condorcet
44000 NANTES
TEL : 02.40.73.77.20
FAX : 05.46.67.28.85

ARCHITECTE sous-traitant
M. THIBAULT
7 rue Condorcet
44100 NANTES
TEL : 02.40.69.22.00
FAX : 02.40.89.65.58

ARCHITECTE D'intérieur
Cabinet ARDA Mr VERGER
2 Place Jean V
44000 NANTES
TEL : 02.40/83.73.45
FAX : 02.40.71.80.56

BET ELECTRIC./ THERMIQUE
SARL DUPLANT SANCHO/ASC
Parc d'activités Cartier
44811 St HERBLAIN
TEL : 02.28.03.13.80
FAX : 02.40.92.29.95

BET VRD
Ste ETUDES TECHNIQUES PRAUD
Avenue des Thébaudières
44800 St HERBLAIN BP 232
TEL : 02.28.09.18.00
FAX : 02.40.94.80.99

BET STRUCTURE
I.B.A
7 rue Condorcet
44100 NANTES
TEL : 02.40.73.54.80
FAX : 02.40.69.68.14

E.C.T.S.
10 , bis Av du Maréchal
Joffre BP 20 Beaucouzé
44410 ST GEORGES
TEL : 02.51.11.14.10
FAX : 02.51.11.14.19

BET ACOUSTIQUE
ITAC
16 Rue Pitre Chevalier
44000 NANTES
TEL : 02.40.14.01.95
FAX : 02.40.14.01.28

BUREAU DE CONTROLE
NORISKO Construction
Rue de la Maison Neuve
BP 30
44810 St HERBLAIN CEDEX
TEL : 02.28.03.29.24
FAX : 02.28.03.15.97

Coord. SECURITE-SANTE
COBATI
49 route de Nantes
44430 LE LOROUX-BOTTEREAU
TEL : 02.51.71.92.49
FAX : 02.40.33.88.09