

département G.M.P.

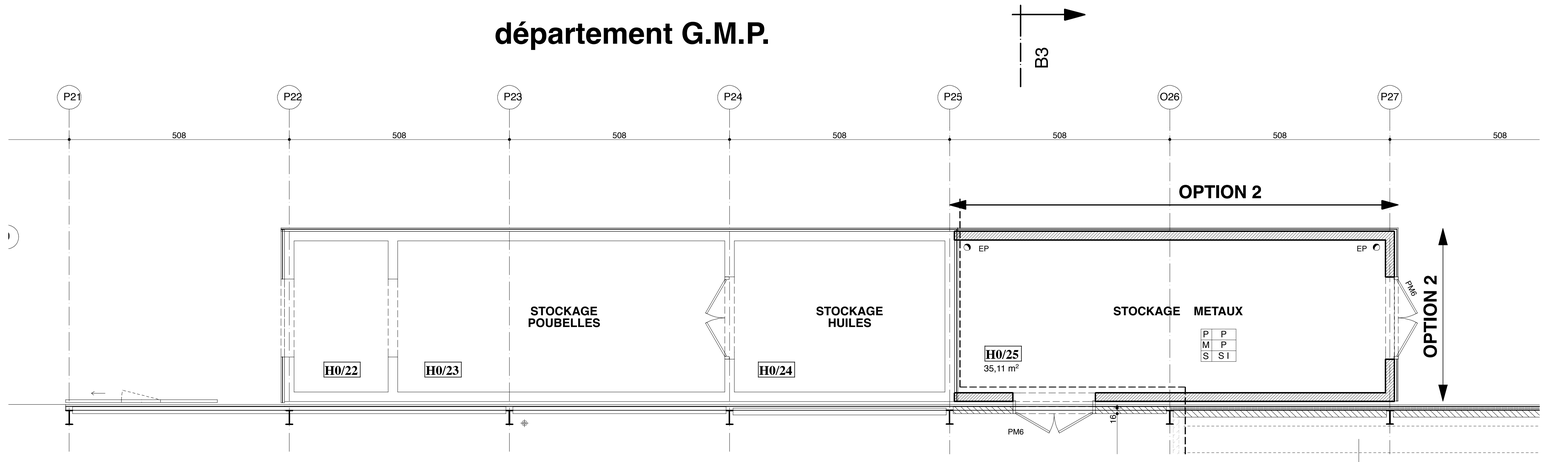

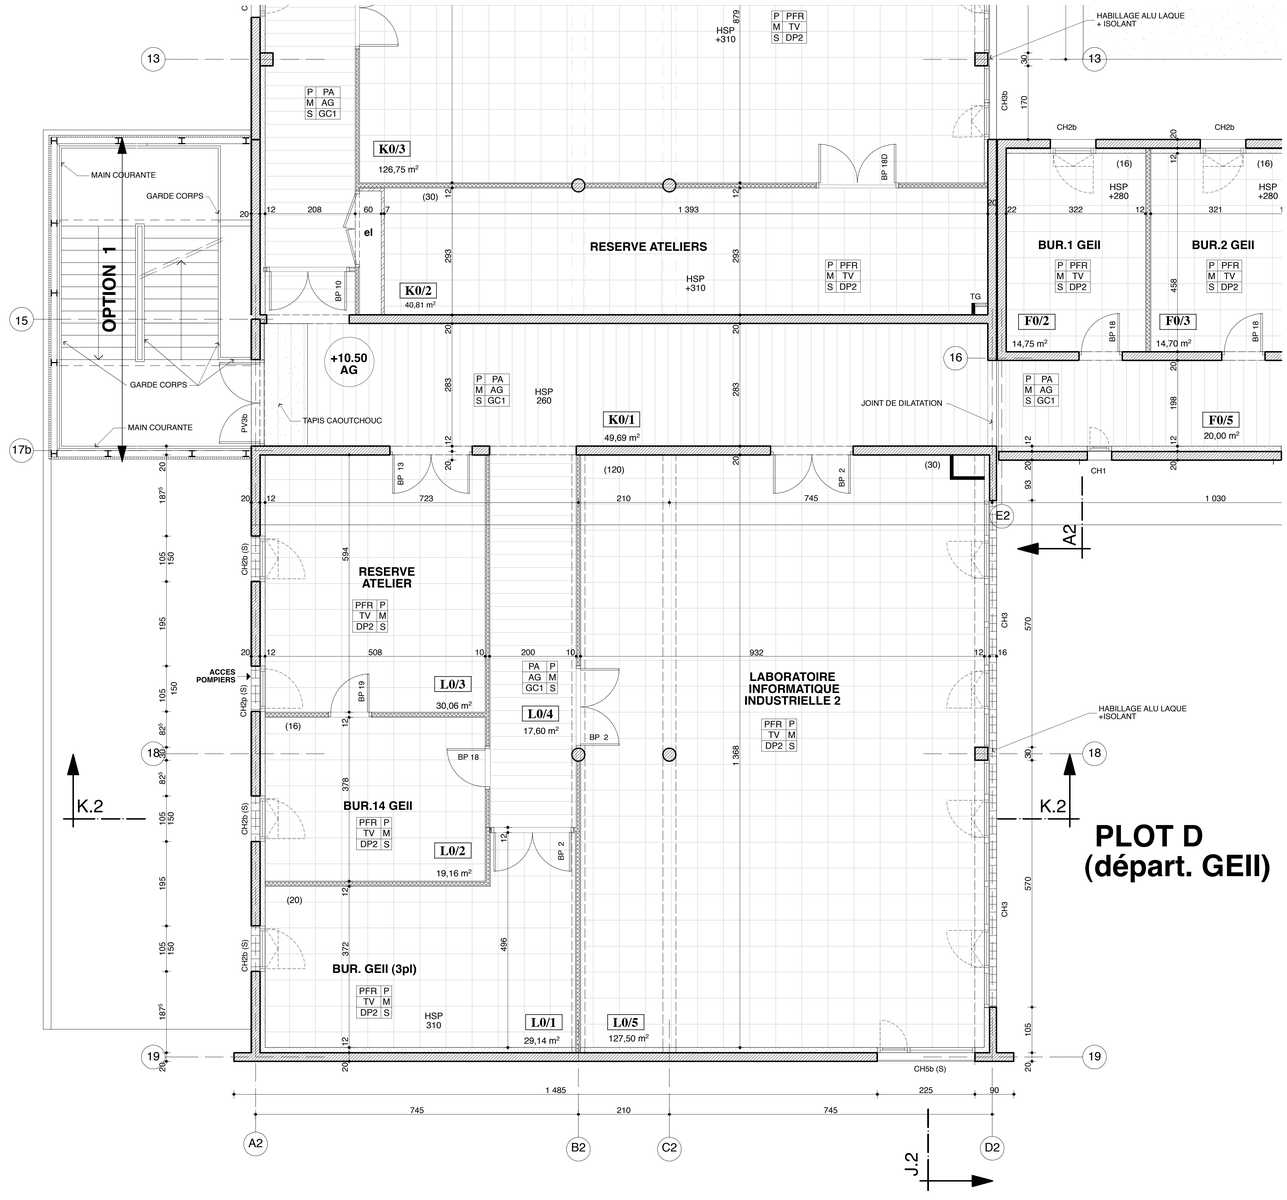

LEGENDE

- MUR BETON 20cm,16cm, OU15cm
- Maconerie existante
- DOUBLAGE 100+13 HD
- DOUBLAGE 60+13 HD
- DOUBLAGE GAINES LAINE 45+13 HD
- CLOISON GAINES DESENFUMAGE EN CARREAU DE PLATRE
- CLOISON GAINES 72/48
- CLOISON DISTRIBUTION 72/48
- CLOISON DISTRIBUTION 98/48
- CLOISON DISTRIBUTION 98/48 +LAINE 45
- CLOISON DISTRIBUTION 120/70+LAINE 75
- CLOISON DISTRIBUTION 132/70+LAINE 65
- CLOISON DISTRIBUTION 200/70+LAINE
- COMPLEXE DECORATIF COMPOSE D'UNE PARTIE BASSE EN BOIS +ISOLANT ET D'UNE PARTIE HAUTE COMPOSE D'UN MOLETON+OSS.+TISSUS TENDU JUSQU'AU PLAFOND
- BARDAGE SIMPLE PEAU + ISOL +PLACO
- BARDAGE SIMPLE PEAU +ISOL+PARPAING (HT 200 PUIS DOUBLE PEAU)
- TOLE PERFO. +L.V.
- TG — TRAPPE ACCES GAINE 60/60
- SOFFITE MENUISE
- CONDUIT GAINE COUPE FEU

P | PFR	P=PLAFOND
M | TV	M=FINITION MUR
S | DP2	S=SOL

P=PLAFOND


P	PEINTURE SUR BETON
PFR	PLAFOND EN FIBRE DE ROCHES
PA	PLAFOND BAC METAL
PA+L	PLAFOND BAC METAL +LAINE
PAE	PLAFOND BAC METAL EXTERIEUR
R	PLAFOND A RESILLES ALLIAGE ALU PRELAQUE
GY	PLAFOND DALLE 60/60 TYPE GYPTONE
P1	PLAFOND METAL SUPORT DE LA TOITURE COURBE DU FORUM
P2	PLAFOND METAL SOUS DEBORD TOITURE ET AUVENT FORUM

M=FINITION MUR

TV	PEINTURE SUR TOILE DE VERRE
TT	TISSU TENDU
AG	PEINTURE ANTI-GRAFFITI
P	PEINTURE SUR BETON OU PLACO
PA	PEINTURE ALIMENTAIRE SUR BETON OU PLACO
F	FAIENCE 10/10+LISTEL
M1	MEDIUM PERFORE

S=SOL

DP1	DALLE PLASTIQUE 50/50 U3
DP2	DALLE PLASTIQUE 50/50 U4
GC1	GRES CERAME 30/30
GC2	GRES CERAME 20/20
RE	REVETEMENTS ESCALIER
PS	PEINTURE DE SOL
EP	RESINE EPOXY
SI	SOL INDUSTRIELLE
TB	TAPIS BROSSE
ST	MOQUETTE EN DALLES
SI	SOL INDUSTRIELLE

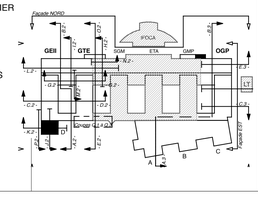

MODIFICATION

N° PLAN 8B — **Dossier N° N 232** — **SERIE ARCHITECTURE**

REGION DES PAYS DE LA LOIRE

IUT DE CARQUEFOU TRANCHE 2

CONSTRUCTION et EXTENSION DEPARTEMENTS -FORUM-PLOTS DE L'IUT DE NANTES SITE de la FLEURIAYE à CARQUEFOU

Demandeur PC : Region des Pays de la Loire
1 Rue de la Loire TEL :02.40.41.41.41

○	APS	PRO	○
○	PC	EXE	○
○	APD	AOR	●

DOSSIER DES OUVRAGES EXECUTES

OPTIONS: RDC — **1- PLOT D dep.GEII 2-stock.métaux dep.GMP**

ECHELLE : — **Date le : 03 Octobre 2005**

ARCHITECTES mandataires
SCP GONFREVILLE/LAHON DUMET
7 rue Condorcet
44100 NANTES
TEL : 02.40.73.27.20
FAX : 05.46.67.29.85

ARCHITECTE sous-traitant
M. THIBAULT
7 rue Condorcet
44100 NANTES
TEL : 02.40.69.22.00
FAX : 02.40.69.65.58

ARCHITECTE D'intérieur
Cabinet ARDA Mr VERGER
2 Place Jean V
44000 NANTES
TEL : 02.40.69.73.45
FAX : 02.40.71.80.56

BET ELECTRIC / THERMIQUE
SARL DUPLANT SANCHO/IGC
1501 Avenue Jacque Cartier
44811 St. HERBLAIN
TEL : 02.28.03.13.80
FAX : 02.40.92.29.95

BET VRD
Gtu ETUDES TECHNIQUES
49 route de Nantes
6 Avenue des Thébaudières
44800 St. HERBLAIN BP 232
TEL : 02.28.09.18.00
FAX : 02.40.94.80.99

BET STRUCTURE
I.B.A
7 rue Condorcet
44100 NANTES
TEL : 02.40.73.54.80
FAX : 02.40.69.68.14

E.C.T.S.
10 , bis Av du Marechal
de Lattre de Tassigny
44412 REZE CEDEX
TEL : 02.51.11.14.10
FAX : 02.51.11.14.19

BET ACOUSTIQUE
ITAC
16 Rue Pitre Chevalier
44000 NANTES
TEL : 02.40.14.01.95
FAX : 02.40.14.01.28

BUREAU DE CONTROLE
NORISKO Construction
Parc de la Maison Neuve
BP 4151
44819 St HERBLAIN CEDEX
TEL : 02.28.03.29.24
FAX : 02.28.03.18.97

Coord. SECURITE-SANTE
COBATI
49 route de Nantes
6 Avenue LONDUN BOTTEREAU
TEL : 02.51.71.93.49
FAX : 02.40.33.88.09