
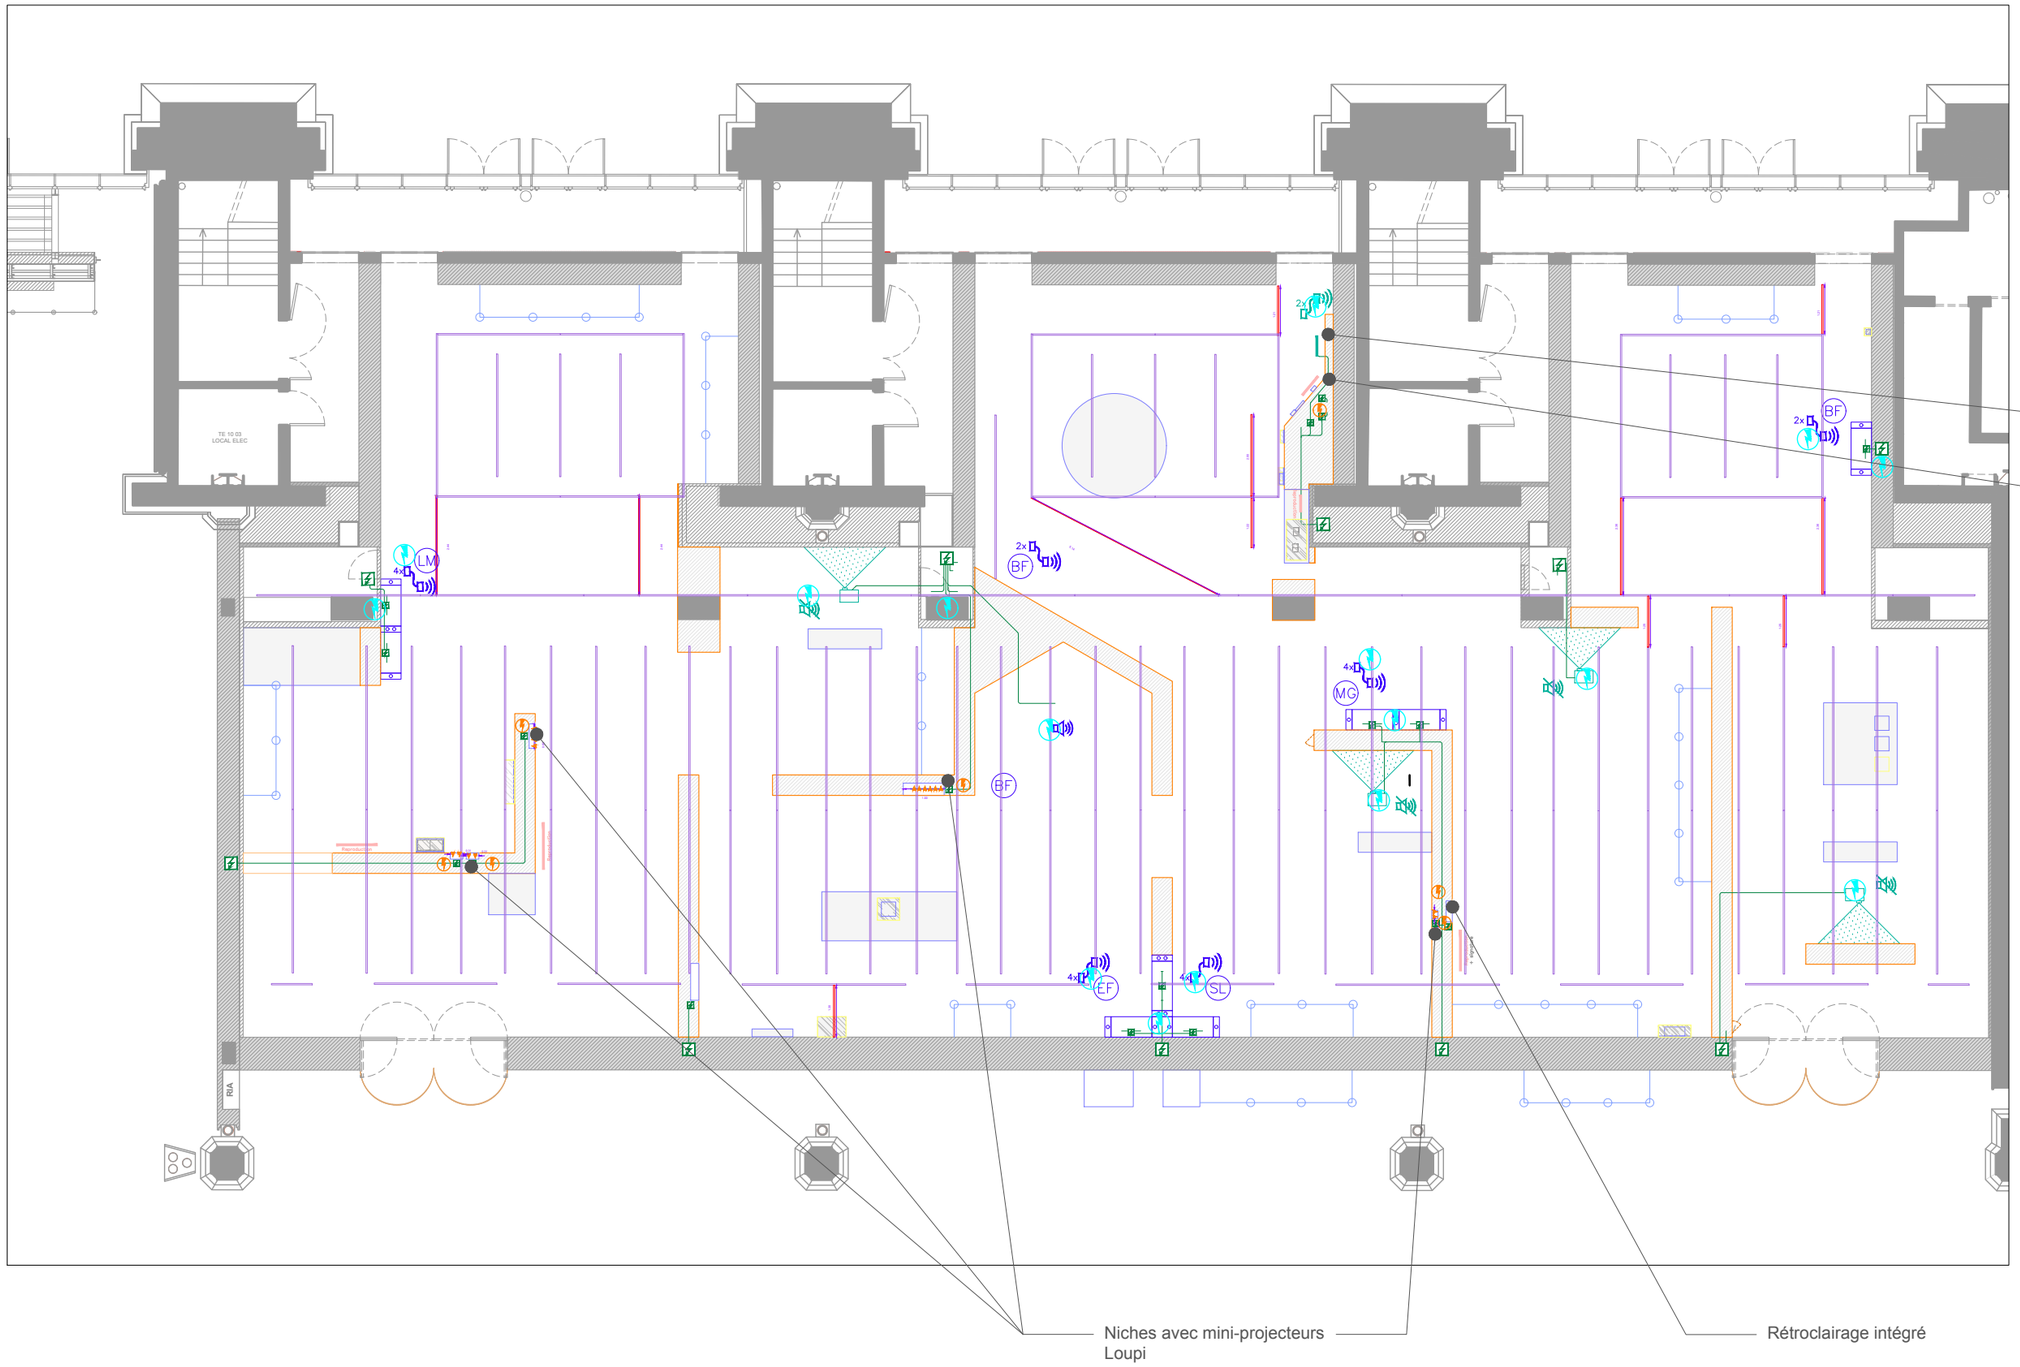



STUDIO 10-30 Conception Lumière +33 (0)6 81 59 75 83 hello@studio10-30.com	MAITRISE D'OUVRAGE	PROJET	DOCUMENT	PHASE	ECHELLE	DATE	PAGE
	MUSEE D'ORSAY	FAMILLE	PLAN ELECTRIQUE	DCE	1/150	13/09/2026	

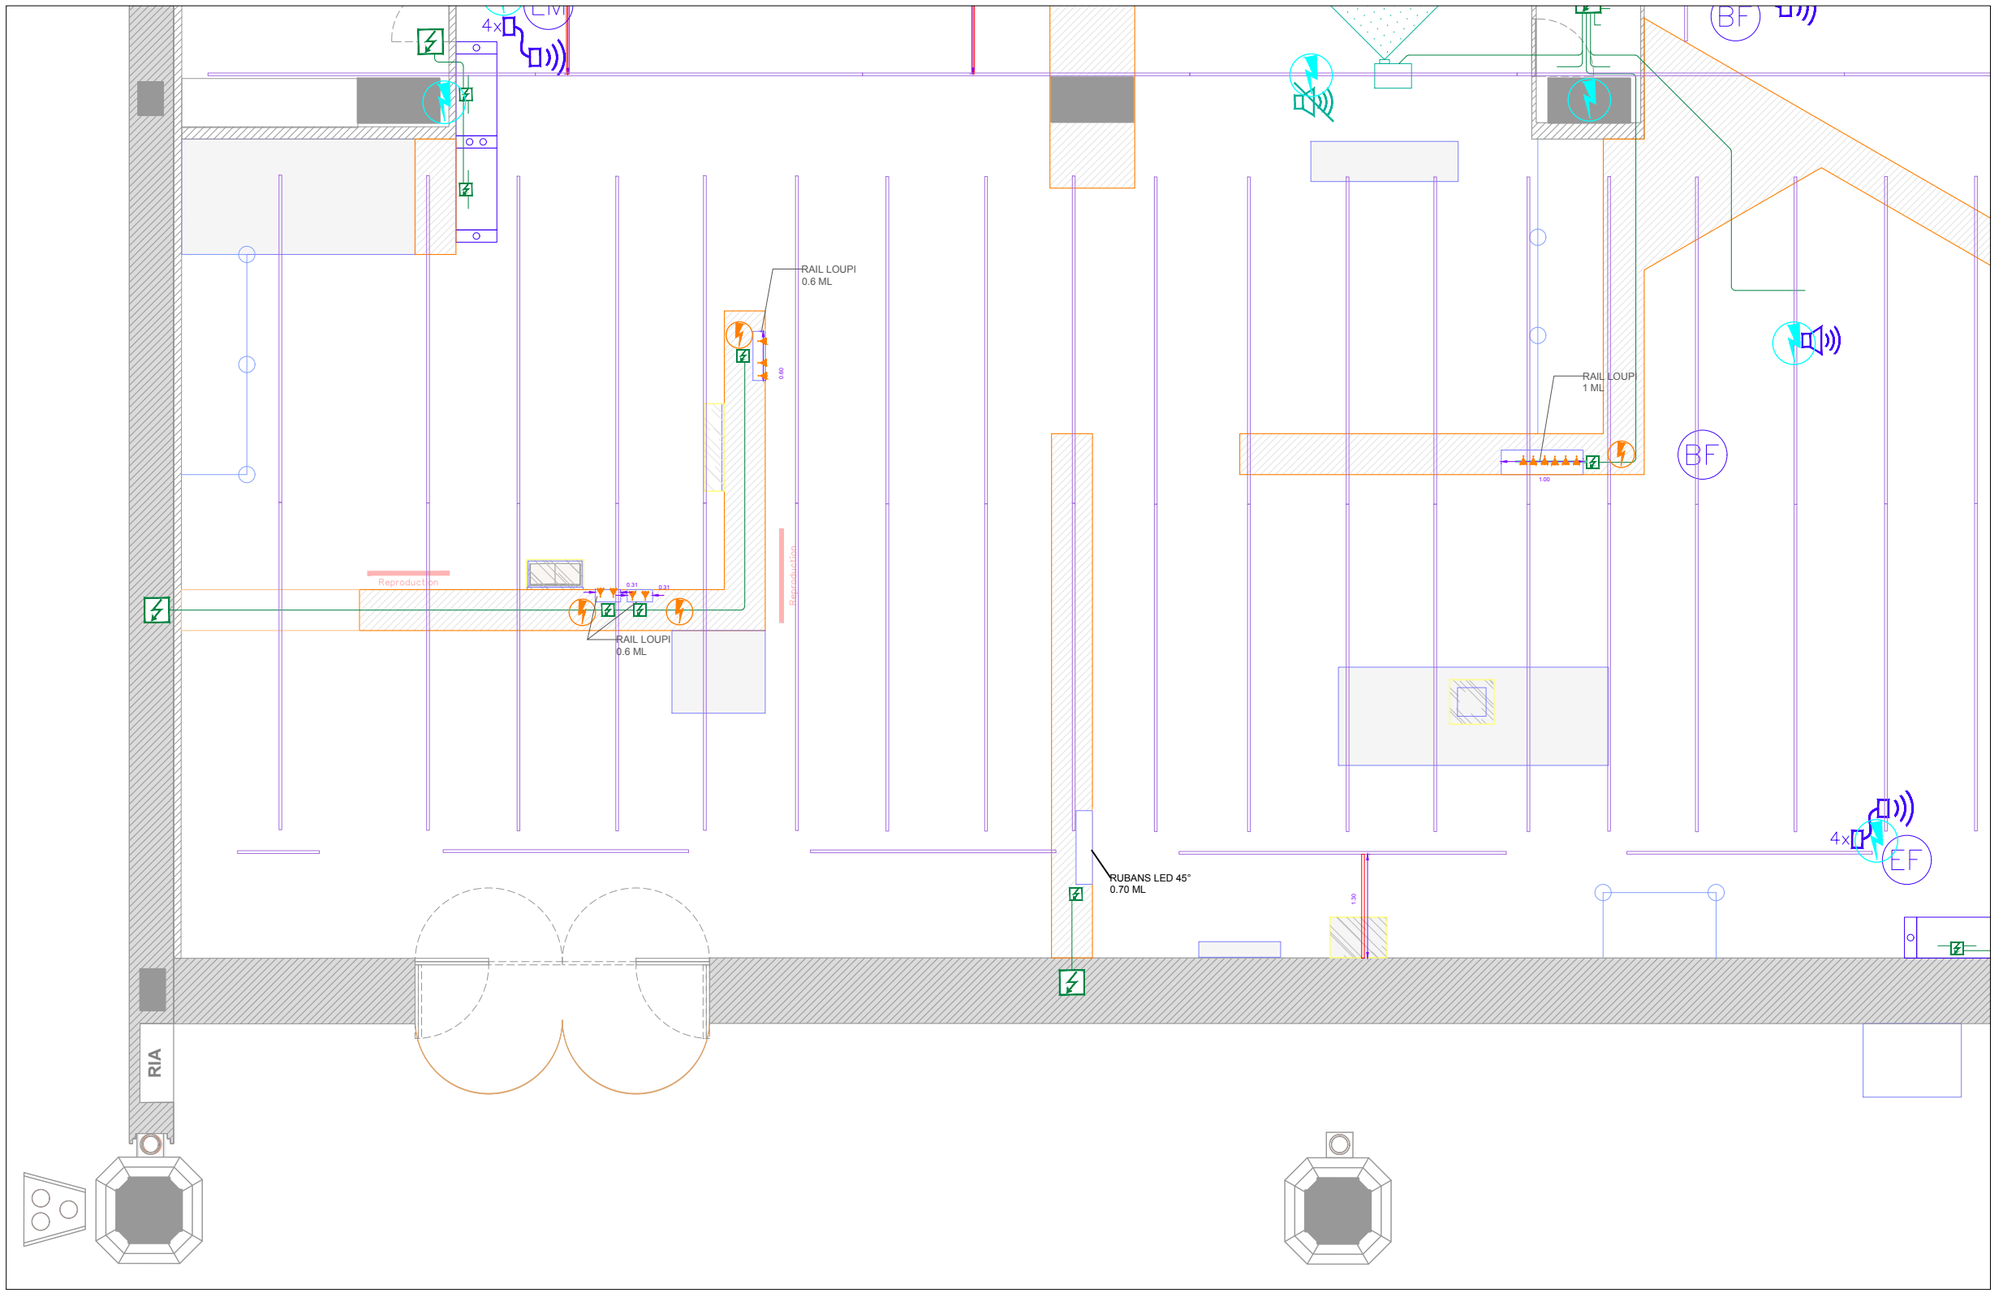


LEGENDE

- RAILS À AJOUTER (LOCATION)
- RAILS PERMANENTS (ORSAY)
- ALIMENTATION RAIL LOUPI
- RAIL LOUPI
- MINI PROJECTEUR LOUPI
- ALIMENTATION AV
- ALIMENTATION RUBAN LED


STUDIO 10-30 Conception Lumière +33 (0)6 81 59 75 83 hello@studio10-30.com	MAITRISE D'OUVRAGE	PROJET	DOCUMENT	PHASE	ECHELLE	DATE	PAGE
	MUSEE D'ORSAY	FAMILLE	PLAN ELECTRIQUE	DCE	1/150	13/09/2026	

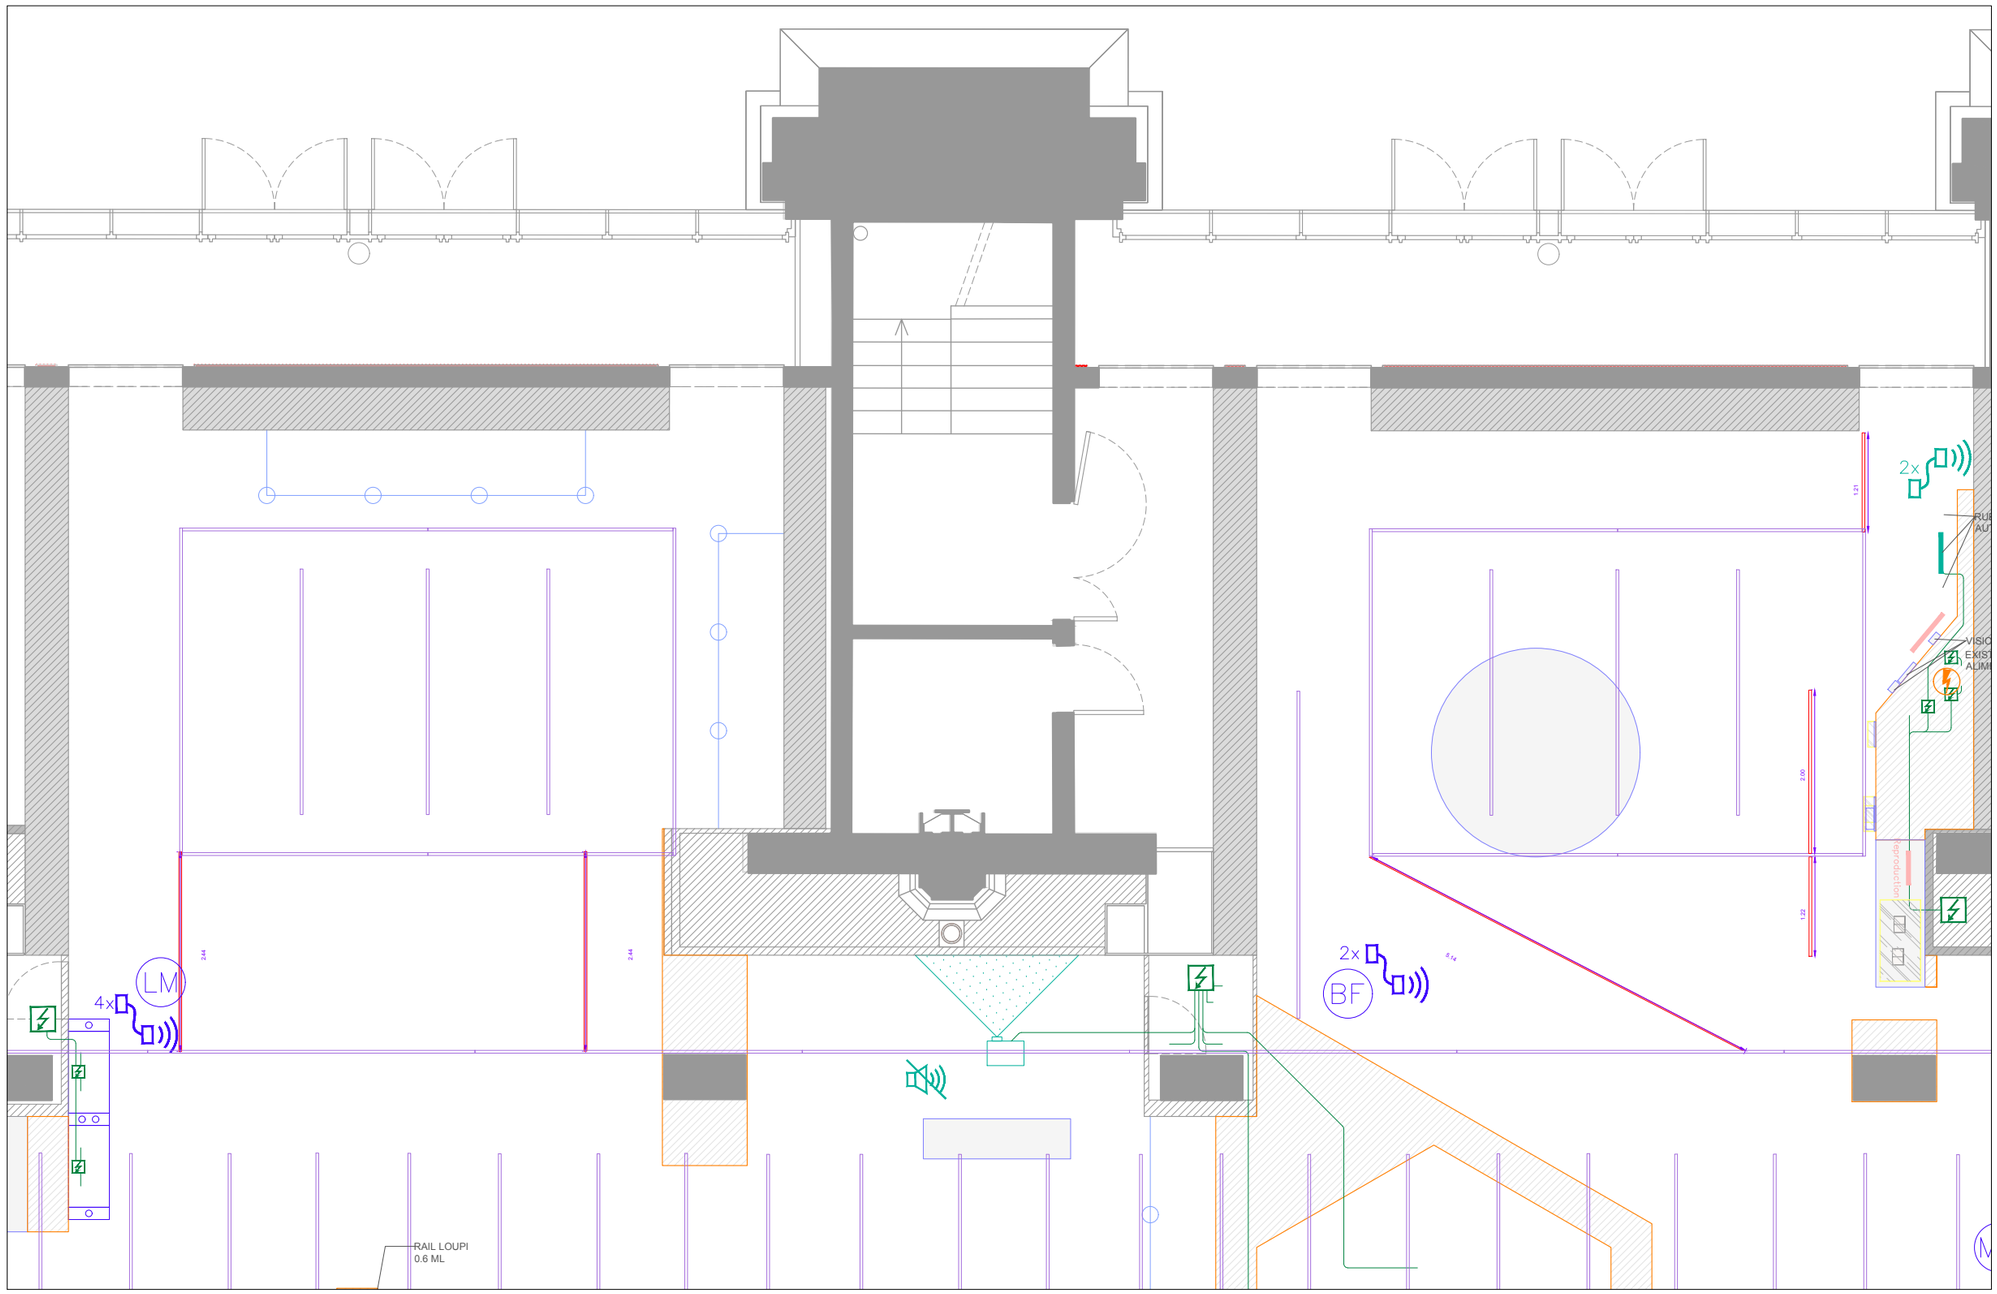

STUDIO 10-30 Conception Lumière +33 (0)6 81 59 75 83 hello@studio10-30.com	MAITRISE D'OUVRAGE	PROJET	DOCUMENT	PHASE	ECHELLE	DATE	PAGE
	MUSEE D'ORSAY	FAMILLE	PLAN ELECTRIQUE	DCE	1/150	13/09/2026	

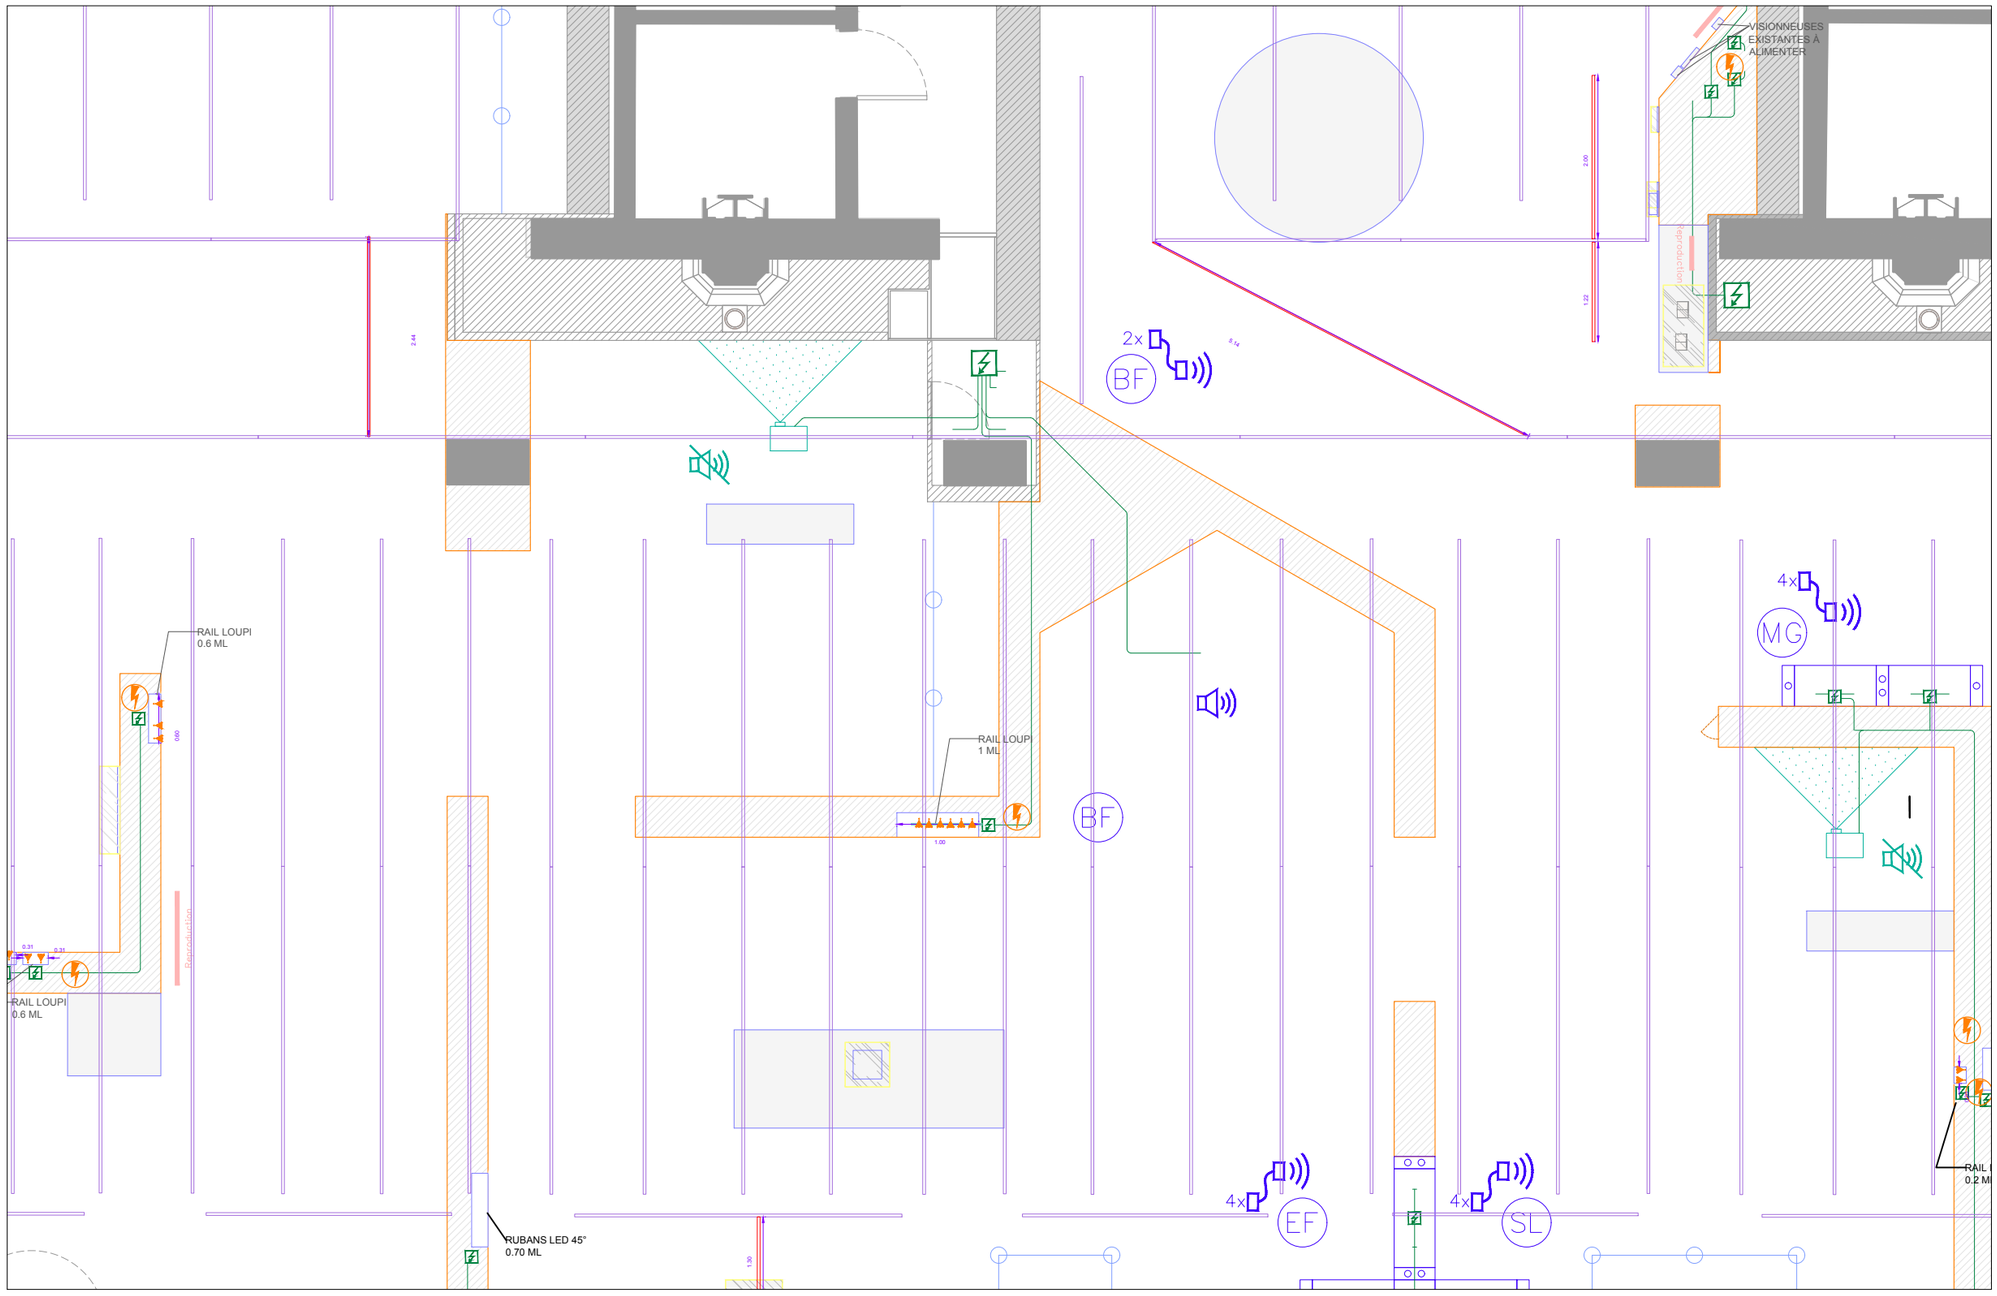

STUDIO 10-30 Conception Lumière +33 (0)6 81 59 75 83 hello@studio10-30.com	MAITRISE D'OUVRAGE	PROJET	DOCUMENT	PHASE	ECHELLE	DATE	PAGE
	MUSEE D'ORSAY	FAMILLE	PLAN ELECTRIQUE	DCE	1/150	13/09/2026	

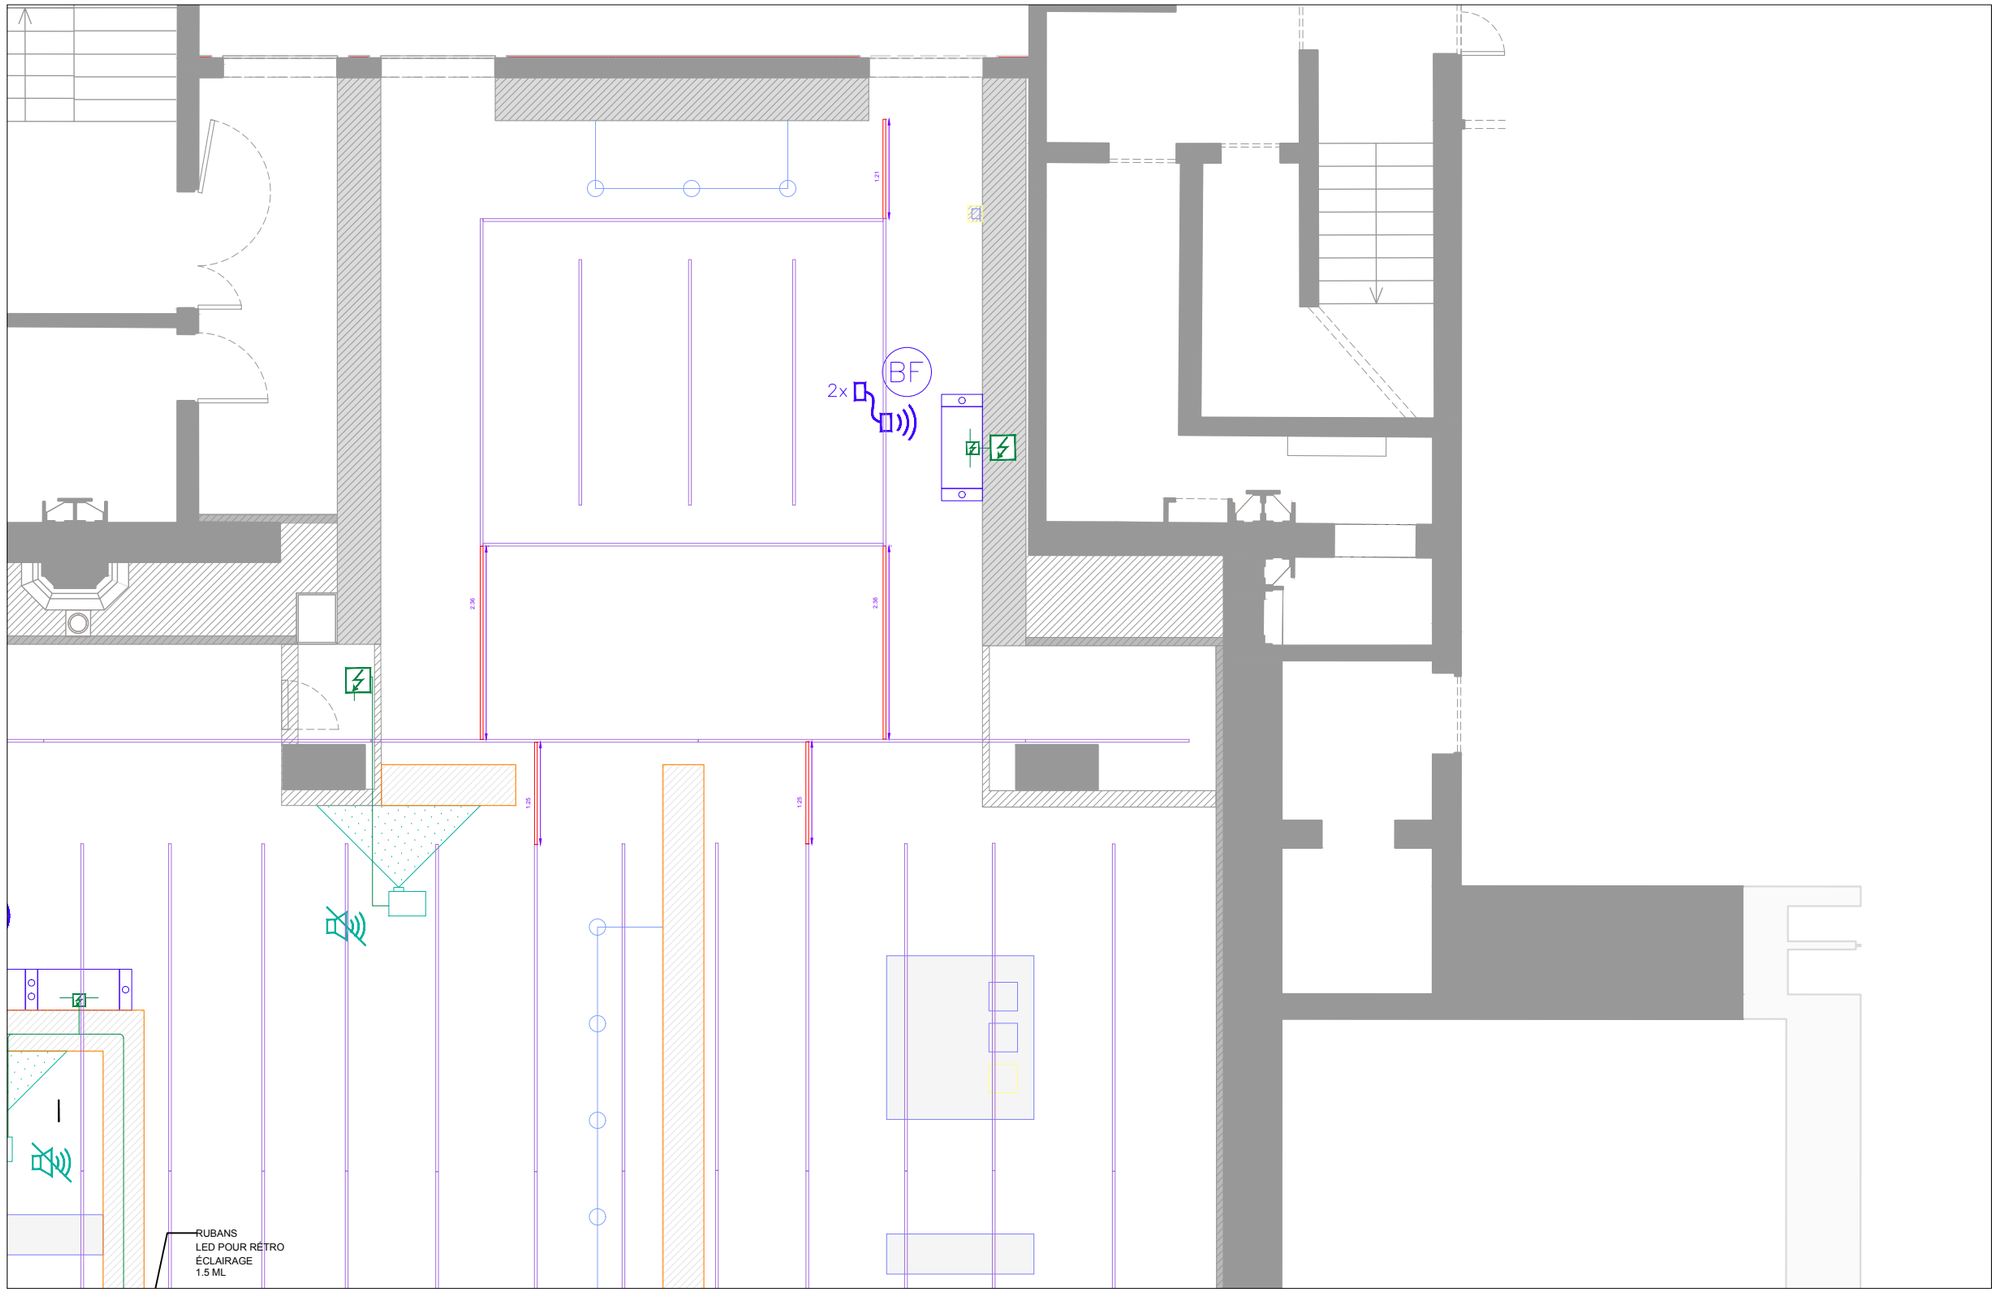


LEGENDE


- RAILS À AJOUTER (LOCATION)
- RAILS PERMANENTS (ORSAY)
- ALIMENTATION RAIL LOUPI
- RAIL LOUPI
- MINI PROJECTEUR LOUPI
- ALIMENTATION AV
- ALIMENTATION RUBAN LED

STUDIO 10-30
Conception Lumière
+33 (0)6 81 59 75 83
hello@studio10-30.com

MAITRISE D'OUVRAGE	PROJET	DOCUMENT	PHASE	ECHELLE	DATE	PAGE
MUSEE D'ORSAY	FAMILLE	PLAN ELECTRIQUE	DCE	1/150	13/09/2026	

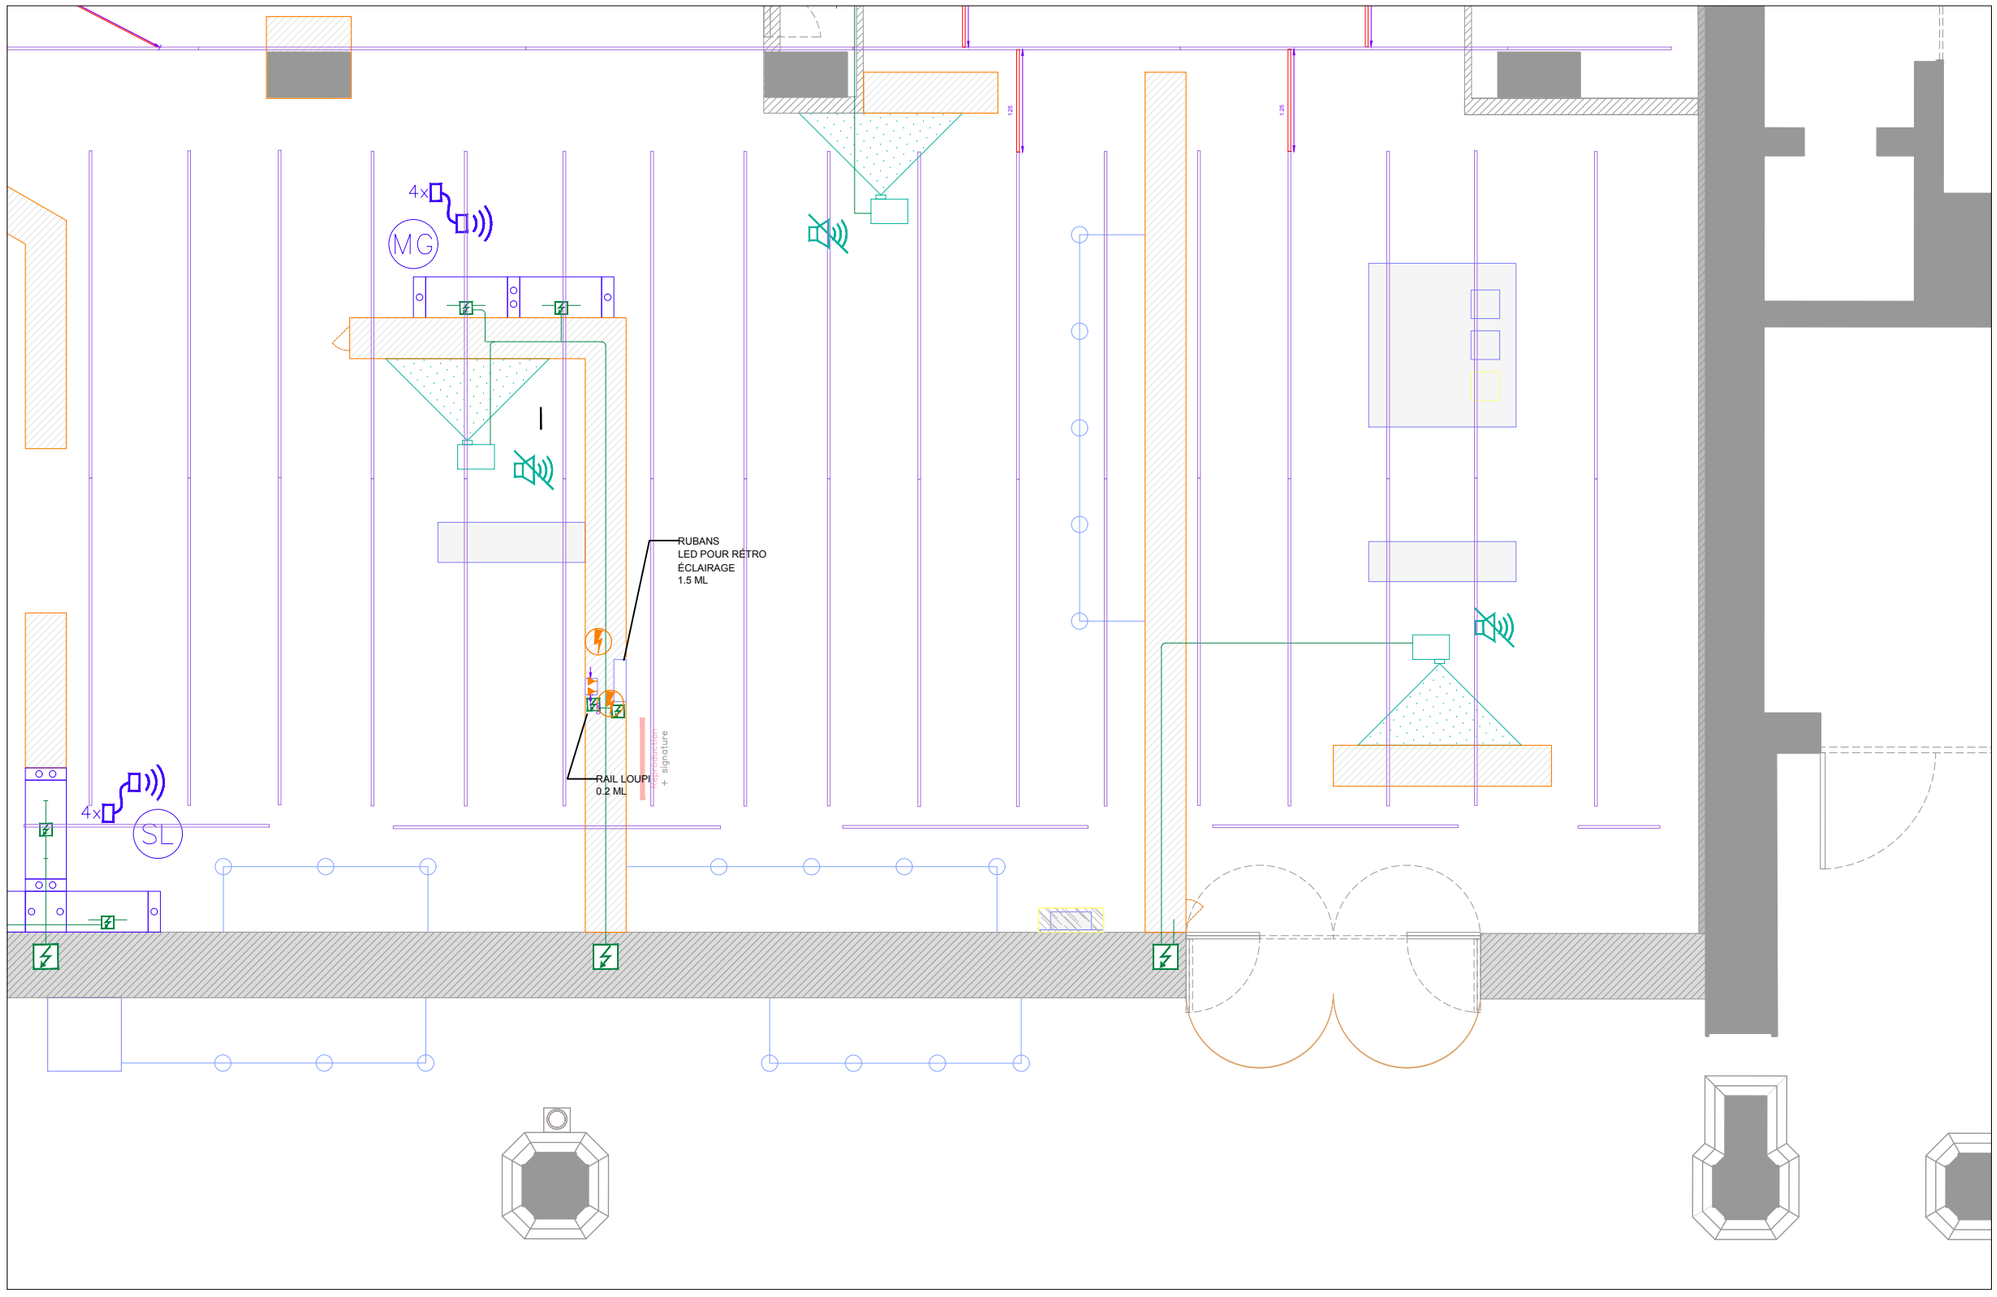

STUDIO 10-30 Conception Lumière +33 (0)6 81 59 75 83 hello@studio10-30.com	MAITRISE D'OUVRAGE	PROJET	DOCUMENT	PHASE	ECHELLE	DATE	PAGE
	MUSEE D'ORSAY	FAMILLE	PLAN ELECTRIQUE	DCE	1/150	13/09/2026	

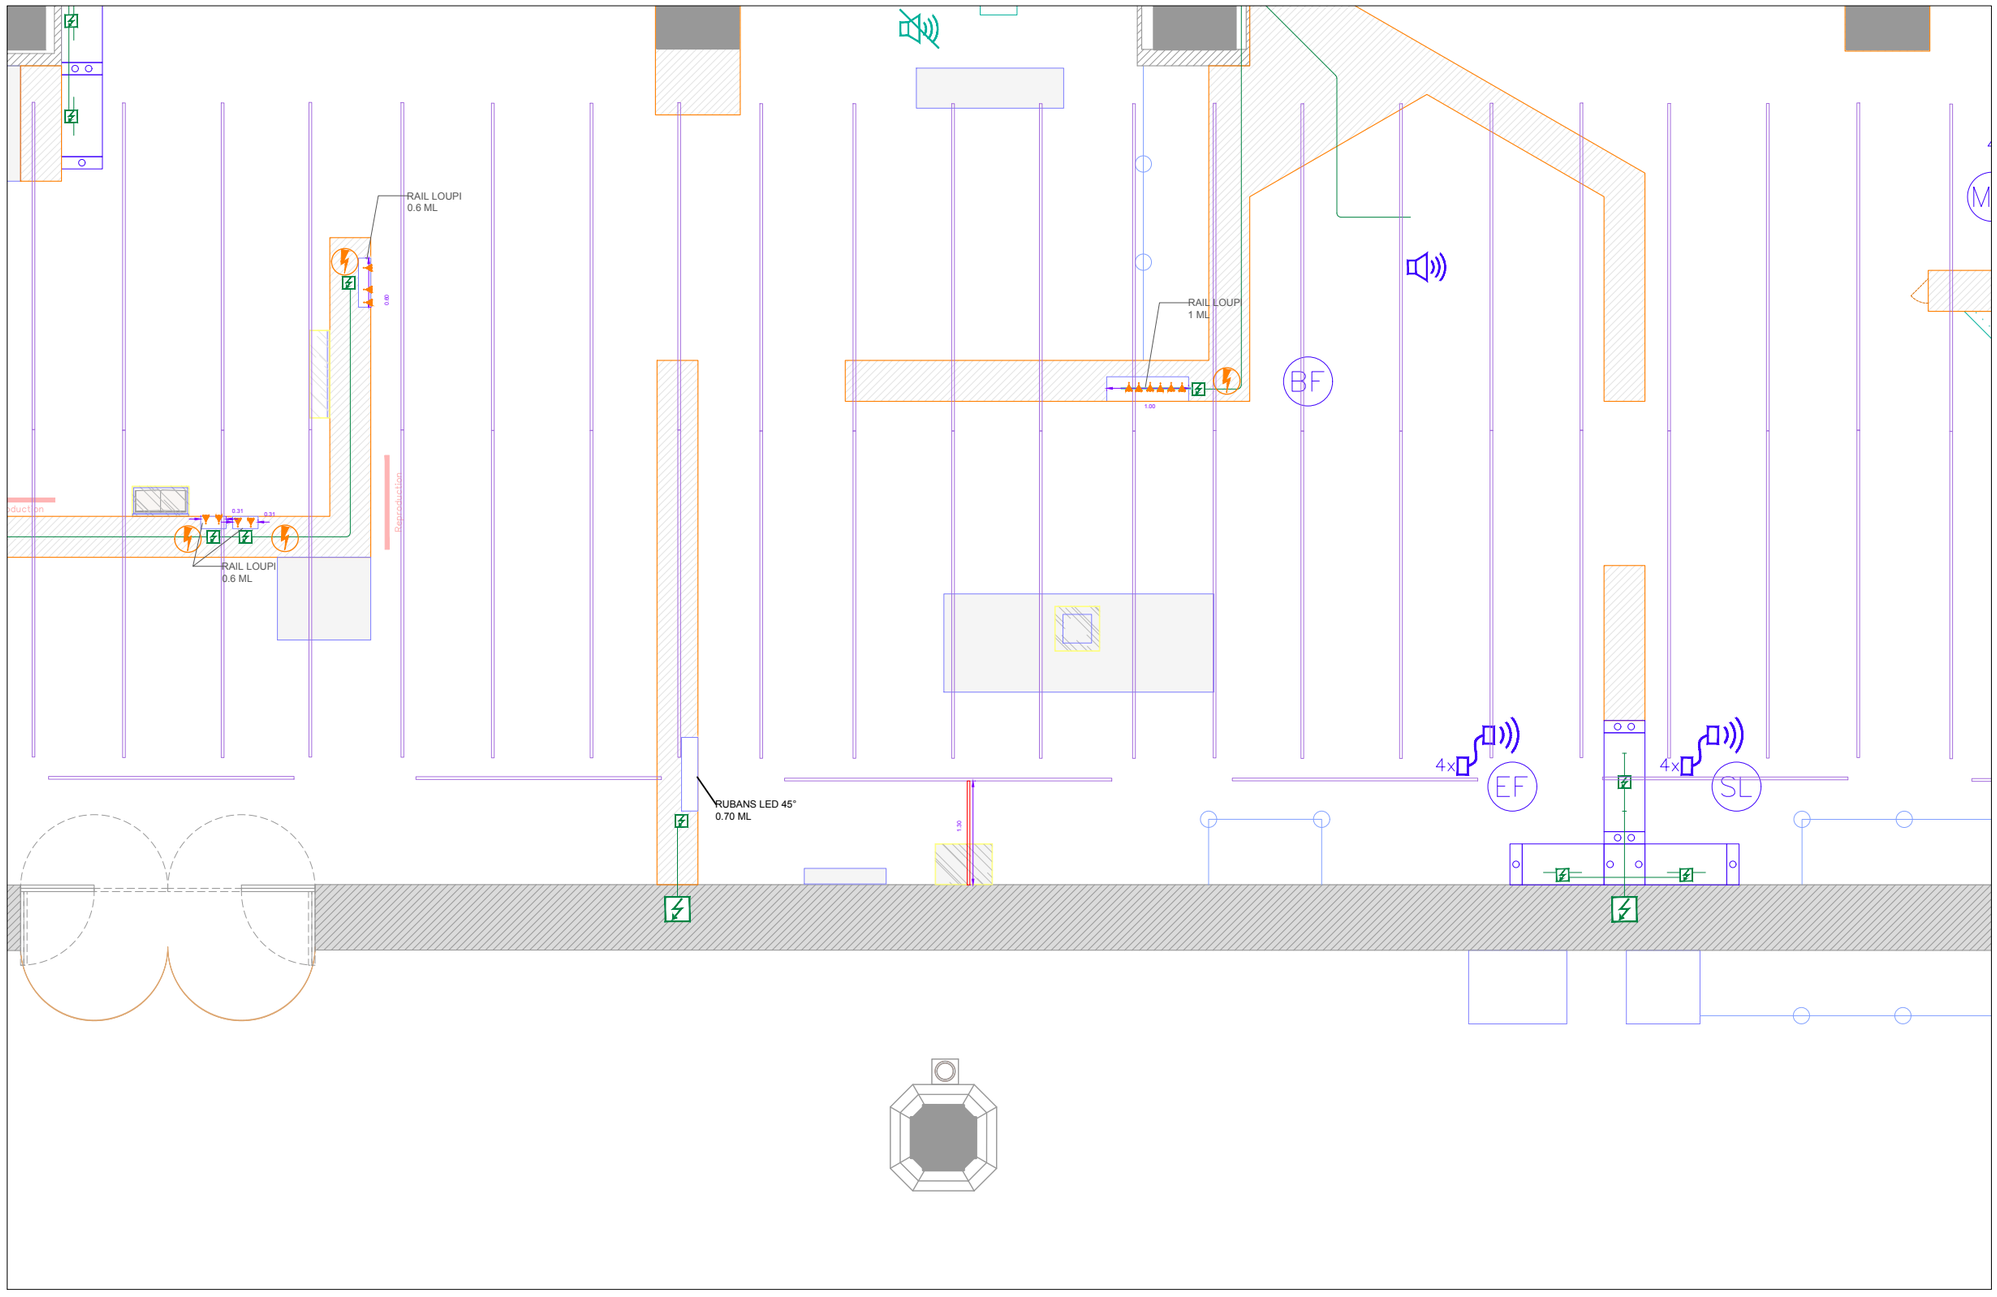

LEGENDE

- RAILS À AJOUTER (LOCATION)
- RAILS PERMANENTS (ORSAY)
- ALIMENTATION RAIL LOUPI
- RAIL LOUPI
- MINI PROJECTEUR LOUPI
- ALIMENTATION AV
- ALIMENTATION RUBAN LED

STUDIO 10-30
Conception Lumière
+33 (0)6 81 59 75 83
hello@studio10-30.com

MAITRISE D'OUVRAGE	PROJET	DOCUMENT	PHASE	ECHELLE	DATE	PAGE
MUSEE D'ORSAY	FAMILLE	PLAN ELECTRIQUE	DCE	1/150	13/09/2026	