Liberté • Égalité • Fraternité
RÉPUBLIQUE FRANÇAISE
Ministère chargé de l'écologie

Récépissé de DT
Récépissé de DICT

cerfa N°14435*04

Au titre du chapitre IV du titre V du livre V (partie réglementaire) du Code de l'environnement et de la section 12 du chapitre IV du titre III du livre V de la 4ème partie (partie réglementaire) du Code du travail

(Annexe 2 de l'arrêté du 15 février 2012 modifié - NOR : DEVP1116359A)

☑ Récépissé de DT
☐ Récépissé de DICT
☐ Récépissé de DT/DICT conjointe

Destinataire

Dénomination : Unité Territoriale d'Itinéraire CMRE-EN Unité Territoriale d'Itinéraire CMRE-EN
Complément / Service : Chez Sogelink
Numéro / Voie : TSA 70011
Lieu-dit / BP :
Code Postal / Commune : 69134 DARDILLY CEDEX
Pays : France

N° consultation du téléservice : 20261006028677DEB
Référence de l'exploitant :
N° d'affaire du déclarant : 2641PA013
Personne à contacter (déclarant) : VUIDART Luc
Date de réception de la déclaration : 06 / 10 / 2026
Commune principale des travaux : CREVIC
Adresse des travaux prévus : Maixe

Coordonnées de l'exploitant

Raison sociale : Eiffage Energie Systèmes - Infrastructure EsT DR Est Ludres
Personne à contacter : Samuel SANTULLI
Numéro / Voie : TSA 70011
Lieu-dit / BP :
Code Postal / Commune : 69134 DARDILLY CEDEX
Tél. : 0426727706 Fax :

Éléments généraux de réponse

☐ Les renseignements que vous avez fournis ne nous permettent pas de vous répondre. La déclaration est à renouveler. Précisez notamment :

☐ Les réseaux/ouvrages que nous exploitons ne sont pas concernés au regard des informations fournies. Distance > à : _____ m
☑ Il y a au moins un réseau / ouvrage concerné de catégorie *(voir liste des catégories au verso)* : TL ____ ____ . Autres informations :

Modification ou extension de nos réseaux / ouvrages

Modification ou extension de réseau/ouvrage envisagée dans un délai inférieur à 3 mois :
☐ Réalisation de modifications en cours sur notre réseau/ouvrage.
Veuillez contacter notre représentant : SANTULLI SAmuel Tél. :
NB : Si nous avons connaissance d'une modification du réseau/ouvrage dans le délai maximal de 3 mois à compter de la consultation du téléservice, nous vous en informerons.

Emplacement de nos réseaux / ouvrages

☑ Plans joints :	Références :	Echelle(1) :	Date d'édition(1) :	Sensible :	Prof. règl. mini(1) :	Matériau réseau(1) :
NB : La classe de précision A, B ou C figure dans les plans.	voir plan	voir plan	___ / ___ / _____	☐	_____ cm	
			___ / ___ / _____	☐	_____ cm	

☐ Réunion sur chantier pour localisation du réseau/ouvrage : ☐ Date retenue d'un commun accord : ___ / ___ / _____ à ___ h ___
ou ☐ Prise de RDV à l'initiative du déclarant (date du dernier contact non conclusif : ___ / ___ / _____)
☐ Votre projet doit tenir compte de la servitude protégeant notre ouvrage.
☐ (cas d'un récépissé de DT) Vous devez prévoir des investigations complémentaires à notre charge (hors cas d'exemption prévus dans la réglementation) (2)
☐ Des branchements non cartographiés sont présents. Ils sont soit pourvus d'affleurants visibles et rattachés à un réseau principal souterrain identifié dans les plans joints, soit munis de dispositifs automatiques supprimant tout risque en cas d'endommagement (2)
(1) : facultatif si l'information est fournie sur le plan joint (2) : pour les tronçons et branchements non cartographiés en classe A, prévoir des clauses techniques et financières particulières dans le marché

Recommandations de sécurité

Les recommandations techniques spécifiques suivantes sont à appliquer, en fonction des risques liés à l'utilisation des techniques de travaux employées :

Rubriques du guide technique relatives à des ouvrages ou travaux spécifiques :
Pour les exploitants de lignes électriques : si la distance d'approche a été précisée, la mise hors tension est : ○ possible ○ impossible
Mesures de sécurité à mettre en œuvre :

Dispositifs importants pour la sécurité :

Cas de dégradation d'un de nos ouvrages

En cas de dégradation d'un de nos ouvrages, contactez nos services au numéro de téléphone suivant : 0626467788
Pour toute anomalie susceptible de mettre en cause la sécurité au cours du déroulement du chantier, prévenir le service départemental d'incendie et de secours (par défaut le 18 ou le 112) :

Responsable du dossier


Nom :
Désignation du service : service DT-DICT
Tél. : 0426727706

Signature de l'exploitant ou de son représentant

Nom du signataire : BERRAL Fatima
Signature : Signature certifiée Sogelink
Date : 06 / 10 / 2026 Nombre de pièces jointes, y compris les plans : 1

La loi n° 78-17 du 6 janvier 1978 modifiée relative à l'informatique, aux fichiers et aux libertés, garantit un droit d'accès et de rectification des données auprès des organismes destinataires du formulaire.

Plan général - **Fibre optique (TL)**

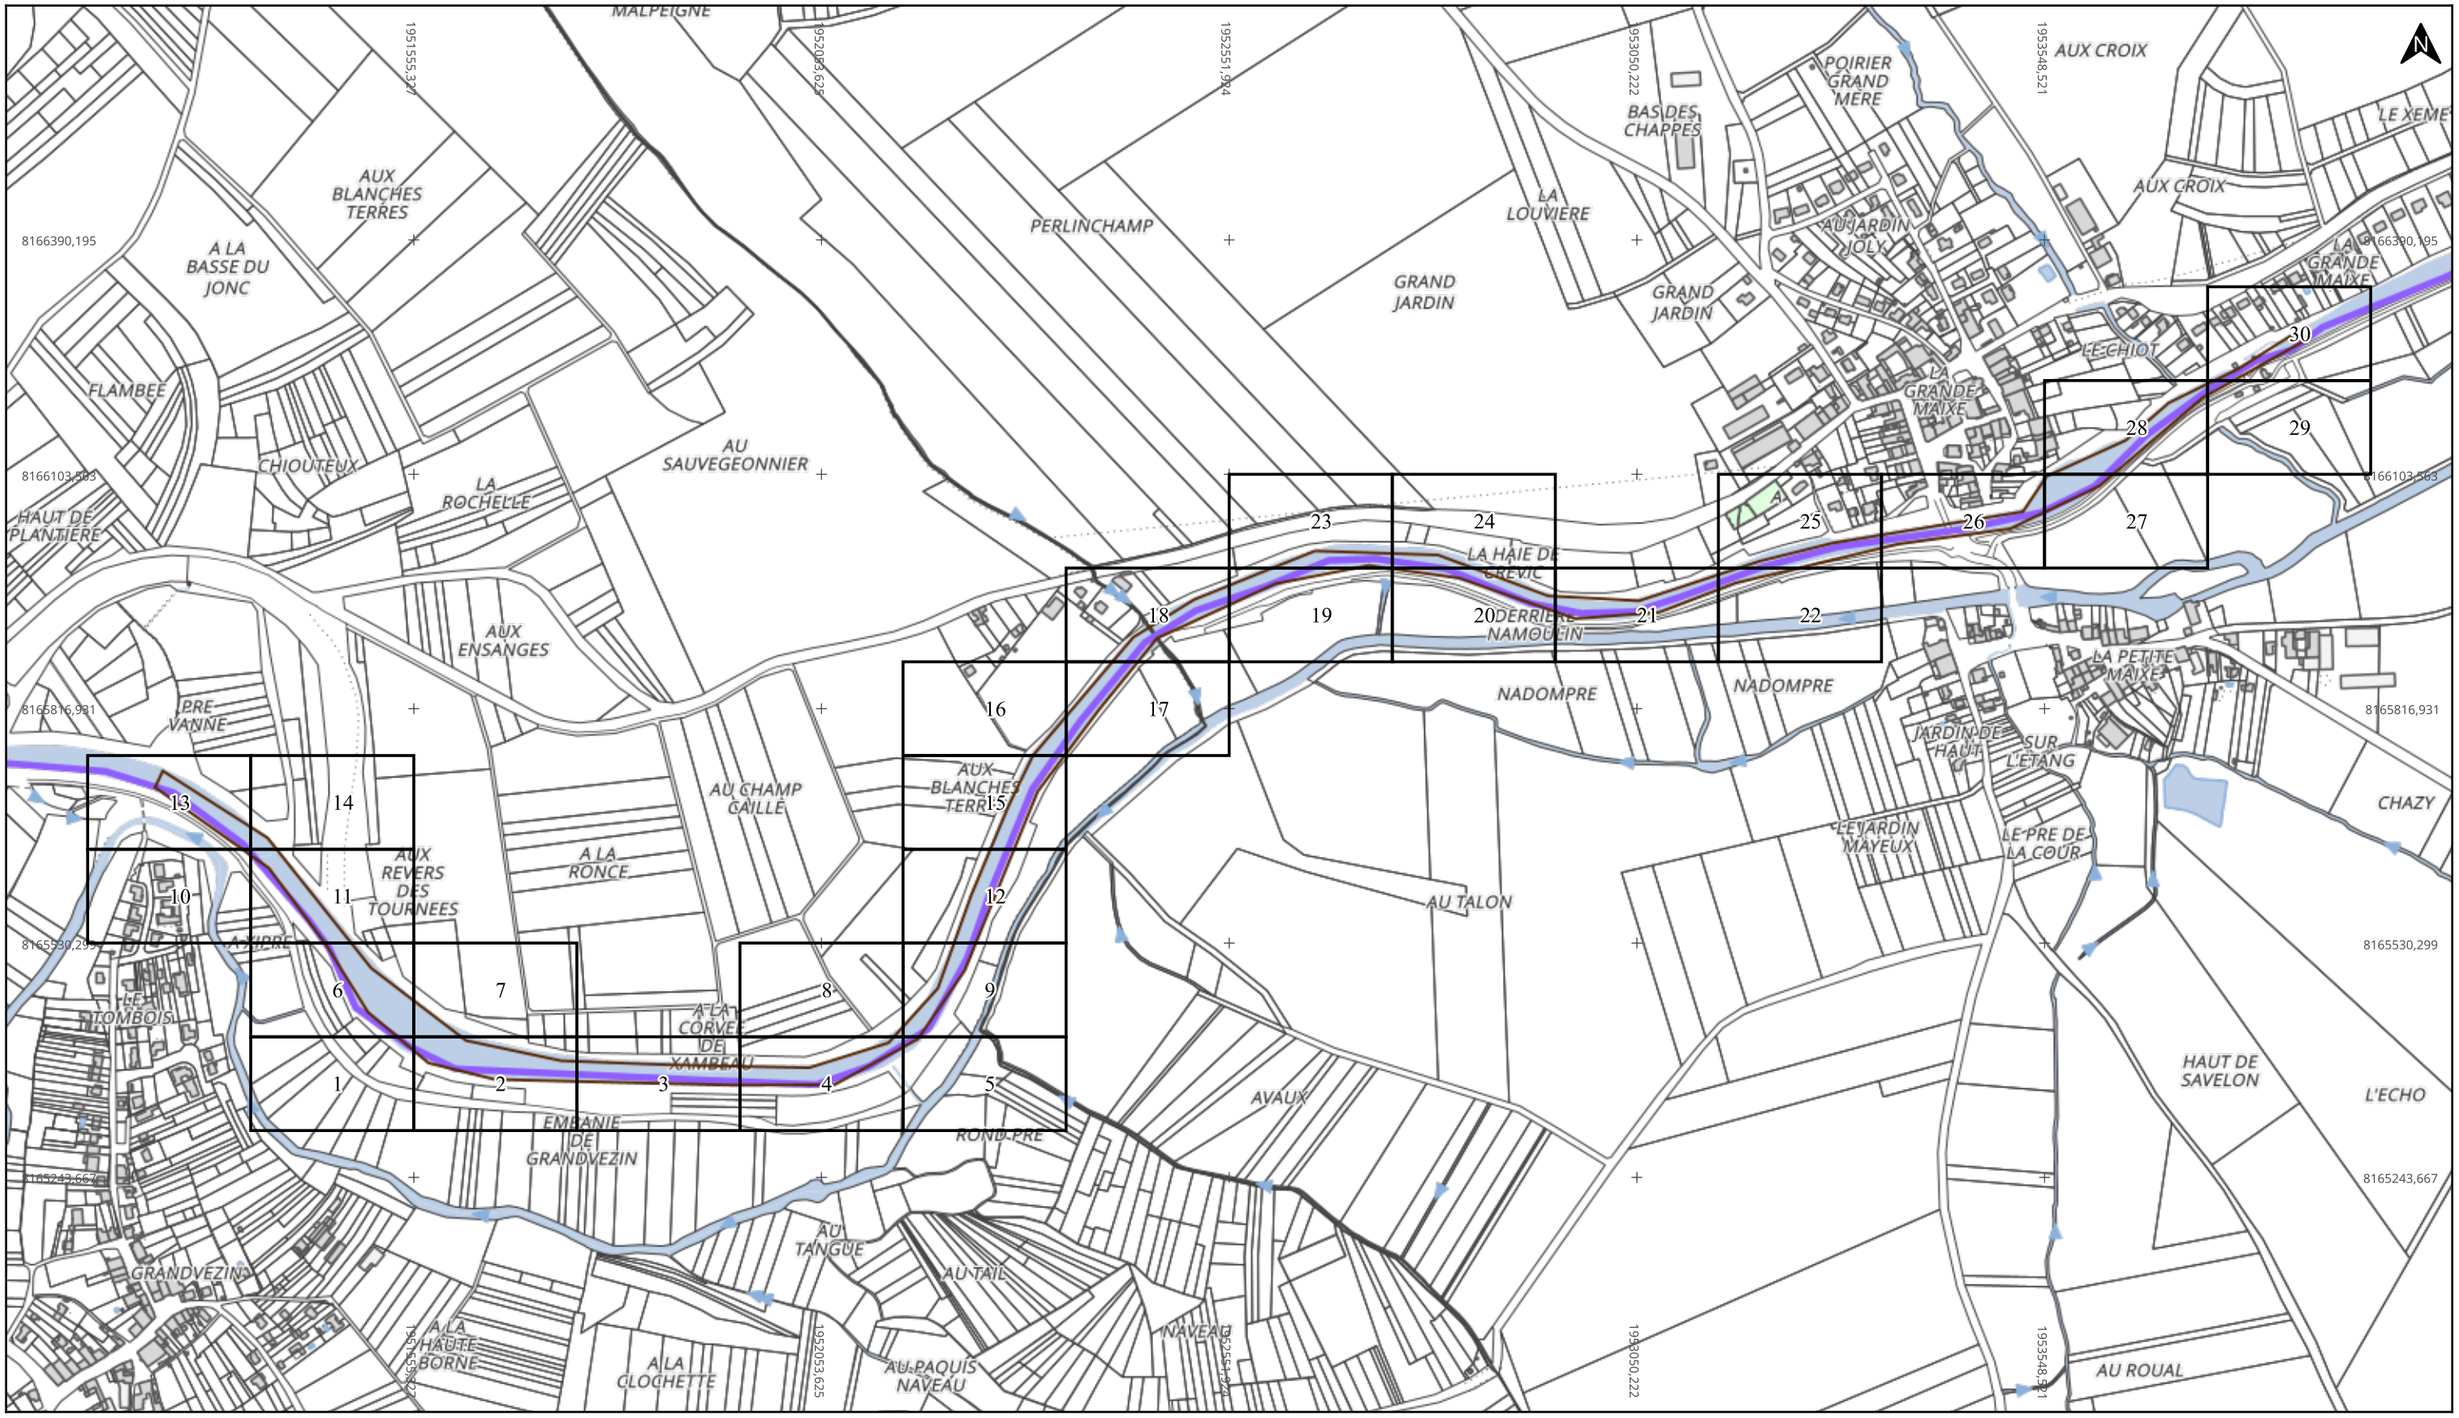

Adresse : Maixe

54110 CREVIC

Date d'édition : 06/10/2026 11:28

N° Consultation : 2026100602867DEB

Classe de précision: C

EIFFAGE ÉNERGIE SYSTÈMES

Réseau FO

- Cession
- Convention
- Location Fx
- GC
- GC abandonné
- Mise à disposition
- Infra
- Chambre


Echelle : 1:7500

0 100 200m

Format d'impression: A3 Paysage

Carroyage: RGF 93 / CC49

Folio 1/30 Fibre optique (TL)

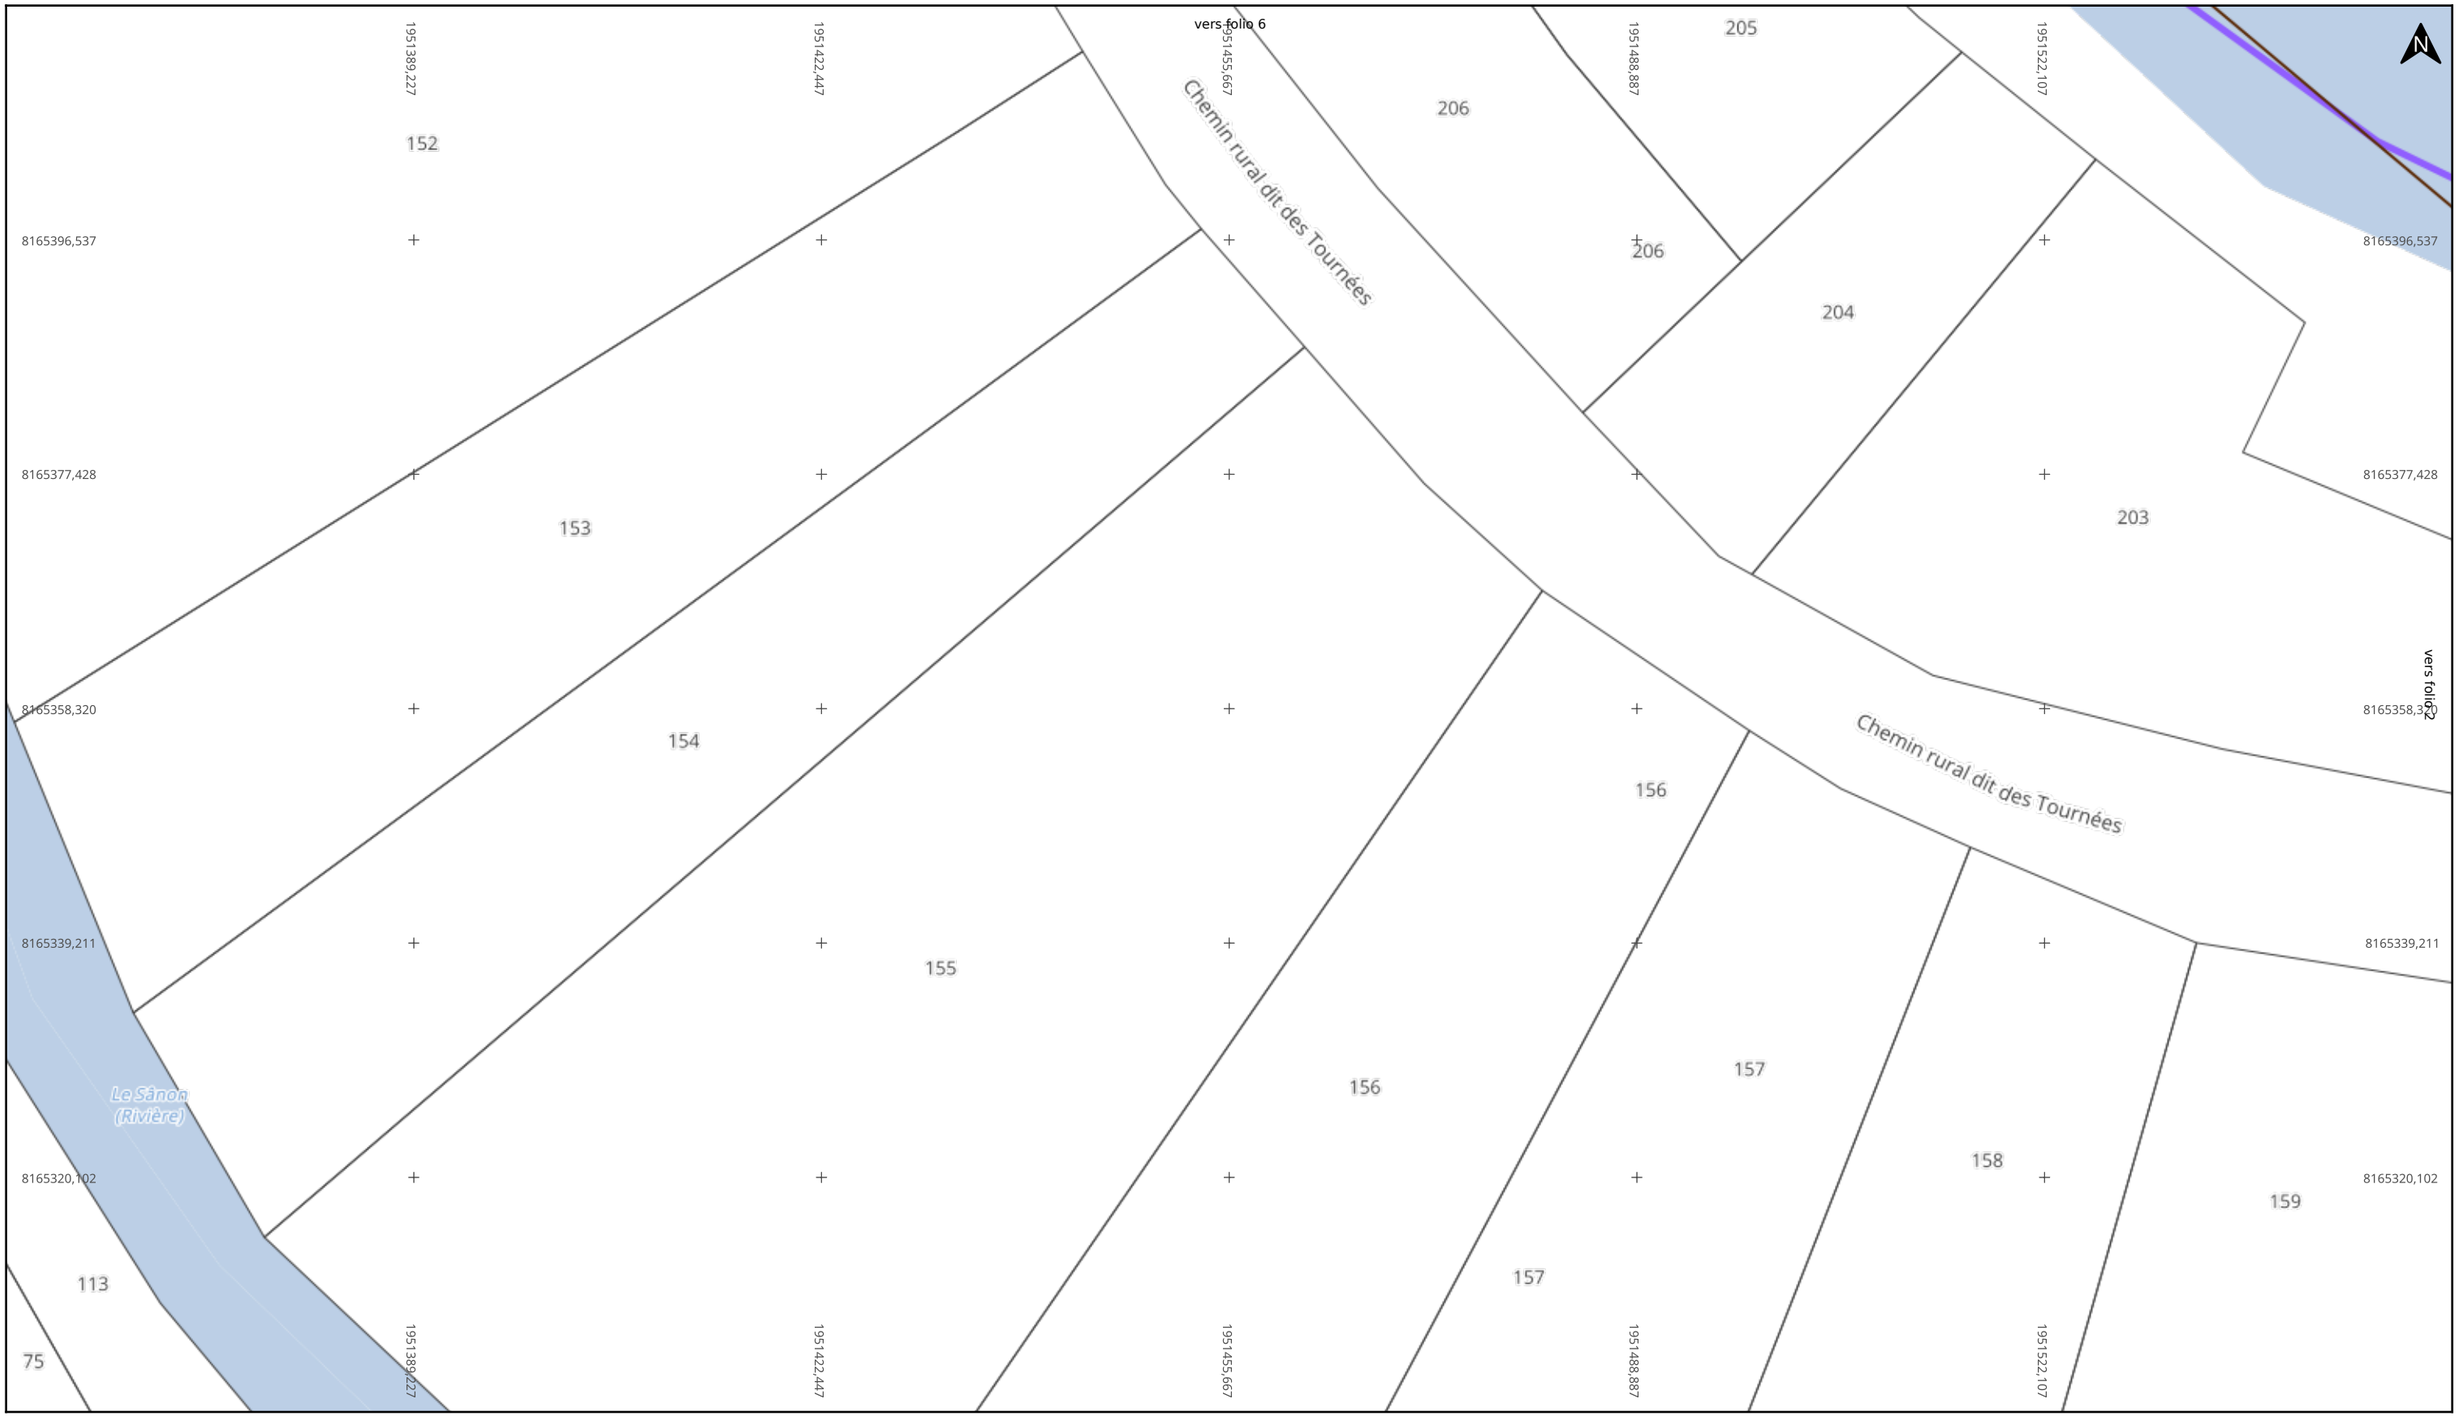

Adresse : Maixe
54110 CREVIC

Date d'édition : 06/10/2026 11:28

N° Consultation : 2026100602867DEB

Classe de précision: C

EIFFAGE ÉNERGIE SYSTÈMES

Réseau FO

- Cession
- Convention
- Location Fx
- GC
- GC abandonné
- Mise à disposition
- Infra
- Chambre


Echelle : 1:500

0 5 10m

Format d'impression: A3 Paysage

Carroyage: RGF 93 / CC49

Folio 2/30 Fibre optique (TL)

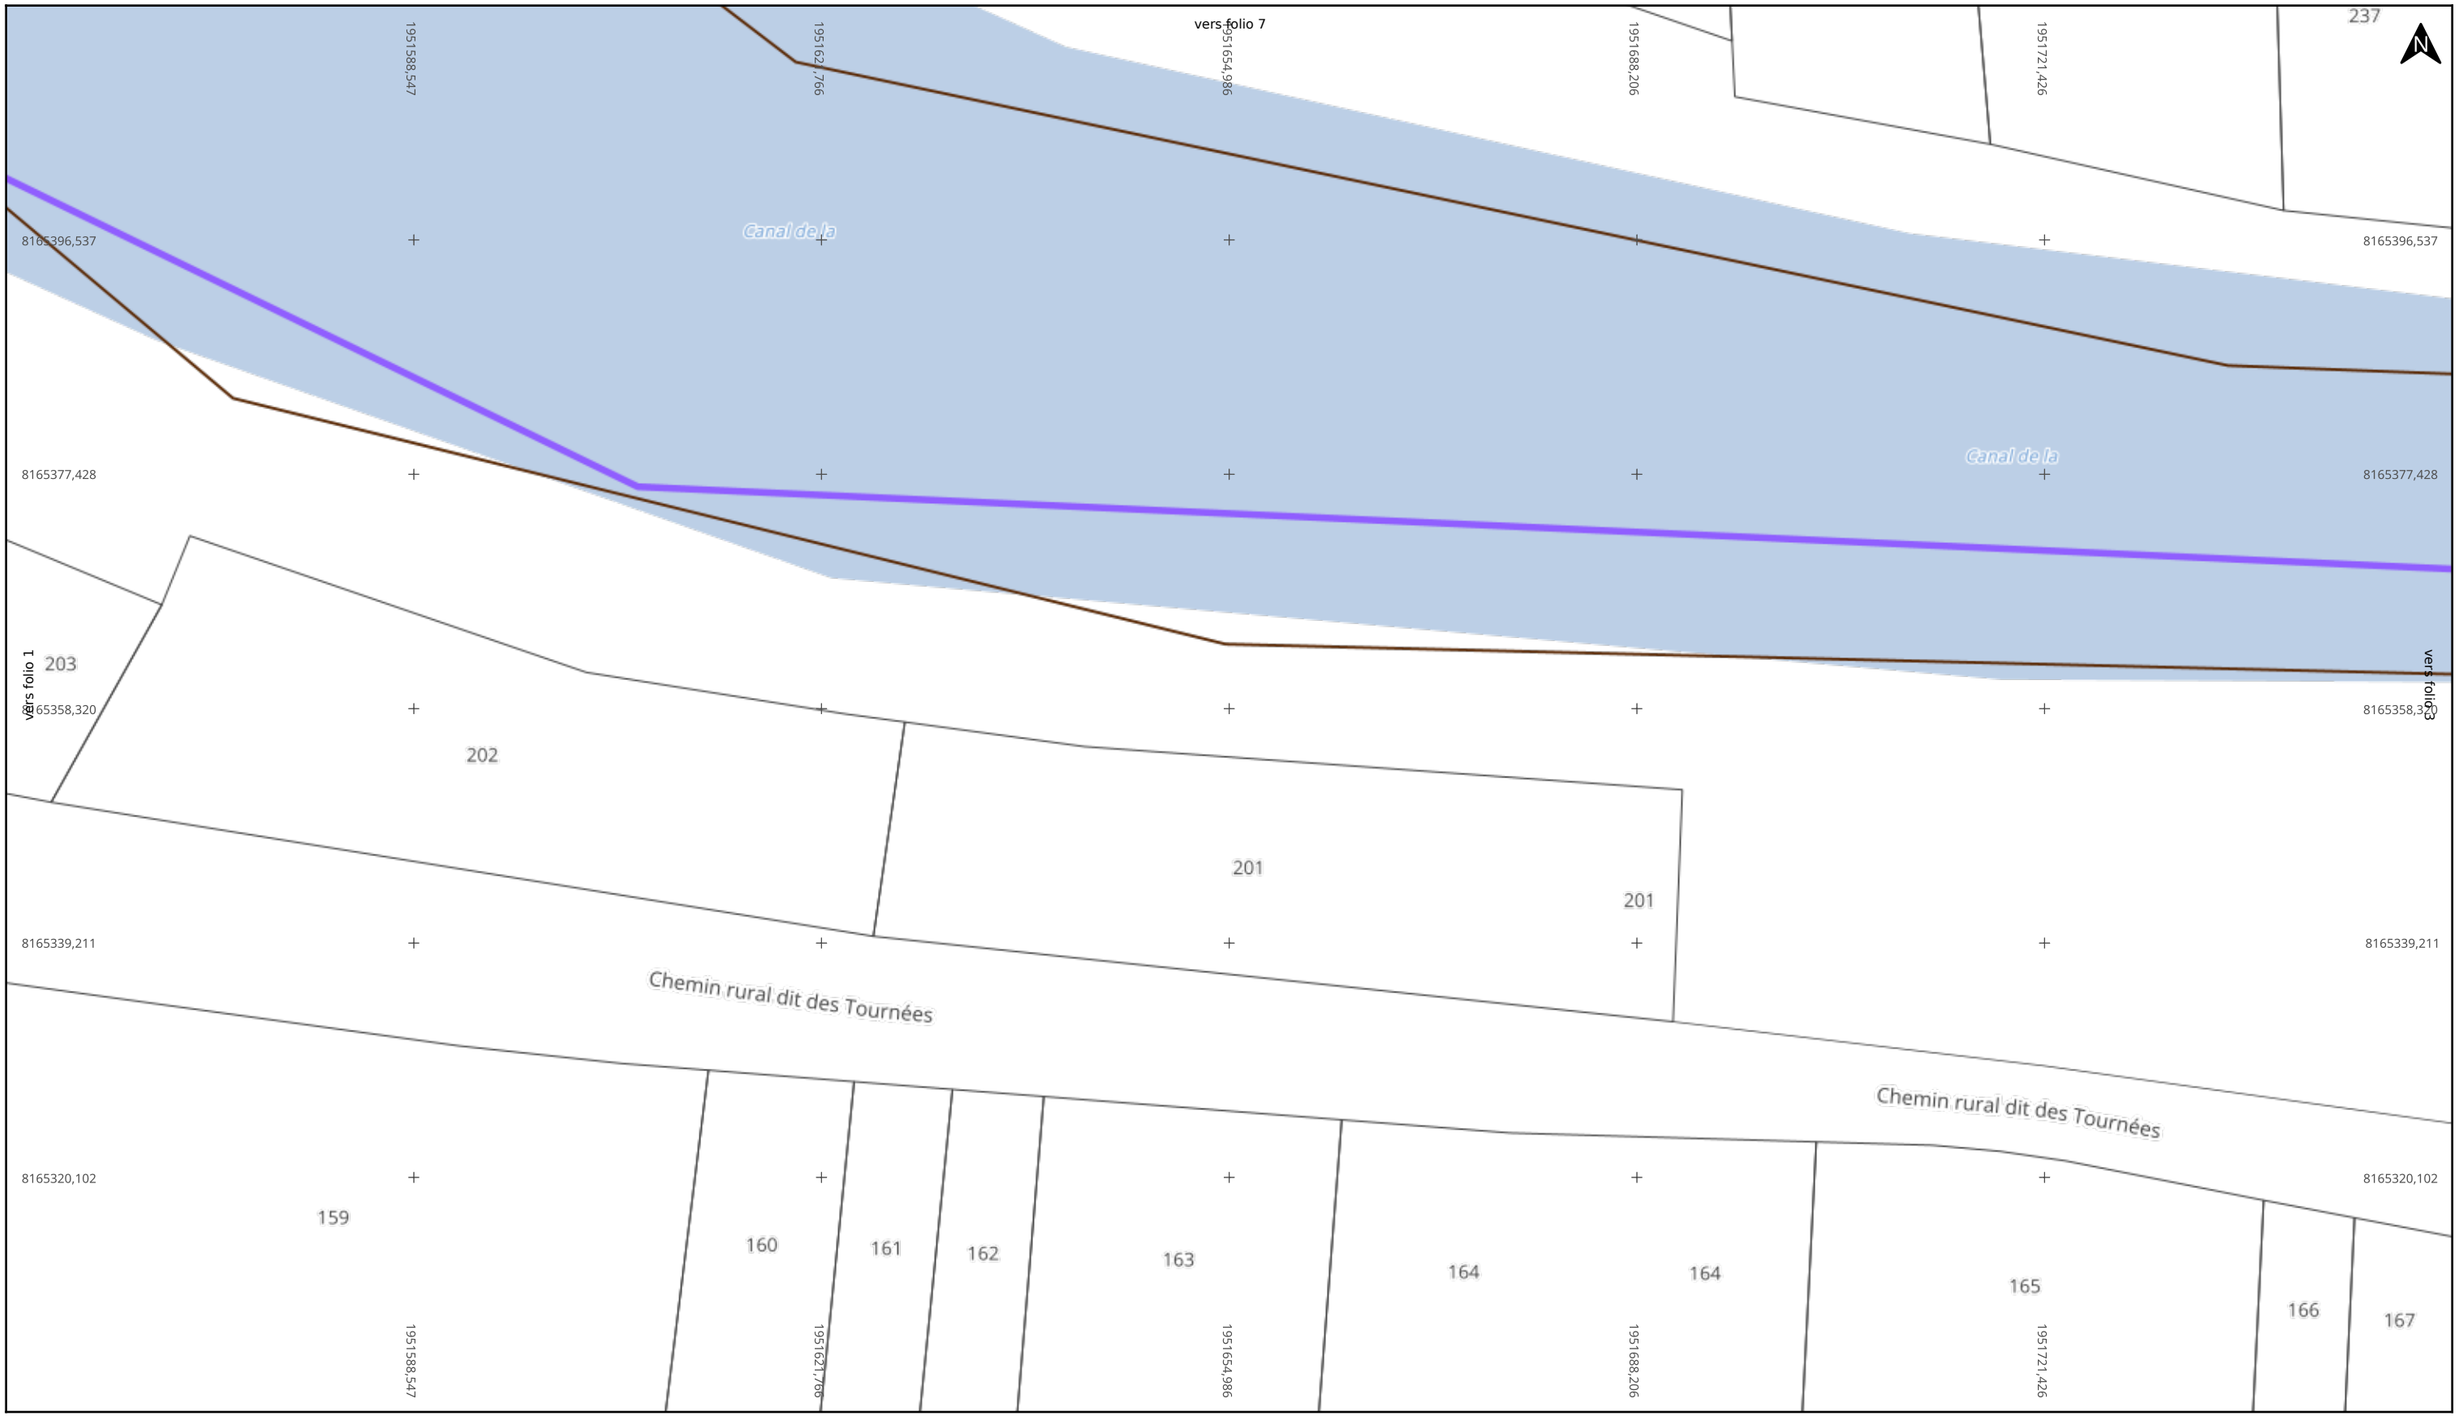

Adresse : Maixe
54110 CREVIC

Date d'édition : 06/10/2026 11:28

N° Consultation : 2026100602867DEB

Classe de précision: C

EIFFAGE ÉNERGIE SYSTÈMES

Réseau FO

- Cession
- Convention
- Location Fx
- GC
- GC abandonné
- Mise à disposition
- Infra
- Chambre


Echelle : 1:500

0 5 10m

Format d'impression: A3 Paysage

Carroyage: RGF 93 / CC49

Folio 3/30 **Fibre optique (TL)**

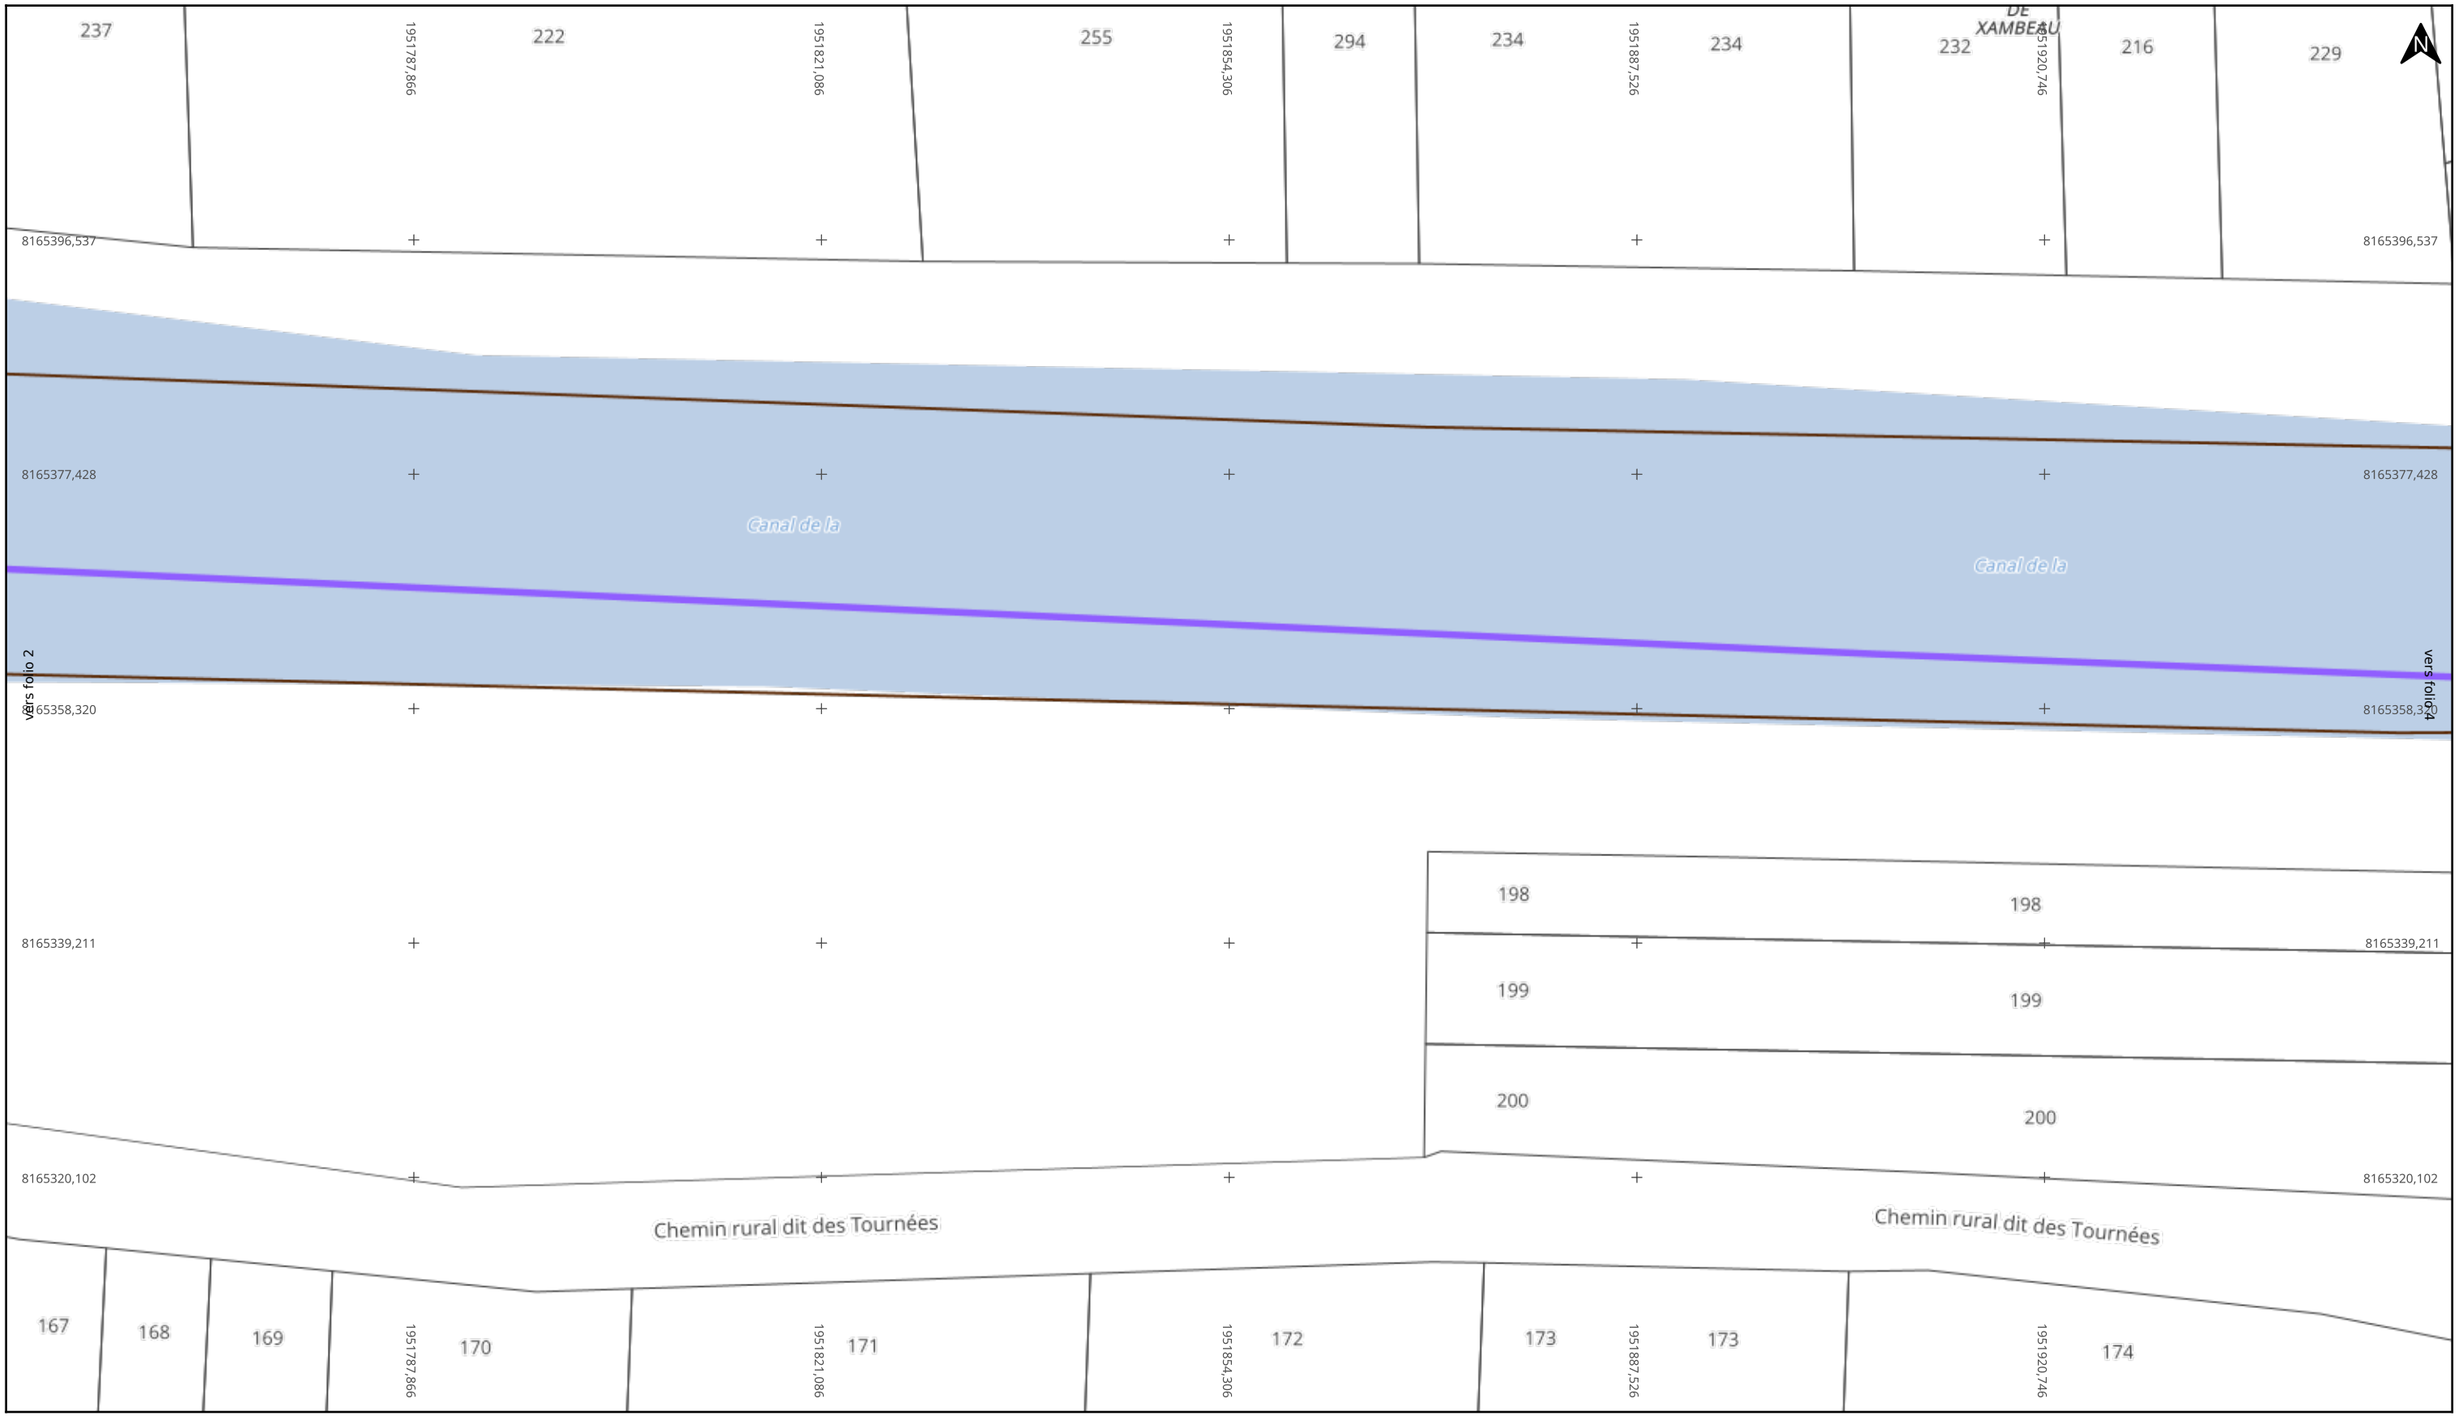

Adresse : Maixe
54110 CREVIC

Date d'édition : 06/10/2026 11:28

N° Consultation : 2026100602867DEB

Classe de précision: C

EIFFAGE ÉNERGIE SYSTÈMES

Réseau FO

- Cession
- Convention
- Location Fx
- GC
- GC abandonné
- Mise à disposition
- Infra
- Chambre


Echelle : 1:500

0 5 10m

Format d'impression: A3 Paysage

Carroyage: RGF 93 / CC49

Folio 4/30 Fibre optique (TL)

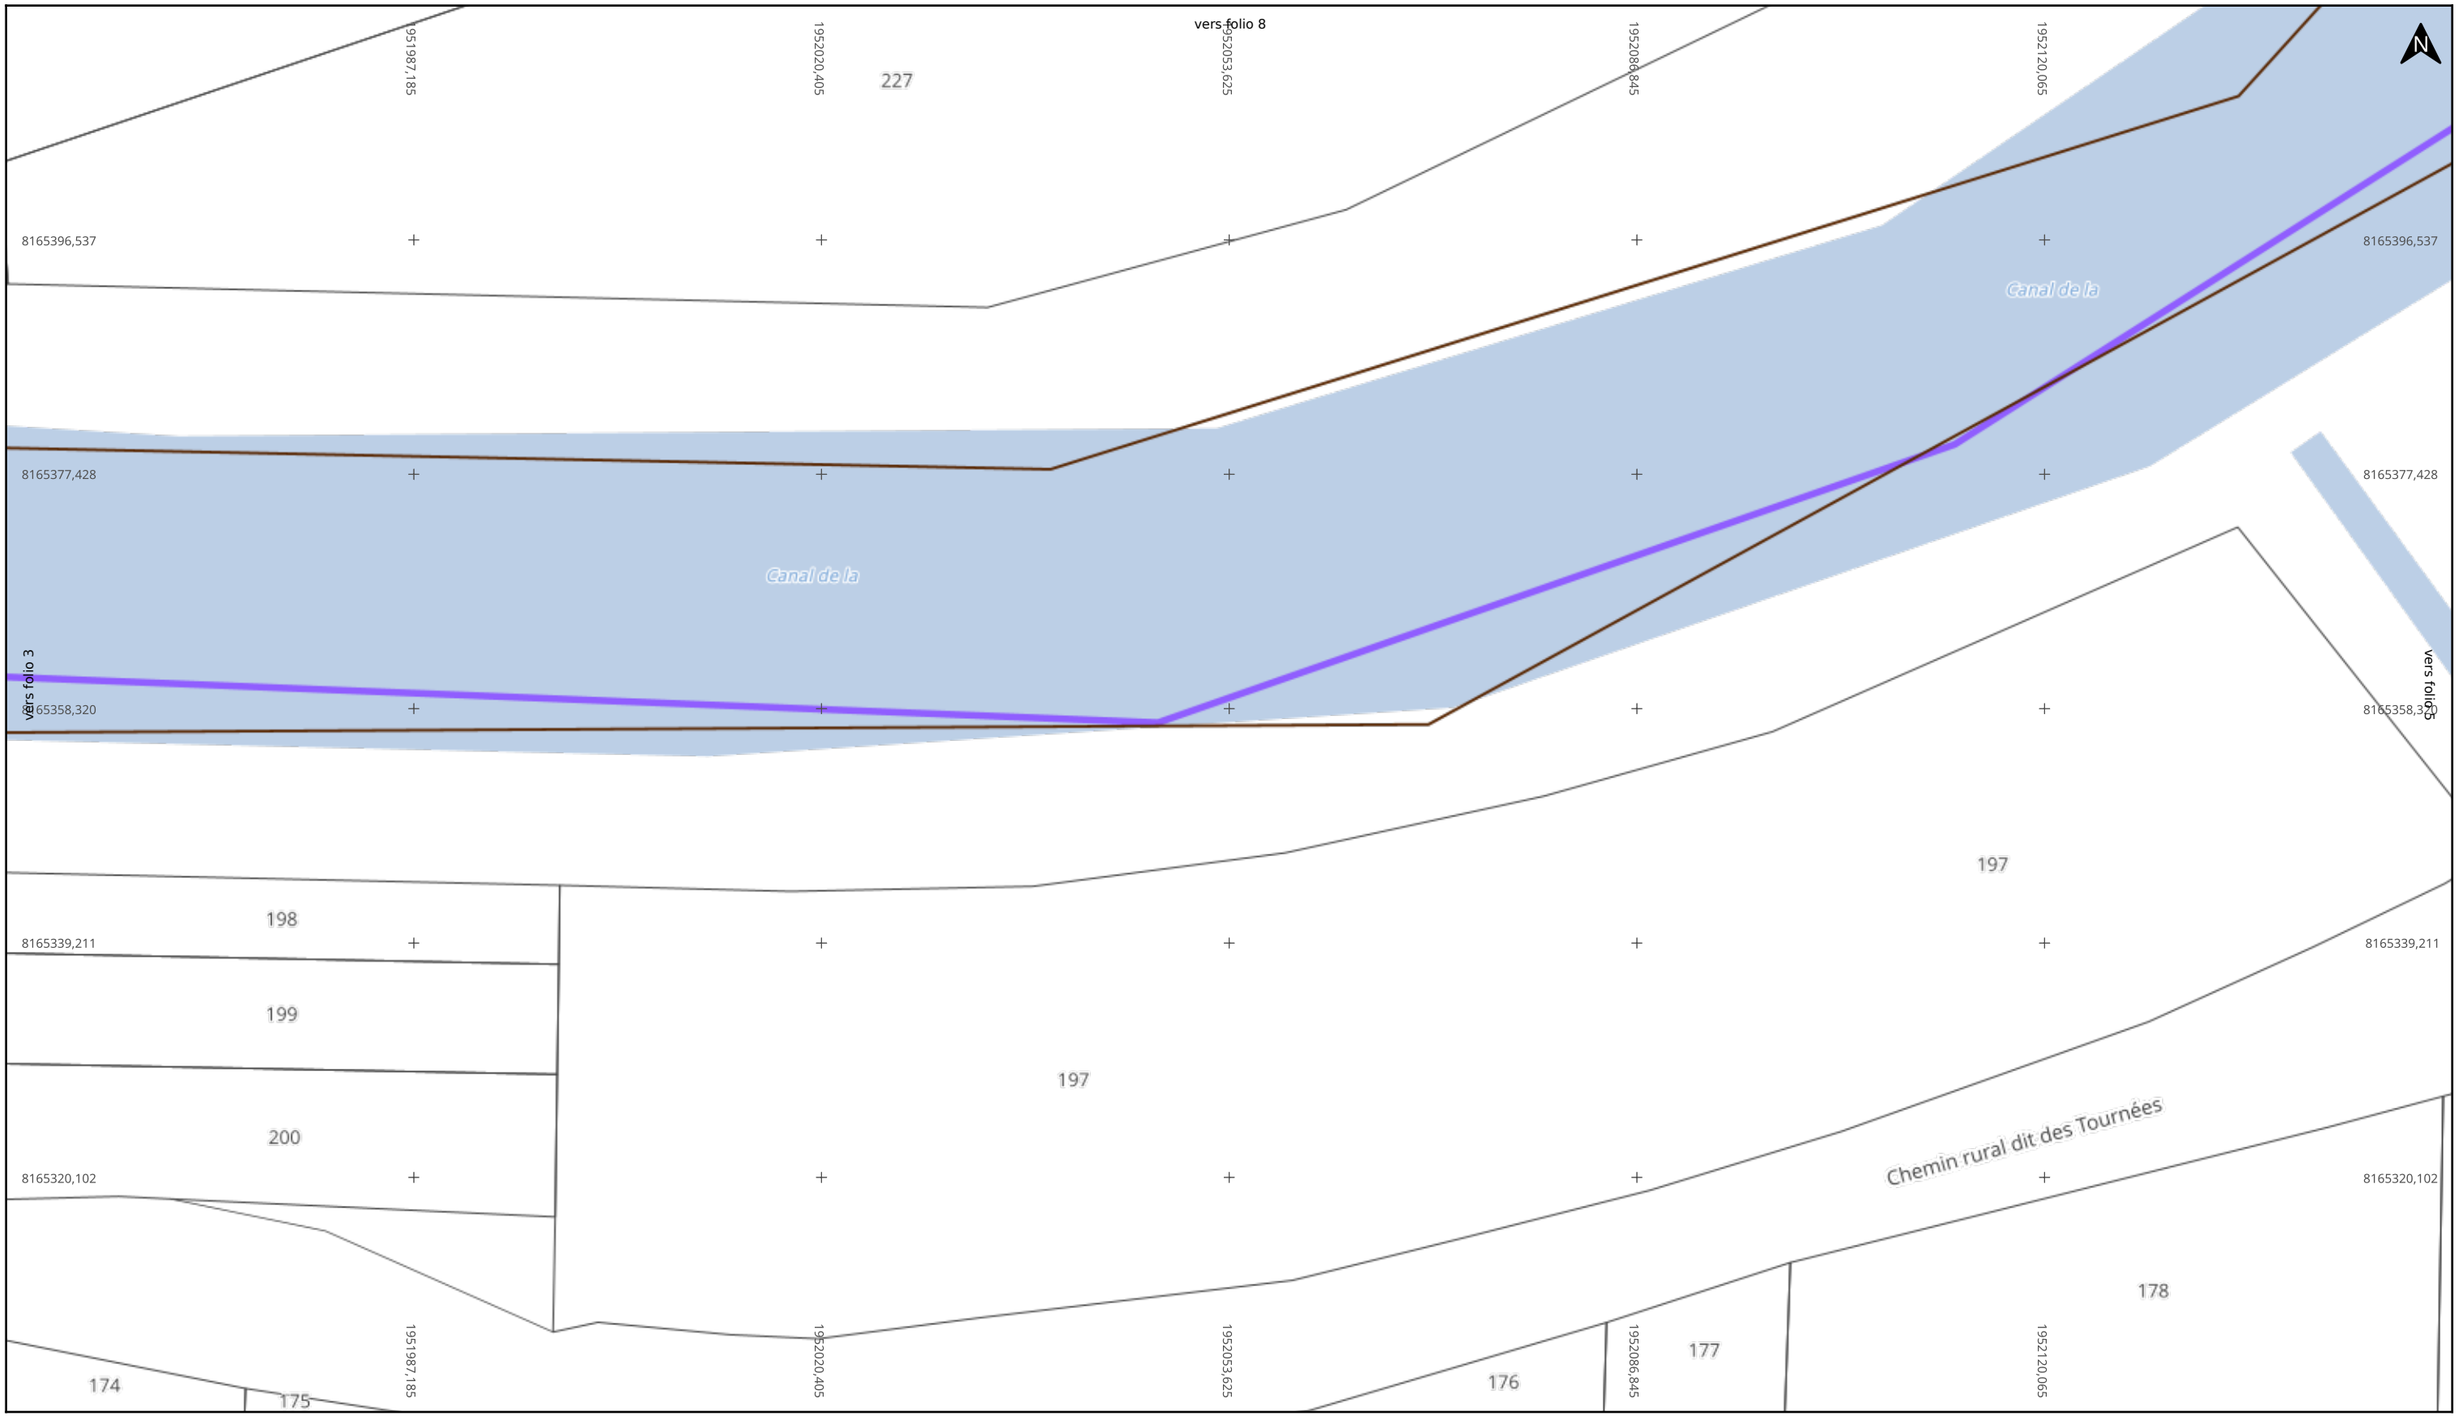

Adresse : Maixe
54110 CREVIC

Date d'édition : 06/10/2026 11:28

N° Consultation : 2026100602867DEB

Classe de précision: C

EIFFAGE ÉNERGIE SYSTÈMES

Réseau FO

- Cession
- Convention
- Location Fx
- GC
- GC abandonné
- Mise à disposition
- Infra
- Chambre

Echelle : 1:500

0 5 10m

Format d'impression: A3 Paysage

Carroyage: RGF 93 / CC49

Folio 5/30 Fibre optique (TL)



Adresse : Maixe
54110 CREVIC

Date d'édition : 06/10/2026 11:28

N° Consultation : 2026100602867DEB

Classe de précision: C

EIFFAGE ÉNERGIE SYSTÈMES

Réseau FO

- Cession
- Convention
- Location Fx
- GC
- GC abandonné
- Mise à disposition
- Infra
- Chambre

Echelle : 1:500

0 5 10m

Format d'impression: A3 Paysage

Carroyage: RGF 93 / CC49



Adresse : Maixe
54110 CREVIC

Date d'édition : 06/10/2026 11:28

N° Consultation : 2026100602867DEB

Classe de précision: C

EIFFAGE ÉNERGIE SYSTÈMES

Réseau FO

- Cession
- Convention
- Location Fx
- GC
- GC abandonné
- Mise à disposition
- Infra
- Chambre


Echelle : 1:500

0 5 10m

Format d'impression: A3 Paysage

Carroyage: RGF 93 / CC49

Folio 7/30 **Fibre optique (TL)**

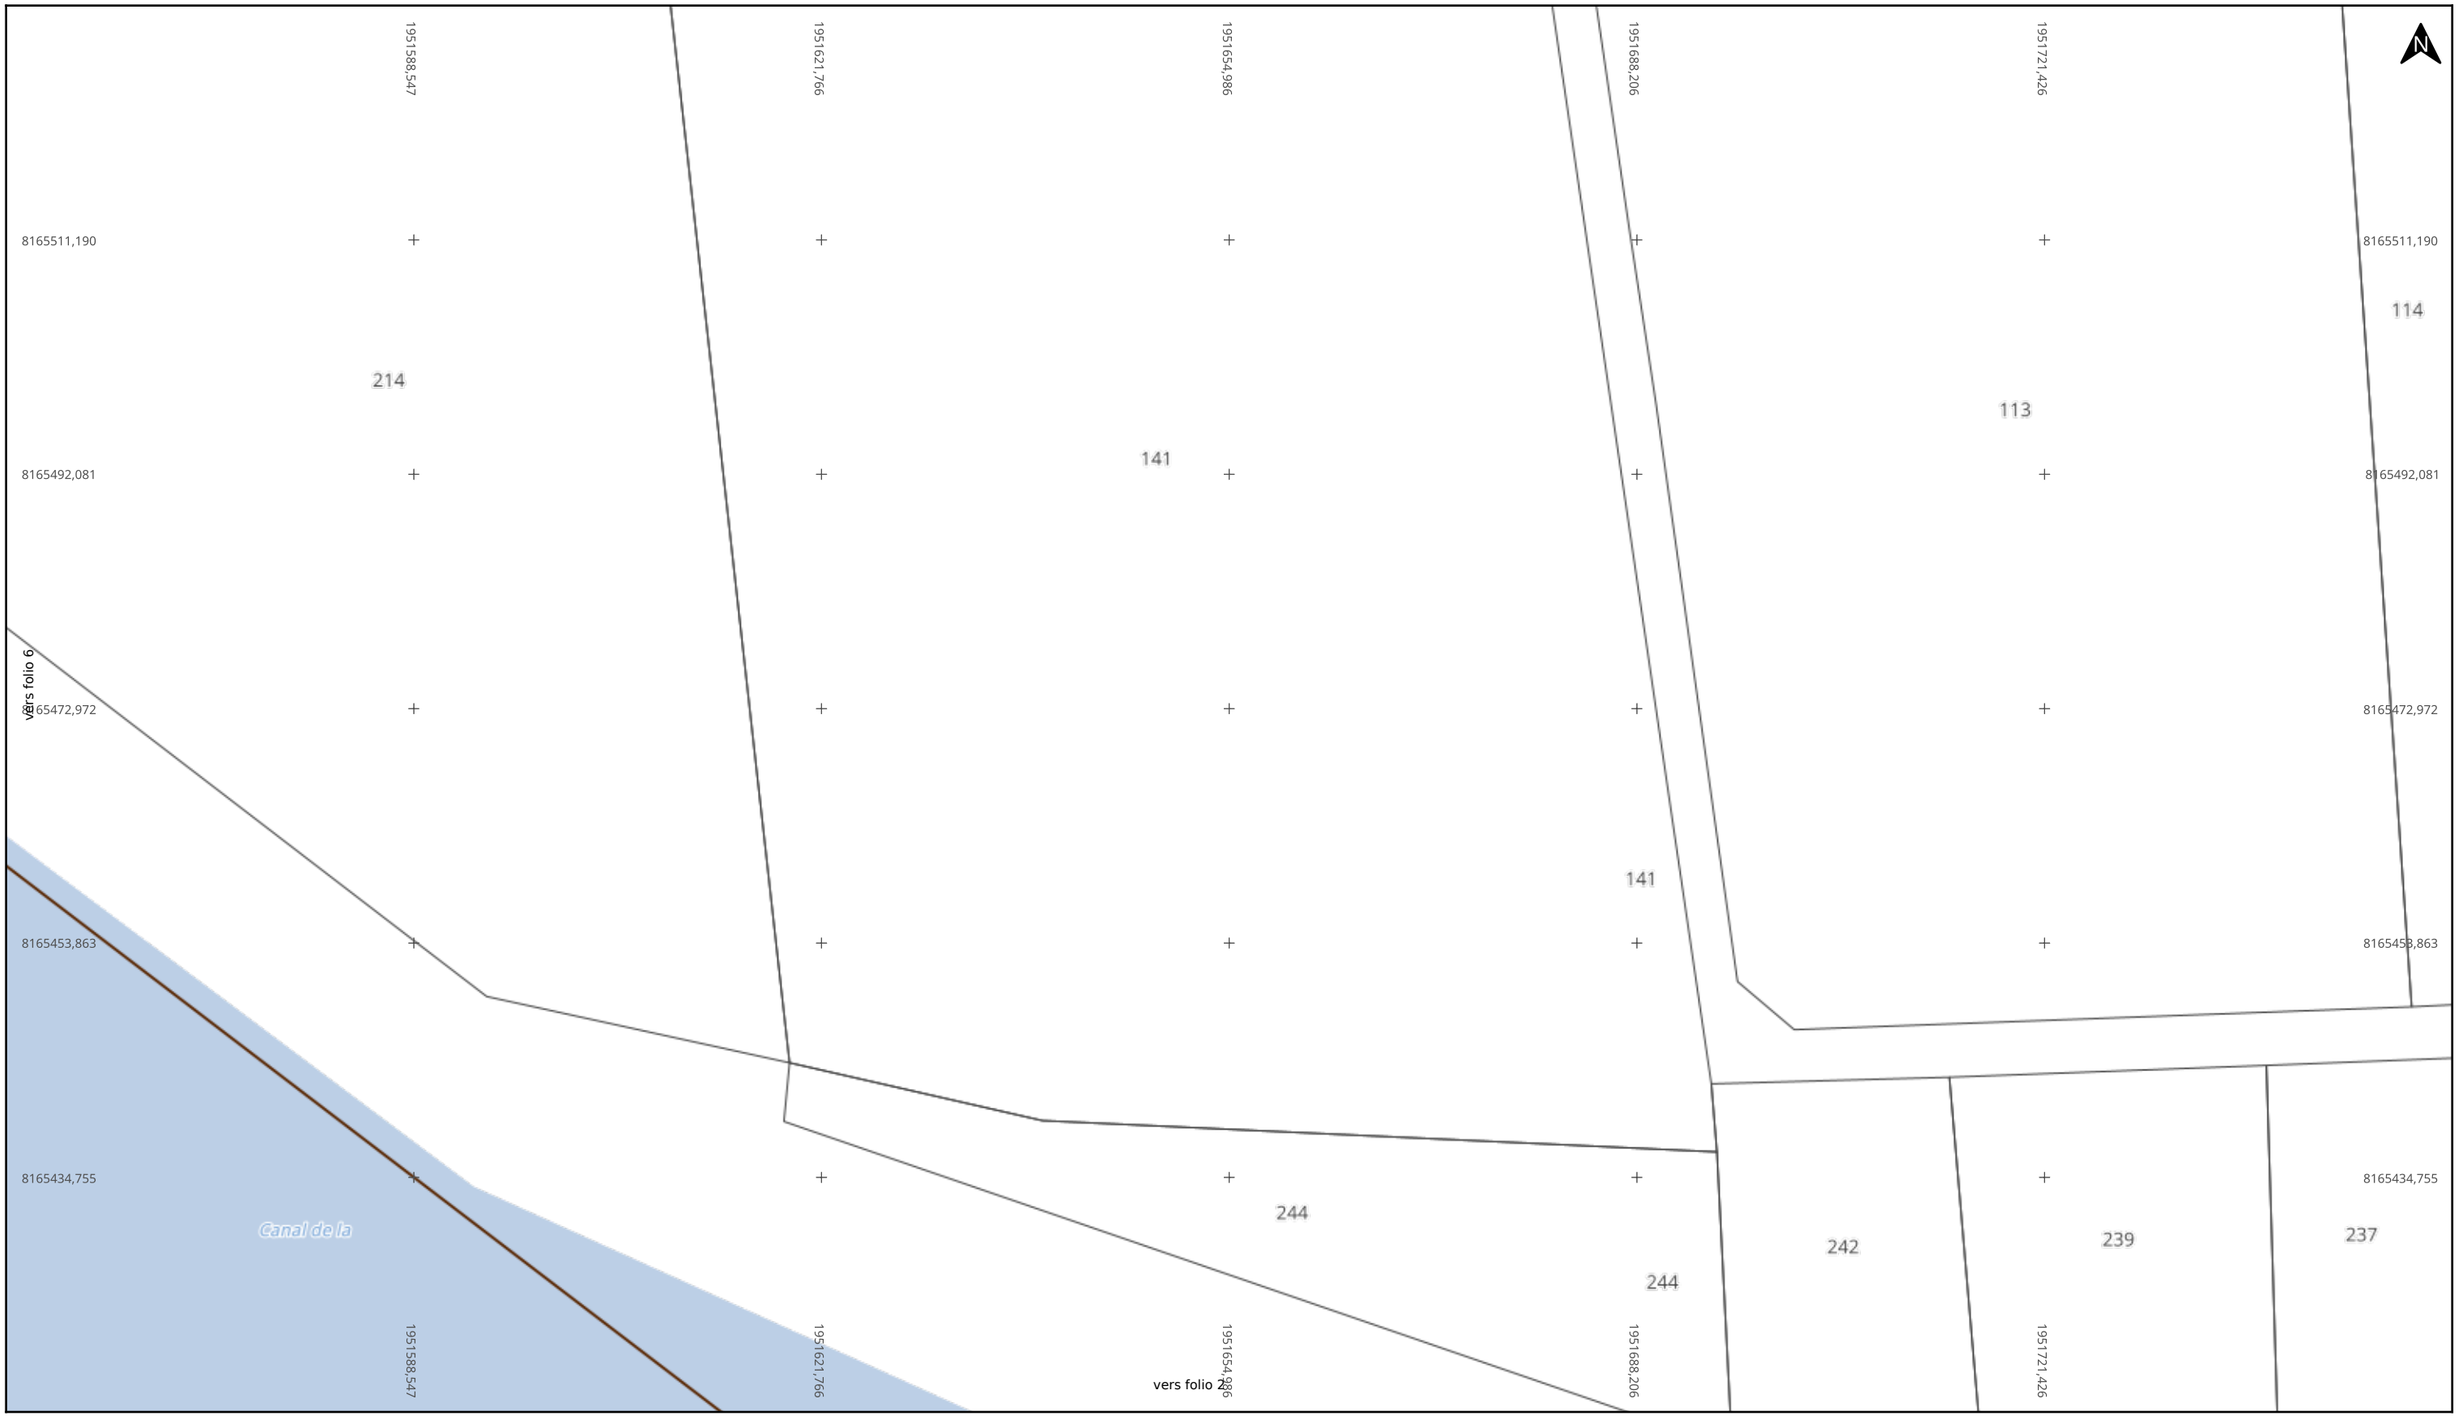

Adresse : Maixe
54110 CREVIC

Date d'édition : 06/10/2026 11:28

N° Consultation : 2026100602867DEB

Classe de précision: C

EIFFAGE ÉNERGIE SYSTÈMES

Réseau FO


- Cession
- Convention
- Location Fx
- GC
- GC abandonné
- Mise à disposition
- Infra
- Chambre

Echelle : 1:500

0 5 10m

Format d'impression: A3 Paysage

Carroyage: RGF 93 / CC49

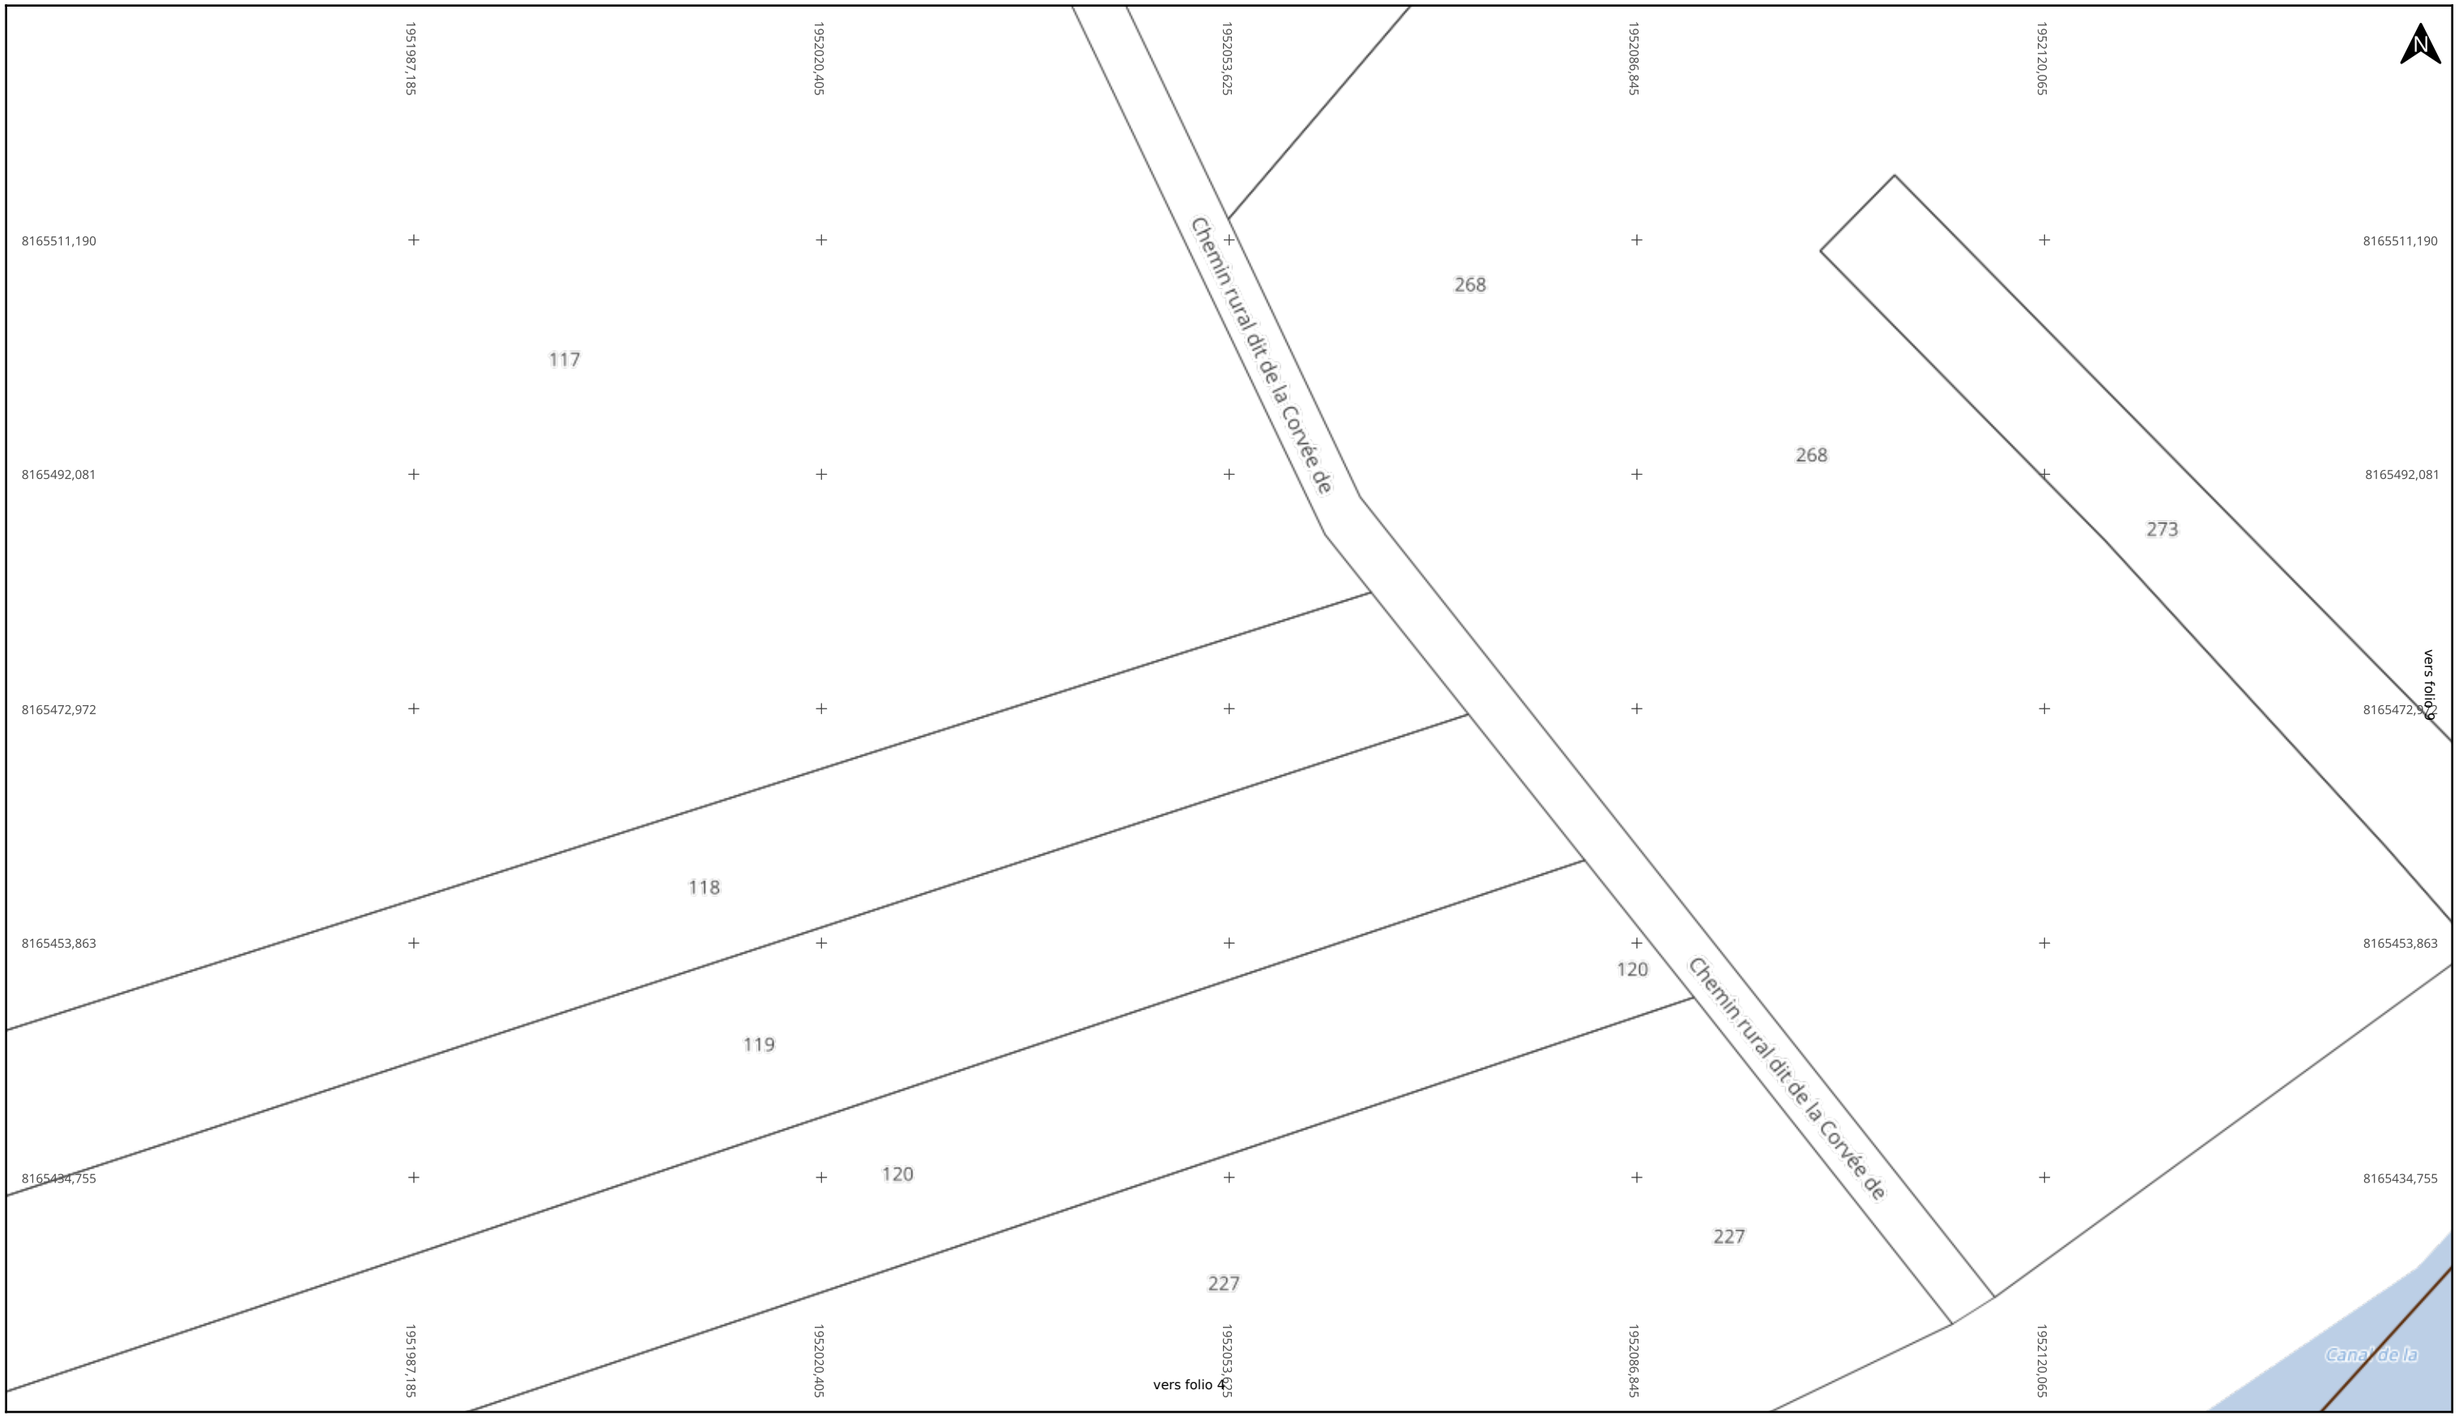

Adresse : Maixe
54110 CREVIC

Date d'édition : 06/10/2026 11:28

N° Consultation : 2026100602867DEB

Classe de précision: C

EIFFAGE ÉNERGIE SYSTÈMES

Réseau FO

- Cession
- Convention
- Location Fx
- GC
- GC abandonné
- Mise à disposition
- Infra
- Chambre


Echelle : 1:500

0 5 10m

Format d'impression: A3 Paysage

Carroyage: RGF 93 / CC49

Folio 9/30 Fibre optique (TL)

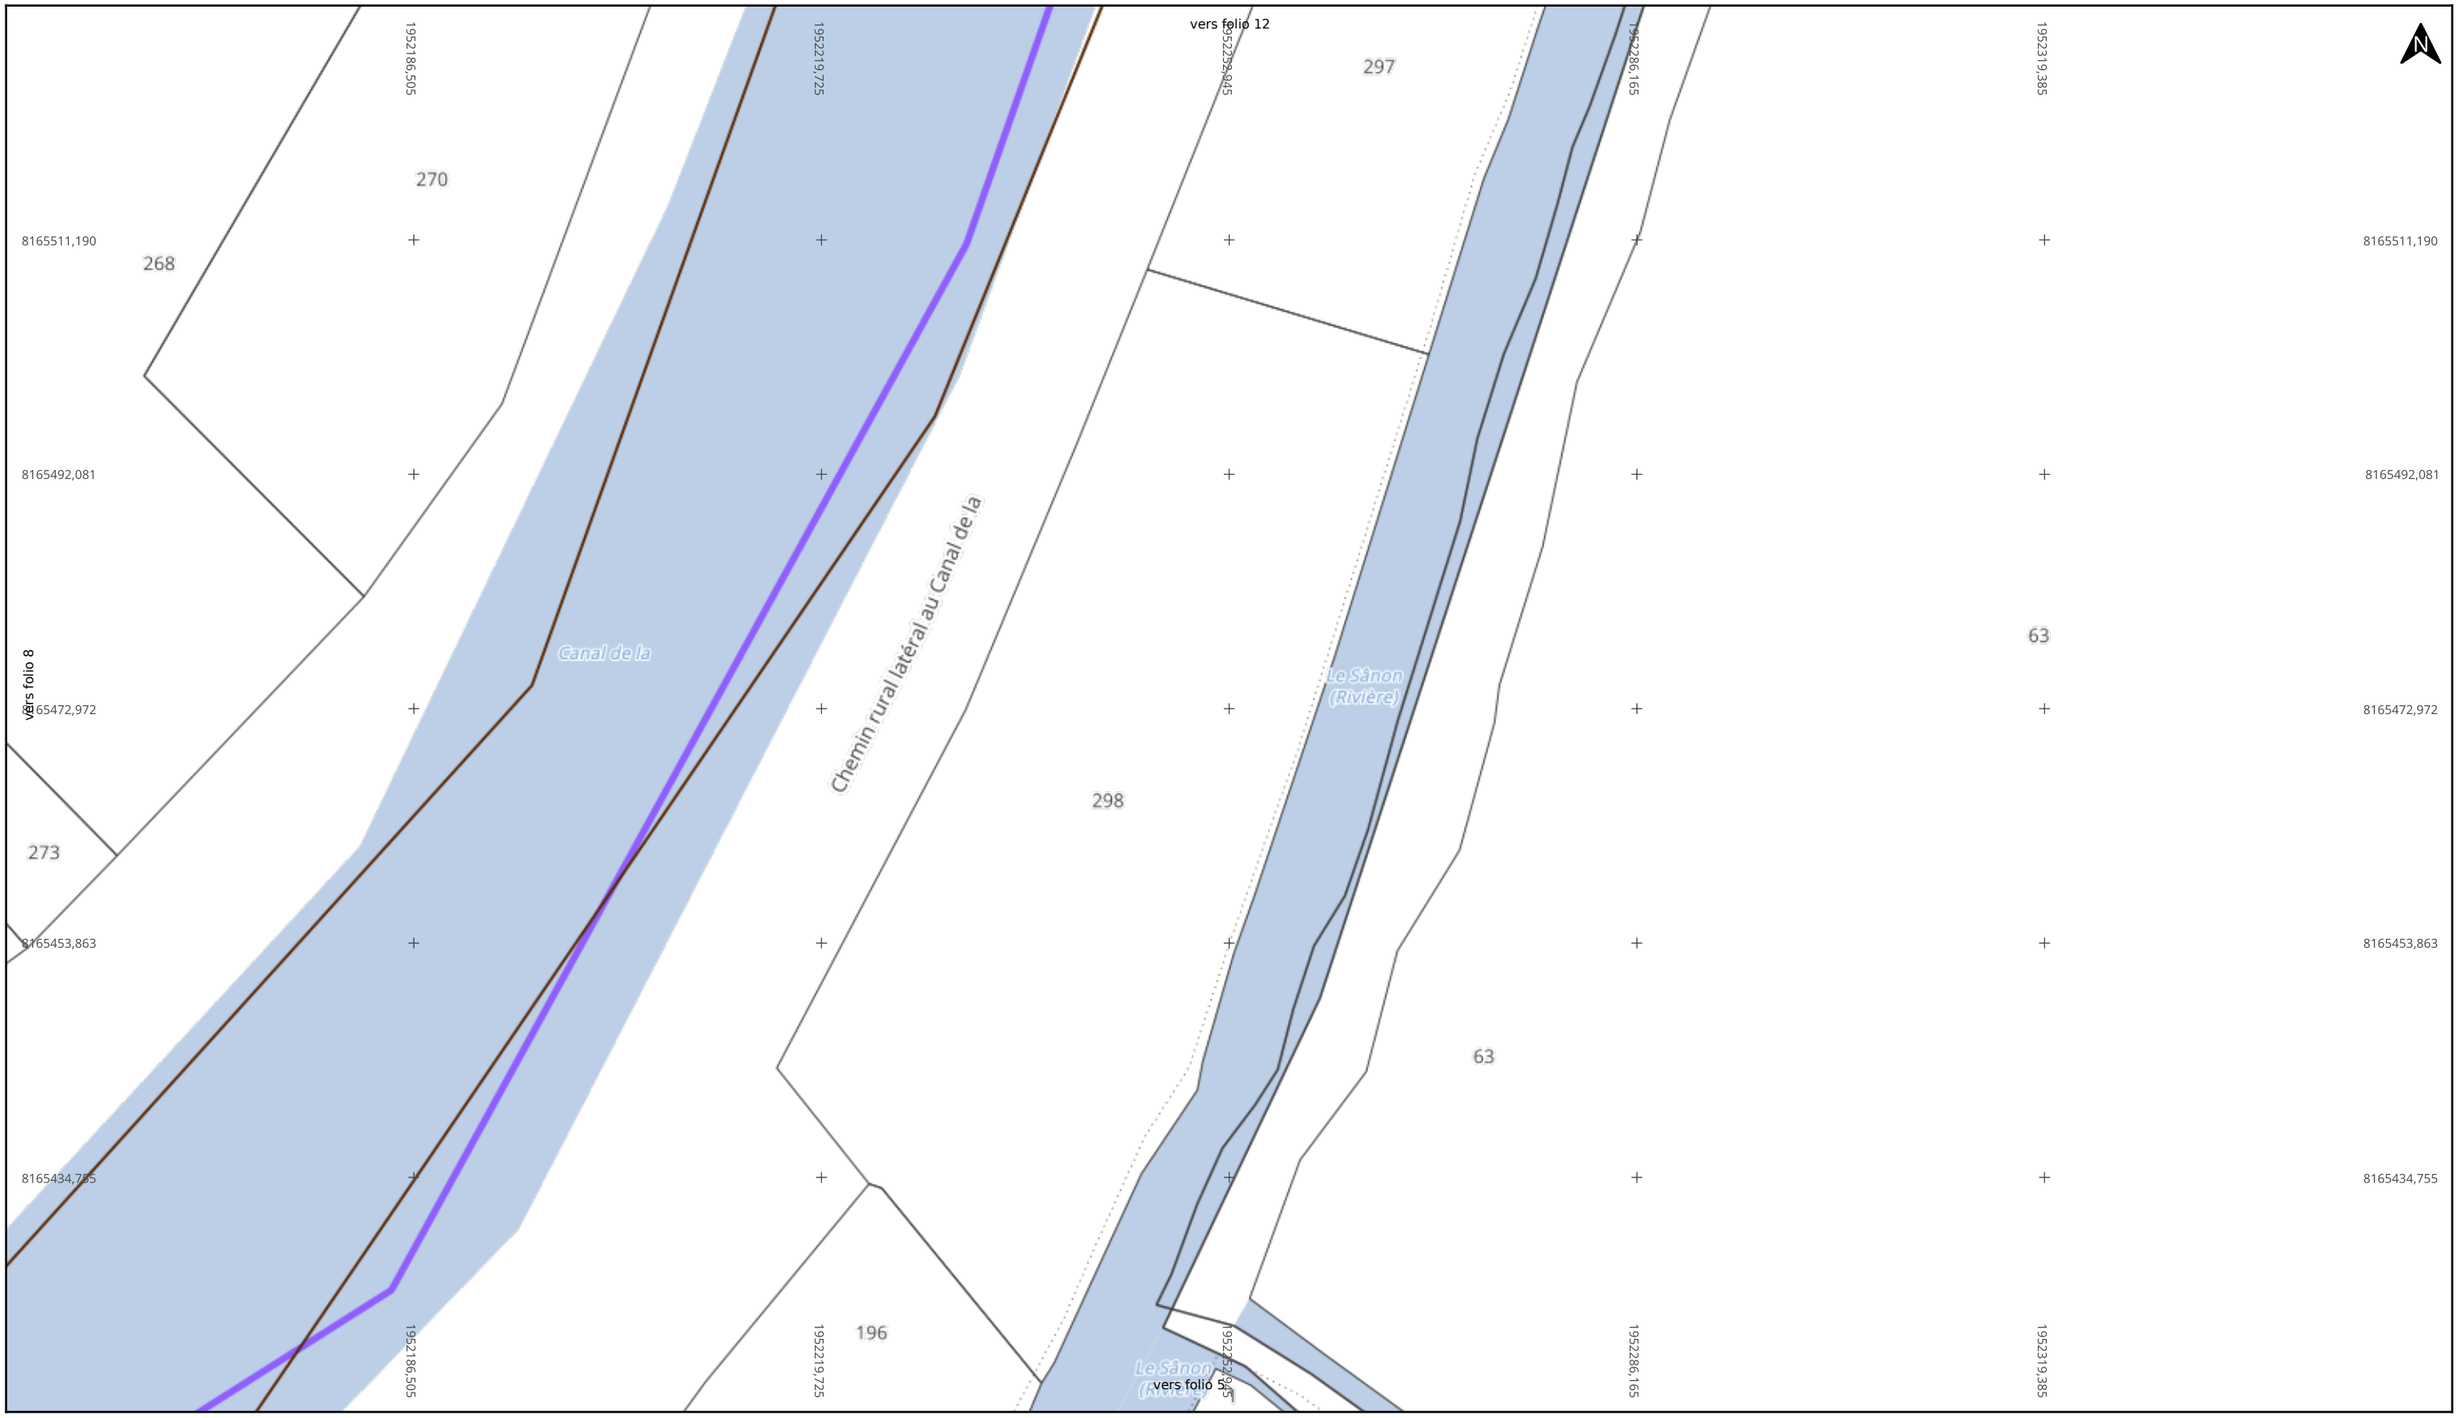

Adresse : Maixe
54110 CREVIC

Date d'édition : 06/10/2026 11:28

N° Consultation : 2026100602867DEB

Classe de précision: C

EIFFAGE ÉNERGIE SYSTÈMES

Réseau FO

- Cession
- Convention
- Location Fx
- GC
- GC abandonné
- Mise à disposition
- Infra
- Chambre

Echelle : 1:500

0 5 10m

Format d'impression: A3 Paysage

Carroyage: RGF 93 / CC49



Adresse : Maixe
54110 CREVIC

Date d'édition : 06/10/2026 11:28

N° Consultation : 2026100602867DEB

Classe de précision: C

EIFFAGE ÉNERGIE SYSTÈMES

Réseau FO

- Cession
- Convention
- Location Fx
- GC
- GC abandonné
- Mise à disposition
- Infra
- Chambre

Echelle : 1:500

0 5 10m

Format d'impression: A3 Paysage

Carroyage: RGF 93 / CC49

Folio 11/30 **Fibre optique (TL)**



Adresse : Maixe
54110 CREVIC

Date d'édition : 06/10/2026 11:28

N° Consultation : 2026100602867DEB

Classe de précision: C

EIFFAGE ÉNERGIE SYSTÈMES

Réseau FO

- Cession
- Convention
- Location Fx
- GC
- GC abandonné
- Mise à disposition
- Infra
- Chambre


Echelle : 1:500

0 5 10m

Format d'impression: A3 Paysage

Carroyage: RGF 93 / CC49

Folio 12/30 **Fibre optique (TL)**

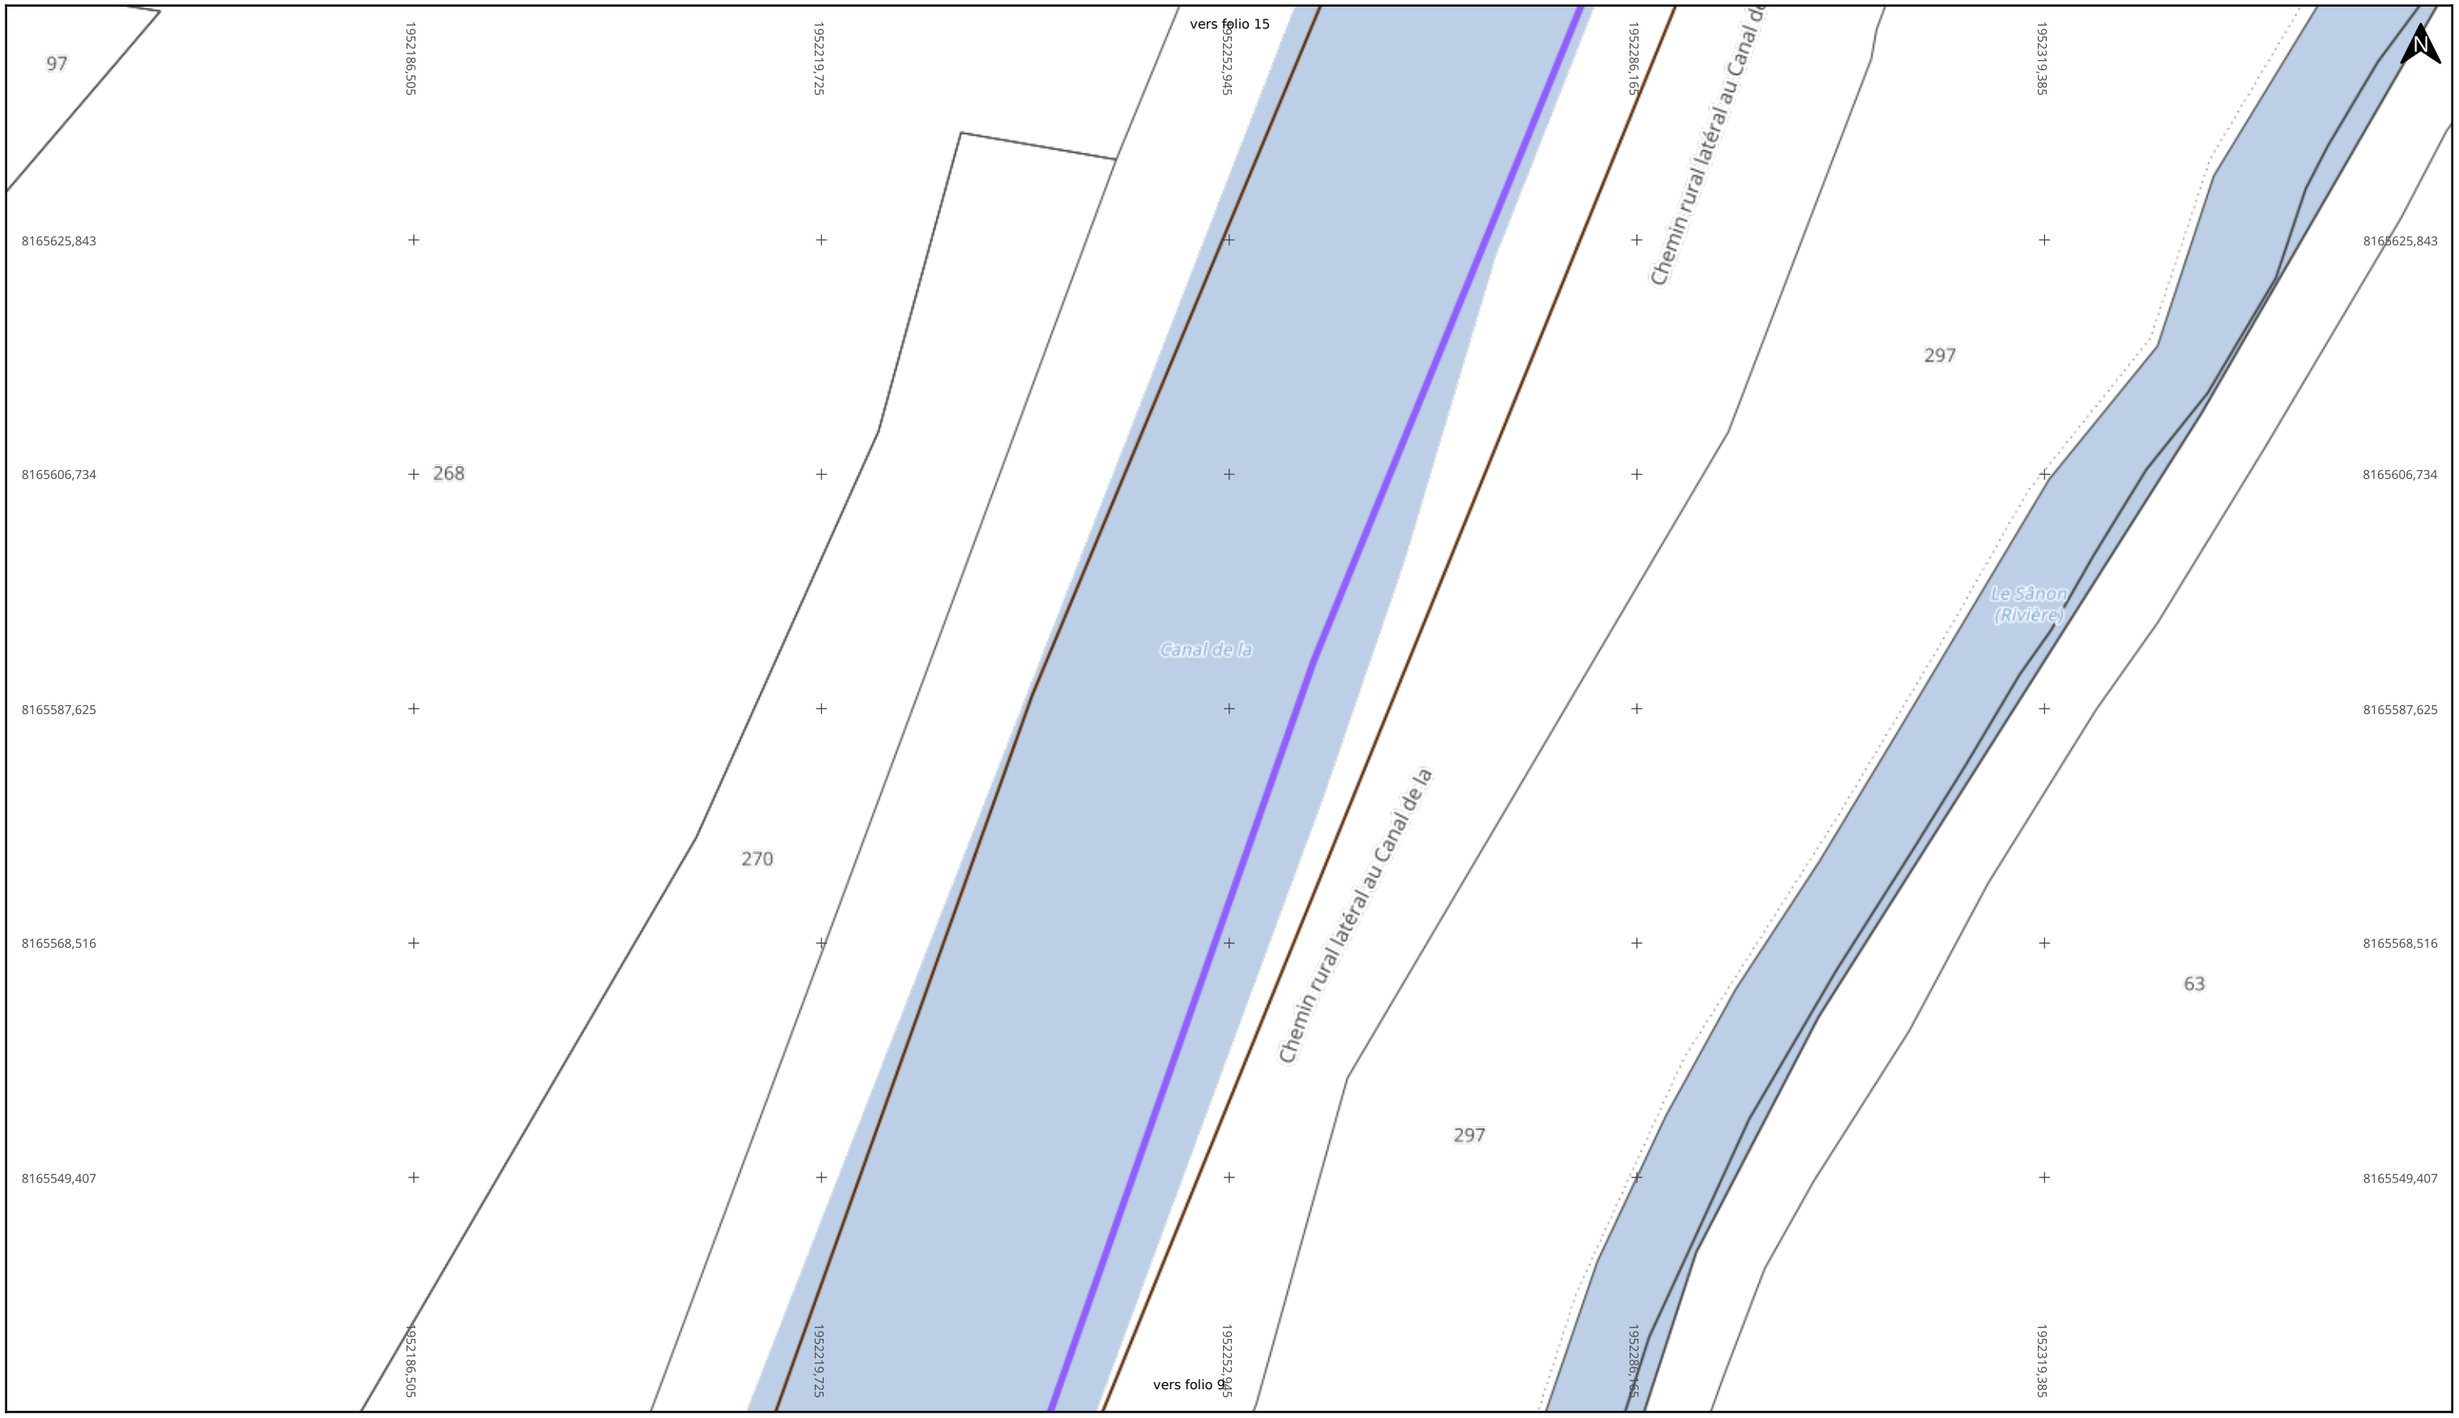

Adresse : Maixe
54110 CREVIC

Date d'édition : 06/10/2026 11:28

N° Consultation : 2026100602867DEB

Classe de précision: C

EIFFAGE ÉNERGIE SYSTÈMES

Réseau FO


- Cession
- Convention
- Location Fx
- GC
- GC abandonné
- Mise à disposition
- Infra
- Chambre

Echelle : 1:500

0 5 10m

Format d'impression: A3 Paysage

Carroyage: RGF 93 / CC49

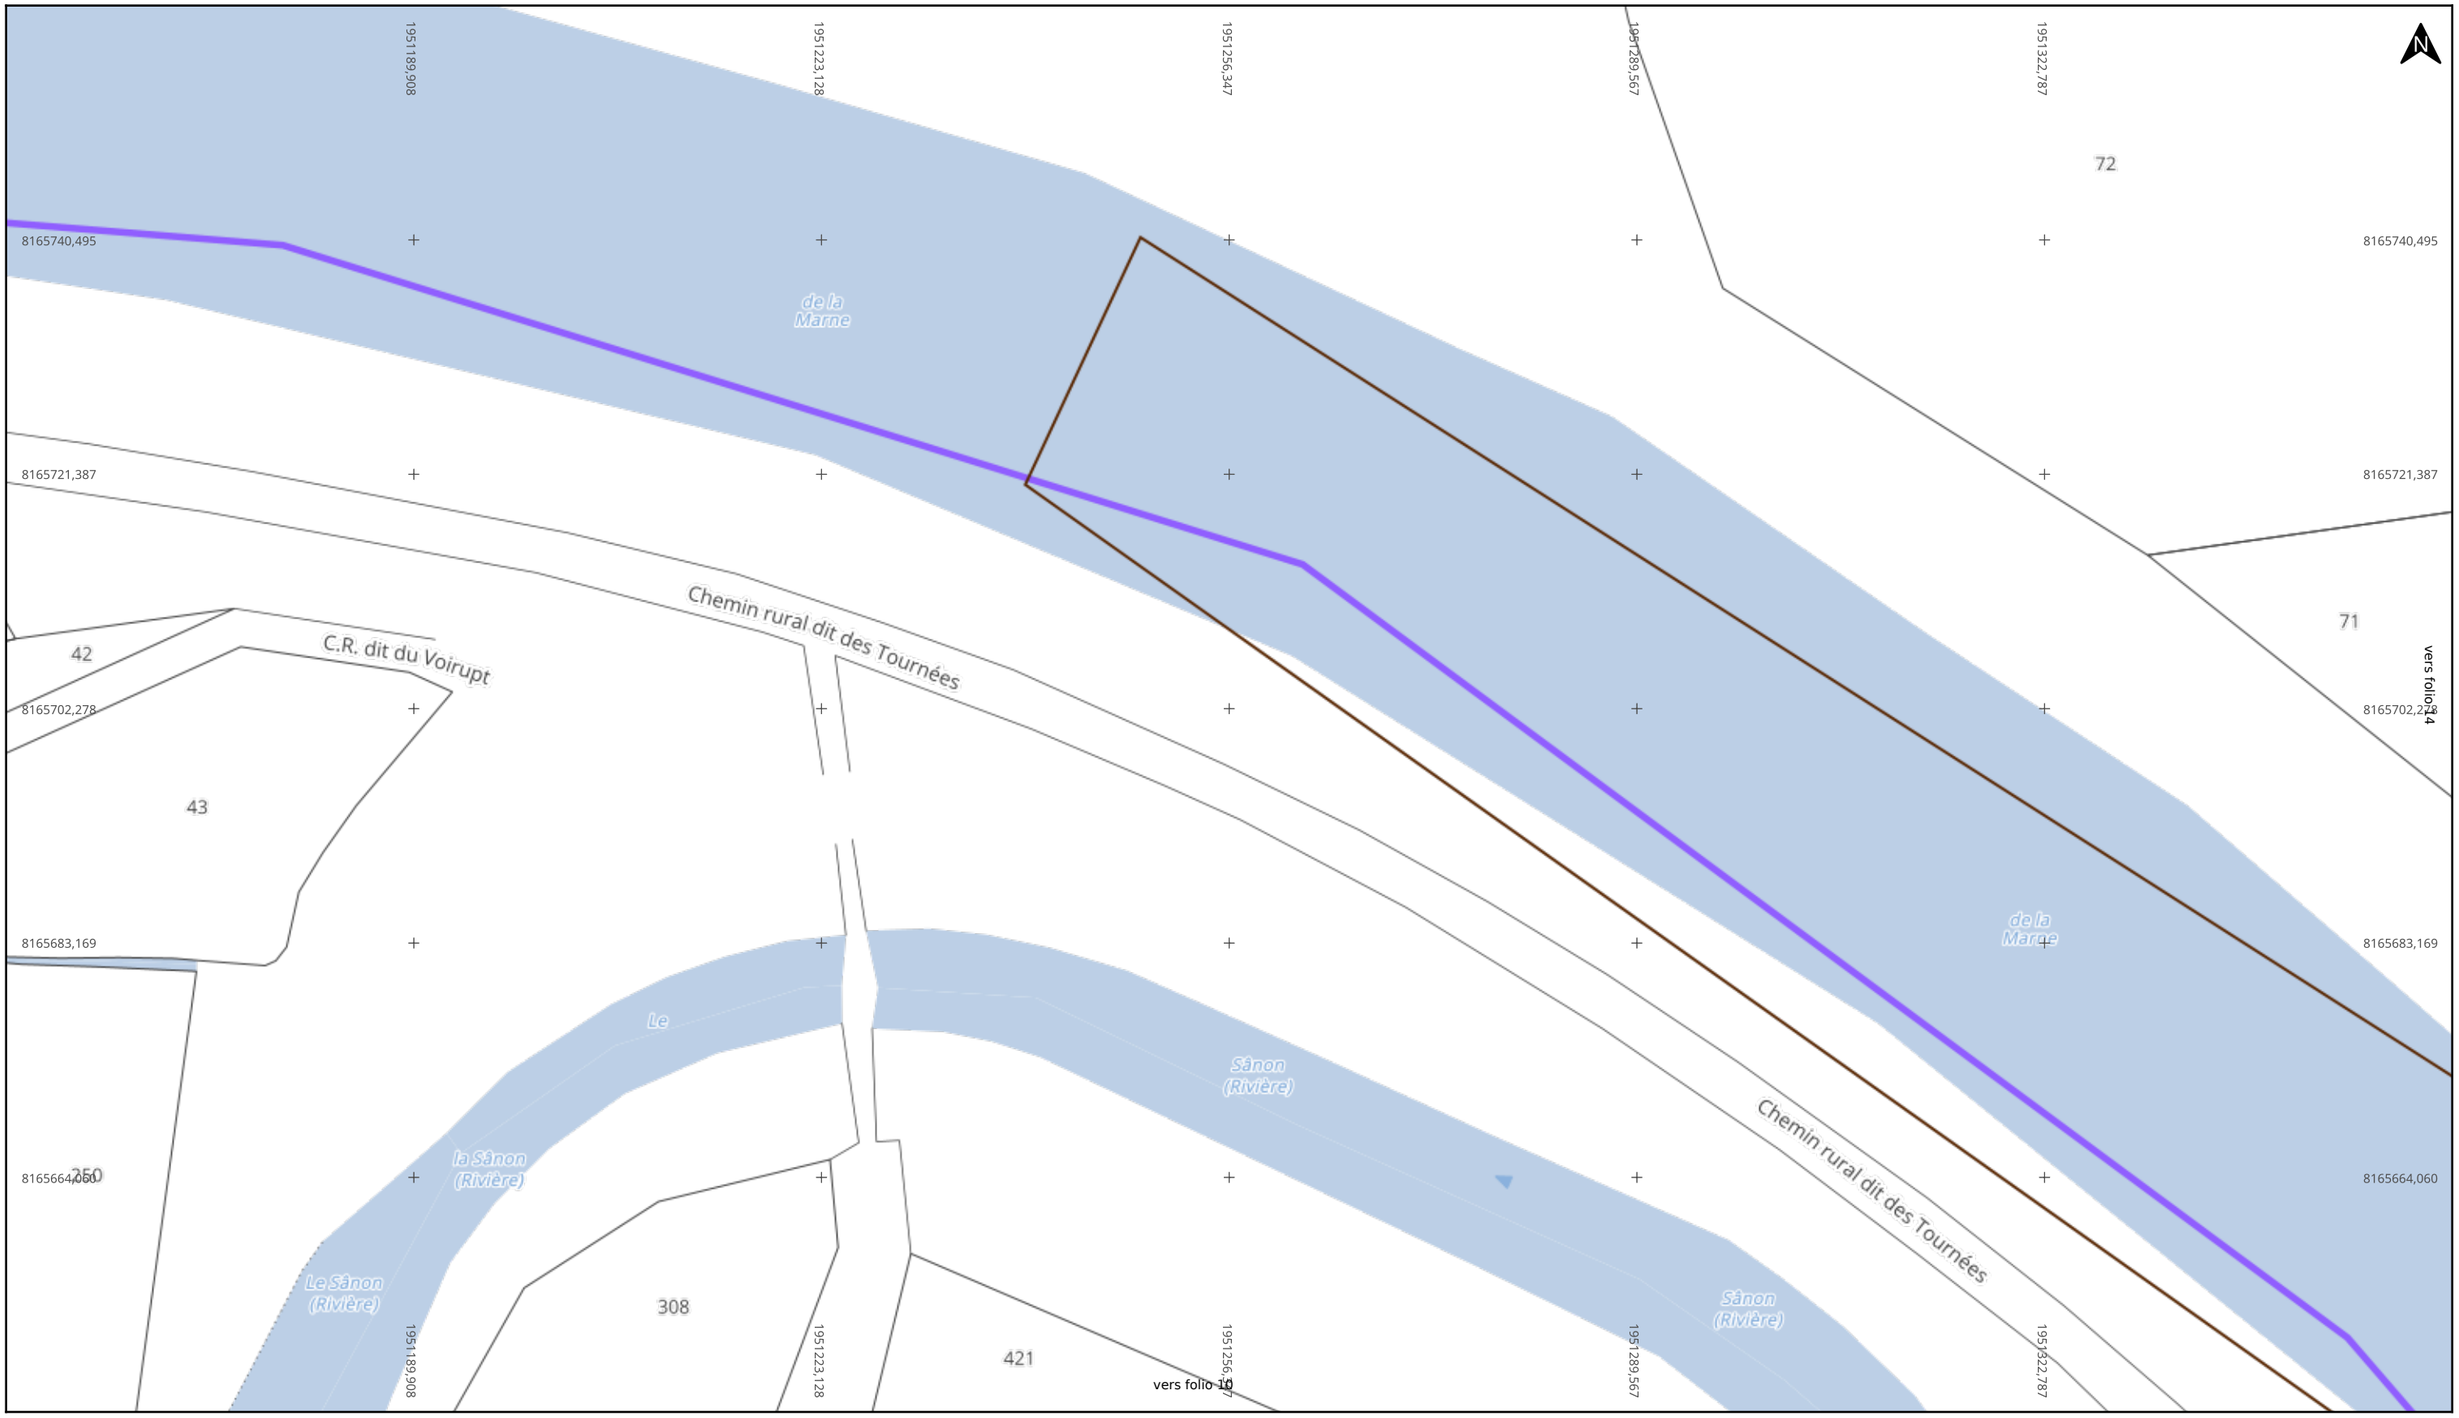

Adresse : Maixe
54110 CREVIC

Date d'édition : 06/10/2026 11:28

N° Consultation : 20261006028 67DEB

Classe de précision: C

EIFFAGE ÉNERGIE SYSTÈMES

Réseau FO

- Cession
- Convention
- Location Fx
- GC
- GC abandonné
- Mise à disposition
- Infra
- Chambre


Echelle : 1:500

0 5 10m

Format d'impression: A3 Paysage

Carroyage: RGF 93 / CC49

Folio 14/30 **Fibre optique (TL)**

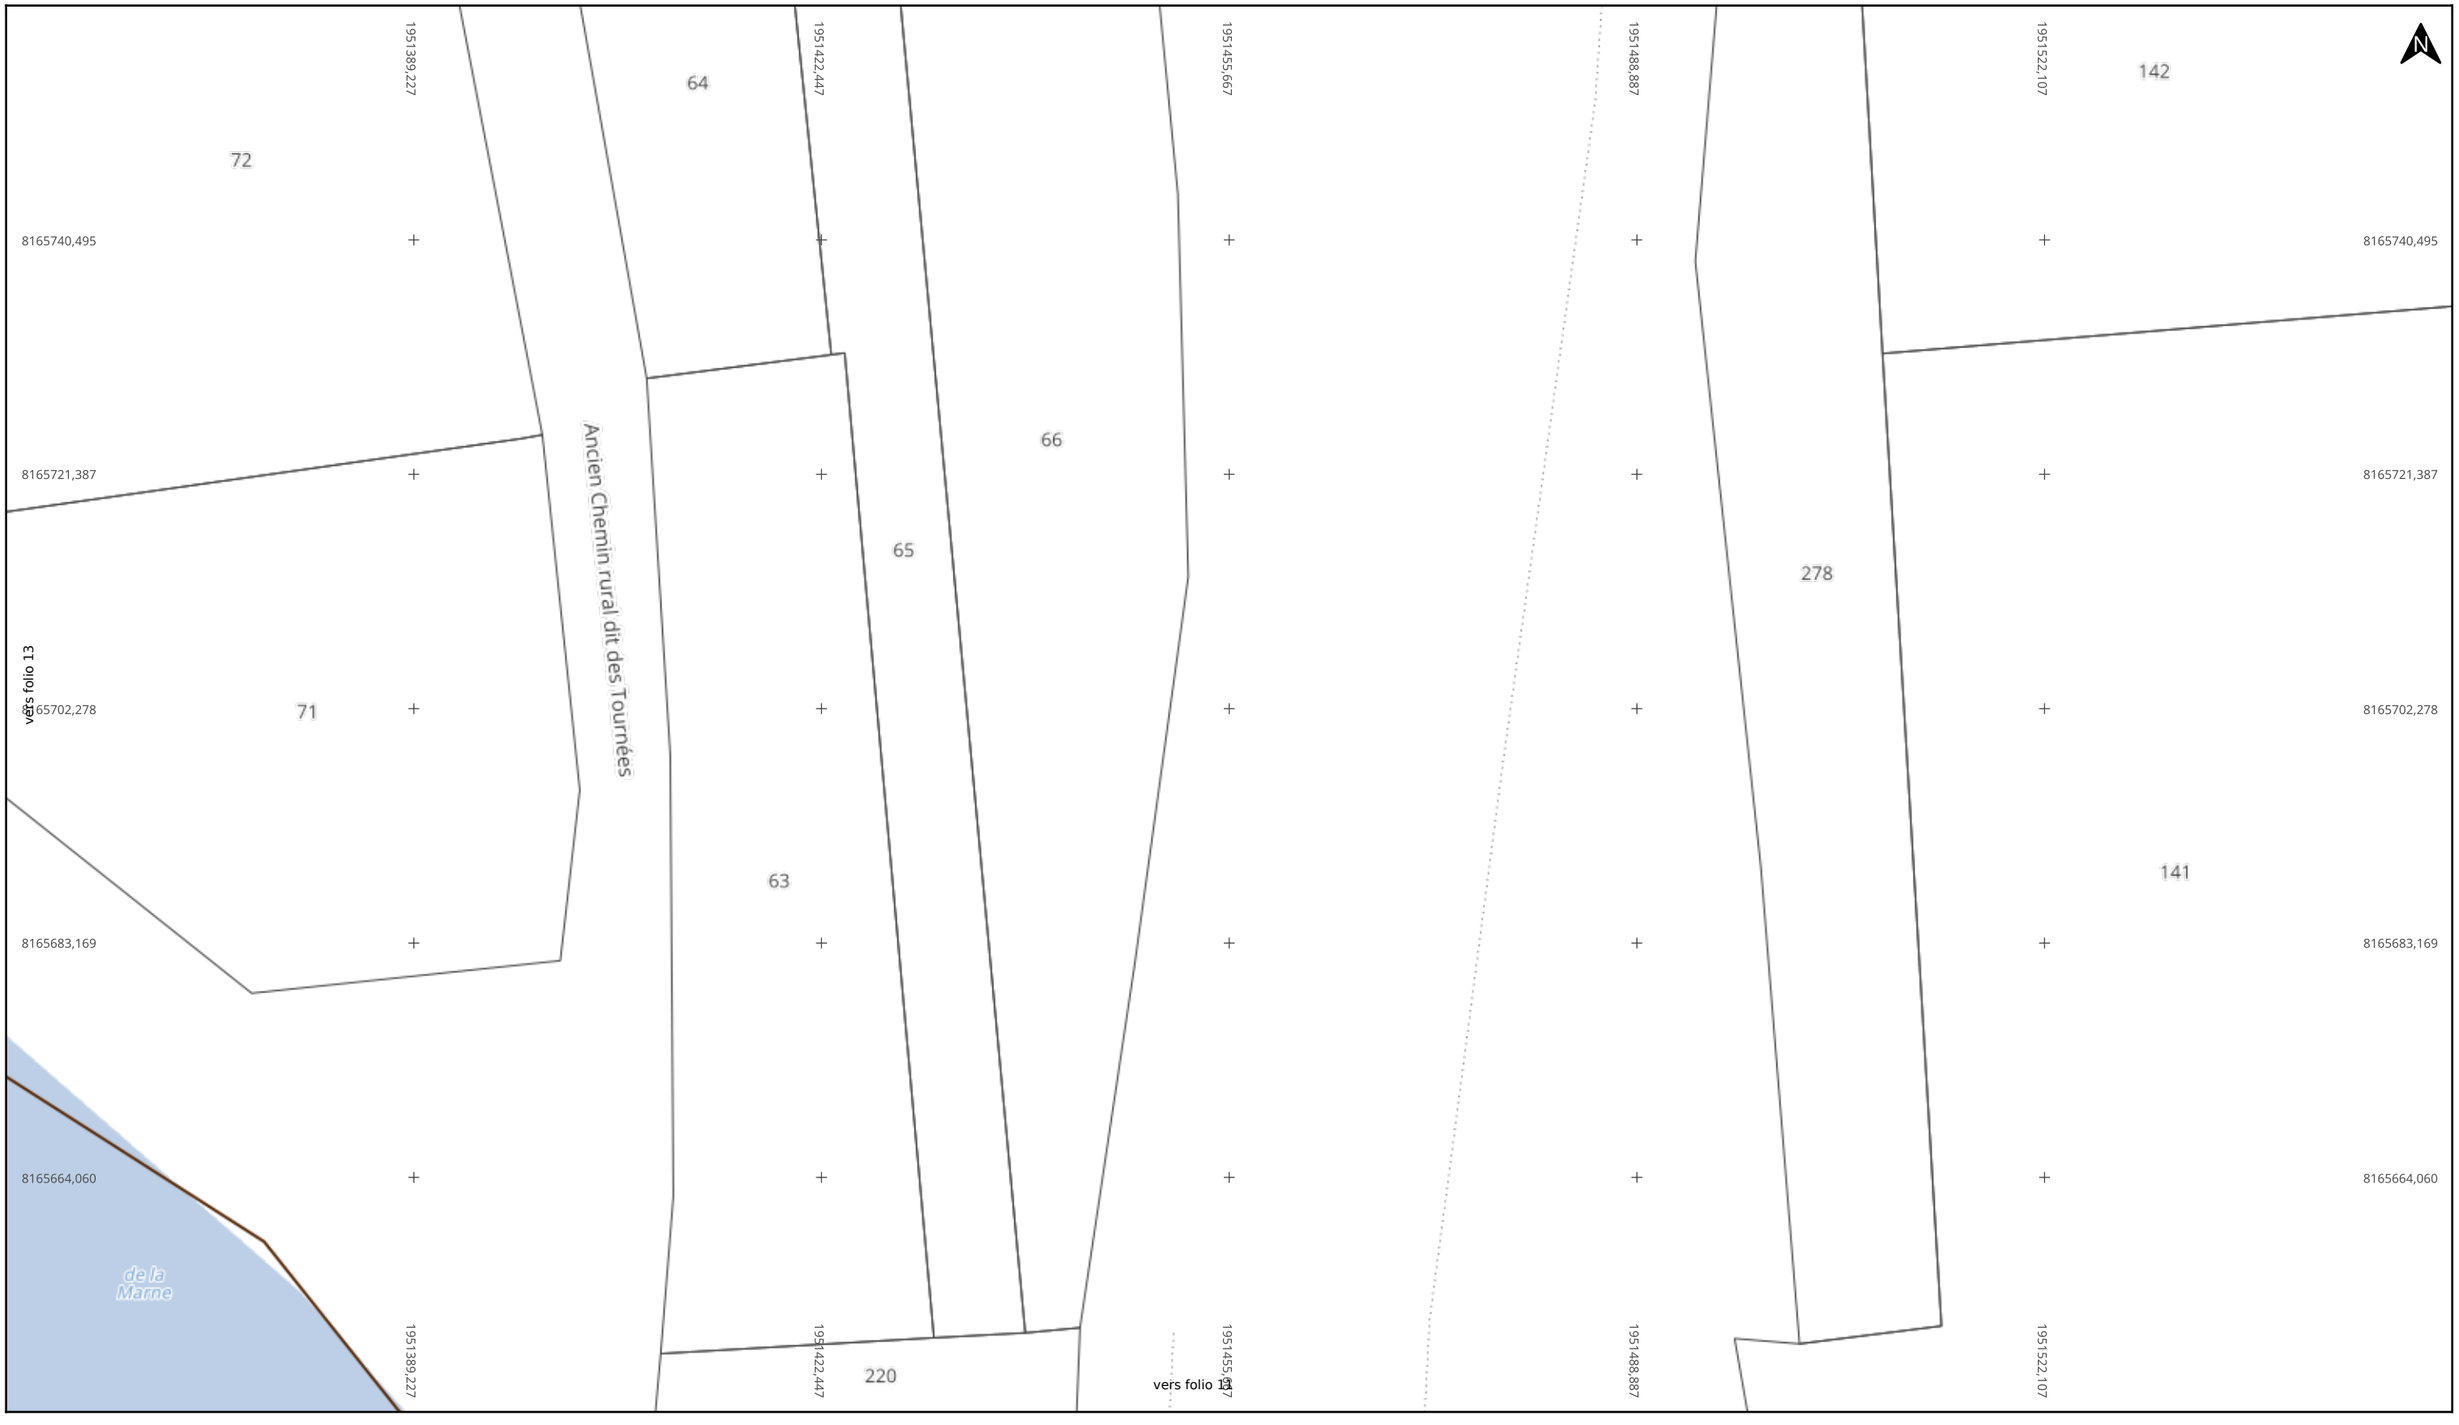

Adresse : Maixe
54110 CREVIC

Date d'édition : 06/10/2026 11:28

N° Consultation : 2026100602867DEB

Classe de précision: C

EIFFAGE ÉNERGIE SYSTÈMES

Réseau FO

- Cession
- Convention
- Location Fx
- GC
- GC abandonné
- Mise à disposition
- Infra
- Chambre


Echelle : 1:500

0 5 10m

Format d'impression: A3 Paysage

Carroyage: RGF 93 / CC49

Folio 15/30 **Fibre optique (TL)**

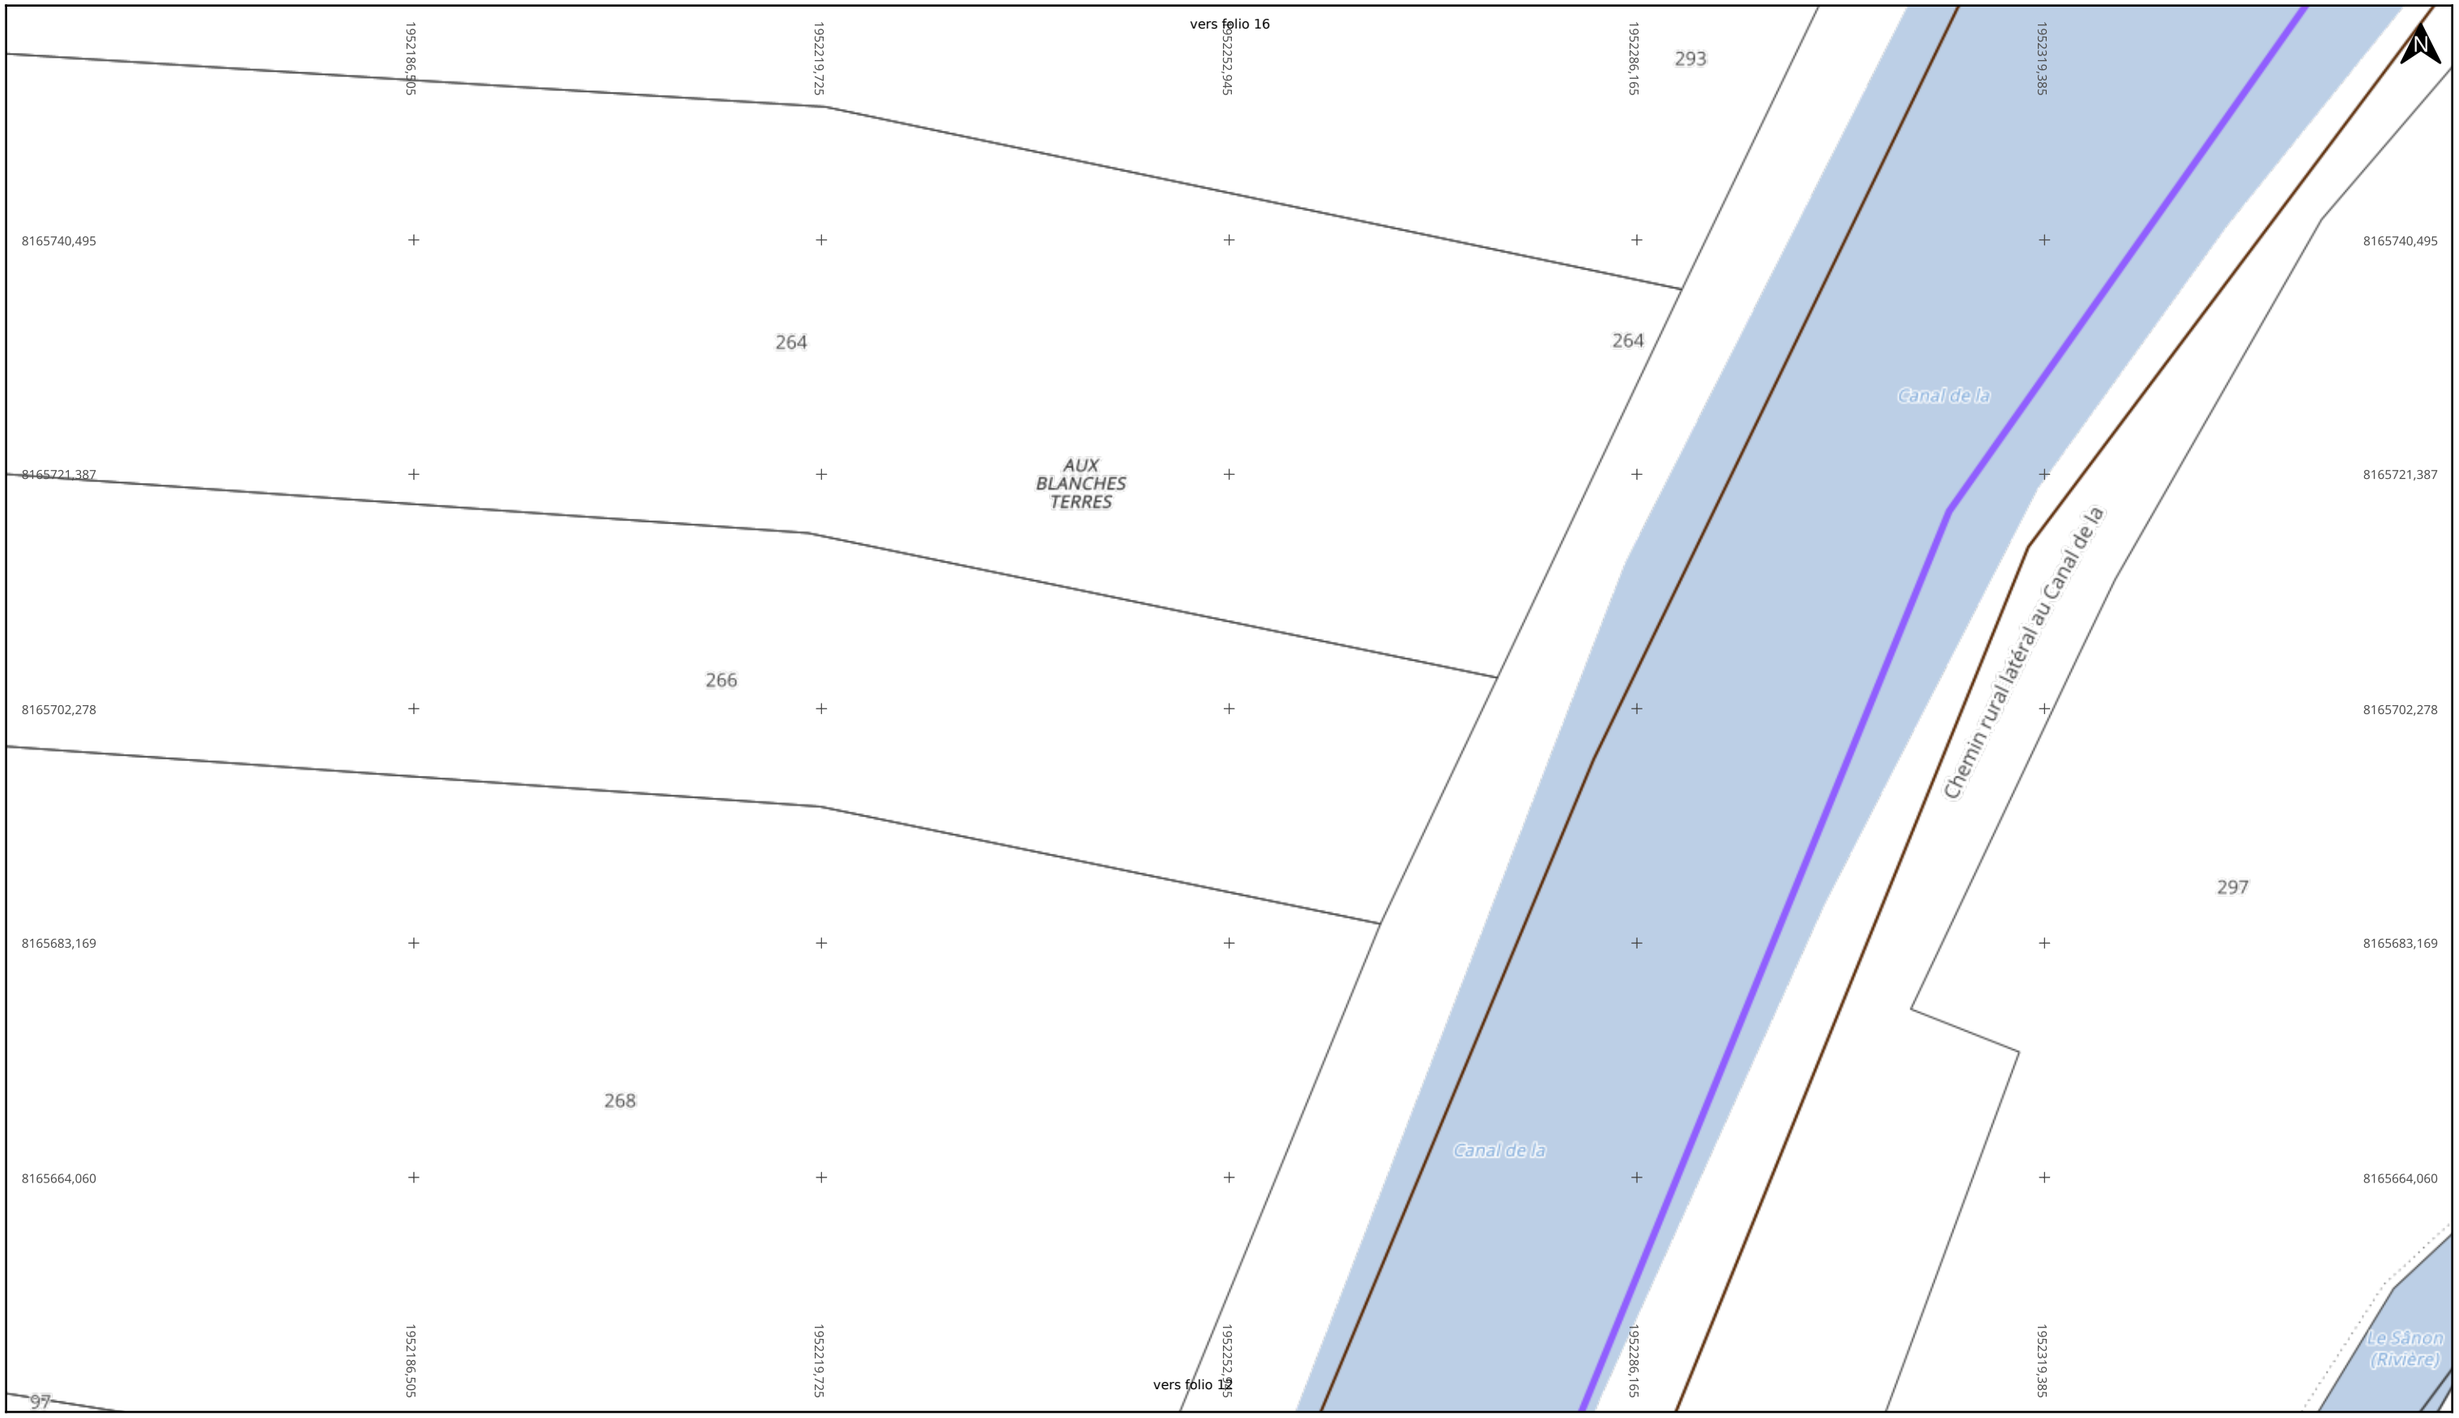

Adresse : Maixe
54110 CREVIC

Date d'édition : 06/10/2026 11:28

N° Consultation : 2026100602867DEB

Classe de précision: C

EIFFAGE ÉNERGIE SYSTÈMES

Réseau FO


- Cession
- Convention
- Location Fx
- GC
- GC abandonné
- Mise à disposition
- Infra
- Chambre

Echelle : 1:500

0 5 10m

Format d'impression: A3 Paysage

Carroyage: RGF 93 / CC49

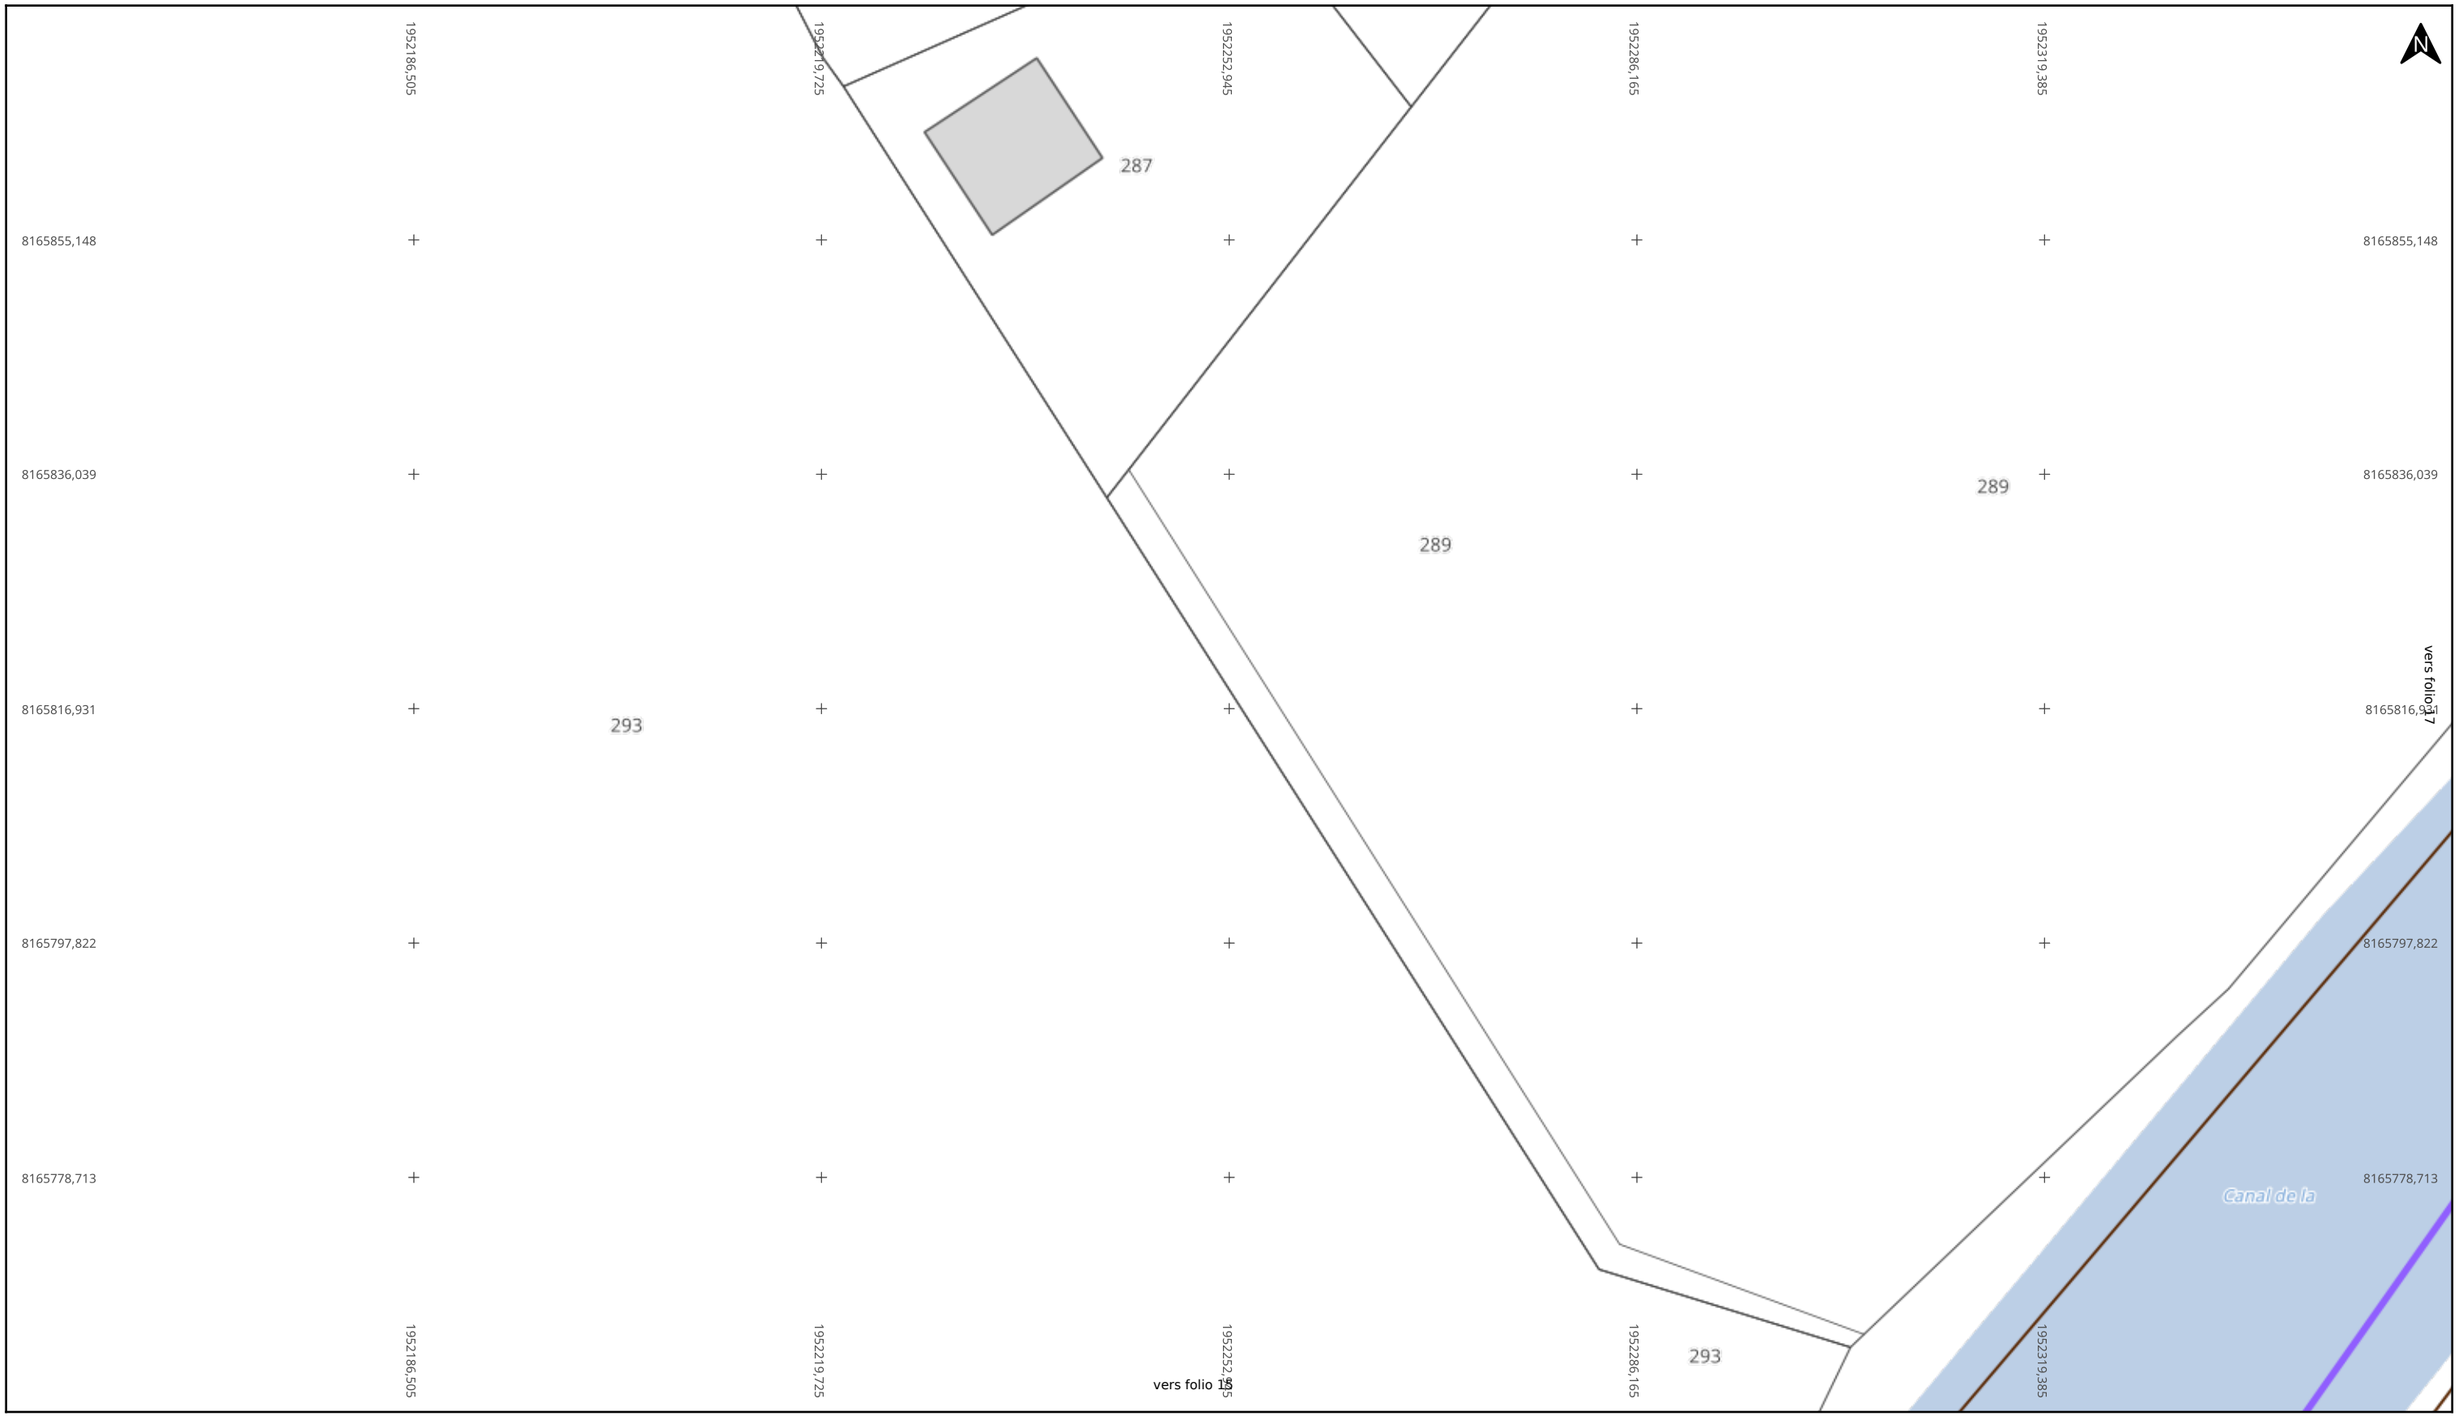

Adresse : Maixe
54110 CREVIC

Date d'édition : 06/10/2026 11:28

N° Consultation : 2026100602867DEB

Classe de précision: C

EIFFAGE ÉNERGIE SYSTÈMES

Réseau FO

- Cession
- Convention
- Location Fx
- GC
- GC abandonné
- Mise à disposition
- Infra
- Chambre


Echelle : 1:500

0 5 10m

Format d'impression: A3 Paysage

Carroyage: RGF 93 / CC49

Folio 17/30 **Fibre optique (TL)**

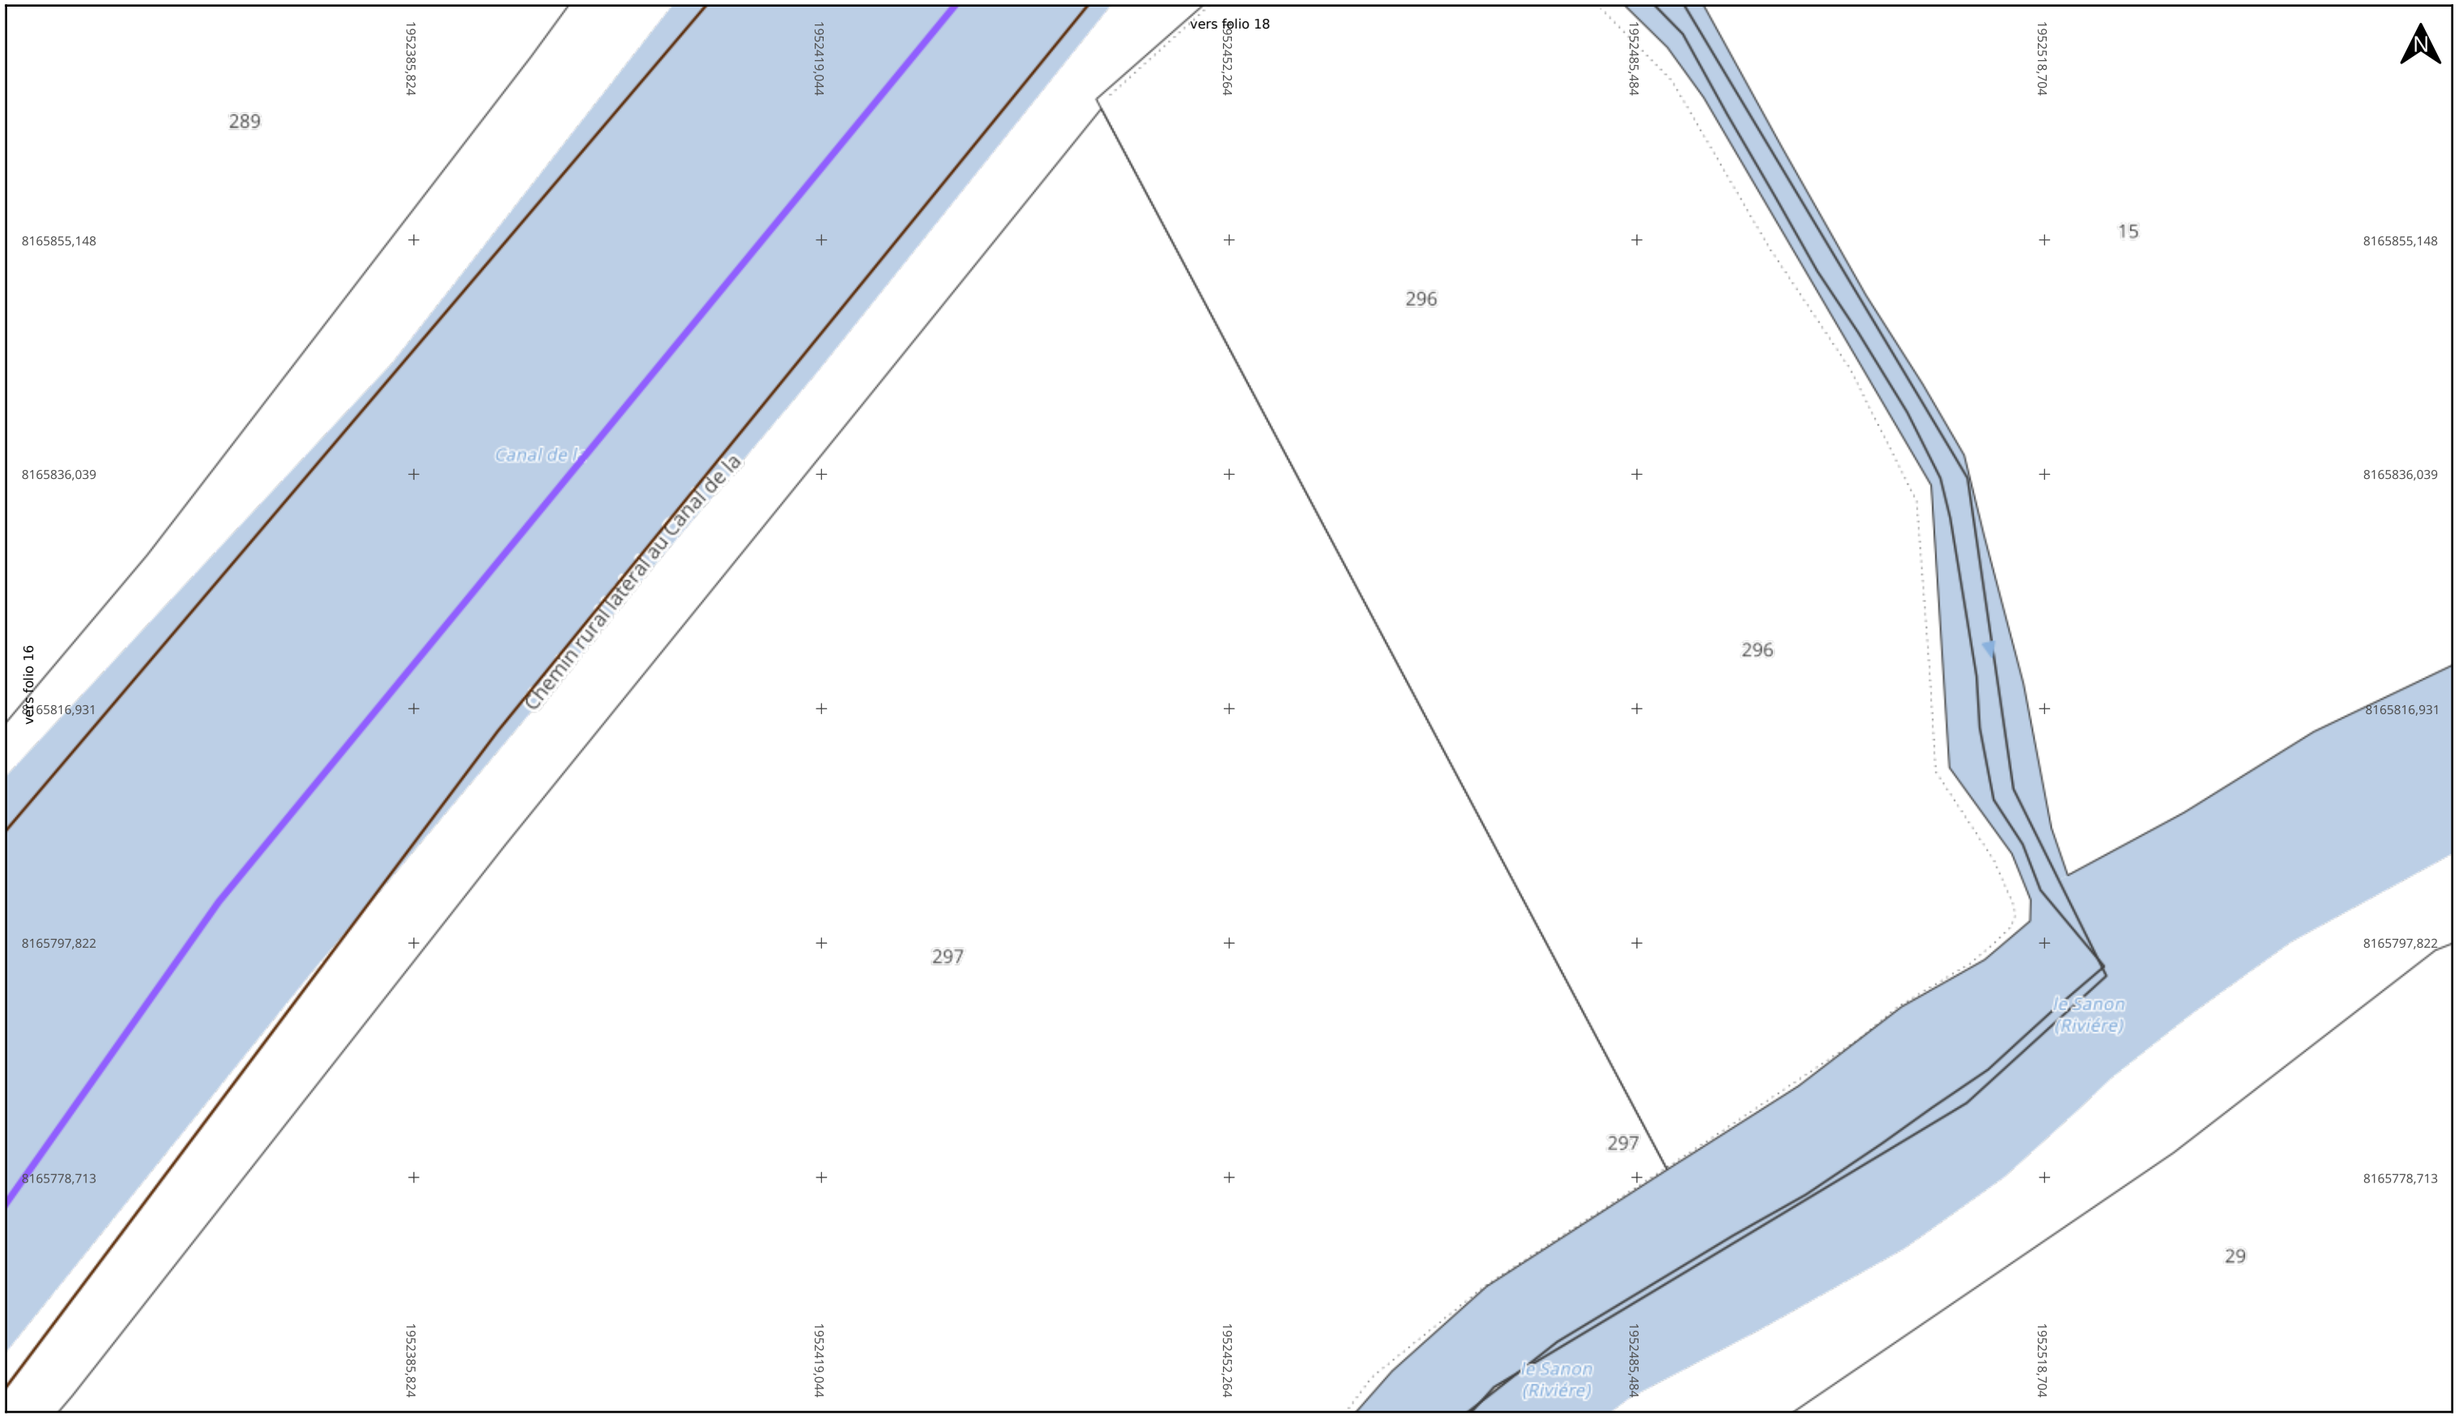

Adresse : Maixe
54110 CREVIC

Date d'édition : 06/10/2026 11:28

N° Consultation : 2026100602867DEB

Classe de précision: C

EIFFAGE ÉNERGIE SYSTÈMES

Réseau FO


- Cession
- Convention
- Location Fx
- GC
- GC abandonné
- Mise à disposition
- Infra
- Chambre

Echelle : 1:500

0 5 10m

Format d'impression: A3 Paysage

Carroyage: RGF 93 / CC49

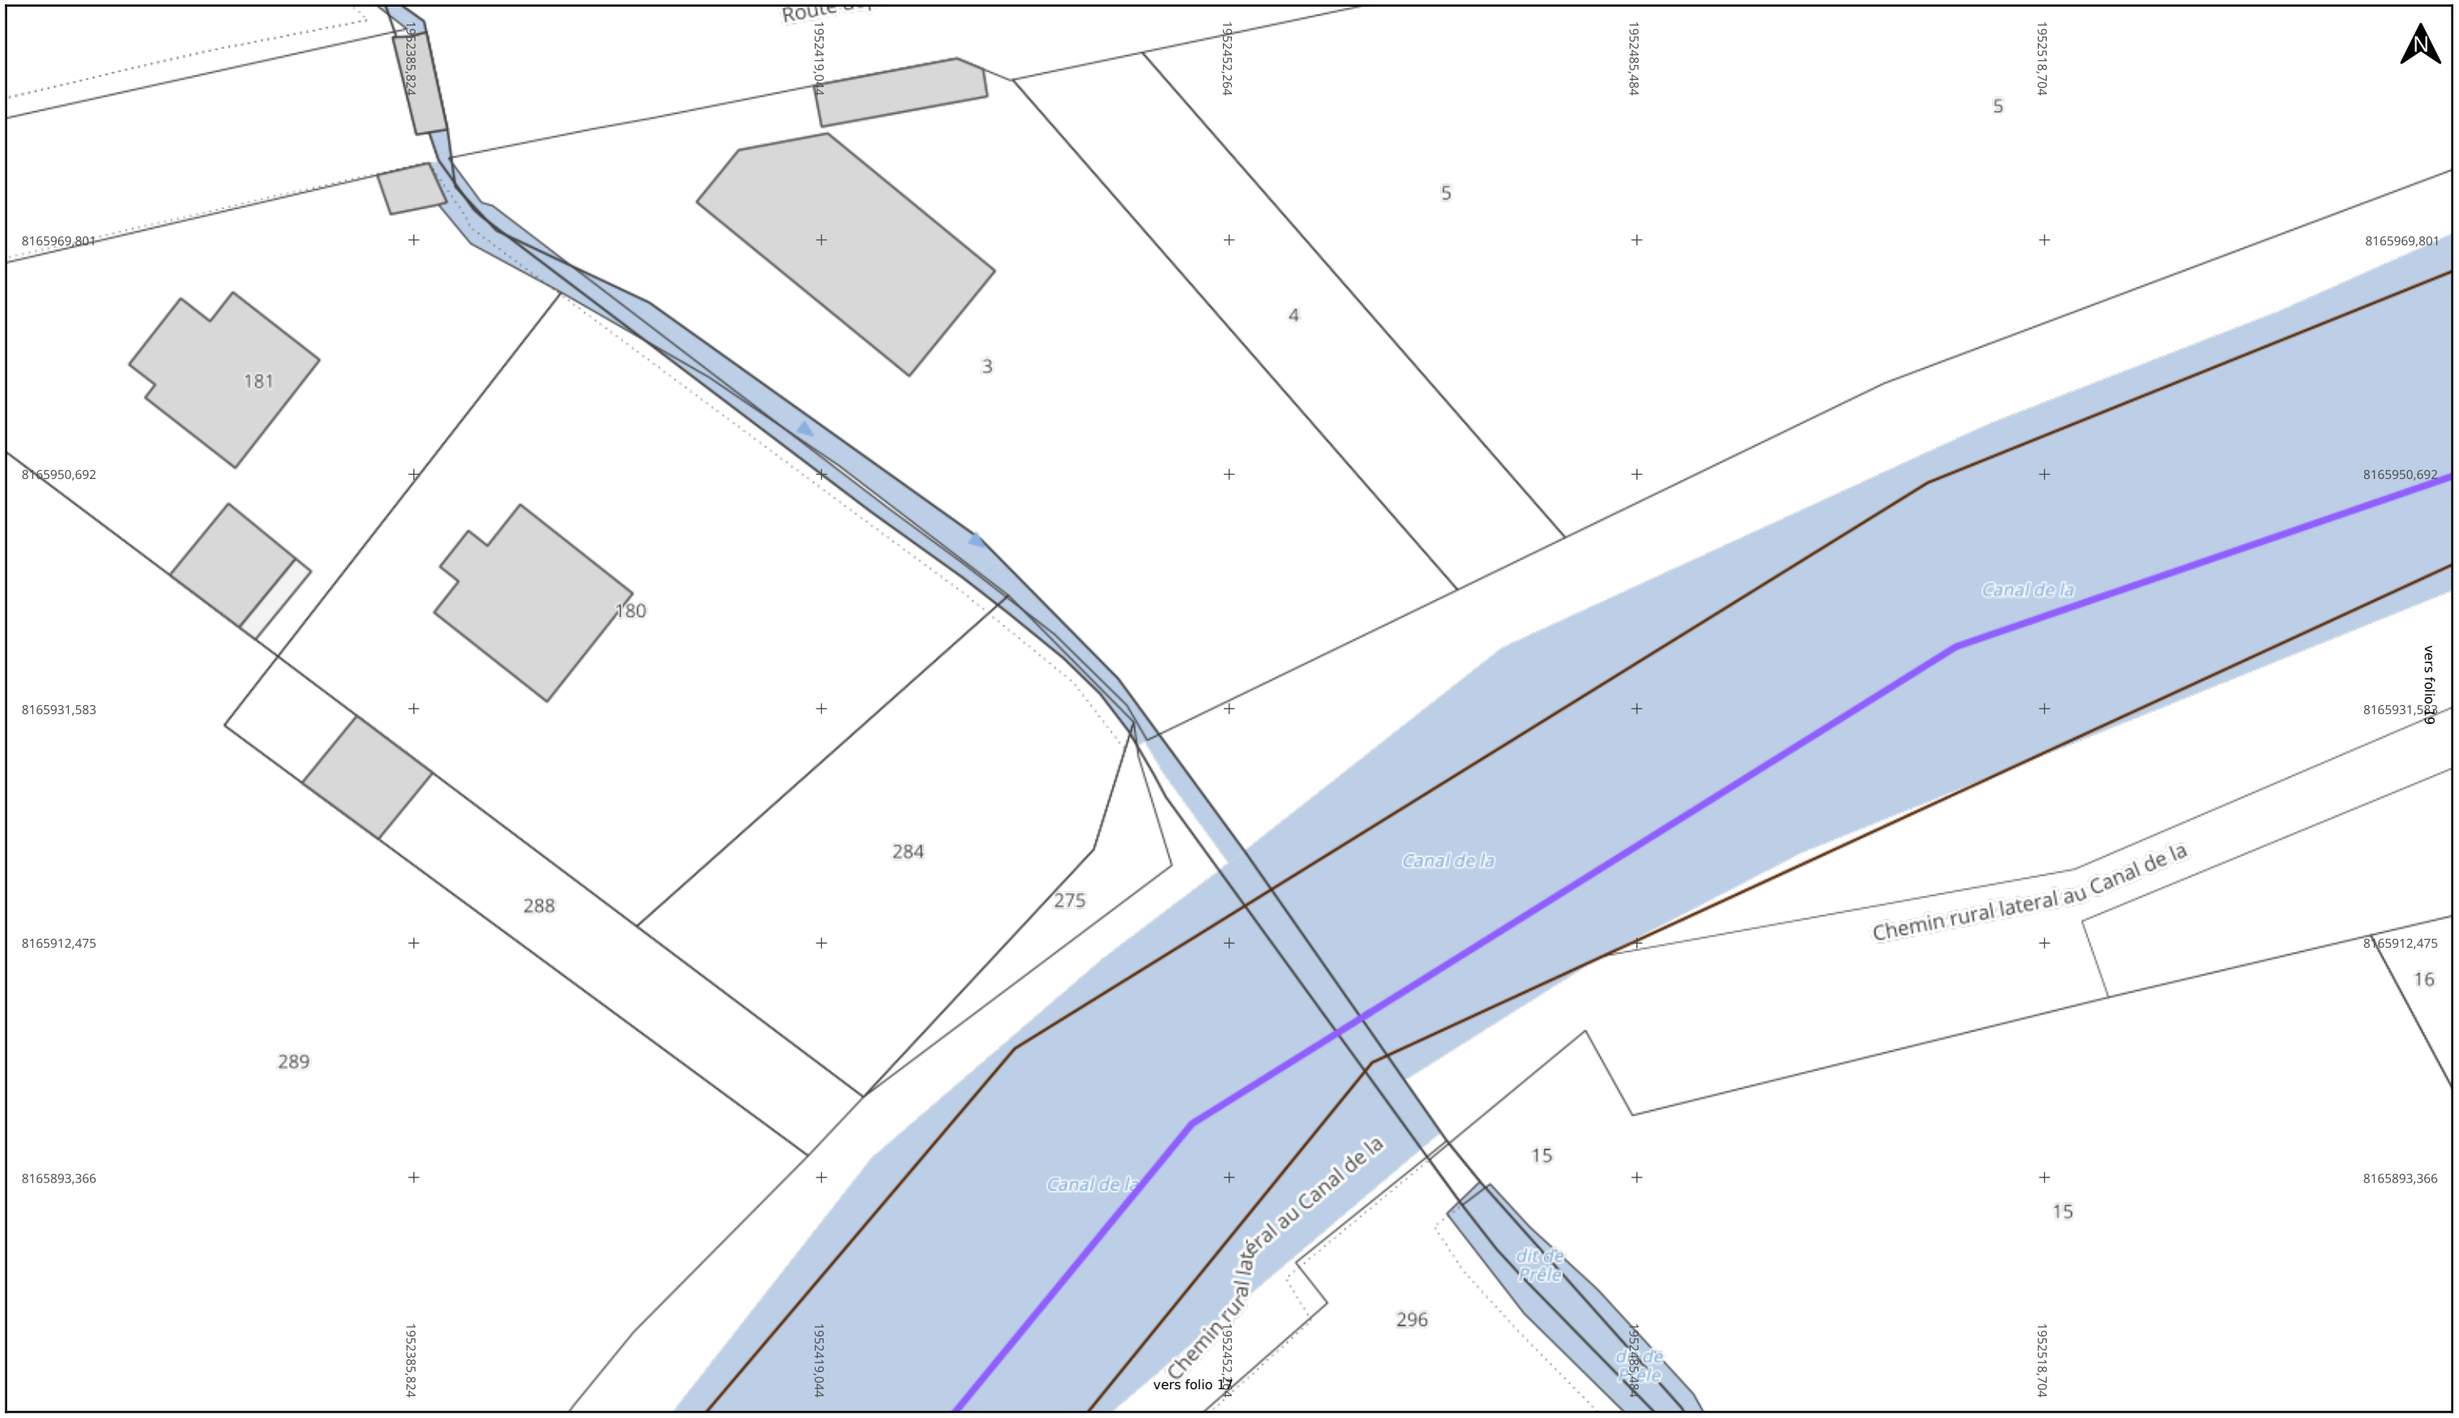

Adresse : Maixe
54110 CREVIC

Date d'édition : 06/10/2026 11:28

N° Consultation : 2026100602867DEB

Classe de précision: C

EIFFAGE ÉNERGIE SYSTÈMES

Réseau FO


- Cession
- Convention
- Location Fx
- GC
- GC abandonné
- Mise à disposition
- Infra
- Chambre

Echelle : 1:500

0 5 10m

Format d'impression: A3 Paysage

Carroyage: RGF 93 / CC49

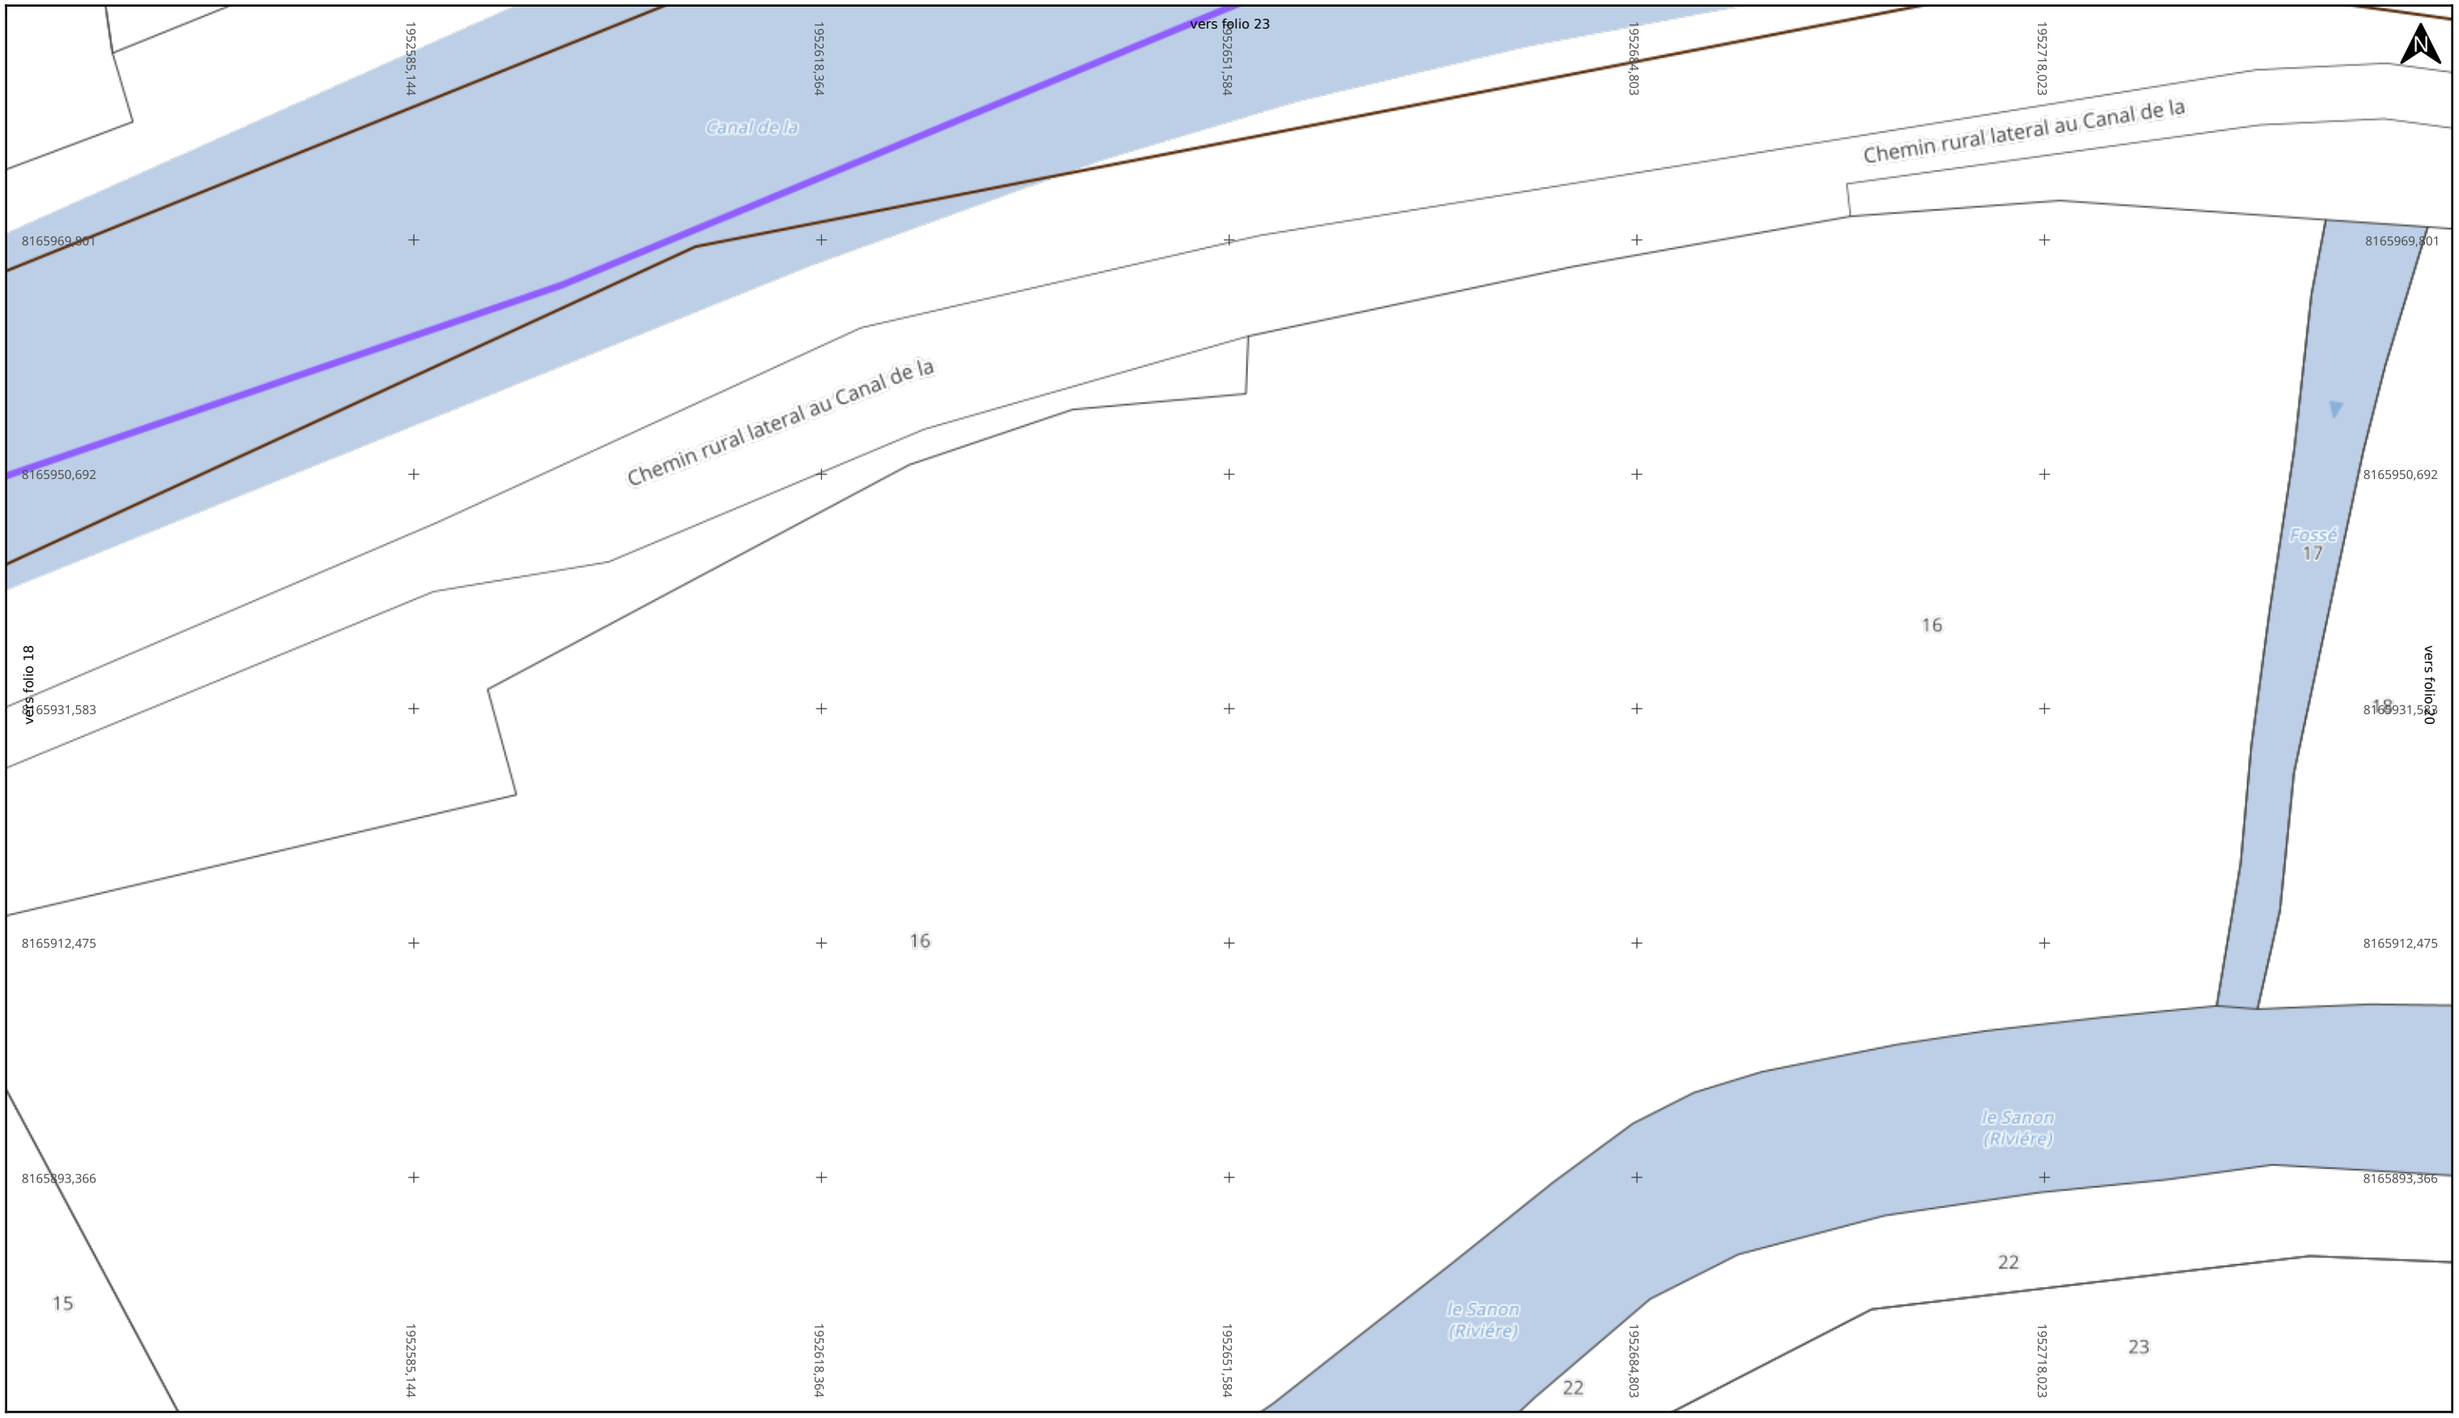

Adresse : Maixe
54110 CREVIC

Date d'édition : 06/10/2026 11:28

N° Consultation : 2026100602867DEB

Classe de précision: C

EIFFAGE ÉNERGIE SYSTÈMES

Réseau FO


- Cession
- Convention
- Location Fx
- GC
- GC abandonné
- Mise à disposition
- Infra
- Chambre

Echelle : 1:500

0 5 10m

Format d'impression: A3 Paysage

Carroyage: RGF 93 / CC49

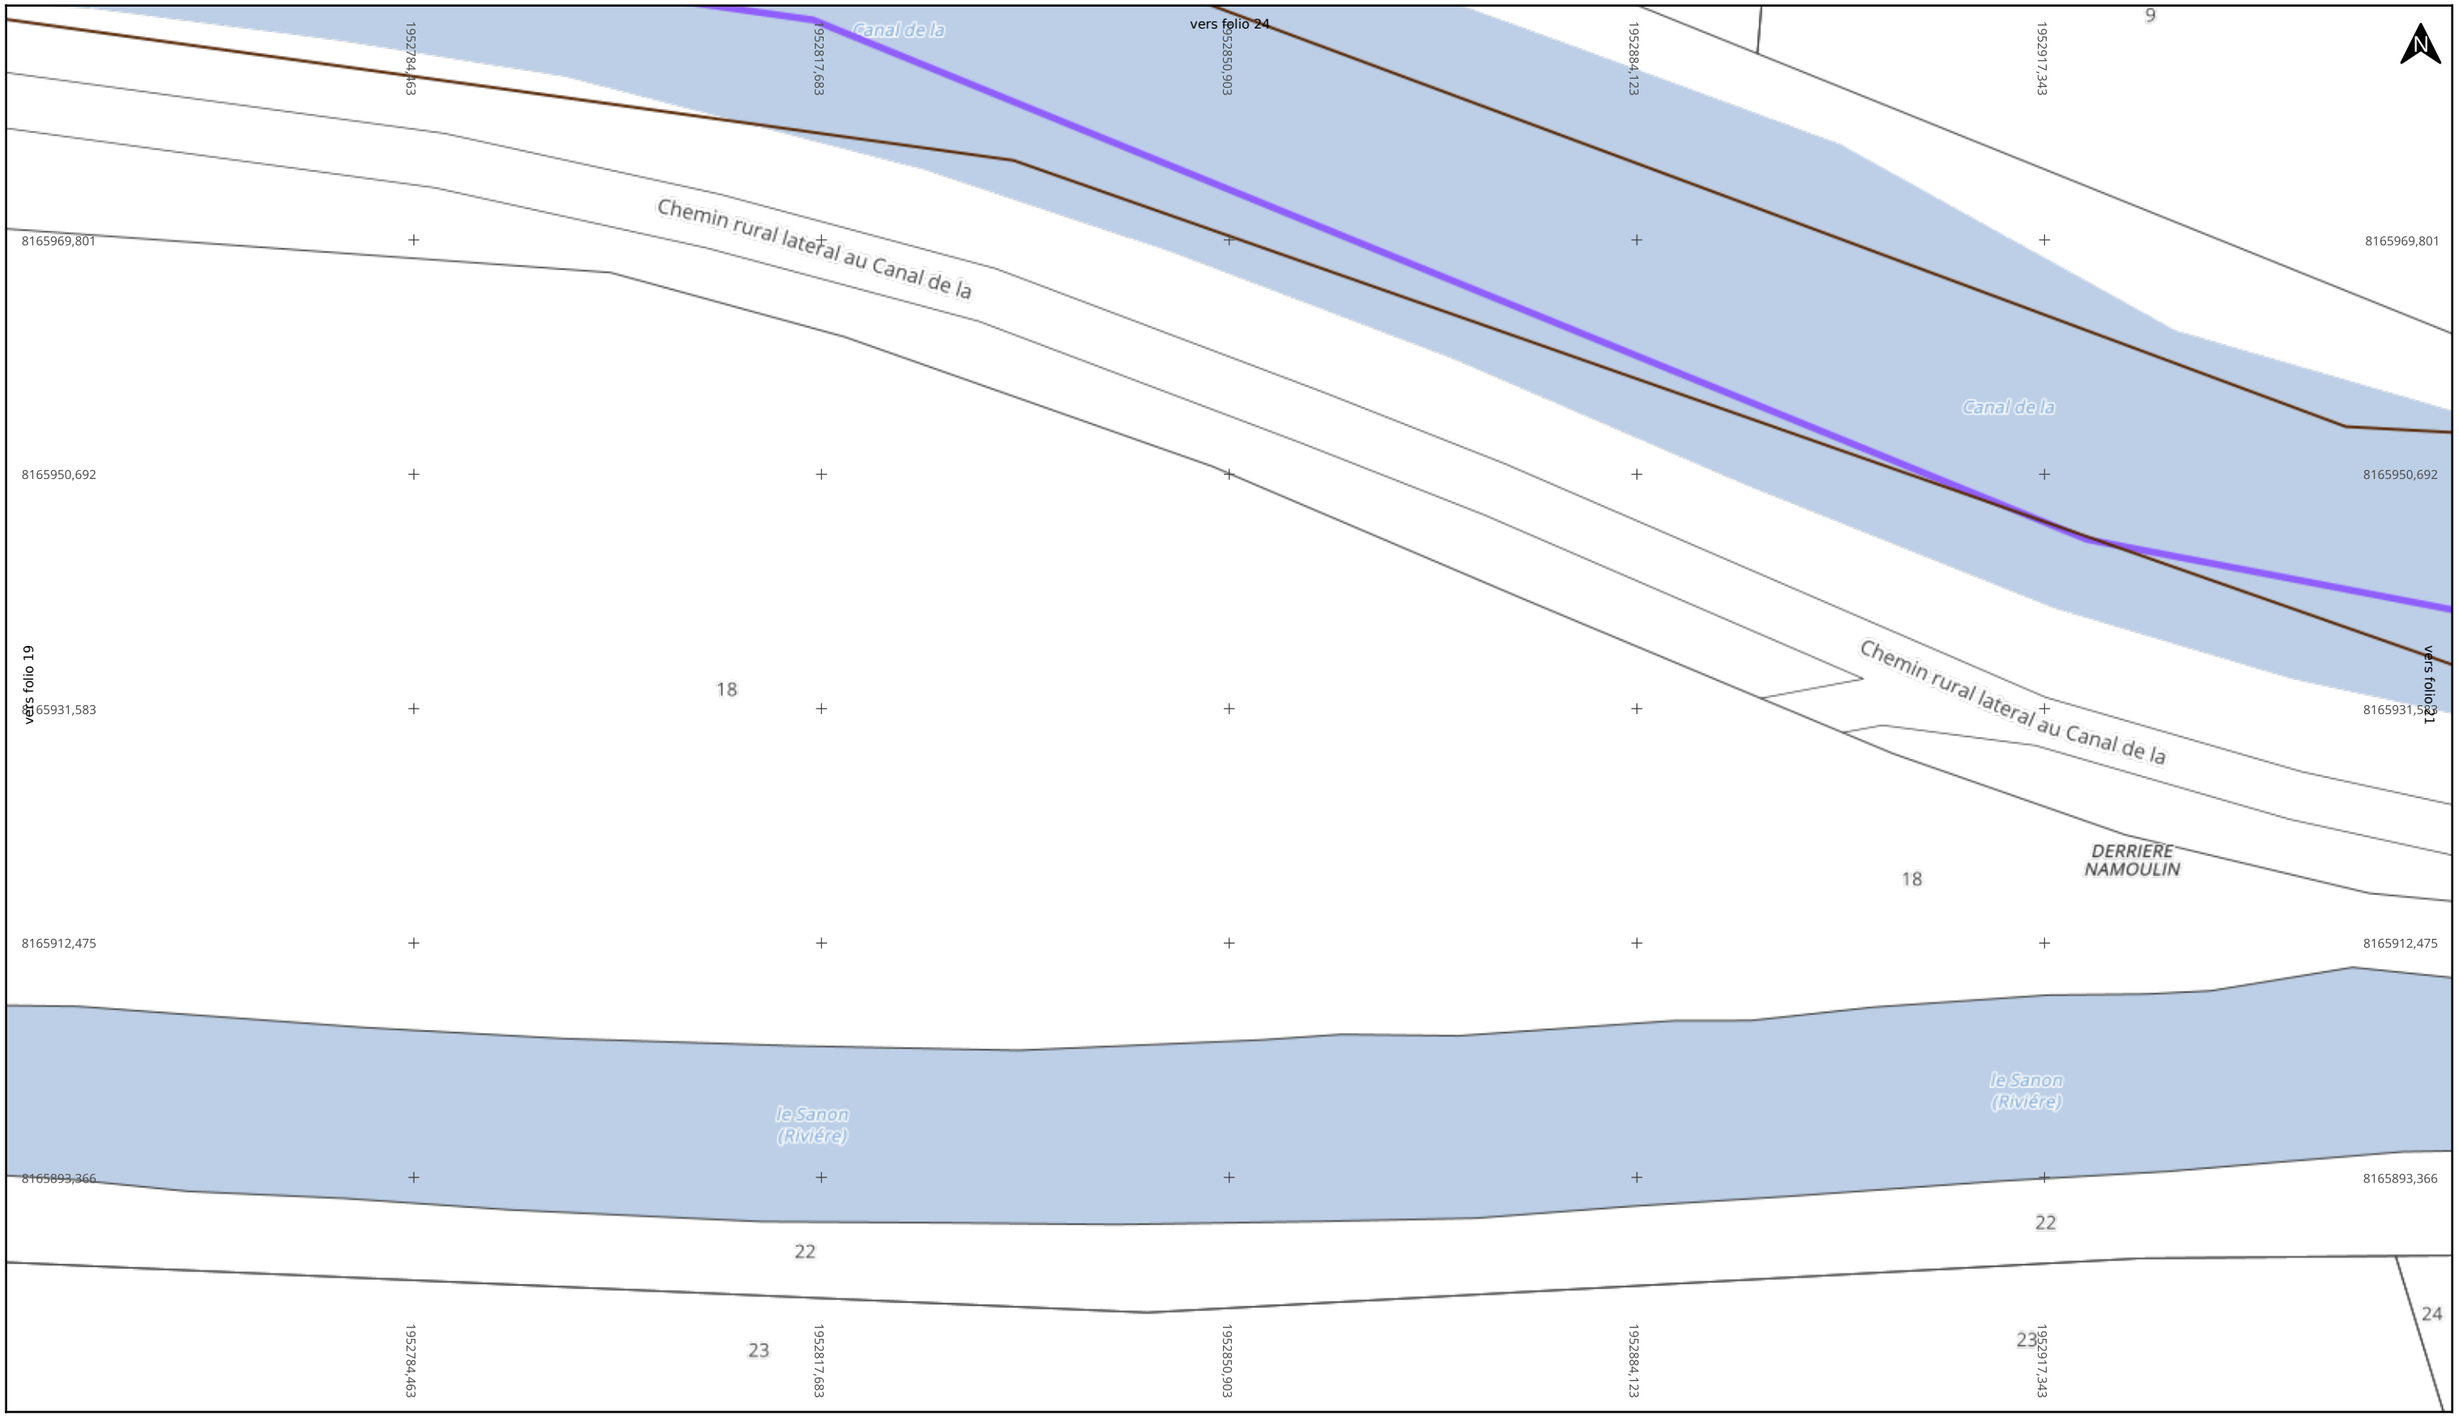

Adresse : Maixe
54110 CREVIC

Date d'édition : 06/10/2026 11:28

N° Consultation : 2026100602867DEB

Classe de précision: C

EIFFAGE ÉNERGIE SYSTÈMES

Réseau FO


- Cession
- Convention
- Location Fx
- GC
- GC abandonné
- Mise à disposition
- Infra
- Chambre

Echelle : 1:500

0 5 10m

Format d'impression: A3 Paysage

Carroyage: RGF 93 / CC49

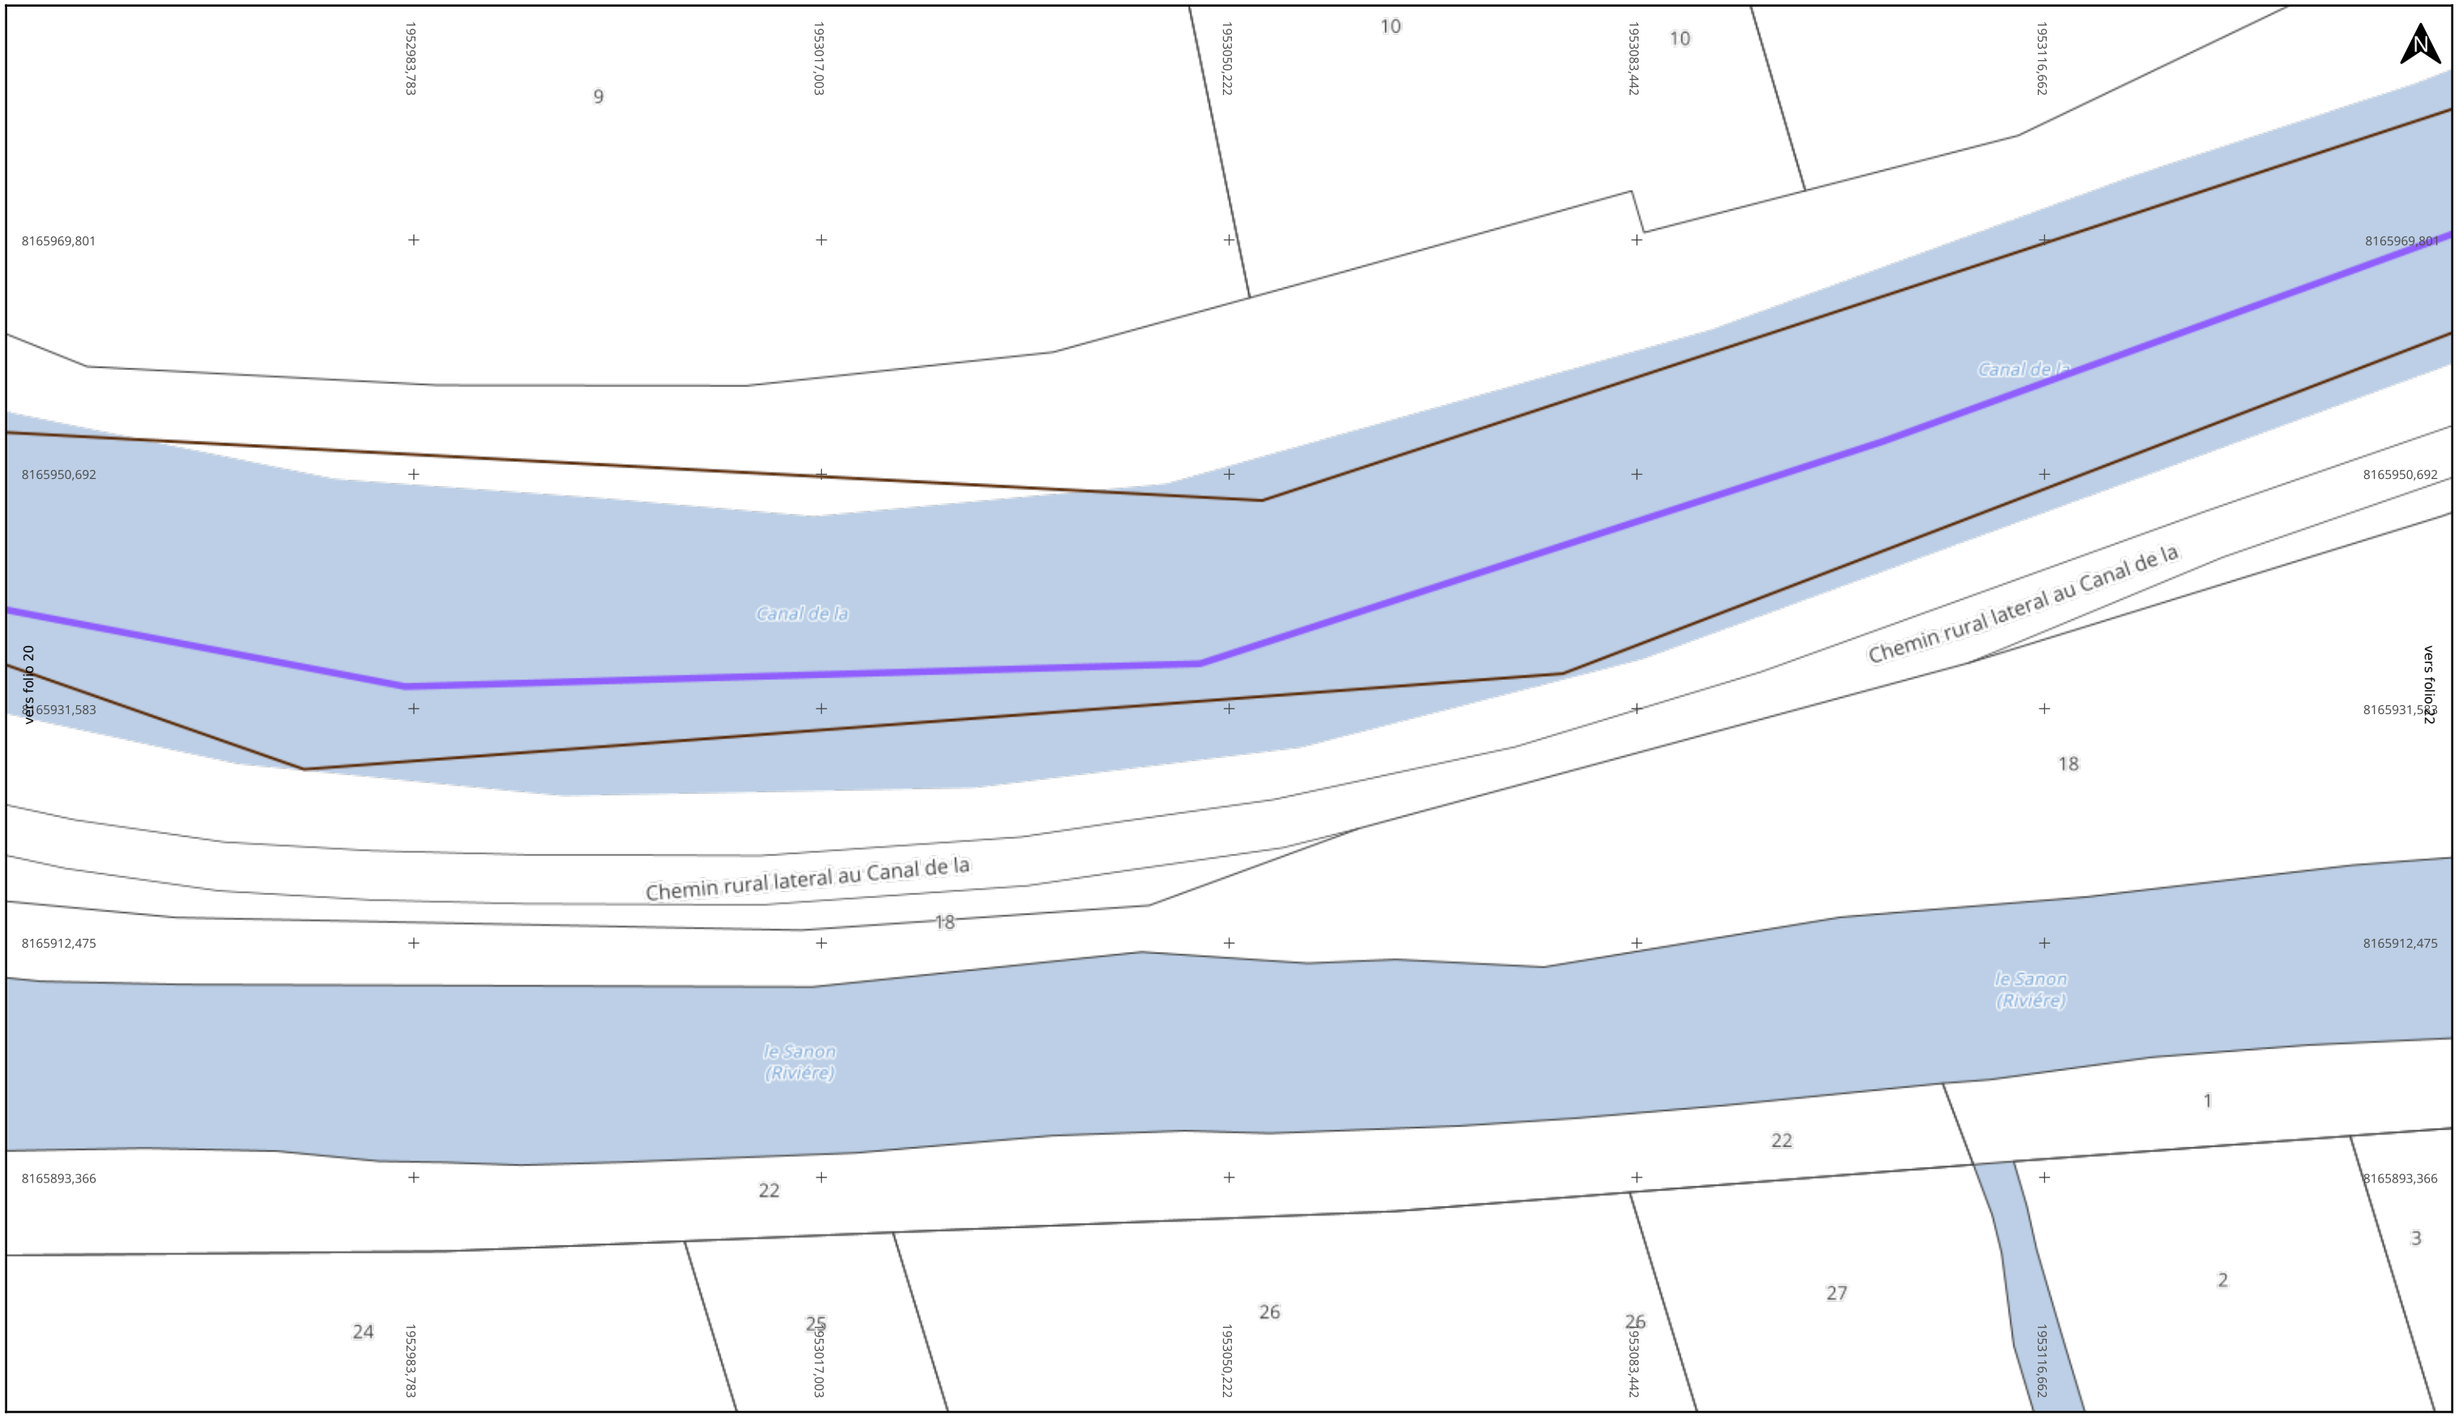

Adresse : Maixe
54110 CREVIC

Date d'édition : 06/10/2026 11:28

N° Consultation : 2026100602867DEB

Classe de précision: C

EIFFAGE ÉNERGIE SYSTÈMES

Réseau FO

- Cession
- Convention
- Location Fx
- GC
- GC abandonné
- Mise à disposition
- Infra
- Chambre


Echelle : 1:500

0 5 10m

Format d'impression: A3 Paysage

Carroyage: RGF 93 / CC49

Folio 22/30 **Fibre optique (TL)**

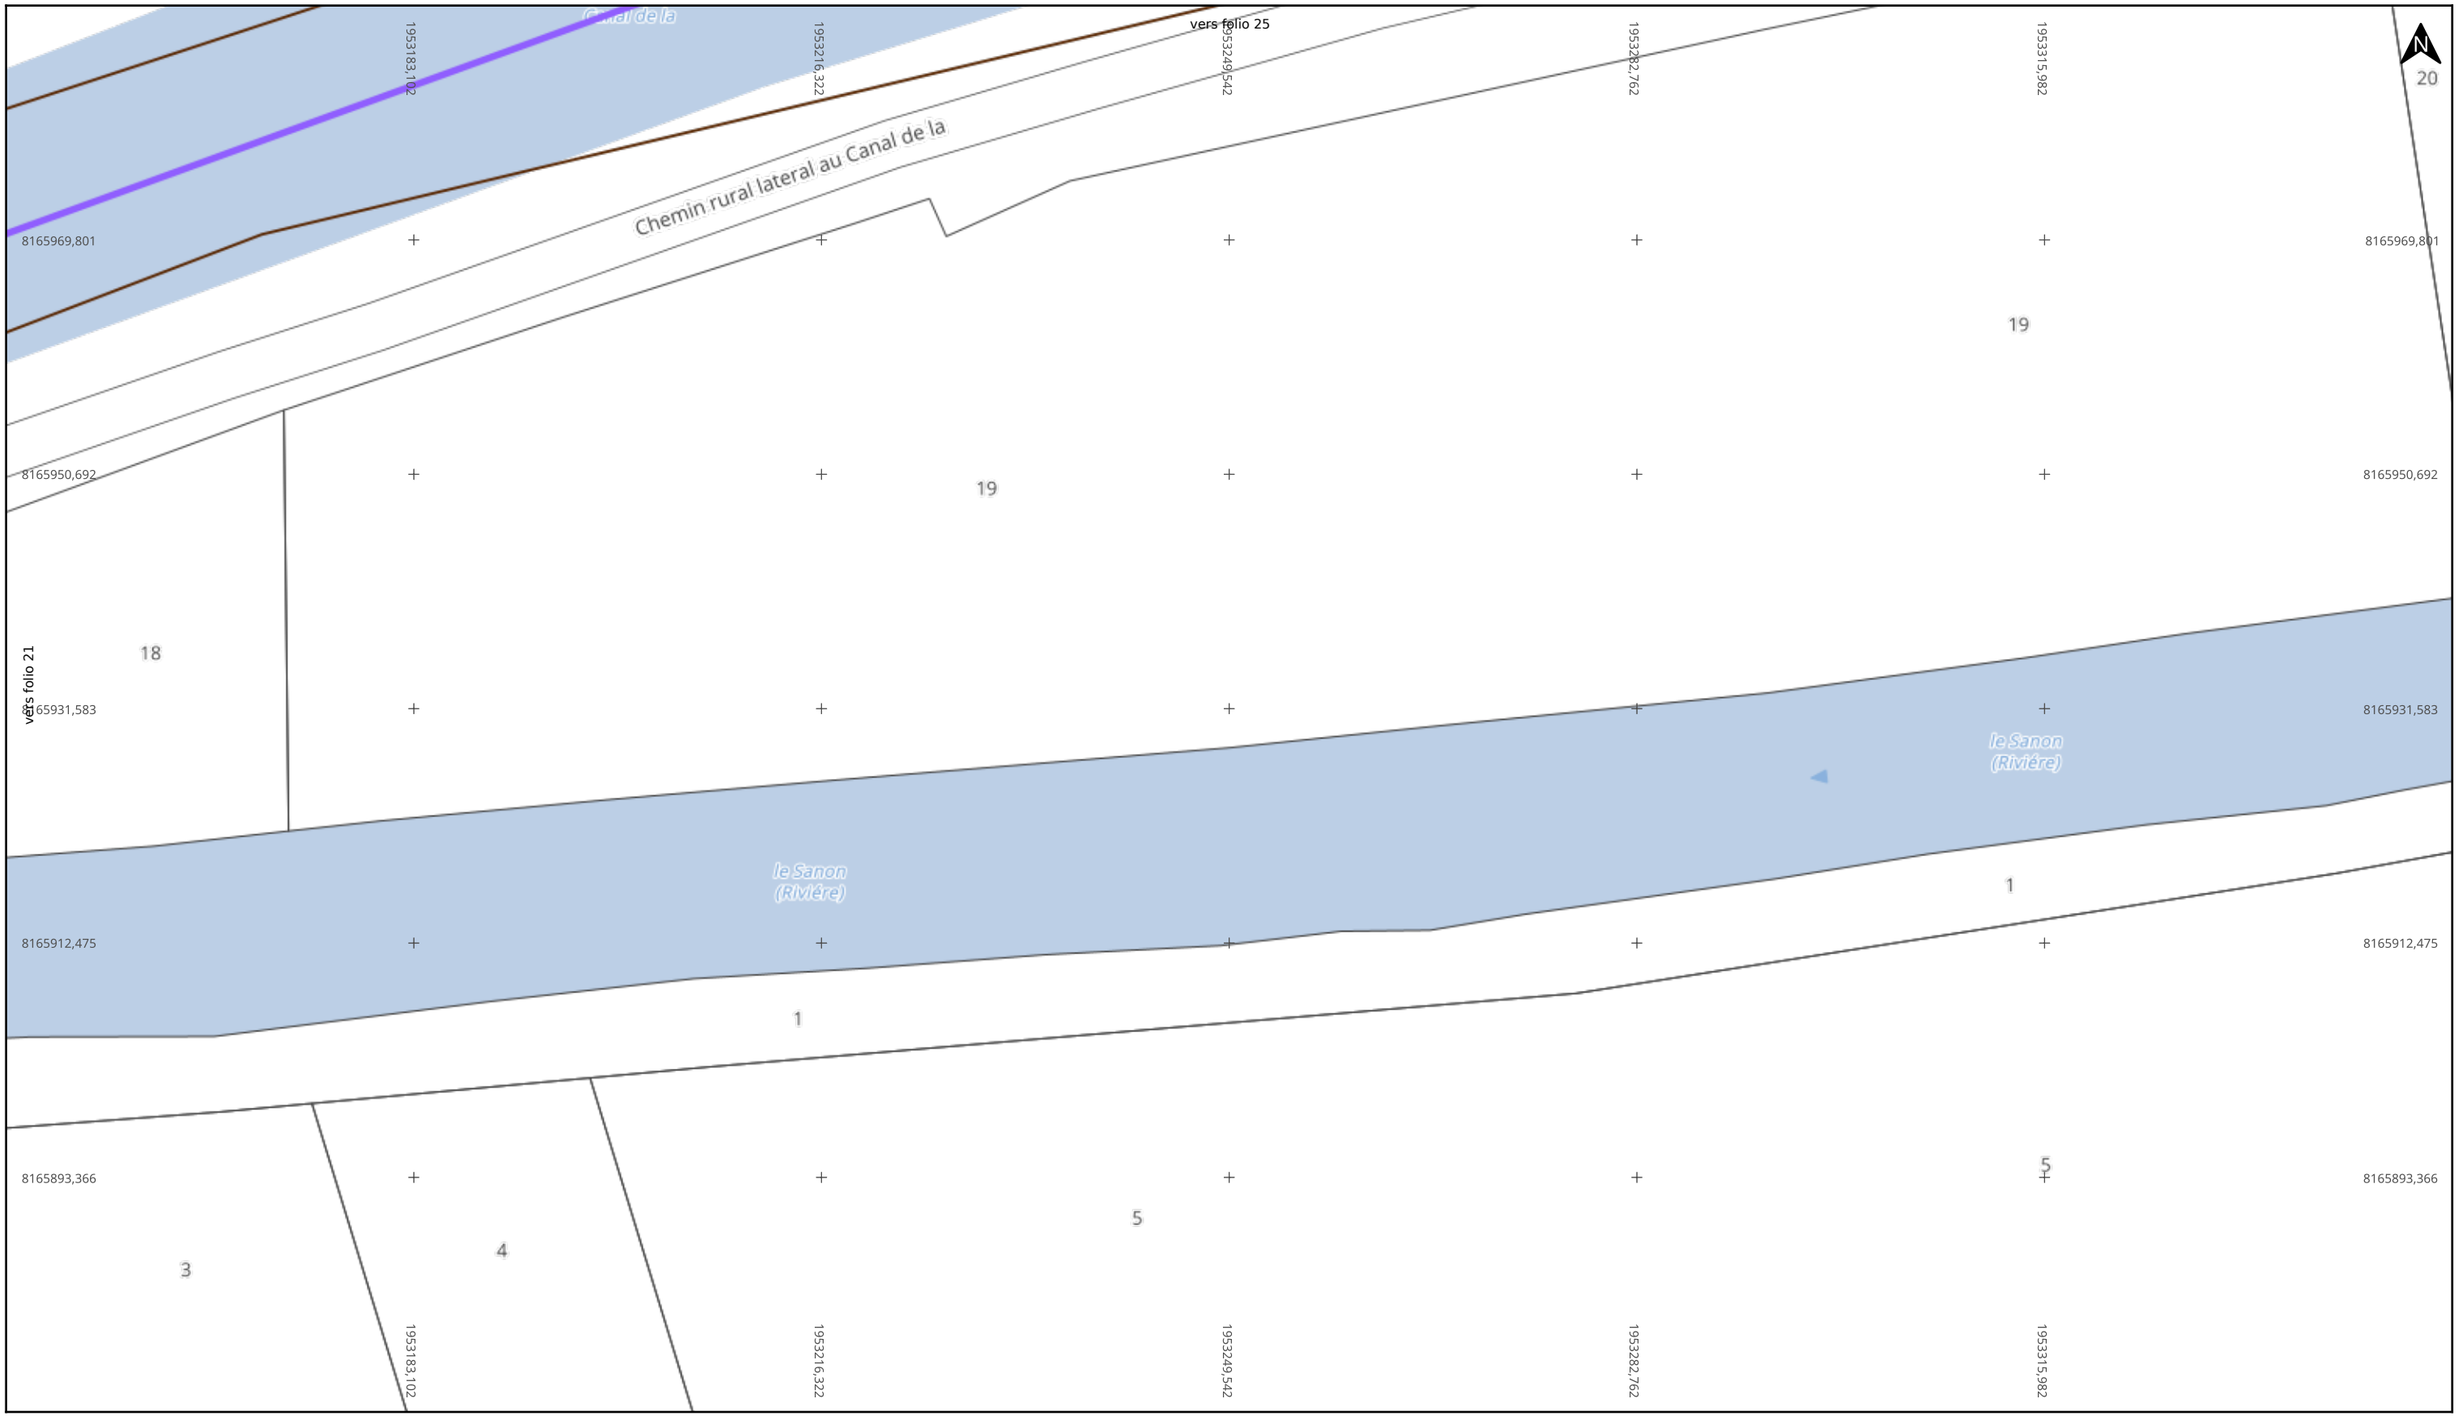

Adresse : Maixe
54110 CREVIC

Date d'édition : 06/10/2026 11:28

N° Consultation : 2026100602867DEB

Classe de précision: C

EIFFAGE ÉNERGIE SYSTÈMES

Réseau FO

- Cession
- Convention
- Location Fx
- GC
- GC abandonné
- Mise à disposition
- Infra
- Chambre


Echelle : 1:500

0 5 10m

Format d'impression: A3 Paysage

Carroyage: RGF 93 / CC49

Folio 23/30 **Fibre optique (TL)**

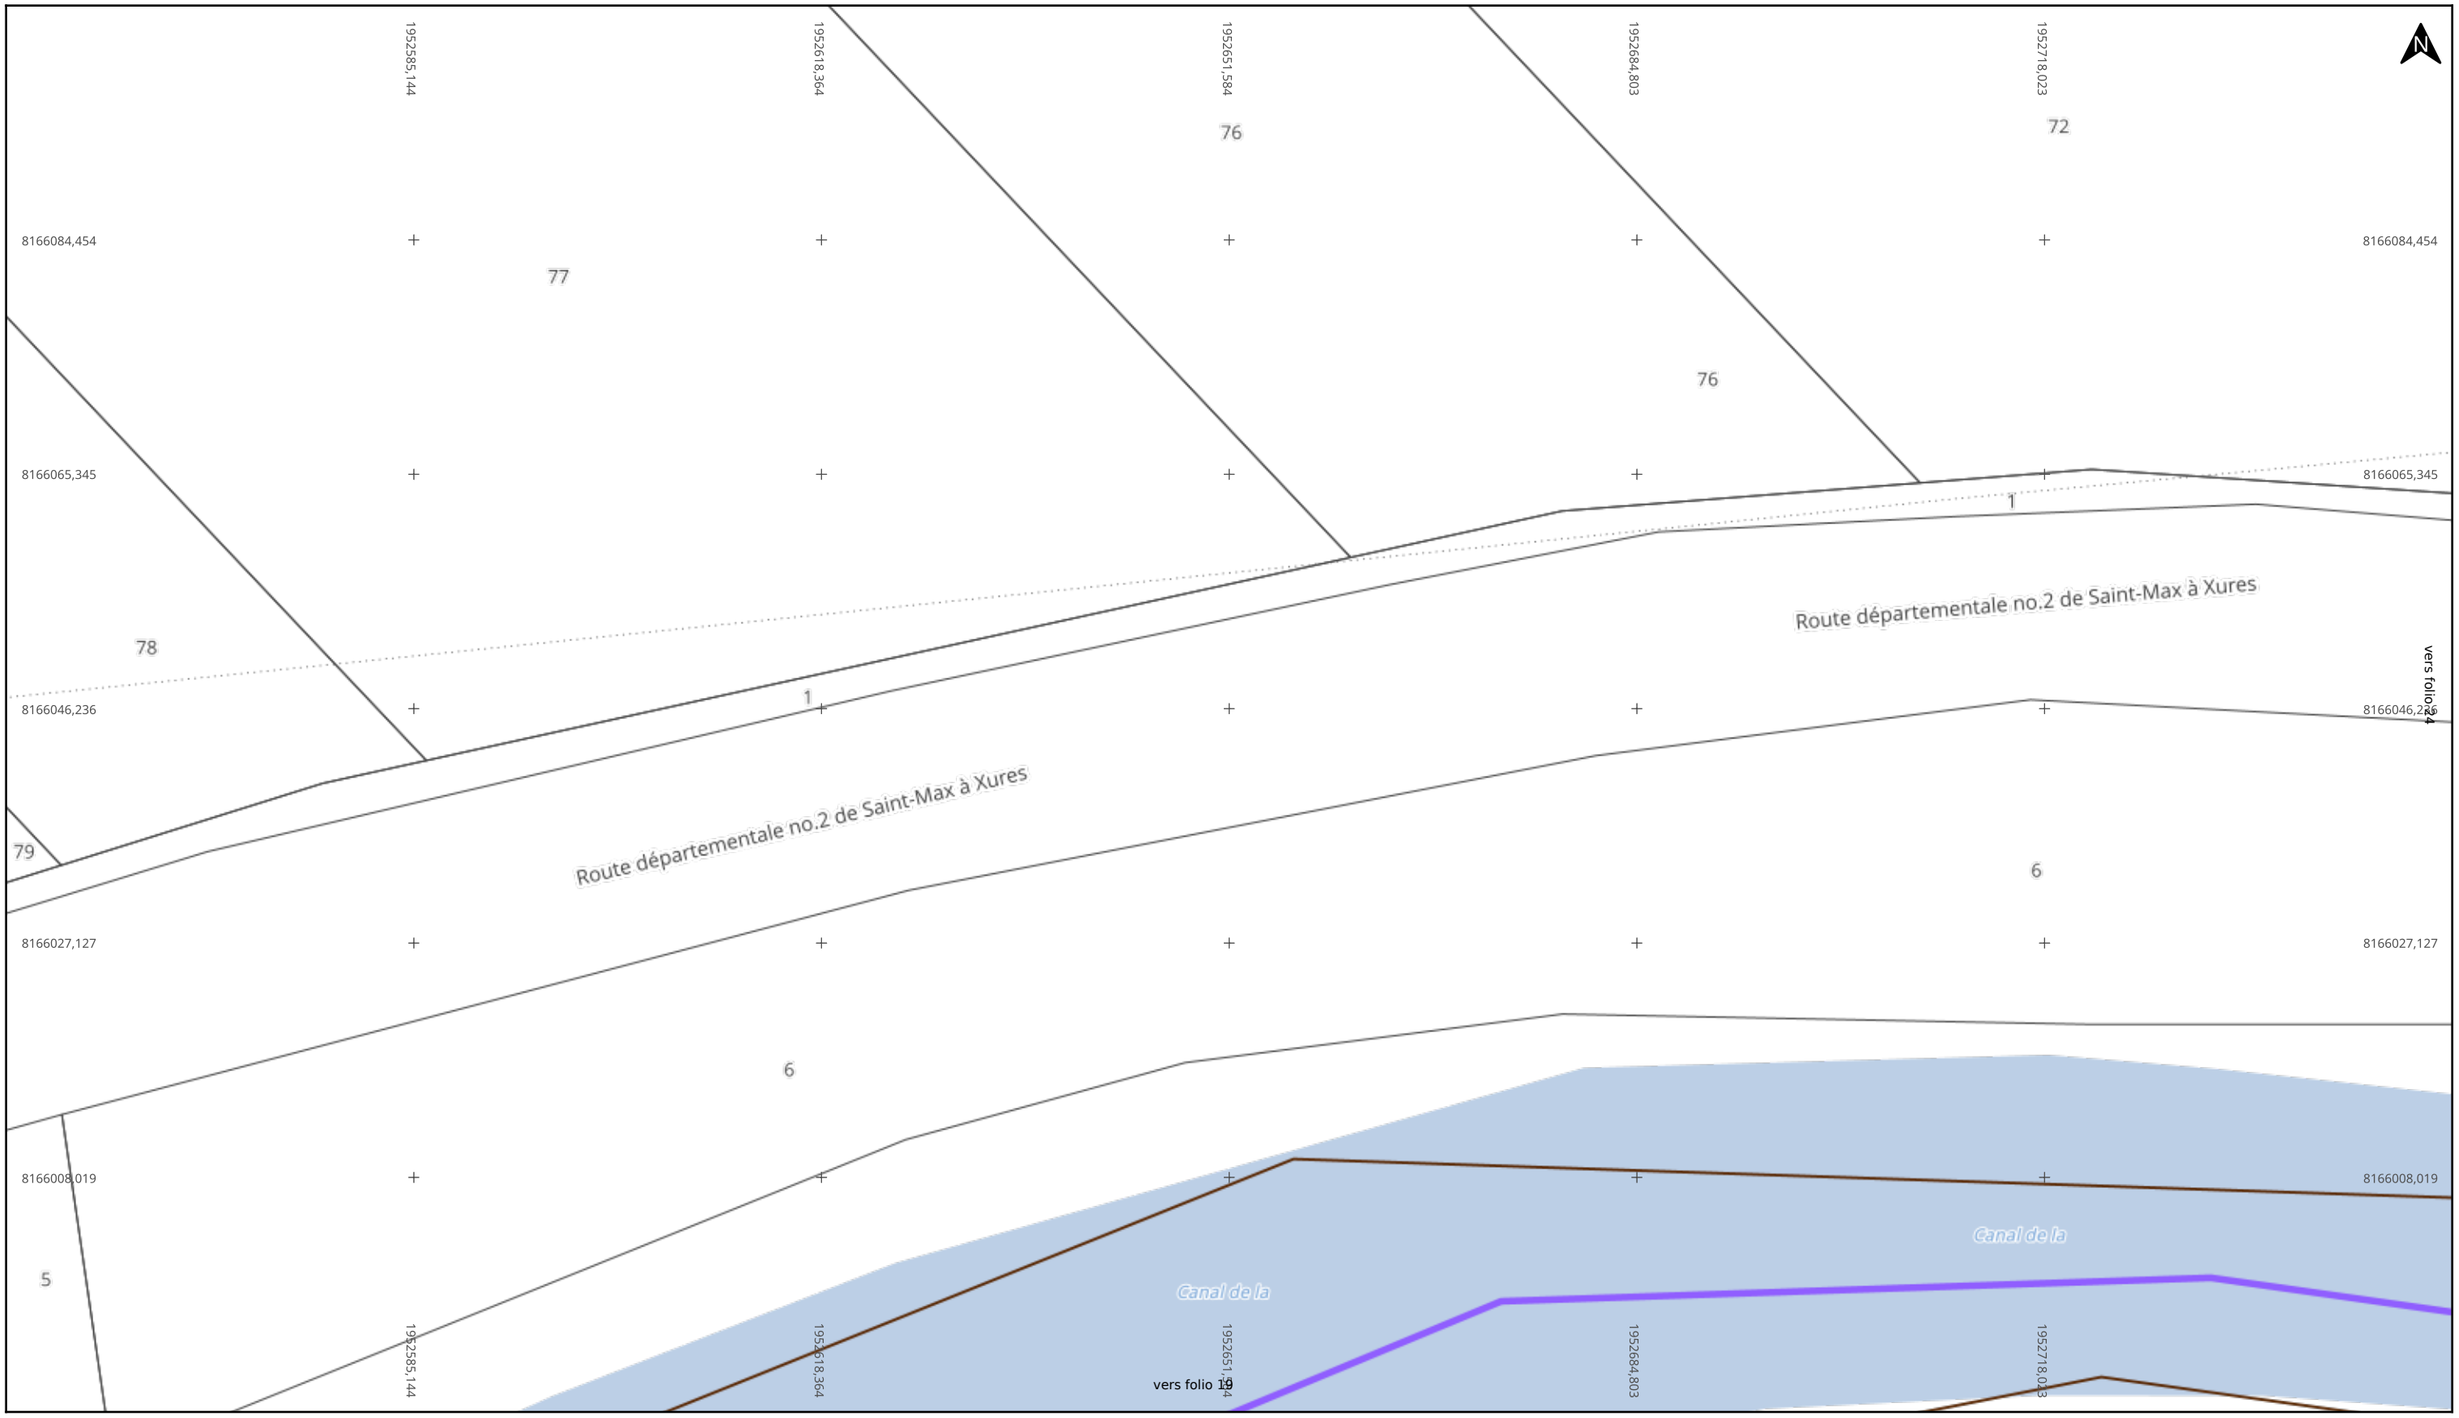

Adresse : Maixe
54110 CREVIC

Date d'édition : 06/10/2026 11:28

N° Consultation : 2026100602867DEB

Classe de précision: C

EIFFAGE ÉNERGIE SYSTÈMES

Réseau FO


- Cession
- Convention
- Location Fx
- GC
- GC abandonné
- Mise à disposition
- Infra
- Chambre

Echelle : 1:500

0 5 10m

Format d'impression: A3 Paysage

Carroyage: RGF 93 / CC49

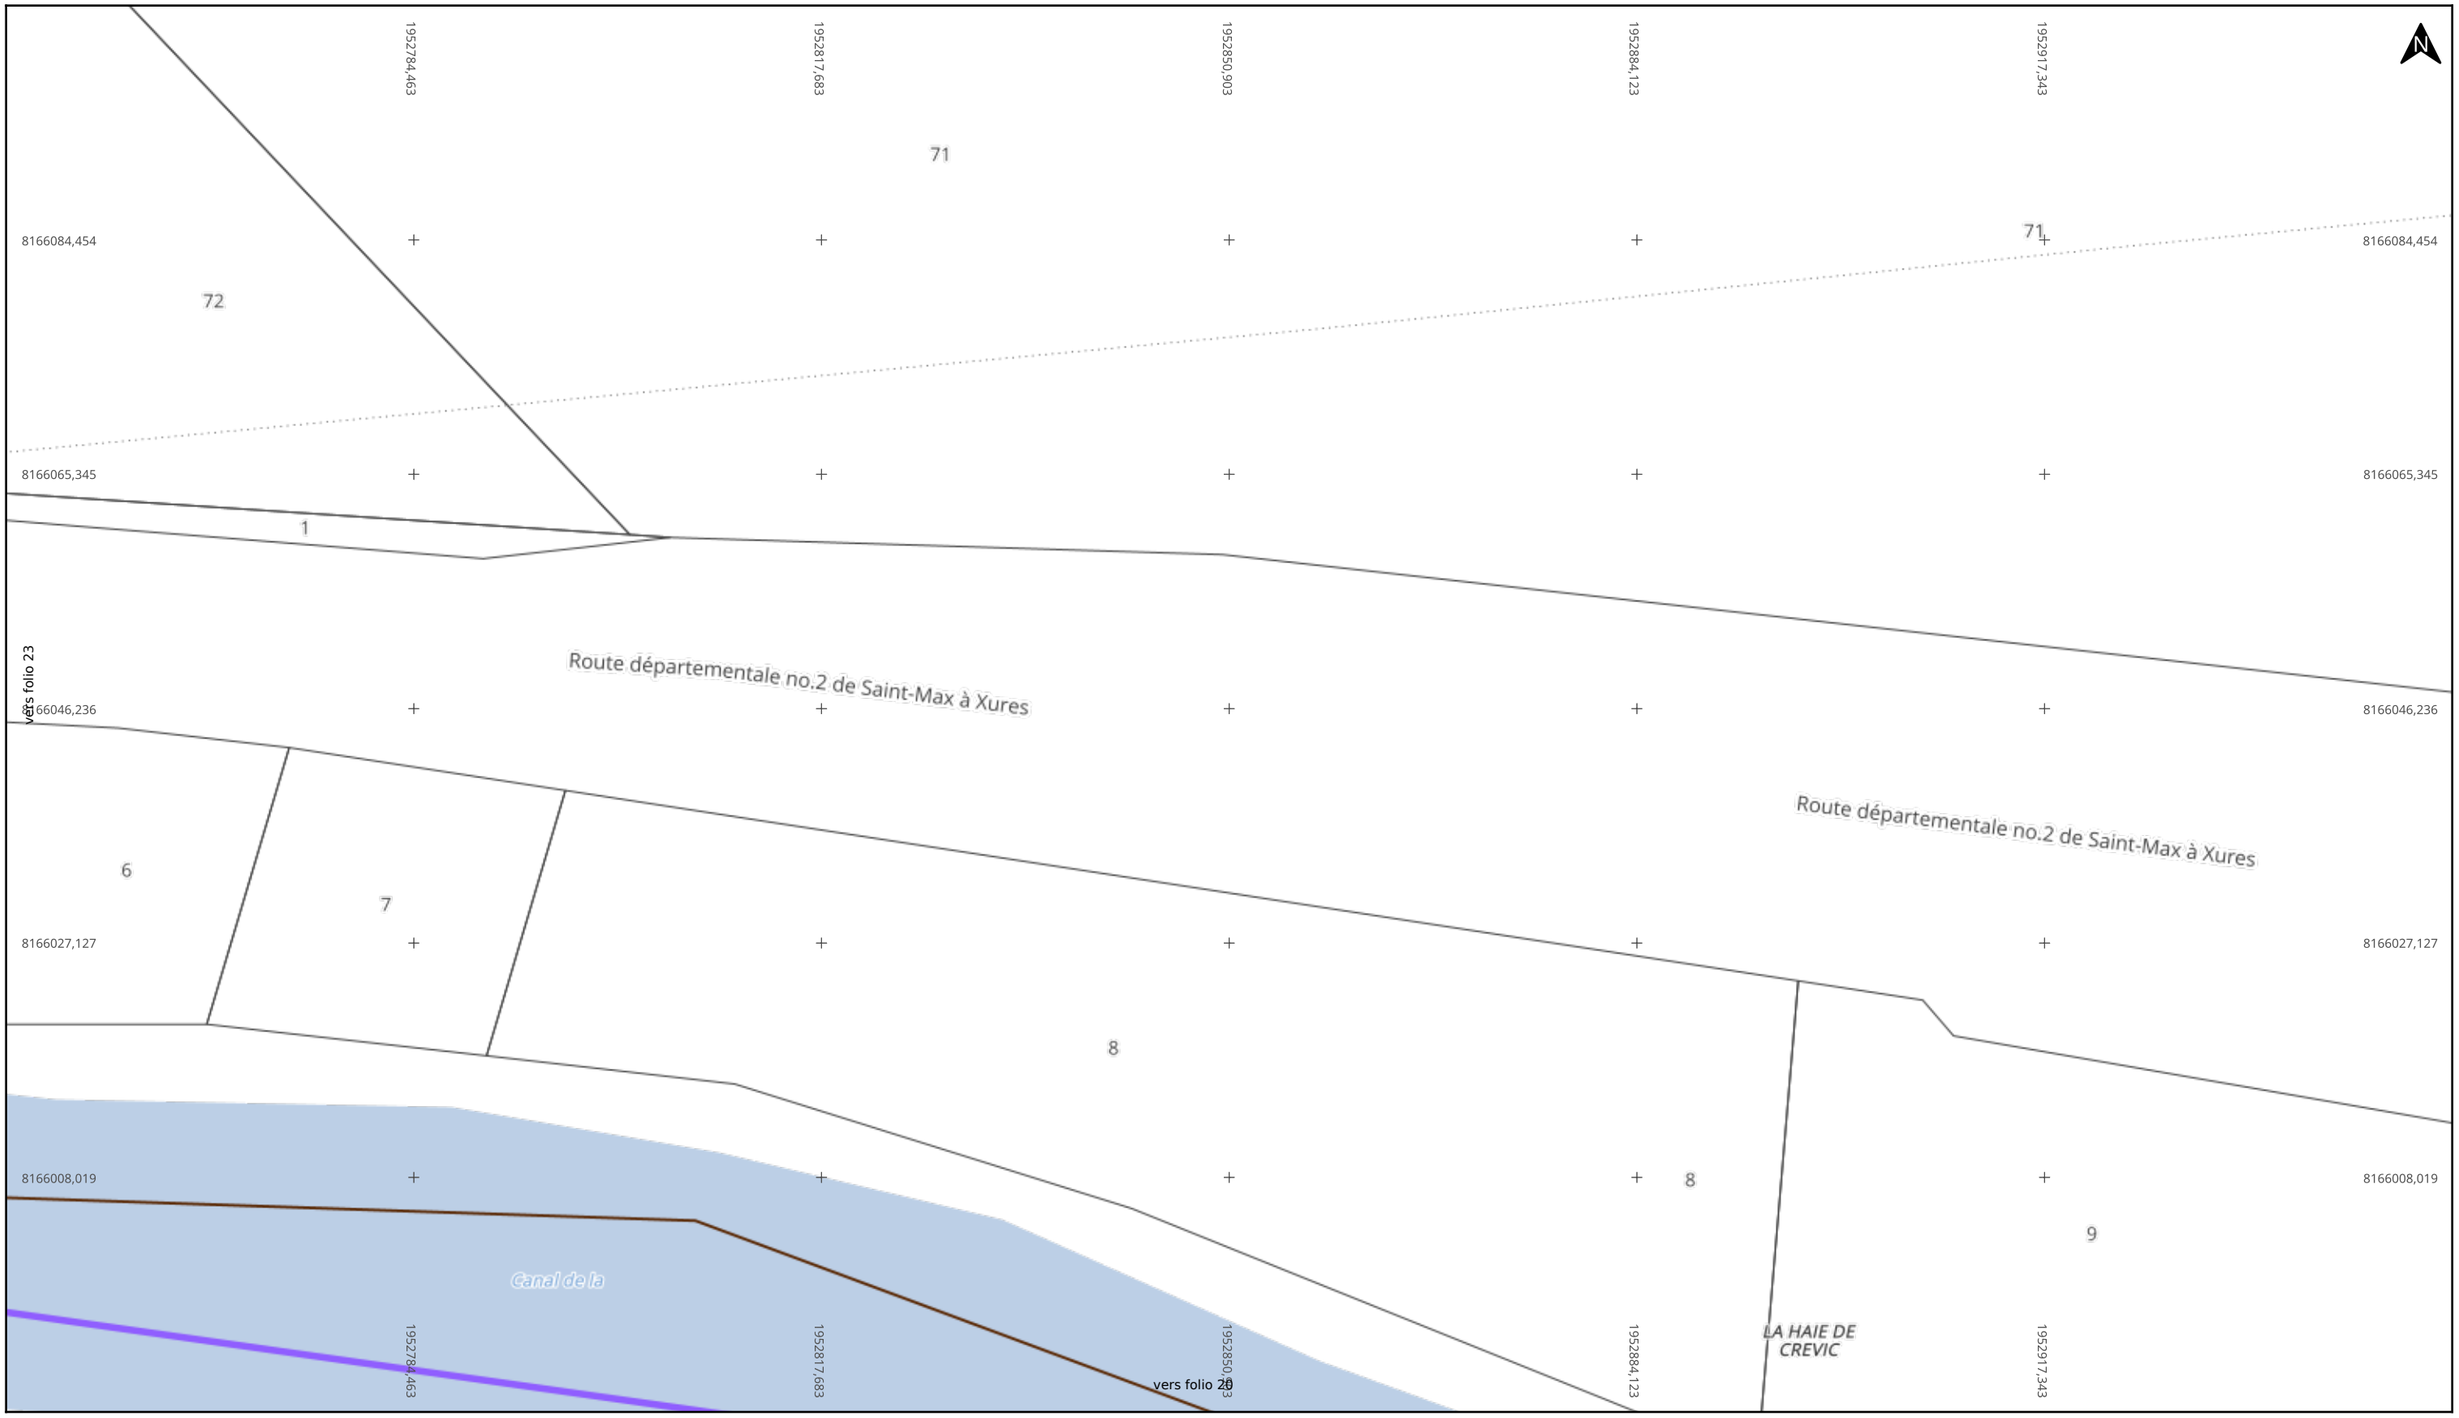

Adresse : Maixe
54110 CREVIC

Date d'édition : 06/10/2026 11:28

N° Consultation : 2026100602867DEB

Classe de précision: C

EIFFAGE ÉNERGIE SYSTÈMES

Réseau FO


- Cession
- Convention
- Location Fx
- GC
- GC abandonné
- Mise à disposition
- Infra
- Chambre

Echelle : 1:500

0 5 10m

Format d'impression: A3 Paysage

Carroyage: RGF 93 / CC49

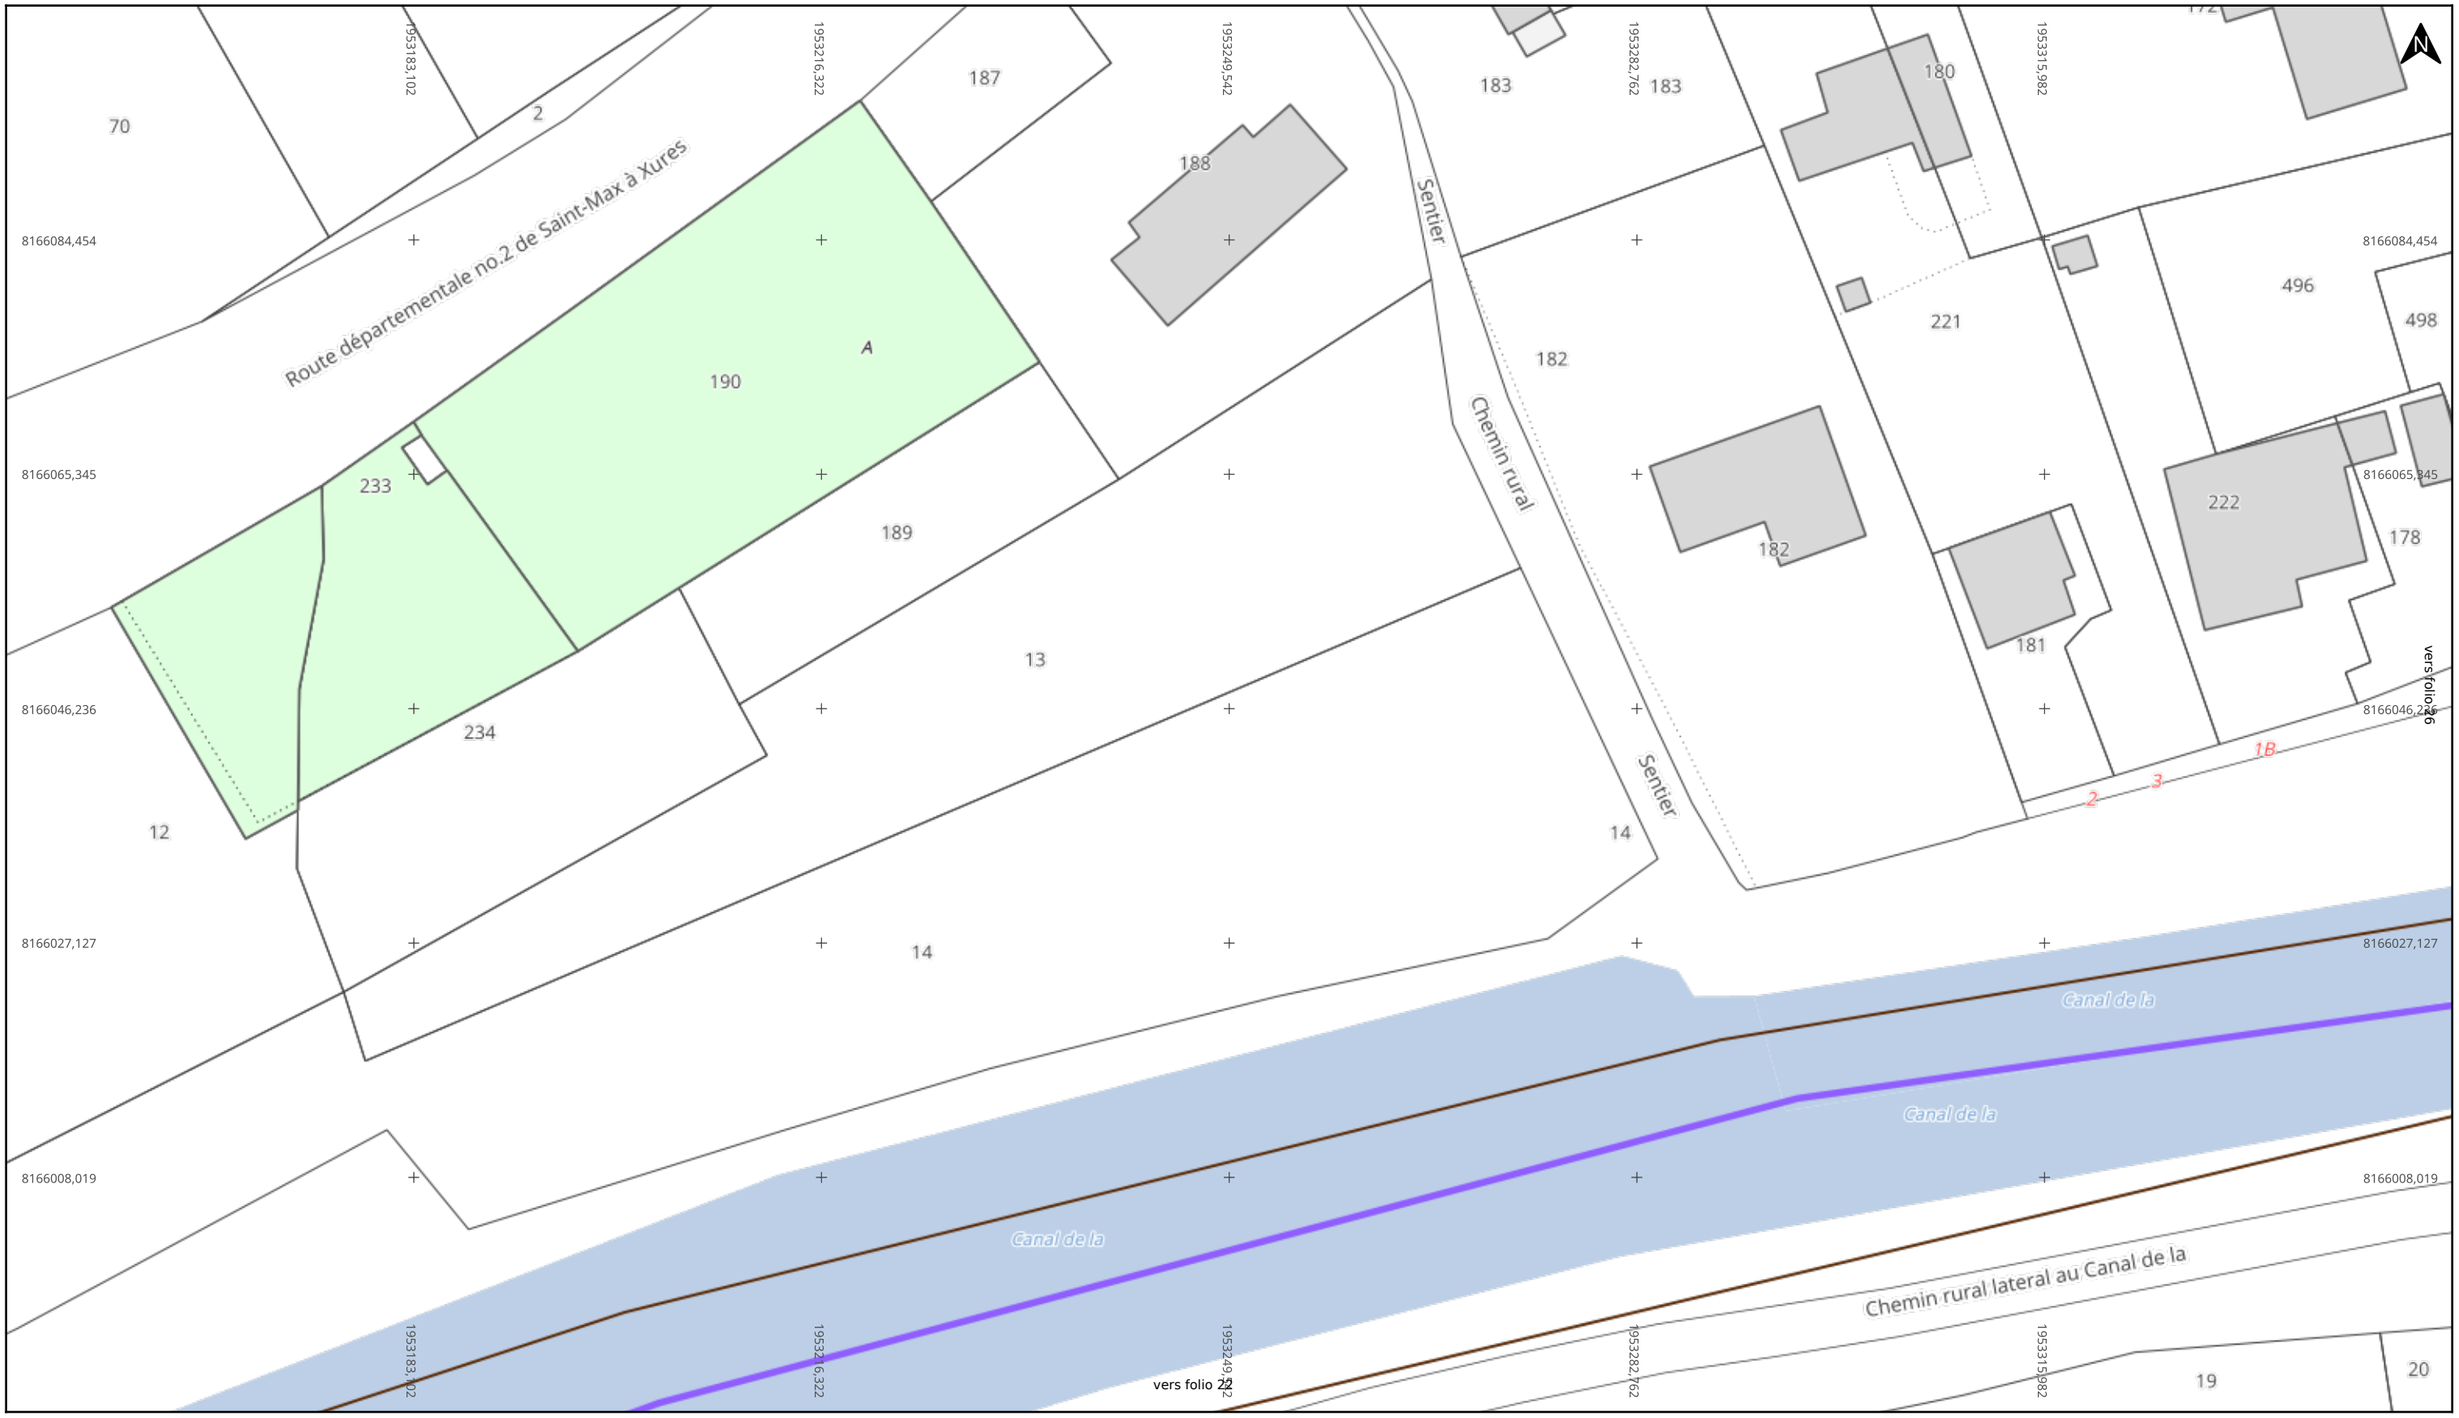

Adresse : Maixe
54110 CREVIC

Date d'édition : 06/10/2026 11:28

N° Consultation : 2026100602867DEB

Classe de précision: C

EIFFAGE ÉNERGIE SYSTÈMES

Réseau FO

- Cession
- Convention
- Location Fx
- GC
- GC abandonné
- Mise à disposition
- Infra
- Chambre


Echelle : 1:500

0 5 10m

Format d'impression: A3 Paysage

Carroyage: RGF 93 / CC49

Folio 26/30 **Fibre optique (TL)**

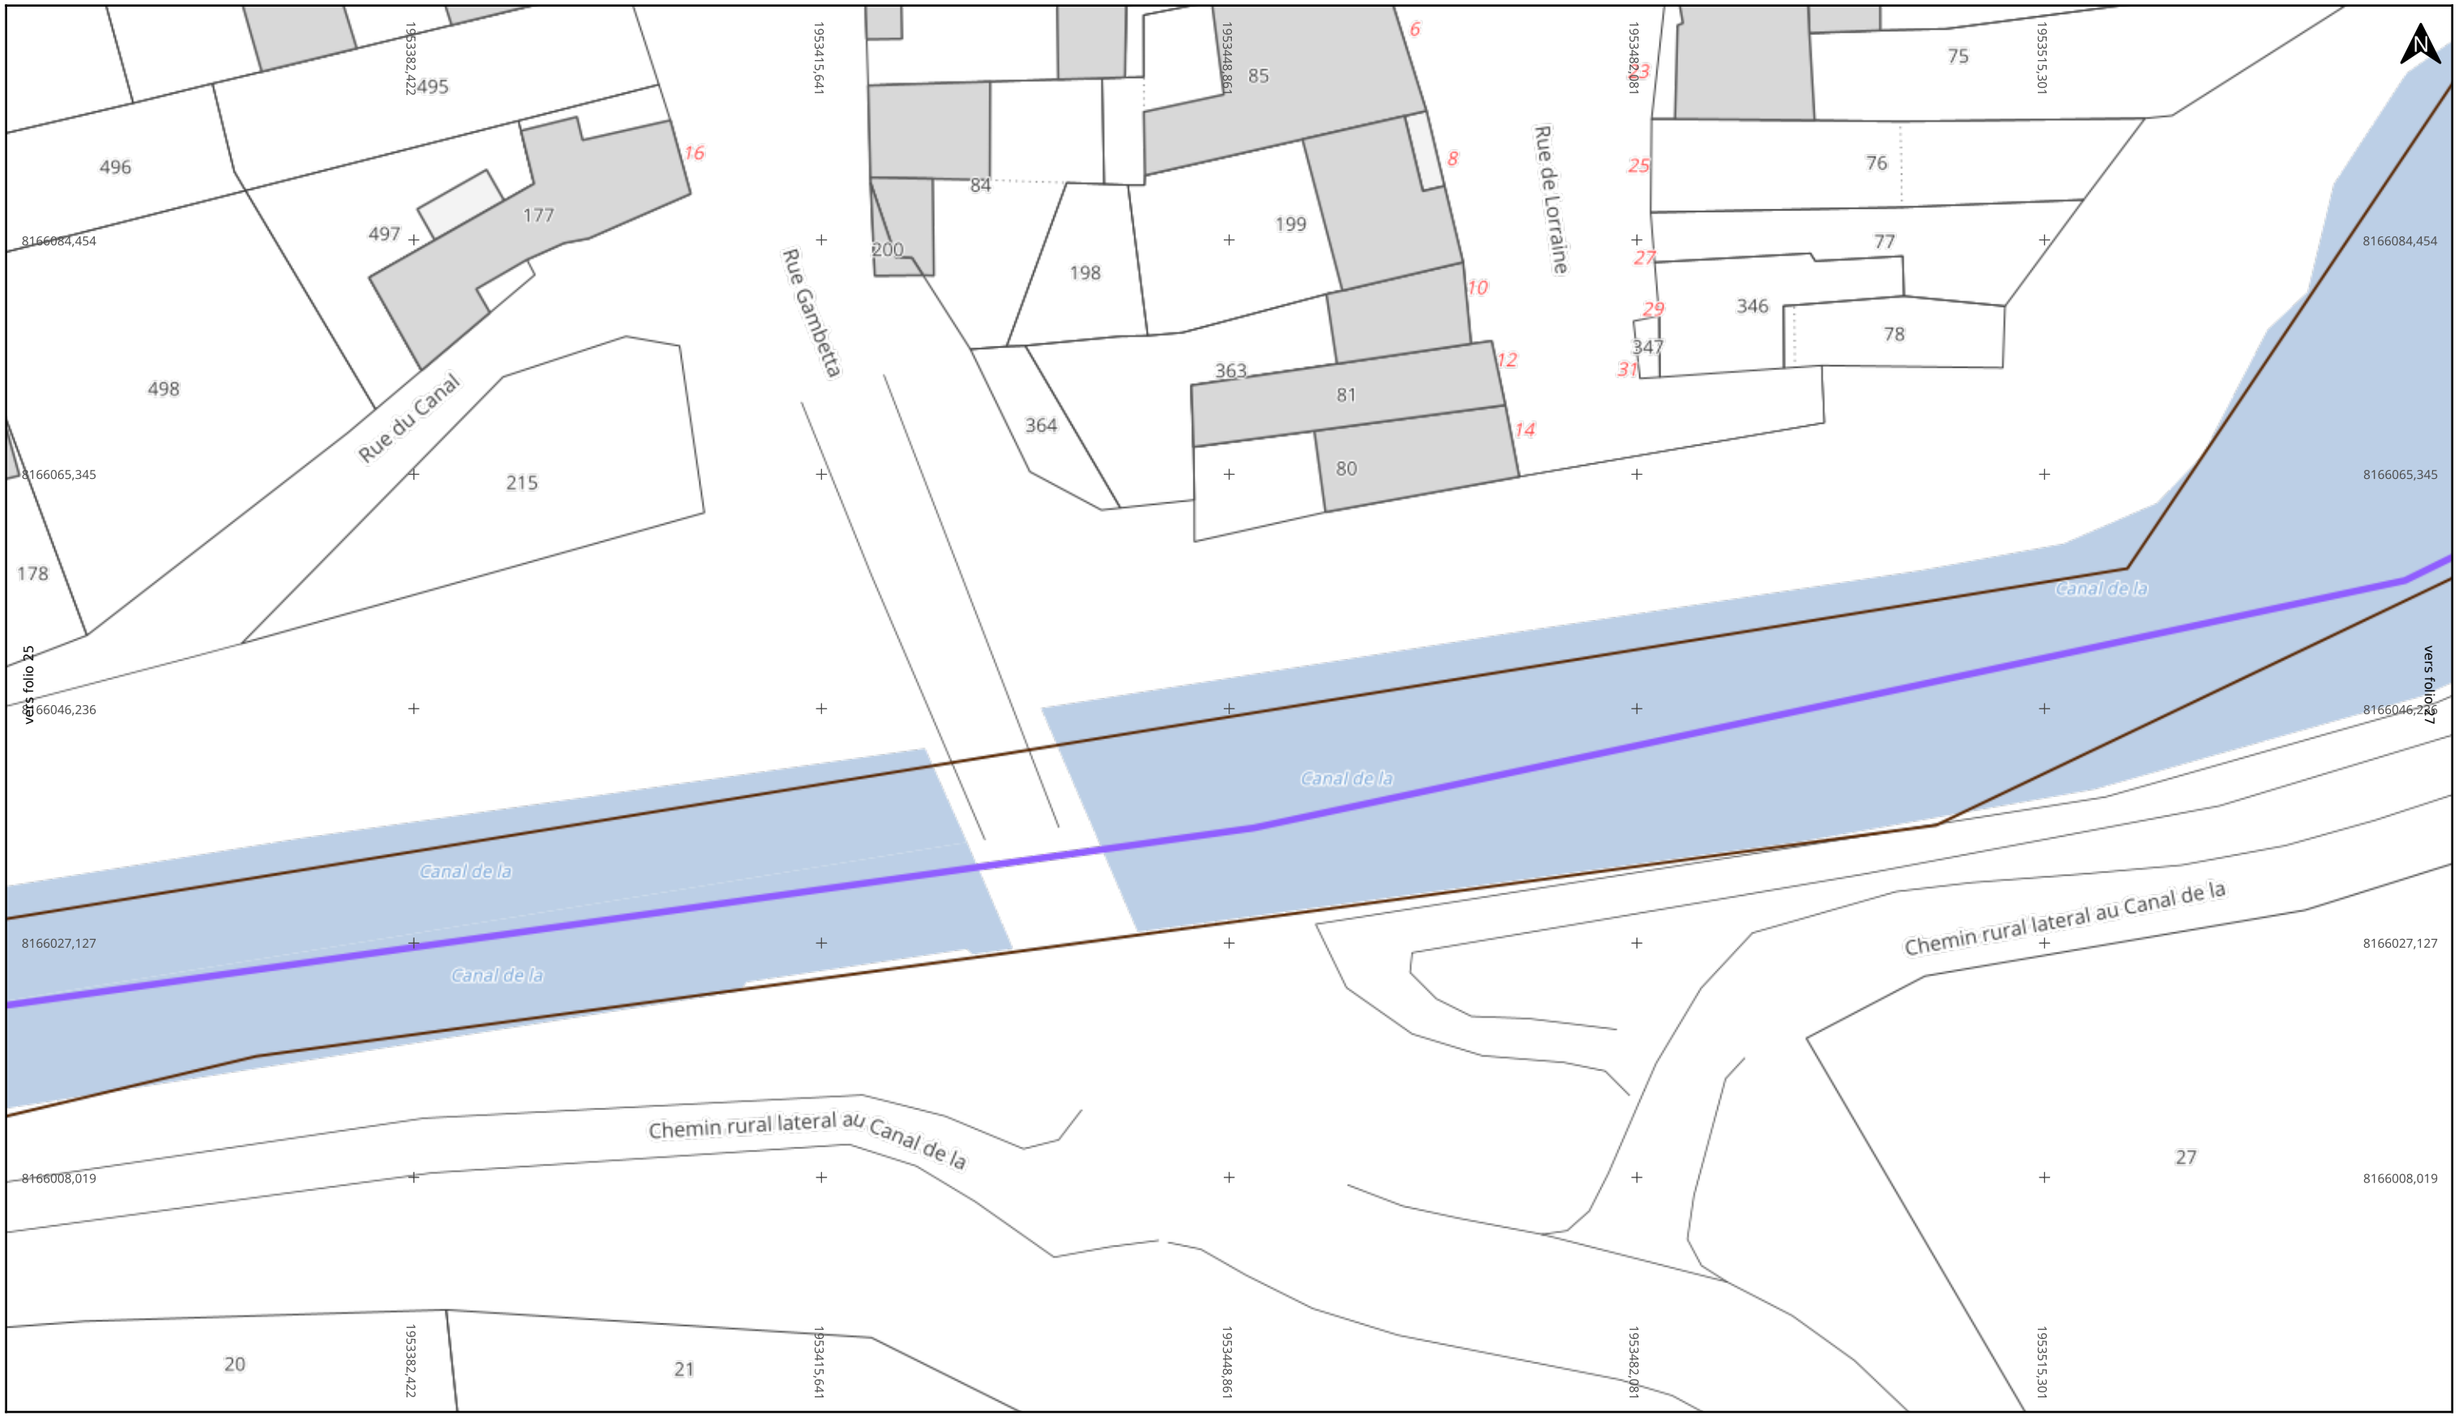

Adresse : Maixe
54110 CREVIC

Date d'édition : 06/10/2026 11:28

N° Consultation : 2026100602867DEB

Classe de précision: C

EIFFAGE ÉNERGIE SYSTÈMES

Réseau FO

- Cession
- Convention
- Location Fx
- GC
- GC abandonné
- Mise à disposition
- Infra
- Chambre


Echelle : 1:500

0 5 10m

Format d'impression: A3 Paysage

Carroyage: RGF 93 / CC49

Folio 27/30 **Fibre optique (TL)**

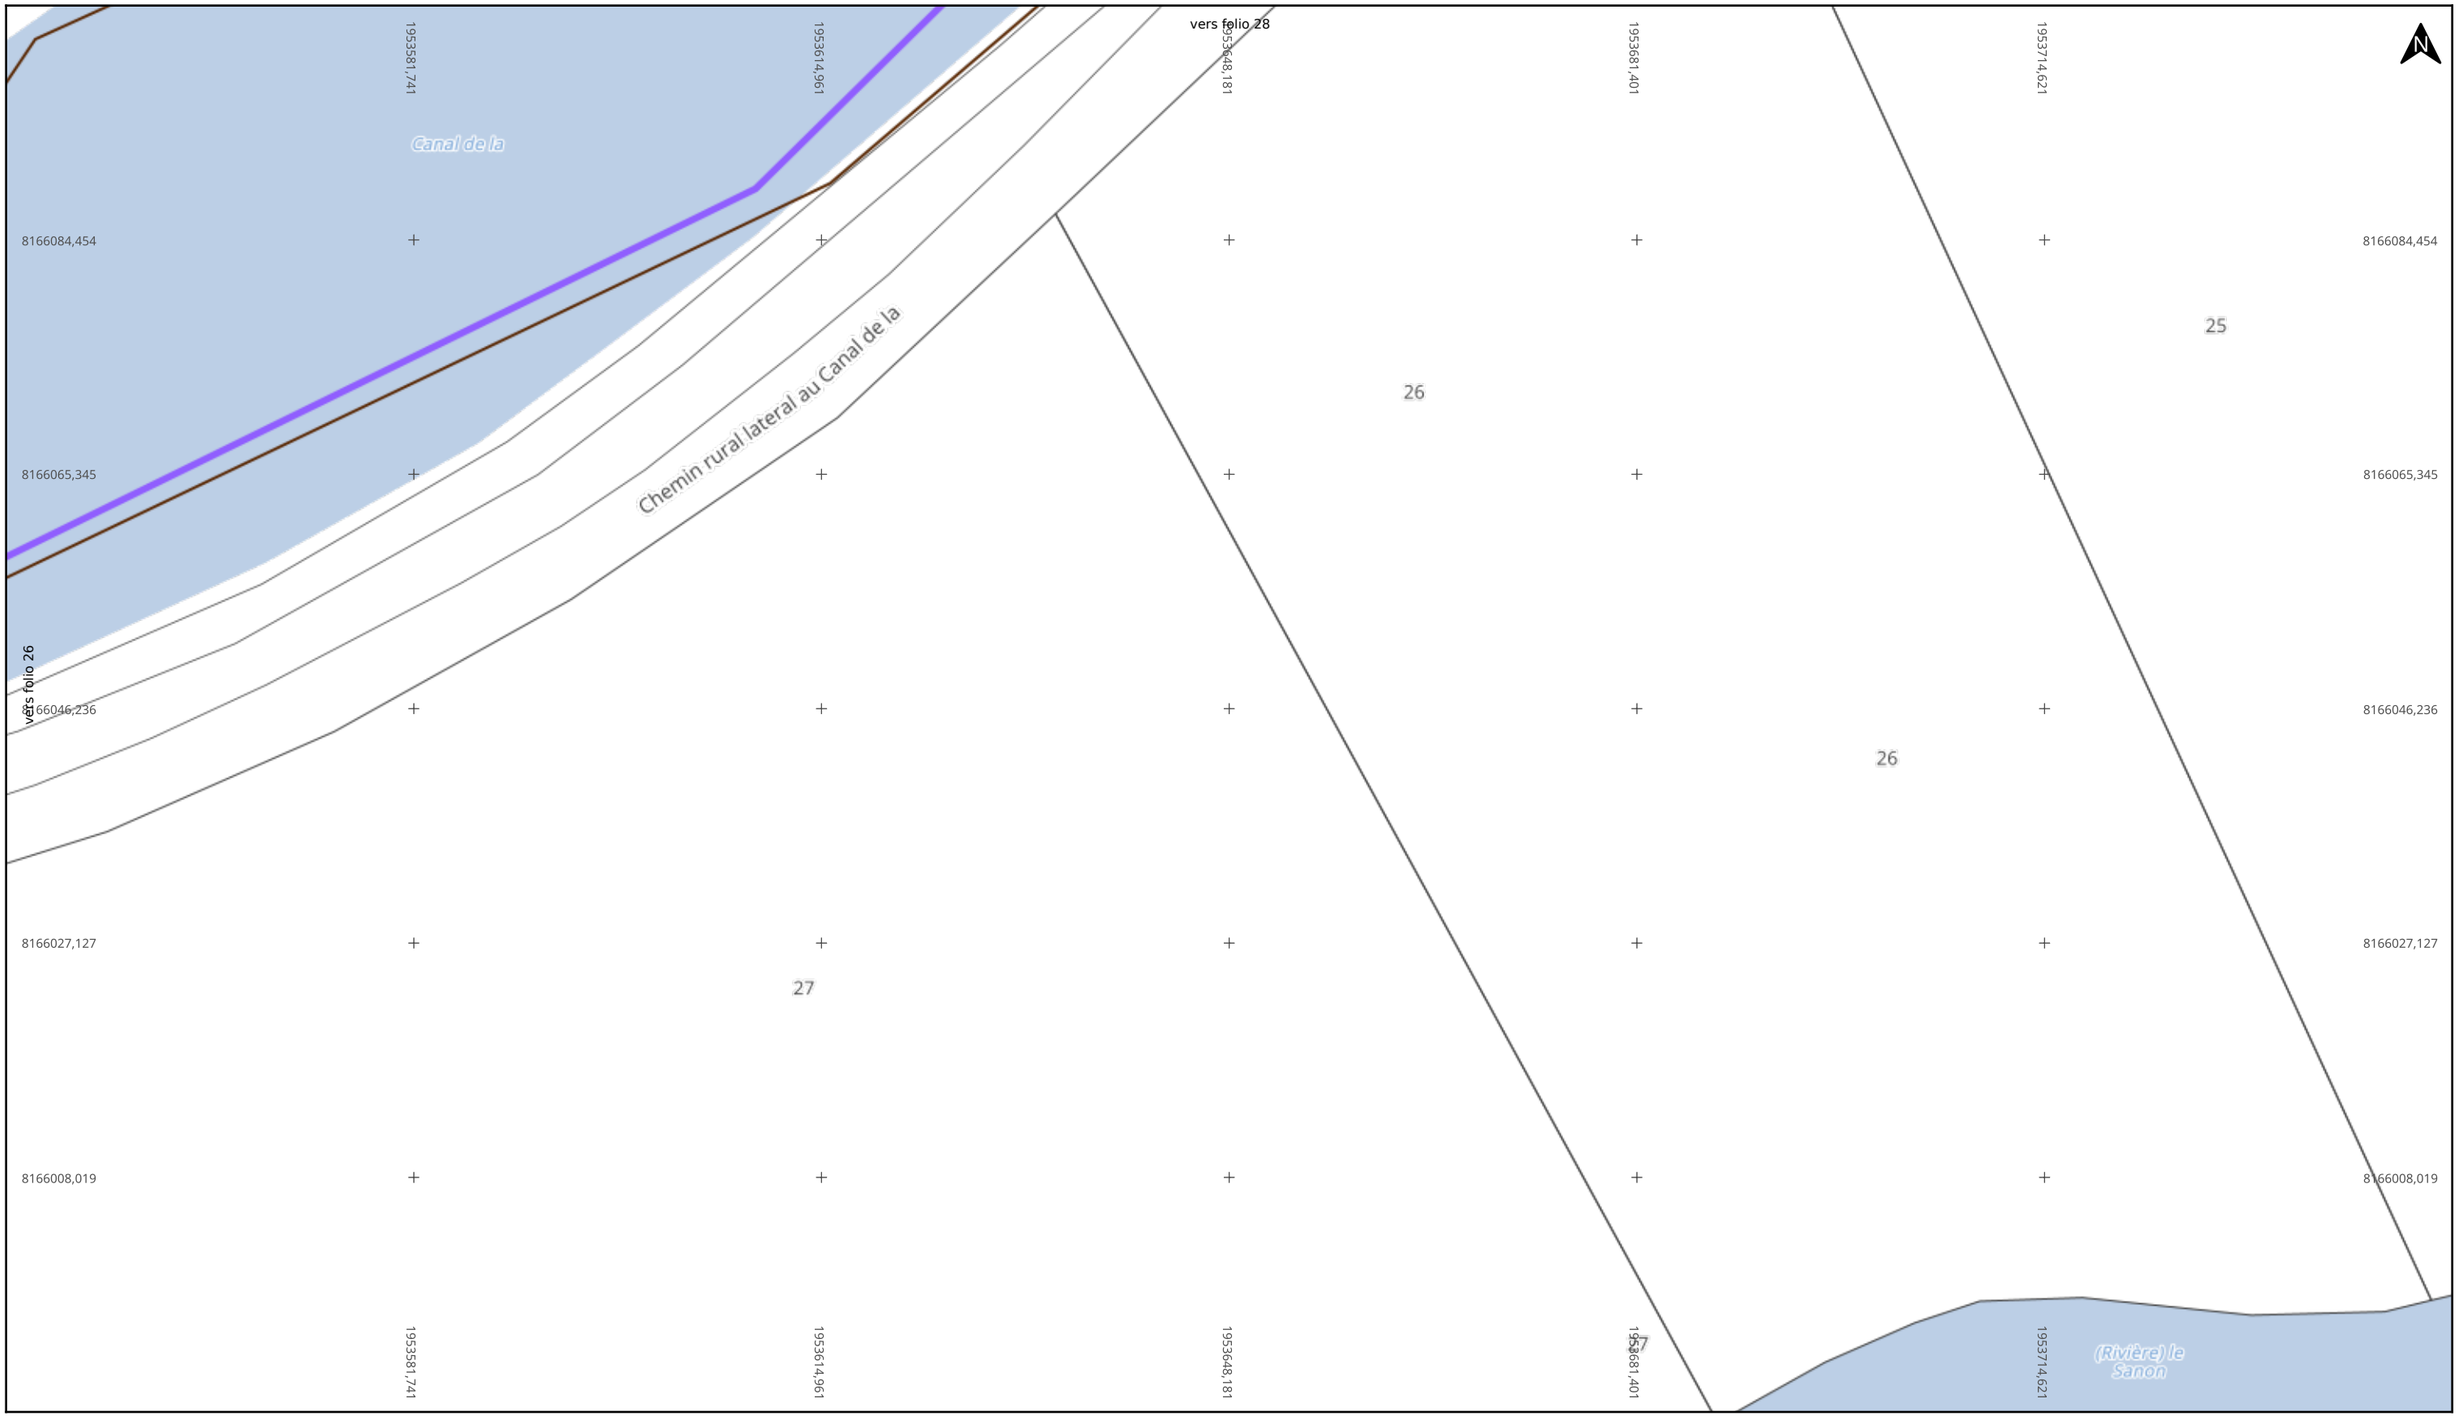

Adresse : Maixe
54110 CREVIC

Date d'édition : 06/10/2026 11:28

N° Consultation : 2026100602867DEB

Classe de précision: C

EIFFAGE ÉNERGIE SYSTÈMES

Réseau FO


- Cession
- Convention
- Location Fx
- GC
- GC abandonné
- Mise à disposition
- Infra
- Chambre

Echelle : 1:500

0 5 10m

Format d'impression: A3 Paysage

Carroyage: RGF 93 / CC49

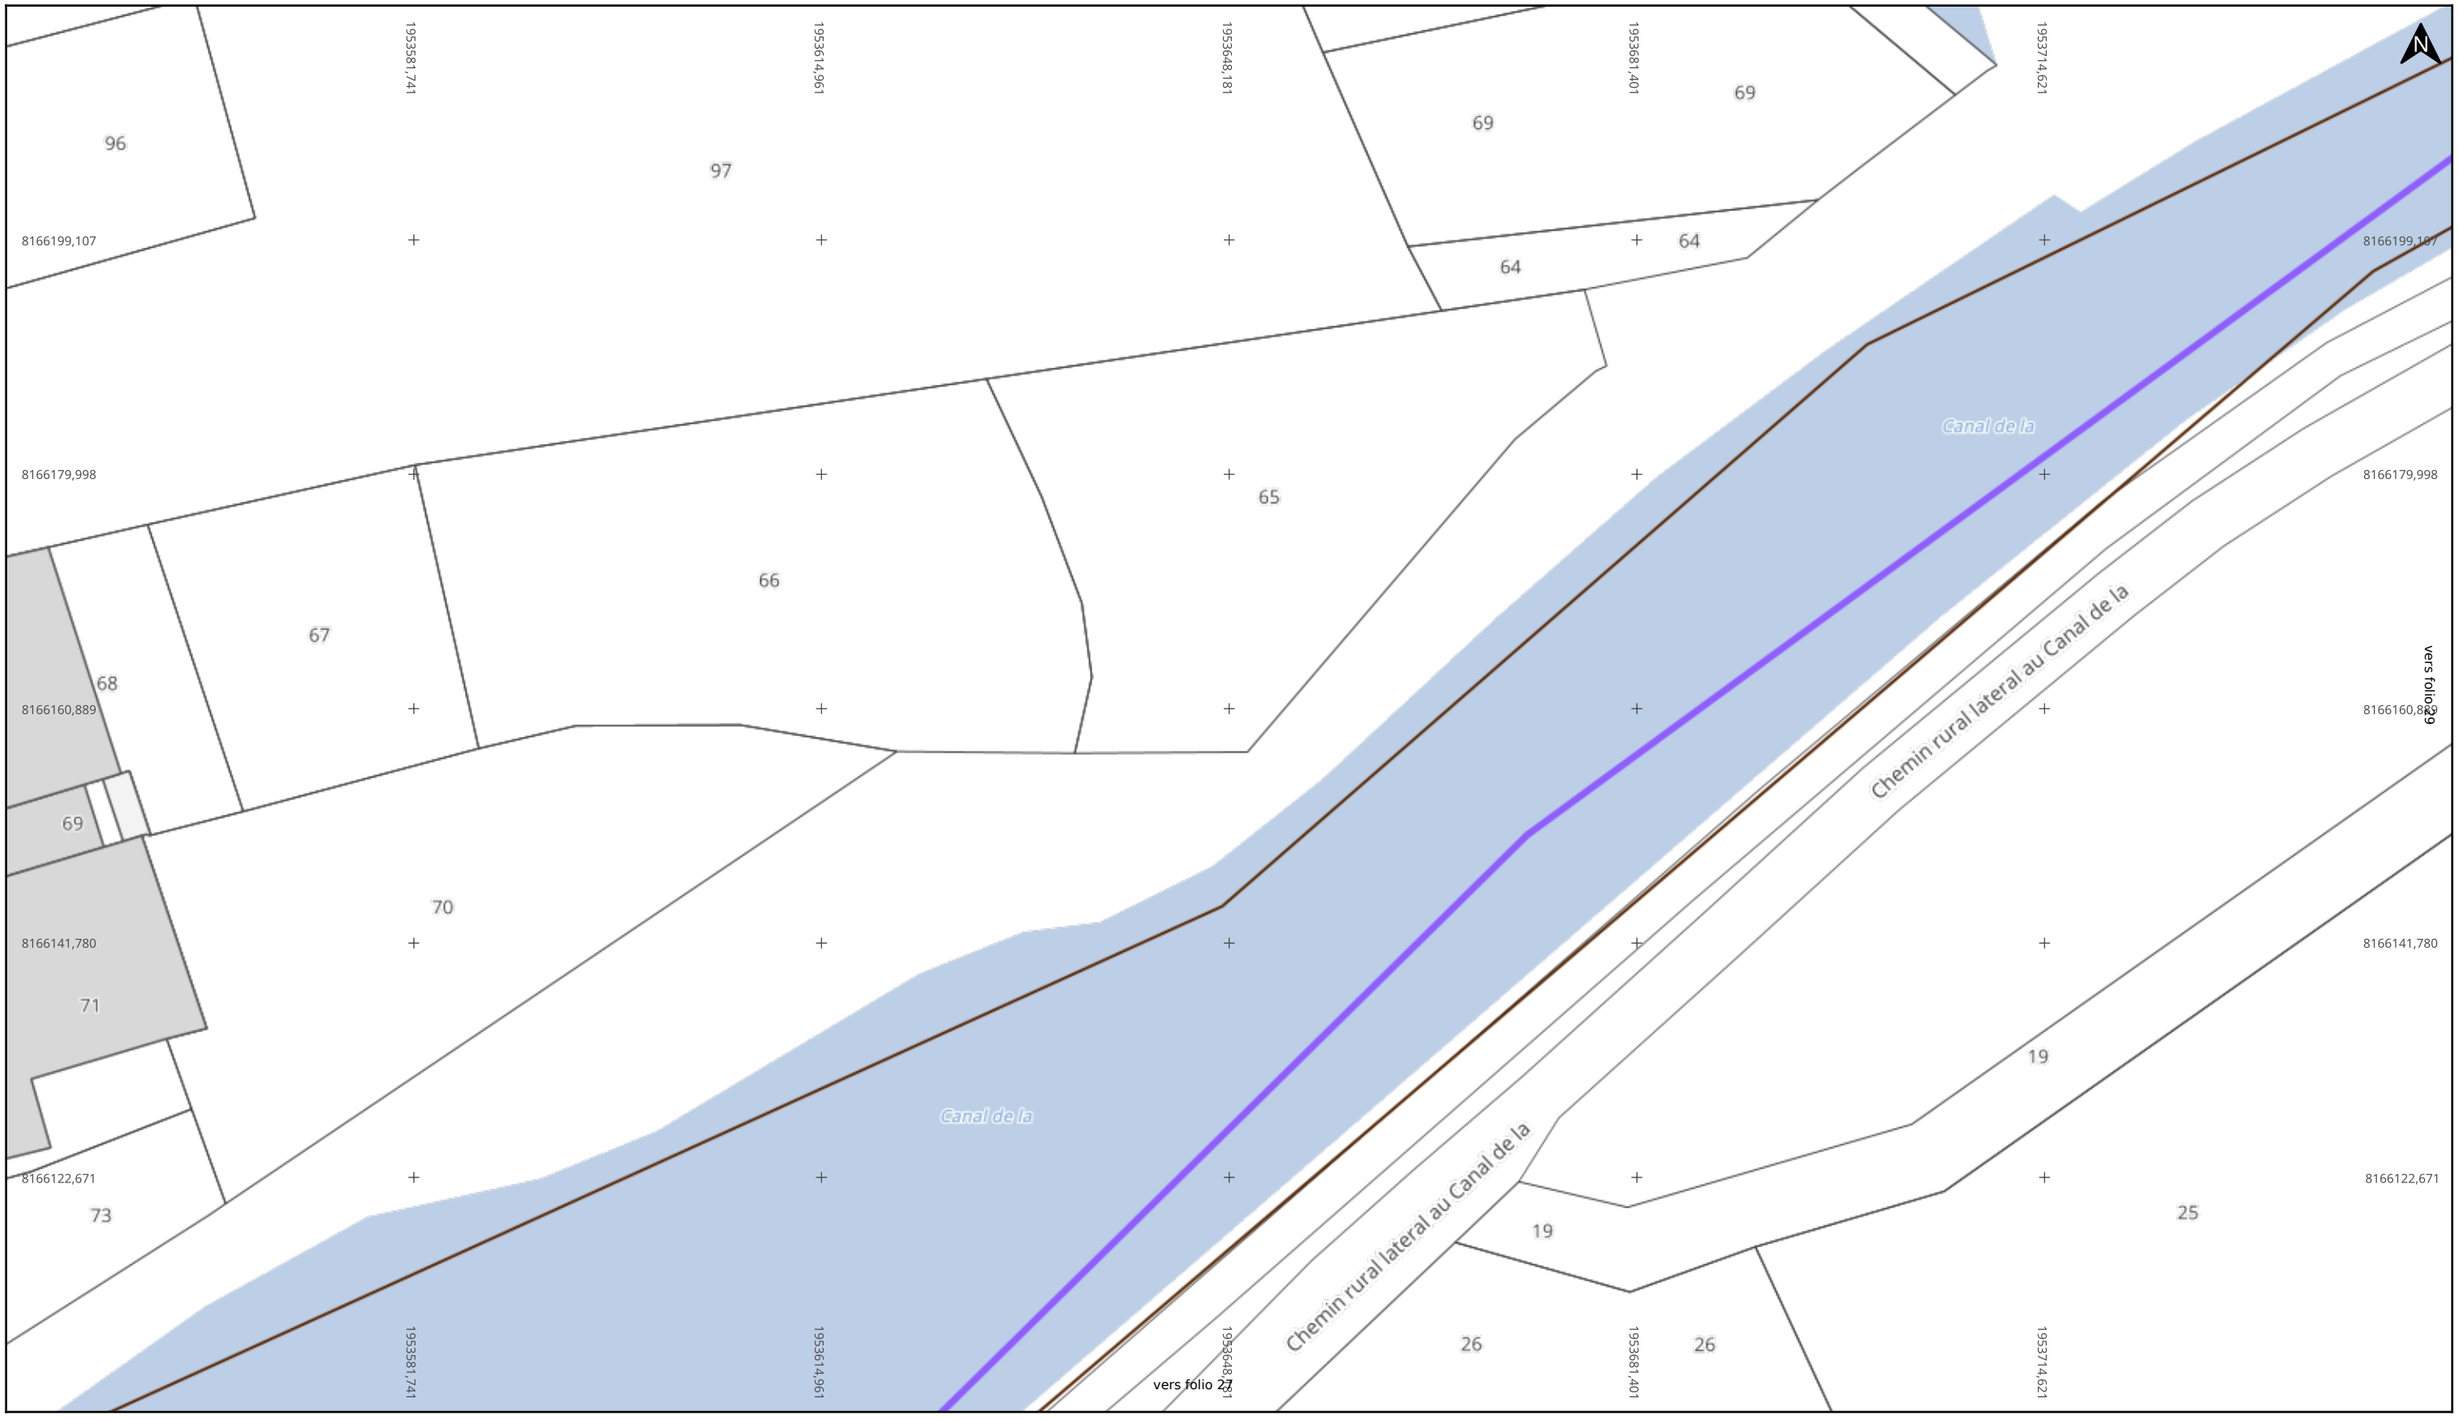

Adresse : Maixe
54110 CREVIC

Date d'édition : 06/10/2026 11:28

N° Consultation : 2026100602867DEB

Classe de précision: C

EIFFAGE ÉNERGIE SYSTÈMES

Réseau FO

- Cession
- Convention
- Location Fx
- GC
- GC abandonné
- Mise à disposition
- Infra
- Chambre


Echelle : 1:500

0 5 10m

Format d'impression: A3 Paysage

Carroyage: RGF 93 / CC49

Folio 29/30 **Fibre optique (TL)**

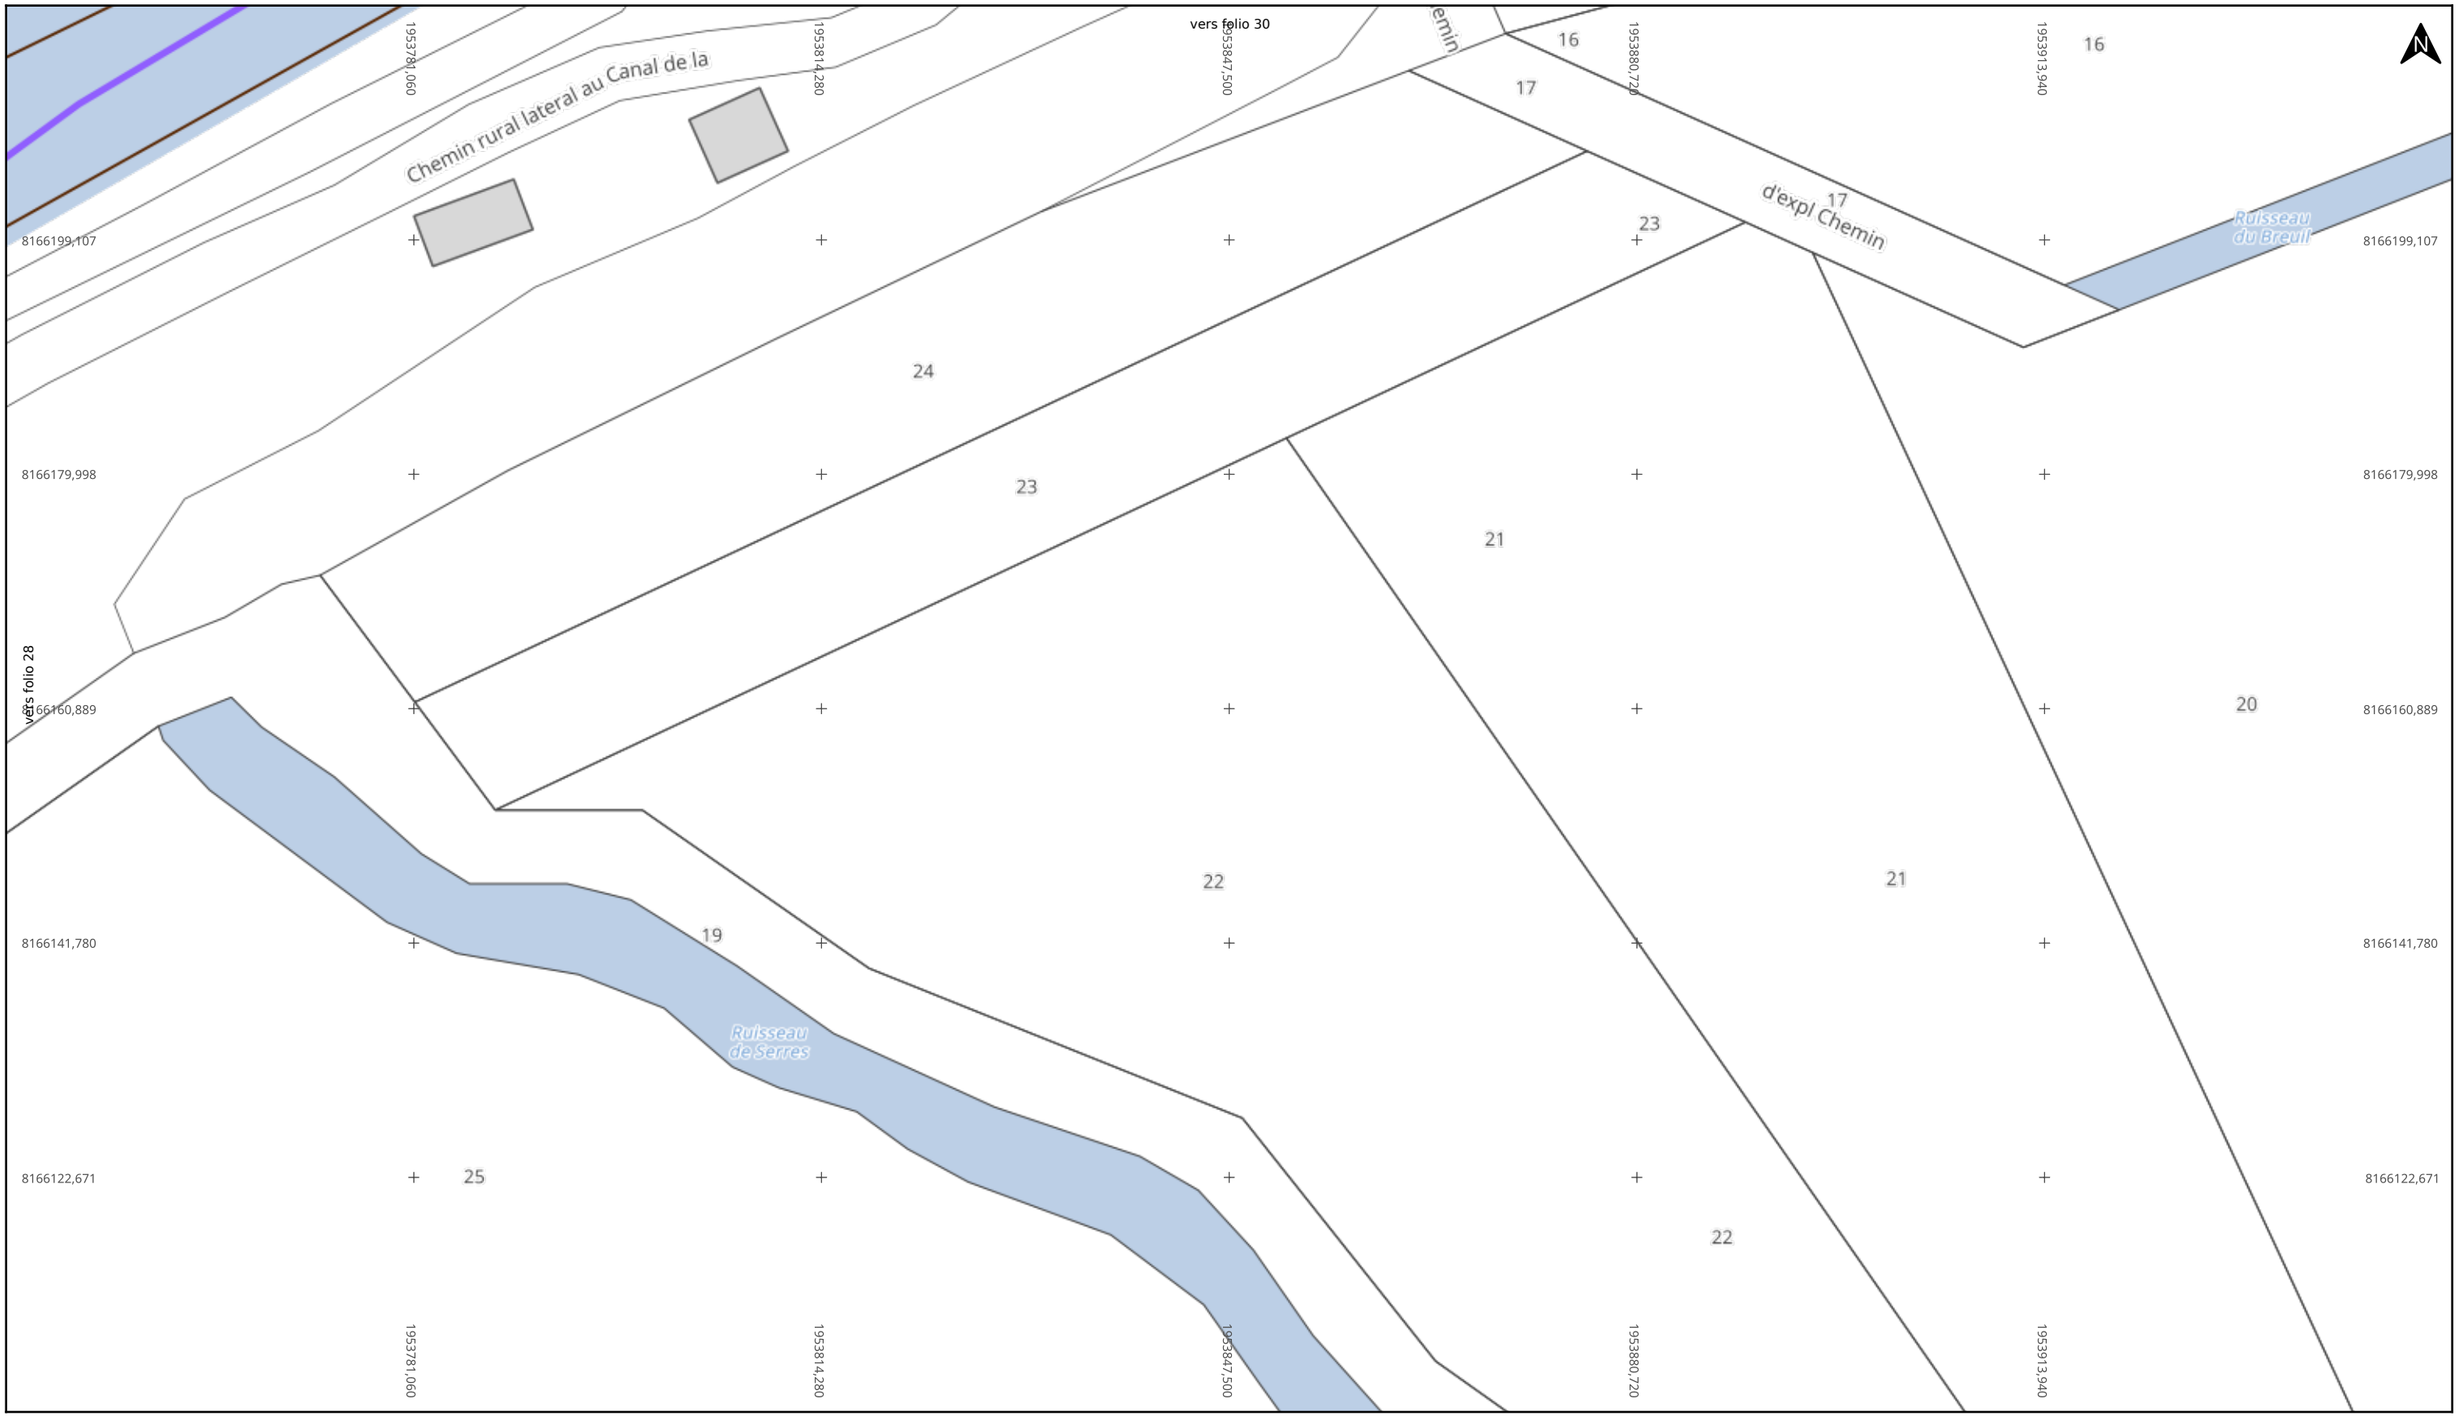

Adresse : Maixe
54110 CREVIC

Date d'édition : 06/10/2026 11:28

N° Consultation : 2026100602867DEB

Classe de précision: C

EIFFAGE ÉNERGIE SYSTÈMES

Réseau FO

- Cession
- Convention
- Location Fx
- GC
- GC abandonné
- Mise à disposition
- Infra
- Chambre

Echelle : 1:500

0 5 10m

Format d'impression: A3 Paysage

Carroyage: RGF 93 / CC49



Adresse : Maixe
54110 CREVIC

Date d'édition : 06/10/2026 11:28

N° Consultation : 2026100602867DEB

Classe de précision: C

EIFFAGE ÉNERGIE SYSTÈMES

Réseau FO

- Cession
- Convention
- Location Fx
- GC
- GC abandonné
- Mise à disposition
- Infra
- Chambre

Echelle : 1:500

0 5 10m

Format d'impression: A3 Paysage

Carroyage: RGF 93 / CC49