


## RESEAUX RDC BAS - ECHELLE 1/100

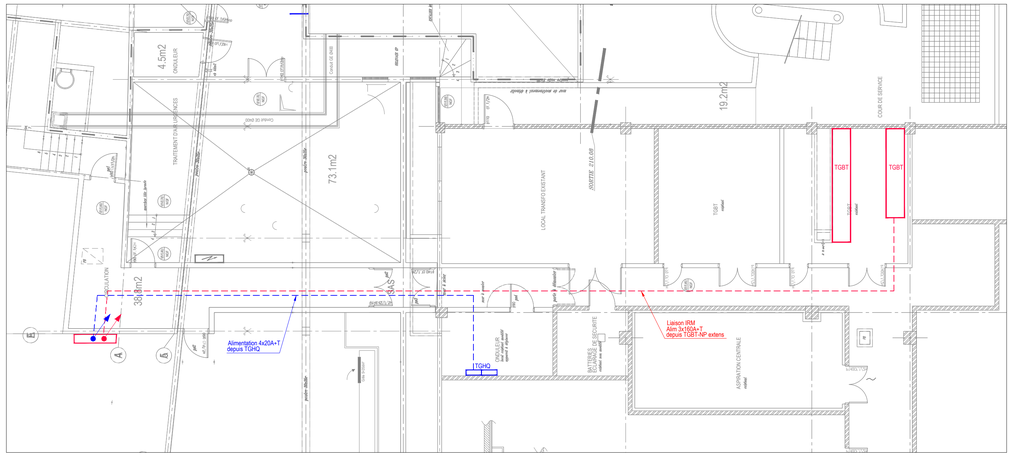


## RESEAUX RDC HAUT - ECHELLE 1/100

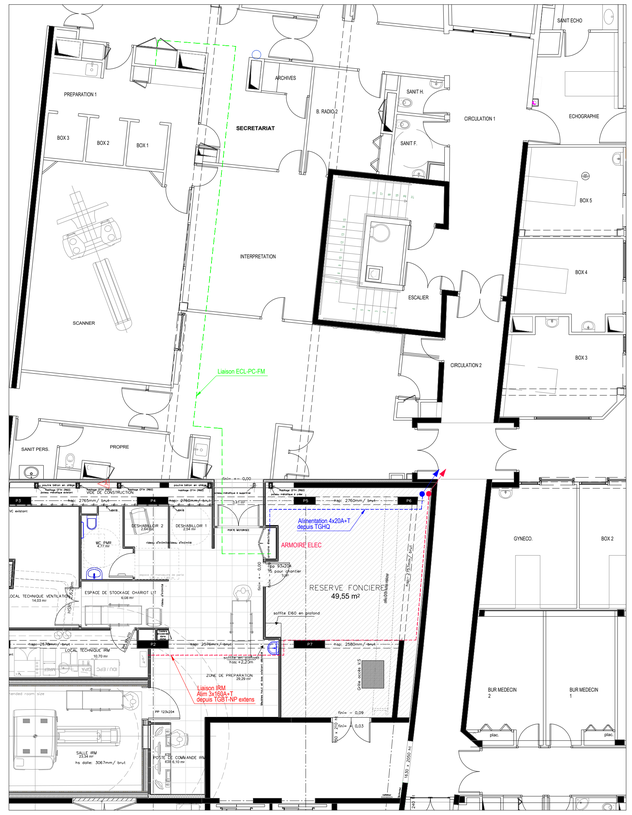


## PLAN D'IMPLANTATION IRM - ECHELLE 1/50

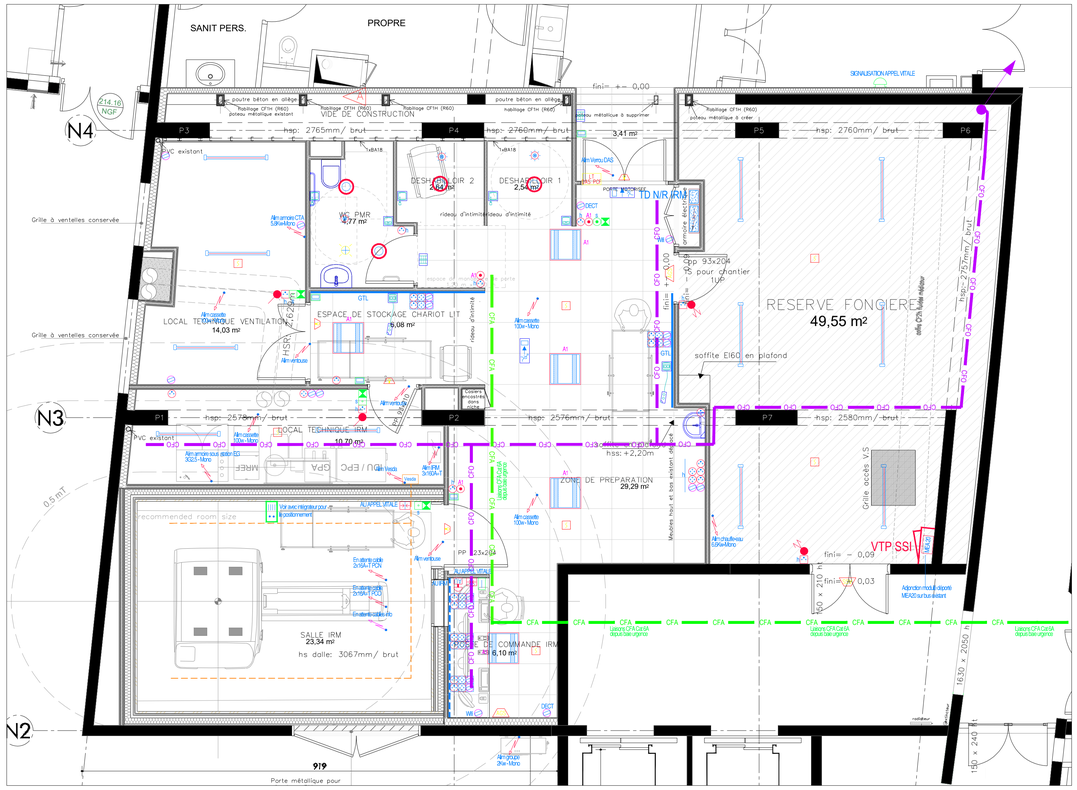


## LEGENDE

- Armoire de protections électriques
- Alimentation électrique compris protections
- Bouton poussoir encastré
- Interrupteur SA étanche
- Va et vient étanche
- Prise de courant 2P+T 16A encastrée
- Prise de courant 2P+T 16A encastrée ondulée
- Prise de courant 2P+T 16A encastrée IP44/55 IK07
- Prise de courant 2P+T 16A plinthe
- Prise de courant ondulée 2P+T 16A plinthe
- Détecteur de présence pour commande d'éclairage
- Arrêt d'urgence coupure IRM
- Coup de poing à accrochage mécanique et à déverouillage à clef
- Sirène avec voyant appel vital

### LEGENDE APPAREILS ECLAIRAGE

- Luminaire type 91
- Luminaire type 403
- Luminaire type 554

### ECLAIRAGE DE SECURITE

- BAES. Bloc autonome éclairage sécurité

### ALARME INCENDIE

- Détecteur automatique optique de fumée
- Indicateur d'Action
- Diffuseur lumineux
- Diffuseur d'Alarme Générale Sélective
- Ligne de télécommande Ligne de contrôle d'une porte DAS
- Détecteur multiponctuel
- Réseau aspirant multiponctuel

### APPEL MALADE

- Tirette appel malade
- Feu appel malade
- Appel infirmière
- Prise éjectable avec manipulateur

### CONTROLE D'ACCES

- Lecteur de badge
- Bp sortie
- DM vert

### VDI

- Baie info 600x600
- Prise RJ45 encastrée
- Prise RJ45 sur goulotte ou GTL

PLAN

iNTECH
BUREAU D'ETUDES TECHNIQUES




COMPOSITION DU GROUPEMENT :

/Architecte
BVL Architecture
54, Avenue de la Révolution
87000 LIMOGES
Tél : 05 55 10 28 42
Mail : bvl87@bvlarchitecture.com

/BET Structure & fluides
INTECH
6 Boulevard de Saltgourde
24430 MARSAC SUR L'ISLE
Tél : 05 53 54 57 09
Mail : etudes@beintech.fr

10, rue des Feuillants
87000 LIMOGES
Tél : 05 55 32 03 75


# INTEGRATION D'UNE IRM AU SEIN D'UN LOCAL EXISTANT

Intégration d'une IRM au sein d'un local existant
12, rue Châteaubriand
87200 SAINT JUNIEN

Lot ELECTRICITE CFO-CFA

Maître d'ouvrage

Centre Hospitalier Roland Mazoin
12, rue Châteaubriand
87200 SAINT JUNIEN
Tél : 05 55 43 20 75

| Indice de diffusion | Date | Objet | Créé par | Vérifié par |
|---|---|---|---|---|
| A | 02.10.2026 | Première diffusion. | CD | VB |

| PROJET | PHASE | SPÉCIALITÉ | NATURE | NIVEAU | TYPE | NUMÉRO | INDICE |
|---|---|---|---|---|---|---|---|
| 2026-035 | DCE | CFO-CFA | PLAN | VS + RDC | | 07-01 | A |