


iNTECH
BUREAU D'ETUDES TECHNIQUES

PLAN

Chauffage
Climatisation

Schéma de principe

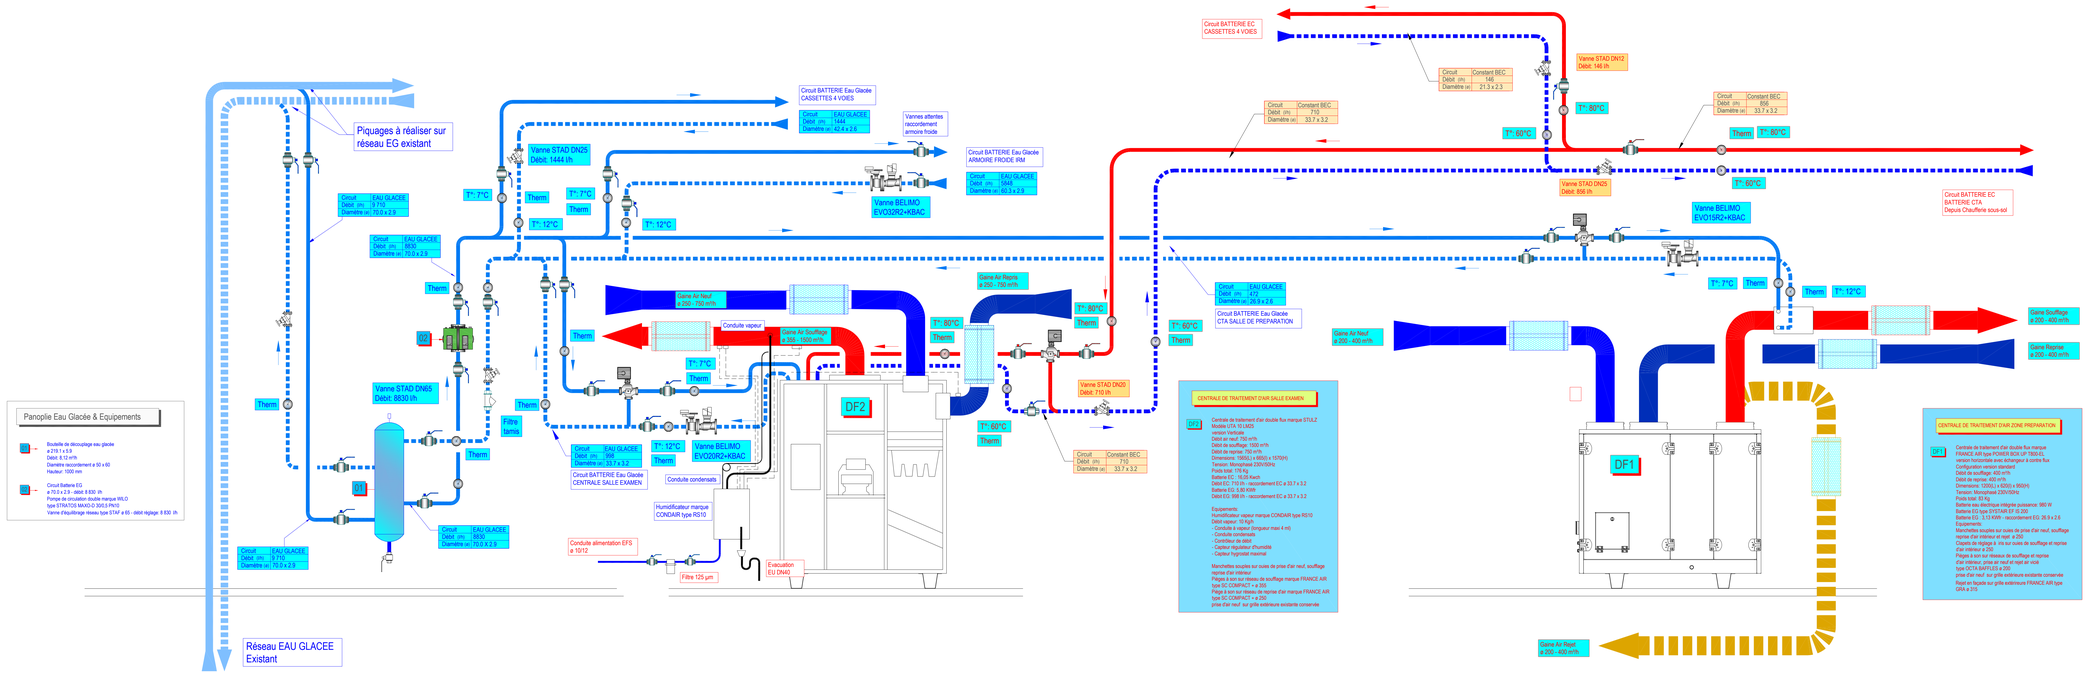

COMPOSITION DU GROUPEMENT :

/Architecte
BVL Architecture
54, Avenue de la Révolution
87000 LIMOGES
Tél : 05 55 10 28 42
Mail : bvl87@bvlarchitecture.com

/BET Structure & fluides
INTECH
6 Boulevard de Saltgourde
24430 MARSAC SUR L'ISLE
Tél : 05 53 54 57 09
Mail : etudes@beintech.fr

10, rue des Feuillants
87000 LIMOGES
Tél : 05 55 32 03 75
Mail : didier.lalo@beintech.fr - (CVC)
yann.decarne@beintech.fr - (BA)

CENTRE HOSPITALIER Roland Mazoin SAINT JUNIEN

Centre Hospitalier Roland Mazoin SAINT JUNIEN

Intégration d'une IRM au sein d'un local existant

12, rue Châteaubriand
87200 SAINT JUNIEN

Lot CHAUFFAGE VENTILATION PLOMBERIE SANITAIRE

Maître d'ouvrage

Centre Hospitalier Roland Mazoin

12, rue Châteaubriand
87200 SAINT JUNIEN
Tél : 05 55 43 20 75

Indice de diffusion	Date	Objet	Créé par	Vérifié par
A	12.10.2026	Première diffusion.	DL	VB

PROJET	PHASE	SPÉCIALITÉ	NATURE	NIVEAU	TYPE	NUMÉRO	INDICE
2026-035	DCE	CVC-PLS	PLAN	-	-	06-05	A