INTEGRATION D'UN IRM AU SEIN D'UN LOCAL EXISTANT

Centre Hospitalier de Saint-Junien (87)

Maîtrise d' Ouvrage

Centre Hospitalier Roland Mazoin
12, rue Châteaubriand
CS 60085
87 200 SAINT-JUNIEN

Assistant Maître d'Ouvrage : A2MO Bordeaux
2, rue du Commandant Cousteau — 05 56 67 21 40
33 000 BORDEAUX — bordeaux@a2mo.fr

Maîtrise d' Œuvre

Architecte	Bureau d'études Structure &Fluides	Bureau de contrôle	CSPS
BVL architecture ARNAUD BOUËT - JEAN-PIERRE VIDAL - PATRICK LAROUDIE 54 avenue de la Révolution 87000 LIMOGES 05 55 10 28 42 Bvl87@bvlarchitecture.com	iNTECH 6, boulevard de Saltgourde 24430 Marsac-sur-L'isle 05 55 32 44 14 accueil@betintech.fr	SOCOTEC 5, rue Columbia BP6833 87068 LIMOGES 05 57 29 06 13	BUREAU VERITAS 21, rue Columbia BP6833 87068 LIMOGES 05 57 29 06 13

Dossier DCE

DATE	INDICE	MODIFICATIONS
09/10/2026	A	Première diffusion

214.16
NGF

N4

poutre béton en allège

poteau métallique existant

A

poutre béton en allège

P3

hsp: 2765mm/ brut

P4

hsp: 2760mm/ brut

3,41 m²

P5

hsp: 2760mm/ brut

P6

PVC existant

HSFP: +2,43m

HSFP: +2,43m

HSFP: +2,25m

214.72

214.79

214.74

HSFP: +2,43m

hsp: 2757mm/ brut

HSR: 2,629m

6,08 m²

214.72

214.74

214.70

N3

P1

hsp: 2578mm/ brut

P2

hsp: 2576mm/ brut

P7

hsp: 2580mm/ brut

PVC existant

Grille accès V.S

HSFP: +2,43m

fini= - 0,09

fini= + 0,03

150 x 210 ht

hs dalle: 3067mm/ brut

214.44

2,92

1630 x 2050 ht

radiateur

extincteur

N2

214.33

50 x 240 ht

BVL architecture
ARNAUD **BOUËT** - JEAN-PIERRE **VIDAL** - PATRICK **LAROUDIE**

IRM – CENTRE HOSPITALIER DE SAINT-JUNIEN

AFFAIRE	PHASE	INTITULÉ DU PLAN					
CHSJ	DCE	RELEVÉ DE L'EXISTANT					
ÉMETTEUR	ÉTAT	ZONE	NIVEAU	N° PLAN	INDICE	ÉCHELLE	DATE
ARC	EXISTANT	…	RDC bas	…	0	1/50	08/10/2026

214.16 NGF

N4

poutre béton en allège

poteau métallique existant

A

poutre béton en allège

OUVERTURE À CRÉER DANS DOUBLAGE EXISTANT

SCIAGE À CRÉER DANS POUTRE ALLÈGE EXISTANTE

DÉPLACEMENT POTEAU MÉTALLIQUE

P3 — hsp: 2765mm/ brut — P4 — hsp: 2760mm/ brut — P5 — hsp: 2760mm/ brut — P6

PVC existant

3,41 m²

HSFP: +2,43m

HSFP: +2,43m

carottage diamètre 250mm

Percement pour siphon de sol

HSFP: +2,25m

214.79

214.74

214.72

214.70

214.74

HSR: 2,629m

HSFP: +2,43m

hsp: 2757mm/ brut

6,08 m²

Percement pour siphon de sol

N3

P1 — hsp: 2578mm/ brut — P2 — hsp: 2576mm/ brut — P7 — hsp: 2580mm/ brut

PVC existant

Grille accès V.S

HSFP: +2,43m

fini= - 0,09

fini= + 0,03

150 x 210 ht

2,92

1630 x 2050 ht

radiateur

extincteur

Percement diamètre 450mm

carottage diamètre 330mm

carottage diamètre 250mm

hs dalle: 3067mm/ brut

214.44

214.72

OUVERTURE À CRÉER DANS PRÉMUR EXISTANT

N2

x 240 ht

BVL architecture
ARNAUD **BOUËT** - JEAN-PIERRE **VIDAL** - PATRICK **LAROUDIE**


IRM – CENTRE HOSPITALIER DE SAINT-JUNIEN

AFFAIRE	PHASE	INTITULÉ DU PLAN					
CHSJ	DCE	DÉMOLITIONS					
ÉMETTEUR	ÉTAT	ZONE	NIVEAU	N° PLAN	INDICE	ÉCHELLE	DATE
ARC	PROJET	…	RDC bas	…	1	1/50	08/10/2026

IRM – CENTRE HOSPITALIER DE SAINT-JUNIEN

BVL architecture
ARNAUD **BOUËT** - JEAN-PIERRE **VIDAL** - PATRICK **LAROUDIE**


AFFAIRE	PHASE	INTITULÉ DU PLAN					
CHSJ	PRO DCE	PLAN D'AMÉNAGEMENT					
ÉMETTEUR	ÉTAT	ZONE	NIVEAU	N° PLAN	INDICE	ÉCHELLE	DATE
ARC	PROJET	…	RDC bas	…	1	1/50	08/10/2026

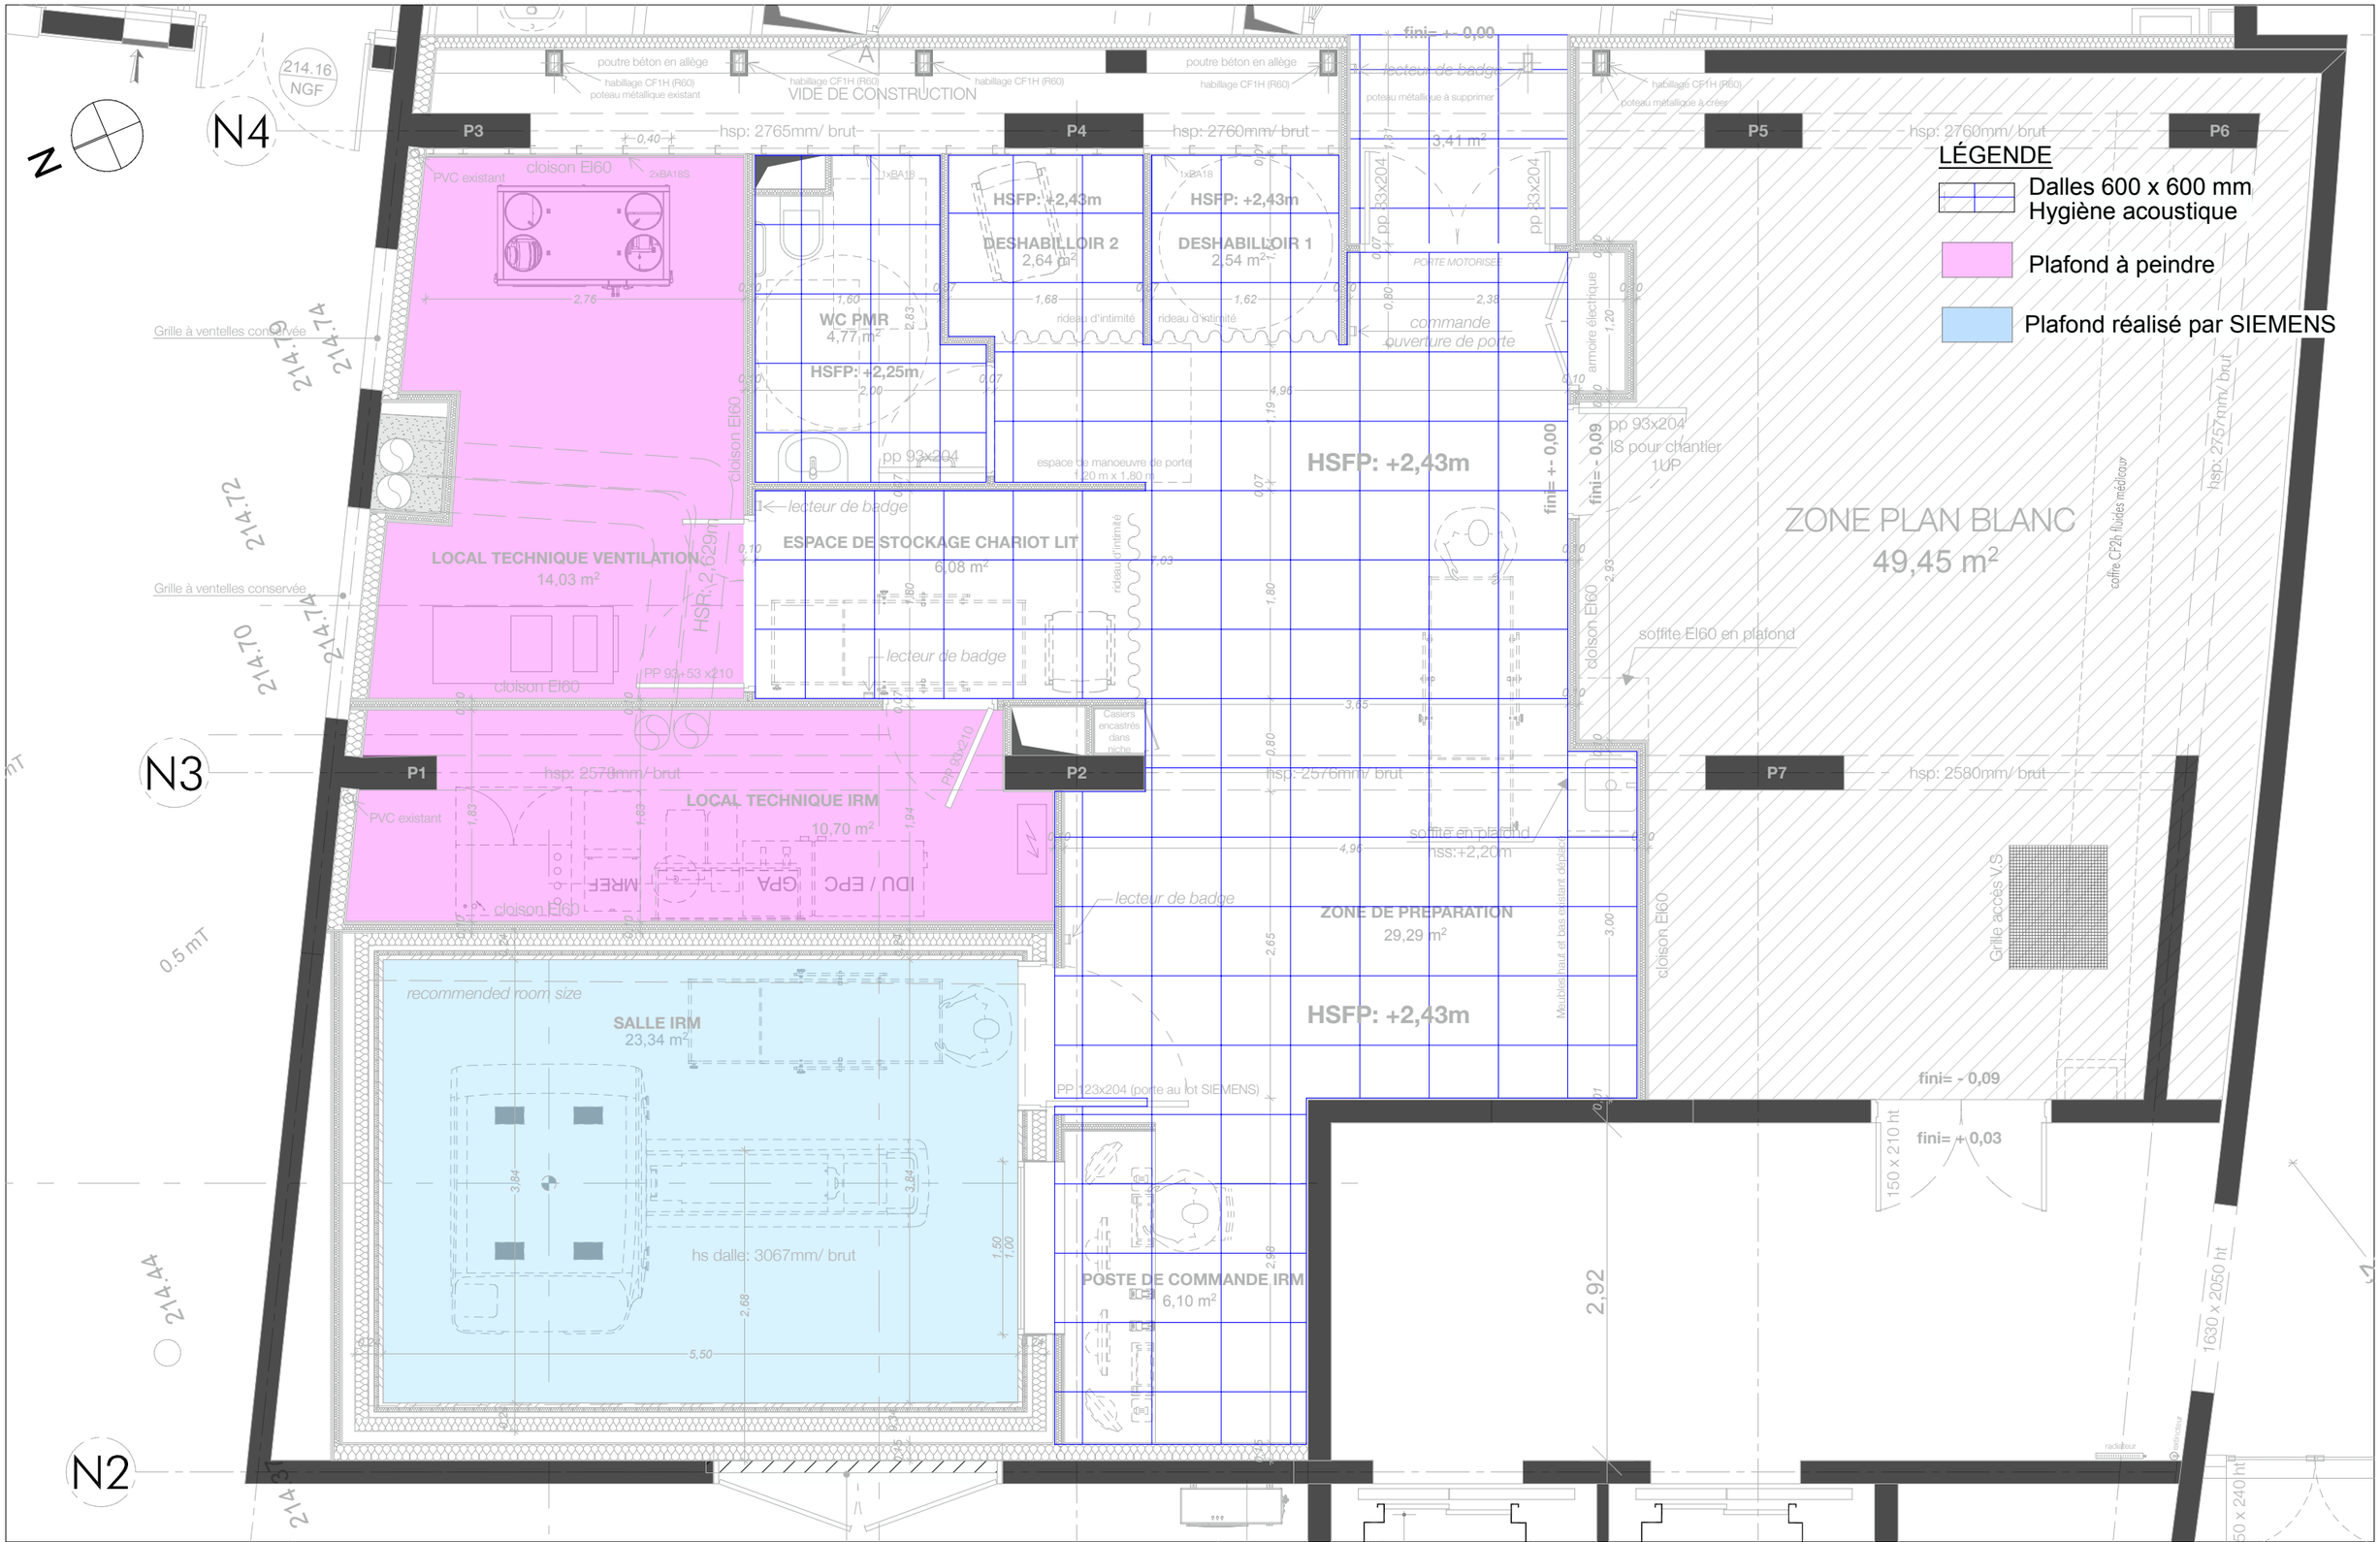

BVL architecture
ARNAUD BOUËT - JEAN-PIERRE VIDAL - PATRICK LAROUDIE

IRM – CENTRE HOSPITALIER DE SAINT-JUNIEN


AFFAIRE	PHASE	INTITULÉ DU PLAN					
CHSJ	DCE	PLAN DES PLAFONDS					
ÉMETTEUR	ÉTAT	ZONE	NIVEAU	N° PLAN	INDICE	ÉCHELLE	DATE
ARC	PROJET	…	RDC bas	…	1	1/50	08/10/2026

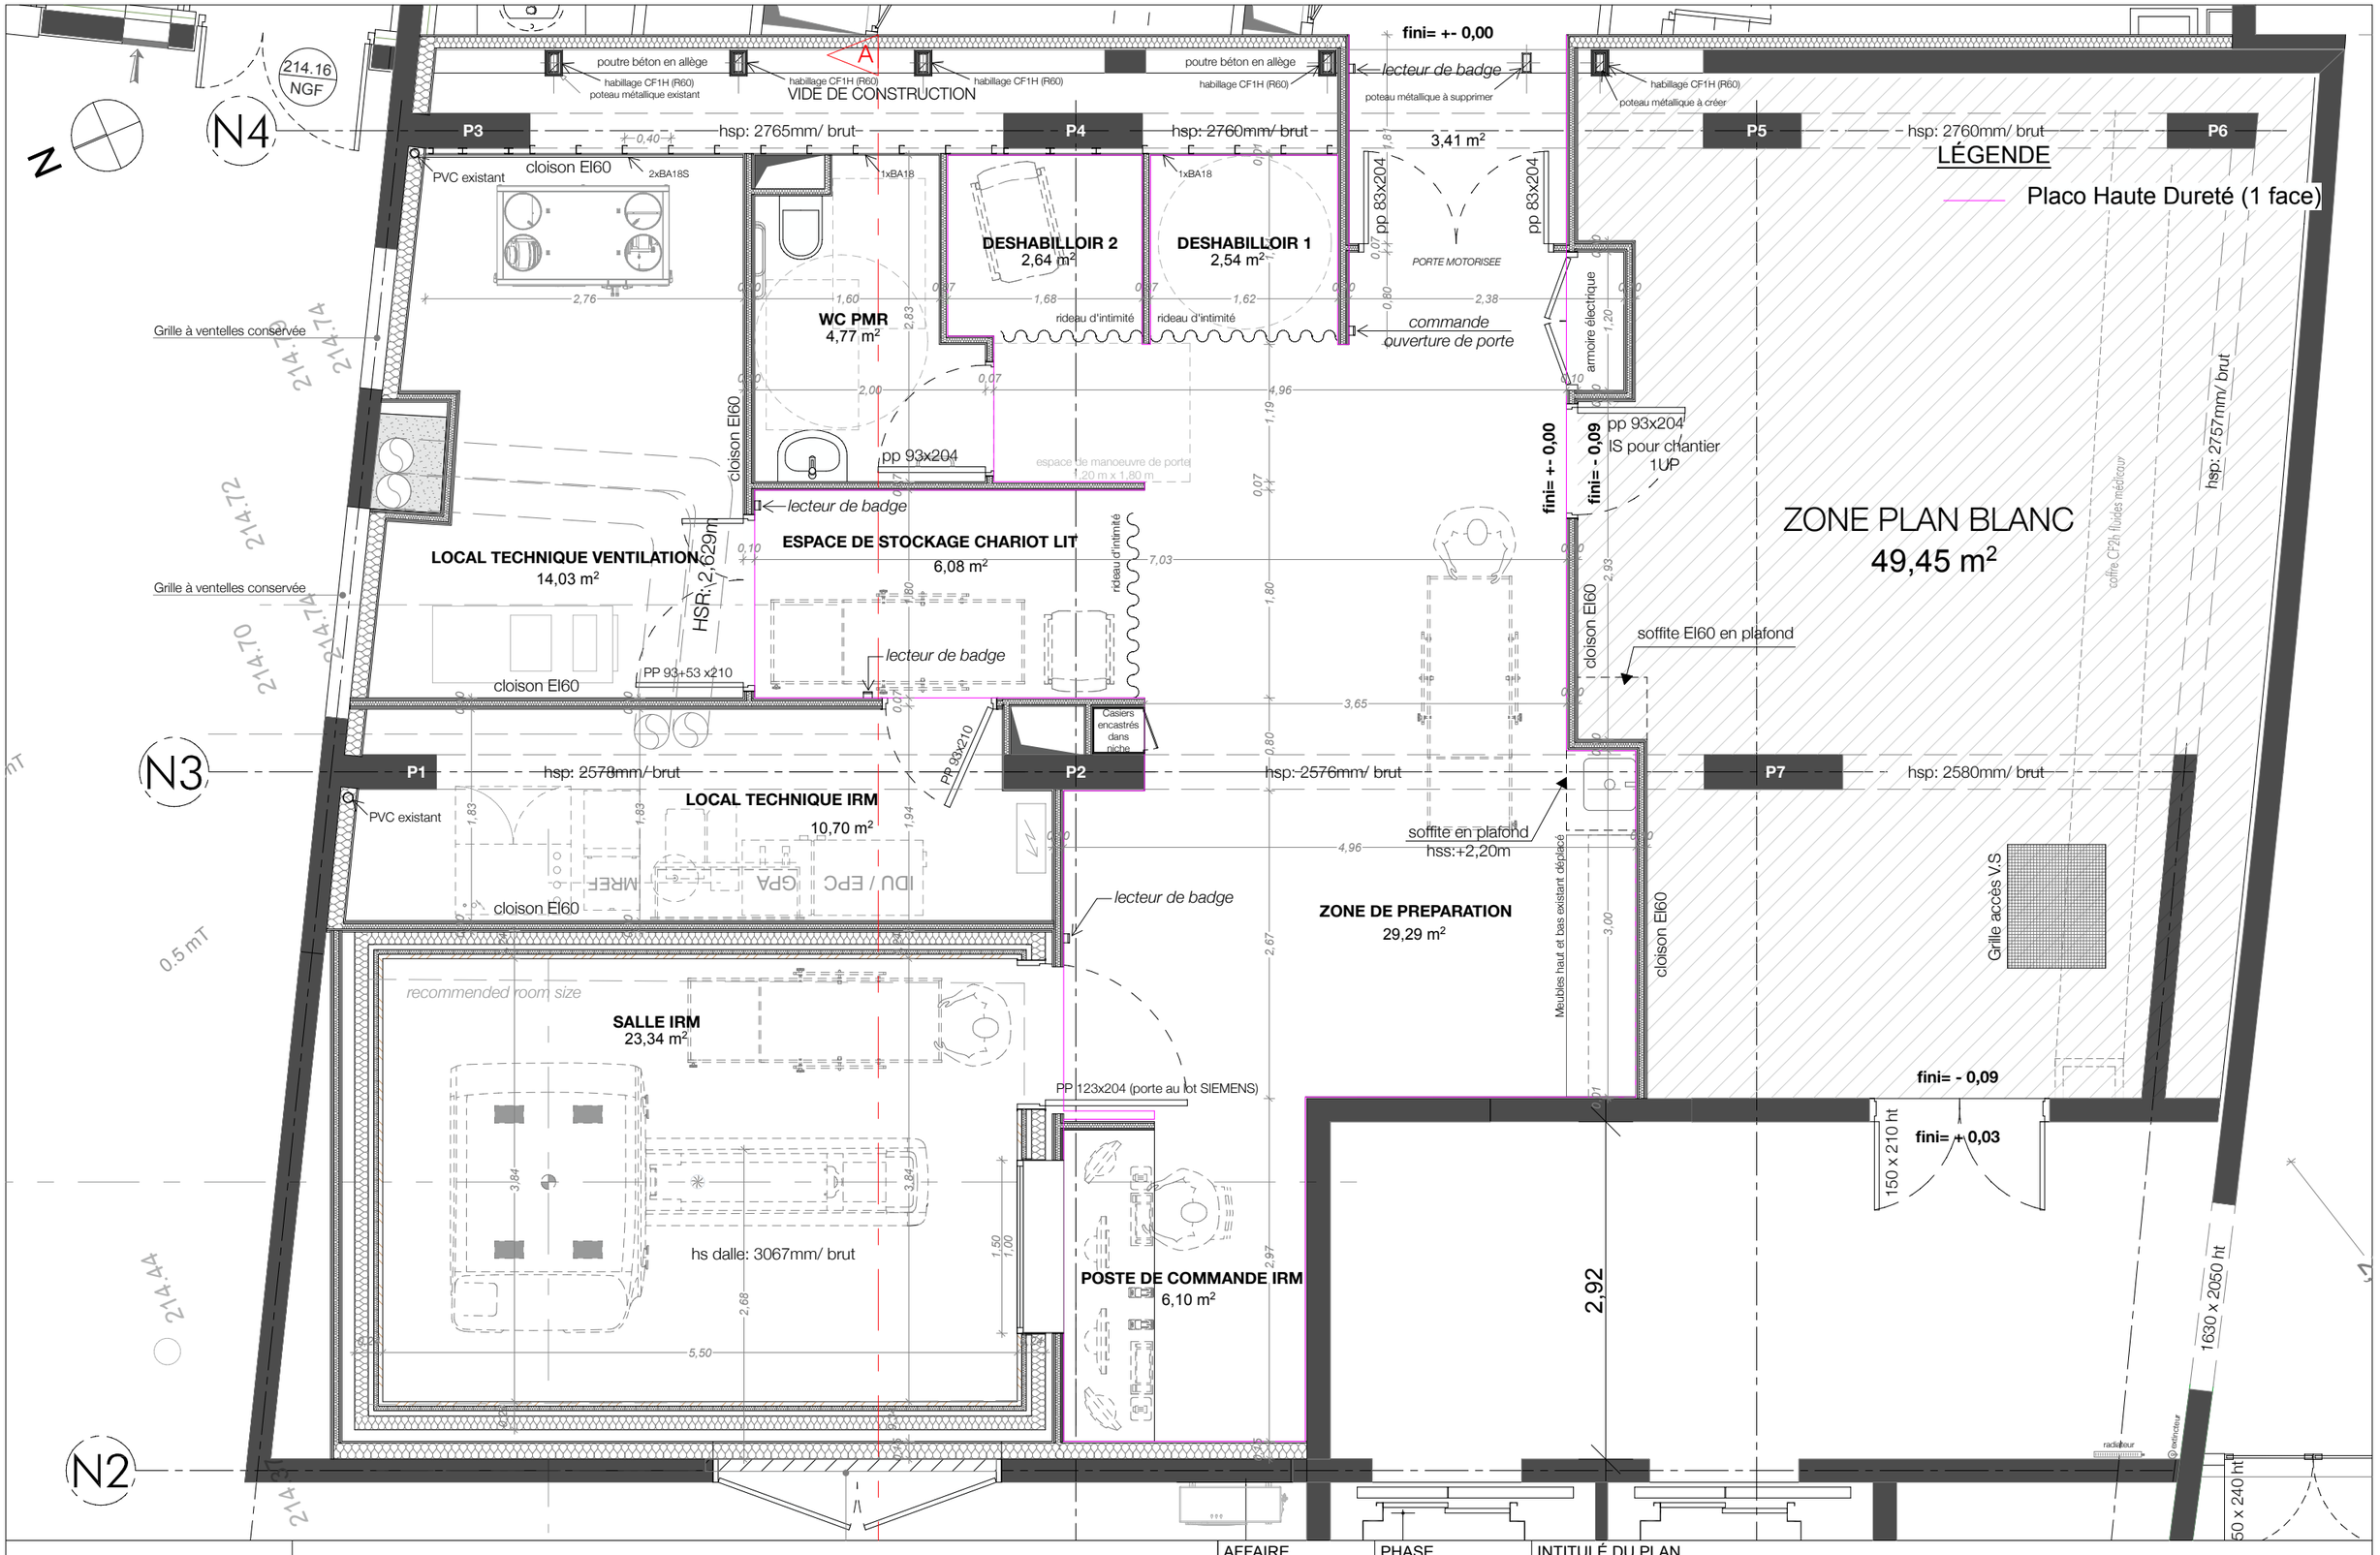

BVL architecture
ARNAUD BOUËT - JEAN-PIERRE VIDAL - PATRICK LAROUDIE

IRM – CENTRE HOSPITALIER DE SAINT-JUNIEN

AFFAIRE	PHASE	INTITULÉ DU PLAN					
CHSJ	DCE	REPÉRAGE PLACO HAUTE DURETÉ					
ÉMETTEUR	ÉTAT	ZONE	NIVEAU	N° PLAN	INDICE	ÉCHELLE	DATE
ARC	PROJET	…	RDC bas	…	1	1/50	08/10/2026

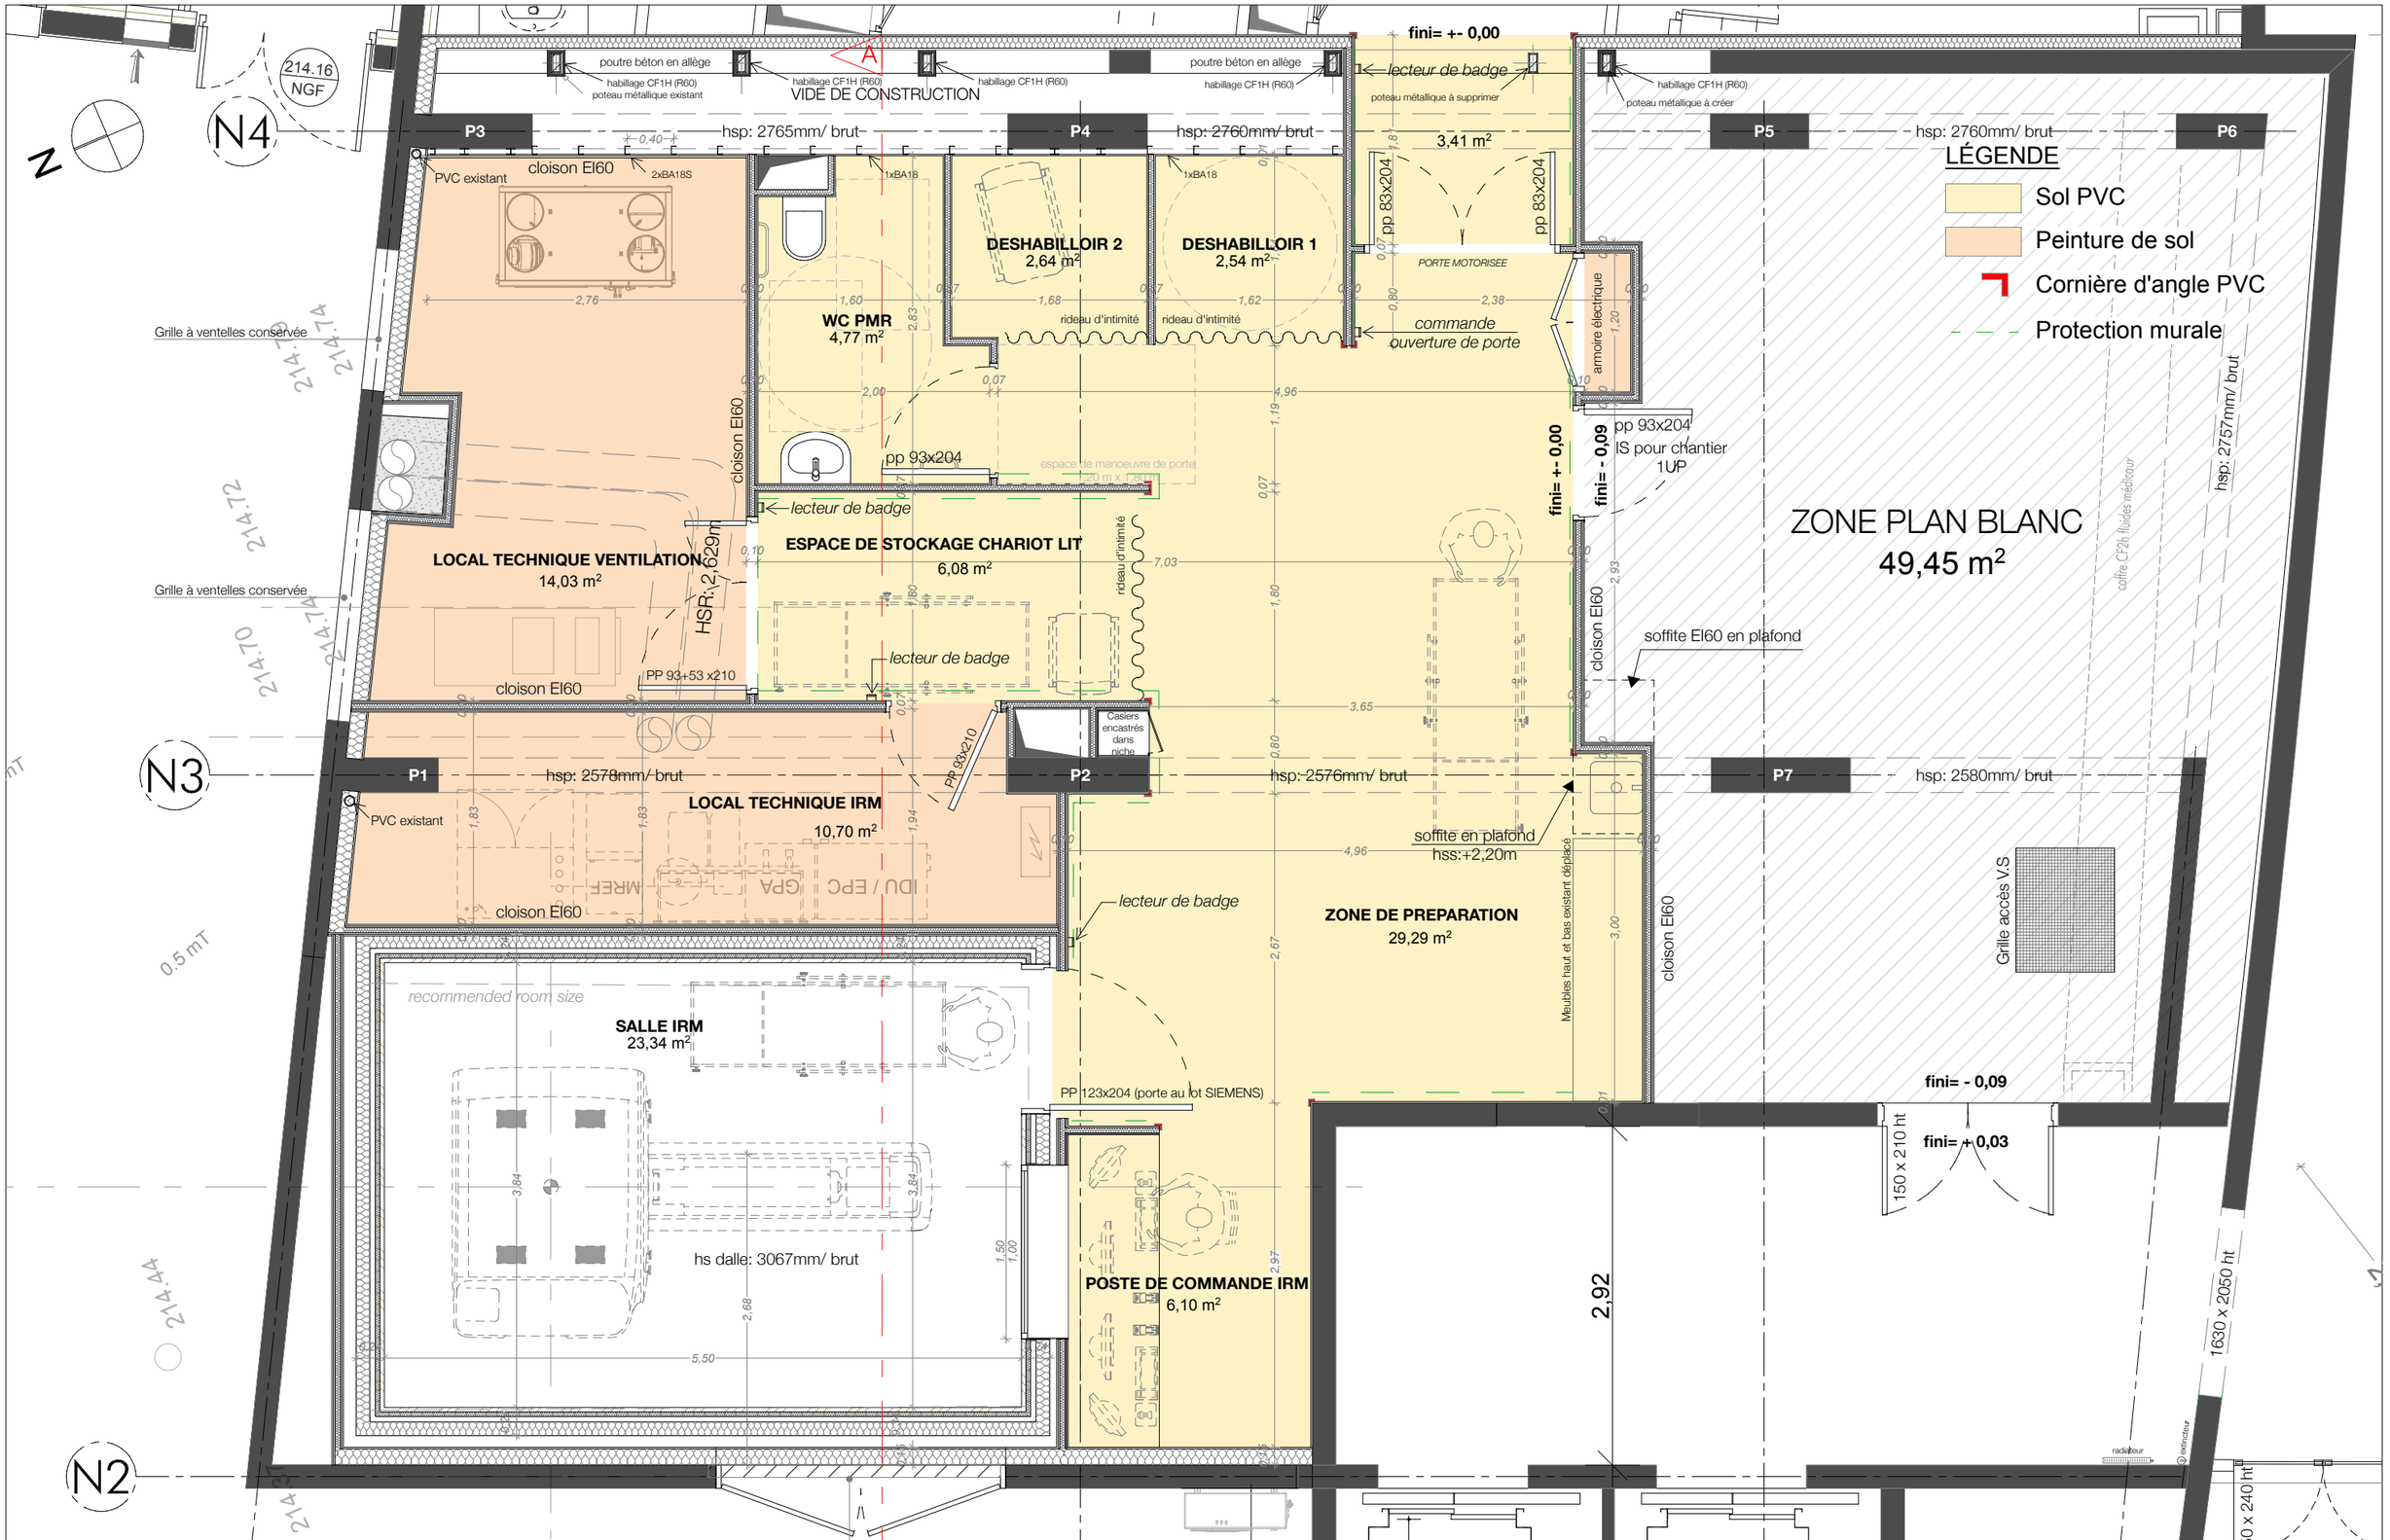

BVL architecture
ARNAUD BOUËT - JEAN-PIERRE VIDAL - PATRICK LAROUDIE

IRM – CENTRE HOSPITALIER DE SAINT-JUNIEN

AFFAIRE	PHASE	INTITULÉ DU PLAN					
CHSJ	DCE	PLANS DES FINITIONS SOLS + MURS + PORTES					
ÉMETTEUR	ÉTAT	ZONE	NIVEAU	N° PLAN	INDICE	ÉCHELLE	DATE
ARC	PROJET	…	RDC bas	…	1	1/50	08/10/2026

N


Local existant laissé en l'état
(aucune reprise réalisée après dépose
des meubles hauts et bas existants)

LÉGENDE

Démontage et déplacement
du meuble préparation soins
existant + point d'eau attenant

VEST 1
PREPA MALADE
DESENF. 1M²
BOX 2
BOX 1
SANIT F.
BOX 5
BOX 4
BOX 3
INTERPRETATION
SCANNER
ESCALIER
CIRCULATION 2
MM
1600kg
216.36 NGF
214.18 NGF
DETENTE
SANIT PERS.
PROPRE
214.16 NGF
N4
N3
N2
VIDE DE CONSTRUCTION
P3
P4
P5
P6
P7
P1
P2
hsp: 2765mm/ brut
hsp: 2760mm/ brut
hsp: 2580mm/ brut
hsp: 2576mm/ brut
cloison EI60
PVC existant
DESHABILLOIR 2
2,64 m²
DESHABILLOIR 1
2,64 m²
WC PMR
4,77 m²
3,41 m²
finis +- 0,00
lecteur de badge
commande
ouverture de porte
PORTE MOTORISEE
ZONE PLAN BLANC
49,45 m²
LOCAL TECHNIQUE VENTILATION
14,03 m²
ESPACE DE STOCKAGE CHARIOT LIT
6,08 m²
LOCAL TECHNIQUE IRM
10,70 m²
ZONE DE PREPARATION
29,29 m²
SALLE IRM
23,34 m²
POSTE DE COMMANDE IRM
6,10 m²
soffite EI60 en plafond
hss: +2,20m
finis= - 0,09
finis= - 0,03
GYNECO.
BOX 2
BUR MEDECIN
2
BUR MEDECIN
1
VISIO CONFERENCE
plac.
plac.
2.92
2.61


BVL architecture ARNAUD **BOUËT** - JEAN-PIERRE **VIDAL** - PATRICK **LAROUDIE**	**IRM – CENTRE HOSPITALIER DE SAINT-JUNIEN**	AFFAIRE	PHASE	INTITULÉ DU PLAN			
		CHSJ	DCE	DÉPLACEMENT MEUBLE PRÉPA SOINS EXISTANT			
		ÉMETTEUR	ÉTAT	ZONE	NIVEAU	N° PLAN	INDICE	ÉCHELLE	DATE
		ARC	PROJET	…	RDC bas	…	1	1/100	08/10/2026

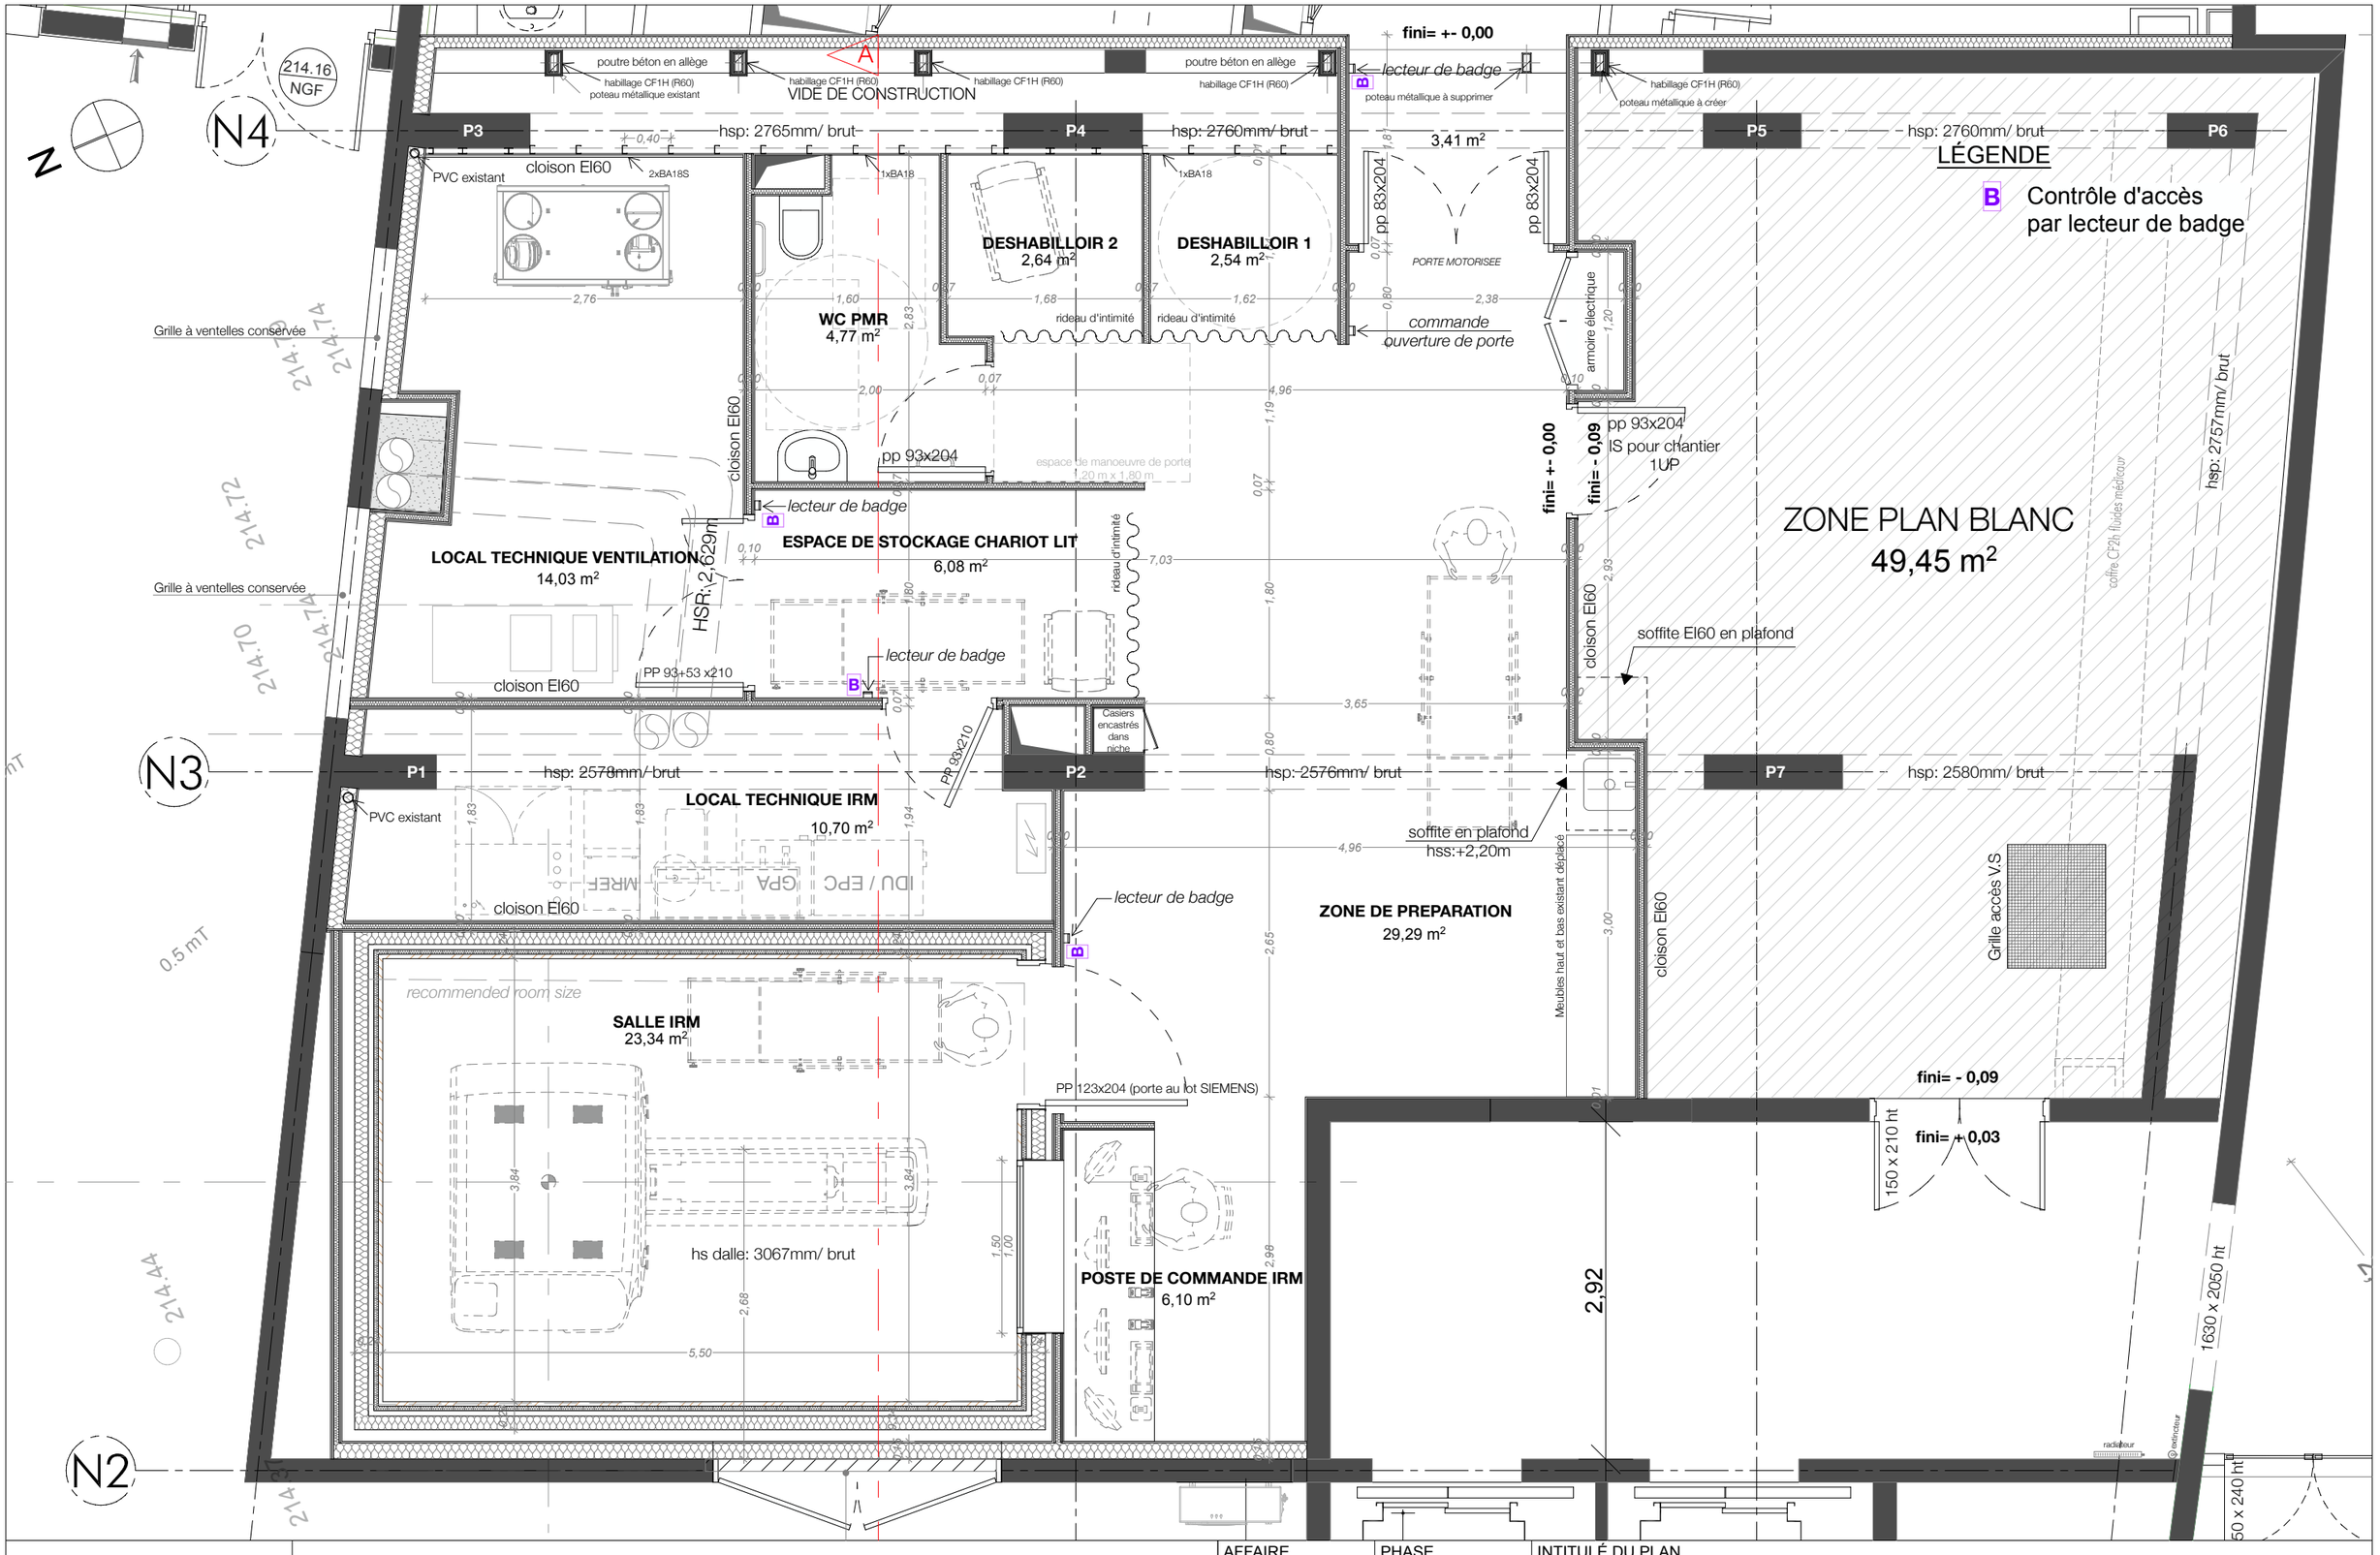

BVL architecture
ARNAUD BOUËT - JEAN-PIERRE VIDAL - PATRICK LAROUDIE

IRM – CENTRE HOSPITALIER DE SAINT-JUNIEN


AFFAIRE	PHASE	INTITULÉ DU PLAN					
CHSJ	DCE	CONTRÔLE D'ACCÈS					
ÉMETTEUR	ÉTAT	ZONE	NIVEAU	N° PLAN	INDICE	ÉCHELLE	DATE
ARC	PROJET	…	RDC bas	…	1	1/50	08/10/2026

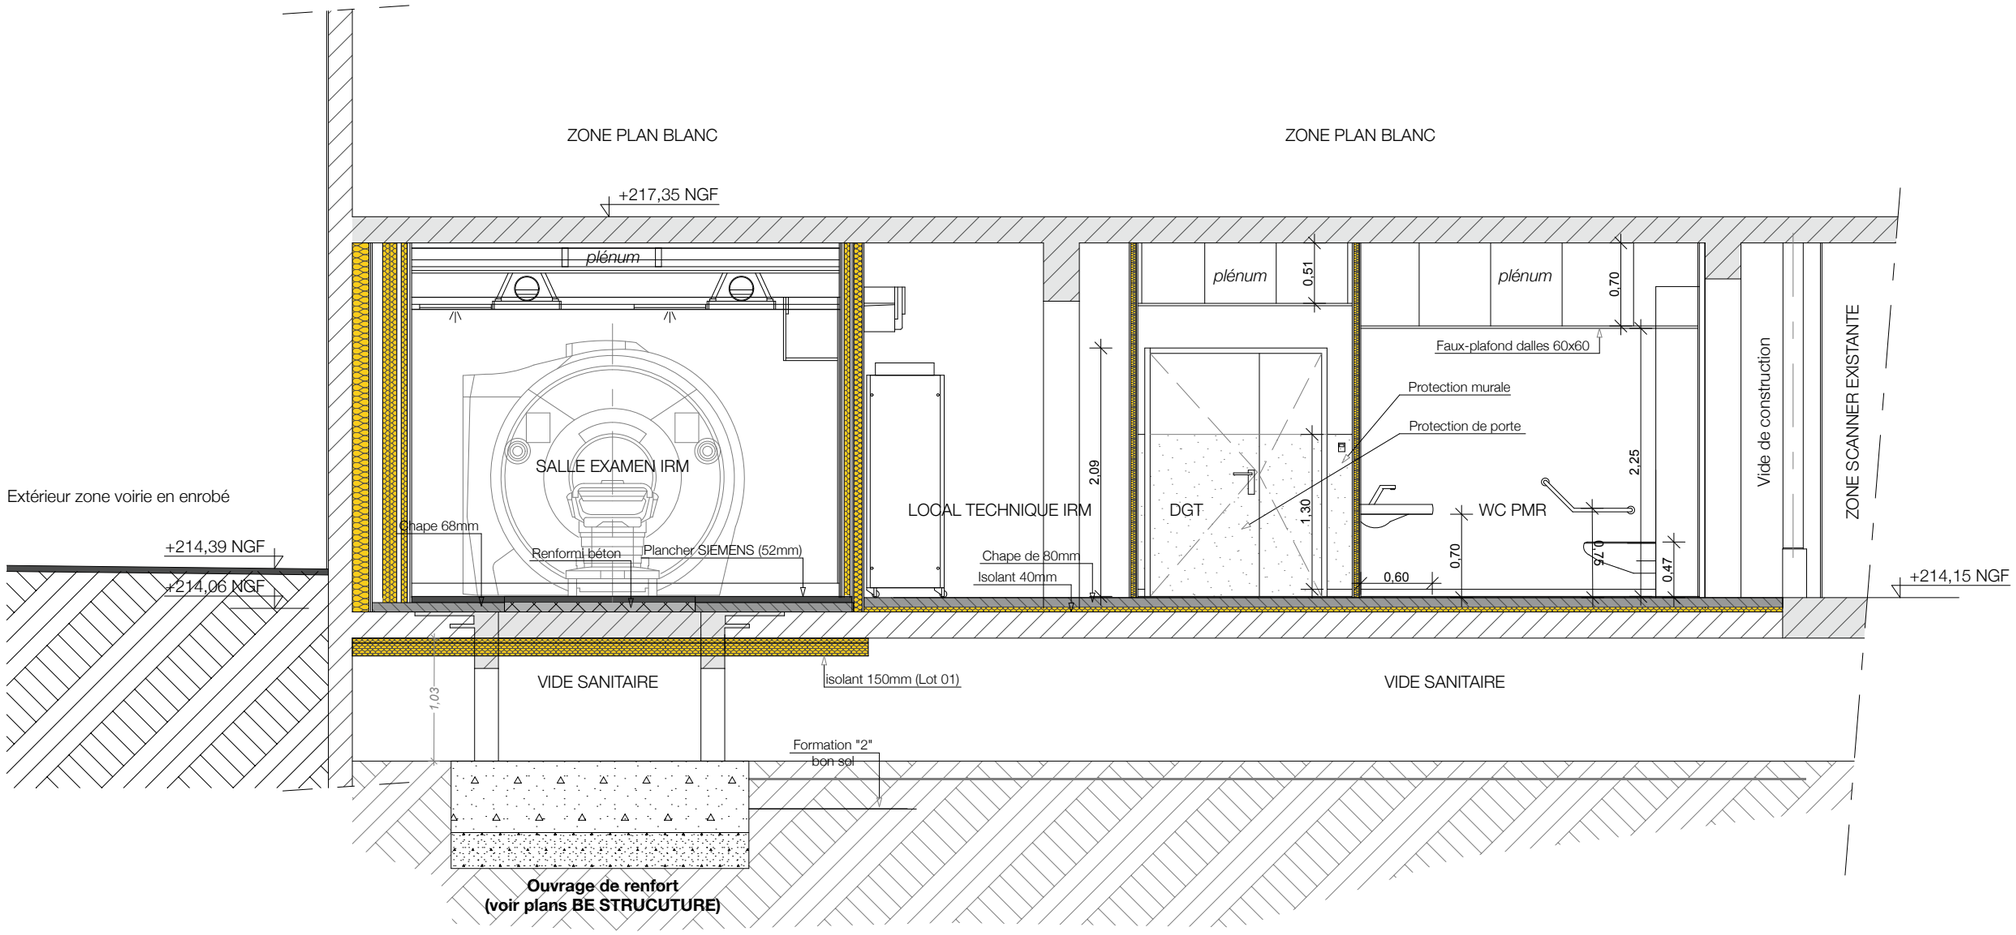

BVL architecture
ARNAUD **BOUËT** - JEAN-PIERRE **VIDAL** - PATRICK **LAROUDIE**

IRM – CENTRE HOSPITALIER DE SAINT-JUNIEN


AFFAIRE	PHASE	INTITULÉ DU PLAN					
CHSJ	DCE	Coupe AA					
ÉMETTEUR	ÉTAT	ZONE	NIVEAU	N° PLAN	INDICE	ÉCHELLE	DATE
ARC	PROJET	…	…	…	1	1/50	16/10/2026

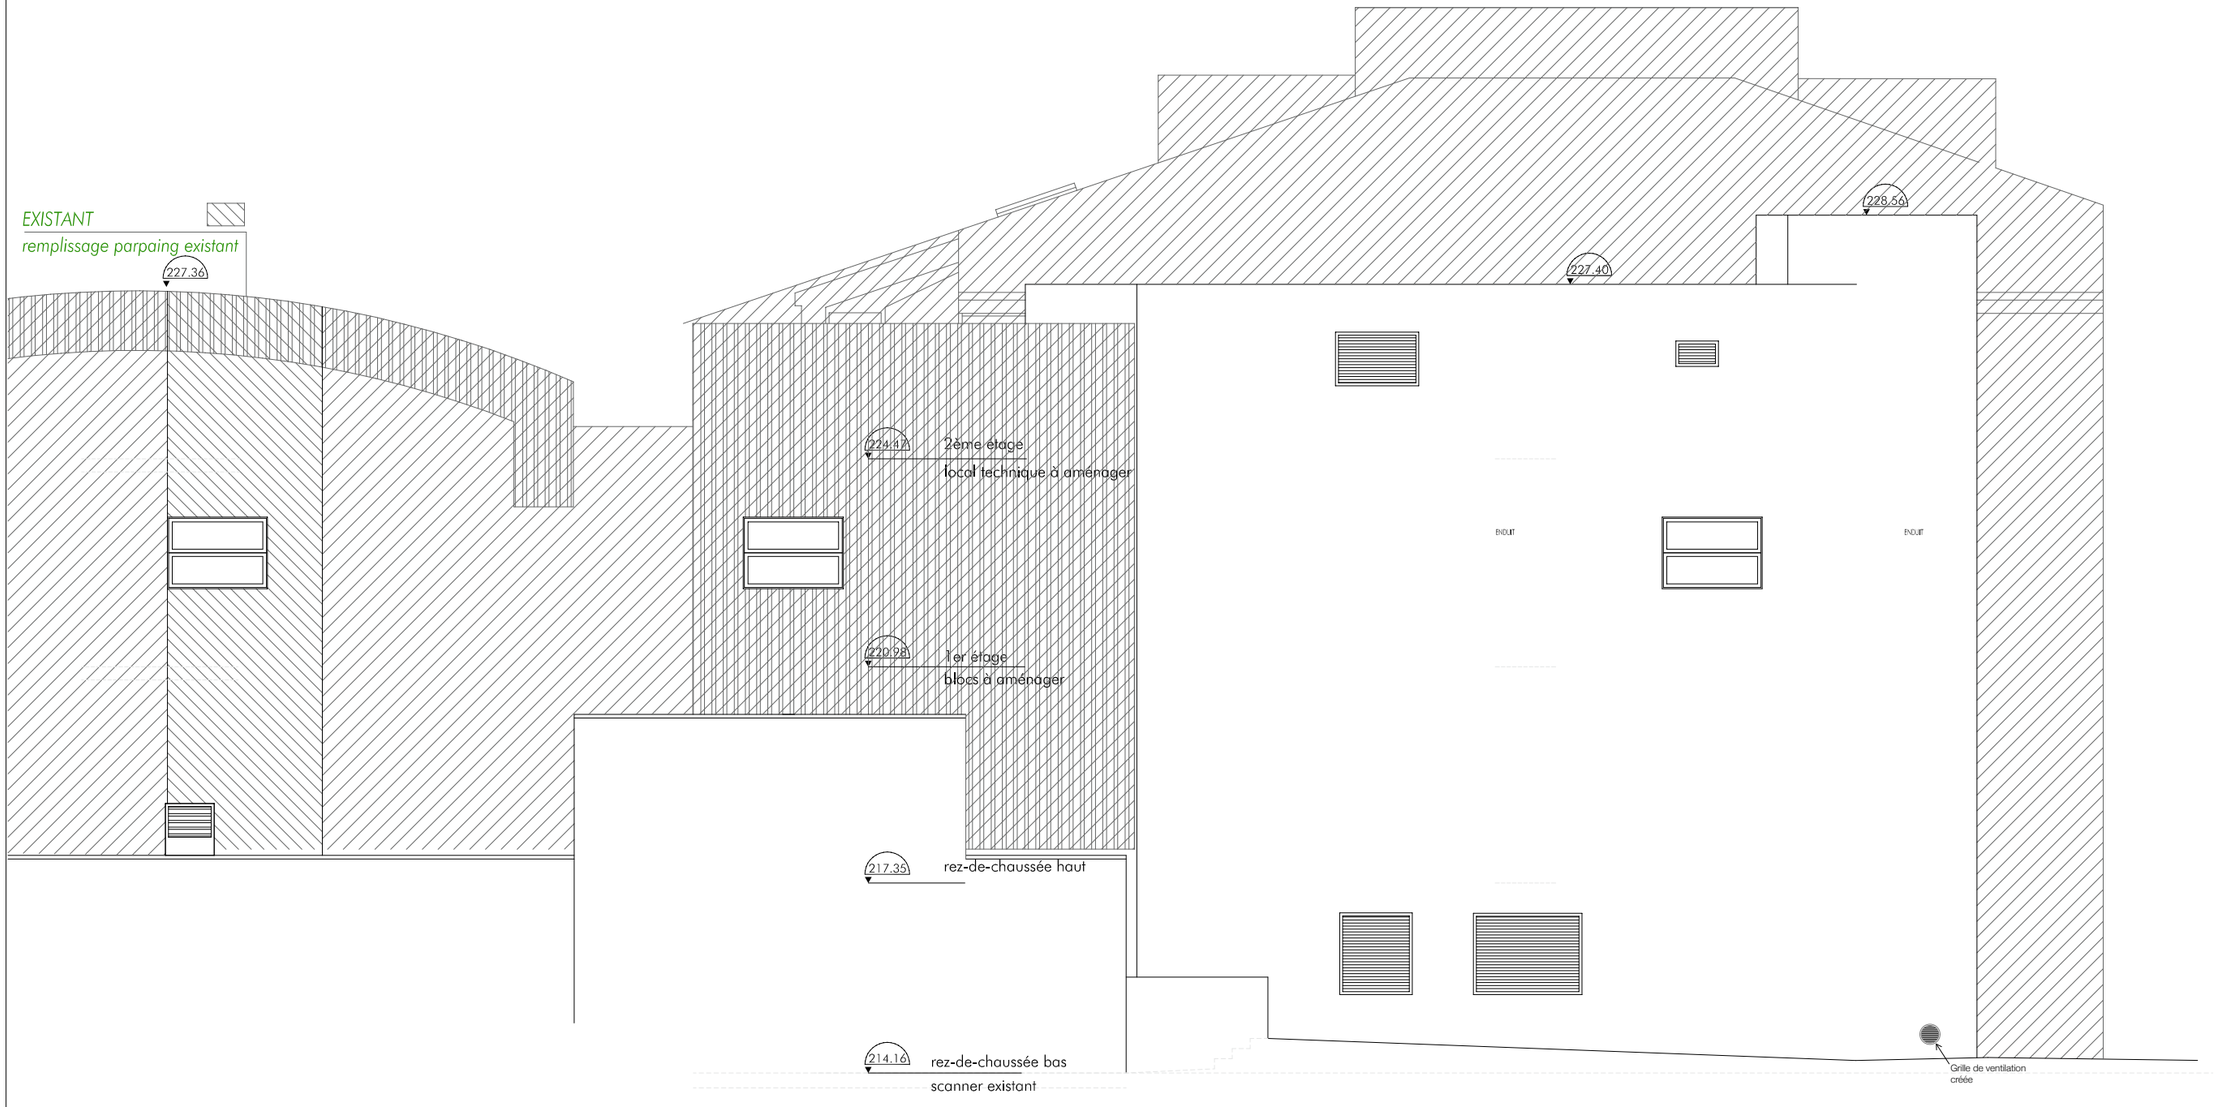

BVL architecture
ARNAUD **BOUËT** - JEAN-PIERRE **VIDAL** - PATRICK **LAROUDIE**

IRM – CENTRE HOSPITALIER DE SAINT-JUNIEN

AFFAIRE	PHASE	INTITULÉ DU PLAN					
CHSJ	DCE	Façade Nord-Est					
ÉMETTEUR	ÉTAT	ZONE	NIVEAU	N° PLAN	INDICE	ÉCHELLE	DATE
ARC	PROJET	…	…	…	1	1/100	08/10/2026

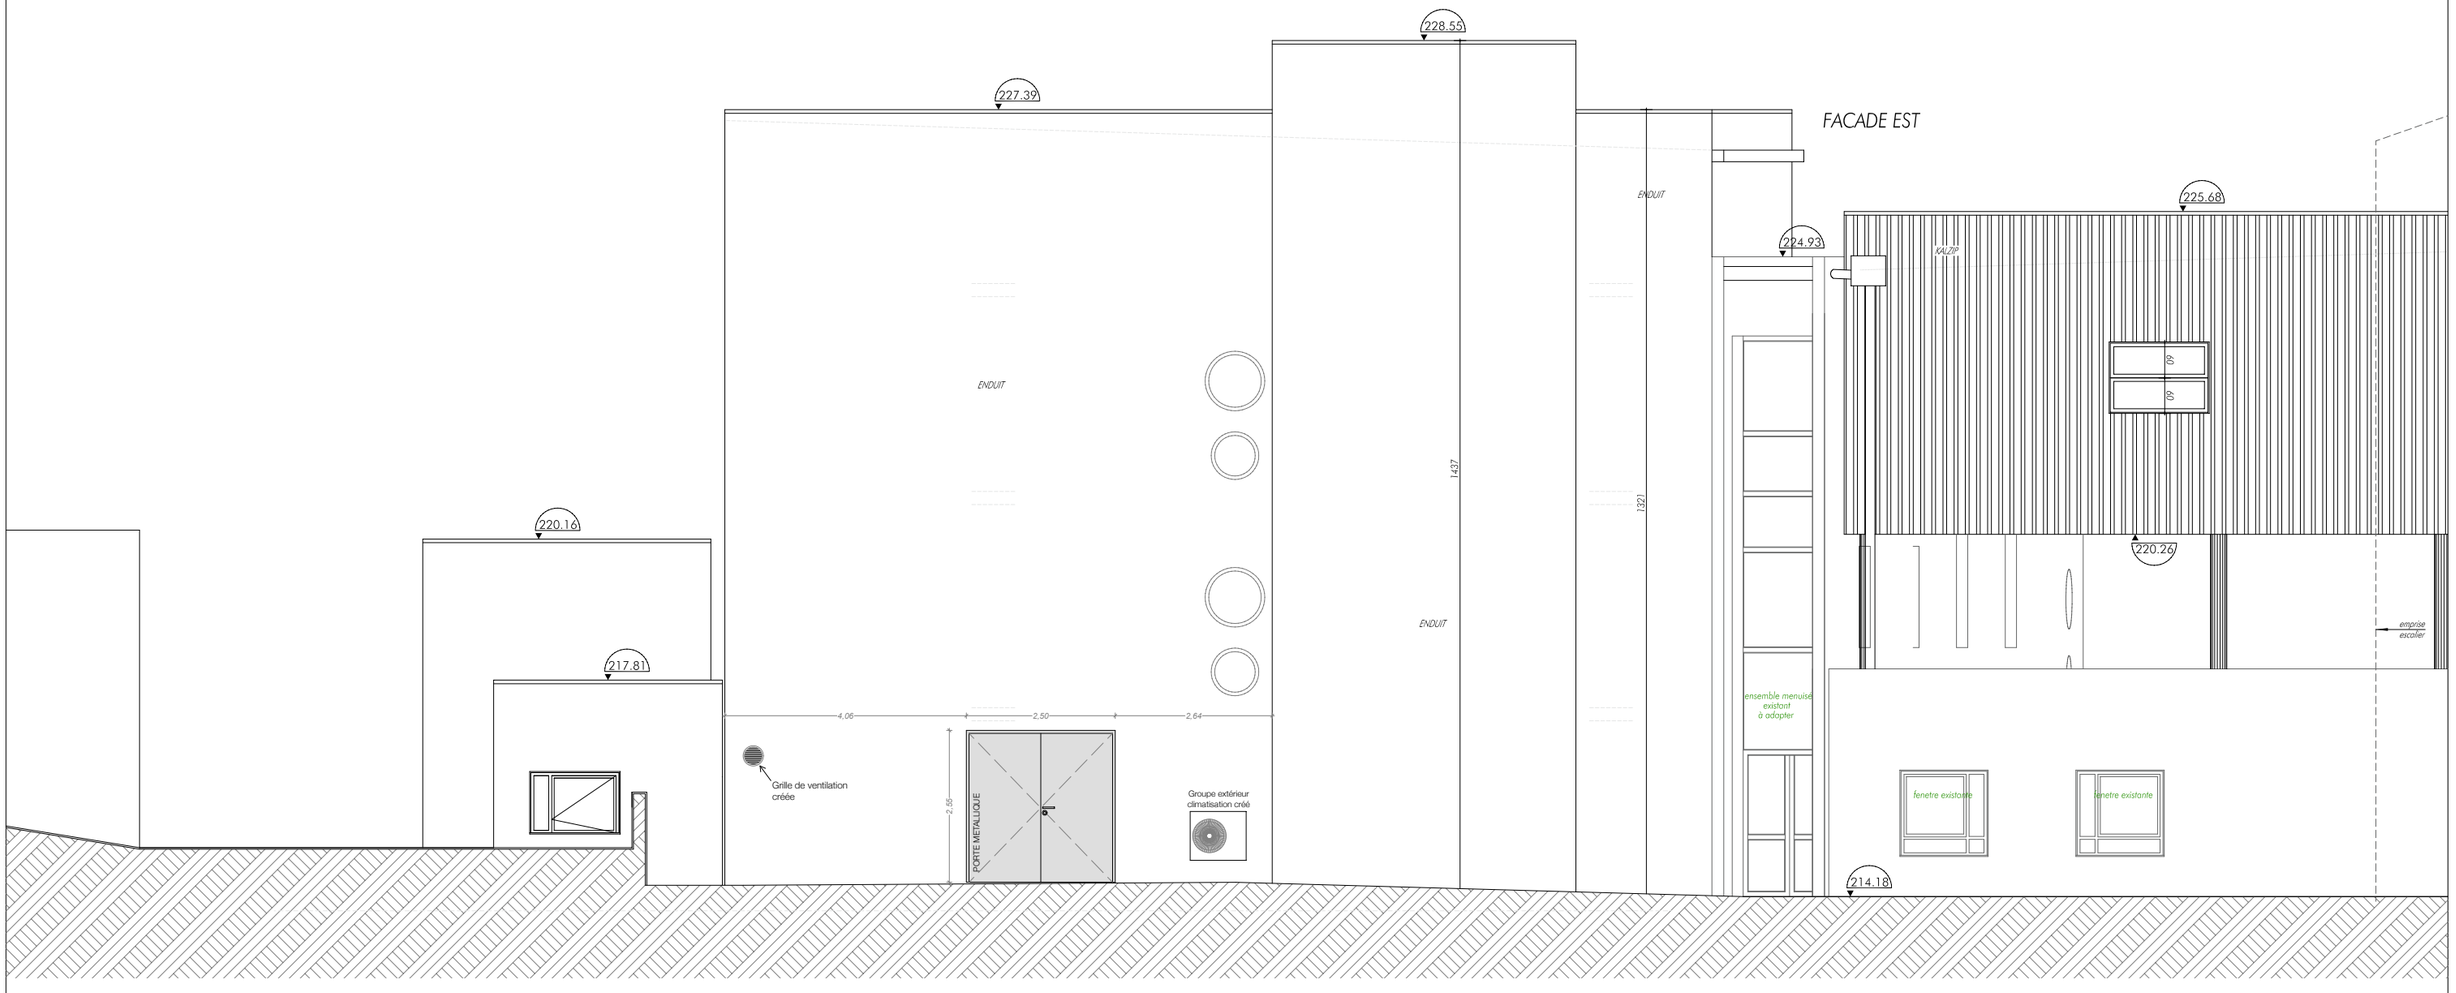

BVL architecture
ARNAUD **BOUËT** - JEAN-PIERRE **VIDAL** - PATRICK **LAROUDIE**

IRM – CENTRE HOSPITALIER DE SAINT-JUNIEN

AFFAIRE	PHASE	INTITULÉ DU PLAN					
CHSJ	DCE	Façade Nord-Ouest					
ÉMETTEUR	ÉTAT	ZONE	NIVEAU	N° PLAN	INDICE	ÉCHELLE	DATE
ARC	PROJET	…	…	…	1	1/100	08/10/2026