
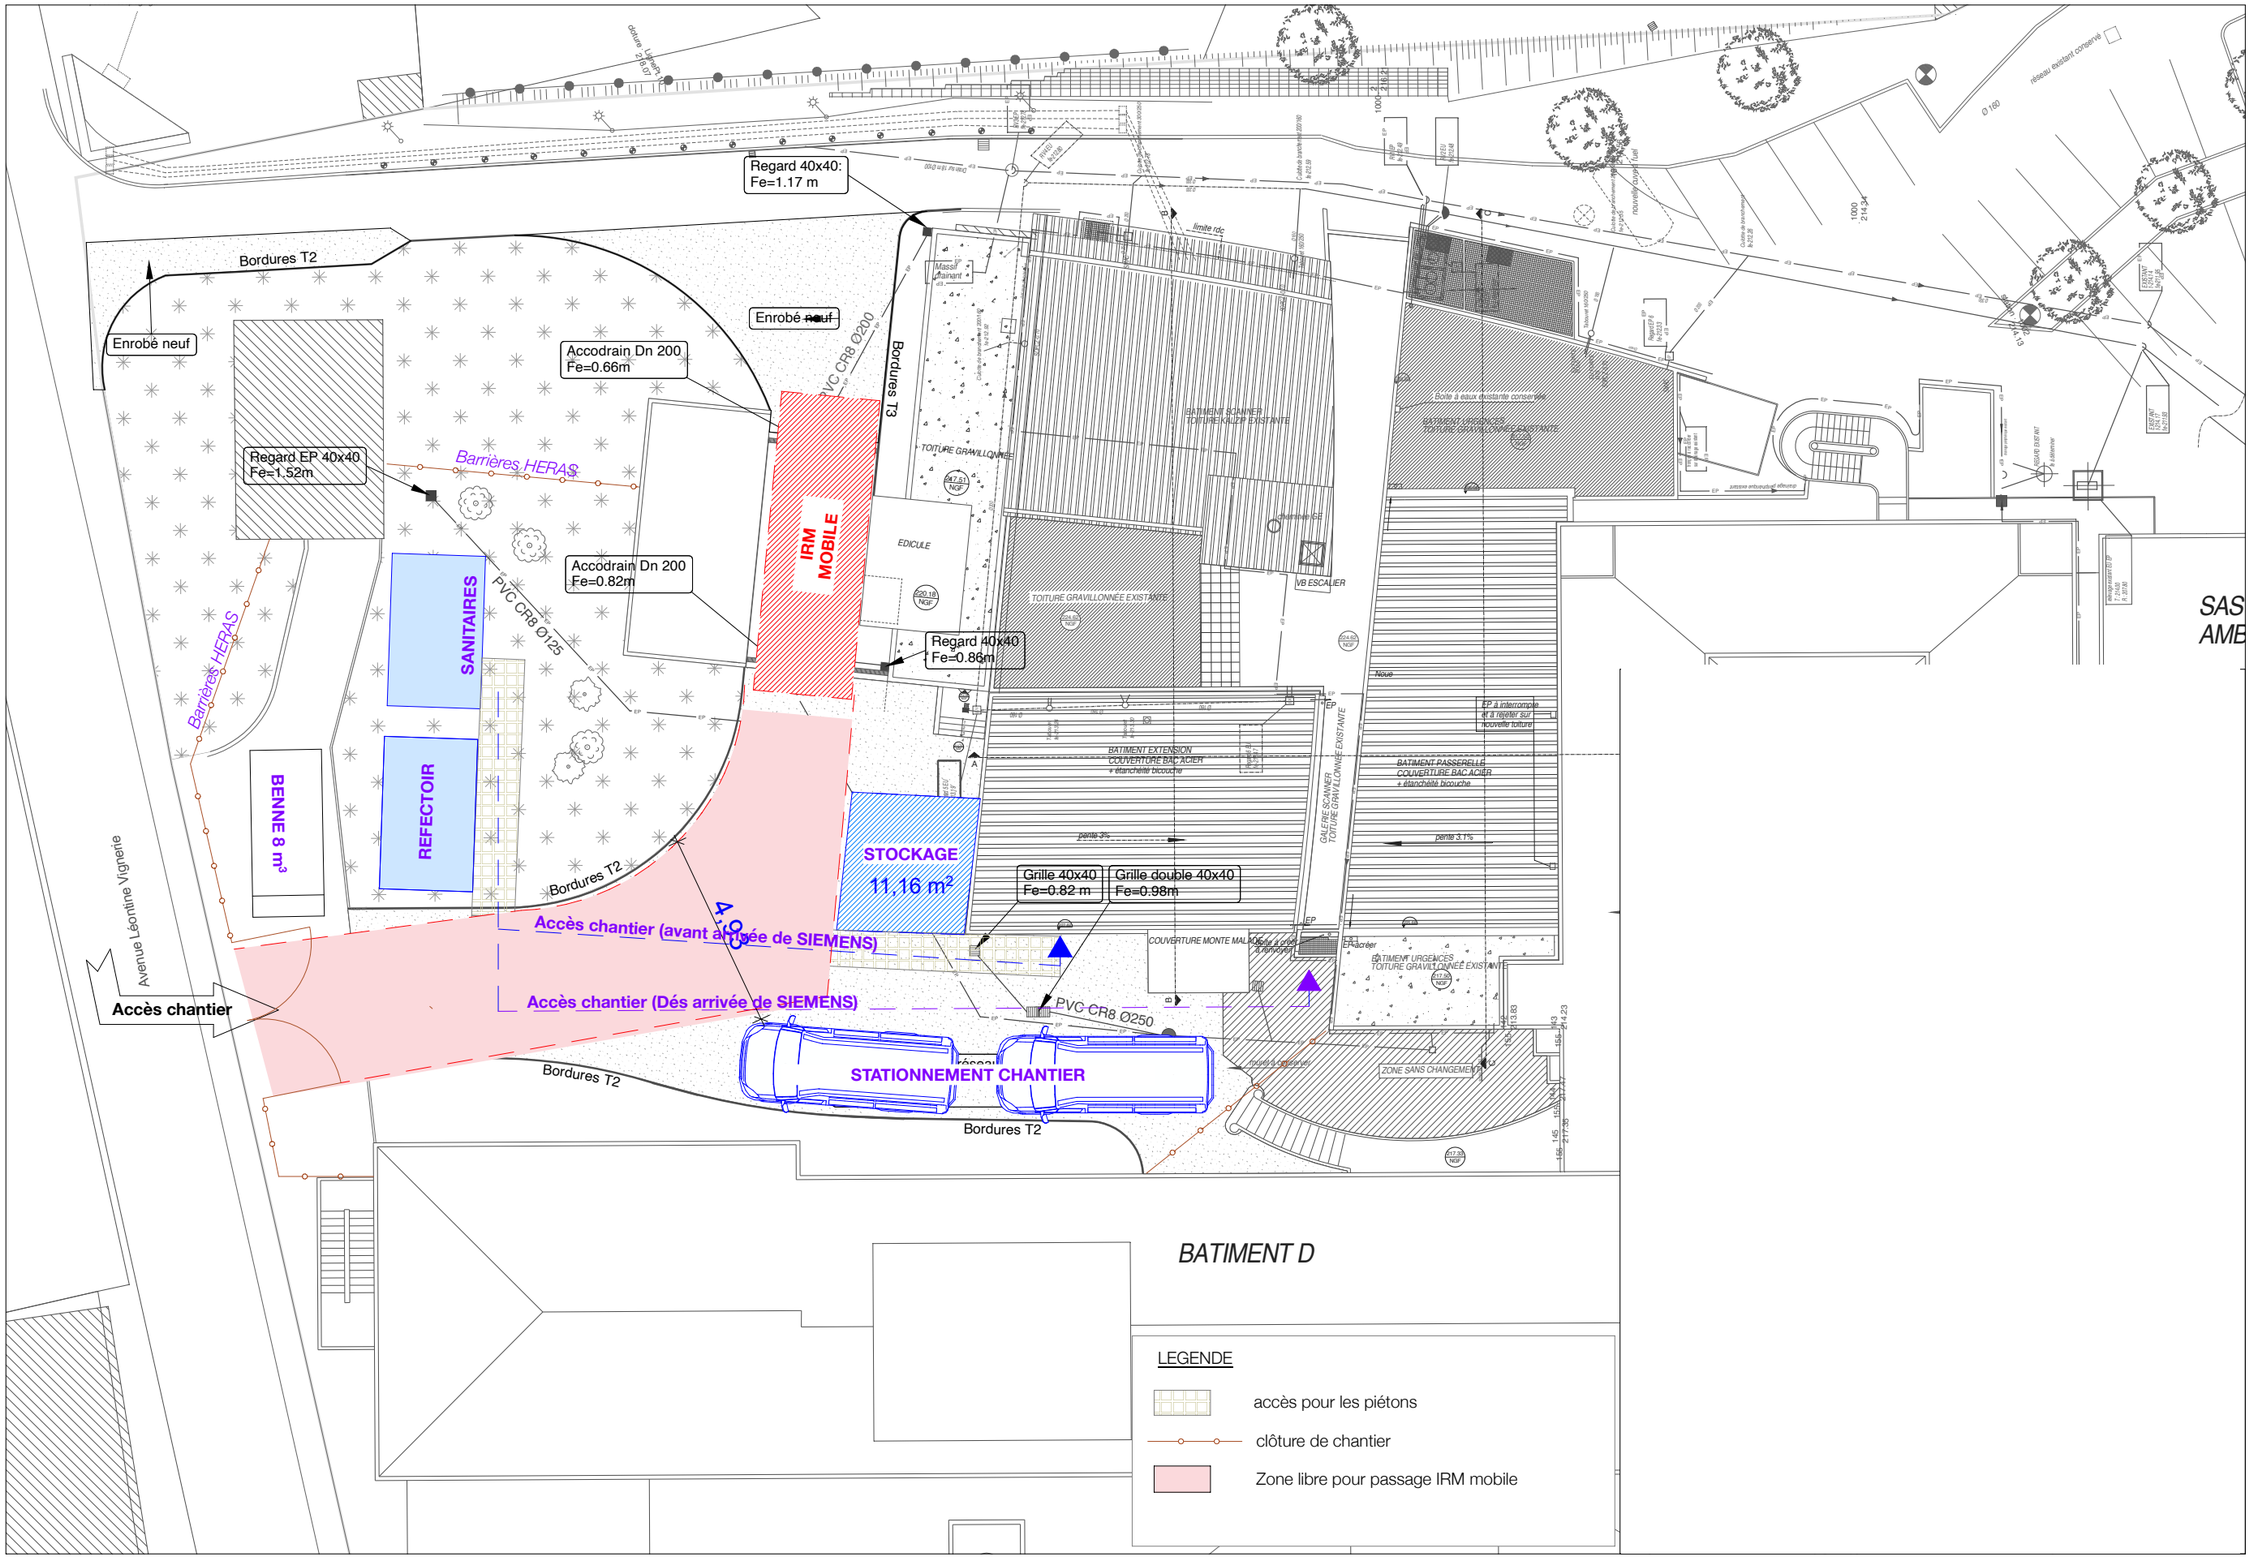


BVL architecture
ARNAUD **BOUËT** - JEAN-PIERRE **VIDAL** - PATRICK **LAROUDIE**

IRM – CENTRE HOSPITALIER DE SAINT-JUNIEN

AFFAIRE	PHASE	INTITULÉ DU PLAN					
CHSJ	DCE	PIC					
ÉMETTEUR	ÉTAT	ZONE	NIVEAU	N° PLAN	INDICE	ÉCHELLE	DATE
ARC	PROJET	…	…	…	1	1/100	08/10/2026

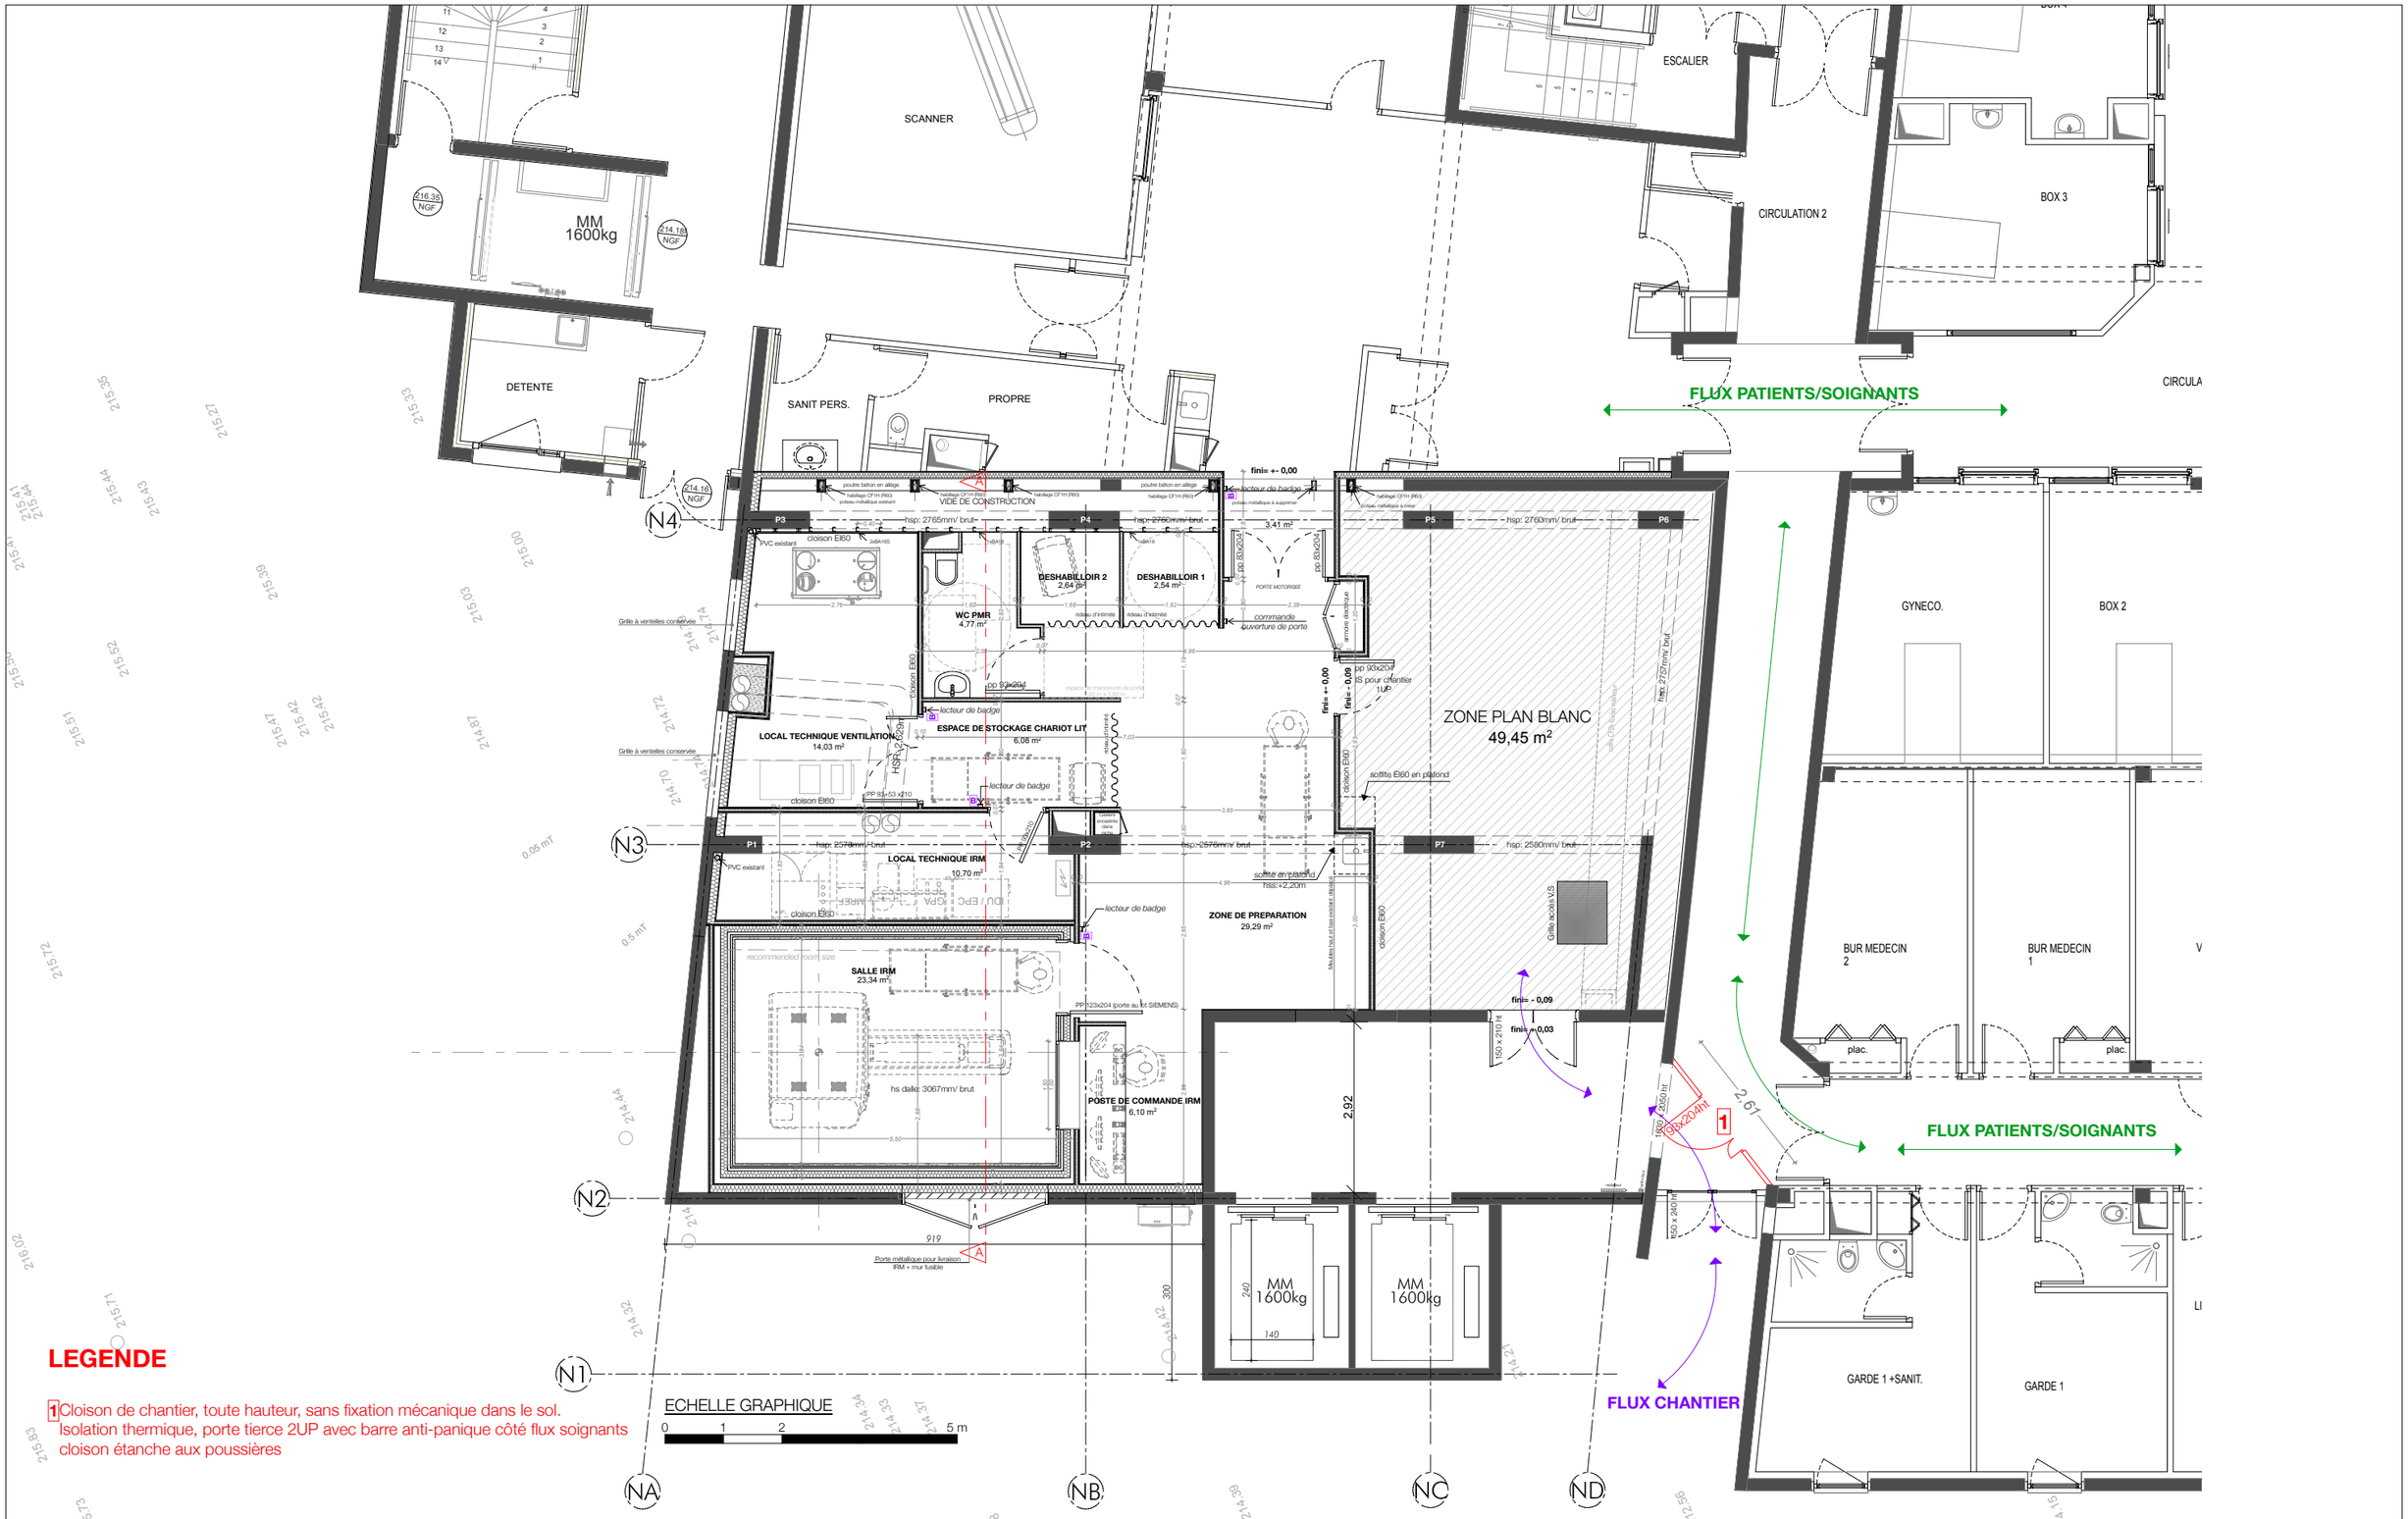

LEGENDE

1 Cloison de chantier, toute hauteur, sans fixation mécanique dans le sol. Isolation thermique, porte tierce 2UP avec barre anti-panique côté flux soignants cloison étanche aux poussières

BVL architecture
ARNAUD **BOUËT** - JEAN-PIERRE **VIDAL** - PATRICK **LAROUDIE**

IRM – CENTRE HOSPITALIER DE SAINT-JUNIEN

AFFAIRE	PHASE	INTITULÉ DU PLAN					
CHSJ	DCE	PIC - Plan RDC					
ÉMETTEUR	ÉTAT	ZONE	NIVEAU	N° PLAN	INDICE	ÉCHELLE	DATE
ARC	PROJET	…	…	…	1	1/100	08/10/2026