
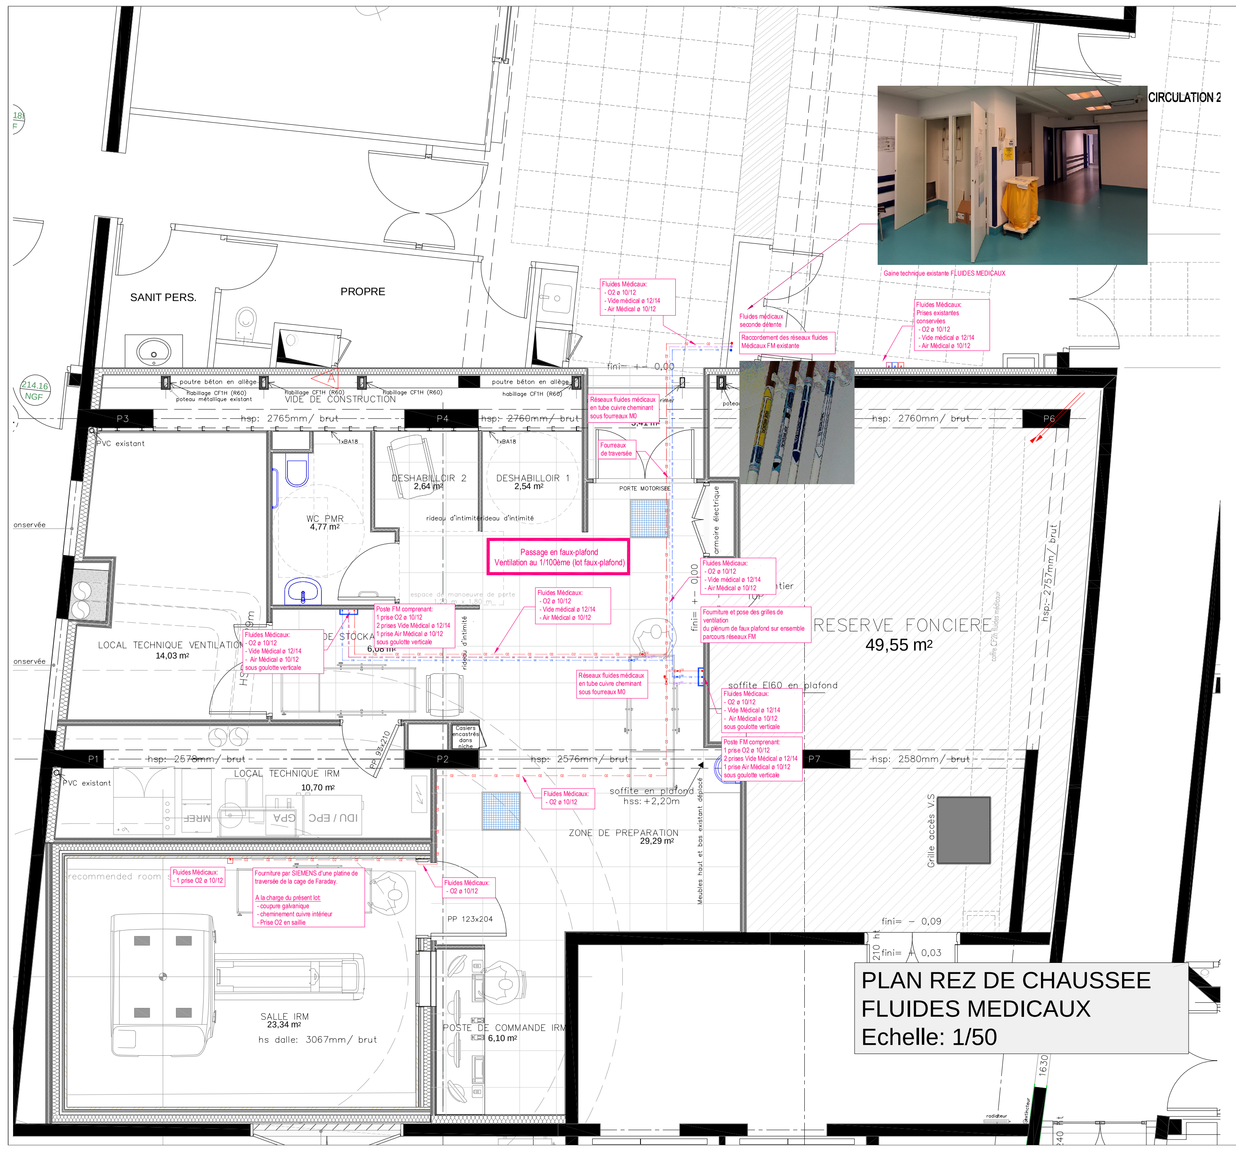


PLAN REZ DE CHAUSSEE
FLUIDES MEDICAUX
Echelle: 1/50

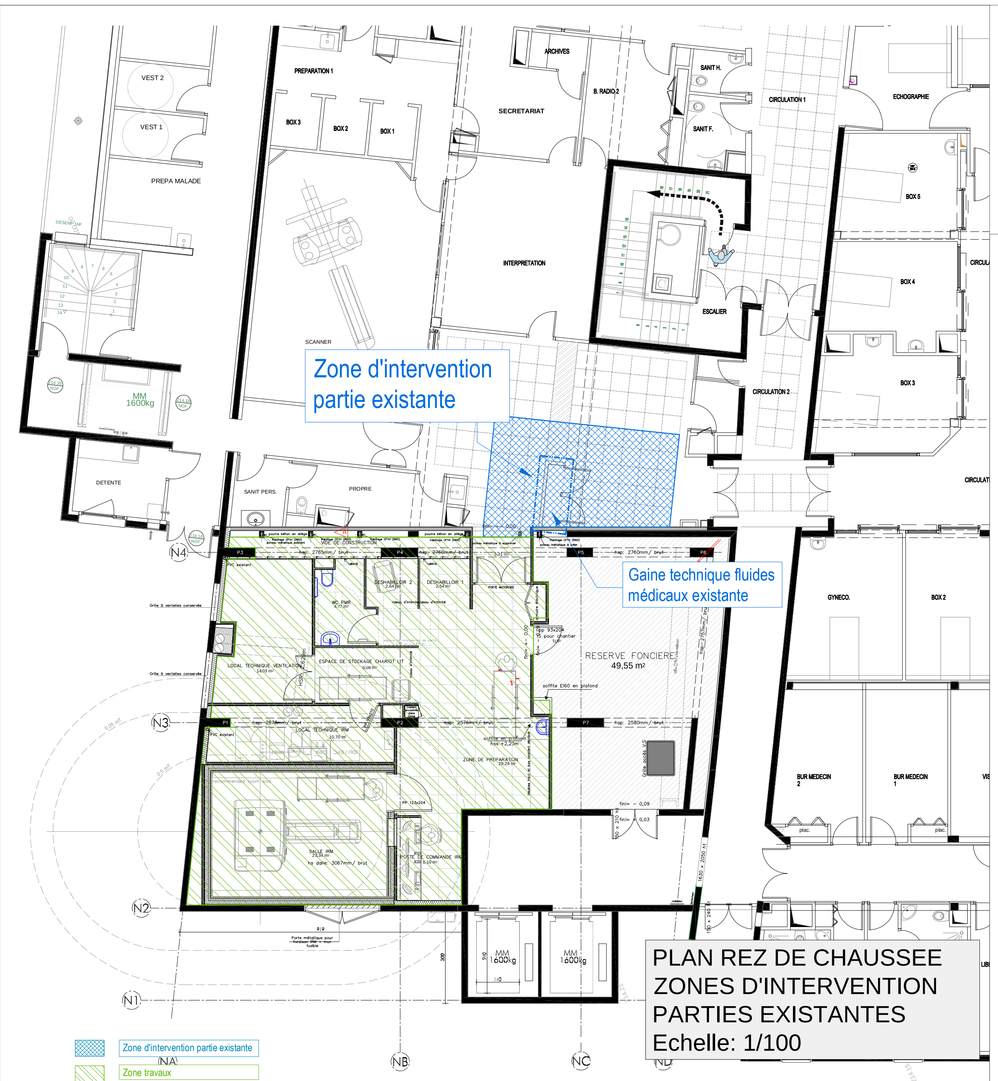

PLAN REZ DE CHAUSSEE
ZONES D'INTERVENTION
PARTIES EXISTANTES
Echelle: 1/100

Zone d'intervention partie existante

Zone travaux

iNTECH
BUREAU D'ETUDES TECHNIQUES

PLAN
Fluides Médicaux
Niveau RDC



COMPOSITION DU GROUPEMENT :

/Architecte
BVL Architecture
54, Avenue de la Révolution
87000 LIMOGES
Tél : 05 55 10 28 42
Mail : bvl87@bvlarchitecture.com

/BET Structure & fluides
INTECH
6 Boulevard de Saltgourde
24430 MARSAC SUR L'ISLE
Tél : 05 53 54 57 09
Mail : etudes@beintech.fr

10, rue des Feuillants
87000 LIMOGES
Tél : 05 55 32 03 75
Mail : didier.lalo@beintech.fr - (CVC)
yann.decarre@beintech.fr - (BA)

CENTRE HOSPITALIER Roland Mazoin SAINT JUNIEN

Centre Hospitalier Roland Mazoin SAINT JUNIEN
Intégration d'une IRM au sein d'un local existant

12, rue Châteaubriand
87200 SAINT JUNIEN

Lot N°08 - FLUIDES MEDICAUX

Maître d'ouvrage
Centre Hospitalier Roland Mazoin
12, rue Châteaubriand
87200 SAINT JUNIEN
Tél : 05 55 43 20 75

Indice de diffusion	Date	Objet	Créé par	Vérifié par
A	12.10.2026	Dossier de Consultation des Entreprises	DL	VB

PROJET	PHASE	SPÉCIALITÉ	NATURE	NIVEAU	TYPE	NUMÉRO	INDICE
2026-035	DCE	FM	PLAN	RDC		08-01	A