


BVL architecture
ARNAUD BOUËT - JEAN-PIERRE VIDAL - PATRICK LARDUSSE

IRM – CENTRE HOSPITALIER DE SAINT-JUNIEN

AFFAIRE	PHASE	INTITULÉ DU PLAN					
CHSJ	AT - 8	Extrait plan RDC projeté					
ÉMETTEUR	ÉTAT	ZONE	NIVEAU	N° PLAN	INDICE	ÉCHELLE	DATE
ARC	PROJET	…	RDC bas	…	0	1/50	30/04/2026

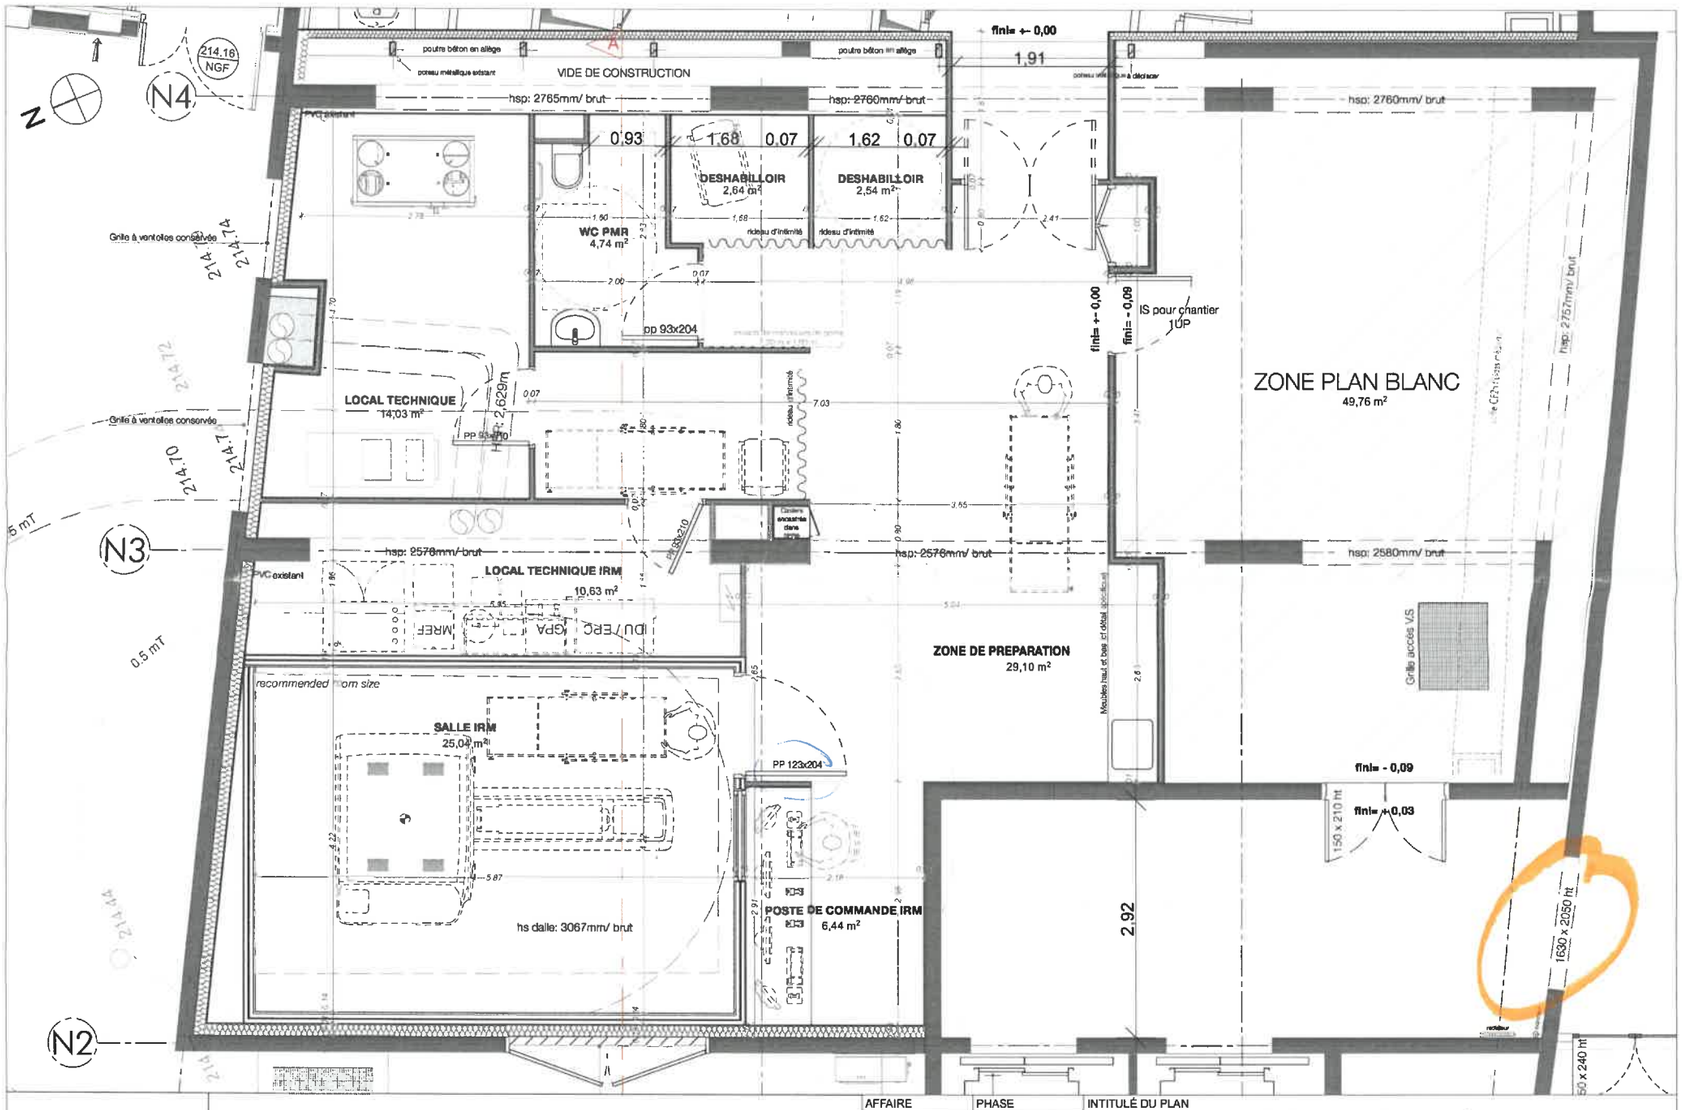

N

LÉGENDE PATIENTS VALIDES

- Circuit Service Scanner
- Circuit Service I.R.M.
- Circuit secrétaire

BVL architecture
ARNAUD BOUET - JEAN-PIERRE VIDAL - PATRICK LAROUSSE

IRM – CENTRE HOSPITALIER DE SAINT-JUNIEN

AFFAIRE	PHASE	INTITULÉ DU PLAN					
CHSJ	AT - 8	Extrait plan RDC projeté					
ÉMETTEUR	ÉTAT	ZONE	NIVEAU	N° PLAN	INDICE	ÉCHELLE	DATE
ARC	PROJET	…	RDC bas	…	0	1/150	30/04/2026




LÉGENDE PATIENTS VALIDES

- Circuit Service Scanner
- Circuit Service I.R.M.
- Circuit secrétaire
- Evacuation en phase travaux

BVL architecture
ARNAUD BOUET - JEAN-PIERRE VIDAL - PATRICK LAROUDIE

IRM – CENTRE HOSPITALIER DE SAINT-JUNIEN


AFFAIRE	PHASE	INTITULÉ DU PLAN					
CHSJ	AT - 5	Extrait RDC					
ÉMETTEUR	ÉTAT	ZONE	NIVEAU	N° PLAN	INDICE	ÉCHELLE	DATE
ARC	PROJET	...	RDC bas	...	0	1/150	30/04/2026

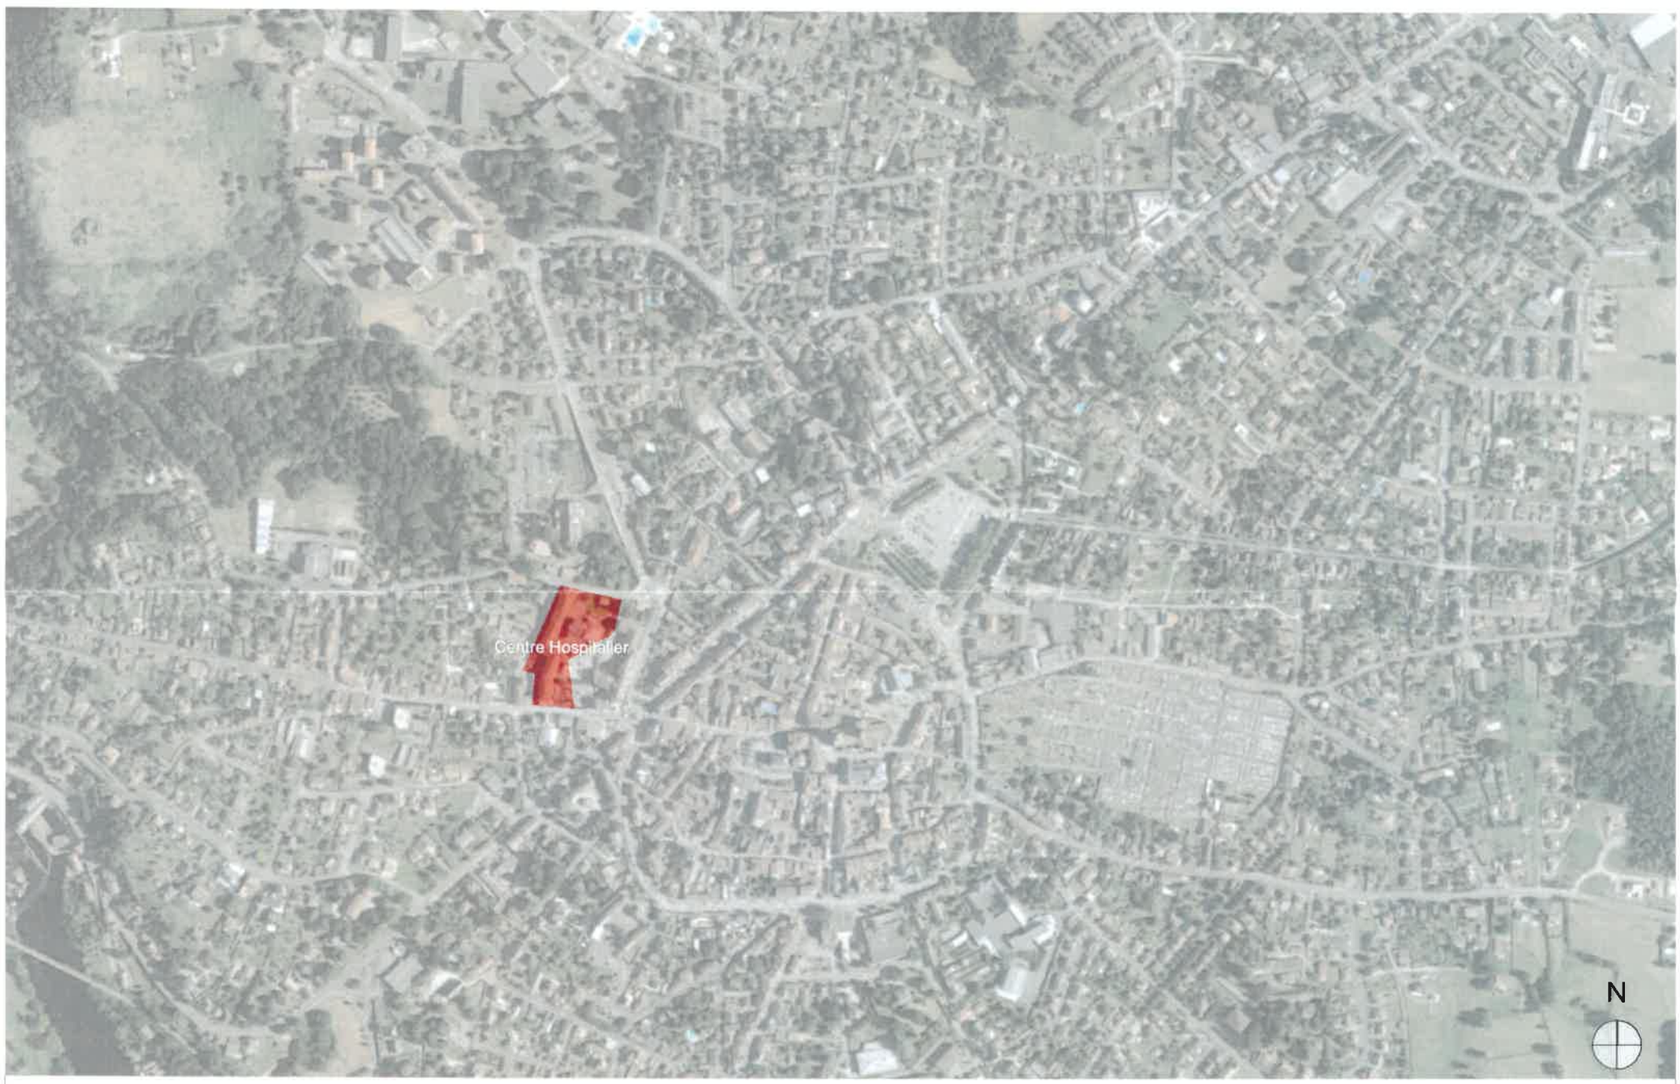

BVL architecture
ARNAUD BOUET - JEAN-PIERRE VIDAL - PATRICK LAROUDIE

IRM – CENTRE HOSPITALIER DE SAINT-JUNIEN

AFFAIRE	PHASE	INTITULÉ DU PLAN					
CHSJ	AT - 2	Situation					
ÉMETTEUR	ÉTAT	ZONE	NIVEAU	N° PLAN	INDICE	ÉCHELLE	DATE
ARC	PROJET	...	...	...	0	1/5000	30/04/2026

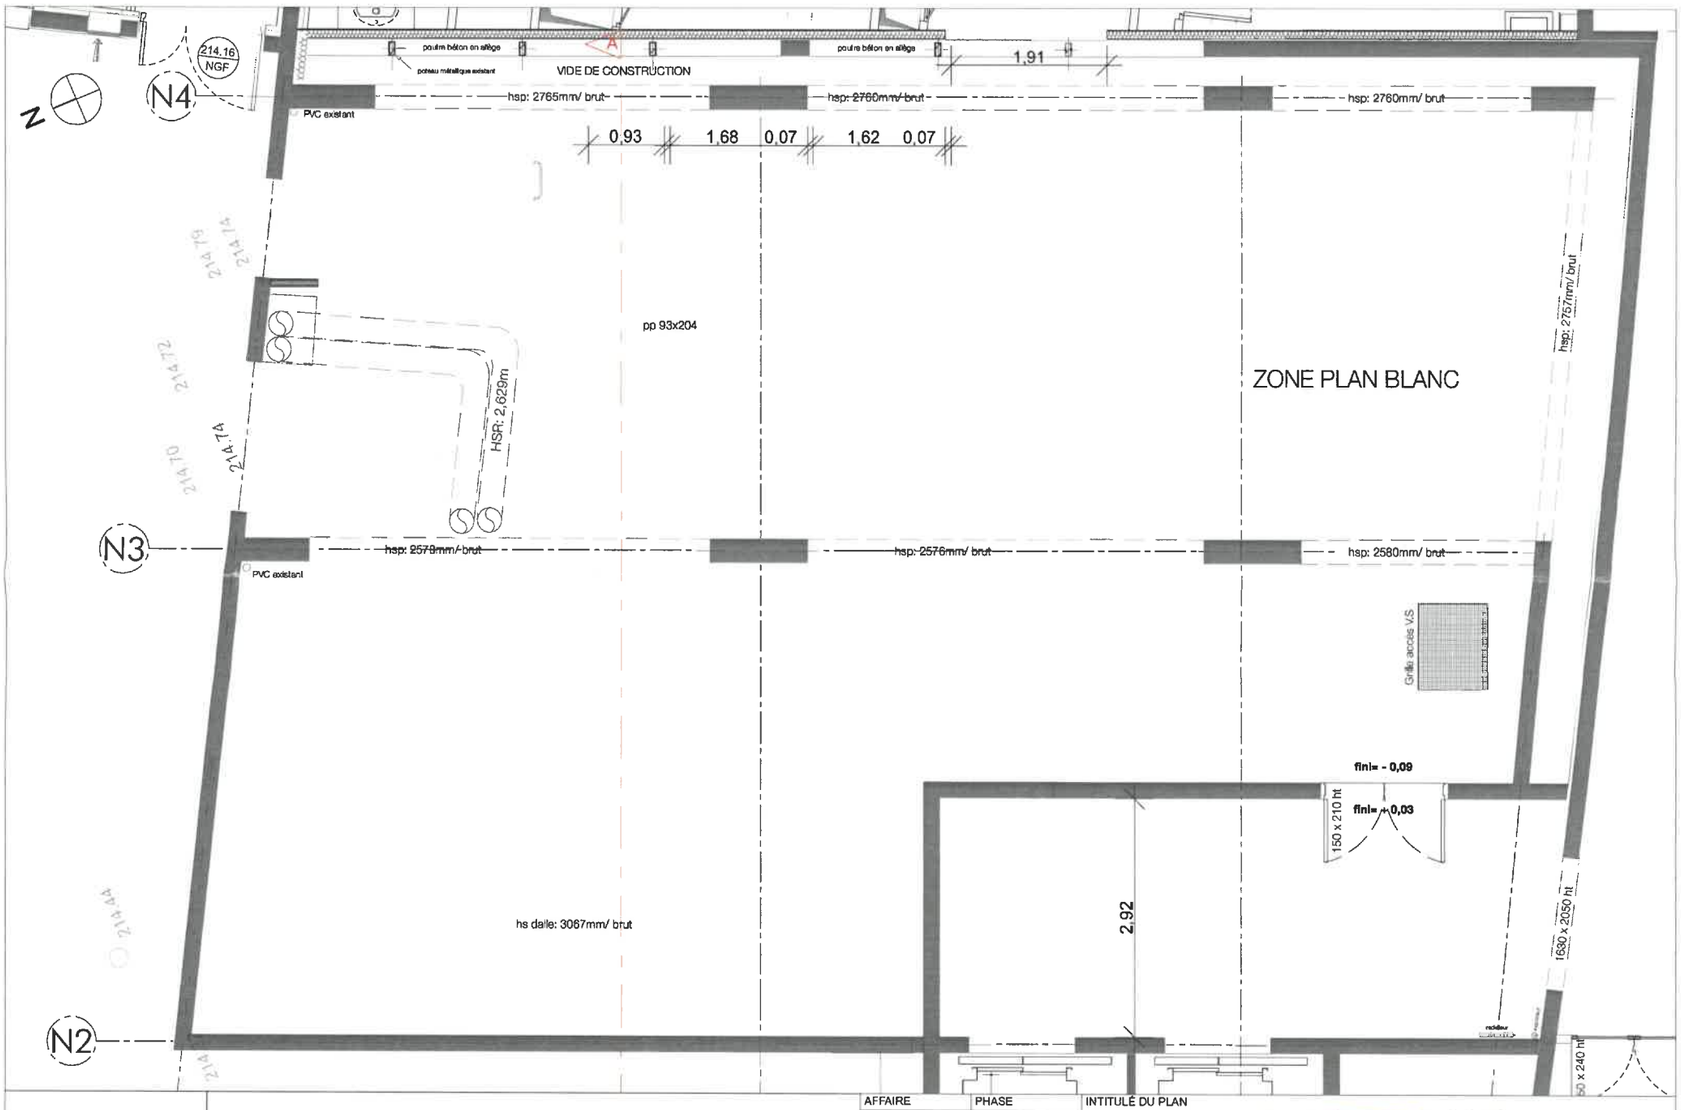


BVL architecture
ARNAUD BOUËT - JEAN-PIERRE VIDAL - PATRICK LAROUDIE

IRM – CENTRE HOSPITALIER DE SAINT-JUNIEN

AFFAIRE	PHASE	INTITULÉ DU PLAN					
CHSJ	AT - 9	Extrait plan RDC existant					
ÉMETTEUR	ÉTAT	ZONE	NIVEAU	N° PLAN	INDICE	ÉCHELLE	DATE
ARC	PROJET	...	RDC bas	...	0	1/50	30/04/2026

La demande de permis de construire porte sur l'aménagement d'un service IRM au sein du Centre Hospitalier Saint Junien.

Adresse : 10-12 rue Châteaubriand
87200 Saint Junien
Superficie du lot n°1 : **9 598 m²**
Parcelle cadastrale : **000 AP 203**
Zone : **UC**

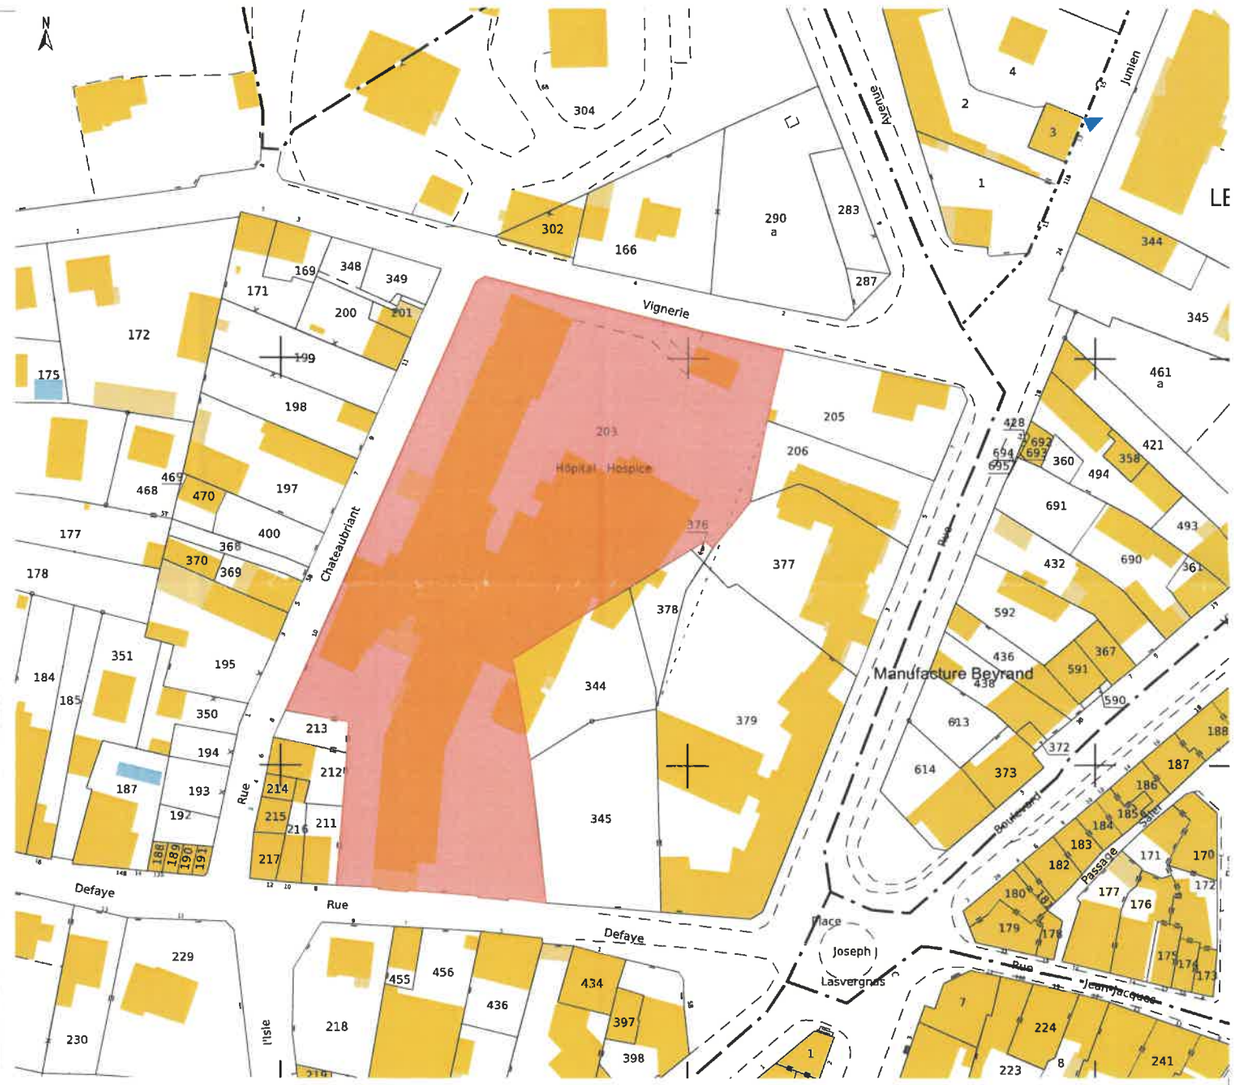

BVL architecture ARNAUD BOUET - JEAN-PIERRE VIDAL - PATRICK LAROUDIE	IRM – CENTRE HOSPITALIER DE SAINT-JUNIEN	AFFAIRE	PHASE	INTITULÉ DU PLAN					
		CHSJ	AT - 2	Situation					
		ÉMETTEUR	ÉTAT	ZONE	NIVEAU	N° PLAN	INDICE	ÉCHELLE	DATE
		ARC	PROJET	...	...	...	0	1/1000	30/04/2026