


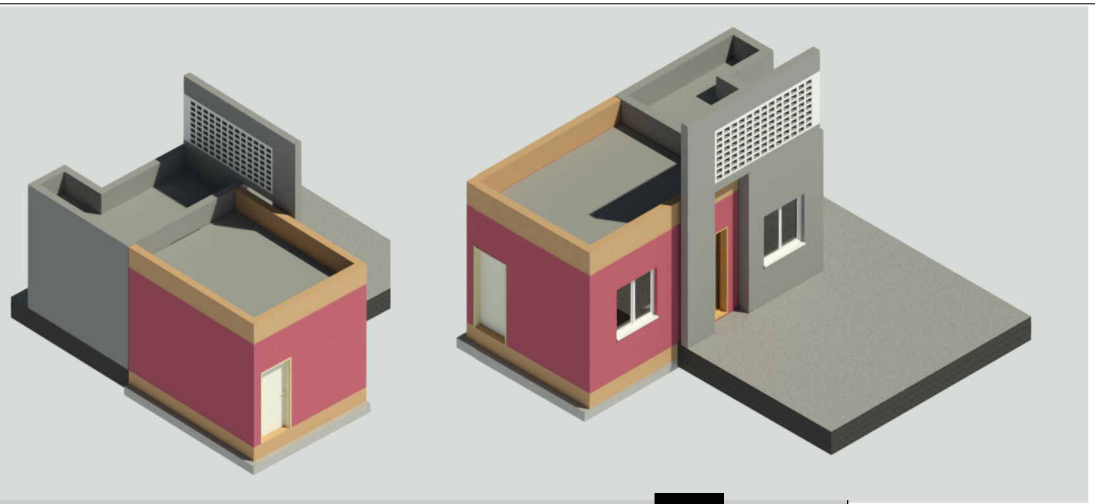


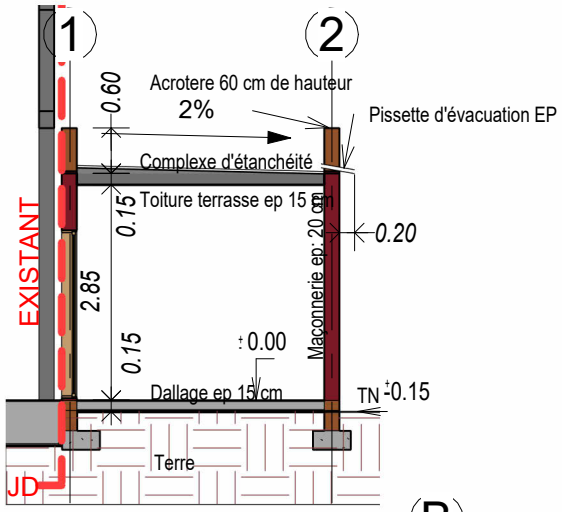

COUPE B-B

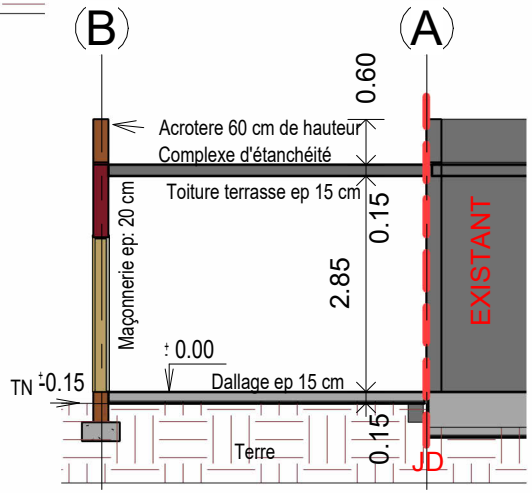

COUPE A-A

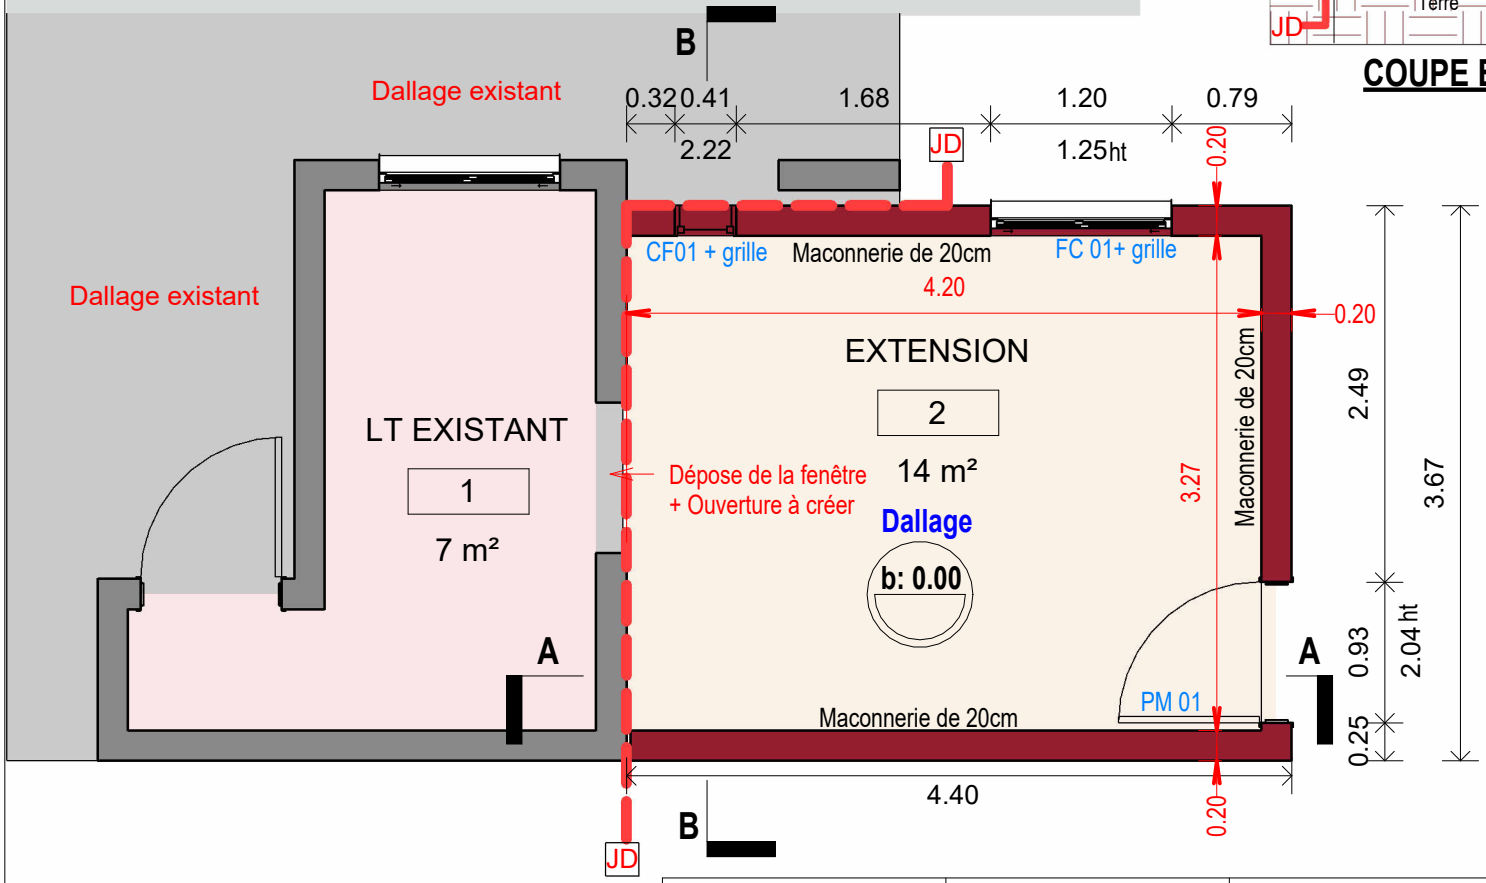

Menuiserie


PM 01 : Porte métallique de 93x204ht
FC 01 : Fenetre coulissante 120x125ht + grille de protection
CF01 : Chassis fixe 40x222ht + grille de protection

PRO/DCE


Maître d'oeuvre:	Maître d'ouvrage: ACADÉMIE DE MAYOTTE Liberté Égalité Fraternité — Rue Sarangué BP 76 97 600 MAMOUDZOU	EXTENTION TGBT COLLEGE BOUENI MTITI PLAN RDC	Ech : Date : 14/08/26


1 FONDATION

1 : 50

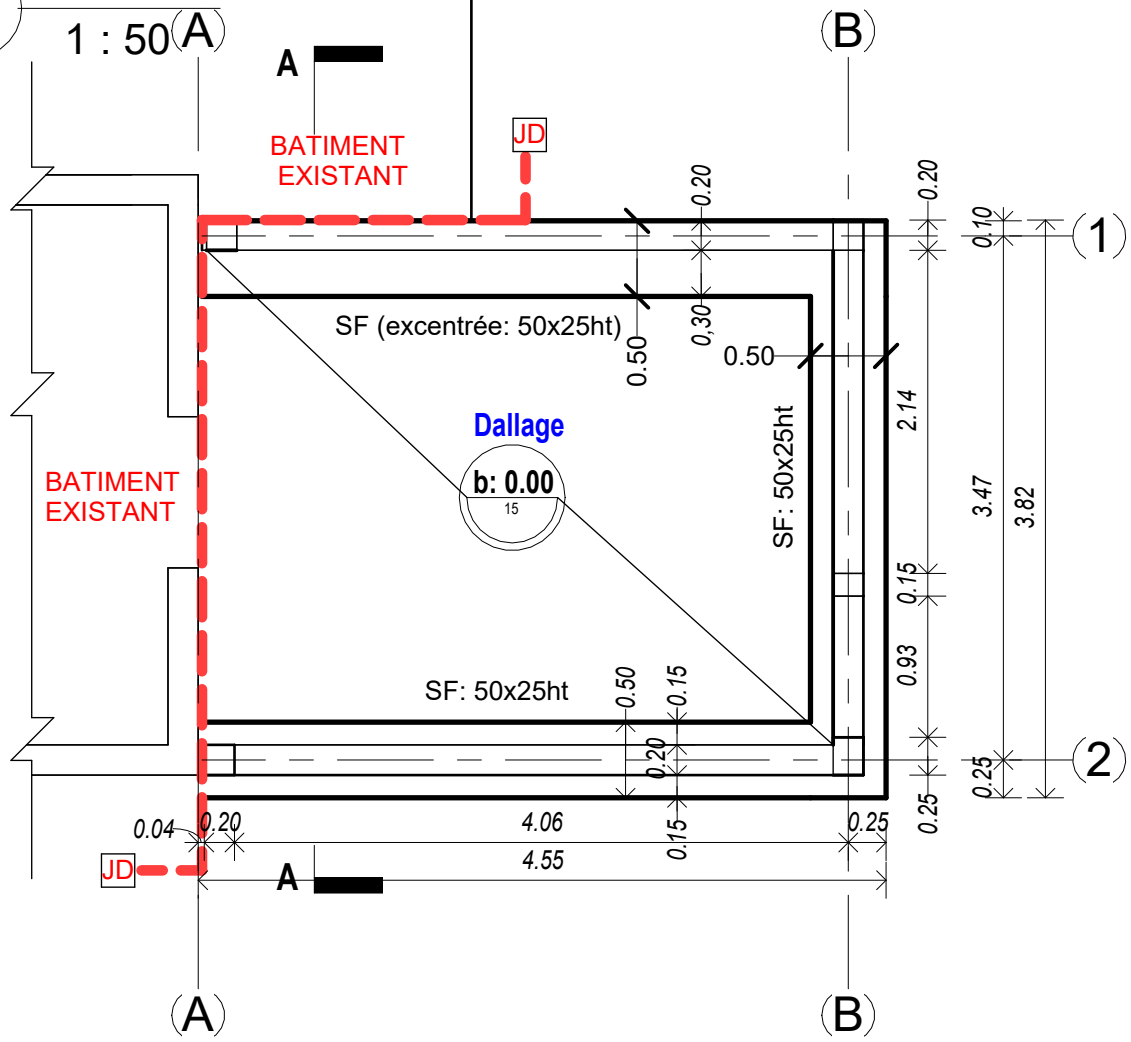

COUPE A-A

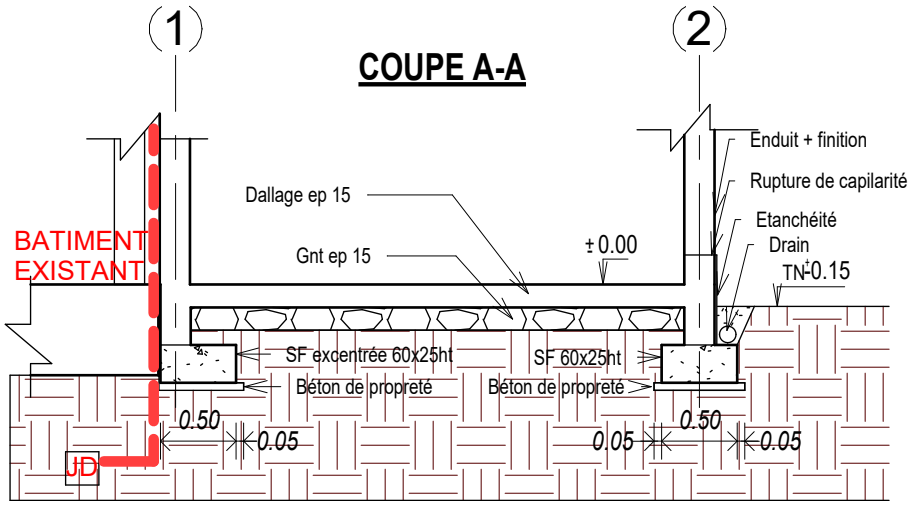

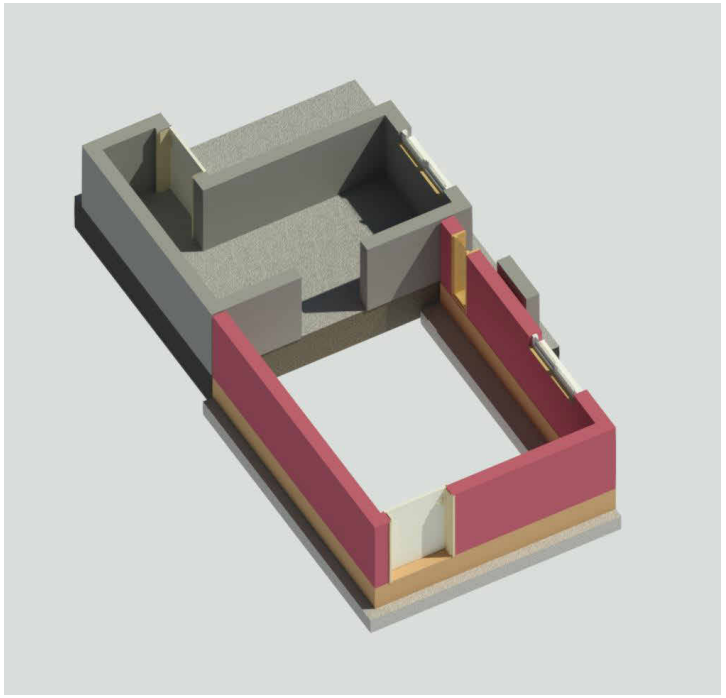

PRO/DCE

Maître d'oeuvre:	Maître d'ouvrage: ACADÉMIE DE MAYOTTE Liberté Égalité Fraternité — Rue Sarangué BP 76, 97 600 MAMOUDZOU	EXTENTION TGBT COLLEGE BOUENI MTITI STR 00 FOND	Ech : Date : 14/08/26