
DÉTAIL N°1 COUPE VERTICALE SUR DÉPART BARDAGE

Lot bardage — Échelle 1/4

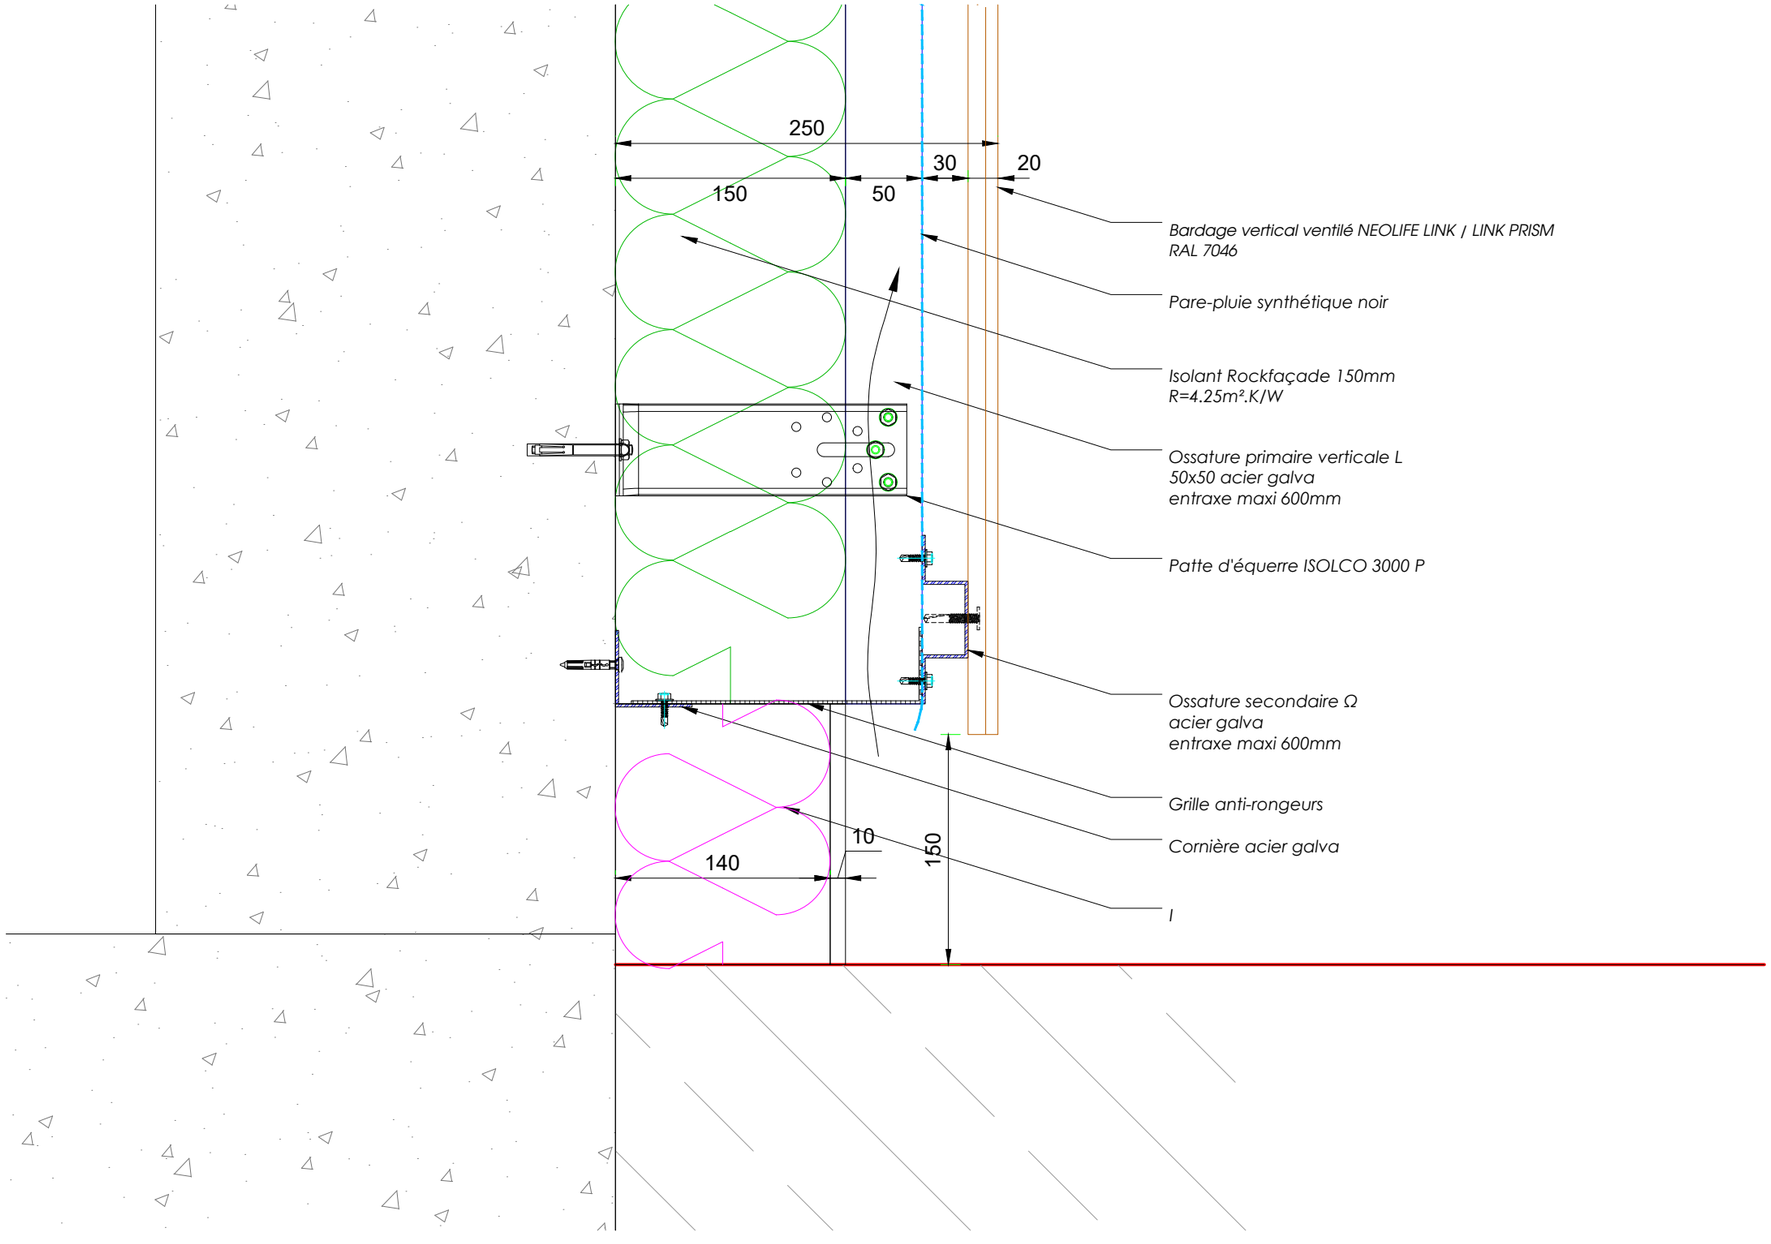

Les Plans, croquis et esquisses, ainsi que les pièces écrites s'y rapportant sont la propriété exclusive de l'agence ARCHITECTONI. Ils ne peuvent être utilisés en tout ou partie, quelqu'en soit l'objectif qu'avec l'accord formel écrit conformément aux articles L.III-1 du code de la propriété intellectuelle

REVISIONS

A 29.09.2026
Bardage NEOLIFE LINK / LINK PRISM RAL 7046

PLAN:

DÉTAIL N°1
Coupe verticale sur départ bardage

TITRE PROJET:

Amélioration Energétique
Bâtiment Fenzi

Maitre d'Ouvrage

IMT EUROPE NORD
941 rue Charles Bourseul
59500 DOUAI

ADRESSE PROJET:

Boulevard Lahure
59500 DOUAI

CAD REF.	DATE
1631	29.09.2026
DRAWING No.	ECHELLE
00	1-4

DRAWN: FN
CHECKED: NF


ESQ1

ARCHITECTONI SAS
1476, rue Jean Jaurès
59880 Saint-Saulve
t: 03.27.40.75.43
e: architectoni@wanadoo.fr
w: atelier-architectoni.fr

AR-B1

DÉTAIL N°2 COUPE VERTICALE SUR APPUI

Lot bardage — Échelle 1/4

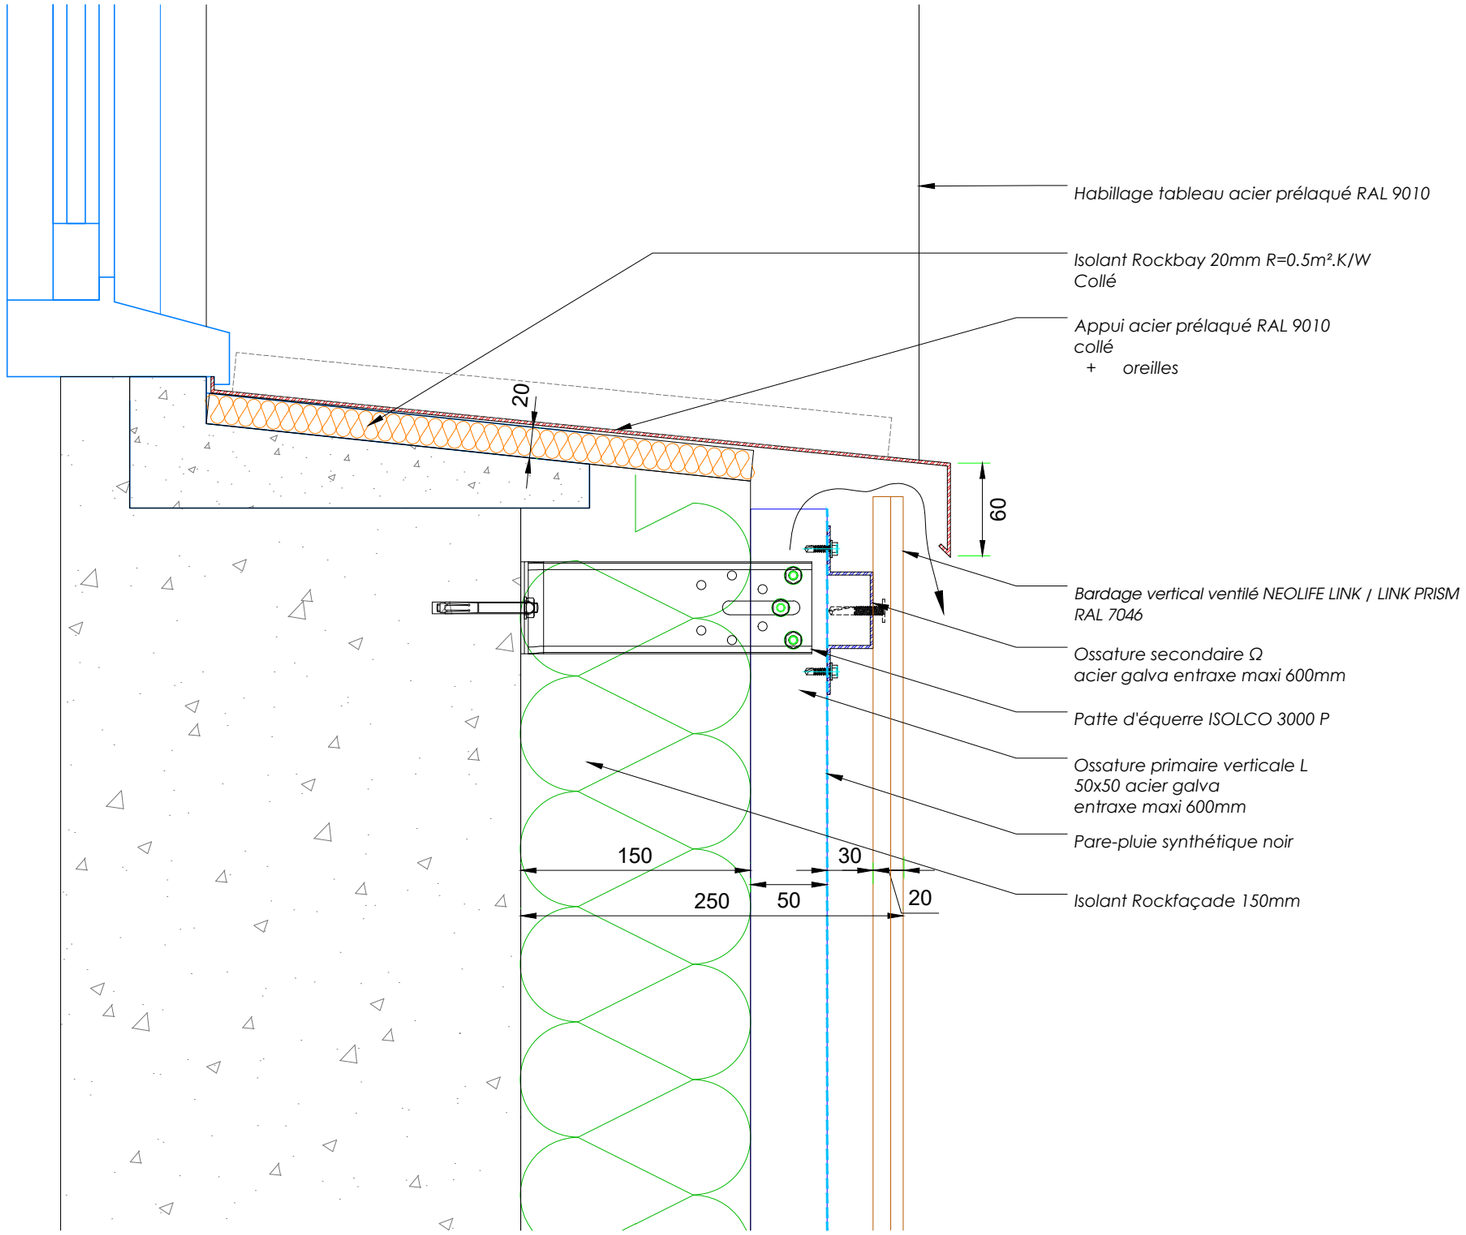

Les Plans, croquis et esquisses, ainsi que les pièces écrites s'y rapportant sont la propriété exclusive de l'agence ARCHITECTONI. Ils ne peuvent être utilisés en tout ou partie, quelqu'en soit l'objectif qu'avec l'accord formel écrit conformément aux articles L.III-1 du code de la propriété intellectuelle

REVISIONS

A 29.09.2026
Bardage NEOLIFE LINK / LINK PRISM RAL 7046

PLAN:

DÉTAIL N°2
Coupe verticale sur appui

TITRE PROJET:

Amélioration Energétique
Bâtiment Fenzi

Maitre d'Ouvrage

IMT EUROPE NORD
941 rue Charles Bourseul
59500 DOUAI

ADRESSE PROJET:

Boulevard Lahure
59500 DOUAI

CAD REF.	DATE
1631	29.09.2026
DRAWING No.	ECHELLE
00	1-4

DRAWN: FN
CHECKED: NF


ESQ1

ARCHITECTONI SAS
1476, rue Jean Jaurès
59880 Saint-Saulve
t: 03.27.40.75.43
e: architectoni@wanadoo.fr
w: atelier-architectoni.fr

AR-B2

DÉTAIL N°3 COUPE VERTICALE SUR LINTEAU

Lot bardage — Échelle 1/4

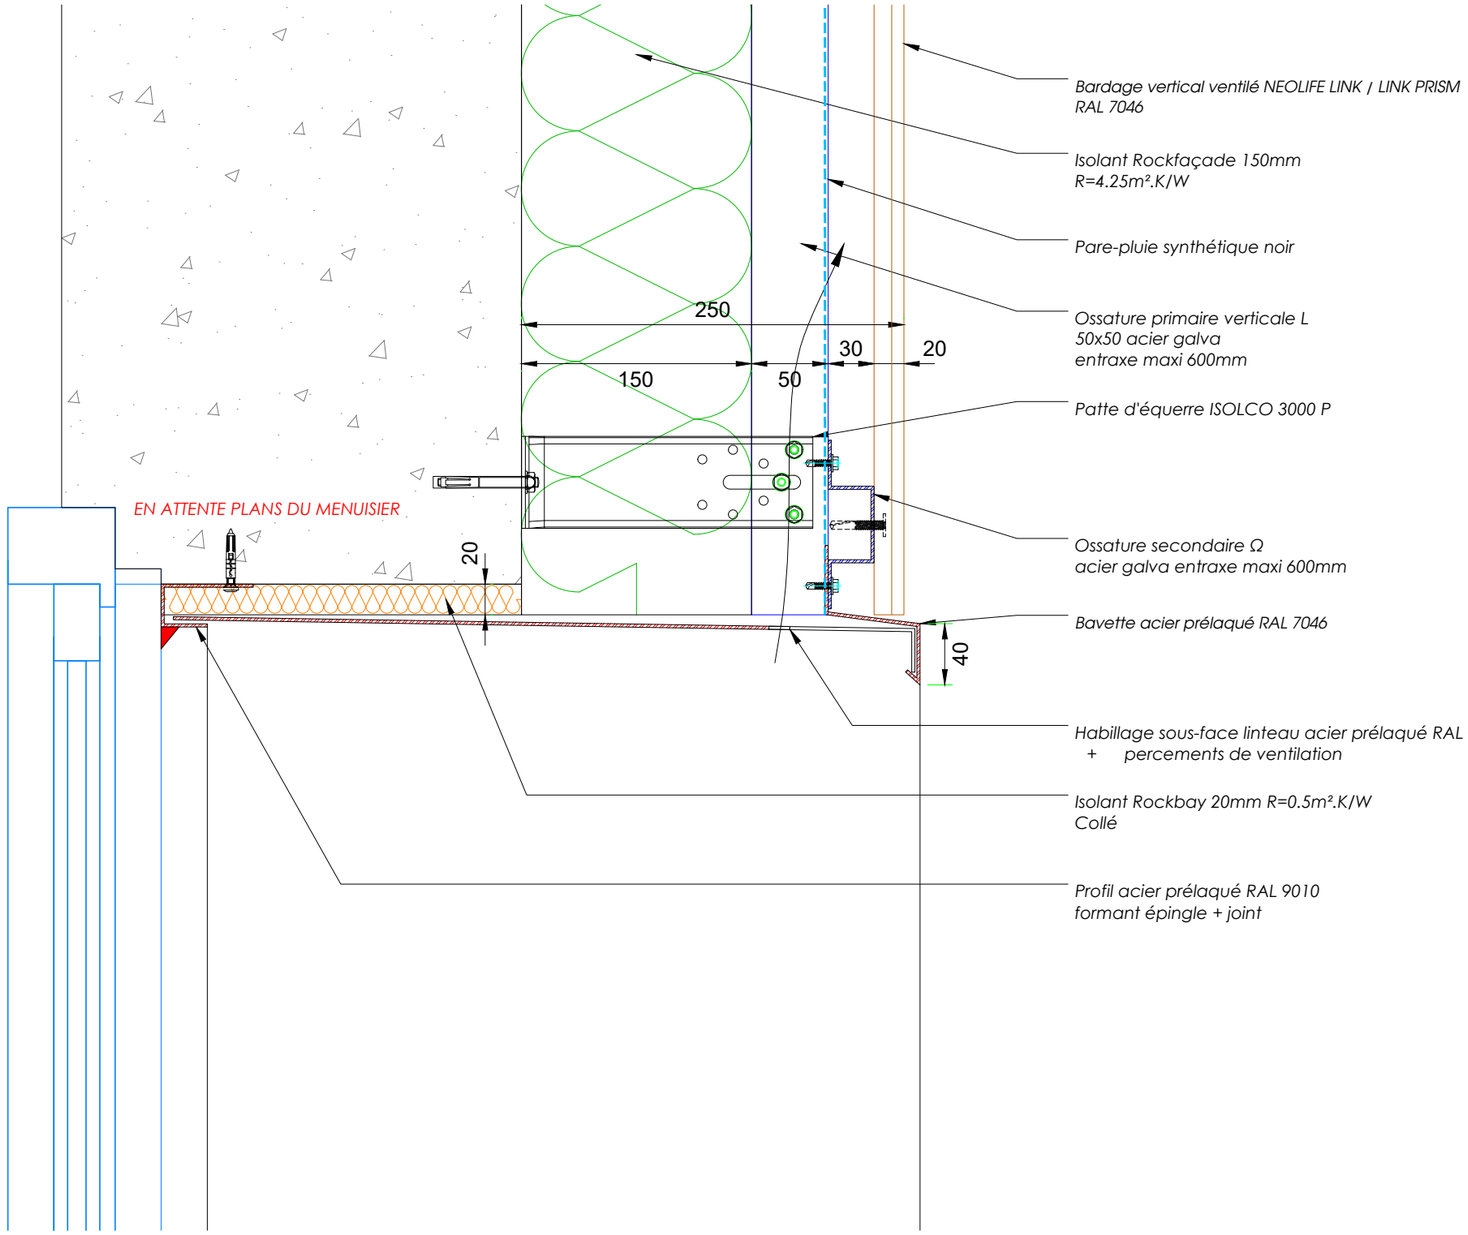

Les Plans, croquis et esquisses, ainsi que les pièces écrites s'y rapportant sont la propriété exclusive de l'agence ARCHITECTONI. Ils ne peuvent être utilisés en tout ou partie, quelqu'en soit l'objectif qu'avec l'accord formel écrit conformément aux articles L.III-1 du code de la propriété intellectuelle

REVISIONS

A 29.09.2026
Bardage LINK / LINK PRISM RAL 7046, bavette RAL 7046

PLAN:
DÉTAIL N°3
Coupe verticale sur linteau

TITRE PROJET:
Amélioration Energétique
Bâtiment Fenzi

Maitre d'Ouvrage
IMT EUROPE NORD
941 rue Charles Bourseul
59500 DOUAI

ADRESSE PROJET:
Boulevard Lahure
59500 DOUAI

CAD REF.	DATE
1631	29.09.2026
DRAWING No.	ECHELLE
00	1-4

DRAWN: FN
CHECKED: NF


ESQ1

ARCHITECTONI SAS
1476, rue Jean Jaurès
59880 Saint-Saulve
t: 03.27.40.75.43
e: architectoni@wanadoo.fr
w: atelier-architectoni.fr

AR-B3

DÉTAIL N°4 COUPE VERTICALE SUR JONCTION HORIZONTALE

Lot bardage — Échelle 1/4

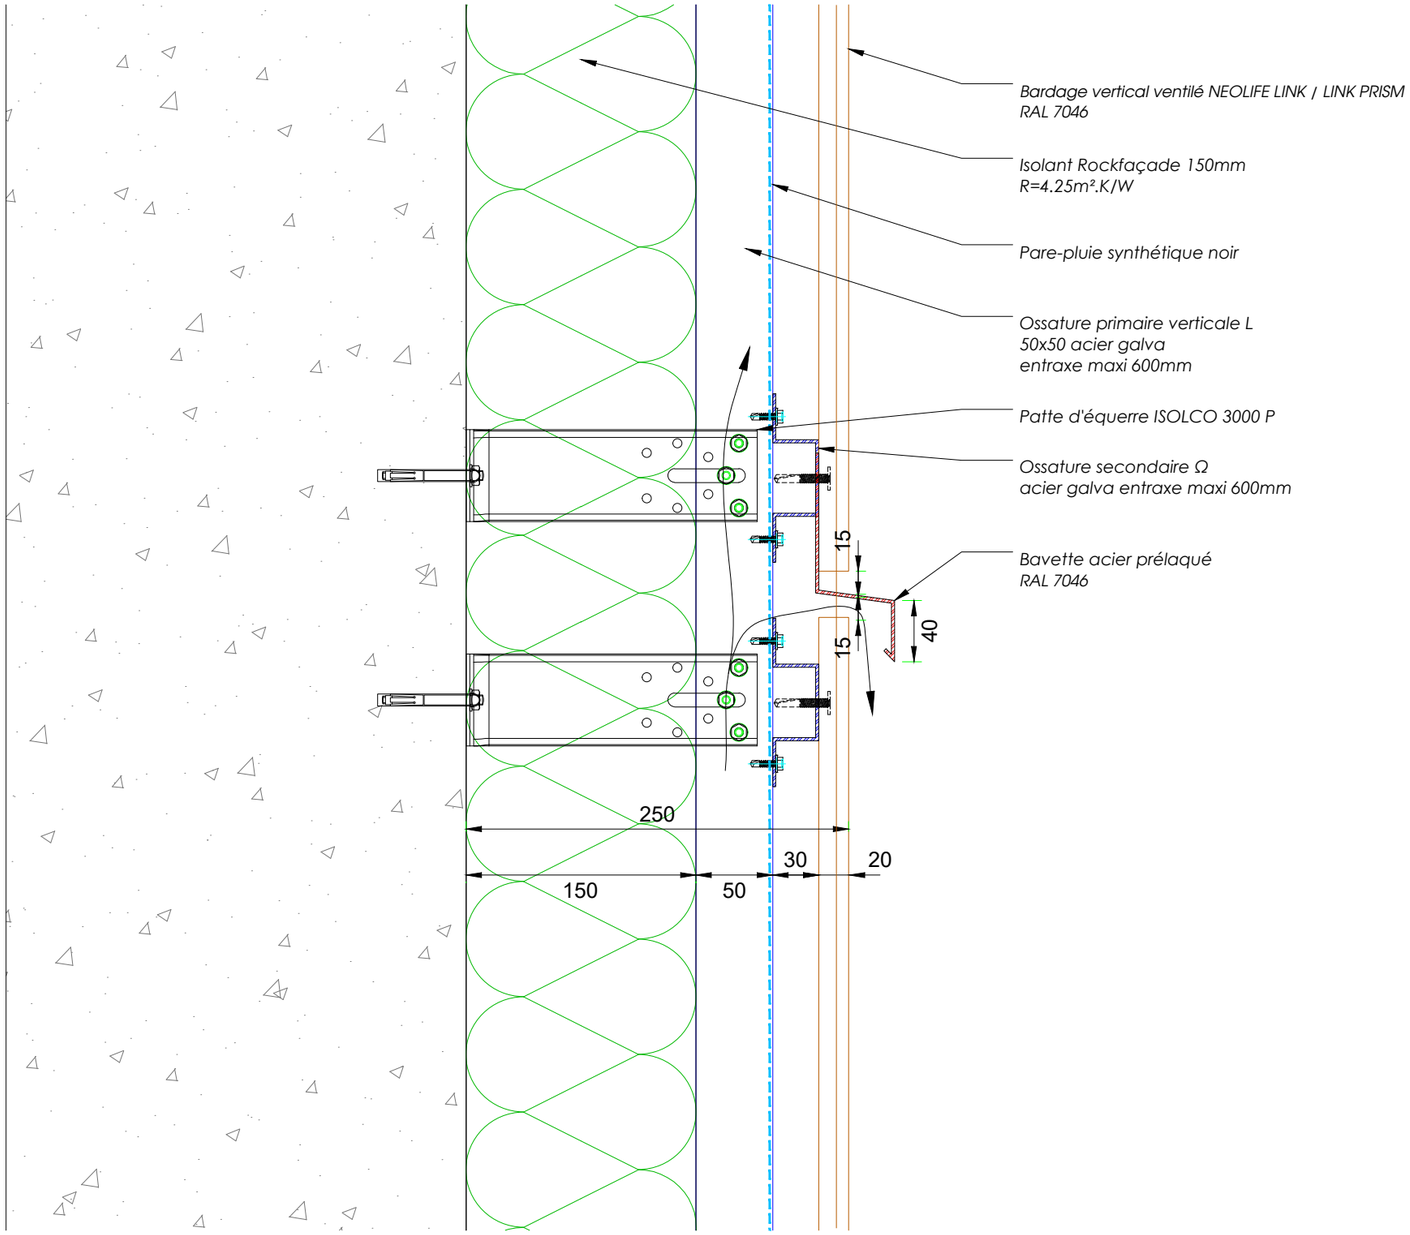

Les Plans, croquis et esquisses, ainsi que les pièces écrites s'y rapportant sont la propriété exclusive de l'agence ARCHITECTONI. Ils ne peuvent être utilisés en tout ou partie, quelqu'en soit l'objectif qu'avec l'accord formel écrit conformément aux articles L.III-1 du code de la propriété intellectuelle

REVISIONS

A 29.09.2026
Bardage LINK / LINK PRISM RAL 7046, bavette RAL 7046

PLAN:

DÉTAIL N°4
Coupe verticale sur jonction horizontale

TITRE PROJET:

Amélioration Energétique
Bâtiment Fenzi

Maitre d'Ouvrage

IMT EUROPE NORD
941 rue Charles Bourseul
59500 DOUAI

ADRESSE PROJET:

Boulevard Lahure
59500 DOUAI

CAD REF.	DATE
1631	29.09.2026
DRAWING No.	ECHELLE
00	1-4

DRAWN: FN
CHECKED: NF


ESQ1

ARCHITECTONI SAS
1476, rue Jean Jaurès
59880 Saint-Saulve
t: 03.27.40.75.43
e: architectoni@wanadoo.fr
w: atelier-architectoni.fr

AR-B4

DÉTAIL N°5 COUPE VERTICALE SUR ACROTÈRE

Lot bardage — Échelle 1/4

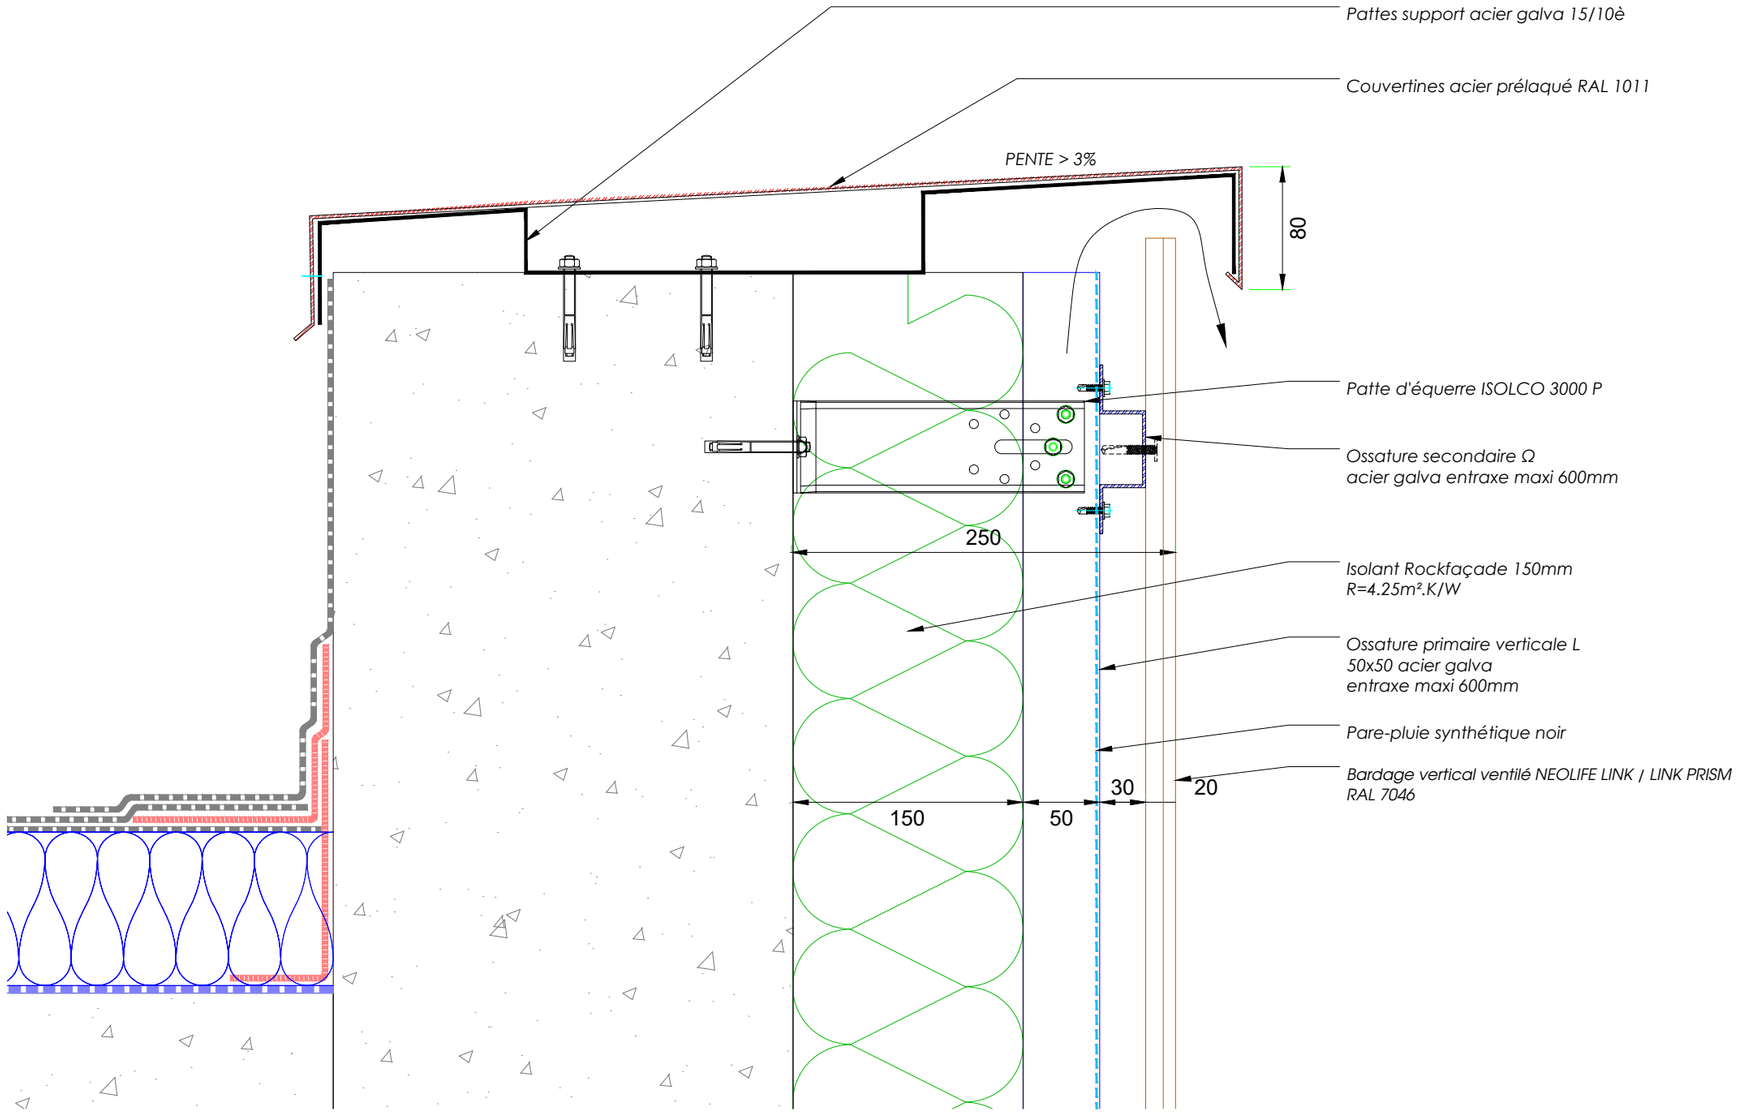

Les Plans, croquis et esquisses, ainsi que les pièces écrites s'y rapportant sont la propriété exclusive de l'agence ARCHITECTONI. Ils ne peuvent être utilisés en tout ou partie, quelqu'en soit l'objectif qu'avec l'accord formel écrit conformément aux articles L.III-1 du code de la propriété intellectuelle

REVISIONS

A 29.09.2026
Garde-corps supprimé, bardage LINK / LINK PRISM RAL 7046

PLAN:

DÉTAIL N°5
Coupe verticale sur acrotère

TITRE PROJET:

Amélioration Energétique
Bâtiment Fenzi

Maitre d'Ouvrage

IMT EUROPE NORD
941 rue Charles Bourseul
59500 DOUAI

ADRESSE PROJET:

Boulevard Lahure
59500 DOUAI

CAD REF.	DATE
1631	29.09.2026
DRAWING No.	ECHELLE
00	1-4

DRAWN: FN
CHECKED: NF


ESQ1

ARCHITECTONI SAS
1476, rue Jean Jaurès
59880 Saint-Saulve
t: 03.27.40.75.43
e: architectoni@wanadoo.fr
w: atelier-architectoni.fr

AR-B5

DÉTAIL N°6 COUPE HORIZONTALE SUR ANGLE SORTANT

Lot bardage — Échelle 1/4

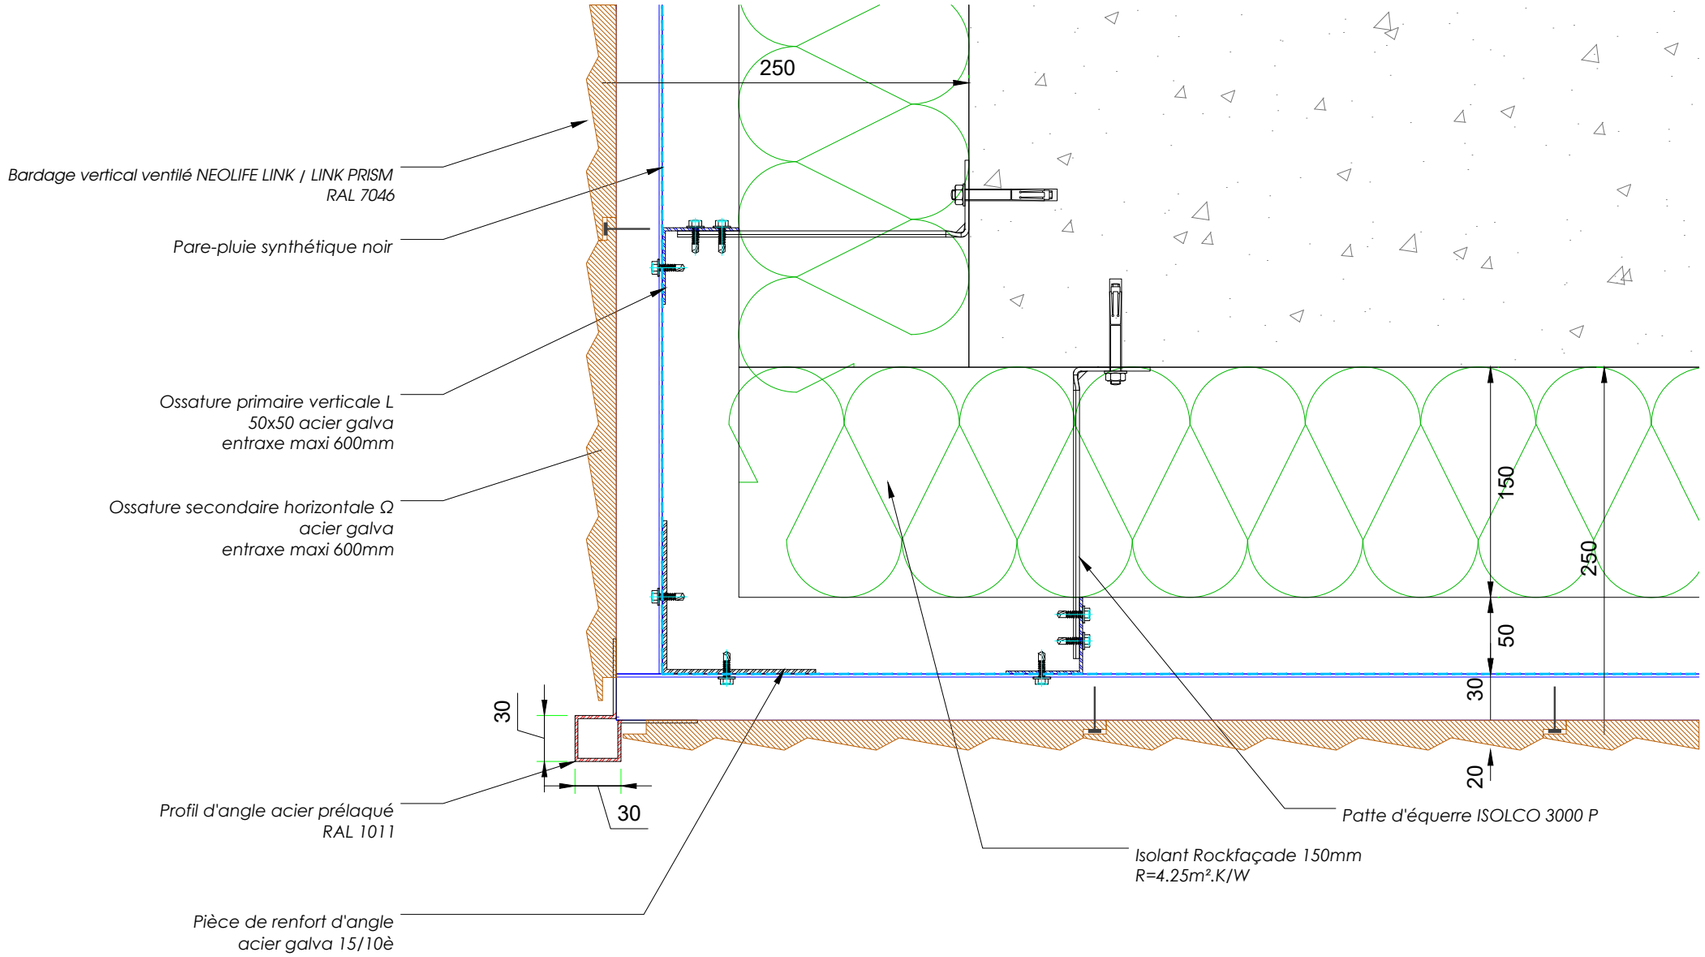

Les Plans, croquis et esquisses, ainsi que les pièces écrites s'y rapportant sont la propriété exclusive de l'agence ARCHITECTONI. Ils ne peuvent être utilisés en tout ou partie, quelqu'en soit l'objectif qu'avec l'accord formel écrit conformément aux articles L.III-1 du code de la propriété intellectuelle

REVISIONS

A 29.09.2026
Profil LINK PRISM dessiné, RAL 7046

PLAN:

DÉTAIL N°6
Coupe horizontale sur angle sortant

TITRE PROJET:

Amélioration Energétique
Bâtiment Fenzi

Maitre d'Ouvrage

IMT EUROPE NORD
941 rue Charles Bourseul
59500 DOUAI

ADRESSE PROJET:

Boulevard Lahure
59500 DOUAI

CAD REF.	DATE
1631	29.09.2026
DRAWING No.	ECHELLE
00	1-4
DRAWN	
FN	
CHECKED	
NF	


ESQ1

ARCHITECTONI SAS
1476, rue Jean Jaurès
59880 Saint-Saulve
t: 03.27.40.75.43
e: architectoni@wanadoo.fr
w: atelier-architectoni.fr

AR-B6

DÉTAIL N°6-1 COUPE HORIZONTALE SUR ANGLE SORTANT (VARIANTE PROFIL FINEO)

Lot bardage — Échelle 1/4

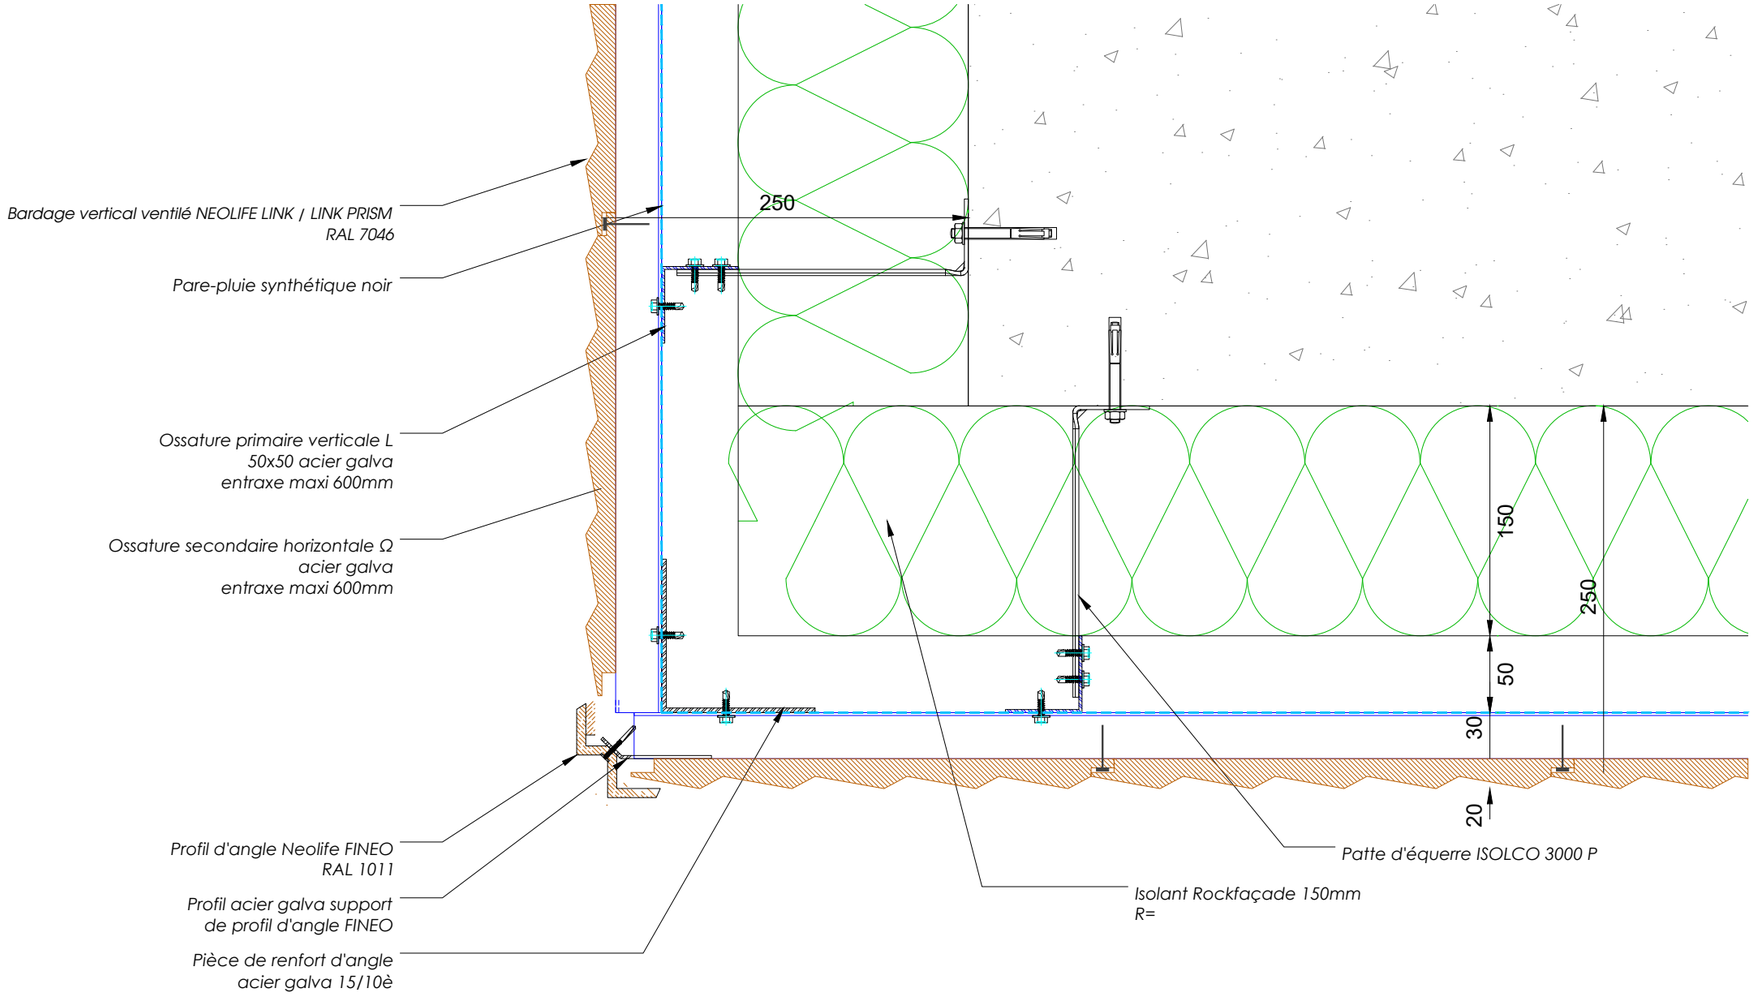

Les Plans, croquis et esquisses, ainsi que les pièces écrites s'y rapportant sont la propriété exclusive de l'agence ARCHITECTONI. Ils ne peuvent être utilisés en tout ou partie, quelqu'en soit l'objectif qu'avec l'accord formel écrit conformément aux articles L.III-1 du code de la propriété intellectuelle

REVISIONS

A 29.09.2026
Profil LINK PRISM dessiné, RAL 7046

PLAN:

DÉTAIL N°6-1
Coupe horizontale sur angle sortant (variante profil FINEO)

TITRE PROJET:

Amélioration Energétique
Bâtiment Fenzi

Maitre d'Ouvrage

IMT EUROPE NORD
941 rue Charles Bourseul
59500 DOUAI

ADRESSE PROJET:

Boulevard Lahure
59500 DOUAI

CAD REF.	DATE
1631	29.09.2026
DRAWING No.	ECHELLE
00	1-4

DRAWN: FN
CHECKED: NF


ESQ1

ARCHITECTONI SAS
1476, rue Jean Jaurès
59880 Saint-Saulve
t: 03.27.40.75.43
e: architectoni@wanadoo.fr
w: atelier-architectoni.fr

AR-B6-1

DÉTAIL N°7 COUPE HORIZONTALE SUR HABILLAGE TABLEAU

Lot bardage — Échelle 1/4

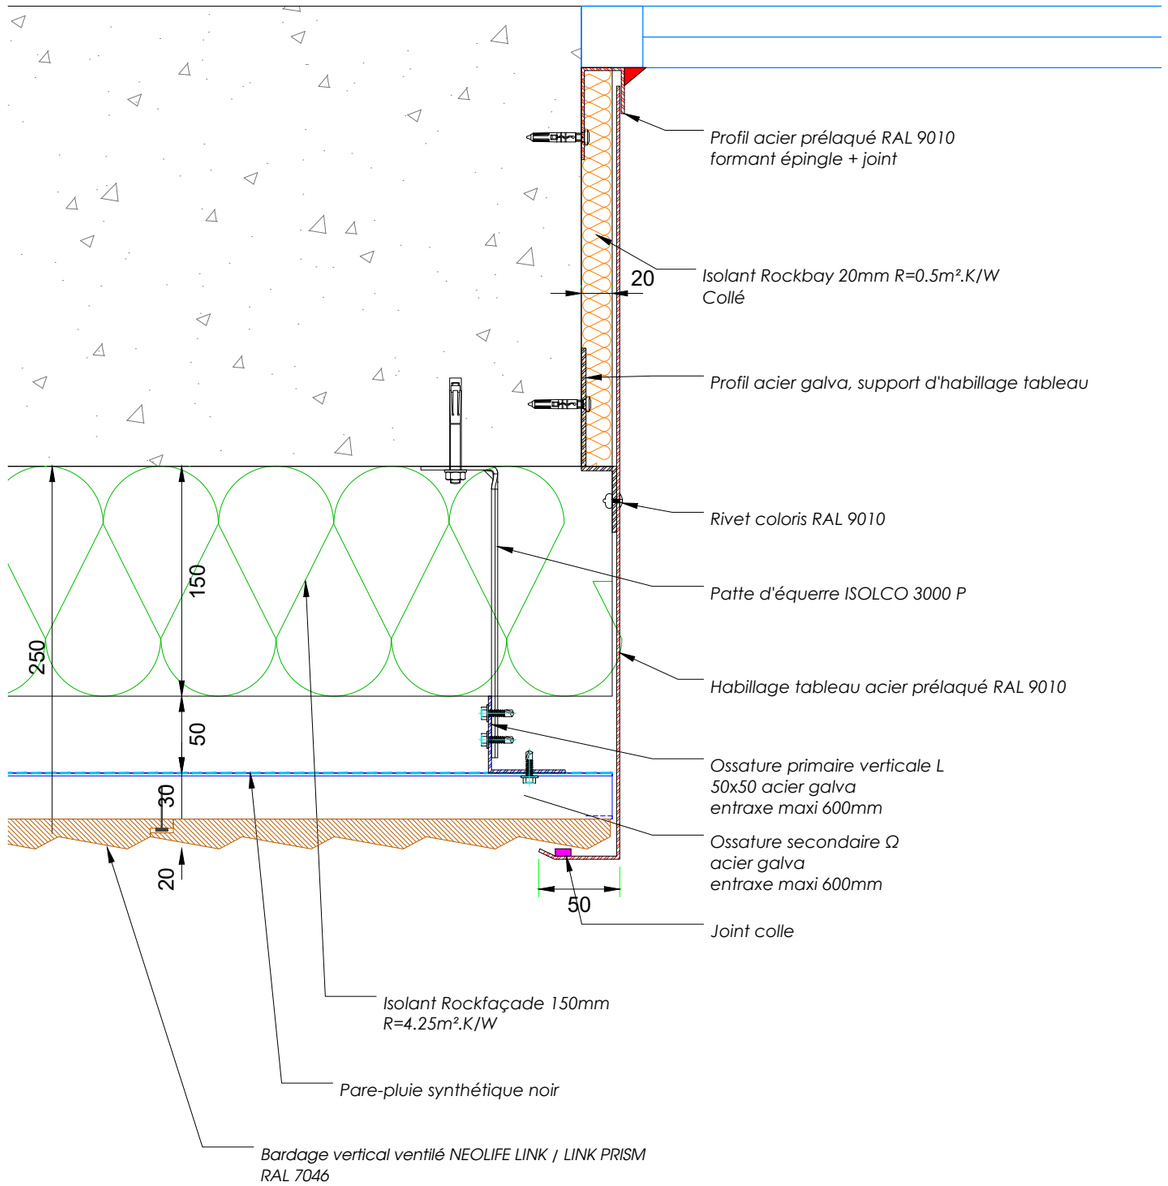

Les Plans, croquis et esquisses, ainsi que les pièces écrites s'y rapportant sont la propriété exclusive de l'agence ARCHITECTONI. Ils ne peuvent être utilisés en tout ou partie, quelqu'en soit l'objectif qu'avec l'accord formel écrit conformément aux articles L.III-1 du code de la propriété intellectuelle

REVISIONS

A 29.09.2026
Profil LINK PRISM dessiné, RAL 7046

PLAN:

DÉTAIL N°7
Coupe horizontale sur habillage tableau

TITRE PROJET:

Amélioration Energétique
Bâtiment Fenzi

Maitre d'Ouvrage

IMT EUROPE NORD
941 rue Charles Bourseul
59500 DOUAI

ADRESSE PROJET:

Boulevard Lahure
59500 DOUAI


CAD REF.	DATE
1631	29.09.2026
DRAWING No.	**ECHELLE**
00	1-4
DRAWN	
FN	ESQ1
CHECKED	
NF	

ARCHITECTONI SAS
1476, rue Jean Jaurès
59880 Saint-Saulve
t: 03.27.40.75.43
e: architectoni@wanadoo.fr
w: atelier-architectoni.fr

AR-B7

DÉTAIL N°1-1 COUPE VERTICALE SUR DÉPART EMI

Lot bardage - emi — Échelle 1/4

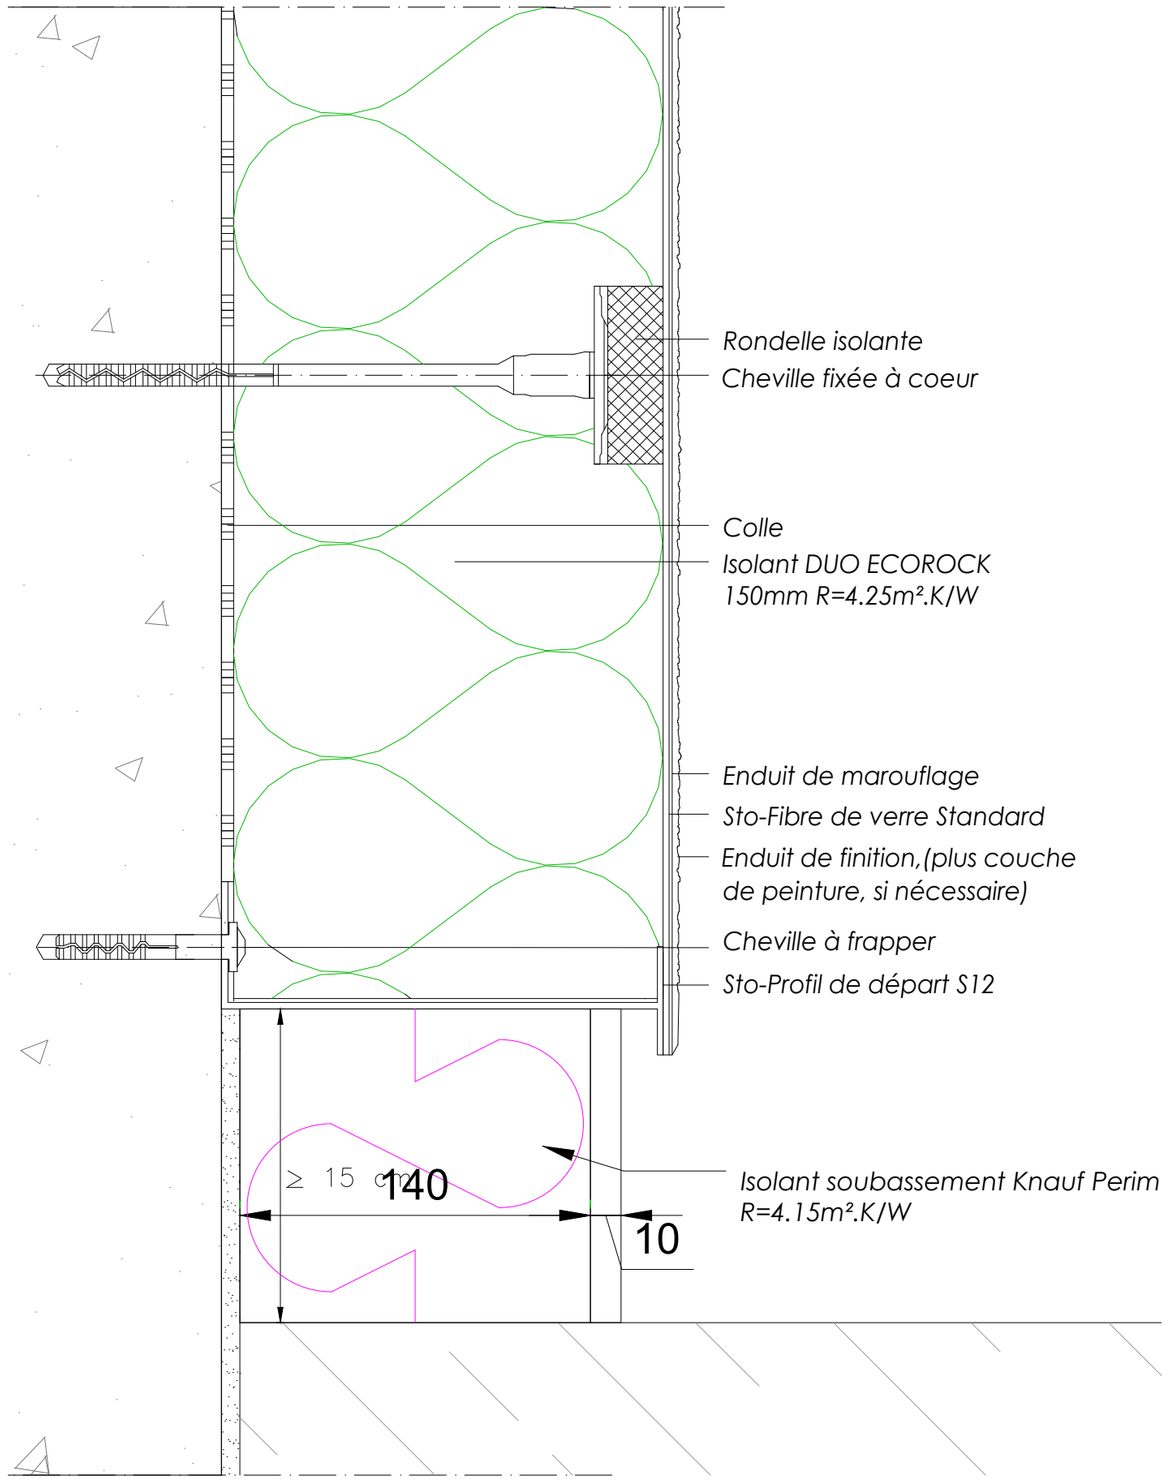

Les Plans, croquis et esquisses, ainsi que les pièces écrites s'y rapportant sont la propriété exclusive de l'agence ARCHITECTONI. Ils ne peuvent être utilisés en tout ou partie, quelqu'en soit l'objectif qu'avec l'accord formel écrit conformément aux articles L.III-1 du code de la propriété intellectuelle

REVISIONS

PLAN:

DÉTAIL N°1-1
Coupe verticale sur départ EMI

TITRE PROJET:

Amélioration Energétique
Bâtiment Fenzi

Maitre d'Ouvrage

IMT EUROPE NORD
941 rue Charles Bourseul
59500 DOUAI

ADRESSE PROJET:

Boulevard Lahure
59500 DOUAI


CAD REF.	DATE
1631	29.09.2026
DRAWING No.	ECHELLE
00	1-4
DRAWN	
FN	ESQ1
CHECKED	
NF	

ARCHITECTONI SAS
1476, rue Jean Jaurès
59880 Saint-Saulve
t: 03.27.40.75.43
e: architectoni@wanadoo.fr
w: atelier-architectoni.fr

AR-B1-1

DÉTAIL N°1-2 COUPE VERTICALE SUR APPUI

Lot bardage - emi — Échelle 1/4

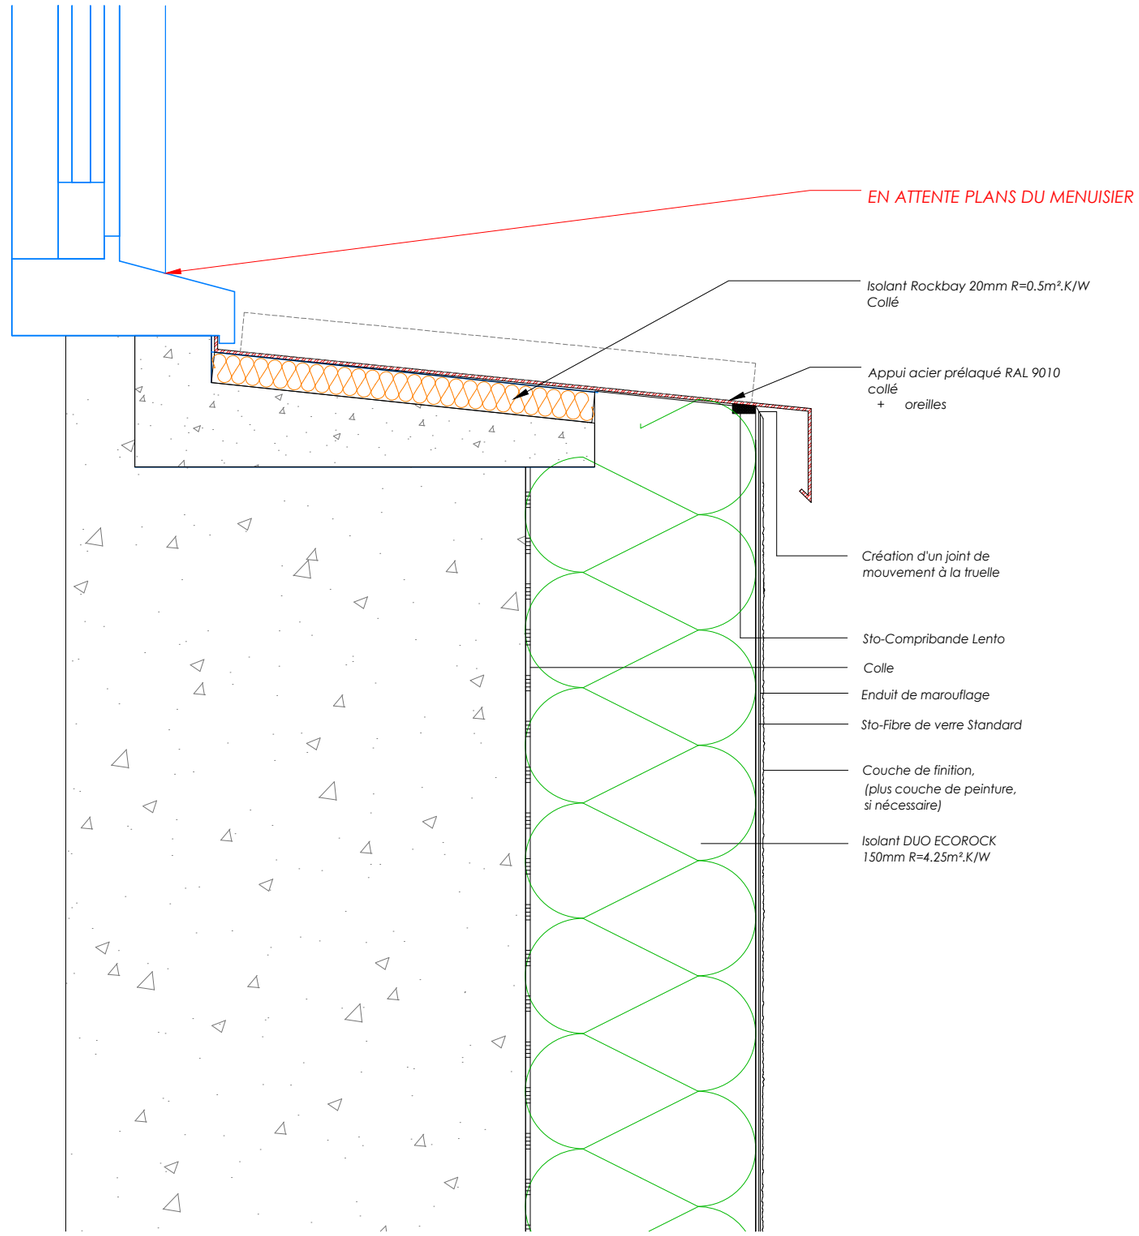

Les Plans, croquis et esquisses, ainsi que les pièces écrites s'y rapportant sont la propriété exclusive de l'agence ARCHITECTONI. Ils ne peuvent être utilisés en tout ou partie, quelqu'en soit l'objectif qu'avec l'accord formel écrit conformément aux articles L.III-1 du code de la propriété intellectuelle

REVISIONS

PLAN:

DÉTAIL N°1-2
Coupe verticale sur appui

TITRE PROJET:

Amélioration Energétique
Bâtiment Fenzi

Maitre d'Ouvrage

IMT EUROPE NORD
941 rue Charles Bourseul
59500 DOUAI

ADRESSE PROJET:

Boulevard Lahure
59500 DOUAI

CAD REF.	DATE
1631	29.09.2026
DRAWING No.	ECHELLE
00	1-4

DRAWN: FN

CHECKED: NF


ESQ1

ARCHITECTONI SAS
1476, rue Jean Jaurès
59880 Saint-Saulve
t: 03.27.40.75.43
e: architectoni@wanadoo.fr
w: atelier-architectoni.fr

AR-B1-2

DÉTAIL N°1-3 COUPE VERTICALE SUR LINTEAU

Lot bardage - emi — Échelle 1/4

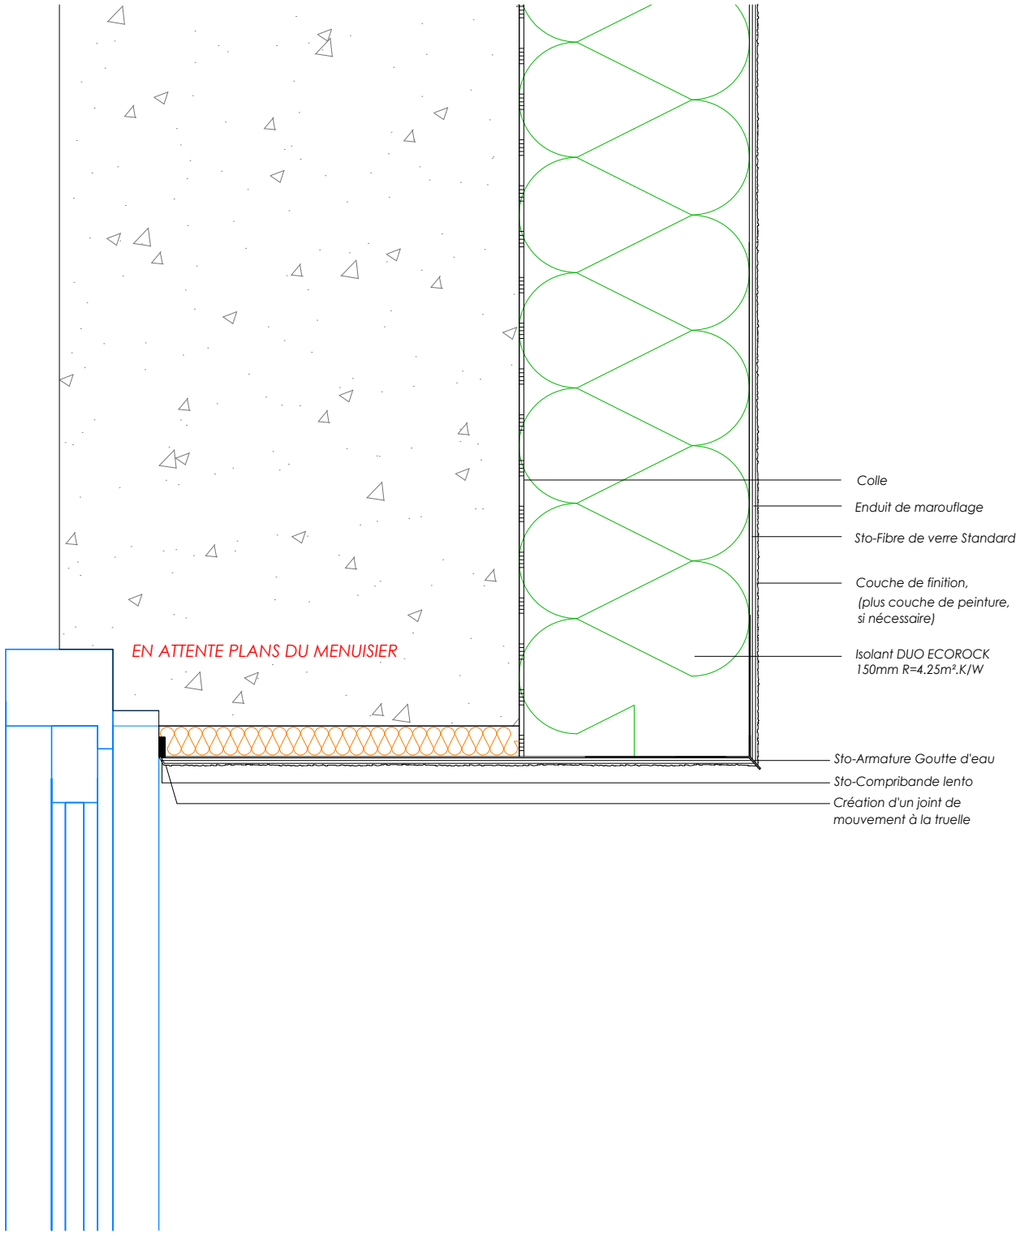

Les Plans, croquis et esquisses, ainsi que les pièces écrites s'y rapportant sont la propriété exclusive de l'agence ARCHITECTONI. Ils ne peuvent être utilisés en tout ou partie, quelqu'en soit l'objectif qu'avec l'accord formel écrit conformément aux articles L.III-1 du code de la propriété intellectuelle

REVISIONS

PLAN:

DÉTAIL N°1-3
Coupe verticale sur linteau

TITRE PROJET:

Amélioration Energétique
Bâtiment Fenzi

Maitre d'Ouvrage

IMT EUROPE NORD
941 rue Charles Bourseul
59500 DOUAI

ADRESSE PROJET:

Boulevard Lahure
59500 DOUAI


CAD REF.	DATE
1631	29.09.2026
DRAWING No.	ECHELLE
00	1-4
DRAWN	
FN	ESQ1
CHECKED	
NF	

ARCHITECTONI SAS
1476, rue Jean Jaurès
59880 Saint-Saulve
t: 03.27.40.75.43
e: architectoni@wanadoo.fr
w: atelier-architectoni.fr

AR-B1-3

DÉTAIL N°1-4 COUPE VERTICALE SUR JONCTION BARDAGE / EMI

Lot bardage - emi — Échelle 1/4

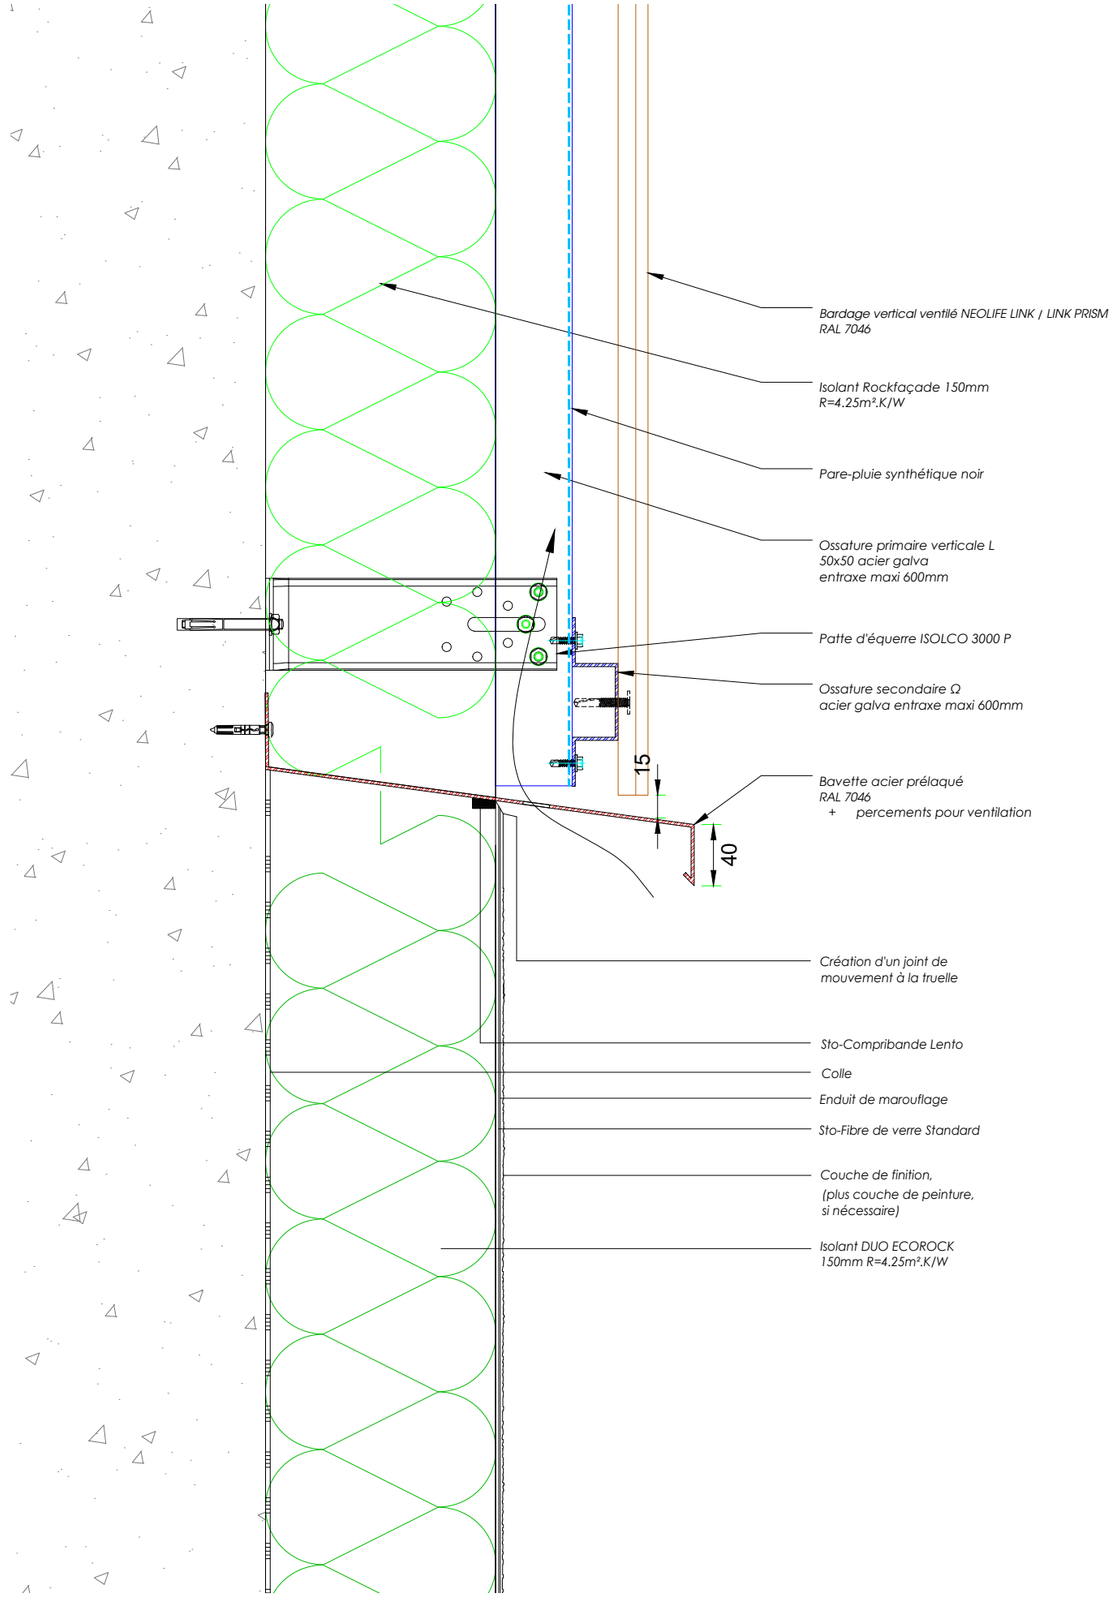

Les Plans, croquis et esquisses, ainsi que les pièces écrites s'y rapportant sont la propriété exclusive de l'agence ARCHITECTONI. Ils ne peuvent être utilisés en tout ou partie, quelqu'en soit l'objectif qu'avec l'accord formel écrit conformément aux articles L.III-1 du code de la propriété intellectuelle

REVISIONS

A 29.09.2026
Bardage LINK / LINK PRISM RAL 7046, bavette RAL 7046

PLAN:

DÉTAIL N°1-4
Coupe verticale sur jonction bardage / EMI

TITRE PROJET:

Amélioration Energétique
Bâtiment Fenzi

Maitre d'Ouvrage

IMT EUROPE NORD
941 rue Charles Bourseul
59500 DOUAI

ADRESSE PROJET:

Boulevard Lahure
59500 DOUAI

CAD REF.	DATE
1631	29.09.2026
DRAWING No.	**ECHELLE**
00	1-4
DRAWN	
FN	
CHECKED	
NF	


ESQ1

ARCHITECTONI SAS
1476, rue Jean Jaurès
59880 Saint-Saulve
t: 03.27.40.75.43
e: architectoni@wanadoo.fr
w: atelier-architectoni.fr

AR-B1-4

DÉTAIL N°1-5 COUPE HORIZONTALE SUR ANGLE SORTANT

Lot bardage - emi — Échelle 1/2

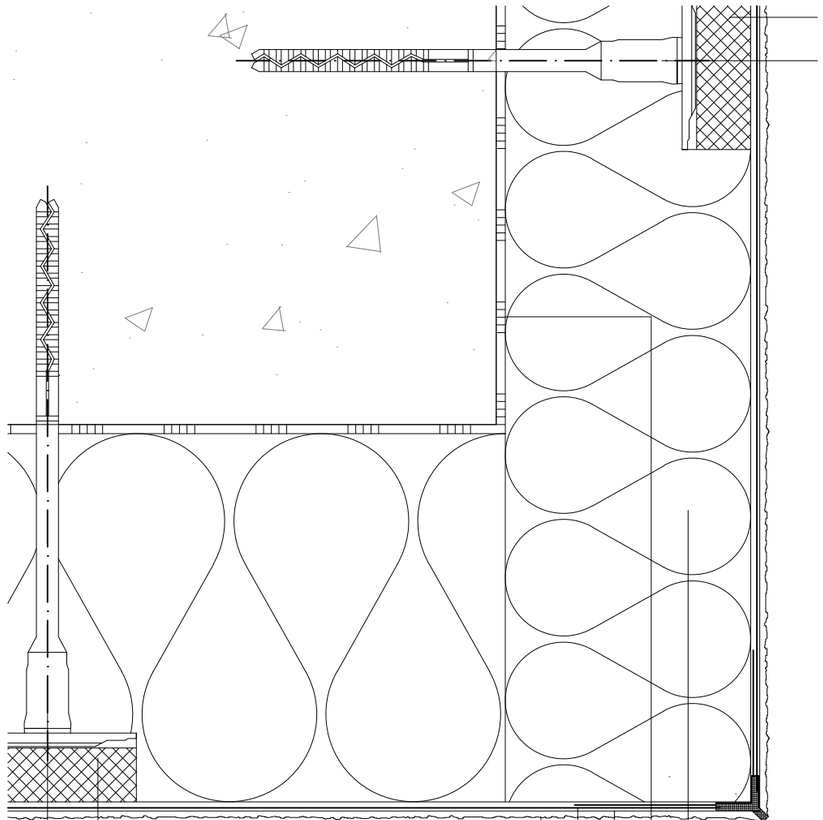

Rondelle isolante
Cheville fixée à coeur

Rondelle isolante
Cheville fixée à coeur

Sto-Armature Goutte d'eau
Isolant DUO ECOROCK 150mm R=4.25m².K/W
Colle
Enduit de marouflage
Sto-Fibre de verre Standard
Couche de finition, (plus couche de peinture, si nécessaire)

Les Plans, croquis et esquisses, ainsi que les pièces écrites s'y rapportant sont la propriété exclusive de l'agence ARCHITECTONI. Ils ne peuvent être utilisés en tout ou partie, quelqu'en soit l'objectif qu'avec l'accord formel écrit conformément aux articles L.III-1 du code de la propriété intellectuelle

REVISIONS

PLAN:

DÉTAIL N°1-5
Coupe horizontale sur angle sortant

TITRE PROJET:

Amélioration Energétique
Bâtiment Fenzi

Maitre d'Ouvrage

IMT EUROPE NORD
941 rue Charles Bourseul
59500 DOUAI

ADRESSE PROJET:

Boulevard Lahure
59500 DOUAI

CAD REF.	DATE
1631	29.09.2026
DRAWING No.	ECHELLE
00	1-2

DRAWN: FN
CHECKED: NF


ESQ1

ARCHITECTONI SAS
1476, rue Jean Jaurès
59880 Saint-Saulve
t: 03.27.40.75.43
e: architectoni@wanadoo.fr
w: atelier-architectoni.fr

AR-B1-5

DÉTAIL N°1-6 COUPE HORIZONTALE SUR ÉBRASEMENT

Lot bardage - emi — Échelle 1/3

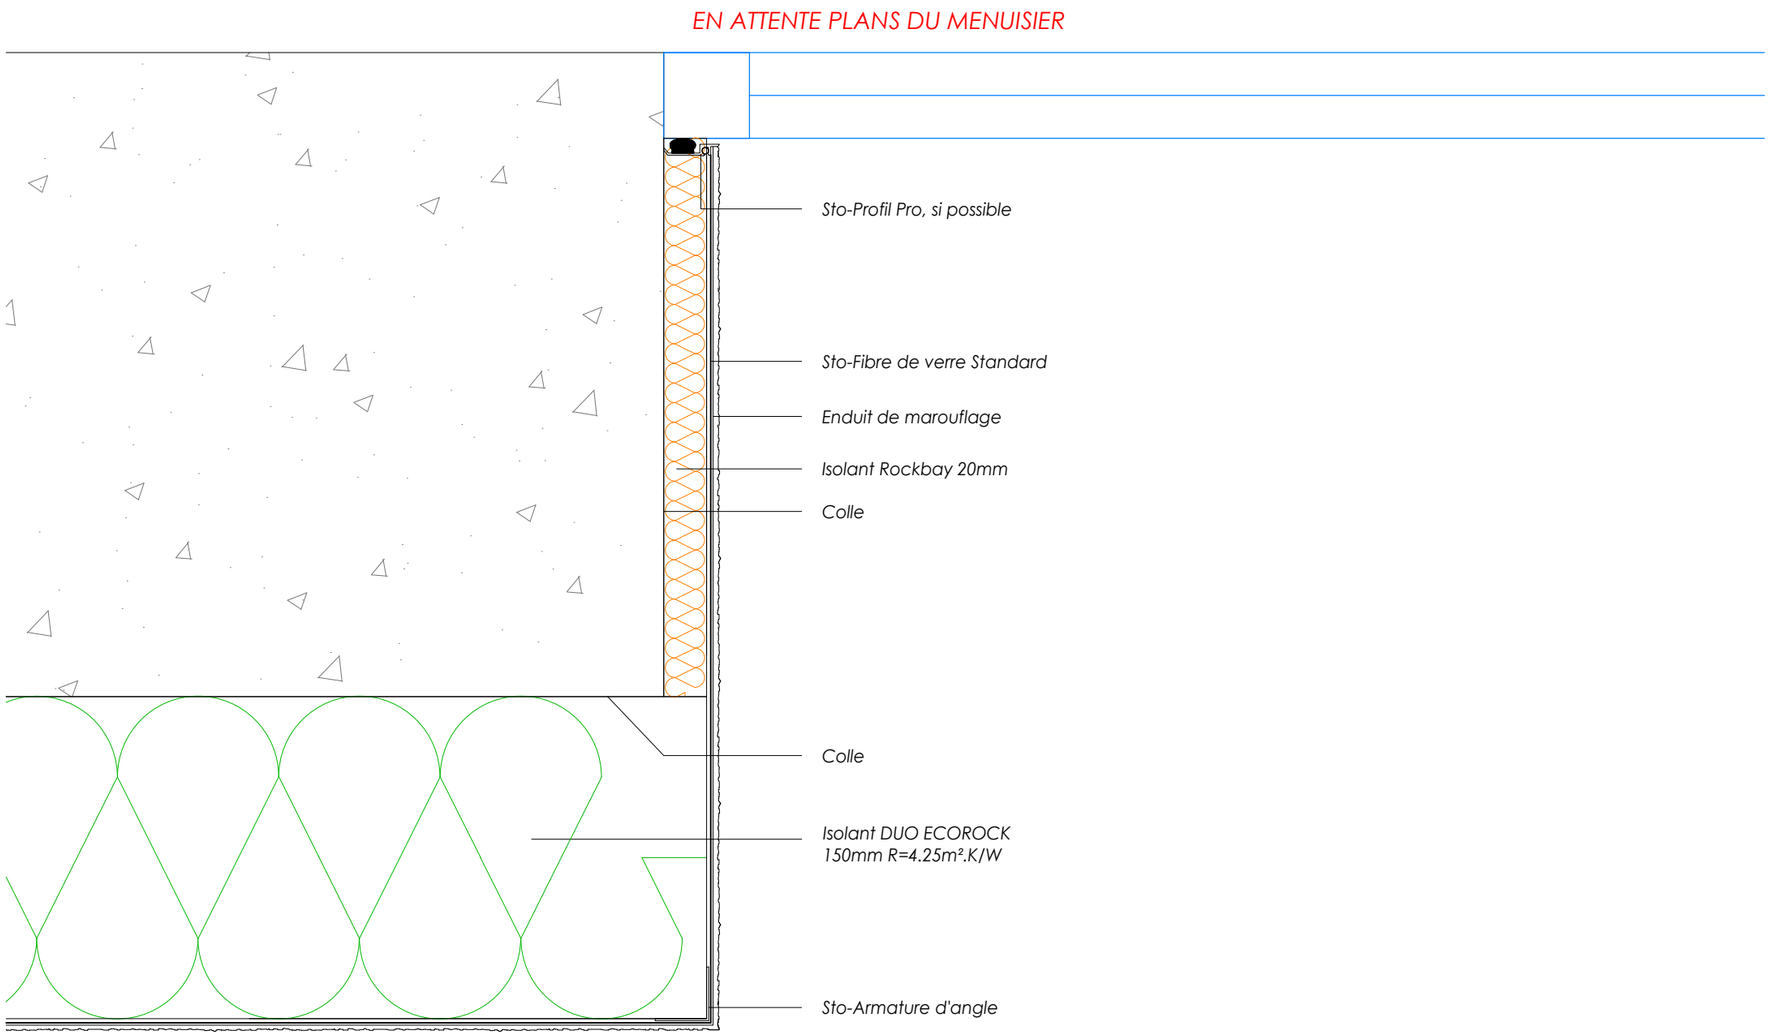

REVISIONS

PLAN:

DÉTAIL N°1-6
Coupe horizontale sur ébrasement

TITRE PROJET:

Amélioration Energétique
Bâtiment Fenzi

Maitre d'Ouvrage

IMT EUROPE NORD
941 rue Charles Bourseul
59500 DOUAI

ADRESSE PROJET:

Boulevard Lahure
59500 DOUAI

CAD REF.	DATE
1631	29.09.2026
DRAWING No.	ECHELLE
00	1-3
DRAWN	
FN	
CHECKED	
NF	

ESQ1


ARCHITECTONI SAS
1476, rue Jean Jaurès
59880 Saint-Saulve
t: 03.27.40.75.43
e: architectoni@wanadoo.fr
w: atelier-architectoni.fr

AR-B1-6

Les Plans, croquis et esquisses, ainsi que les pièces écrites s'y rapportant sont la propriété exclusive de l'agence ARCHITECTONI. Ils ne peuvent être utilisés en tout ou partie, quelqu'en soit l'objectif qu'avec l'accord formel écrit conformément aux articles L.III-1 du code de la propriété intellectuelle

DÉTAIL N°1-7 COUPE HORIZONTALE SUR JONCTION EMI / BARDAGE

Lot bardage - emi — Échelle 1/5

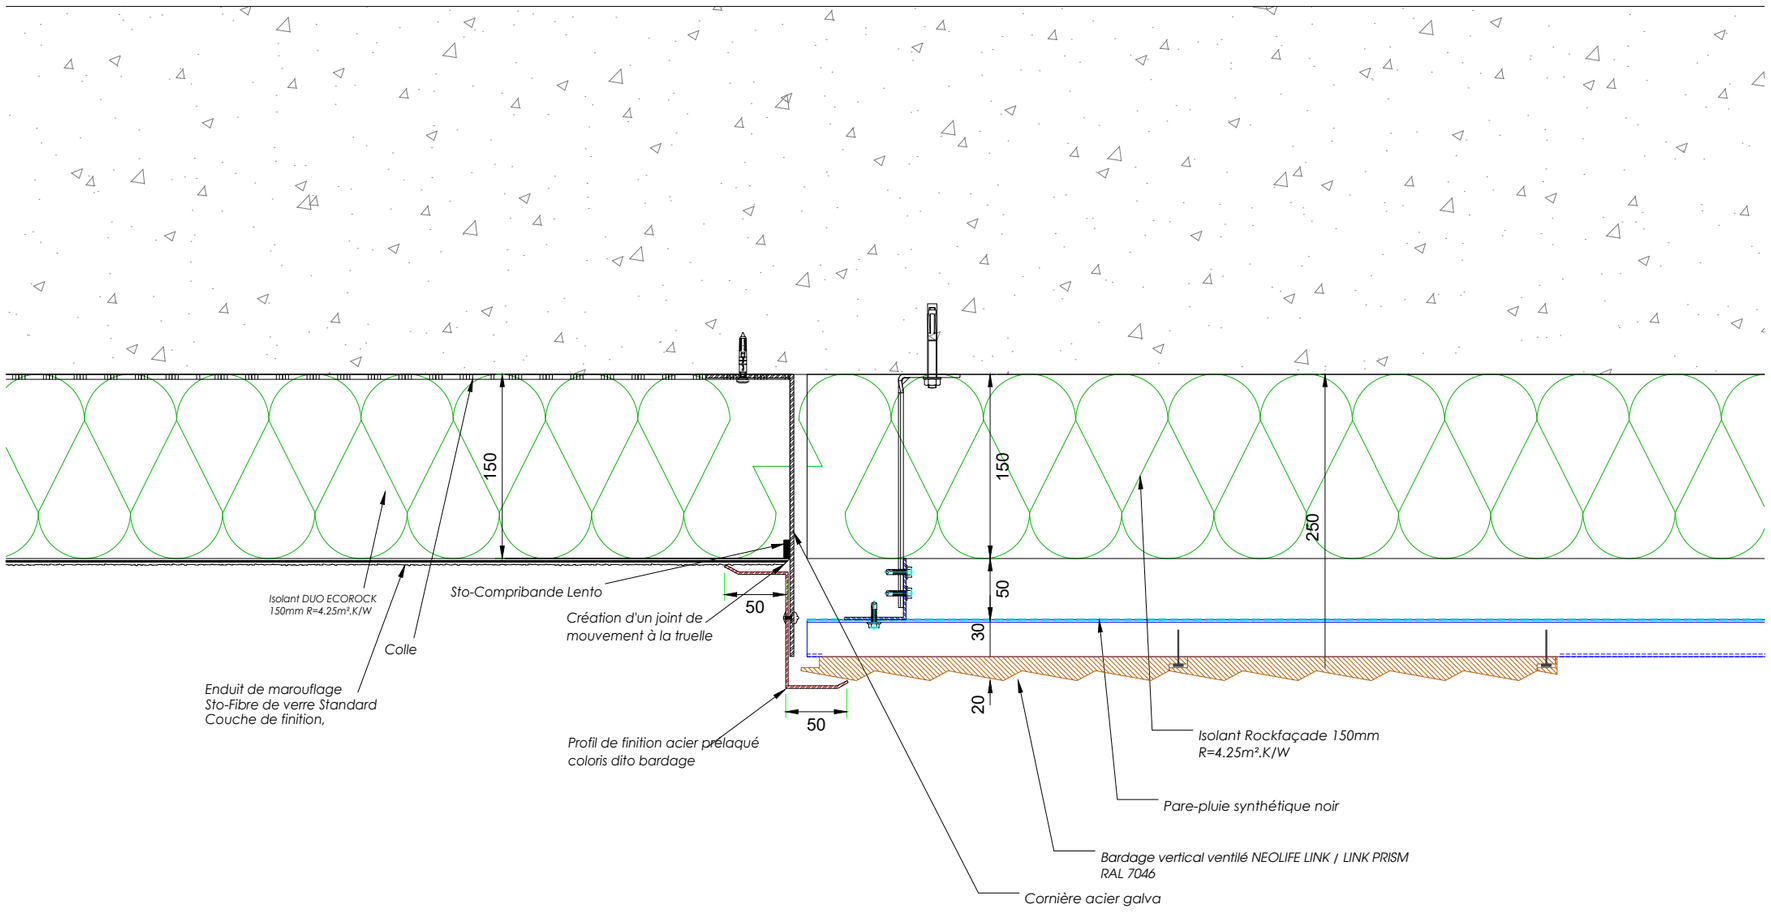

Les Plans, croquis et esquisses, ainsi que les pièces écrites s'y rapportant sont la propriété exclusive de l'agence ARCHITECTONI. Ils ne peuvent être utilisés en tout ou partie, quelqu'en soit l'objectif qu'avec l'accord formel écrit conformément aux articles L.III-1 du code de la propriété intellectuelle

REVISIONS

A 29.09.2026
Profil LINK PRISM dessiné, RAL 7046

PLAN:

DÉTAIL N°1-7
Coupe horizontale sur jonction EMI / bardage

TITRE PROJET:

Amélioration Energétique
Bâtiment Fenzi

Maitre d'Ouvrage

IMT EUROPE NORD
941 rue Charles Bourseul
59500 DOUAI

ADRESSE PROJET:

Boulevard Lahure
59500 DOUAI

CAD REF.	DATE
1631	29.09.2026
DRAWING No.	**ECHELLE**
00	1-5
DRAWN: FN	ESQ1
CHECKED: NF	

ARCHITECTONI SAS
1476, rue Jean Jaurès
59880 Saint-Saulve
t: 03.27.40.75.43
e: architectoni@wanadoo.fr
w: atelier-architectoni.fr

AR-B1-7