
DÉTAIL N°1 COUPE PARTIE COURANTE (SUPPORT BÉTON)

Lot étanchéité — Échelle 1/5

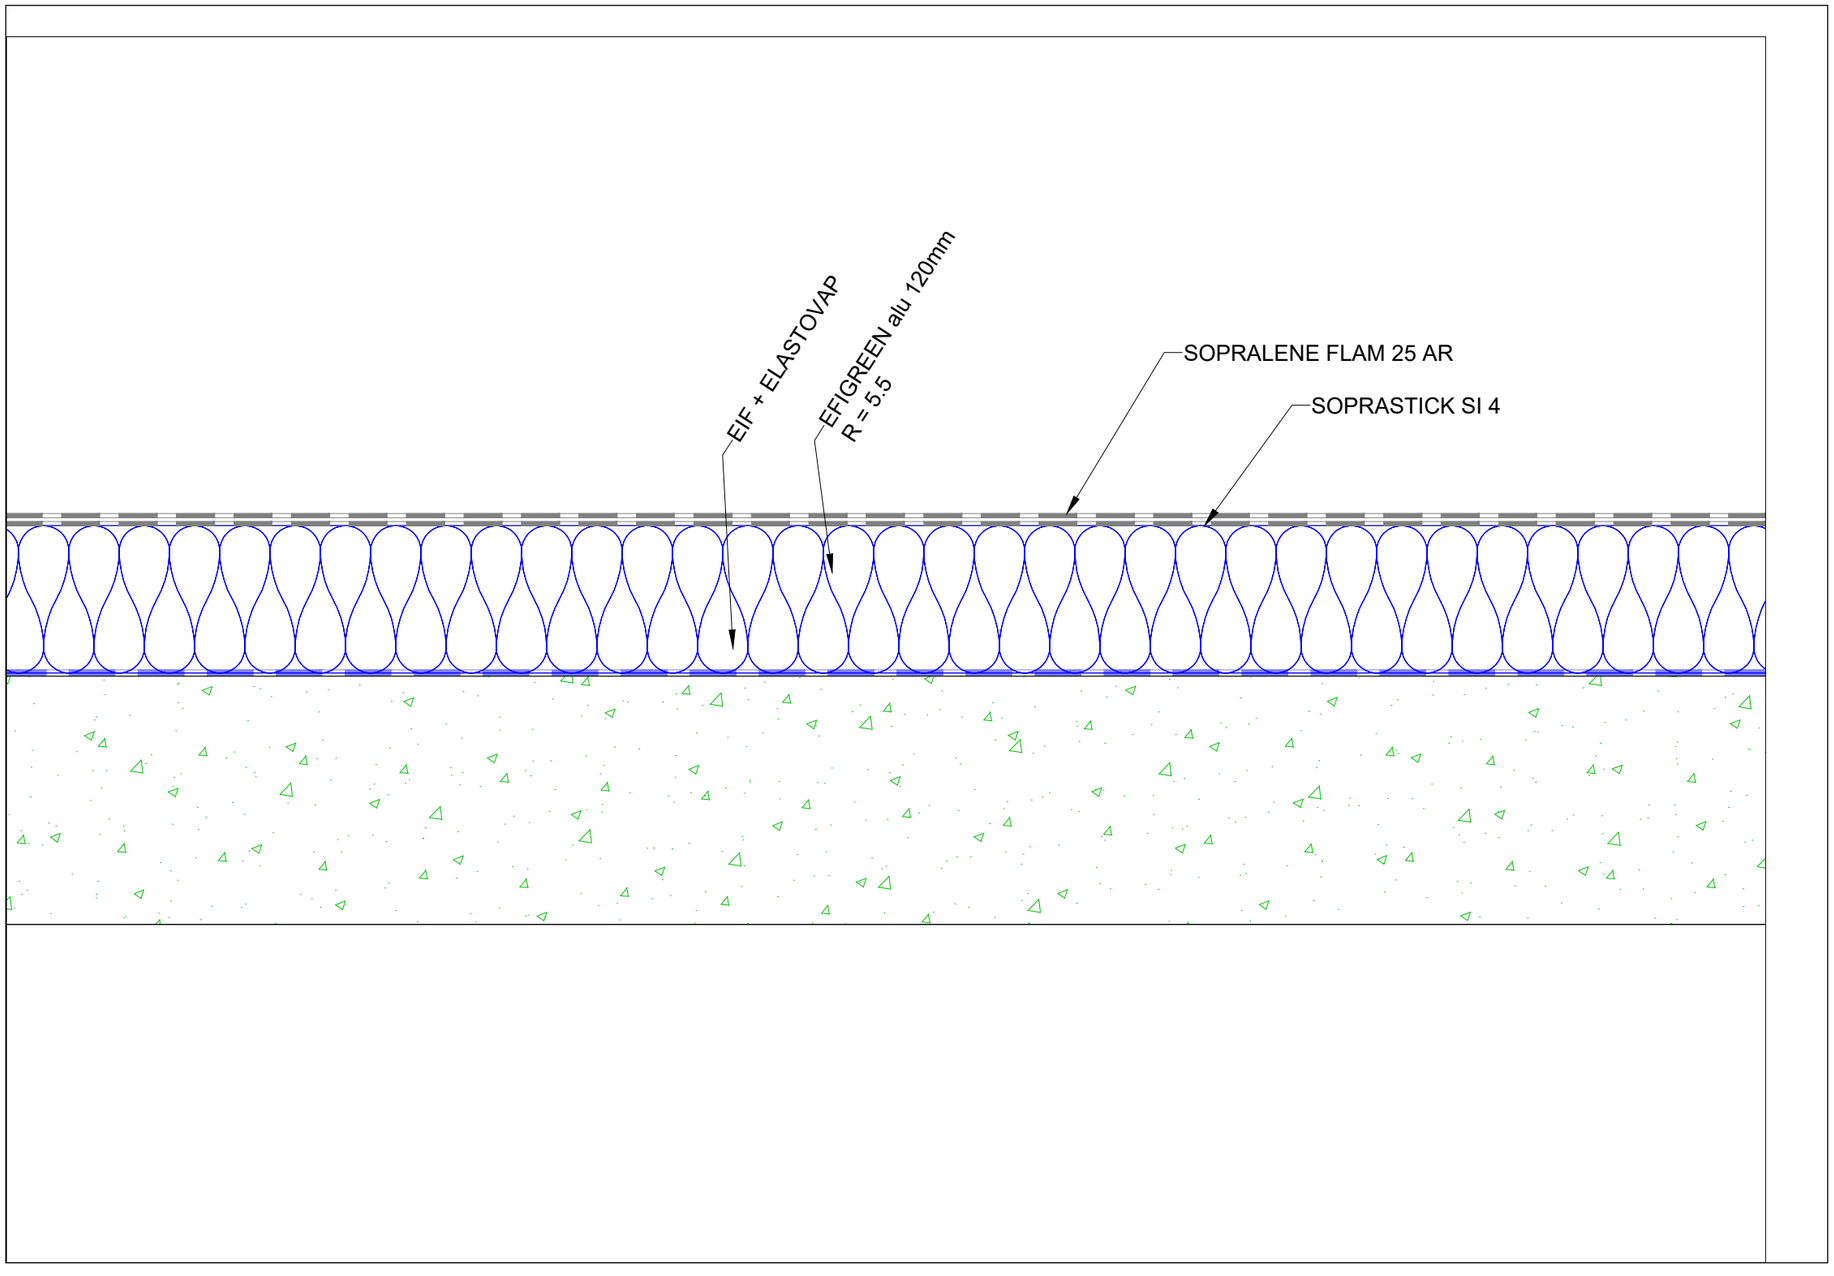

Les Plans, croquis et esquisses, ainsi que les pièces écrites s'y rapportant sont la propriété exclusive de l'agence ARCHITECTONI. Ils ne peuvent être utilisés en tout ou partie, quelqu'en soit l'objectif qu'avec l'accord formel écrit conformément aux articles L.III-1 du code de la propriété intellectuelle

REVISIONS

PLAN:

DÉTAIL N°1
Coupe partie courante (support béton)

TITRE PROJET:

Amélioration Energétique
Bâtiment Fenzi

Maitre d'Ouvrage

IMT EUROPE NORD
941 rue Charles Bourseul
59500 DOUAI

ADRESSE PROJET:

Boulevard Lahure
59500 DOUAI

CAD REF.	DATE
1631	29.09.2026
DRAWING No.	ECHELLE
00	1-5

DRAWN: FN
CHECKED: NF


ESQ1

ARCHITECTONI SAS
1476, rue Jean Jaurès
59880 Saint-Saulve
t: 03.27.40.75.43
e: architectoni@wanadoo.fr
w: atelier-architectoni.fr

AR-D1

DÉTAIL N°2 COUPE SUR ACROTÈRE (SUPPORT BÉTON)

Lot étanchéité — Échelle 1/5

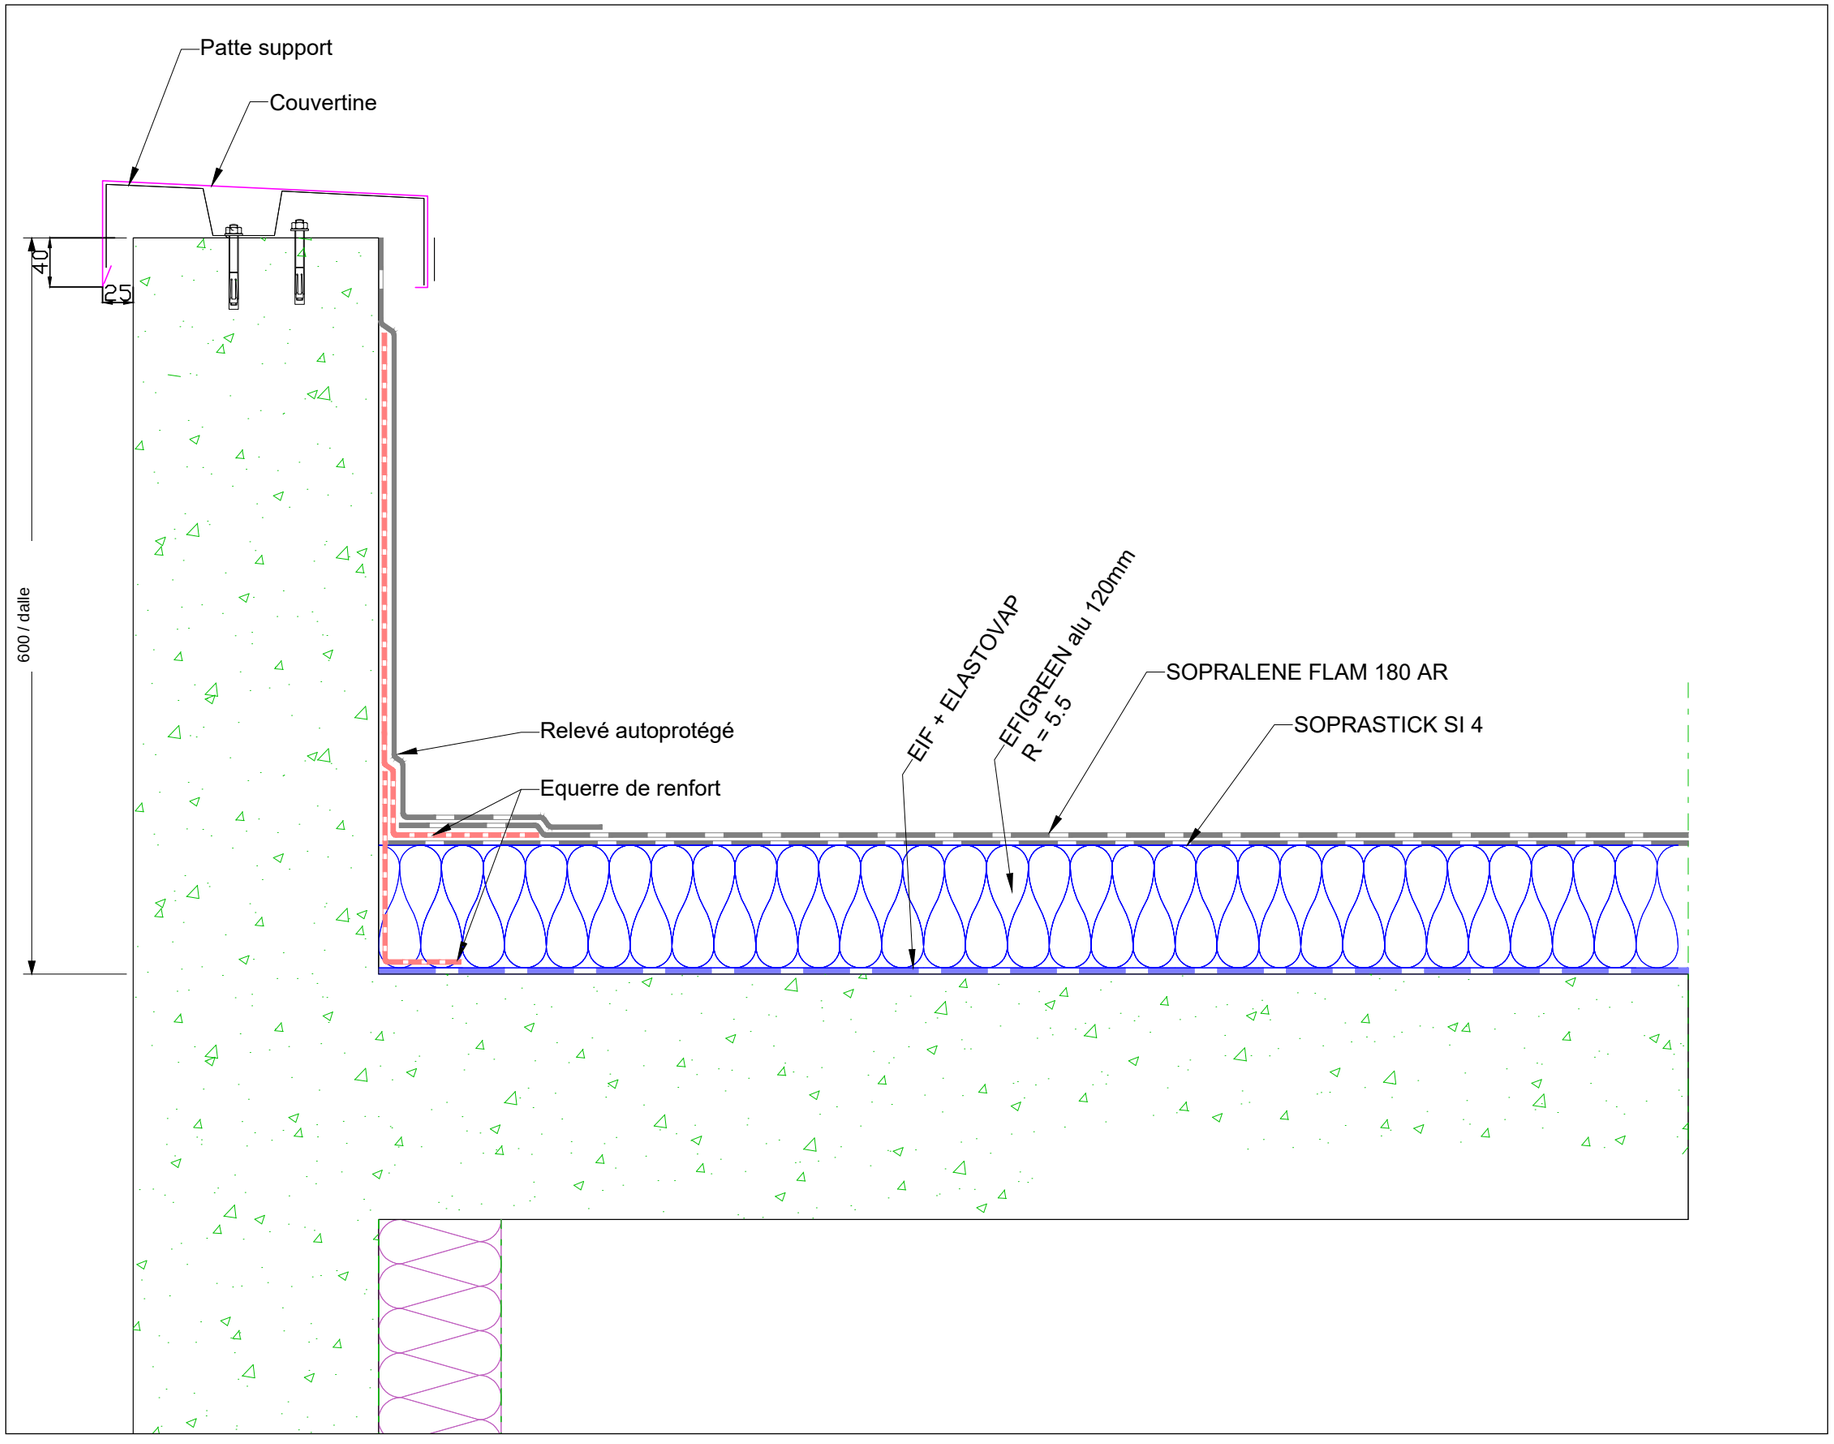

Les Plans, croquis et esquisses, ainsi que les pièces écrites s'y rapportant sont la propriété exclusive de l'agence ARCHITECTONI. Ils ne peuvent être utilisés en tout ou partie, quelqu'en soit l'objectif qu'avec l'accord formel écrit conformément aux articles L.III-1 du code de la propriété intellectuelle

REVISIONS

A 29.09.2026
Suppression du garde-corps,
acrotère porté à 60 cm
au-dessus de la dalle béton

PLAN:

DÉTAIL N°2
Coupe sur acrotère (support béton)

TITRE PROJET:

Amélioration Energétique
Bâtiment Fenzi

Maitre d'Ouvrage

IMT EUROPE NORD
941 rue Charles Bourseul
59500 DOUAI

ADRESSE PROJET:

Boulevard Lahure
59500 DOUAI

CAD REF.	DATE
1631	29.09.2026
DRAWING No.	**ECHELLE**
00	1-5

DRAWN: FN
CHECKED: NF


ESQ1

ARCHITECTONI SAS
1476, rue Jean Jaurès
59880 Saint-Saulve
t: 03.27.40.75.43
e: architectoni@wanadoo.fr
w: atelier-architectoni.fr

AR-D2

DÉTAIL N°3 COUPE SUR EP (SUPPORT BÉTON)

Lot étanchéité — Échelle 1/5

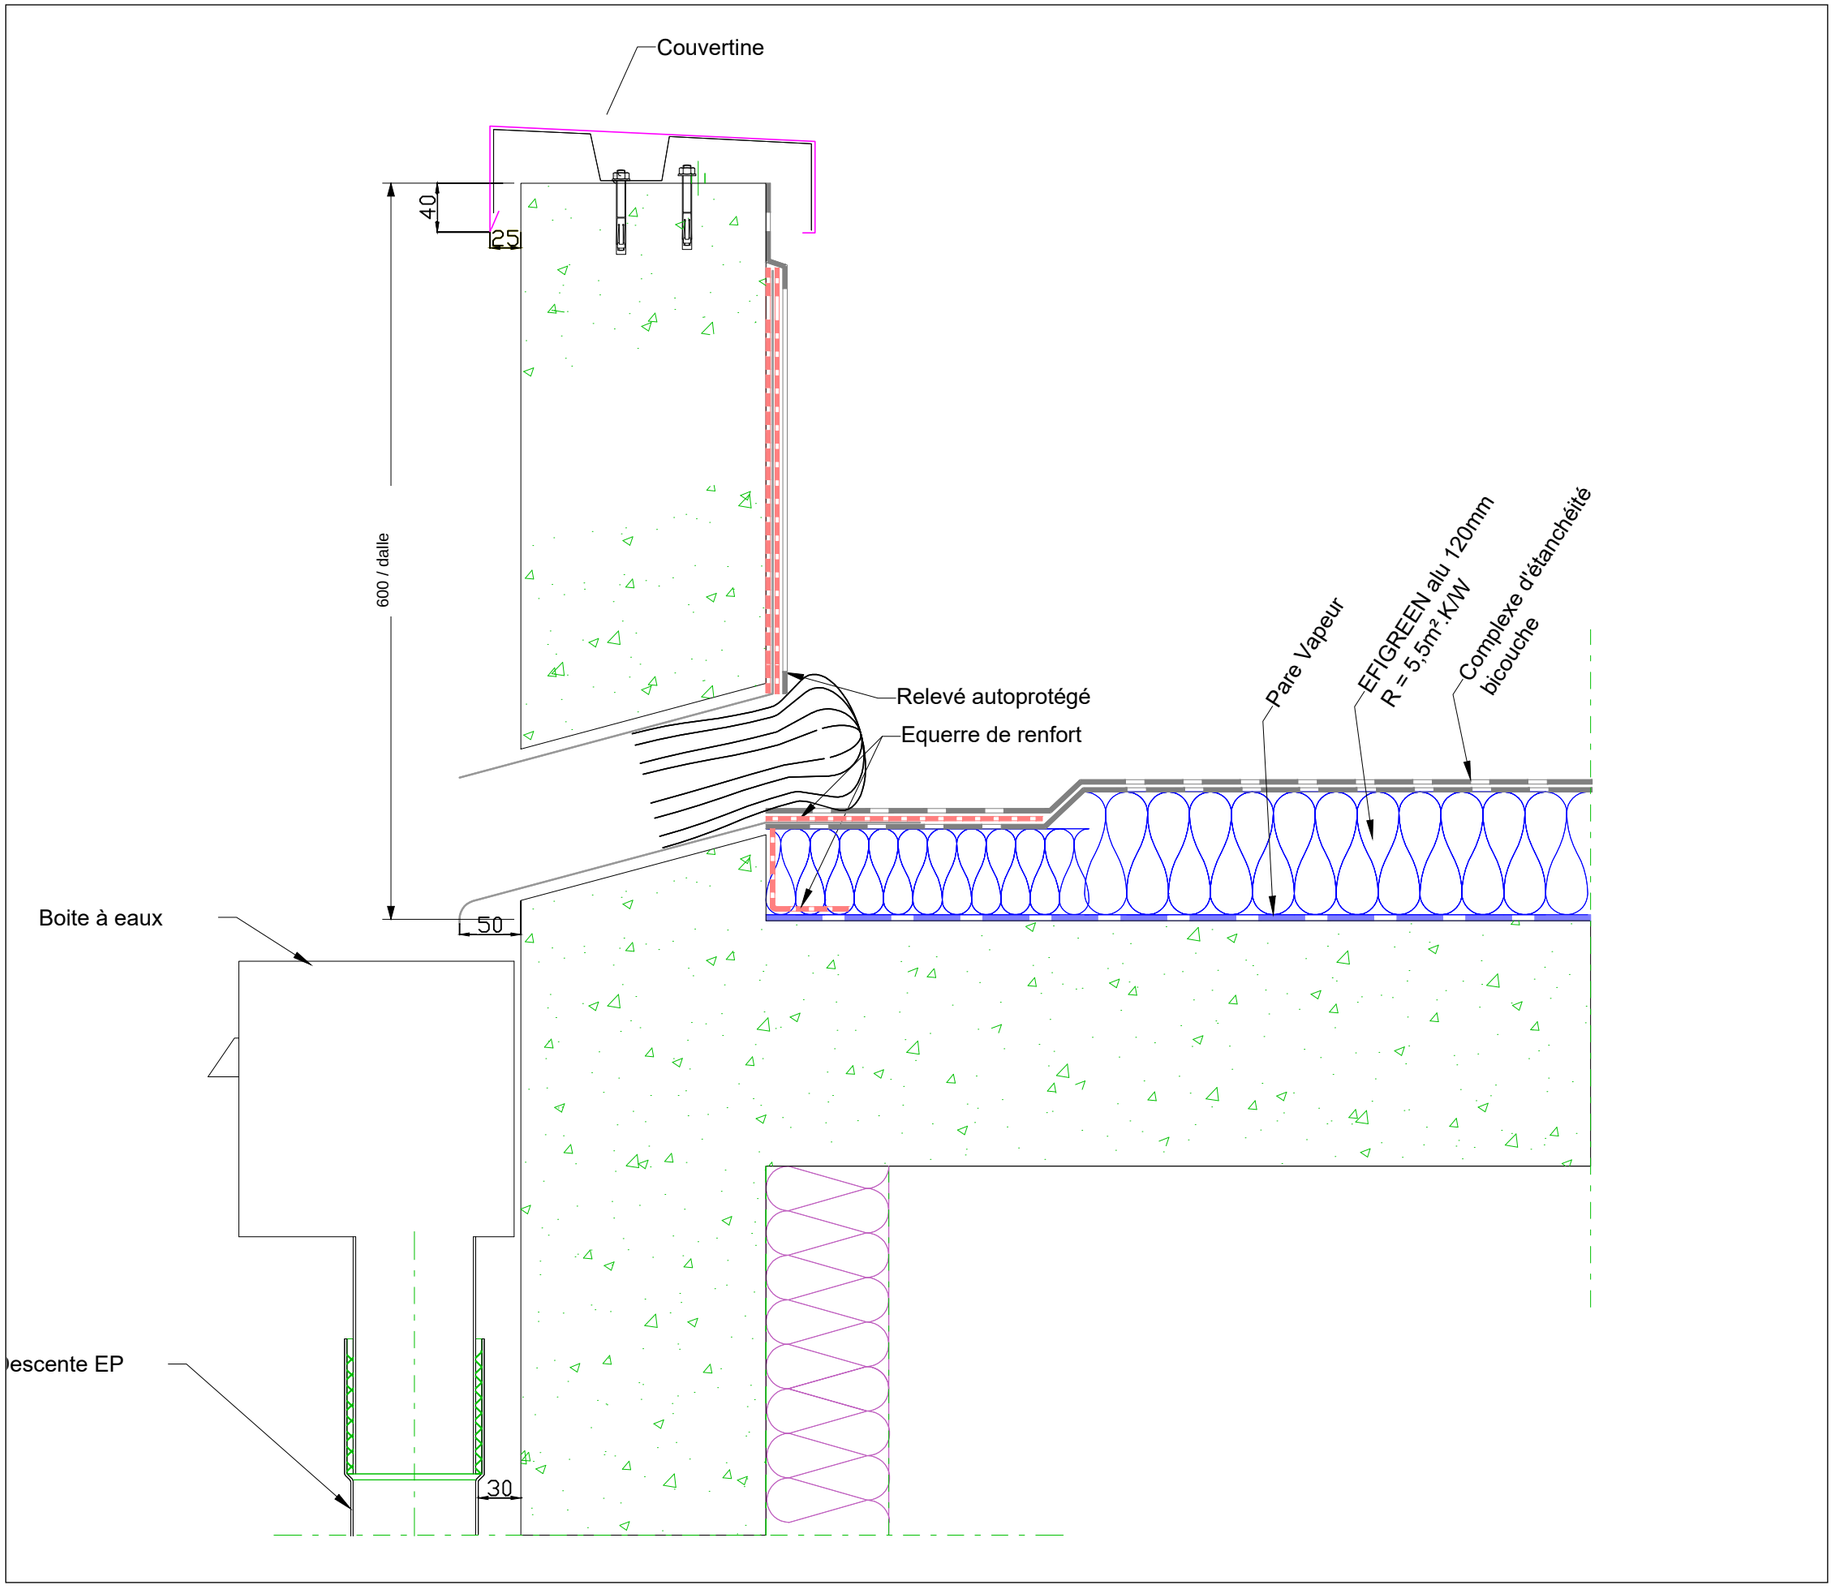

Les Plans, croquis et esquisses, ainsi que les pièces écrites s'y rapportant sont la propriété exclusive de l'agence ARCHITECTONI. Ils ne peuvent être utilisés en tout ou partie, quelqu'en soit l'objectif qu'avec l'accord formel écrit conformément aux articles L.III-1 du code de la propriété intellectuelle

REVISIONS

A 29.09.2026
Suppression du garde-corps,
acrotère porté à 60 cm
au-dessus de la dalle béton

PLAN:

DÉTAIL N°3
Coupe sur EP (support béton)

TITRE PROJET:

Amélioration Energétique
Bâtiment Fenzi

Maitre d'Ouvrage

IMT EUROPE NORD
941 rue Charles Bourseul
59500 DOUAI

ADRESSE PROJET:

Boulevard Lahure
59500 DOUAI

CAD REF.	DATE
1631	29.09.2026
DRAWING No.	ECHELLE
00	1-5
DRAWN	
FN	
CHECKED	
NF	


ESQ1

ARCHITECTONI SAS
1476, rue Jean Jaurès
59880 Saint-Saulve
t: 03.27.40.75.43
e: architectoni@wanadoo.fr
w: atelier-architectoni.fr

AR-D3

DÉTAIL N°4 COUPE SUR RELEVÉ ÉDICULE (SUPPORT BÉTON)

Lot étanchéité — Échelle 1/5

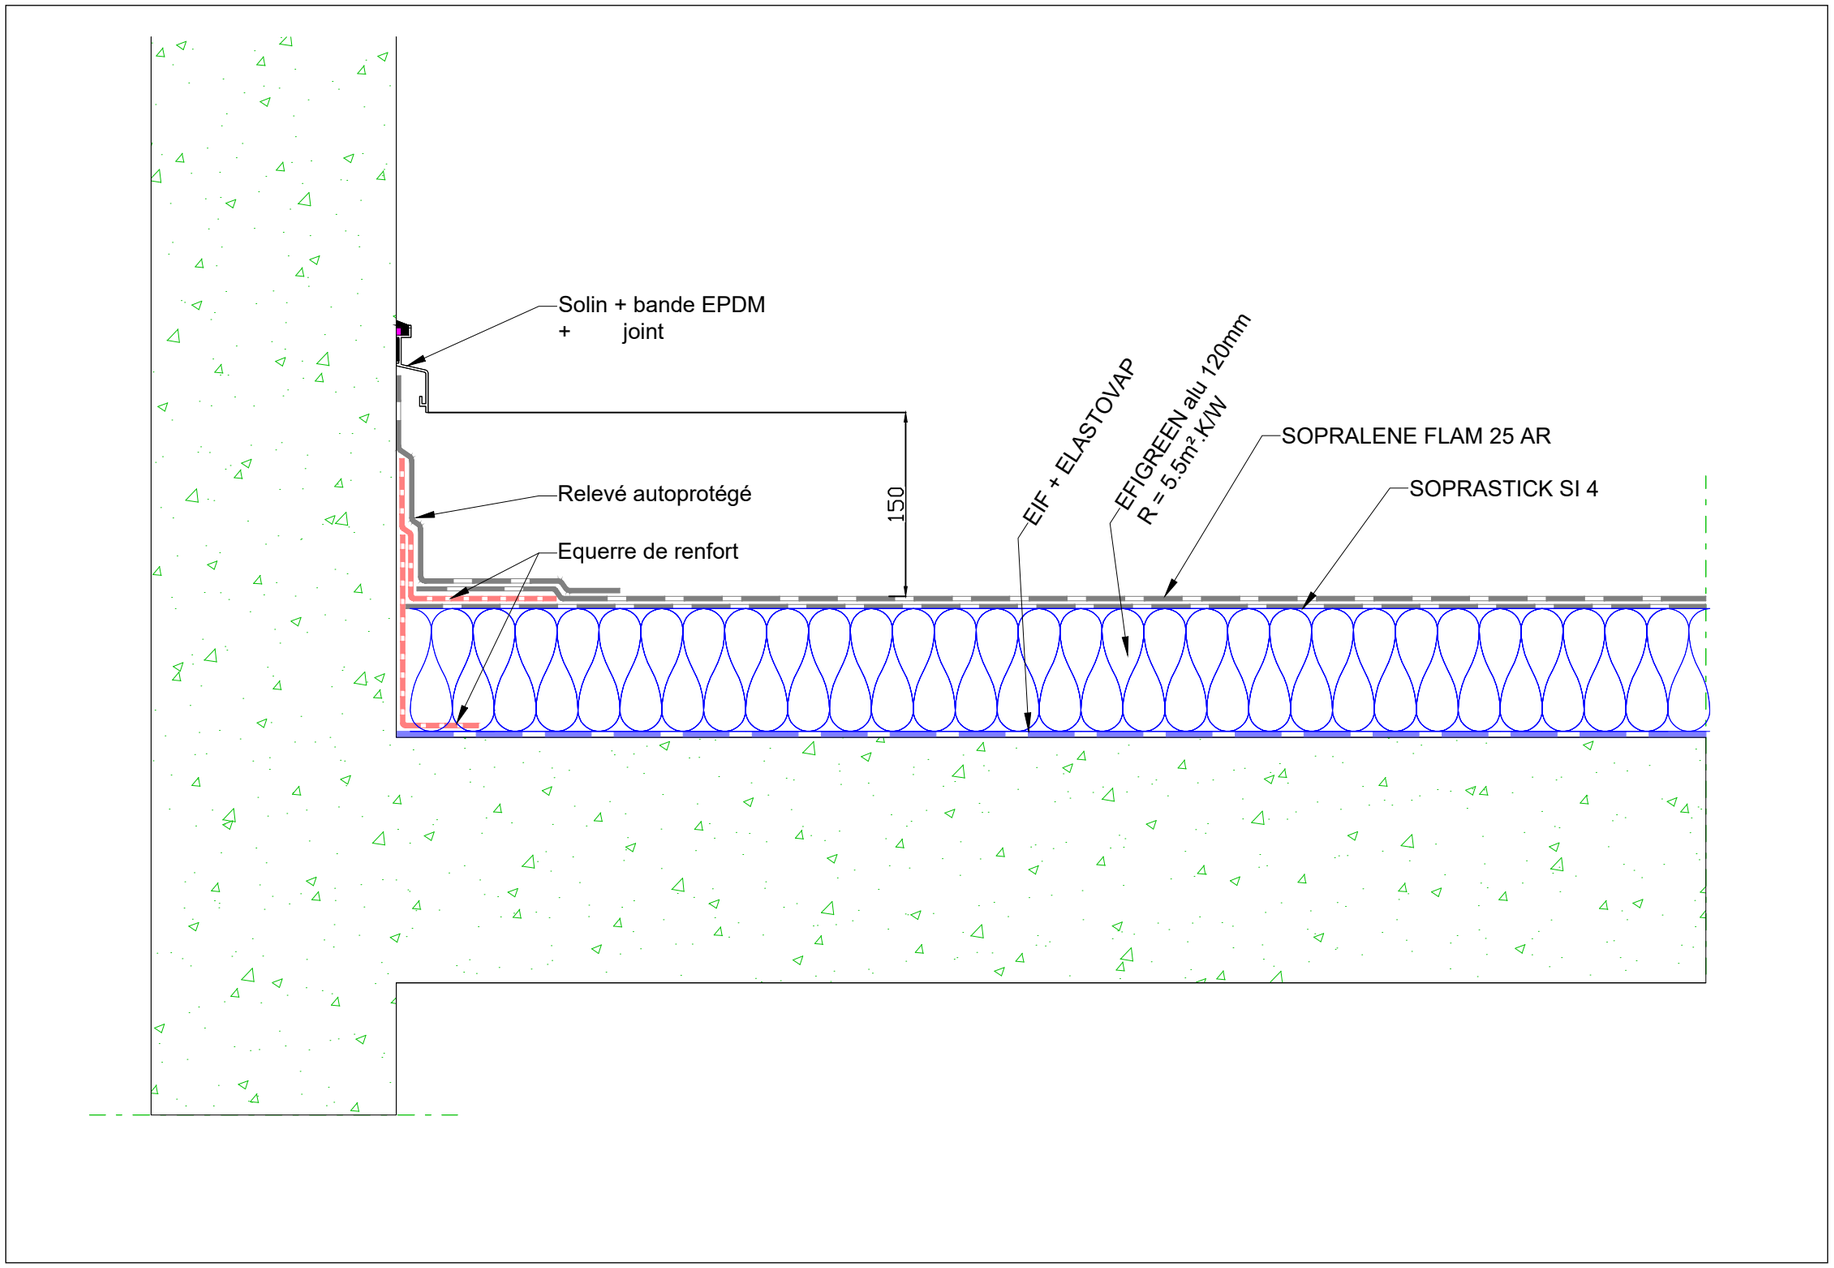

Les Plans, croquis et esquisses, ainsi que les pièces écrites s'y rapportant sont la propriété exclusive de l'agence ARCHITECTONI. Ils ne peuvent être utilisés en tout ou partie, quelqu'en soit l'objectif qu'avec l'accord formel écrit conformément aux articles L.III-1 du code de la propriété intellectuelle

REVISIONS

PLAN:

DÉTAIL N°4
Coupe sur relevé édicule (support béton)

TITRE PROJET:

Amélioration Energétique
Bâtiment Fenzi

Maitre d'Ouvrage

IMT EUROPE NORD
941 rue Charles Bourseul
59500 DOUAI

ADRESSE PROJET:

Boulevard Lahure
59500 DOUAI

CAD REF.	DATE
1631	29.09.2026
DRAWING No.	ECHELLE
00	1-5
DRAWN	
FN	
CHECKED	
NF	


ESQ1

ARCHITECTONI SAS
1476, rue Jean Jaurès
59880 Saint-Saulve
t: 03.27.40.75.43
e: architectoni@wanadoo.fr
w: atelier-architectoni.fr

AR-D4

DÉTAIL N°6 COUPE SUR RÉHAUSSE DE LANTERNEAU (SUPPORT BÉTON)

Lot étanchéité — Échelle 1/5

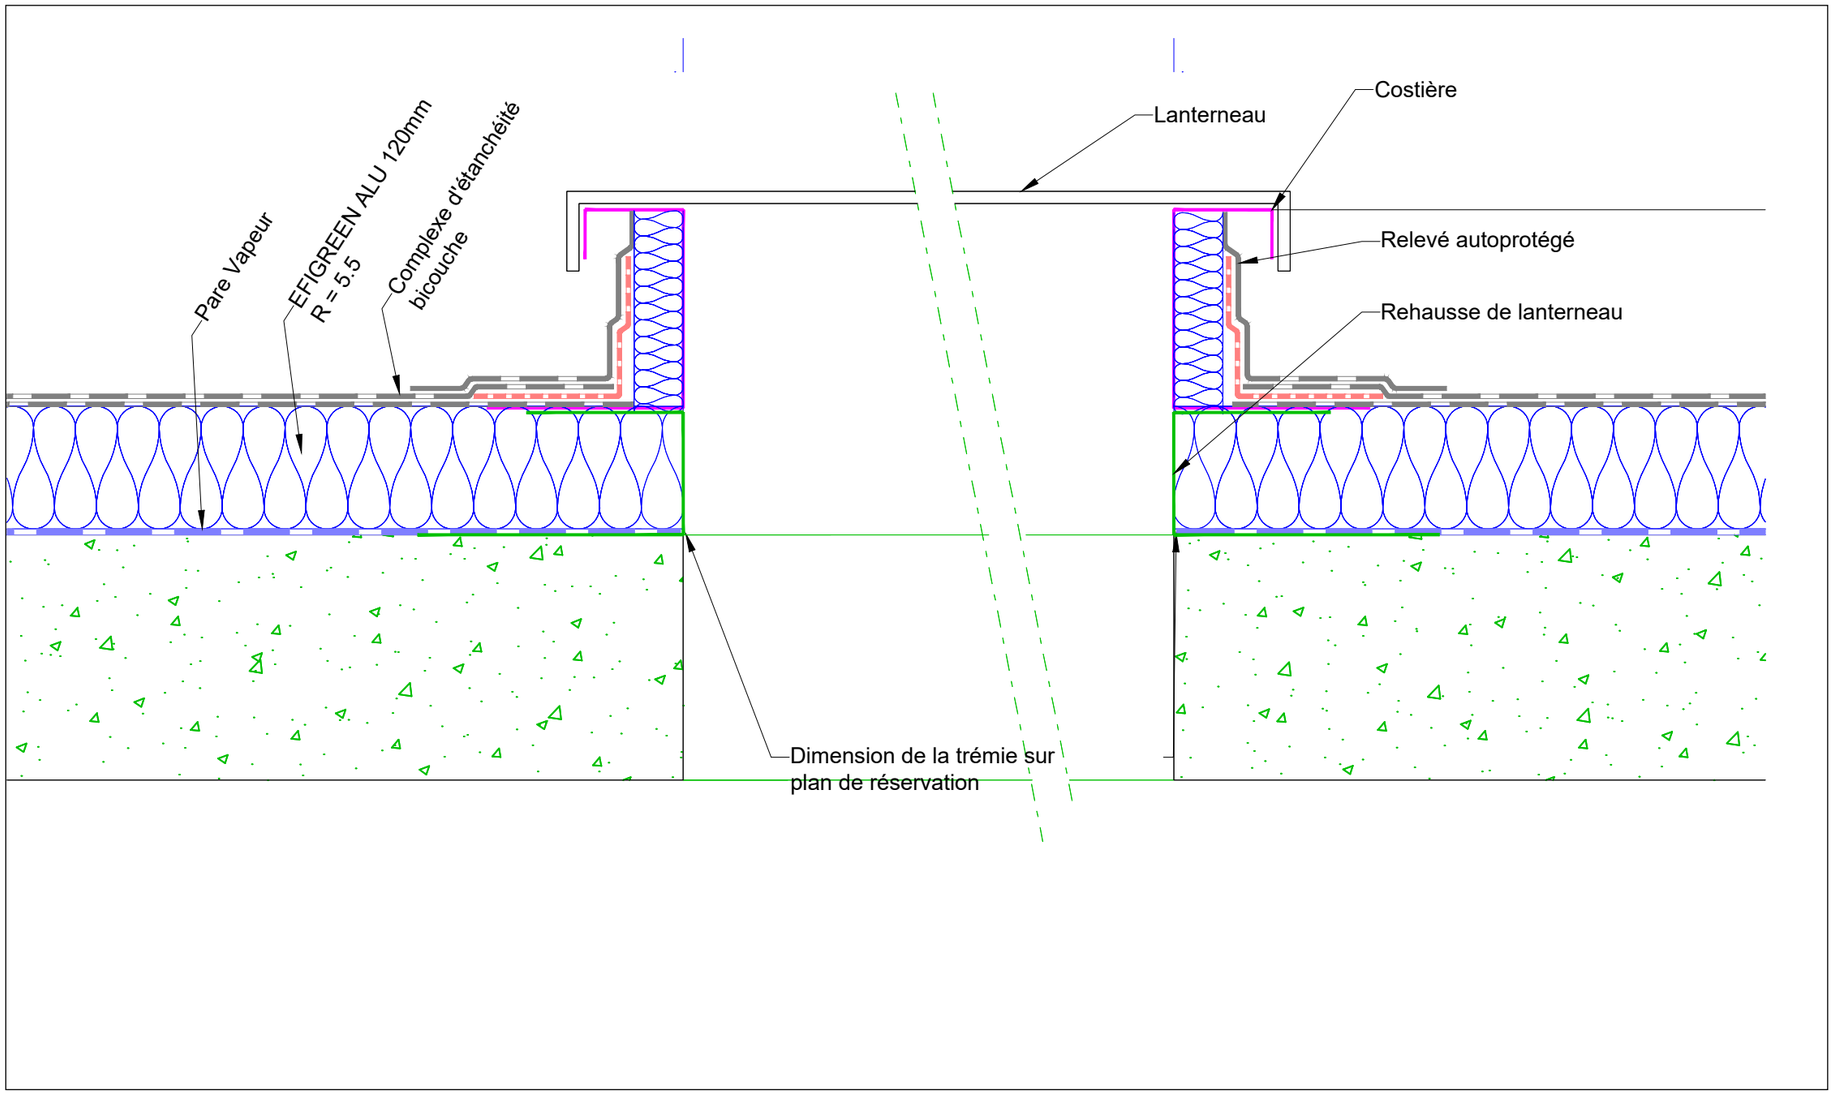

REVISIONS

PLAN:

DÉTAIL N°6
Coupe sur réhausse de lanterneau
(support béton)

TITRE PROJET:

Amélioration Energétique
Bâtiment Fenzi

Maitre d'Ouvrage

IMT EUROPE NORD
941 rue Charles Bourseul
59500 DOUAI

ADRESSE PROJET:

Boulevard Lahure
59500 DOUAI

CAD REF.	DATE
1631	29.09.2026
DRAWING No.	ECHELLE
00	1-5

DRAWN: FN
CHECKED: NF

ESQ1


ARCHITECTONI SAS
1476, rue Jean Jaurès
59880 Saint-Saulve
t: 03.27.40.75.43
e: architectoni@wanadoo.fr
w: atelier-architectoni.fr

AR-D6

Les Plans, croquis et esquisses, ainsi que les pièces écrites s'y rapportant sont la propriété exclusive de l'agence ARCHITECTONI. Ils ne peuvent être utilisés en tout ou partie, quelqu'en soit l'objectif qu'avec l'accord formel écrit conformément aux articles L.III-1 du code de la propriété intellectuelle

DÉTAIL N°7 COUPE SUR CONTRE-BARDAGE D'ACROTÈRE

Lot étanchéité — Échelle 1/4

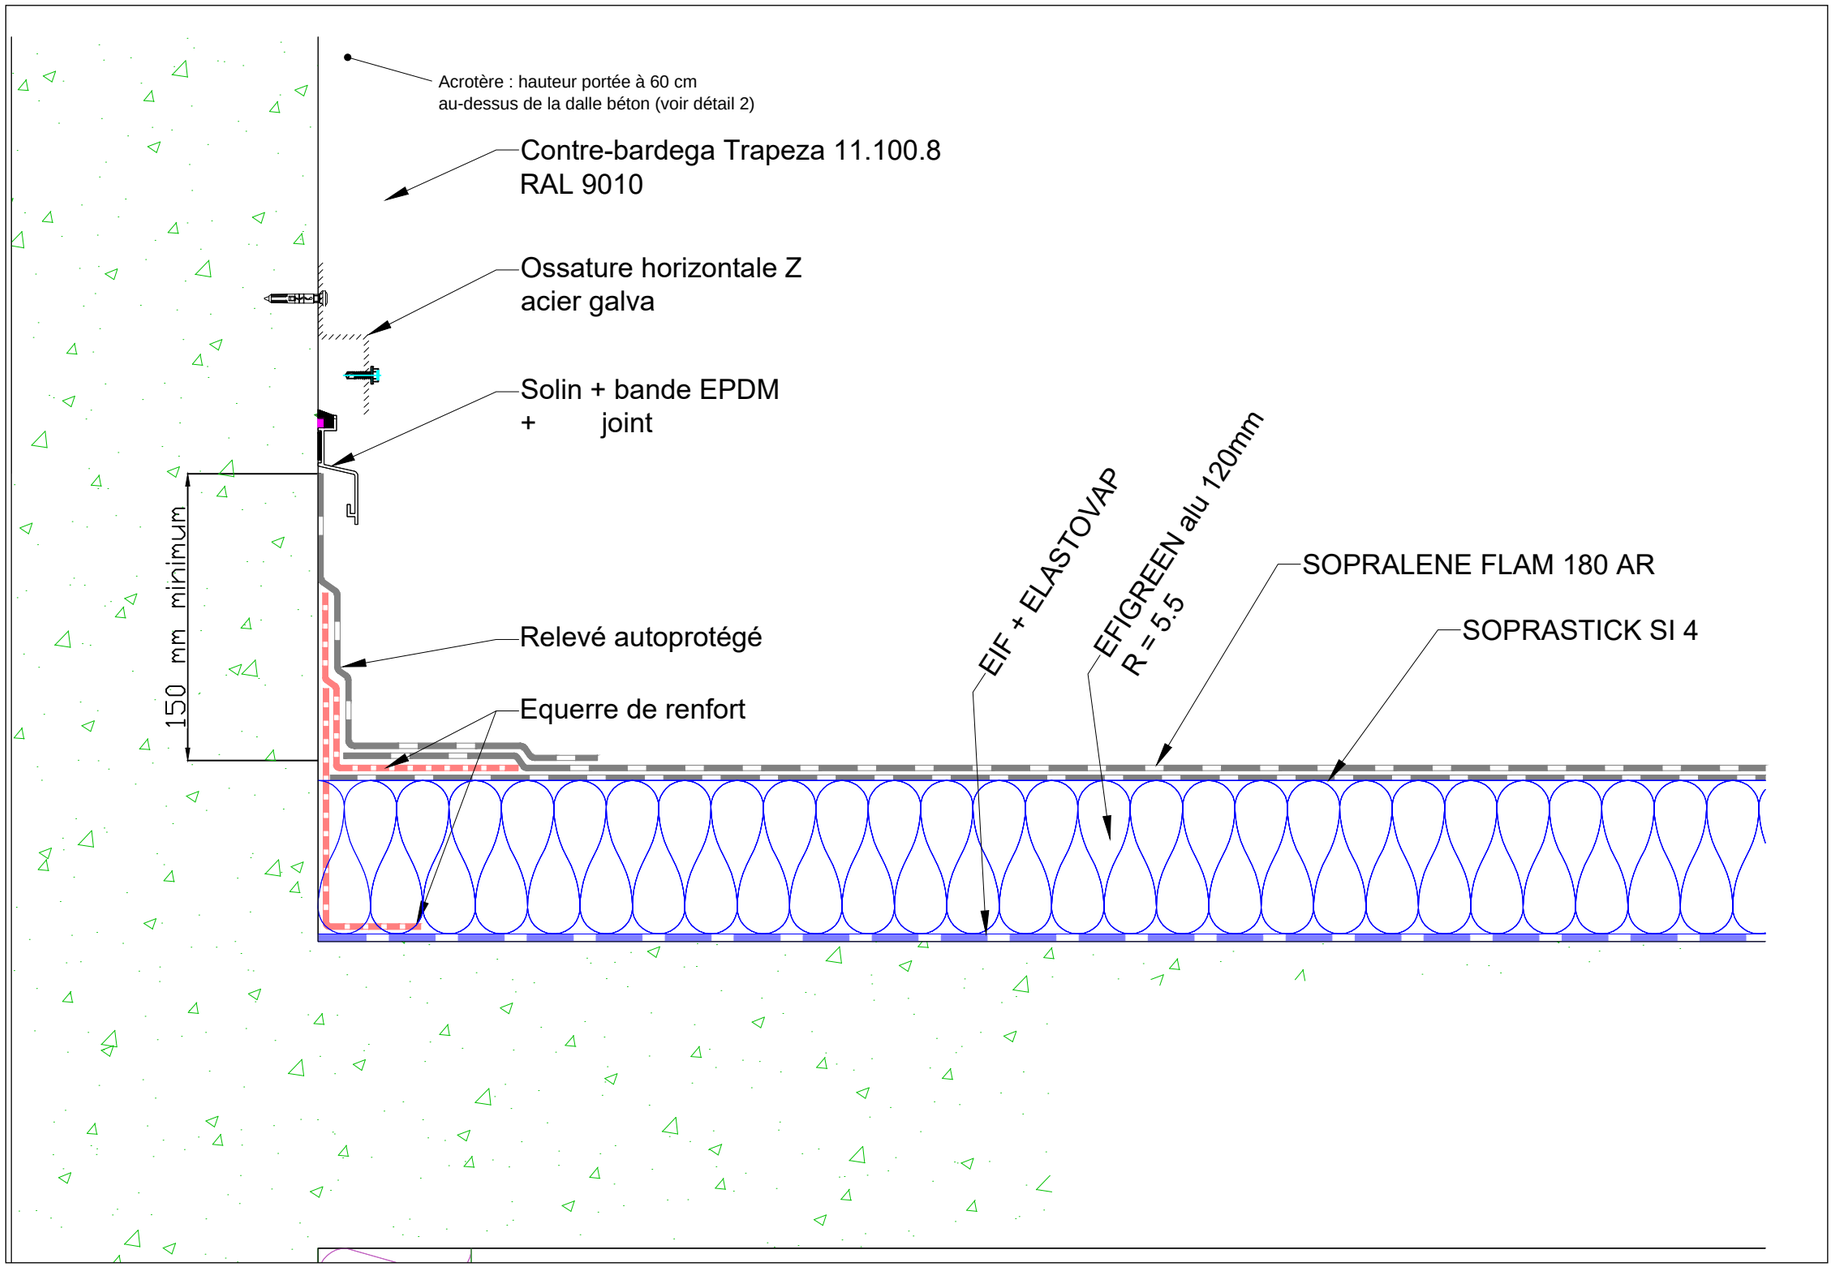

Les Plans, croquis et esquisses, ainsi que les pièces écrites s'y rapportant sont la propriété exclusive de l'agence ARCHITECTONI. Ils ne peuvent être utilisés en tout ou partie, quelqu'en soit l'objectif qu'avec l'accord formel écrit conformément aux articles L.III-1 du code de la propriété intellectuelle

REVISIONS

A 29.09.2026
acrotère porté à 60 cm
au-dessus de la dalle béton

PLAN:

DÉTAIL N°7
Coupe sur contre-bardage d'acrotère

TITRE PROJET:

Amélioration Energétique
Bâtiment Fenzi

Maitre d'Ouvrage

IMT EUROPE NORD
941 rue Charles Bourseul
59500 DOUAI

ADRESSE PROJET:

Boulevard Lahure
59500 DOUAI

CAD REF.	DATE
1631	29.09.2026
DRAWING No.	ECHELLE
00	1-4
DRAWN	
FN	
CHECKED	
NF	

ESQ1

ARCHITECTONI SAS
1476, rue Jean Jaurès
59880 Saint-Saulve
t: 03.27.40.75.43
e: architectoni@wanadoo.fr
w: atelier-architectoni.fr

AR-D7