
EXTRAIT DU PLAN CADASTRAL

Échelle 1/1000 — Douai (59) — Section BS — Feuille 000 BS 01

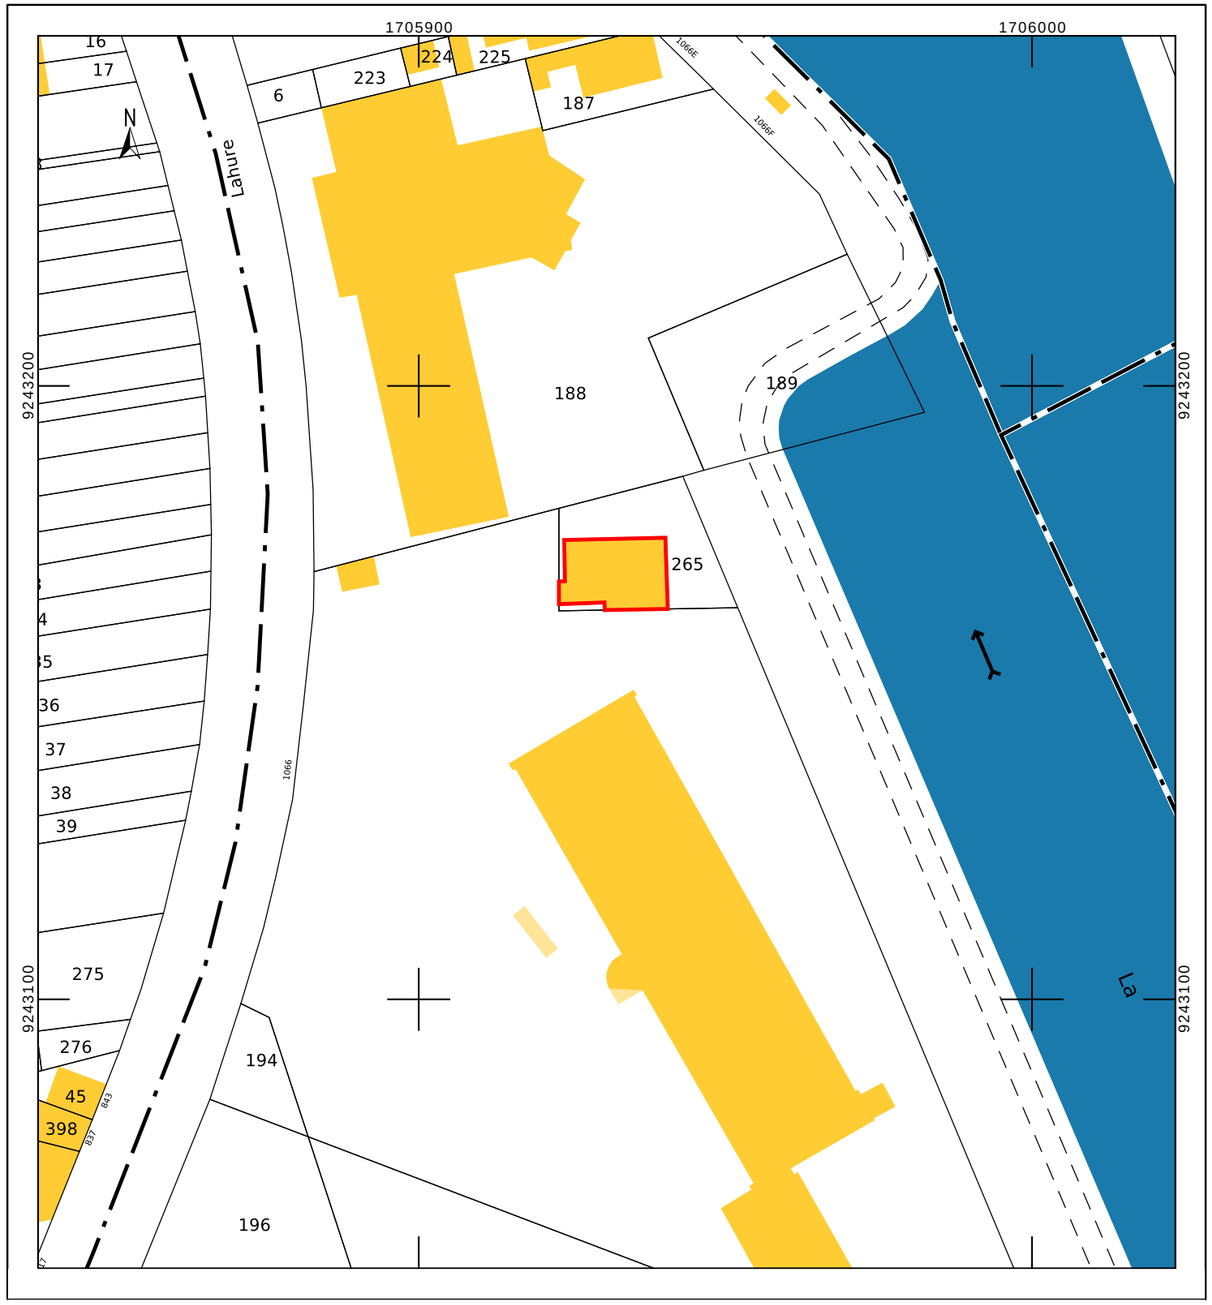

0 10 20 50 m

Source : cadastre.gouv.fr — DGFiP, extrait édité le 29/09/2026

VUE AÉRIENNE

Sans échelle — Boulevard Lahure, Douai



LÉGENDE

Bâtiment Fenzi — parcelle 265, emprise concernée par l'opération

LOCALISATION

Opération	Amélioration énergétique — Bâtiment Fenzi
Maître d'ouvrage	IMT Nord Europe
Adresse du projet	Boulevard Lahure, 59500 Douai
Commune	Douai (Nord)
Cadastre	Section BS — Parcelle 265

REVISIONS

PLAN:

PLAN DE SITUATION

TITRE PROJET:

Amélioration Energétique
Bâtiment Fenzi

Maitre d'Ouvrage

IMT EUROPE NORD
941 rue Charles Bourseul
59500 DOUAI

ADRESSE PROJET:

Boulevard Lahure
59500 DOUAI

CAD REF.	DATE
1631	29.09.2026
DRAWING No.	ECHELLE
00	1-1000
DRAWN	
FN	ESQ1
CHECKED	
NF	

ARCHITECTONI SAS
1476, rue Jean Jaurès
59880 Saint-Saulve
t: 03.27.40.75.43
e: architectoni@wanadoo.fr
w: atelier-architectoni.fr

AR-00

Les Plans, croquis et esquisses, ainsi que les pièces écrites s'y rapportant sont la propriété exclusive de l'agence ARCHITECTONI. Ils ne peuvent être utilisés en tout ou partie, quelqu'en soit l'objectif qu'avec l'accord formel écrit conformément aux articles L.III-1 du code de la propriété intellectuelle