
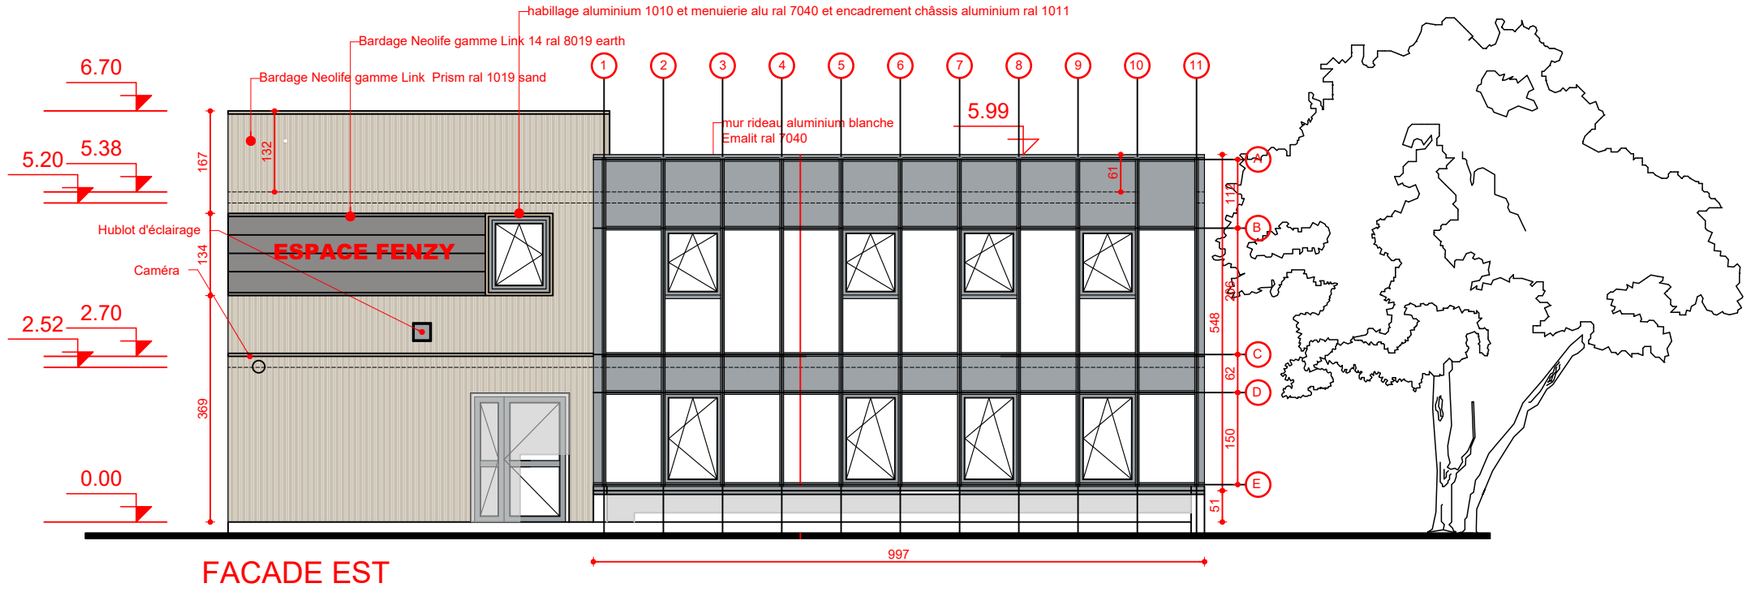


FACADE EST

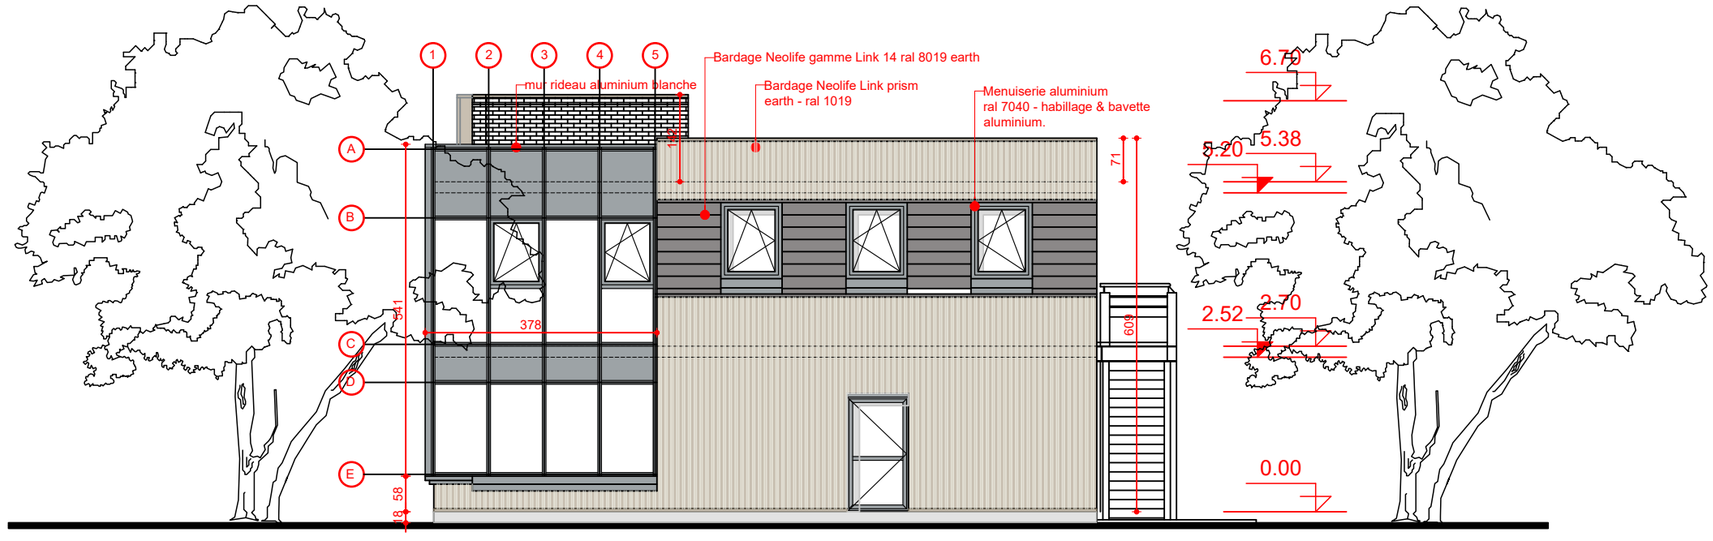

FACADE NORD

Les Plans, croquis et esquisses, ainsi que les pièces écrites s'y rapportant sont la propriété exclusive de l'agence ARCHITECTONI. Ils ne peuvent être utilisés en tout ou partie, quelqu'en soit l'objectif qu'avec l'accord formel écrit conformément aux articles L.III-1 du code de la propriété intellectuelle

REVISIONS

PLAN:

FACADE NORD & EST

TITRE PROJET:

Amélioration Energétique
Bâtiment Fenzi

Maitre d'Ouvrage

IMT EUROPE NORD
941 rue Charles Bourseul
59500 DOUAI

ADRESSE PROJET:

Boulevard Lahure
59500 DOUAI

CAD REF.	DATE
1631	09.10.2026
DRAWING No.	ECHELLE
00	1-100
DRAWN: FN	DCE
CHECKED: NF	

ARCHITECTONI SAS
1476, rue Jean Jaurès
59880 Saint-Saulve
t: 03.27.40.75.43
e: architectoni@wanadoo.fr
w: atelier-architectoni.fr

AR-O8