DICT - CAD

Numéro Chrono : **5484**

Fiche N° 7 Piezomètres

DTN/SMTA - Bt 727 - sebastien.morilhat@cea.fr + Olivia.DELAZZER2@cea.fr

1.1 Demandeur

Nom: *SERVAIS* Prénom: *Grégoire* Département *DSTG* Service: *STL*

Batiment: *177* Téléphone : *2239* Date de la demande : *17/09/2024*

1.2 Entreprise executant les travaux

Nom: *BEGT* Adresse: *Chemin des Vernèdes, 83480 Puget-sur-Argens*

1.3 Travaux

Description :

Réalisation de sondages pour l'étude de sol zone de parking de COMIR (derrière le bâtiment 225)

Modes de travaux :

Pelle 2T5

* Modification du profil du terrain : *Non* * Profondeur Maximale d'excavation *1,00*

1.4 Calendrier des travaux

Date de début présumé : *24/09/2024* Durée des travaux : *2* Jour(s)

2.1 Prescriptions et recommandations de l'exploitant

☐ Présence de réseaux sur la zone indiquée

- ☐ Présence de réseaux sensibles
- ☐ Présence d'elements remarquables pour le positionement
- ☐ Reperage sur le terrain réalisé par l'exploitant

☐ Visite sur le terrain à programmer avant le début des travaux

Prendre contact au :_____

☐ Plan complémentaire fourni avec la réponse

Nom et signature :

DE LAZZER Olivia



Commentaires :

➔ Pas de piézomètre dans la zone des travaux !

Date limite de validité : 16/12/2024


2.2 Si visite sur le terrain demandée

Date de la visite: ____/____/_____

Prescriptions et recommandations complémentaires :

_____

_____

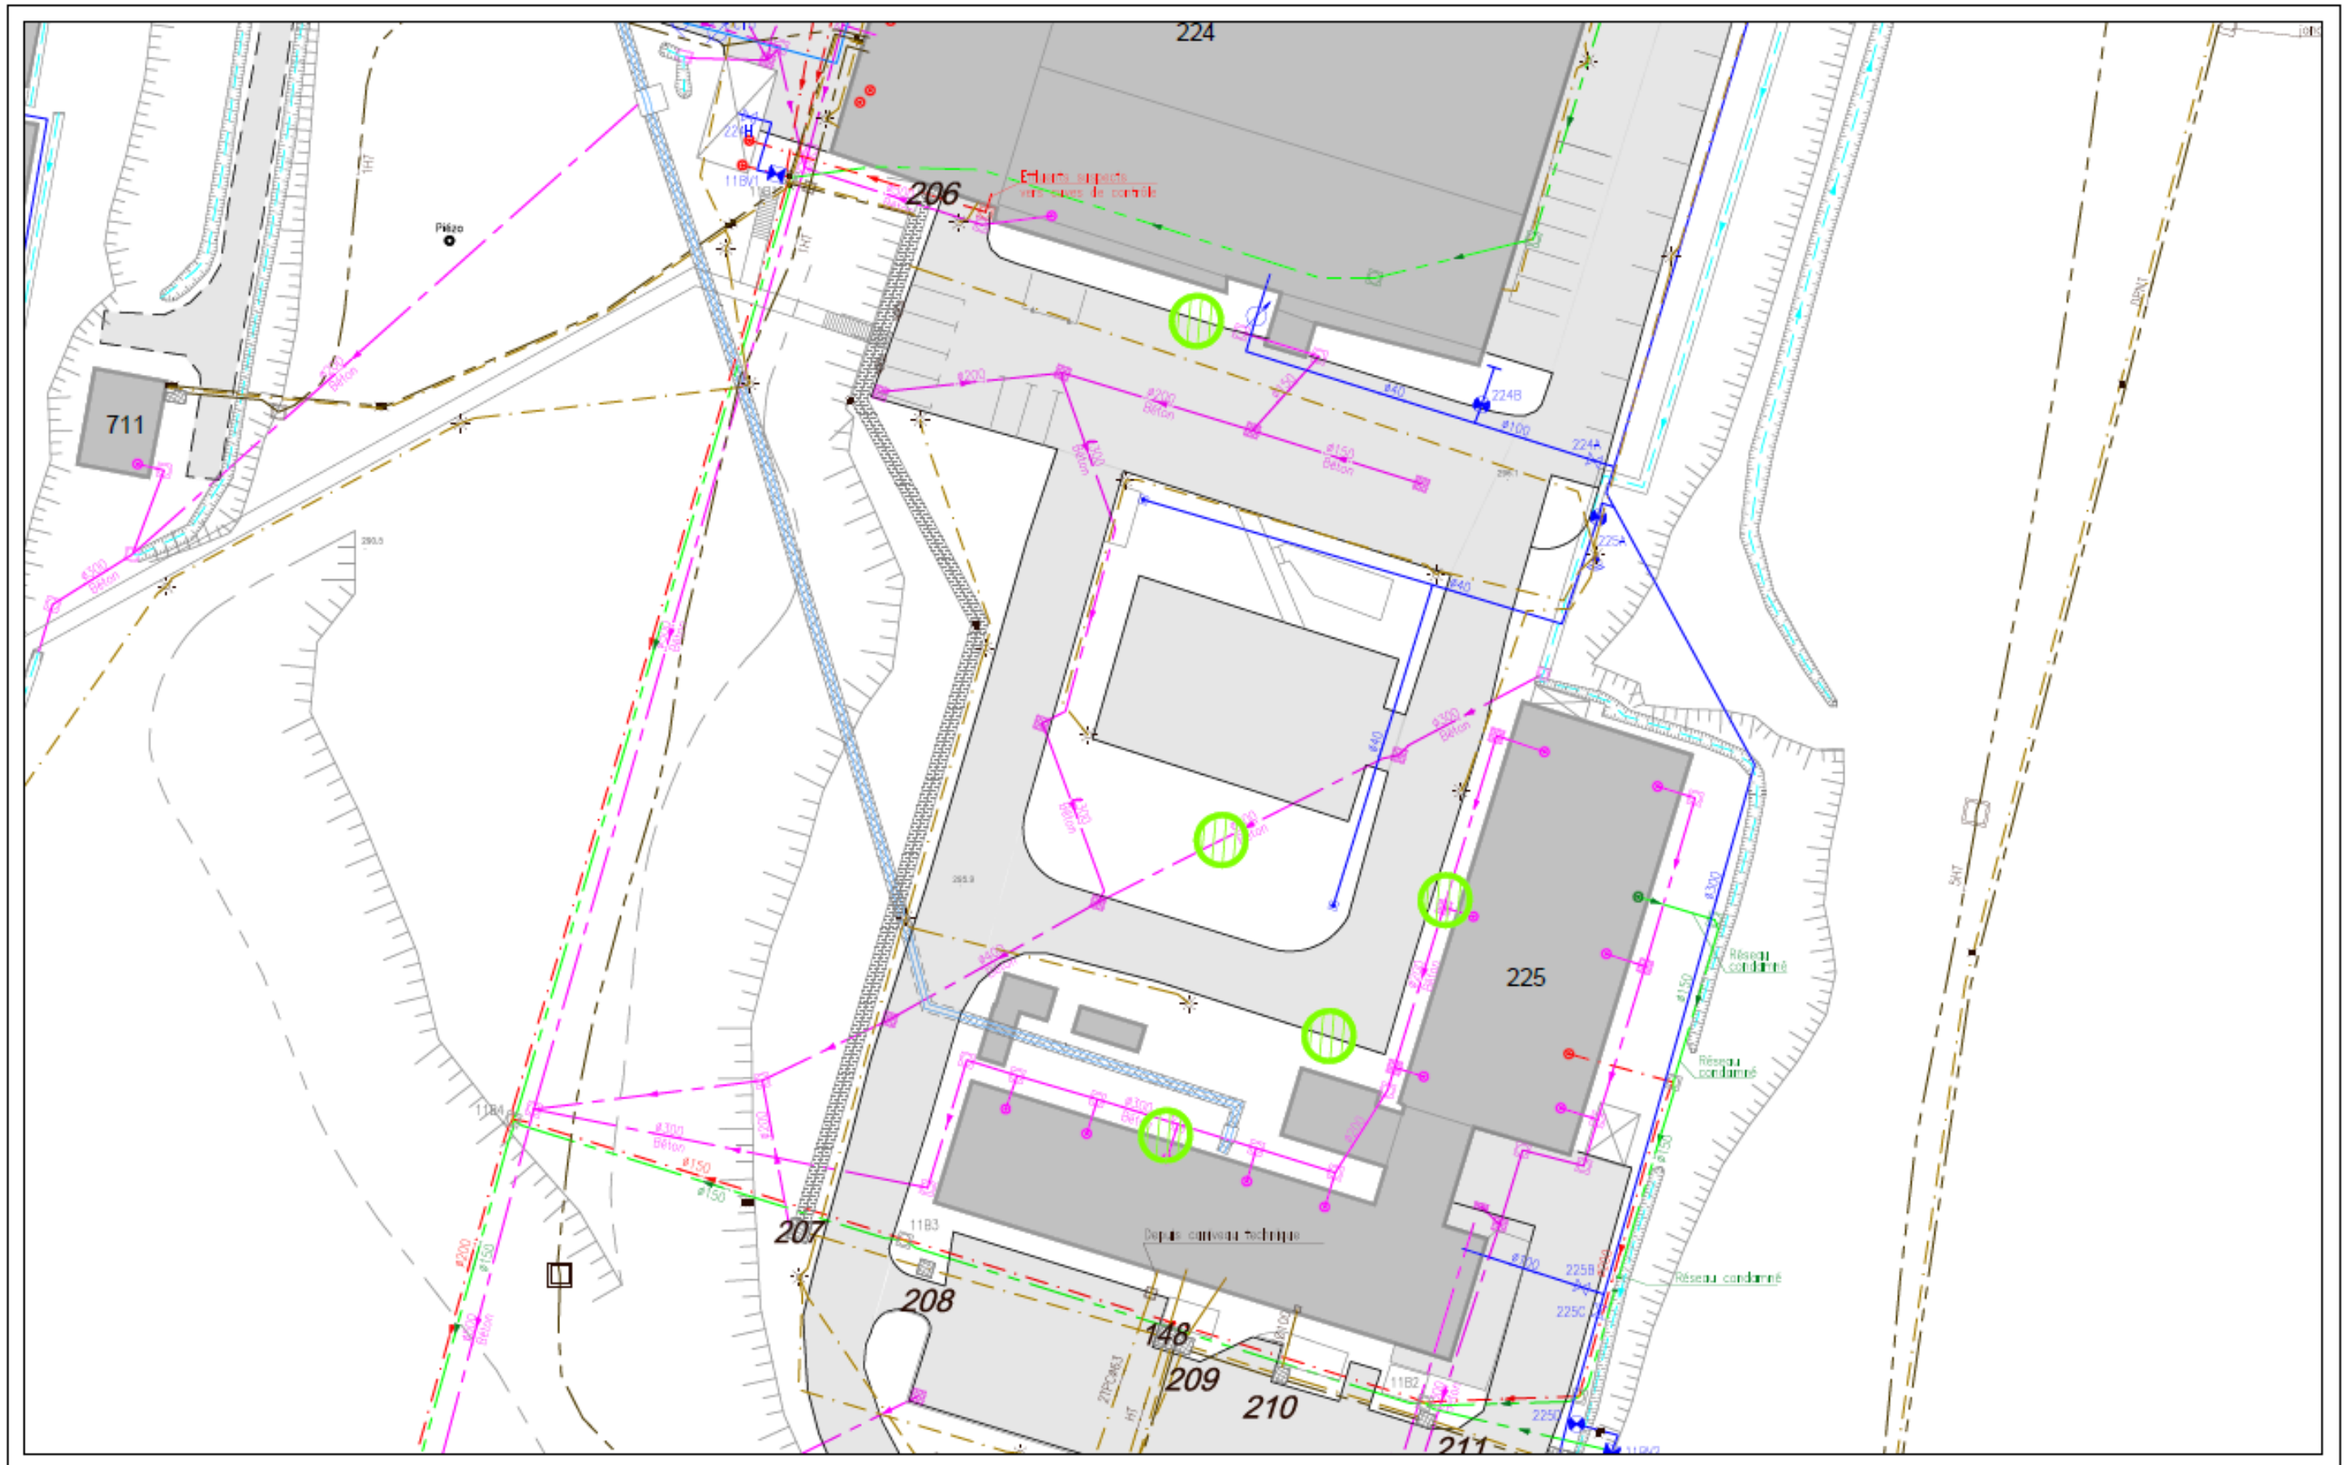

LEGENDE

- Eau Potable
- Eau Démineralisée
- Effluents Sanitaires
- Effluents Industriels
- Eaux PLuviales
- Eau brute (SCP)
- Eau de refroidissement
- Rejet aprés station
- Eau de surface
- Fourreaux réseaux sec
- Ligne HT enterrée
- Lignes électrique aériennes
- Caniveaux électriques
- Ligne HT (RTE)
- Caniveaux chauffages
- Chauffage aérien
- Chauffage enterré
- Primaire
- Secondaire
- Tertiaire
- Piézomètre
- Poteau incendie
- Zones de vigilance
- Zones de protection environnementale
- Candelabre

☐ PLAN POUR DT-CAD
☒ PLAN POUR DICT-CAD

Zone de travaux

Direction Générale du CEA/Cadarache
Département de Support Technique et Gestion
Service Technique et Logistique
DGCEA/DSTG/STL/GTP - Bâtiment 177
Tel: 04.42.25.23.53 FAX 04.42.25.27.76
13108 Saint Paul lez Durance Cedex

Date d'édition	17/09/2024
Echelle	1/500e
Format	A3
Numéro Chrono	5484