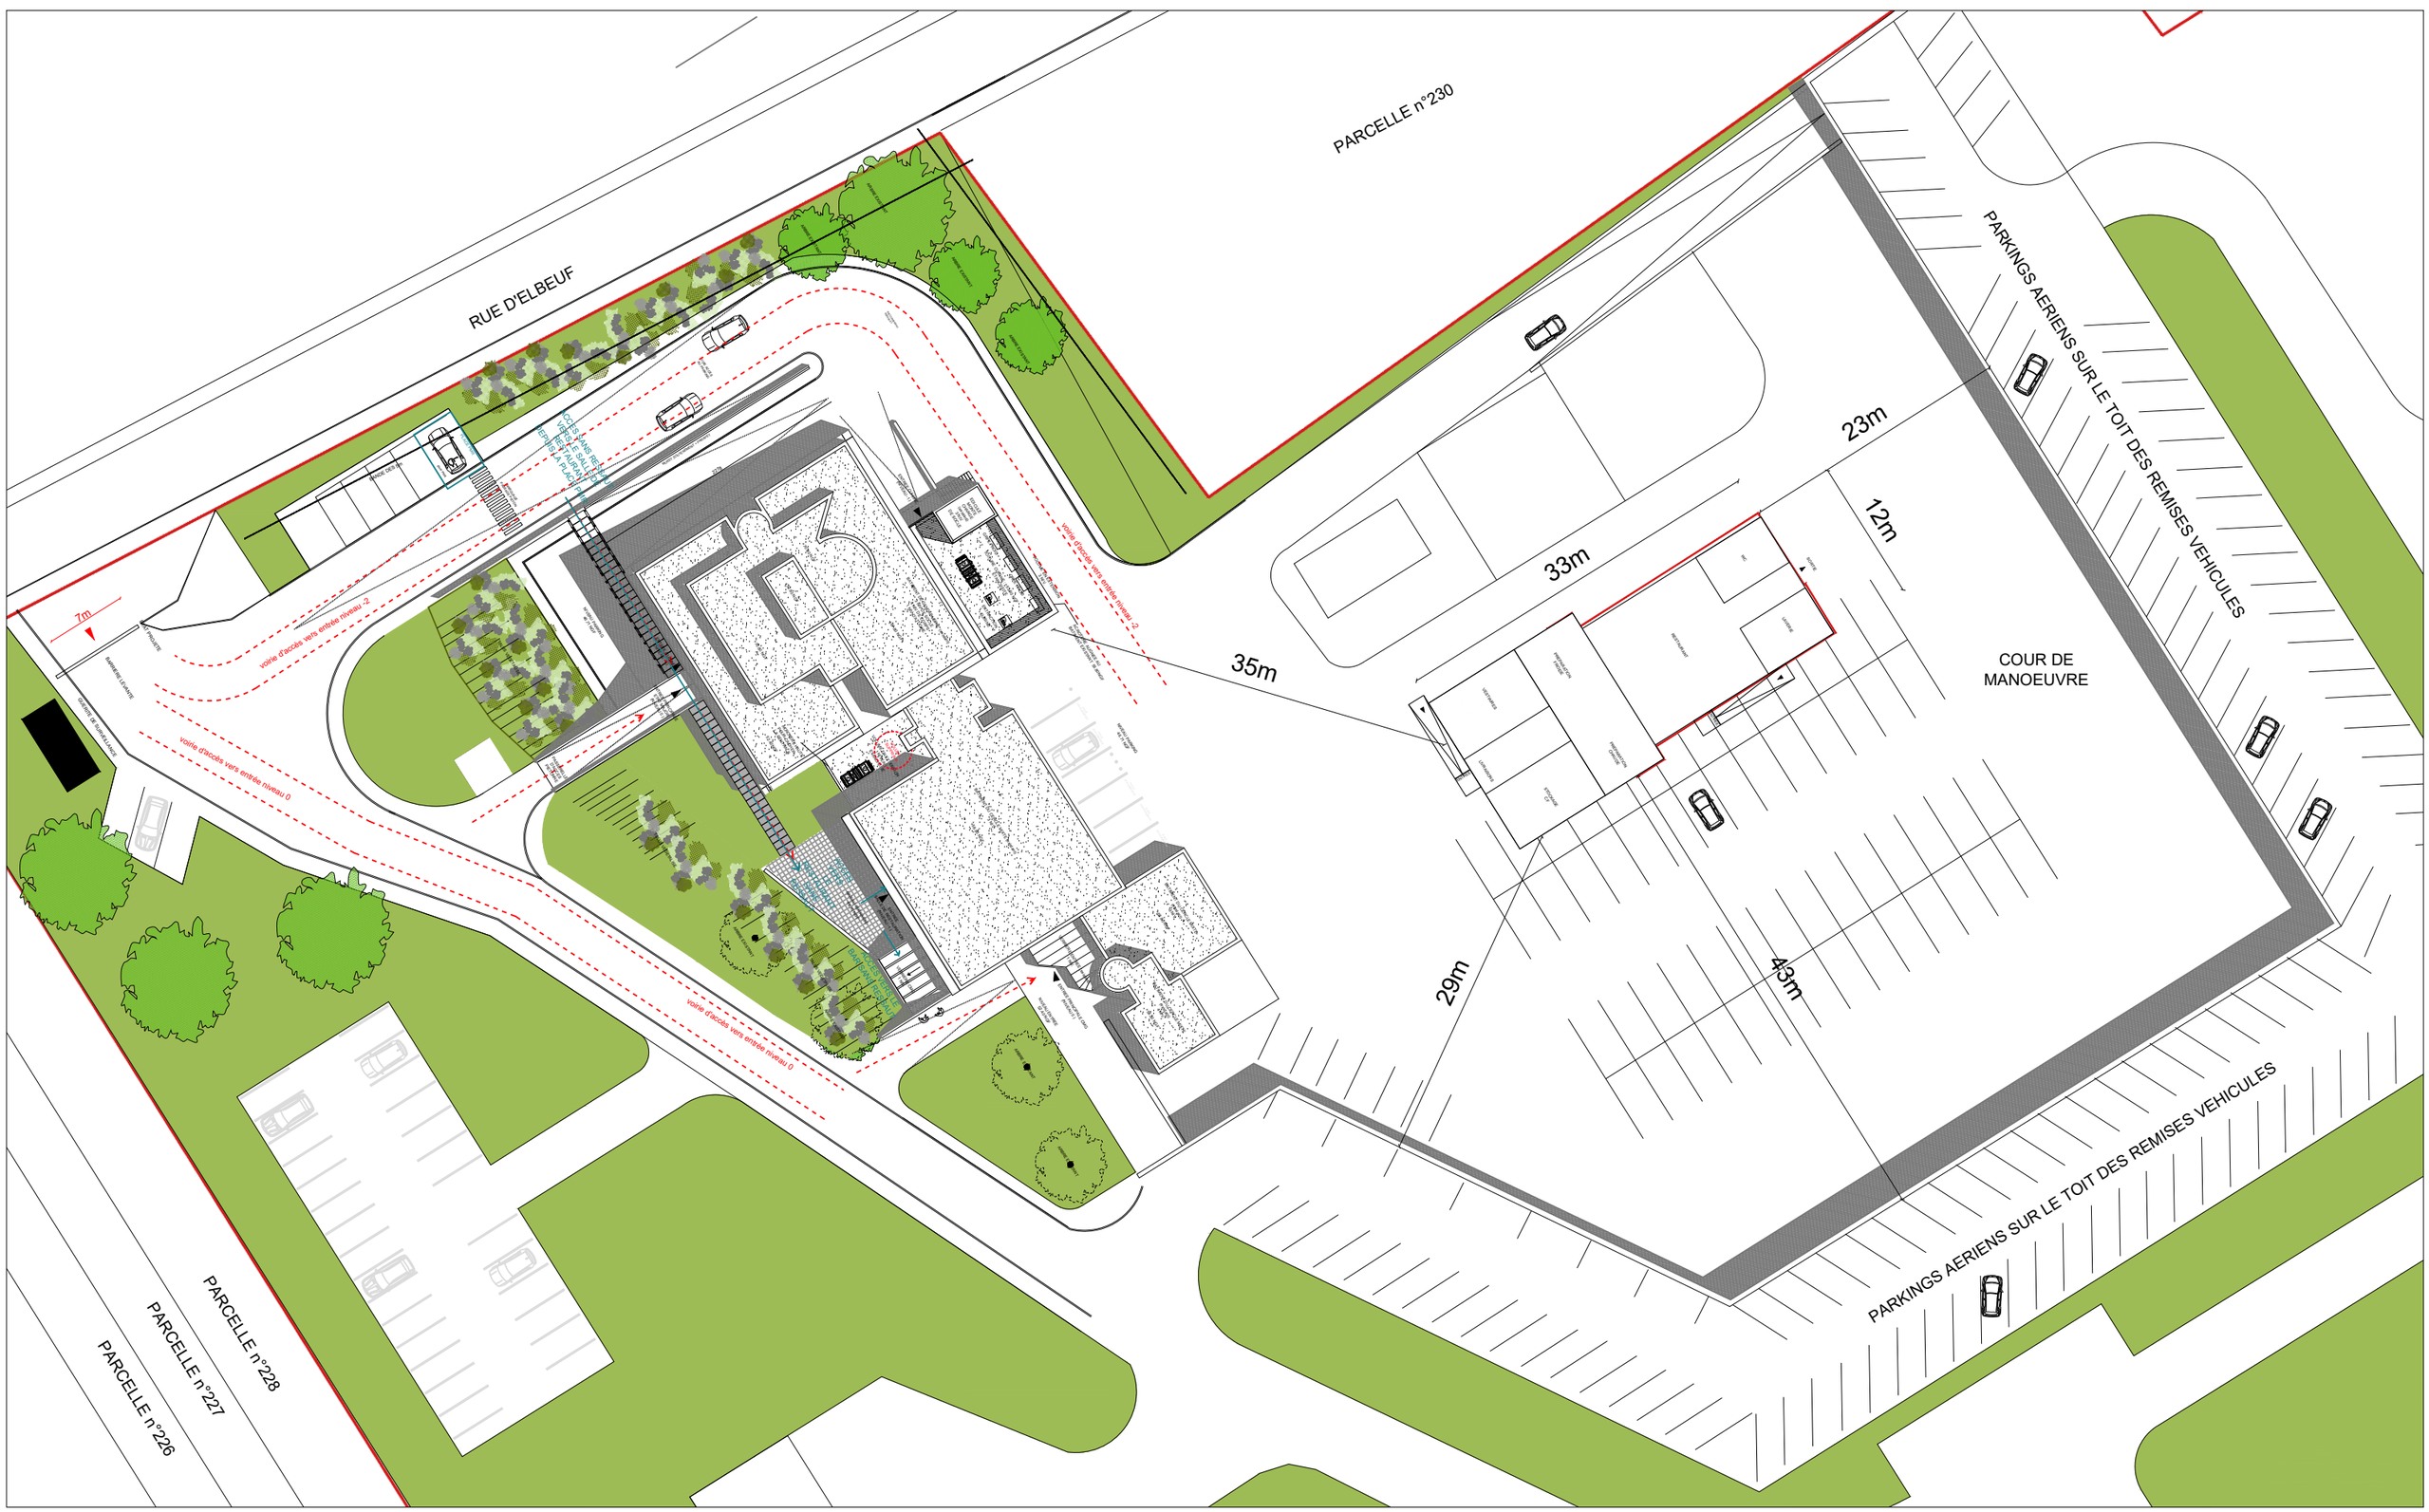


RESTRUCTURATION ET EXTENSION DU CERCLE MIXTE AMIENS

SEPTEMBRE 2026

MAITRISE D'OUVRAGE

REGION DE GENDARMERIE
HDF - DIVISION DE L'APPUI OPERATIONNEL
201 BD DE MONS
59650 VILLENEUVE D'ASCQ

ARCHITECTE

DSA architectes
213 bd de la Liberté
59000 LILLE

BE TECHNIQUE

SIRETEC Ingénierie
15 avenue Archimède
02100 SAINT-QUENTIN

BE CUISINE

AC2R
3 bis rue du Petit Robinson
78350 JOUY EN JOSAS

BE ACOUSTIQUE

SERGA acoustique
Espace 22
5 rue de Rome
93561 ROSNY SOUS BOIS

BUREAU DE CONTROLE

QUALICONSULT
18 allée de Maître Zacharius
lotissement bois planté 2
80440 GLISY

PLAN MASSE

1/500e