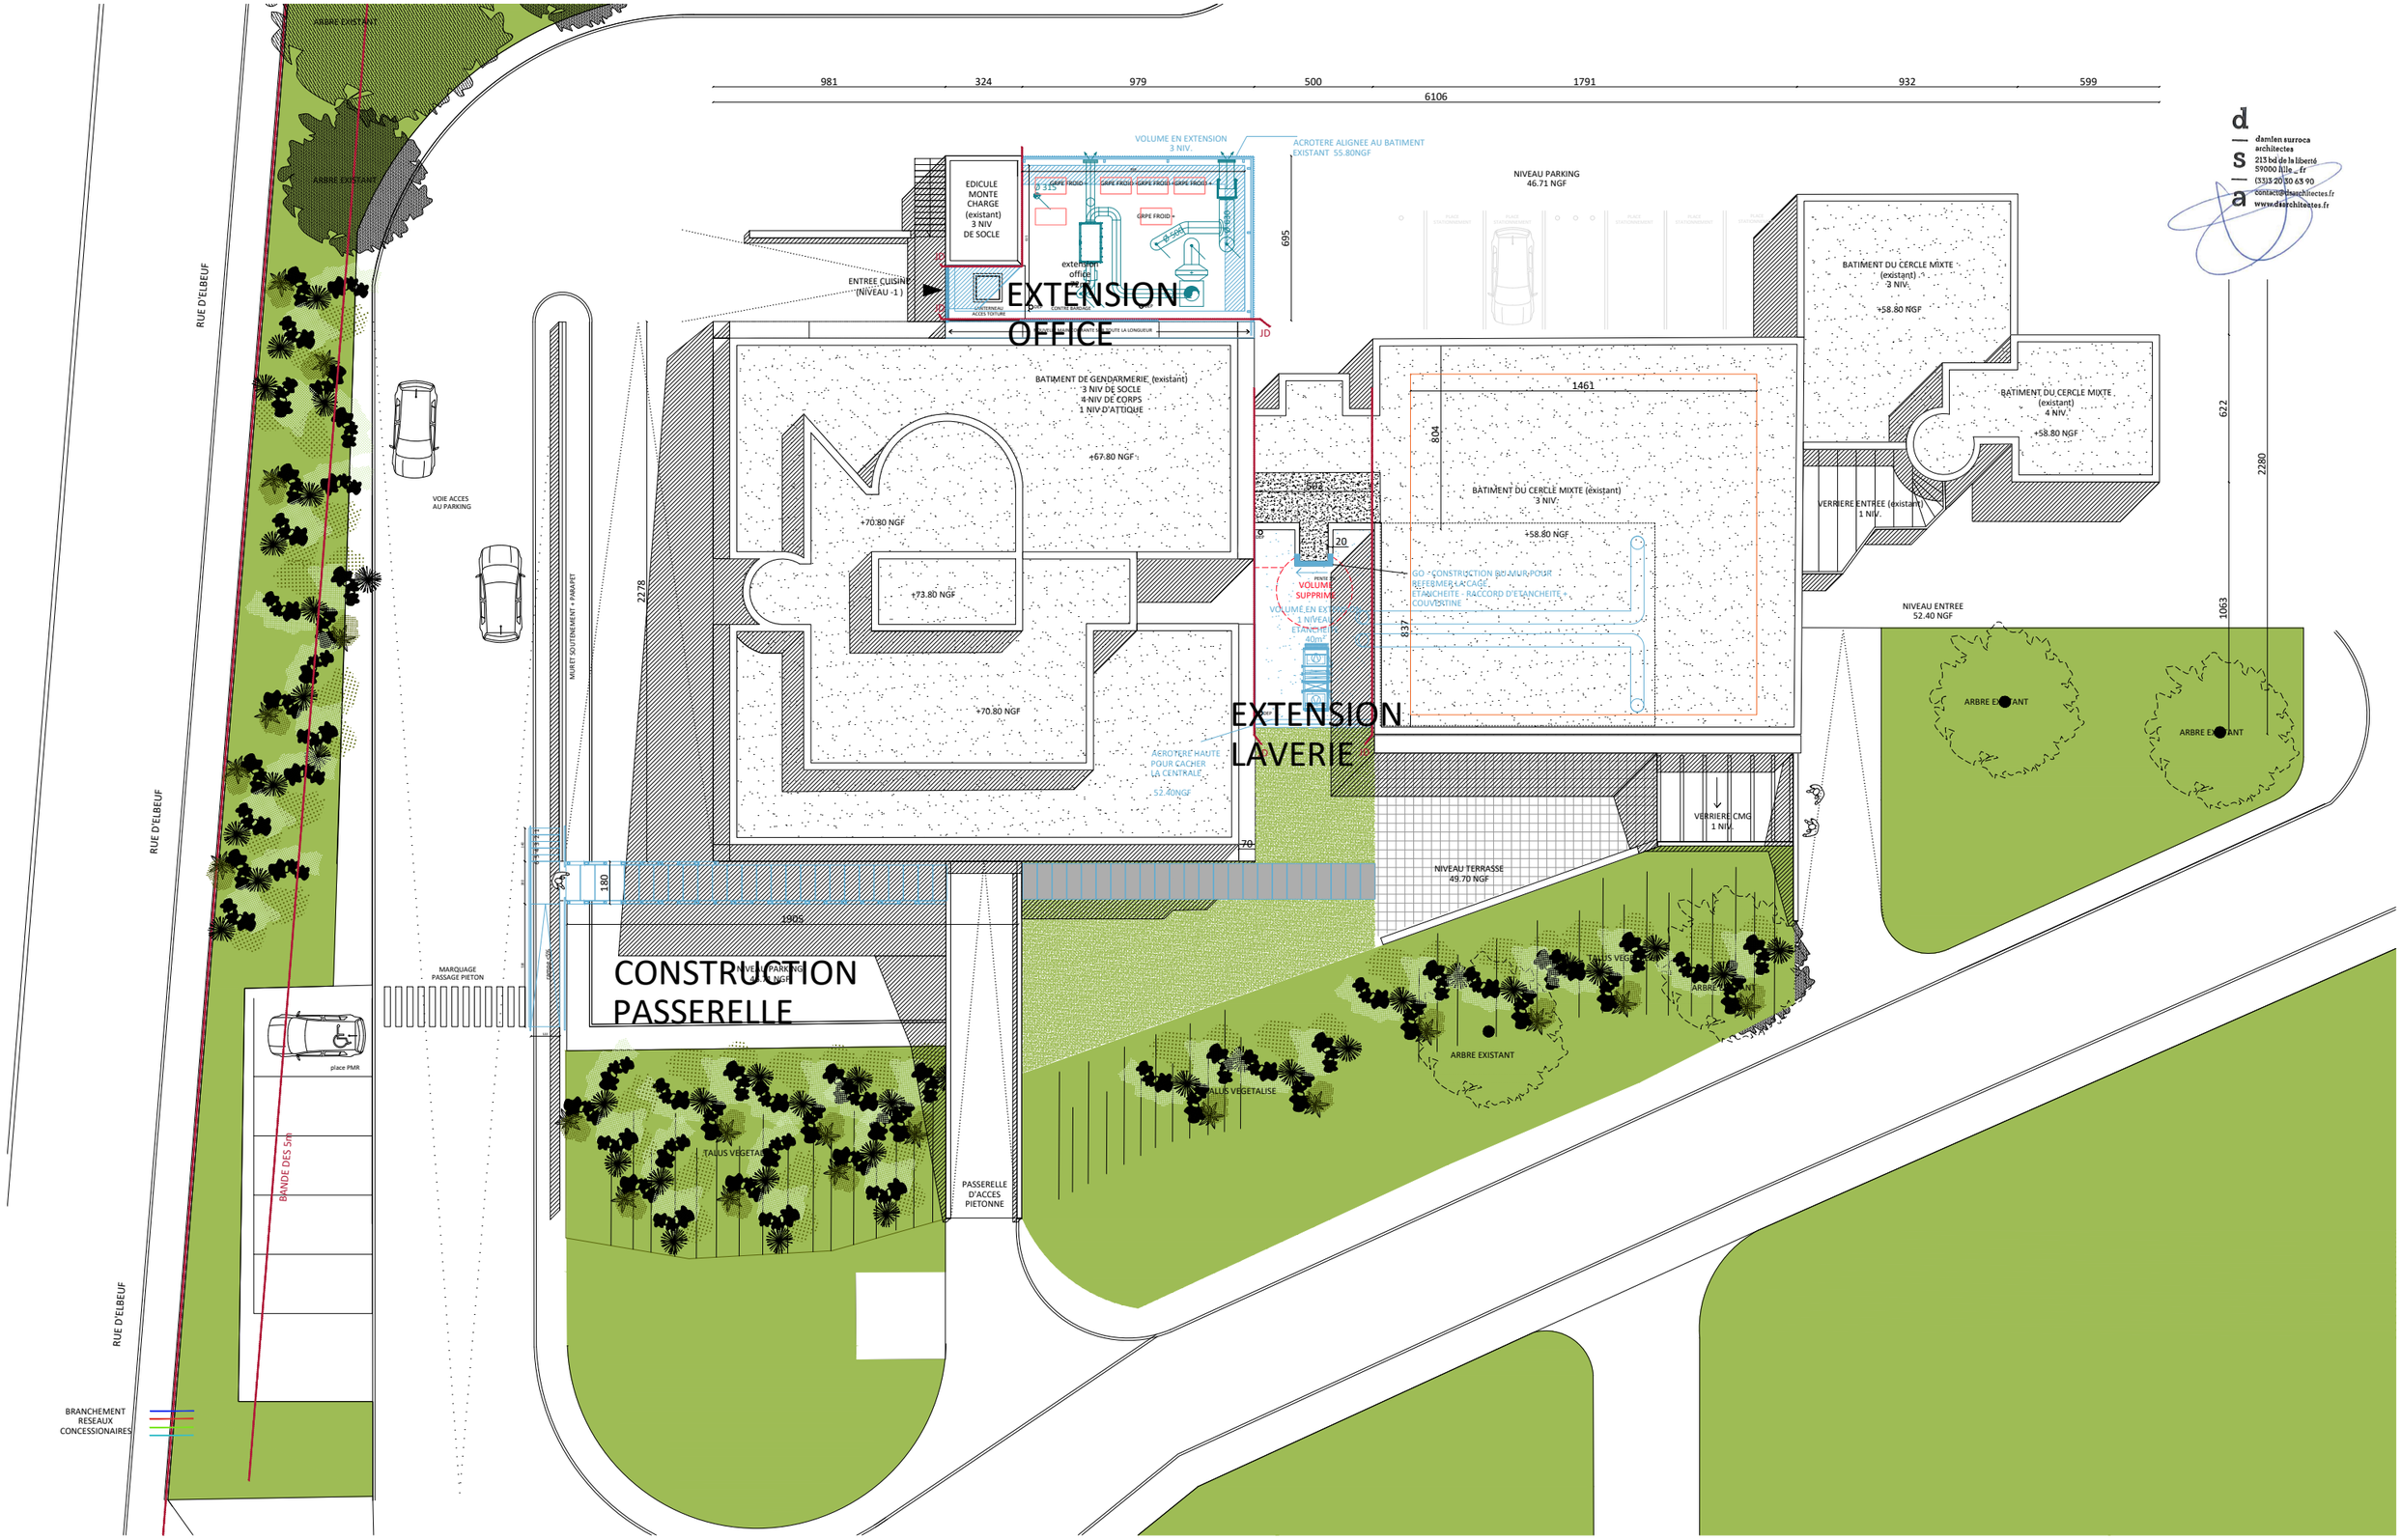


d | s | a
damien zurroca
architectes
213 bd de la liberté
59000 lille _ fr
(33)3 20 30 63 90
contact@dsarchitectes.fr
www.dsarchitectes.fr

RESTRUCTURATION ET EXTENSION DU CERCLE MIXTE AMIENS

septembre 2026

MAITRISE D'OUVRAGE

REGION DE GENDARMERIE
HDF - DIVISION DE L'APPUI OPERATIONNEL
201 BD DE MONS
59650 VILLENEUVE D'ASCQ

ARCHITECTE

DSA architectes
213 bd de la Liberté
59000 LILLE

BE TECHNIQUE

SIRETEC Ingénierie
15 avenue Archimède
02100 SAINT-QUENTIN

BE CUISINE

AC2R
3 bis rue du Petit Robinson
78350 JOUY EN JOSAS

BE ACOUSTIQUE

SERGA acoustique
Espace 22
5 rue de Rome
93561 ROSNY SOUS BOIS

BUREAU DE CONTROLE

QUALICONSULT
18 allée de Maître Zacharius
lotissement bois planté 2
80440 GLISY

PC2 - plan de masse

1/250e