
RDEMENT RESEAUX ?

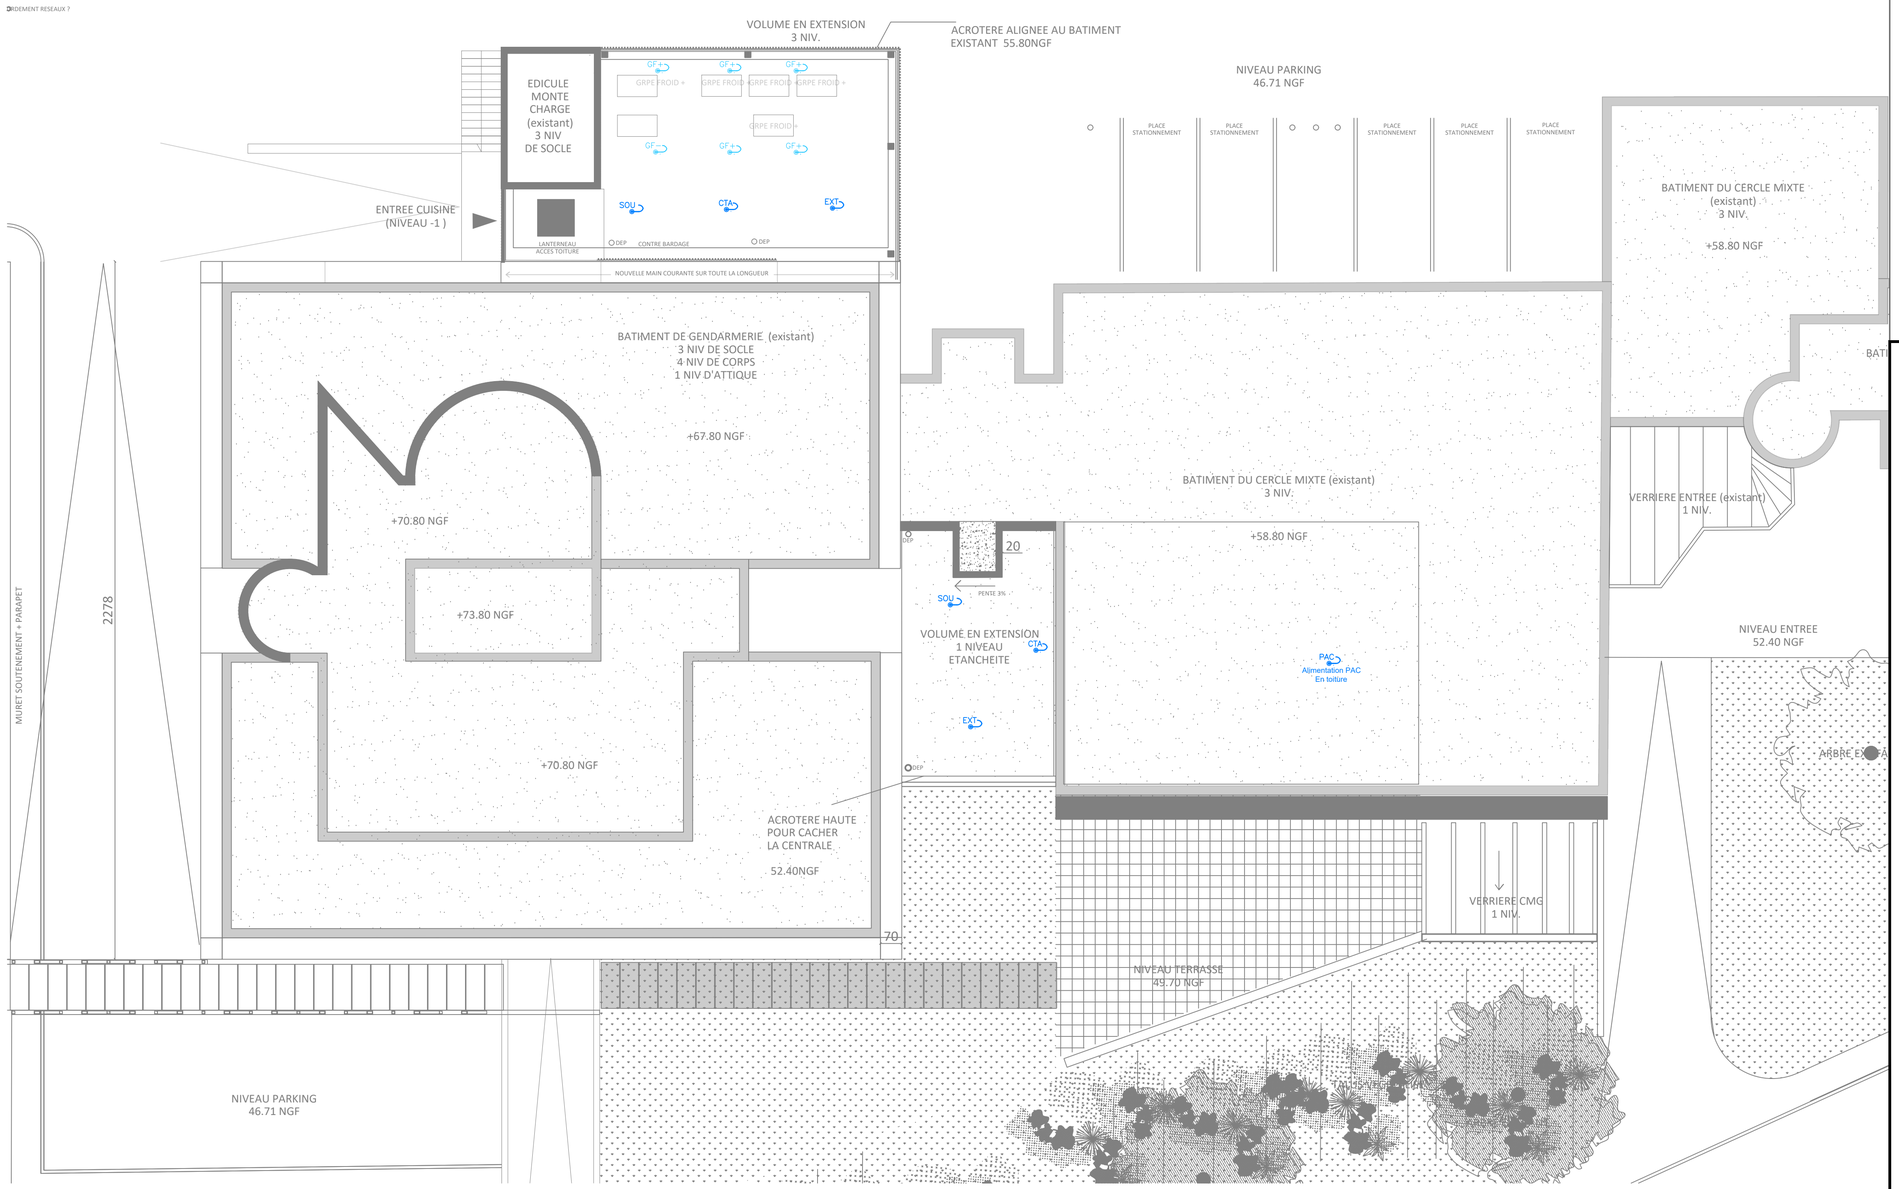

Légende

Lettre des symboles :
E: encastré
A: apparent
Et: étanche

	Tableau divisionnaire	A,U,E	Boitier coup de poing arrêt d'urgence électrique
ArmCVC	Alimentation armoire Local CVC	A,U,V	Boitier coup de poing arrêt d'urgence ventilation
P.V.	Alimentation plafond filtrant		Détecteur de présence
CTA	Alimentation centrale de traitement d'air	A,ET	Détecteur de présence Etanche
EXT	Alimentation extracteur	A–Et	Réglette étanche saillie leds
SOU	Alimentation soufflage		Interrupteur va et vient
VMC	Alimentation caisson VMC		Interrupteur simple
CF	Alimentation chambre froide	A,Et	Interrupteur simple étanche
FRI	RéAlimentation armoire froide bas		Downlight Led 1x18W
MP	Alimentation monte plat		Hublot LED
	PC2x10/16A+T		Luminaire encatré à Led On/Off
F2 RJ45	Bloc (1)RJ45 (3)PC230		Luminaire saillie applique à Led On/Off
x	Bloc (Quantité =X) PC10/16A hauteur 90		Voyant flash
LV	Prise spécialiser Lave vaisselle		Détecteur thermovélocimetrique
PAC	Alimentation pompe à chaleur		Sirène incendie + voyant flash
	PC10/16A +PC TELEVISION Hauteur 2m		Bloc secours BAES
RJ45	Prise réseau RJ45	A,ET	Bloc secours BAES Etanche
F1 RJ45	Bloc (2)RJ45 (1)PC230 sur onduleur + Report d'alarme		Déclencheur manuel
CVC	Alimentation en attente matériel de cuisine (voir tableau) Câble en attente au sol (300cm de mou)		Asservissement au SSI
CVC	Alimentation en attente matériel de cuisine (voir tableau) Câble en attente au plafond (300cm de mou)		Maintien de porte (Ventouses Electromagnetique)
CVC	Boîte de raccordement Etanche		Bloc secours 45 lumens
	Prise de courant Etanche Spécialiser équipement de cuisine (voir tableau)		Bloc secours portatif
GF+	Alimentation groupe froid négatif	EXT	Projecteur éclairage extérieur Avec Détecteur de présence
GF+	Alimentation groupe froid possitif		Applique murale Extérieur Avec Détecteur de présence
PC+T/D	Prise de courant Etanche supplémentaire cuisine		Lecteur de badge

Restructuration et Extension du Cercle Mixte

AMIENS (80)

Maître d'Ouvrage

REGION DE GENDARMERIE
HDF - DIVISION DE L'APPUI OPERATIONNEL

201 Bd de Mons
59650 VILLENEUVE D'ASCQ

Bureau d'Etude Technique

Siretec Ingénierie

Parc d'Activités du Bois de la Chocque
Bâtiment "Le Sillage"
15 avenue Archimède 02100 Saint-Quentin
Tél: 03.23.67.80.30 - Mail: aisne@siretec.fr

Architecte

DSA architectes

213 Bd de la Liberté
59000 LILLE

Electricité
Plan alimentation en toiture

Phase	*Echelle*
DCE	1/100

Dossier de Consultation des Entreprises

Indice	*Date*	*Objet de la révision*	*Elaboré*	*Vérifié*	*Approuvé*
0	09.2026	Première émission	MG	DK	JPD

N° Affaire	Code	*Type*	N°	Ind.
2184S26	CFO	PL	04	0

Emetteur	Date
STQ	09.2026

Ce document est la propriété de SIRETEC Ingenierie. Il ne pourra être divulgué, ni copié sans son autorisation expresse et écrite.
Les informations qu'il contient étant donnés à titre indicatif, il appartient à l'entreprise de réaliser ses propres plans, calculs & documents d'éxecution.