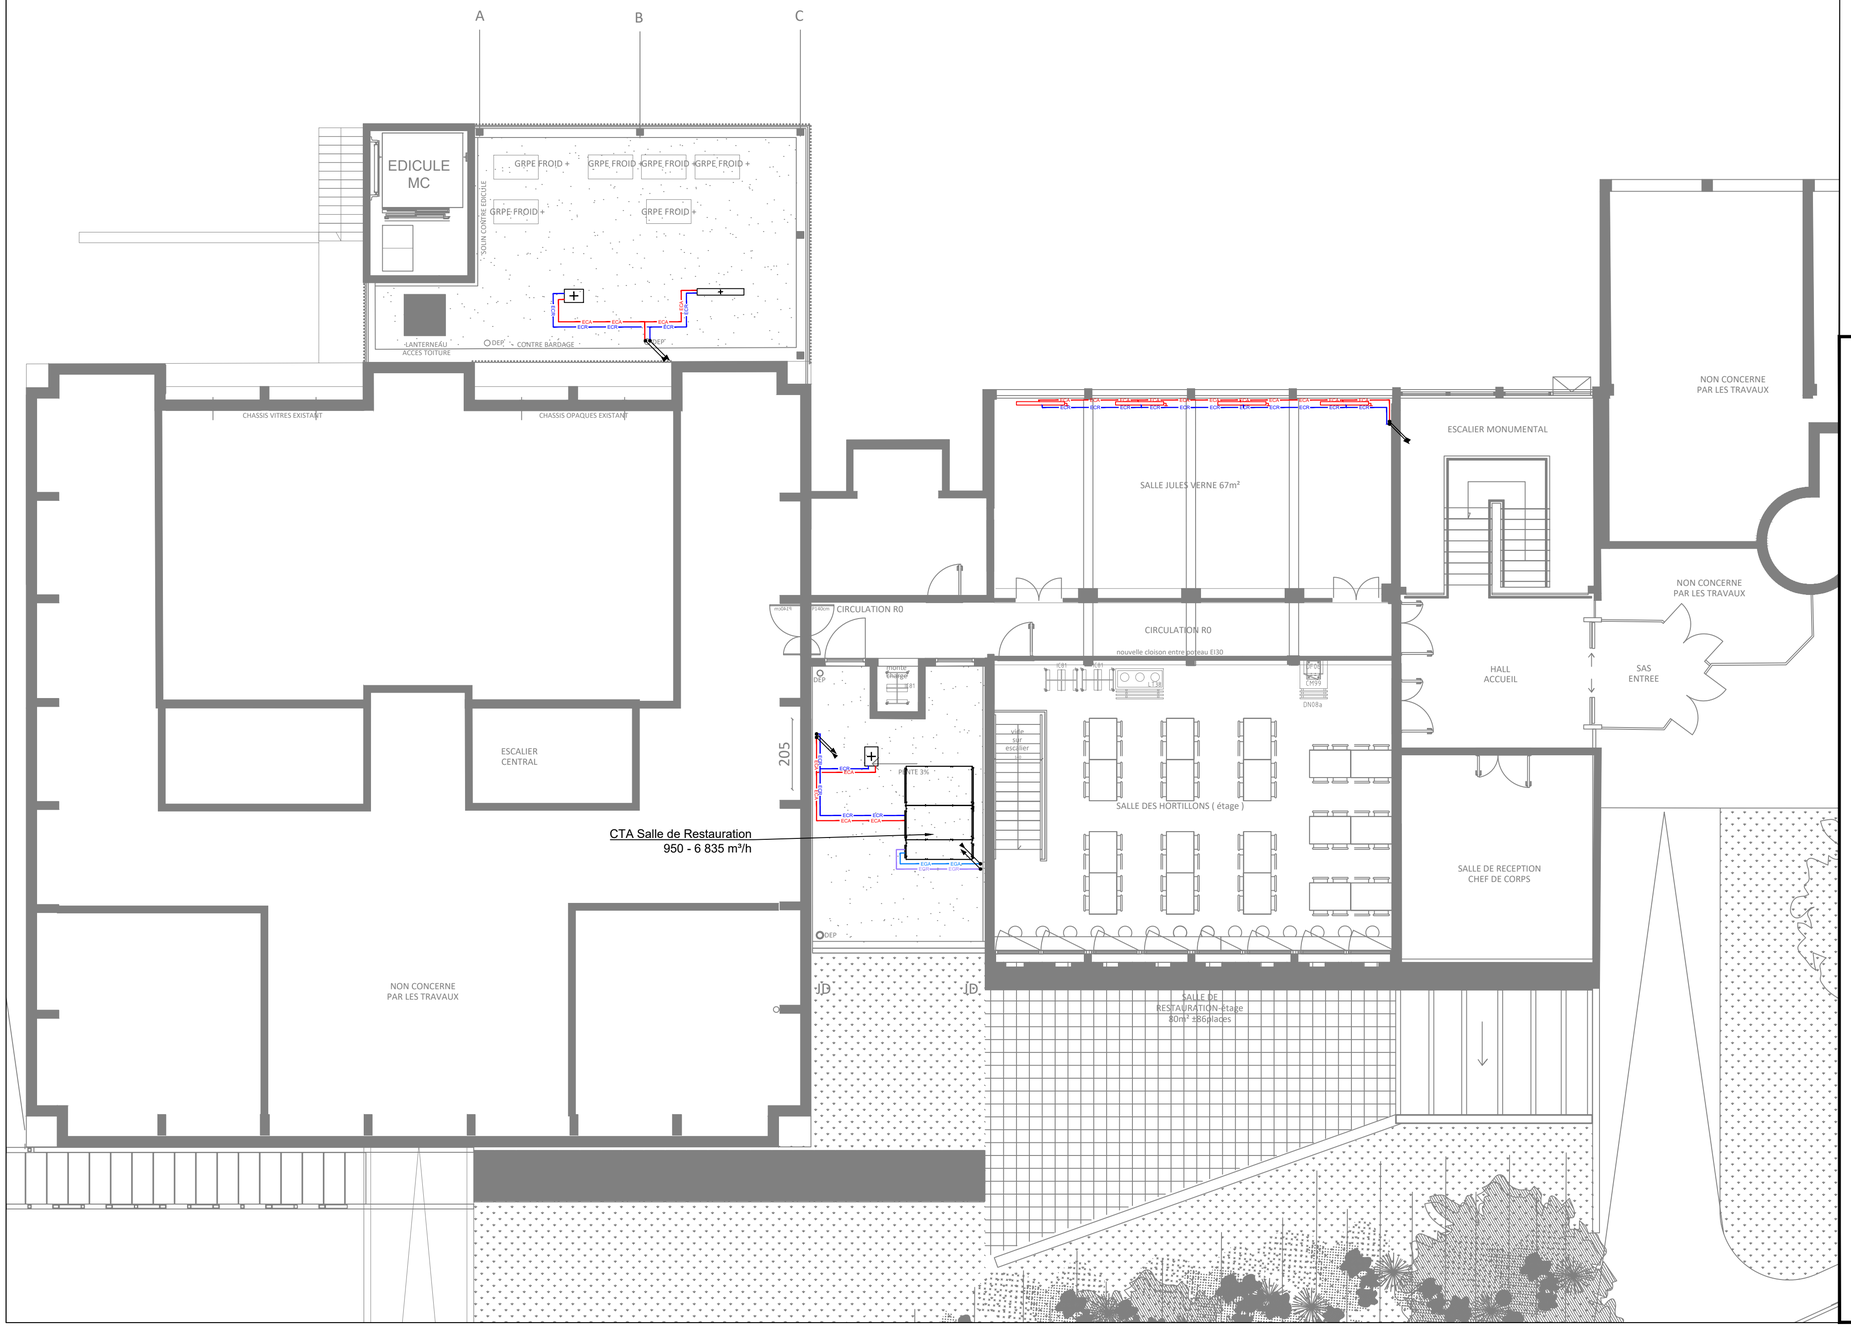


LEGENDE CHAUFFAGE

SYMBOLE	DESIGNATION
ECA ECA ECA	Réseau Chauffage Aller
ECR ECR ECR	Réseau Chauffage Retour
ECA ECA ECA	Réseau Chauffage Aller Chaufferie Centrale Existant
ECR ECR ECR	Réseau Chauffage Retour Chaufferie Centrale Existant
EGA EGA EGA	Réseau Eau Glacée Aller
EGR EGR EGR	Réseau Eau Glacée Retour
	Radiateur à Eau
	Batterie Eau Chaude

TRAVERSE NIVEAU DEPUIS ETAGE INF	TRAVERSE NIVEAU DEPUIS ETAGE SUP	DEPUIS ETAGE SUP	DEPUIS ETAGE INF	VERS ETAGE SUP	VERS ETAGE INF

Restructuration et Extension du Cercle Mixte

AMIENS (80)

Maître d'Ouvrage

REGION DE GENDARMERIE
HDF - DIVISION DE L'APPUI OPERATIONNEL
201 Bd de Mons
59650 VILLENEUVE D'ASCQ

Bureau d'Etude Technique

Siretec Ingénierie
Parc d'Activités du Bois de la Chocque
Bâtiment "Le Sillage"
15 avenue Archimède 02100 Saint-Quentin
Tél: 03.23.67.80.30 - Mail: aisne@siretec.fr

Architecte

DSA architectes
213 Bd de la Liberté
59000 LILLE

CHAUFFAGE - RAFRAICHISSEMENT
Plan du niveau R0

Phase	Echelle
DCE	1/100

Dossier de Consultation des Entreprises

Indice	Date	Objet de la révision	Elaboré	Vérifié	Approuvé
0	09.2026	Première émission	CC	CJ	JPD

N° Affaire	Code	Type	N°	Ind.
2184S26	CVC	PL	03	0

Emetteur	Date
STQ	09.2026

Ce document est la propriété de SIRETEC Ingenierie. Il ne pourra être divulgué, ni copié sans son autorisation expresse et écrite.
Les informations qu'il contient étant donnés à titre indicatif, il appartient à l'entreprise de réaliser ses propres plans, calculs & documents d'execution.