


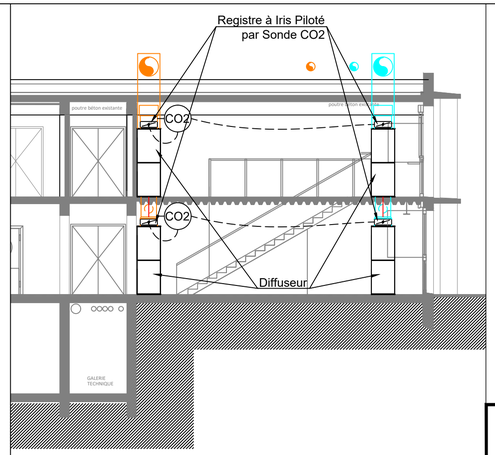


Coupe AA

LEGENDE VENTILATION

SYMBOLE	DESIGNATION
	Réseau Air Neuf
	Réseau Rejet
	Réseau Soufflage
	Réseau Reprise
	Réseau VMC
	Communication
X m³/h	Diffuseur de Soufflage
X m³/h	Diffuseur de Reprise
X m³/h	Grille de Prise d'Air Neuf / Soufflage

SYMBOLE	DESIGNATION
X m³/h	Bouche VMC
	Prise d'Air Extérieur
	Grille de Rejet Extérieur
CO2	Sonde CO2
	Registre Piloté

TRAVERSE NIVEAU DEPUIS ETAGE INF	TRAVERSE NIVEAU DEPUIS ETAGE SUP	DEPUIS ETAGE SUP	DEPUIS ETAGE INF	VERS ETAGE SUP	VERS ETAGE INF

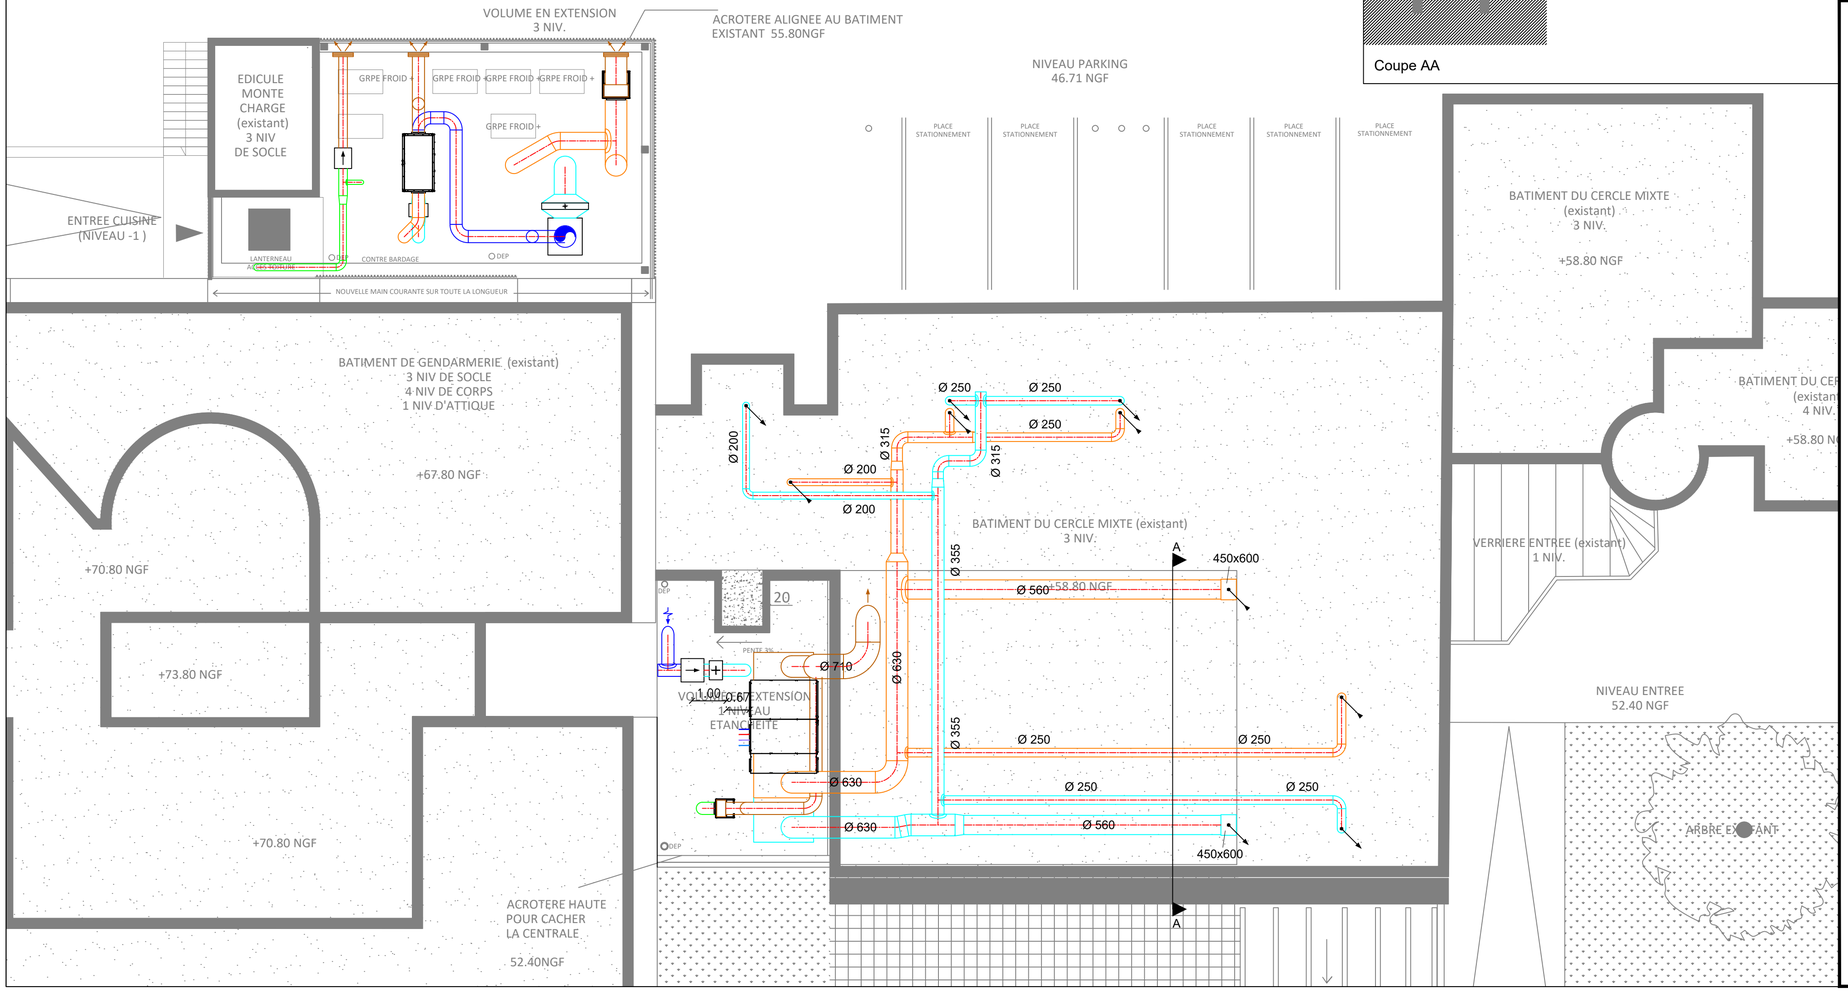

Restructuration et Extension du Cercle Mixte

AMIENS (80)

Maître d'Ouvrage

REGION DE GENDARMERIE
HDF - DIVISION DE L'APPUI OPERATIONNEL
201 Bd de Mons
59650 VILLENEUVE D'ASCQ

Bureau d'Etude Technique

Siretec Ingénierie
Parc d'Activités du Bois de la Chocque
Bâtiment "Le Sillage"
15 avenue Archimède 02100 Saint-Quentin
Tél: 03.23.67.80.30 - Mail: aisne@siretec.fr

Architecte

DSA architectes
213 Bd de la Liberté
59000 LILLE

VENTILATION
Plan de la Toiture-terrasse et Coupe

Phase	Echelle
DCE	1/100

Dossier de Consultation des Entreprises

Indice	Date	Objet de la révision	Elaboré	Vérifié	Approuvé
0	09.2026	Première émission	CC	CJ	JPD

N° Affaire	Code	Type	N°	Ind.
2184S26	CVC	PL	03	0

Emetteur	Date
STQ	09.2026

Ce document est la propriété de SIRETEC Ingenierie. Il ne pourra être divulgué, ni copié sans son autorisation expresse et écrite.
Les informations qu'il contient étant données à titre indicatif, il appartient à l'entreprise de réaliser ses propres plans, calculs & documents d'exécution.