



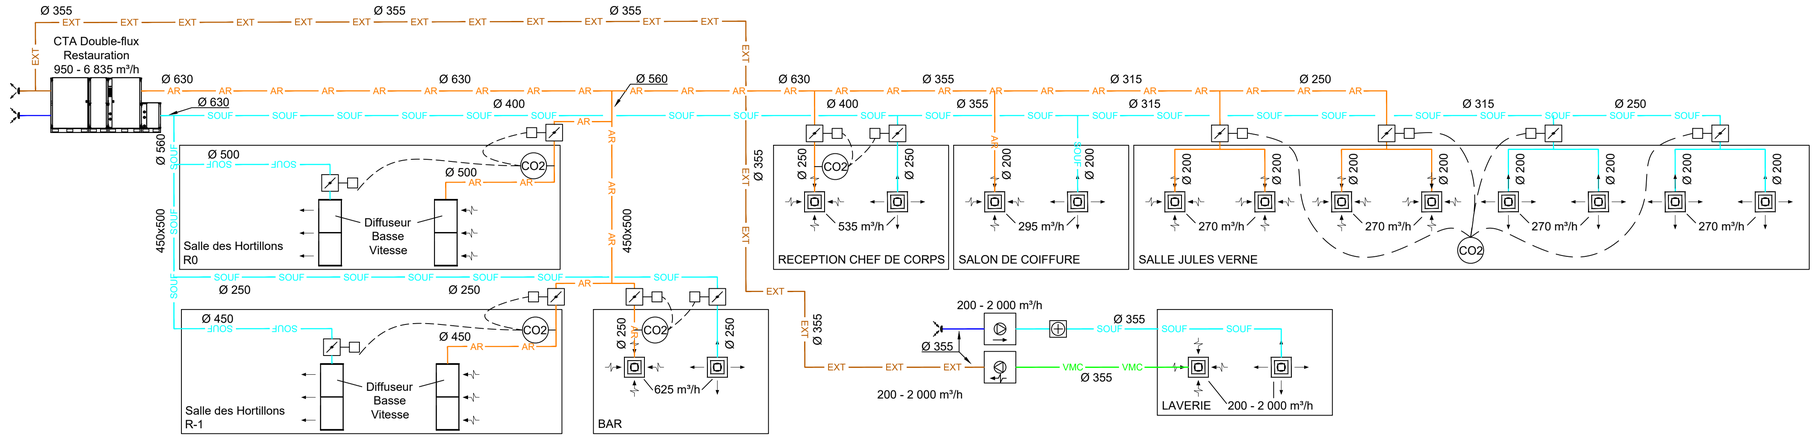


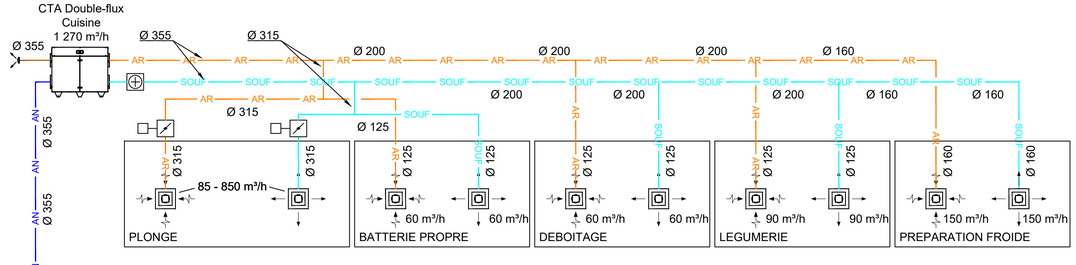

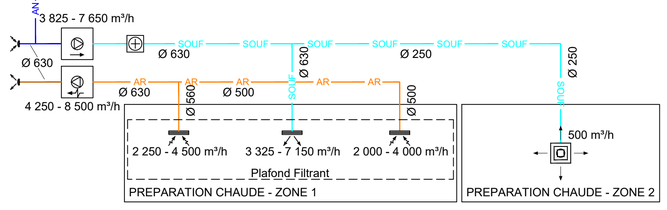

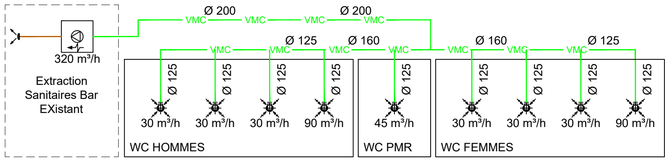

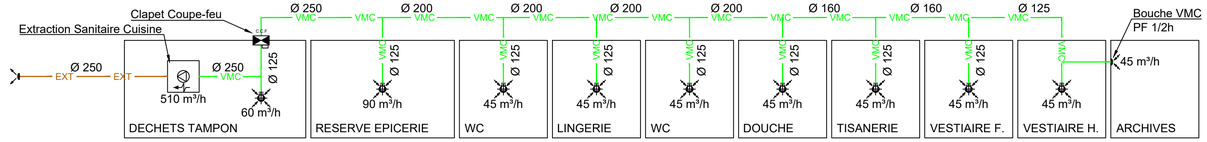

LEGENDE VENTILATION

SYMBOLE	DESIGNATION
AN AN AN	Réseau Air Neuf
EXT EXT EXT	Réseau Rejet
SOUF SOUF SOUF	Réseau Soufflage
AR AR AR	Réseau Reprise
VMC VMC VMC	Réseau VMC
	Communication
X m³/h	Diffuseur / Grille de Soufflage
X m³/h	Diffuseur / Grille de Reprise
X m³/h	Rejet d'Air Extérieur
	Bouche VMC

SYMBOLE	DESIGNATION
X m³/h	Caisson d'Insufflation
X m³/h	Caisson d'Extraction
CO2	Sonde CO2
	Registre Motorisé
	Batterie Eau Chaude

Restructuration et Extension du Cercle Mixte

AMIENS (80)

Maître d'Ouvrage

REGION DE GENDARMERIE
HDF - DIVISION DE L'APPUI OPERATIONNEL

201 Bd de Mons
59650 VILLENEUVE D'ASCQ

Bureau d'Etude Technique

SIRETEC Ingénierie

Parc d'Activités du Bois de la Chocque
Bâtiment "Le Sillage"
15 avenue Archimède 02100 Saint-Quentin
Tél: 03.23.67.80.30 - Mail: aisne@siretec.fr

Architecte

DSA architectes

213 Bd de la Liberté
59000 LILLE

VENTILATION
Synoptique

Phase	*Echelle*
DCE	-

Dossier de Consultation des Entreprises

Indice	*Date*	*Objet de la révision*	*Elaboré*	*Vérifié*	*Approuvé*
0	09.2026	Première émission	CC	CJ	JPD

N° Affaire	Code	*Type*	N°	Ind.
2184S26	VEN	SC	01	0

Emetteur	Date
STQ	09.2026

Ce document est la propriété de SIRETEC Ingenierie. Il ne pourra être divulgué, ni copié sans son autorisation expresse et écrite.
Les informations qu'il contient étant données à titre indicatif, il appartient à l'entreprise de réaliser ses propres plans, calculs & documents d'exécution.