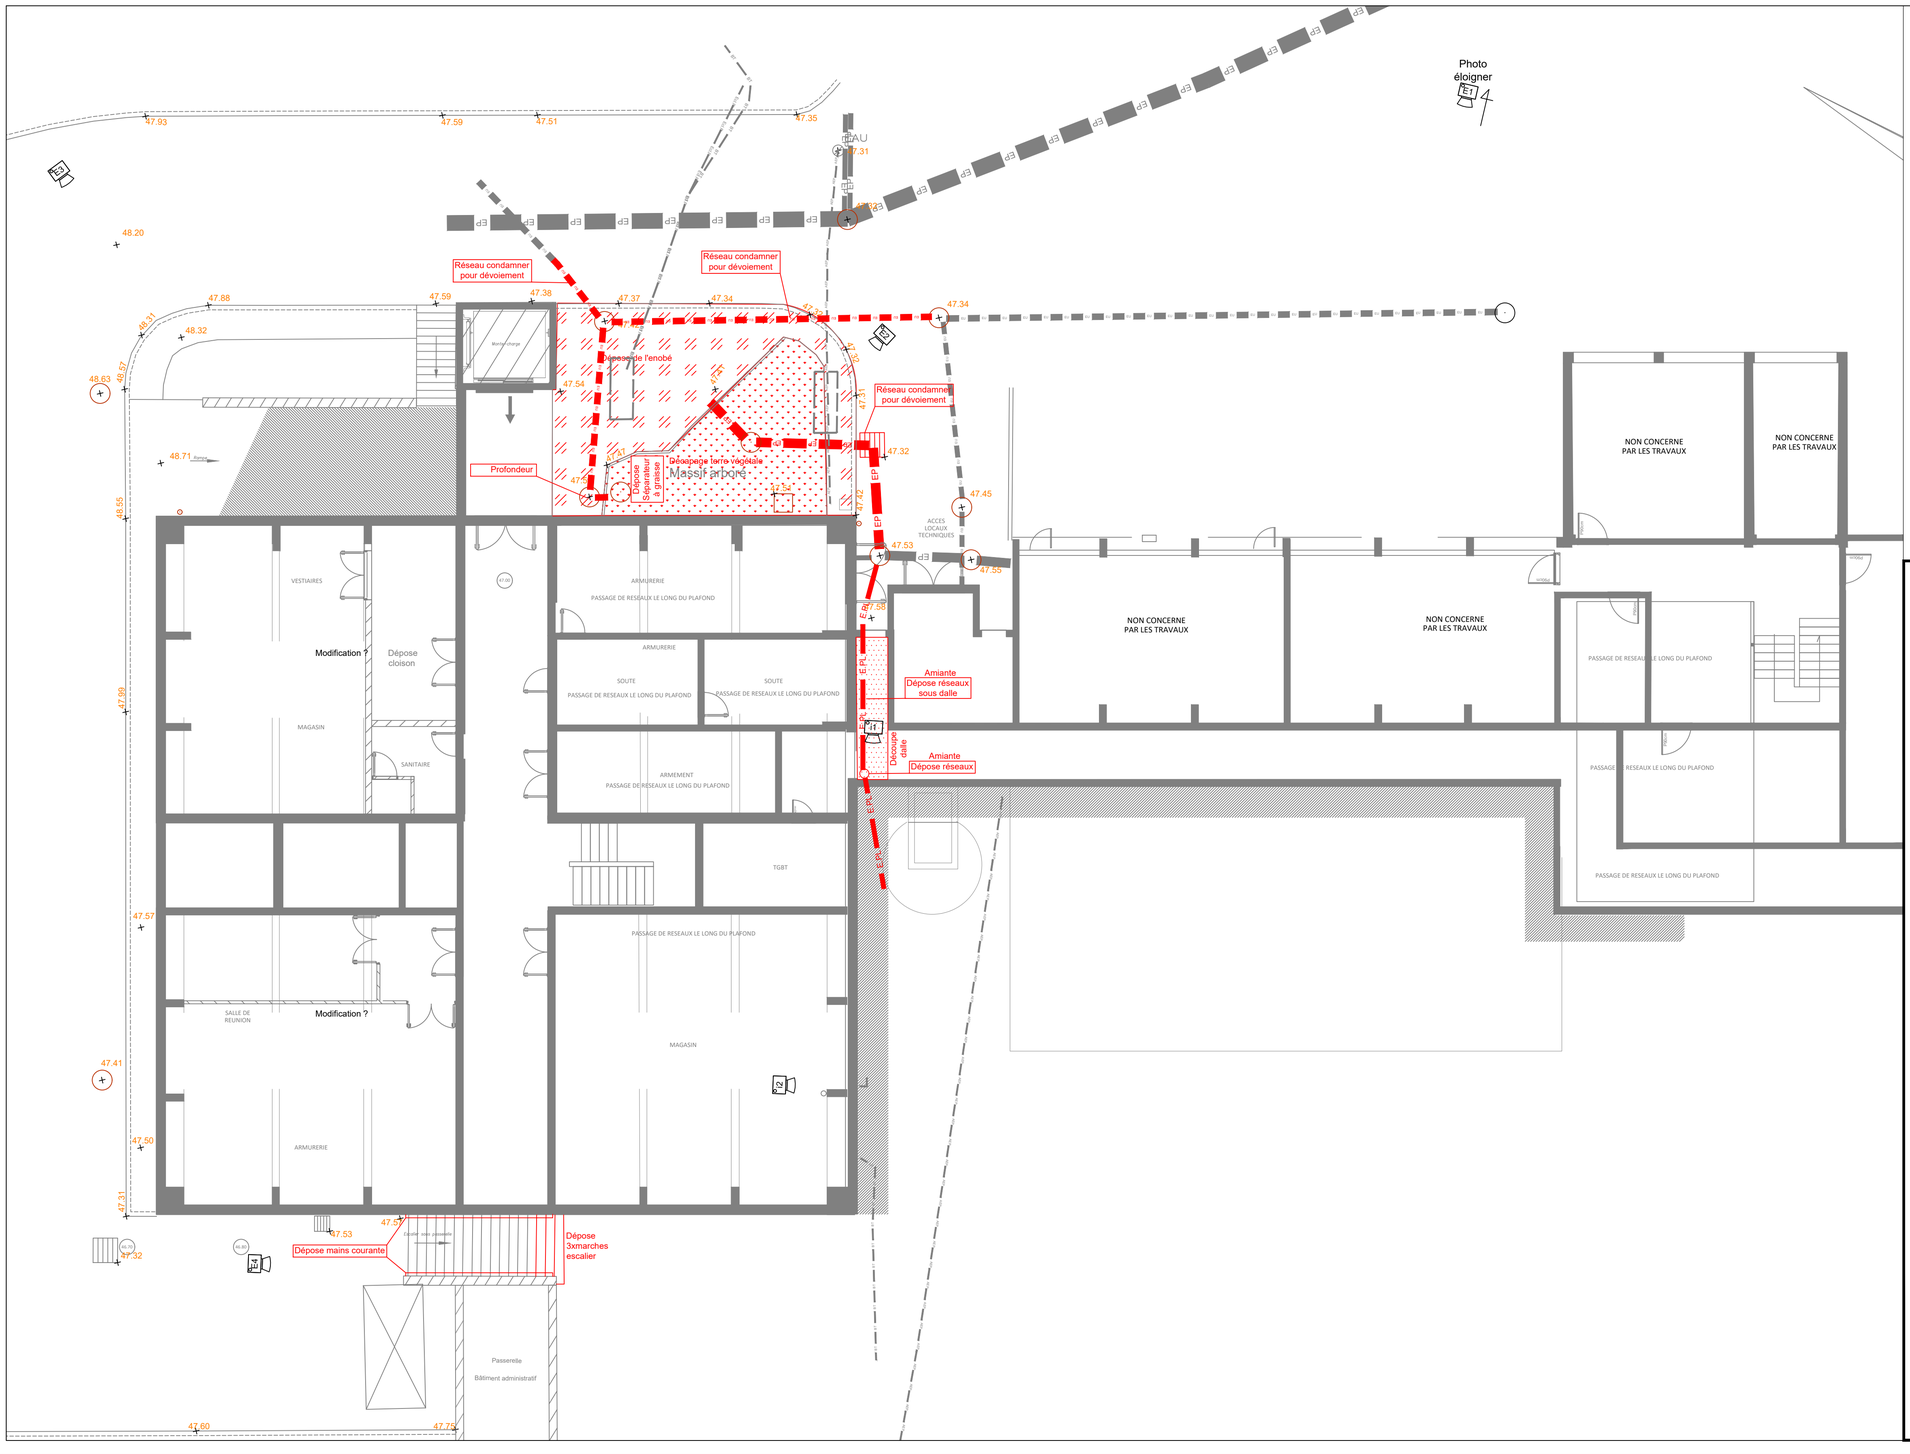


Légende:

Symbole	
	Dépose parois vertical
	Elément déposé
	Percement cicurlaire
	Percement rectangulaire

Nota:

- Ce document est la propriété de SIRETEC Ingeniere. Il ne pourra être divulgué, ni copié sans son autorisation expresse et écrite.
- Les informations qu'il contient étant donnés à titre indicatif, il appartient à l'entreprise de réaliser ses propres plans,calculs & documents d'éxecution.

Restructuration et Extension du Cercle Mixte

AMIENS (80)

Maître d'Ouvrage

REGION DE GENDARMERIE
HDF - DIVISION DE L'APPUI OPERATIONNEL
201 Bd de Mons
59650 VILLENEUVE D'ASCQ

Bureau d'Etude Technique

Siretec Ingénierie
Parc d'Activités du Bois de la Chocque
Bâtiment "Le Sillage"
15 avenue Archimède 02100 Saint-Quentin
Tél: 03.23.67.80.30 - Mail: aisne@siretec.fr

Architecte

DSA architectes
213 Bd de la Liberté
59000 LILLE

Gros Oeuvre Etendue
Plan de dépose
Plan du niveau R-2

Phase	*Echelle*
DCE	1/100

Dossier de Consultation des Entreprises

Indice	*Date*	*Objet de la révision*	*Elaboré*	*Vérifié*	*Approuvé*
0	09.2026	Première émission	MG	SRS	JPD

N° Affaire	Code	*Type*	N°	Ind.
2184S26	GOE	PL	01	0

Emetteur	Date
STQ	09.2026

Ce document est la propriété de SIRETEC Ingeniérie. Il ne pourra être divulgué, ni copié sans son autorisation expresse et écrite.
Les informations qu'il contient étant donnés à titre indicatif, il appartient à l'entreprise de réaliser ses propres plans, calculs & documents d'éxecution.